





схема

РАЗМЕЩЕНИЕ ПЛОЩАДОК НАКОПЛЕНИЯ ТВЕРДЫХ КОММУНАЛЬНЫХ ОТХОДОВ



2018-2021

1	Ул. Магистральная, 37	56.74697	38.88812	грунт	отсутствует	нет	1,5	1	0,75	Администрация города Переславля-Залесского,	содержит сведения об одном или нескольких объектах капитального
---	-----------------------	----------	----------	-----------------------	-----------------------------	---------------------	-----	---	------	--	---

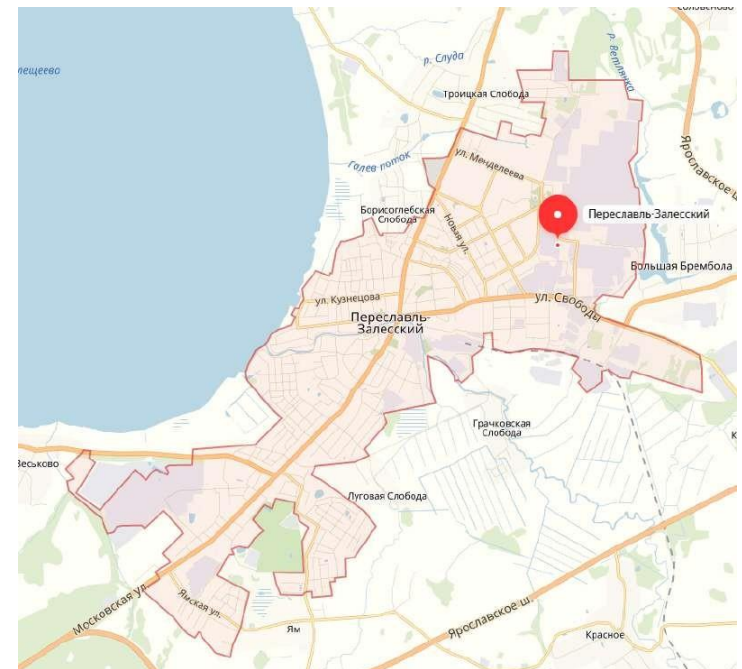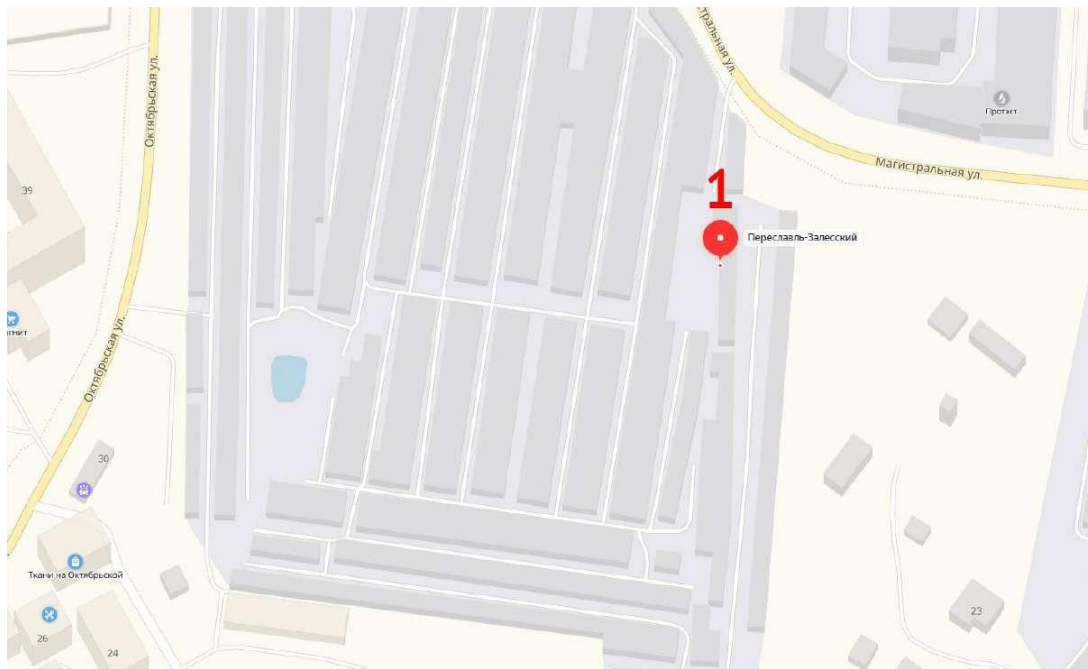



Ул. Магистральная, 37	Стадия	Лист	Листов
	Схема ТКО	001	180

2	Маловский Сад, 6-8	56.73500	38.88028	грунт	отсутствует	нет	1,5	1	0,75		
---	--------------------	----------	----------	-------	-------------	-----	-----	---	------	--	--

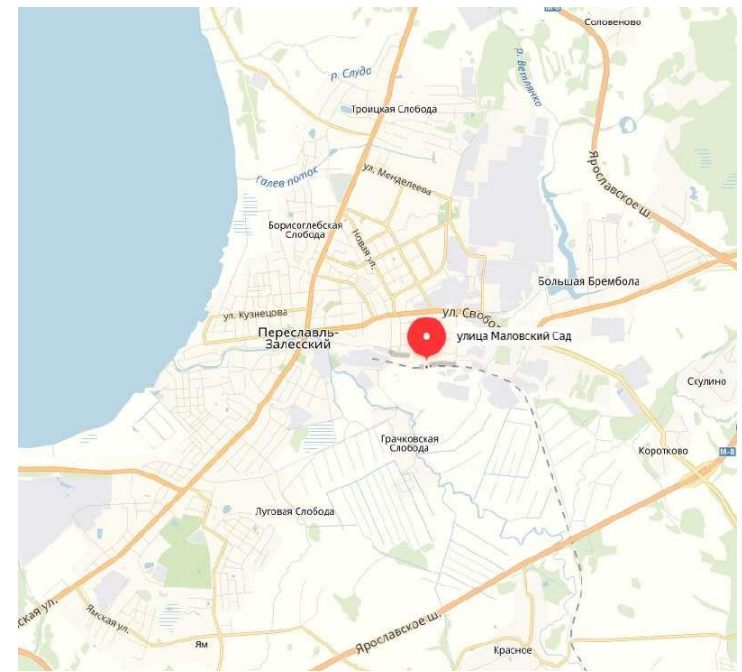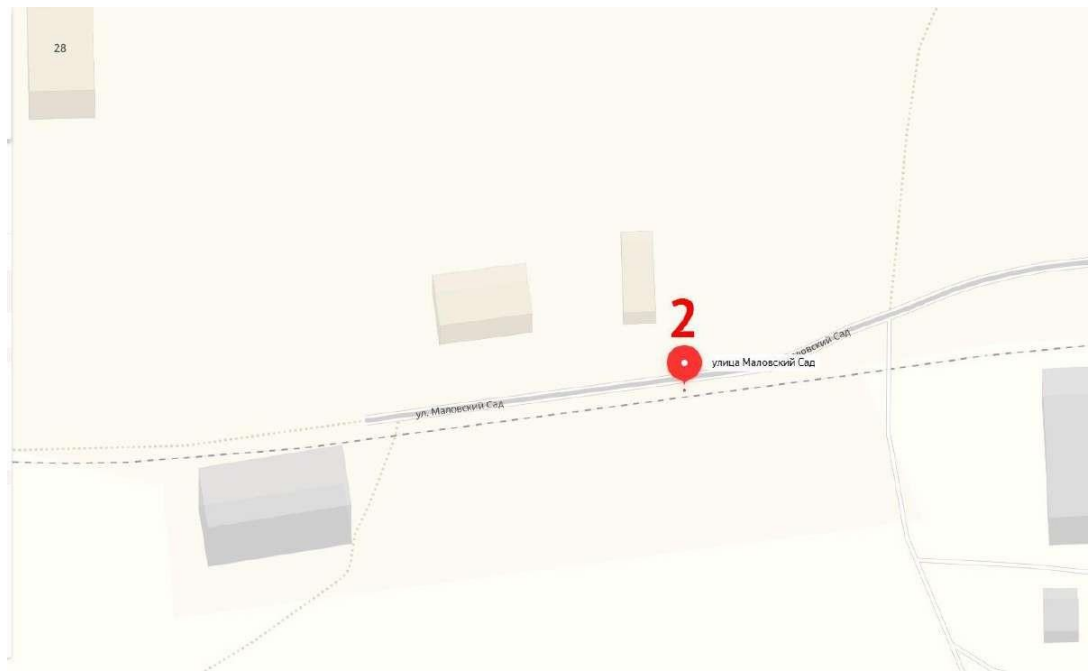



Ул. Маловский Сад, 6-8	Стадия	Лист	Листов
	Схема ТКО	002	180

3	Ул. Красный Текстильщик, 6	56.737778	38.87250	ГРУНТ	ОТСУТСТВУЕТ	НЕТ	3	2	0,75		
---	-------------------------------	-----------	----------	-----------------------	-----------------------------	---------------------	---	---	------	--	--

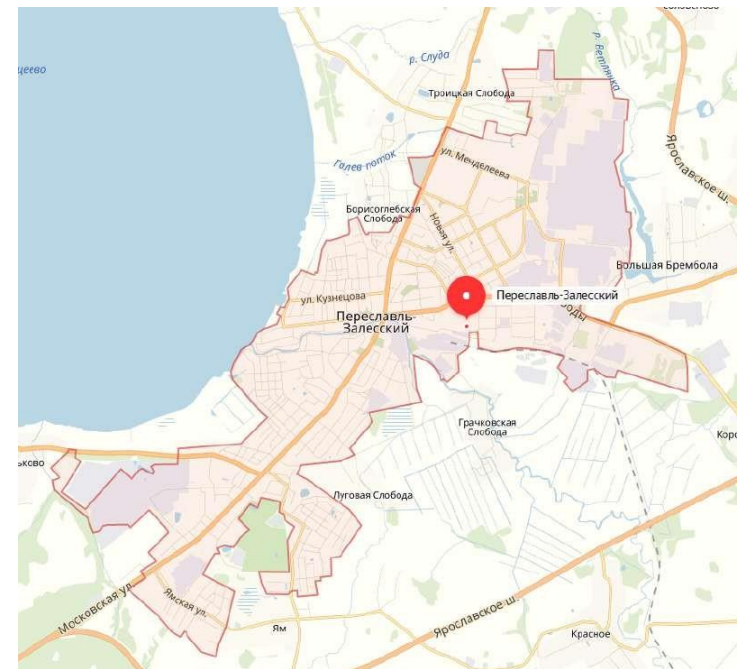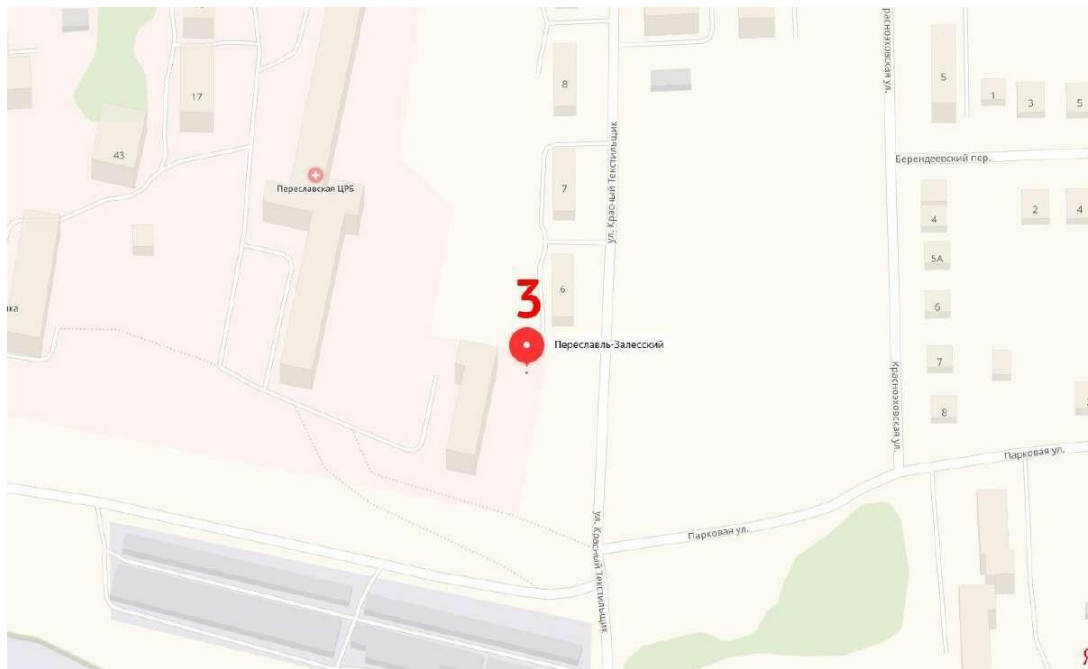


Ул. Красный Текстильщик, 6	Стадия	Лист	Листов
	Схема ТКО	003	180

4	ул. Найдышева, 2А	56.738639	38.843431	грунт	отсутствует	3	2	1,1		
---	-------------------	-----------	-----------	-------	-------------	---	---	-----	--	--

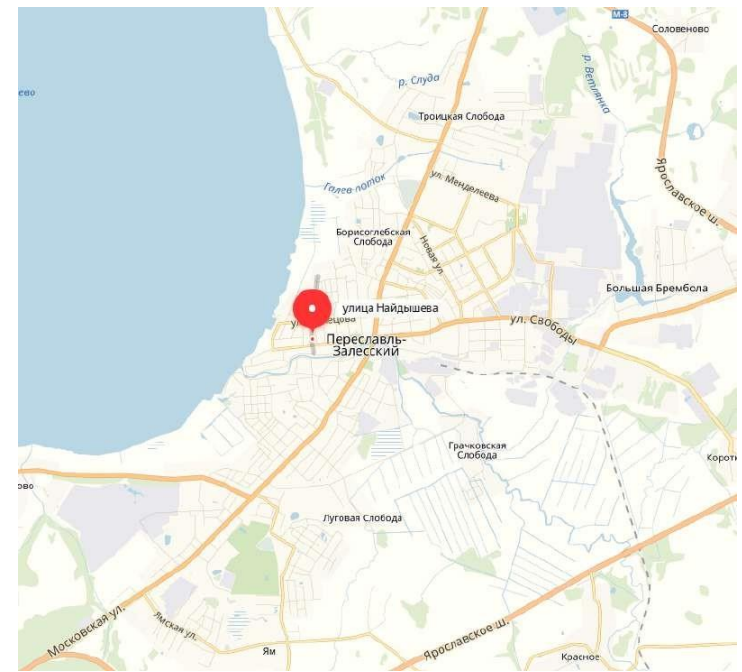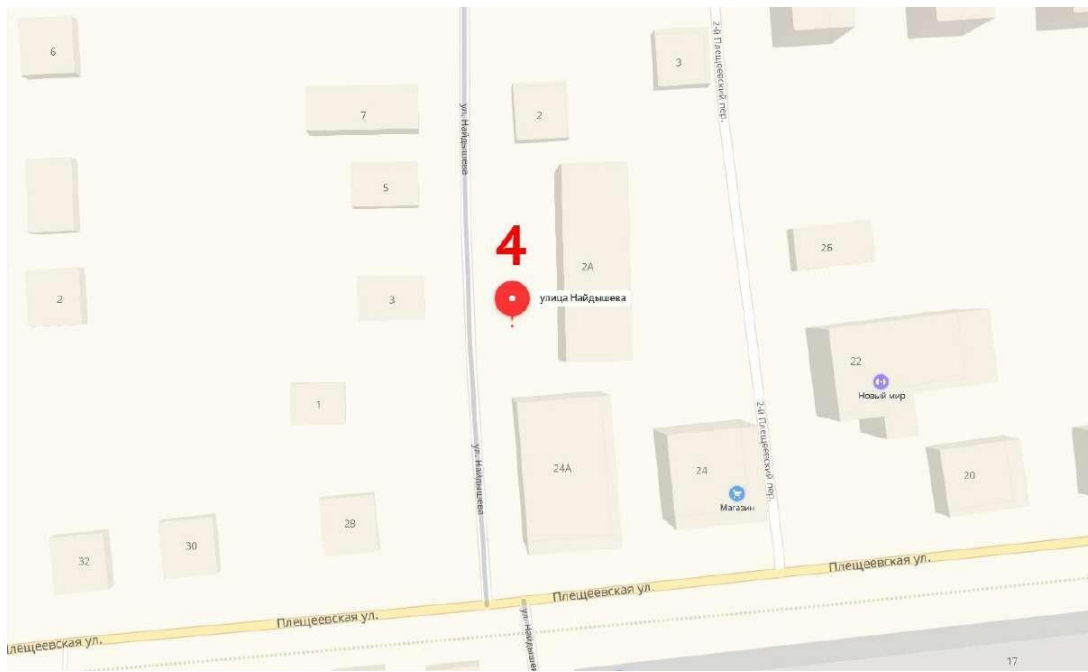



Ул. Найдышева, 2А	Стадия	Лист	Листов
	Схема ТКО	004	180

5	ул. Первомайская, 1	56.73797	38.84873				3	2	1,1		
---	---------------------	----------	----------	--	--	--	---	---	-----	--	--

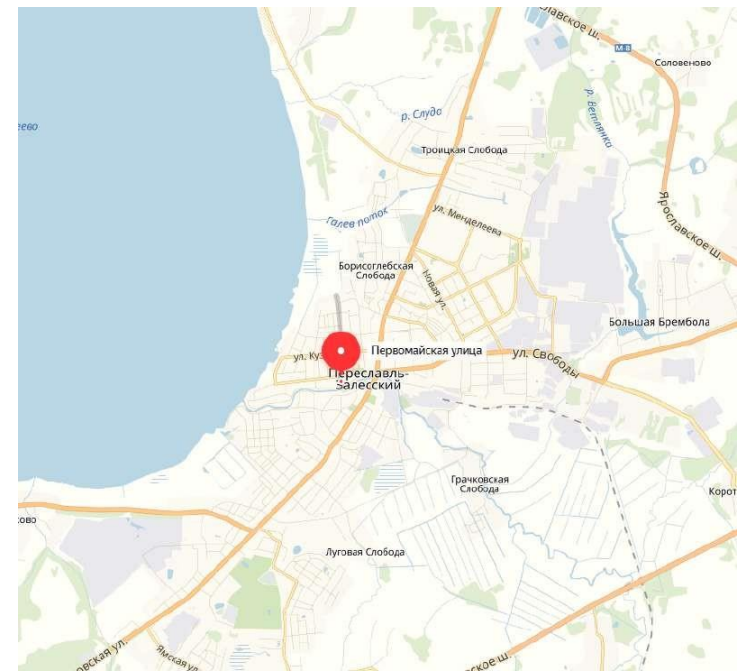



Ул. Первомайская, 1	Стадия	Лист	Листов
	Схема ТКО	005	180

№ п/п	Данные о нахождении мест (площадок) накопления ТКО			Данные о технических характеристиках мест (площадок) накопления твердых коммунальных отходов						Данные о собственниках мест (площадок) накопления твердых коммунальных отходов	Данные об источниках образования твердых коммунальных отходов, которые складываются в местах (на площадках) накопления твердых коммунальных отходов	Примечание
	Адрес	Координаты		Покрытие	Ограждение	Крыша	Площадь	Кол-во контейнеров	Объем размещенных контейнеров			
Широта		Долгота										
6-1	ул. Урицкого, напротив д.52	56.753386	38.862756	бетон	сетка	есть	15	1	8	Администрация городского округа города Переславля-Залесского ОГРН 1027601048727, Ярославская область, г. Переславль-Залесский, Народная пл., д.1	Кладбище	

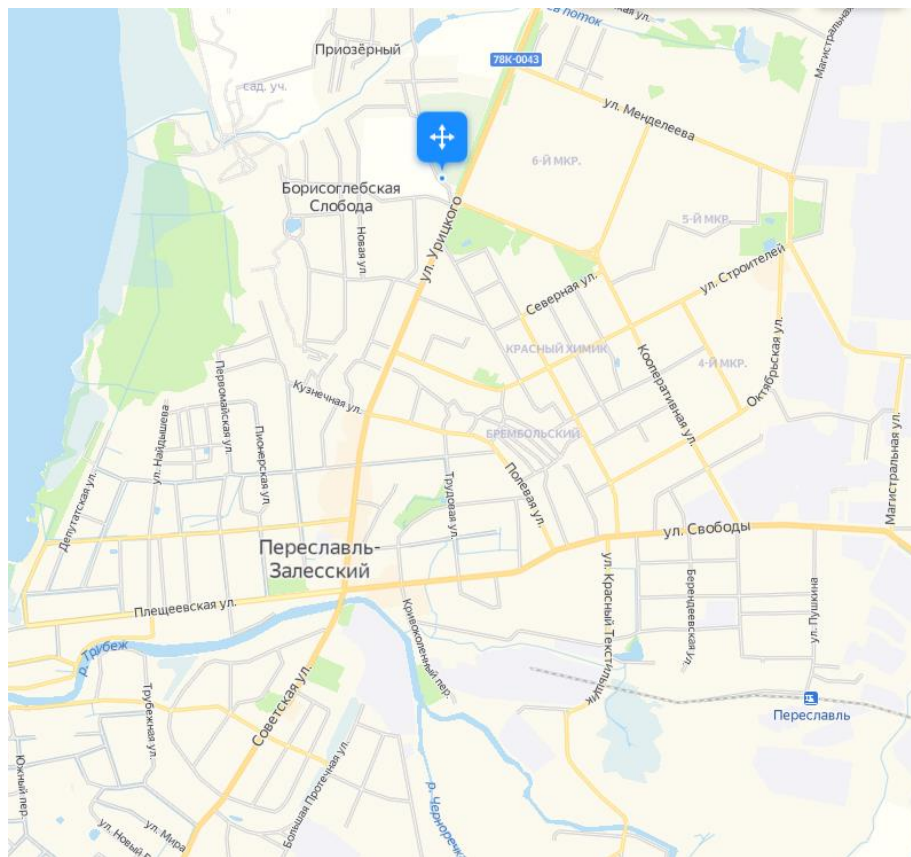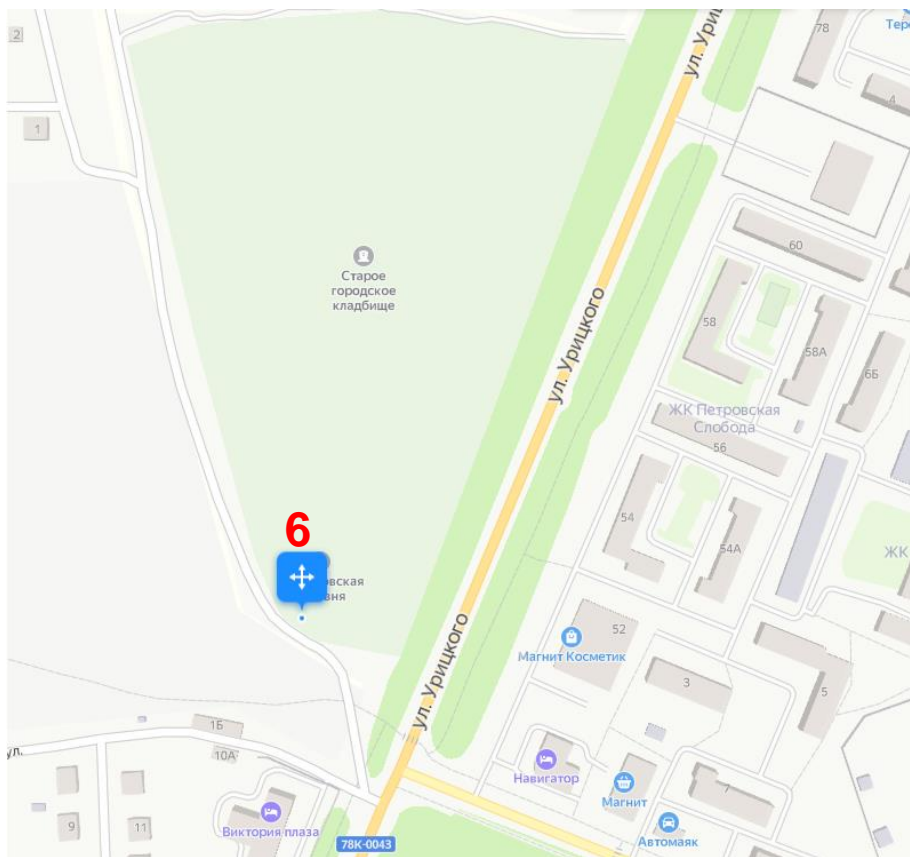



Ул. Урицкого, напротив д.6	Стация	Лист	Листов
	Схема ТКО	006	180

7	Валовое кольцо 4-6а	56.73715	38.85364			3	2	1,1		
---	---------------------	----------	----------	--	--	---	---	-----	--	--

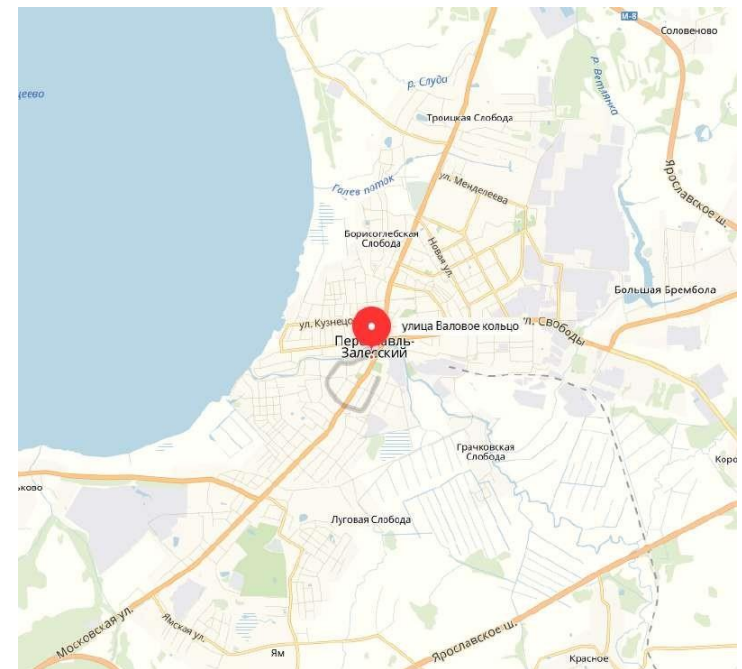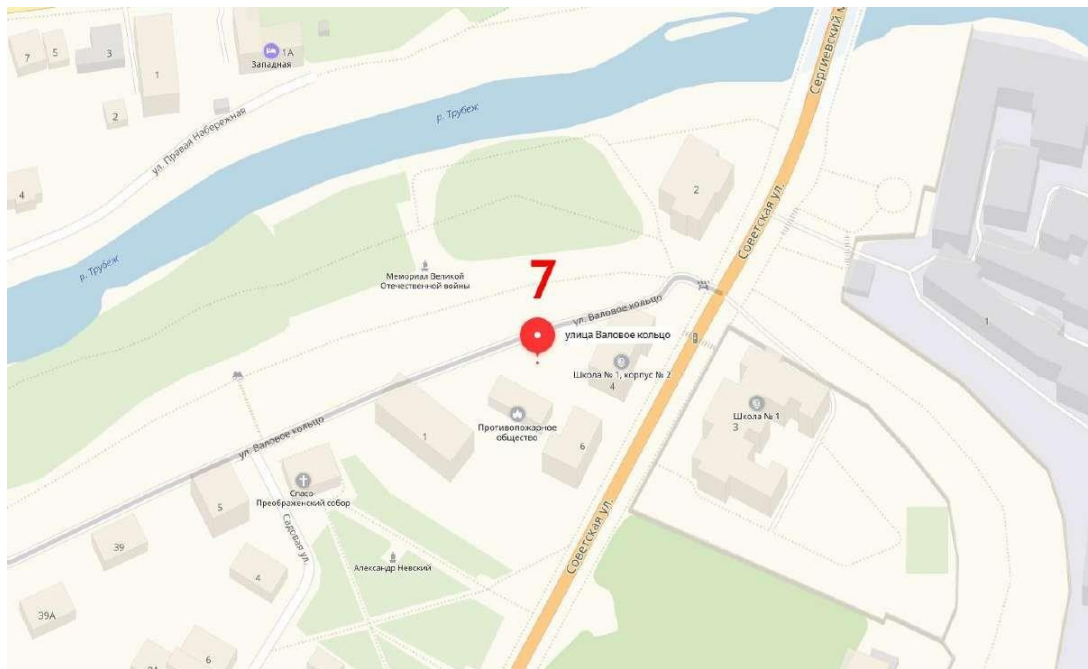



Ул. Валовое Кольцо 4-6А	Стадия	Лист	Листов
	Схема ТКО	007	180

8	Ул. Кардовского, 27	56.727812	38.844297	асфальт	отсутствует	нет	3	2	1,1		
---	---------------------	-----------	-----------	---------	-------------	-----	---	---	-----	--	--

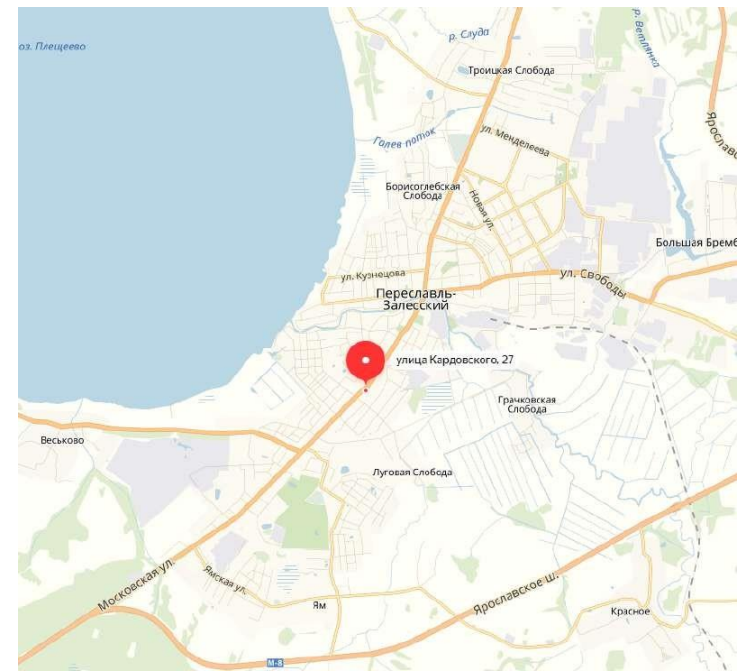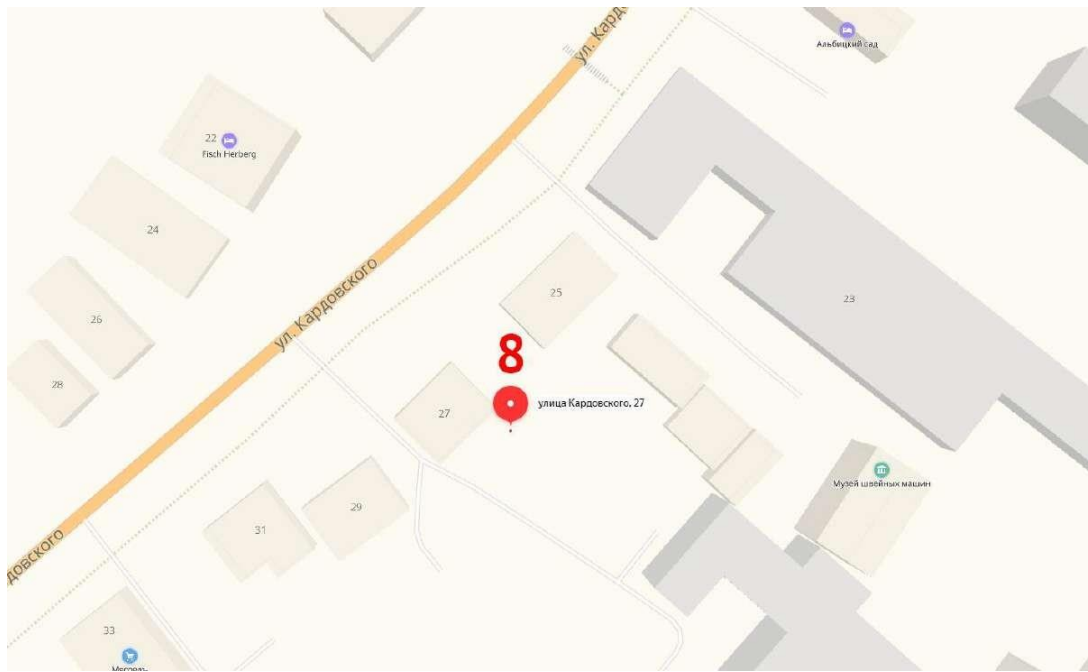



Ул. Кардовского, 27	Стадия	Лист	Листов
	Схема ТКО	008	180

9	Ул. Кардовского, 5	56.73027	38.84796	асфальт	отсутствует	нет	1,5	1	1,1		
---	--------------------	----------	----------	---------	-------------	-----	-----	---	-----	--	--

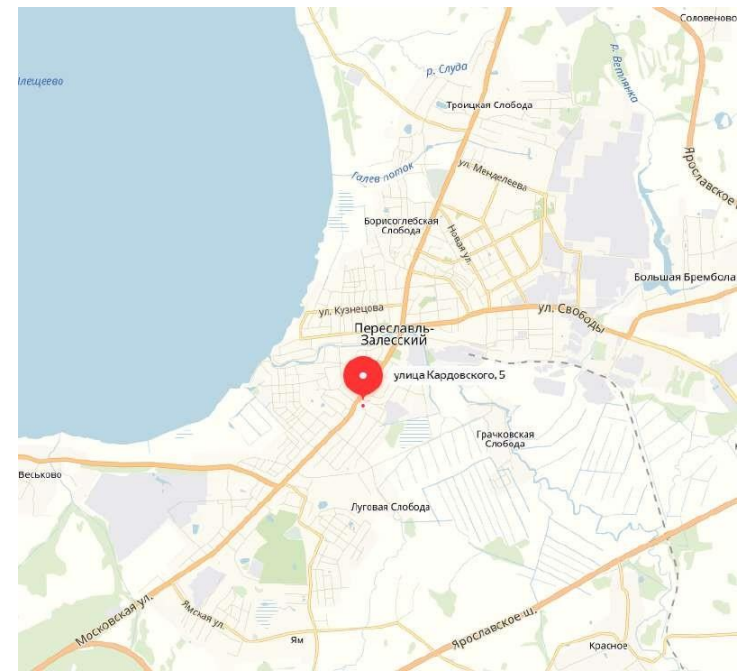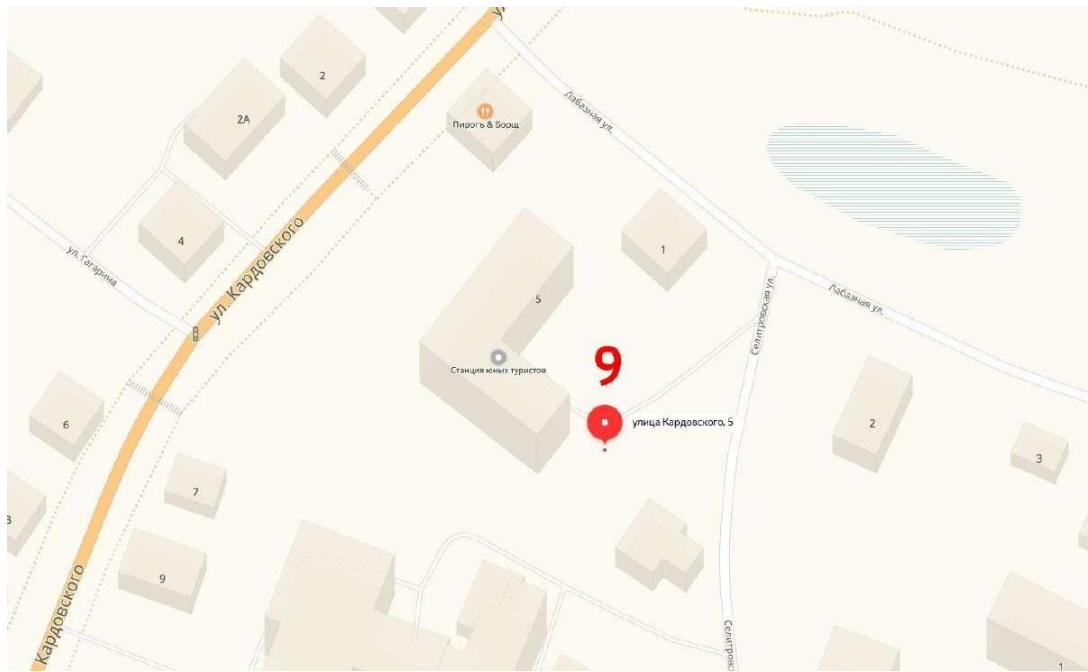



Ул. Кардовского, 5	Стадия	Лист	Листов
	Схема ТКО	009	180

10	Ул. Кардовского, 4	56.73079	38.84642	ЗРУНІ	ОТСУТСТВЕТ	НЕТ	3	2	1,1		
----	--------------------	----------	----------	-------	------------	-----	---	---	-----	--	--

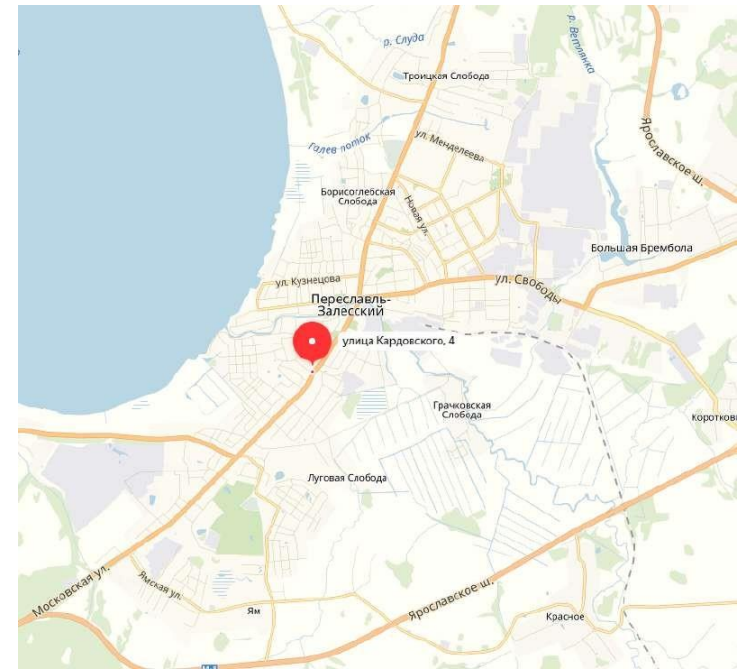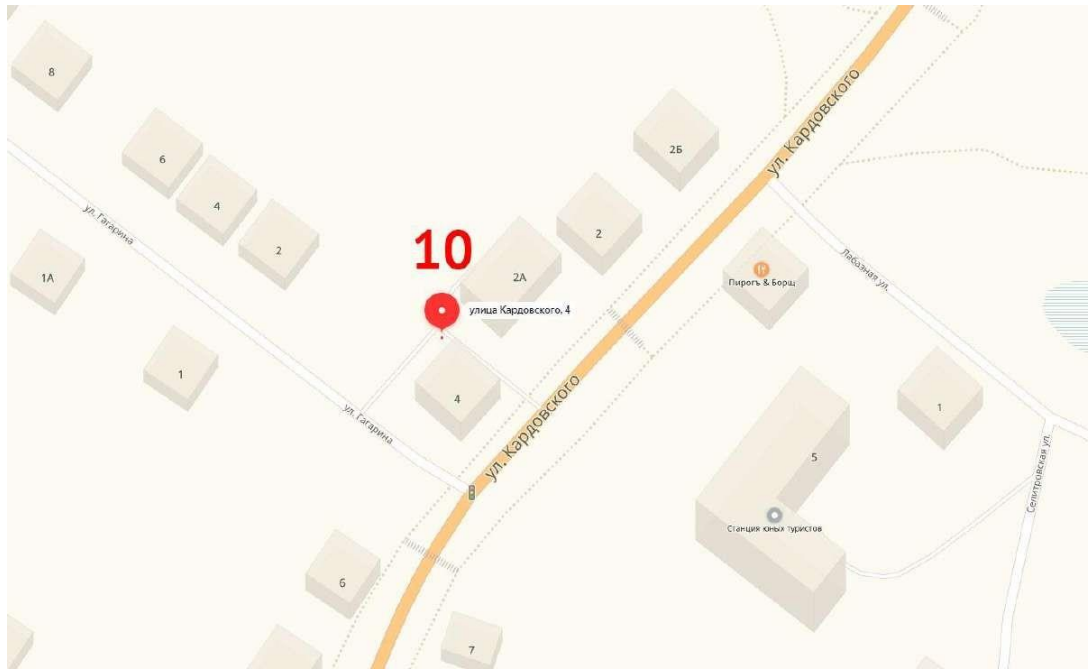



Ул. Кардовского, 4	Стадия	Лист	Листов
	Схема ТКО	010	180

11	Ул. Большая Протечная, 37	56.73203	38.85460	ГРУНТ	ОТСУТСТВУЕТ	НЕТ	3	2	1,1		
----	---------------------------	----------	----------	-----------------------	-----------------------------	---------------------	---	---	-----	--	--

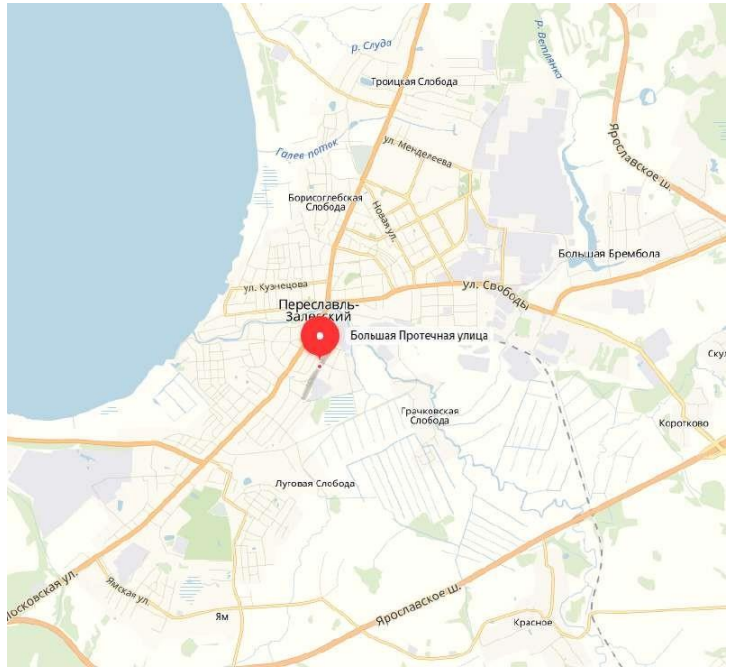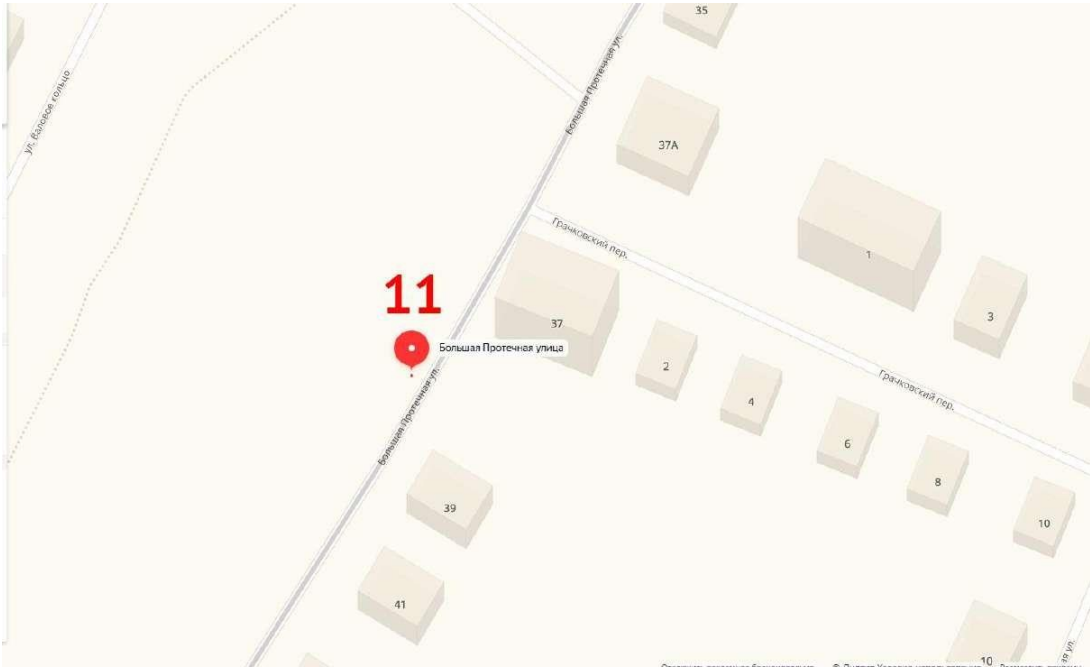



Ул. Большая Протечная, 37	Стадия	Лист	Листов
	Схема ТКО	011	180

12	Ул. Лабазная, 11	56.73032	38.85039	грунт	иное (сетка, камень)	нет	3	2	1,1		
----	------------------	----------	----------	-------	----------------------	-----	---	---	-----	--	--

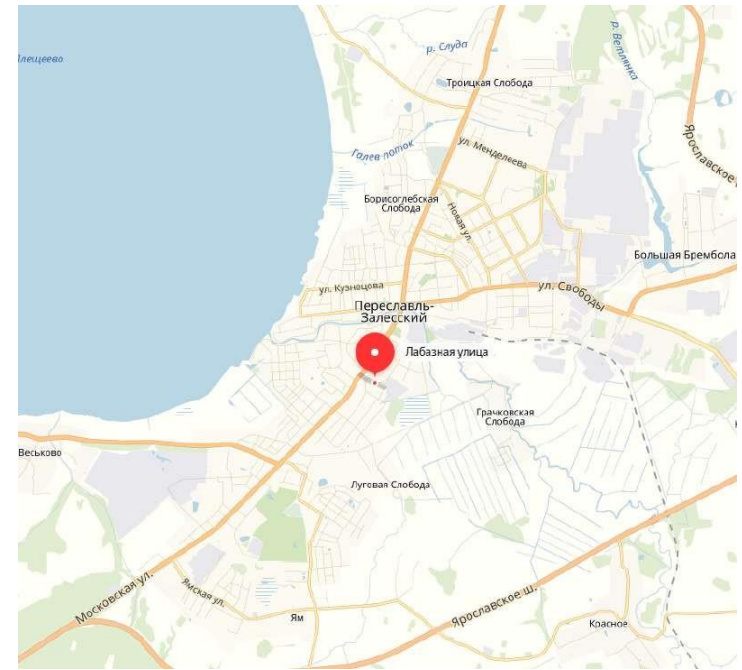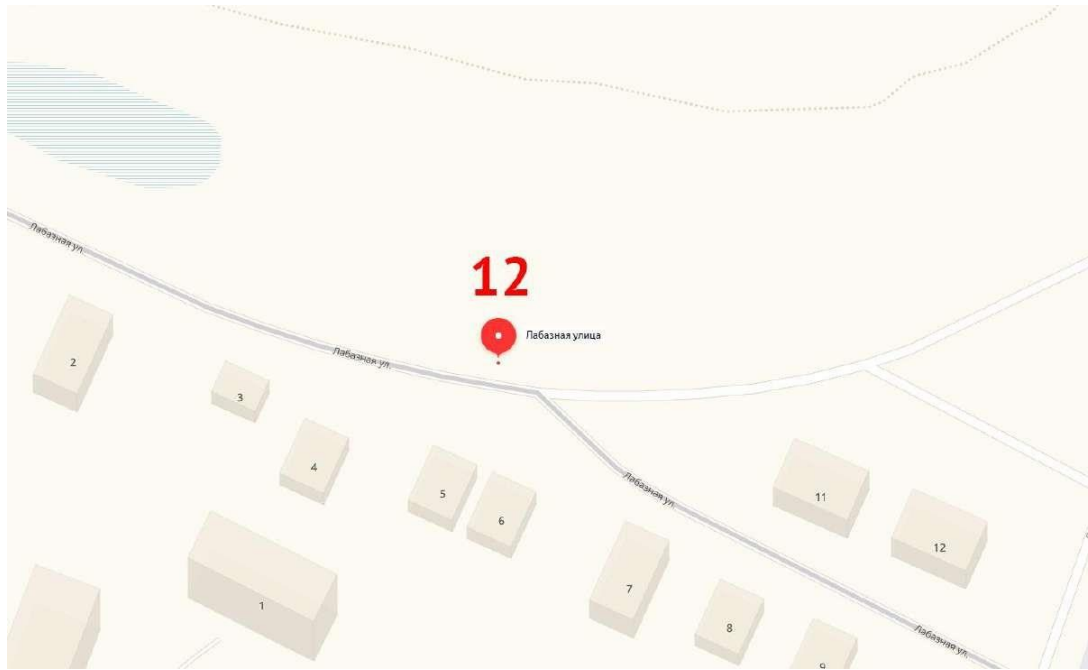



Ул. Лабазная, 11	Стация	Лист	Листов
	Схема ТКО	012	180

13	Ул. Селитровская, 1	56.729445	38.848636	асфальт	отсутствует	нет	3	2	1,1		
----	---------------------	-----------	-----------	---------	-------------	-----	---	---	-----	--	--

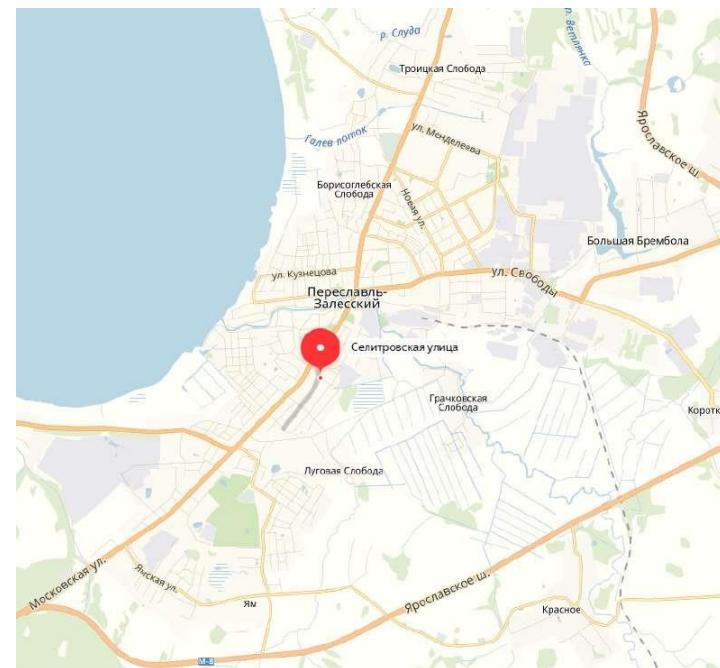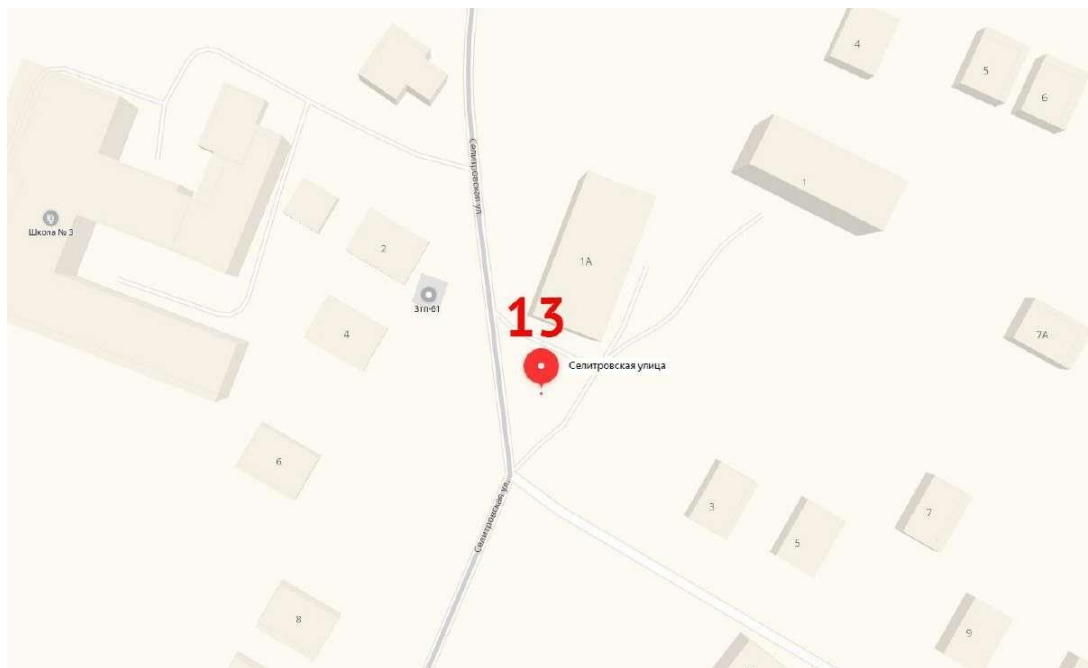



ул. Селитровская, 1	Стация	Лист	Листов
	Схема ТКО	013	180

14	Пер. Грачковский, 1	56.732358	38.855721	ЗРУНТ	ОТСУТСТВЕТ	НЕТ	1,5	1	1,1		
----	---------------------	-----------	-----------	-------	------------	-----	-----	---	-----	--	--

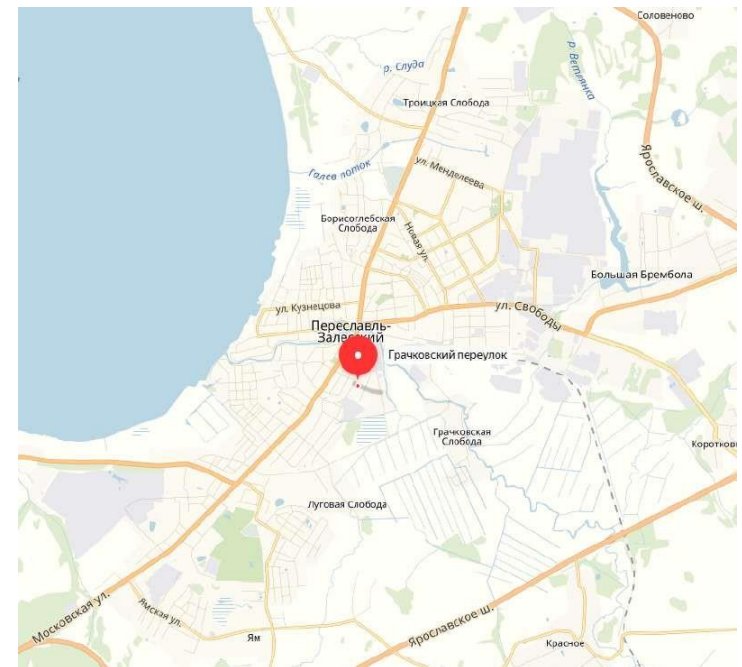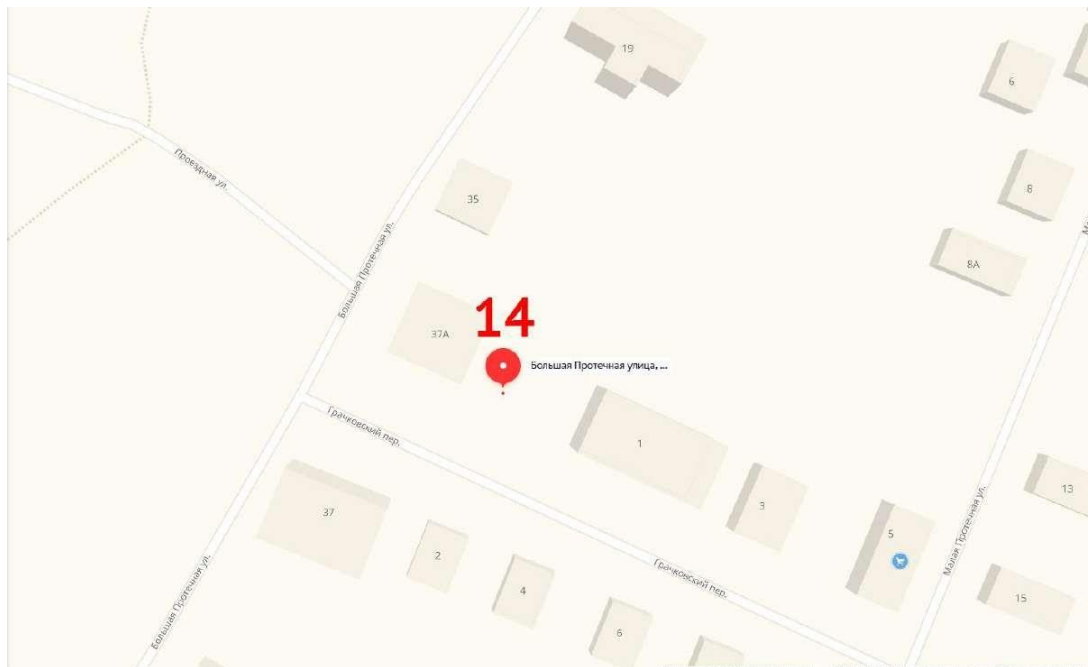


пер. Грачковский, 1	Стадия	Лист	Листов
	Схема ТКО	014	180

15	Ул. Московская, 26	56.71846	38.82513	грунт	иное (сетка, камень)	нет	4,5	3	1,1		
----	--------------------	----------	----------	-------	----------------------	-----	-----	---	-----	--	--

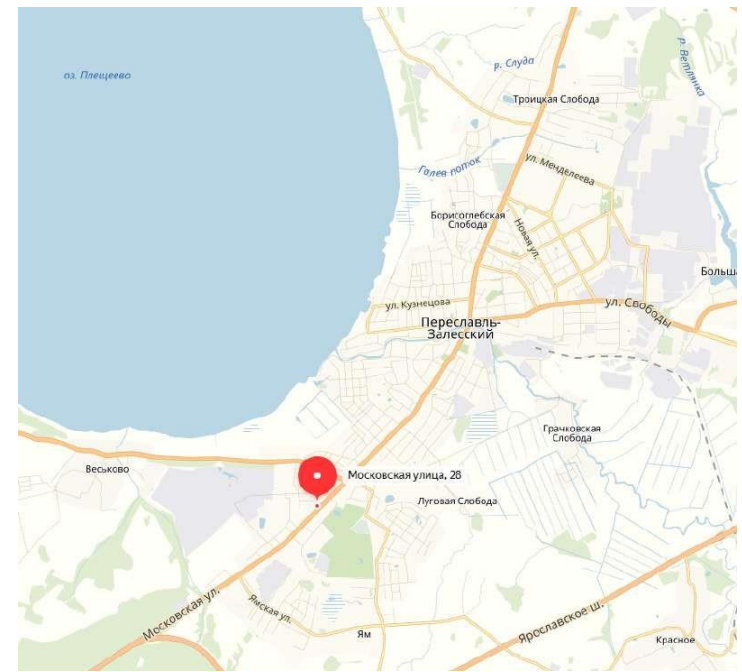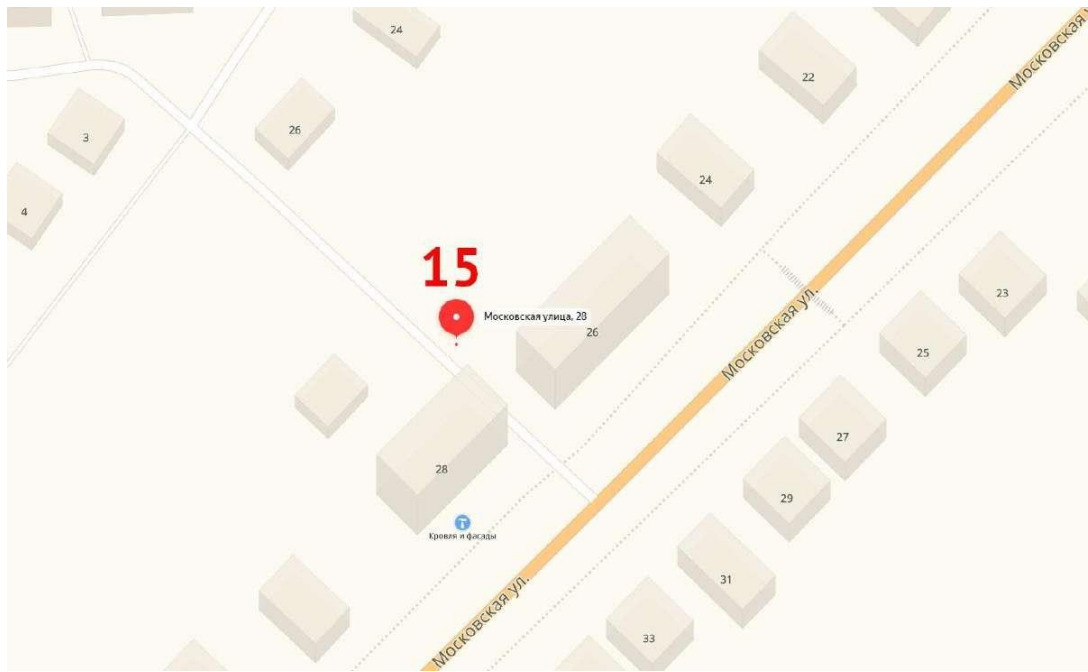



ул. Московская, 26	Стадия	Лист	Листов
	Схема ТКО	015	180

16	Ул. 2-я Южная, вблизи д. 18	56.7337	38.83401	грунт	профлист	нет	4,5	3	1,1		
----	-----------------------------	---------	----------	-----------------------	--------------------------	---------------------	-----	---	-----	--	--

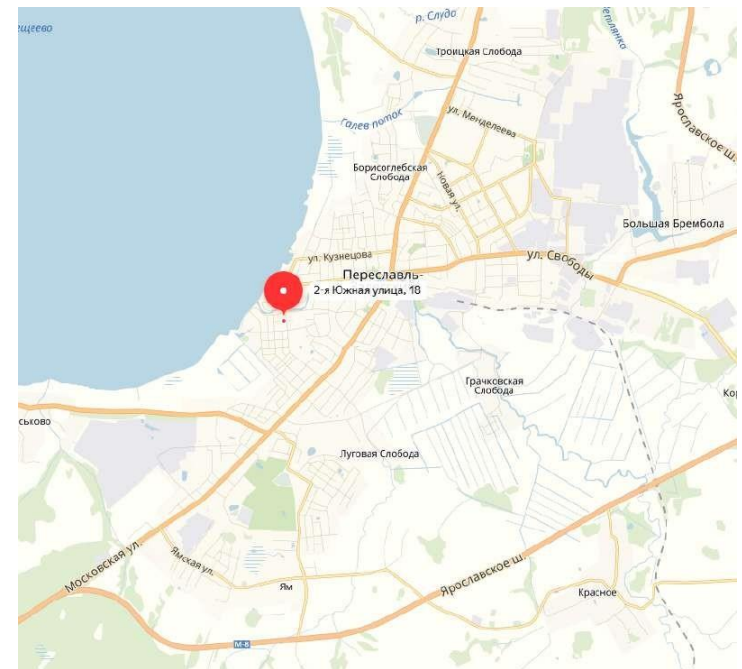



ул. 2-я Южная, 18	Стадия	Лист	Листов
	Схема ТКО	016	180

17	Ул. Левая Набережная, 11А	56.736017	38.840446		нет	3	2	1,1		
----	---------------------------	-----------	-----------	--	---------------------	---	---	-----	--	--

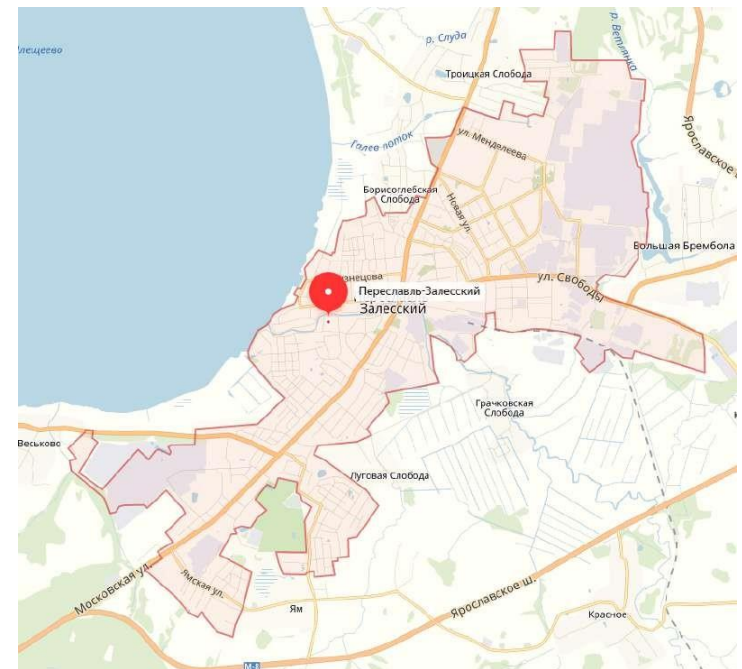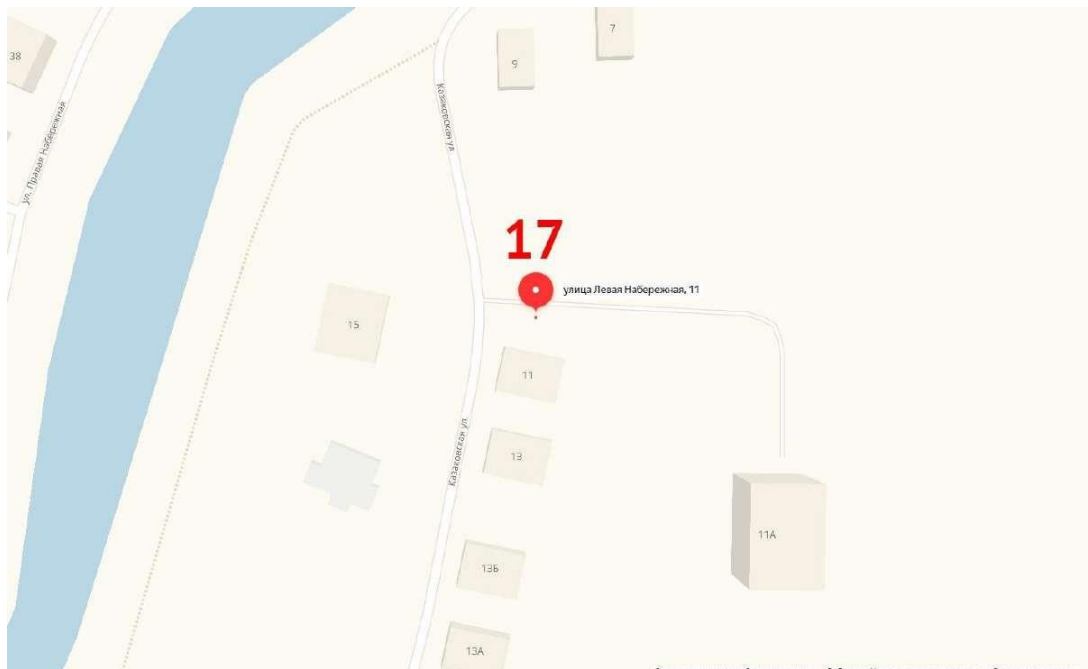


ул. Левая Набережная, 11А	Стадия	Лист	Листов
	Схема ТКО	017	180

18	Ул. Большая Протечная, 19	56.733235	38.856259	бетон	отсутствует	нет	1,5	1	1,1		
----	---------------------------	-----------	-----------	-----------------------	-----------------------------	---------------------	-----	---	-----	--	--

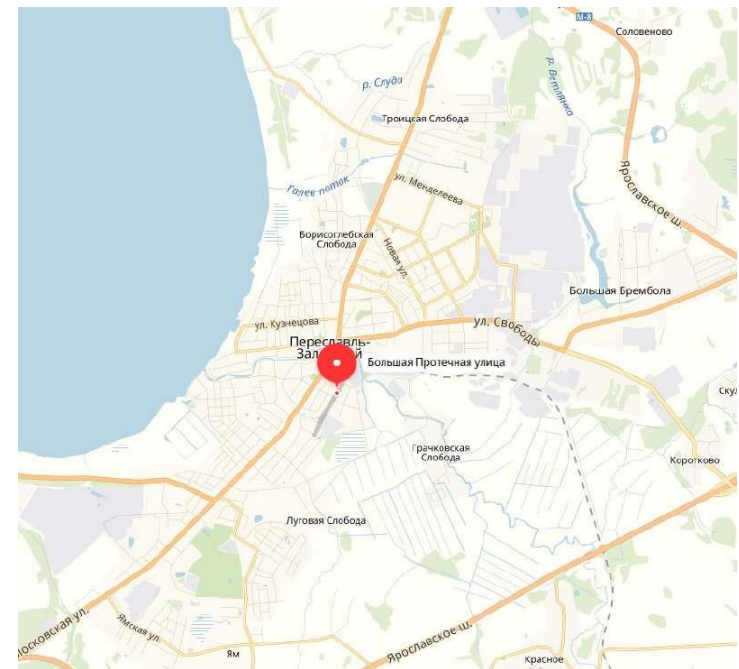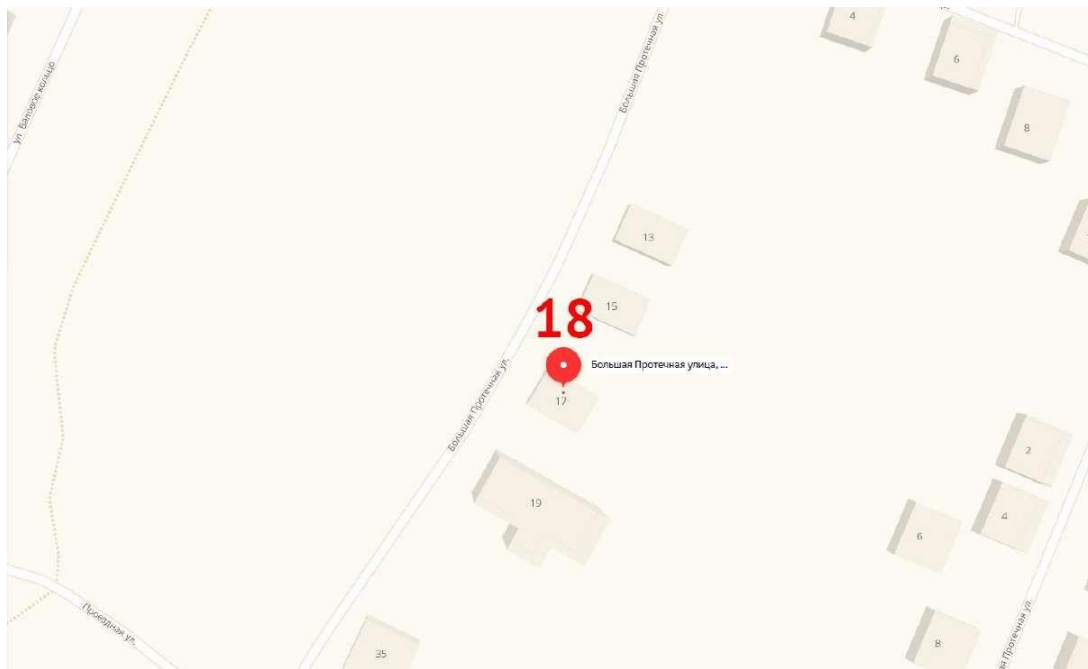


ул. Большая Протечная, 19	Стация	Лист	Листов
	Схема ТКО	018	180

19	Пл. Комсомольская, вблизи 39	56.73677	38.86242	асфальт	отсутствует	нет	4,5	3	1,1		
----	------------------------------	----------	----------	---------	-------------	-----	-----	---	-----	--	--

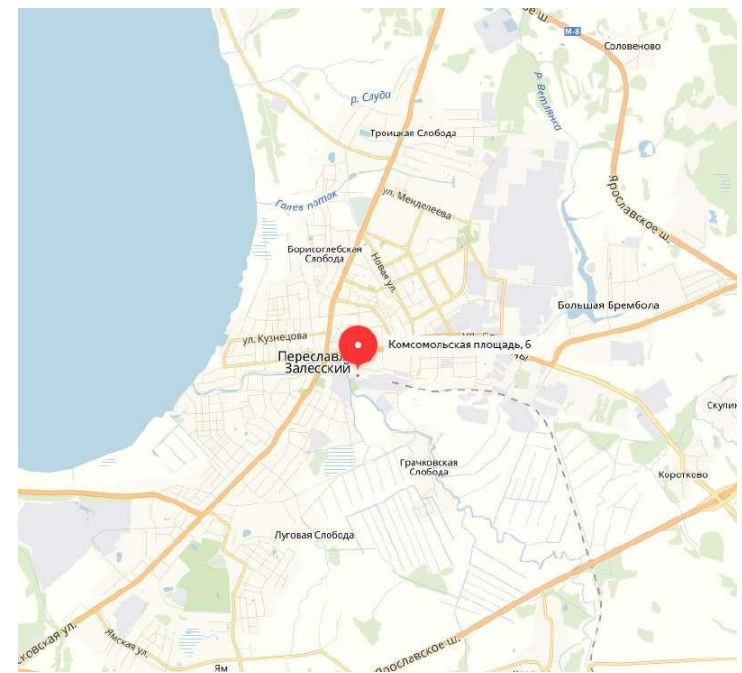



пл. Комсомольская, 39	Стация	Лист	Листов
	Схема ТКО	019	180

20	Ул. Пролетарская, 16	56.73722	38.86694	грунт	отсутствует	нет	1,5	1	8		
----	----------------------	----------	----------	-------	-------------	-----	-----	---	---	--	--

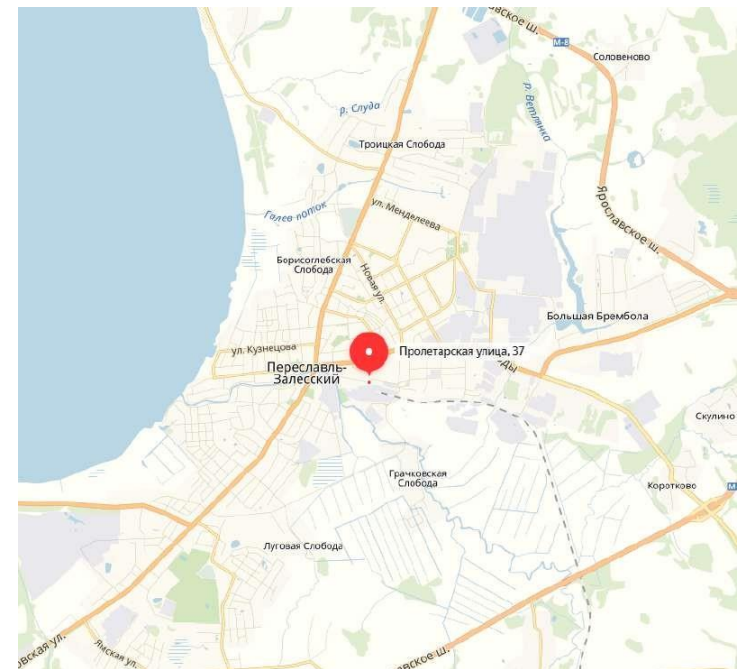



ул. Пролетарская, 16	Стадия	Лист	Листов
	Схема ТКО	020	180

21	Ул. Комитетская, 9 (дознание)	56.73360	38.85258	ГРУНТ	ОТСУТСТВУЕТ	НЕТ	1,5	1	1,1		
----	----------------------------------	----------	----------	-----------------------	-----------------------------	---------------------	-----	---	-----	--	--

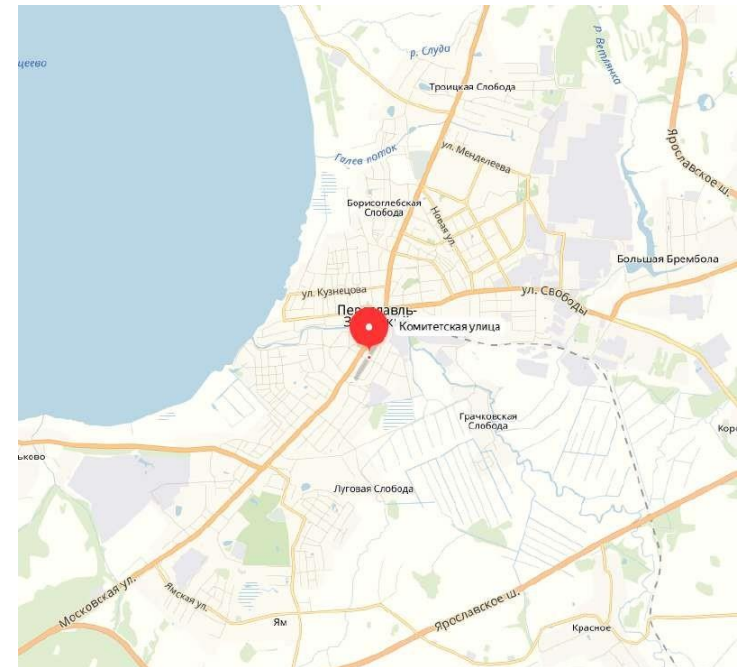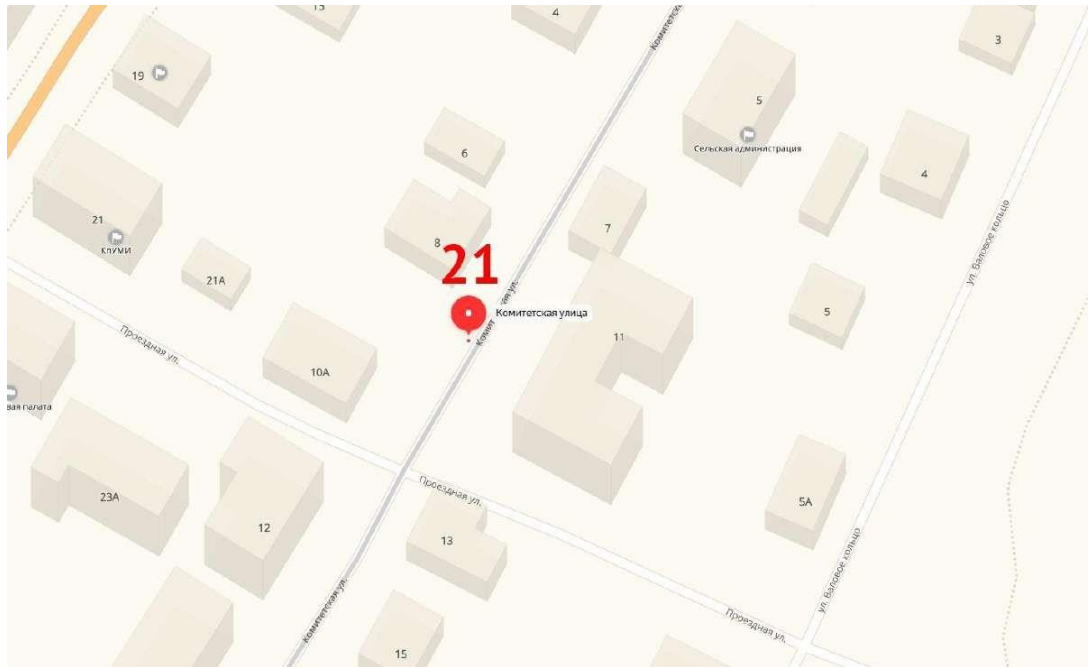


ул. Комитетская, 9	Стация	Лист	Листов
	Схема ТКО	021	180

22	Ул. Трудовая, 3-5	56.74319	38.86353	асфальт	отсутствует	нет	4,5	3	1,1		
----	-------------------	----------	----------	---------	-------------	-----	-----	---	-----	--	--

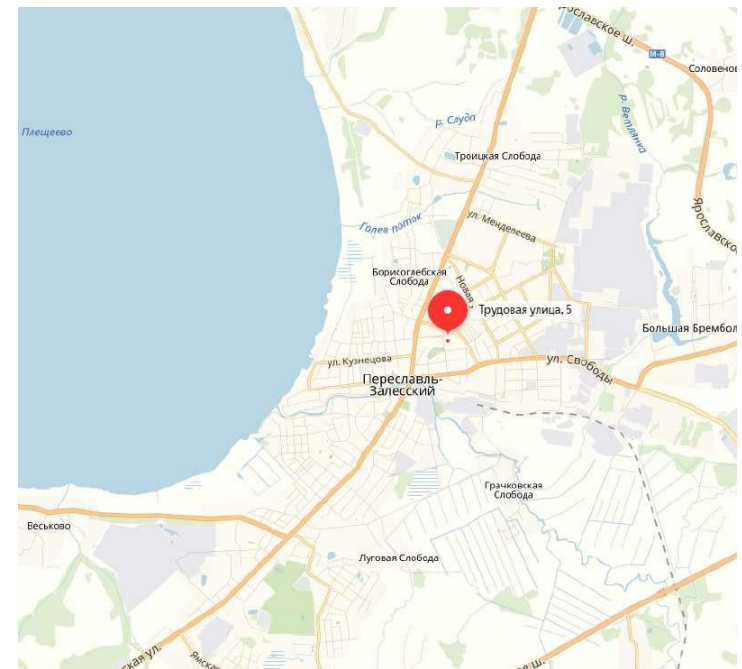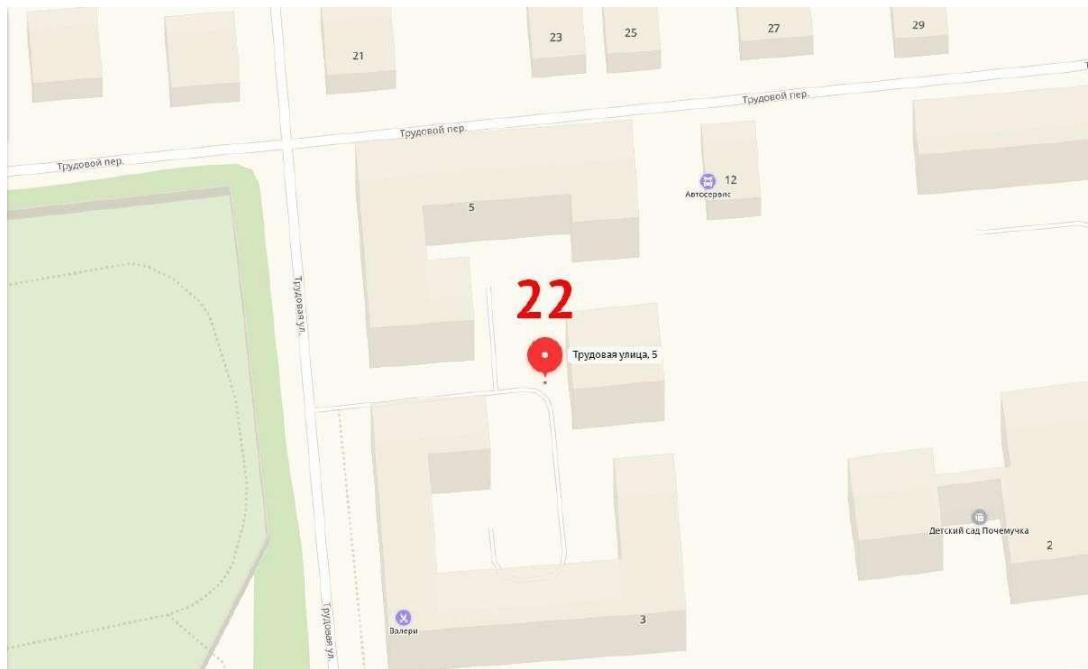



ул. Трудовая, 3-5	Стадия	Лист	Листов
	Схема ТКО	022	180

23	Ул. Журавлева (зарбарак), у дендросада *			асфальт	отсутствует	нет	4,5	3	1,1		
----	--	--	--	---------	-------------	-----	-----	---	-----	--	--

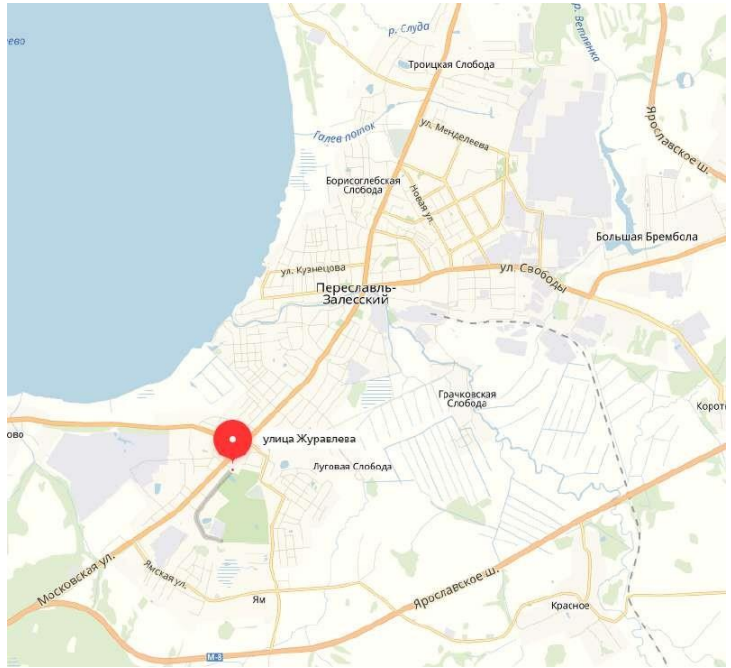



ул. Журавлева (у дендросада)	Стадия	Лист	Листов
	Схема ТКО	023	180

24	Ул. Свободы, 28 (оптика)	56.73884	38.86336	грунт	отсутствует	нет	7,5	5	1,1		
----	--------------------------	----------	----------	-------	-------------	-----	-----	---	-----	--	--

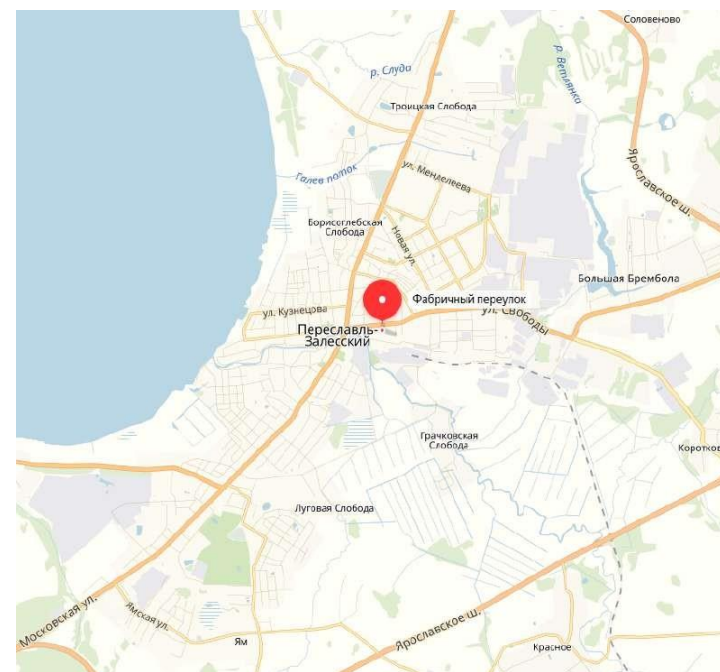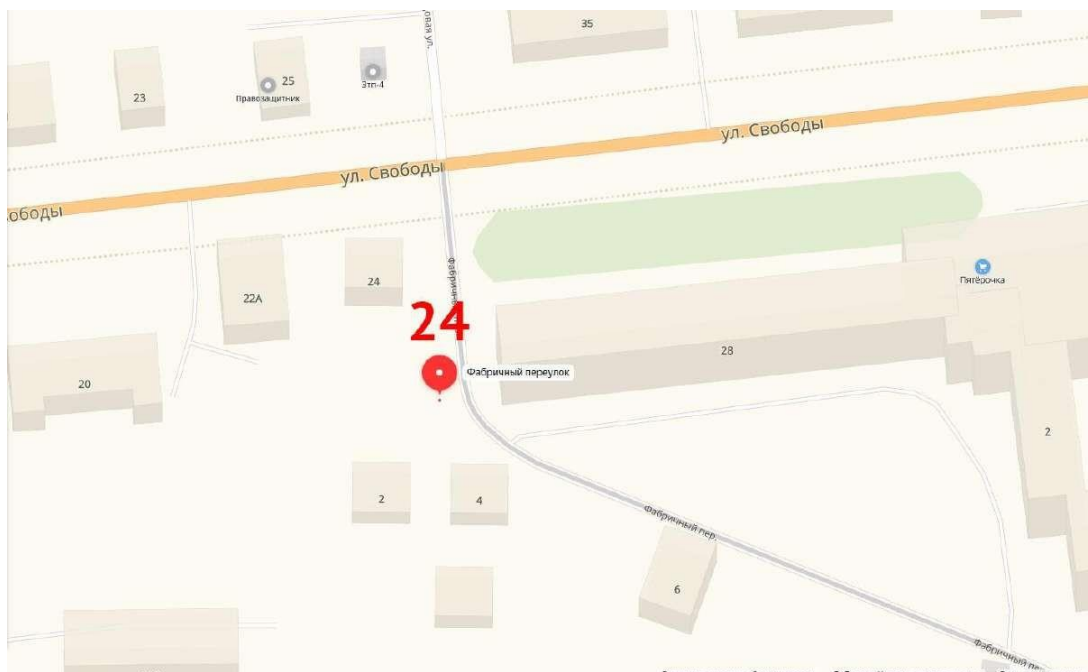



ул. Свободы, 28	Стадия	Лист	Листов
	Схема ТКО	024	180

25	Ул. Полевая, 47	56.74106	38.86875	бетон	профлист	нет	4,5	3	1,1		
----	-----------------	----------	----------	-------	----------	-----	-----	---	-----	--	--

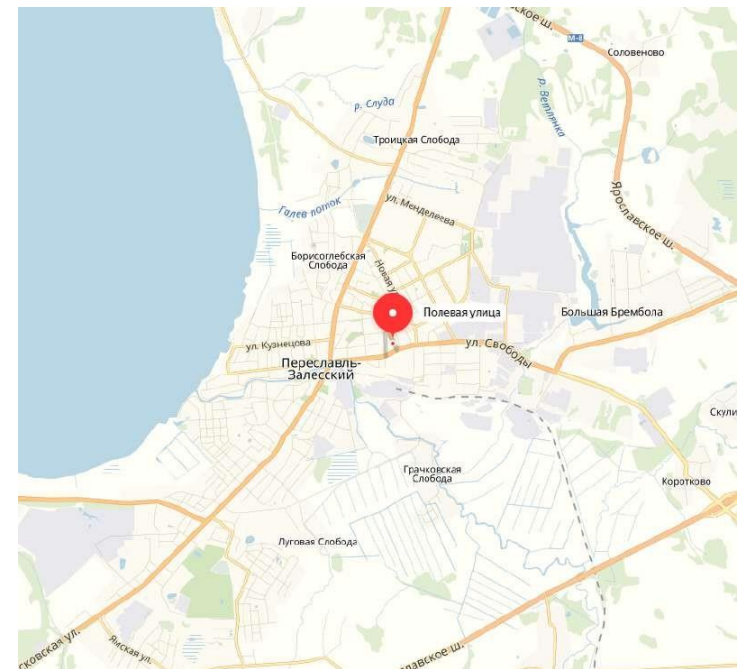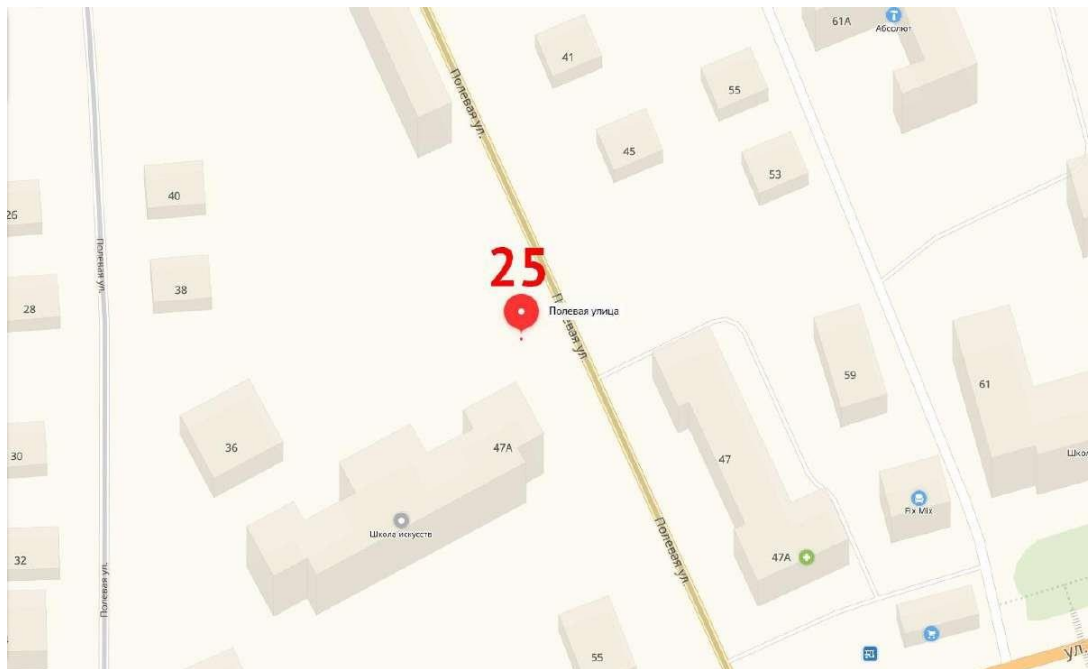



ул. Полевая, 47	Стация	Лист	Листов
	Схема ТКО	025	180

26	Ул. Свободы, 48 («Магнит»)	56.74020	38.87300	асфальт	отсутствует	нет	4,5	3	1,1		
----	-------------------------------	----------	----------	---------	-------------	-----	-----	---	-----	--	--

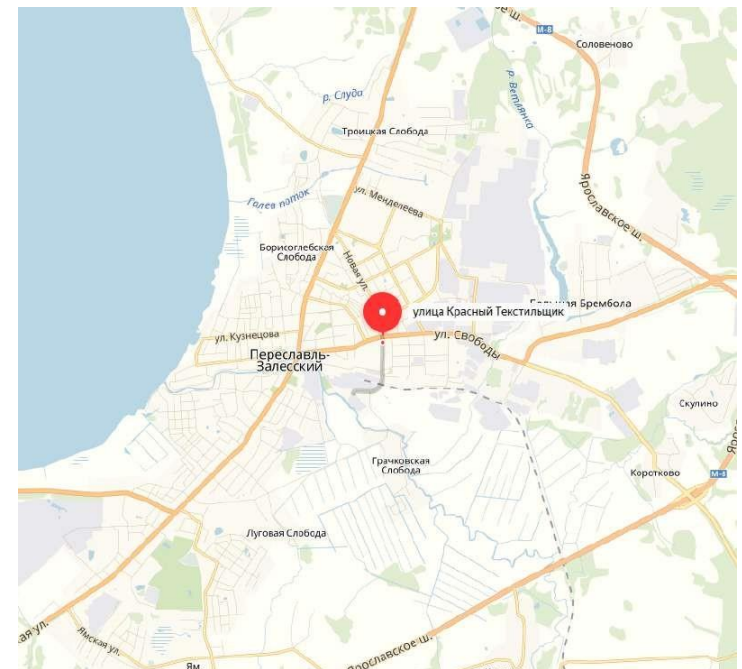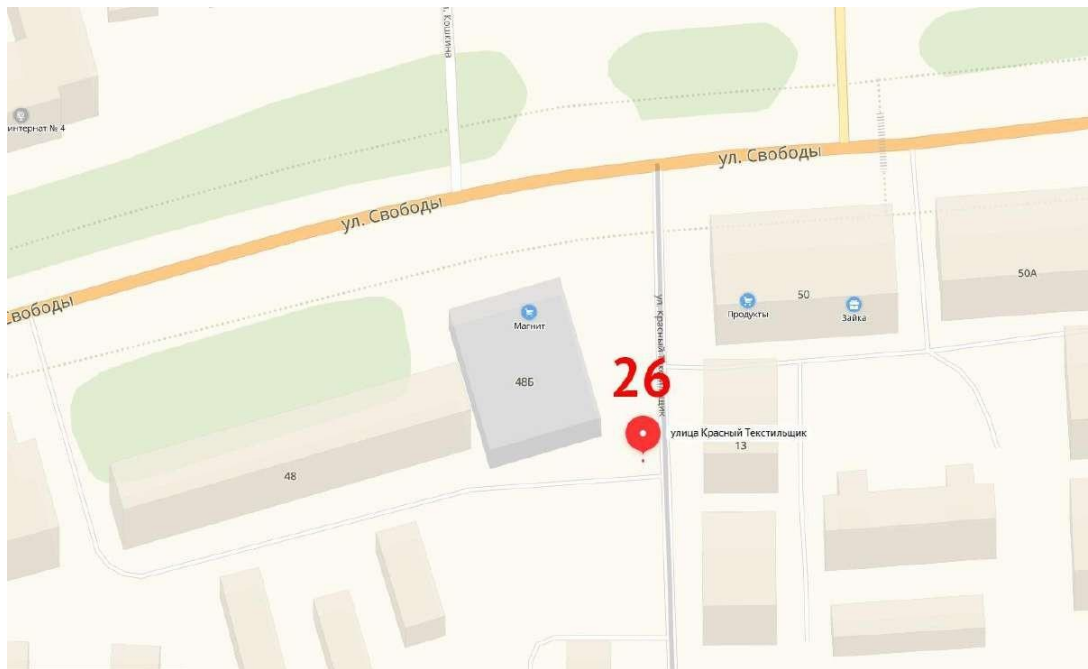



ул. Свободы, 48	Стадия	Лист	Листов
	Схема ТКО	026	180

27	Ул. Кузнечная-Полевая, 1 (пер. Трудовой, возле 14)	56.74387	38.86563	ГРУНТ	ОТСУТСТВУЕТ	НЕТ	7,5	5	1,1		
----	---	----------	----------	-----------------------	-----------------------------	---------------------	-----	---	-----	--	--

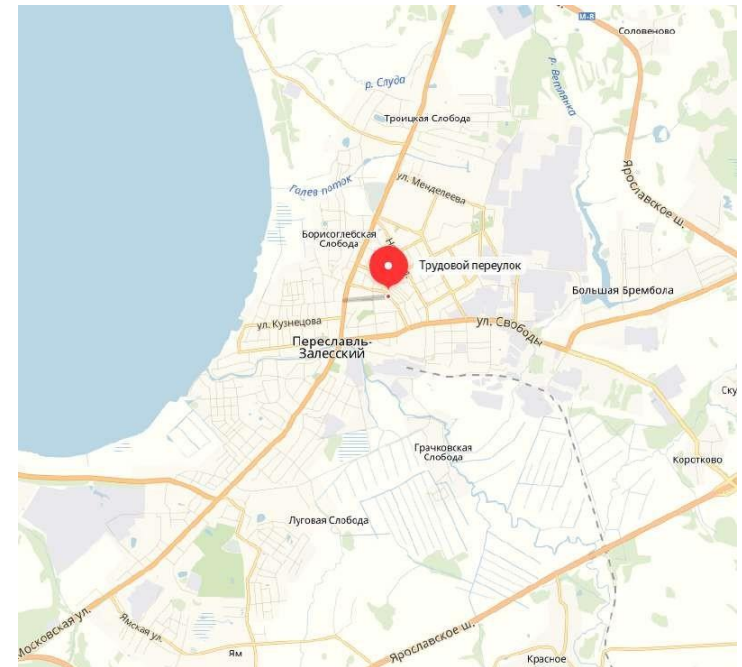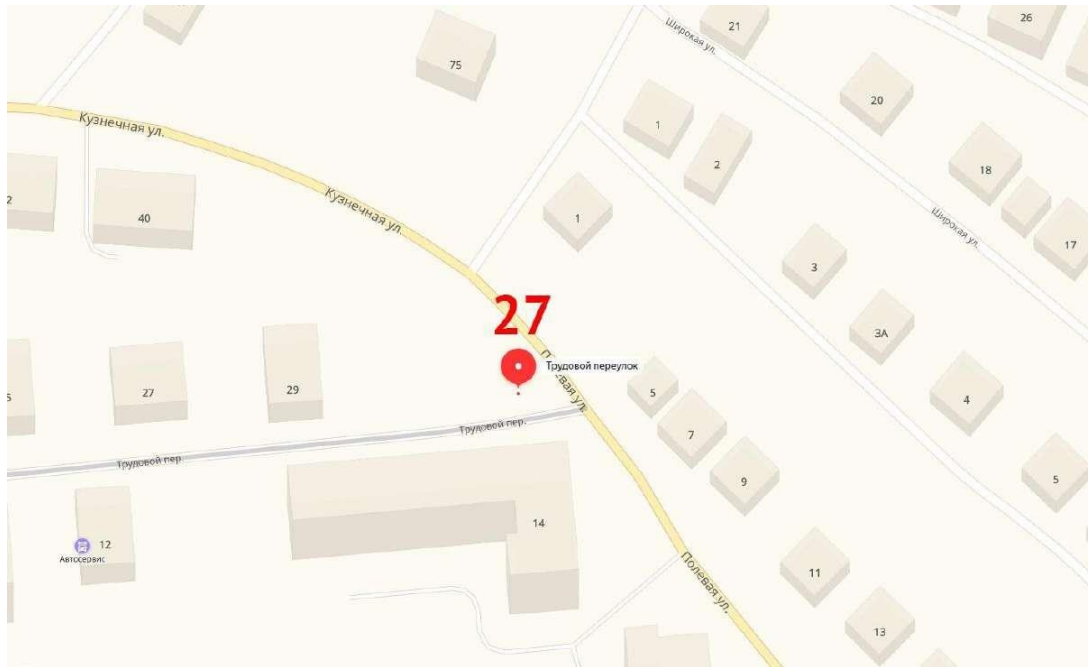



ул. Кузнечная - Полевая, 1	Стадия	Лист	Листов
	Схема ТКО	027	180

28	Ул. Кузнецова, 2	56.74176	38.85527	грунт	профлист	нет	6	4	1,1		
----	------------------	----------	----------	-------	----------	-----	---	---	-----	--	--

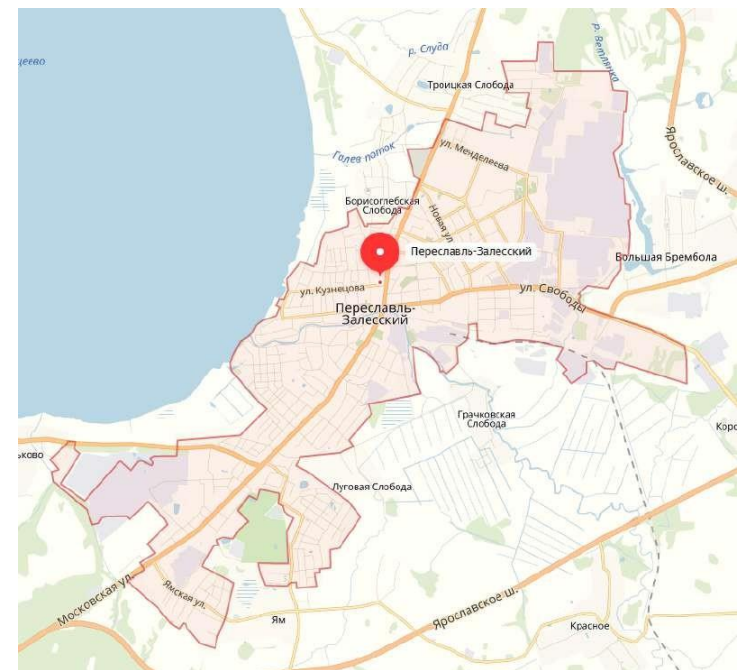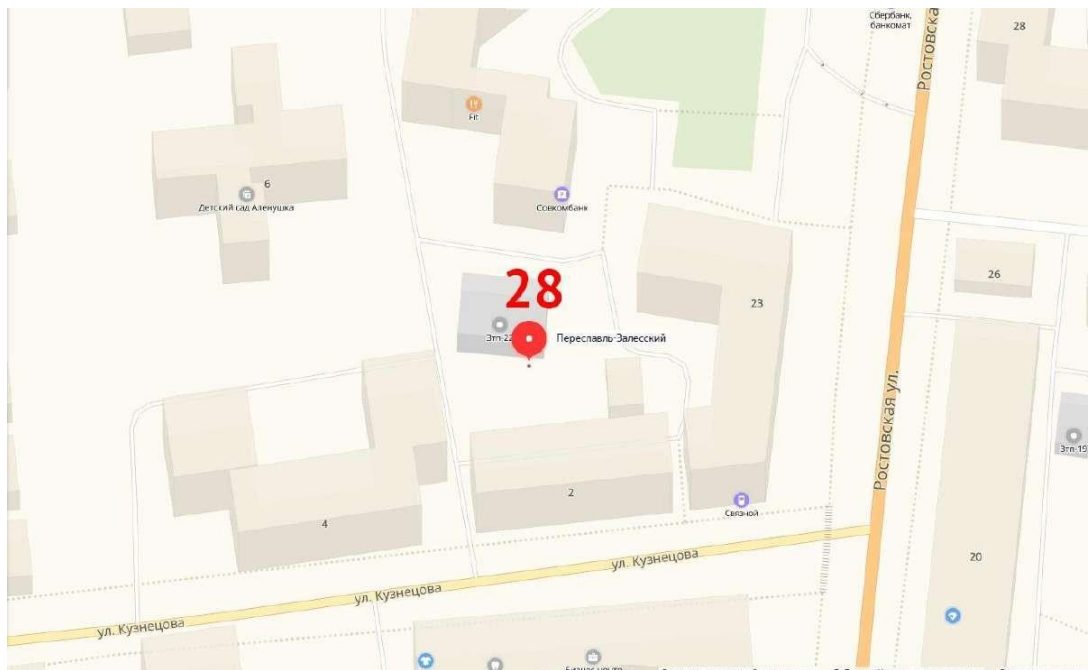

ул. Кузнецова, 2	Стация	Лист	Листов
	Схема ТКО	028	180

29	Б. Брембола (Строителей,6)	56.74167	38.90528	асфальт	профлист	нет	4,5	3	1,1		
----	-------------------------------	----------	----------	-------------------------	--------------------------	---------------------	-----	---	-----	--	--

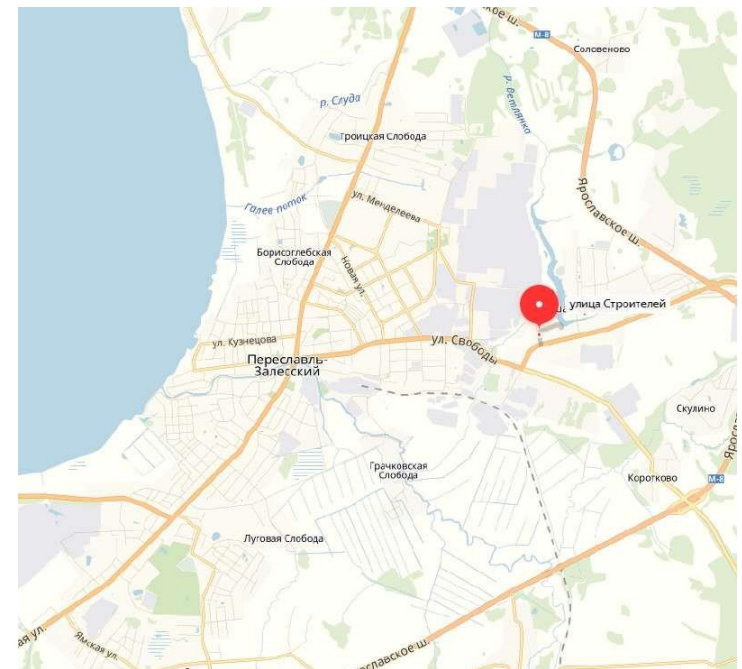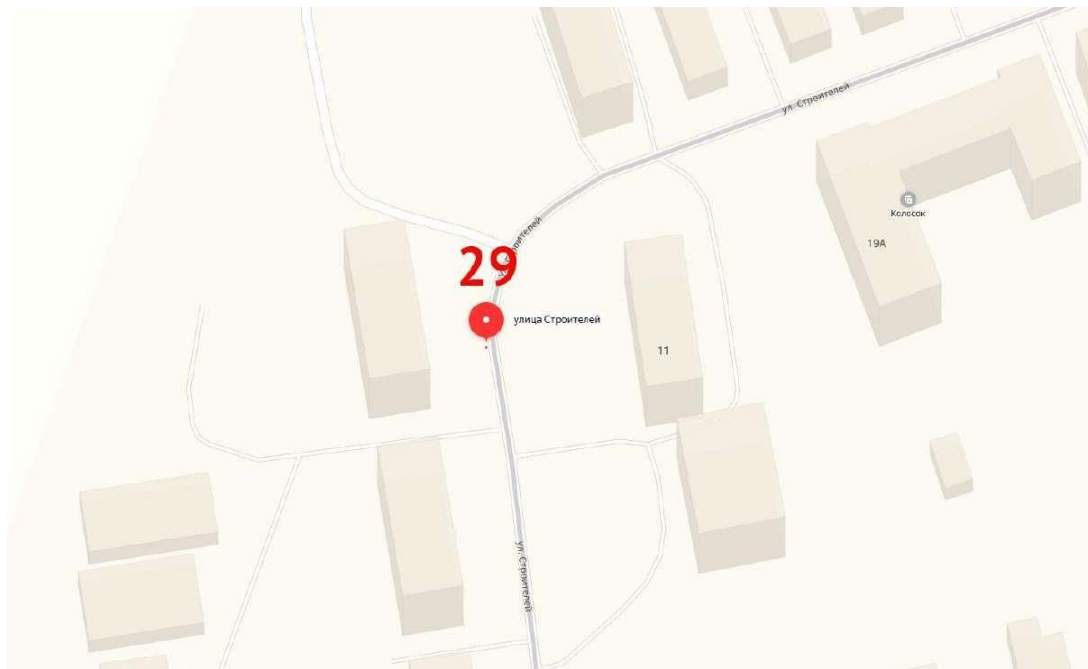

Большая Брембола, ул. Строителей, 6	Стадия	Лист	Листов
	Схема ТКО	029	180

30

Пл. Менделеева, 2

56.75179

38.88893

асфальт



отсутствует

нет

1,5



1

1,1

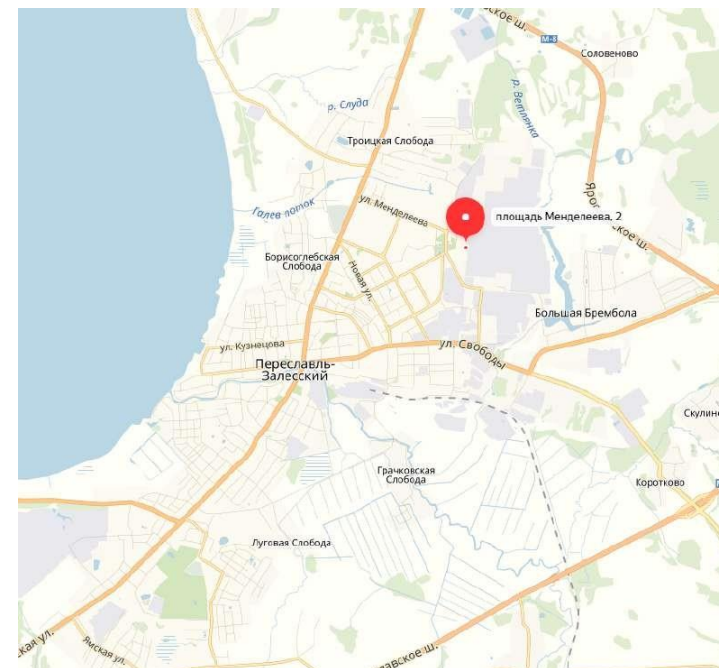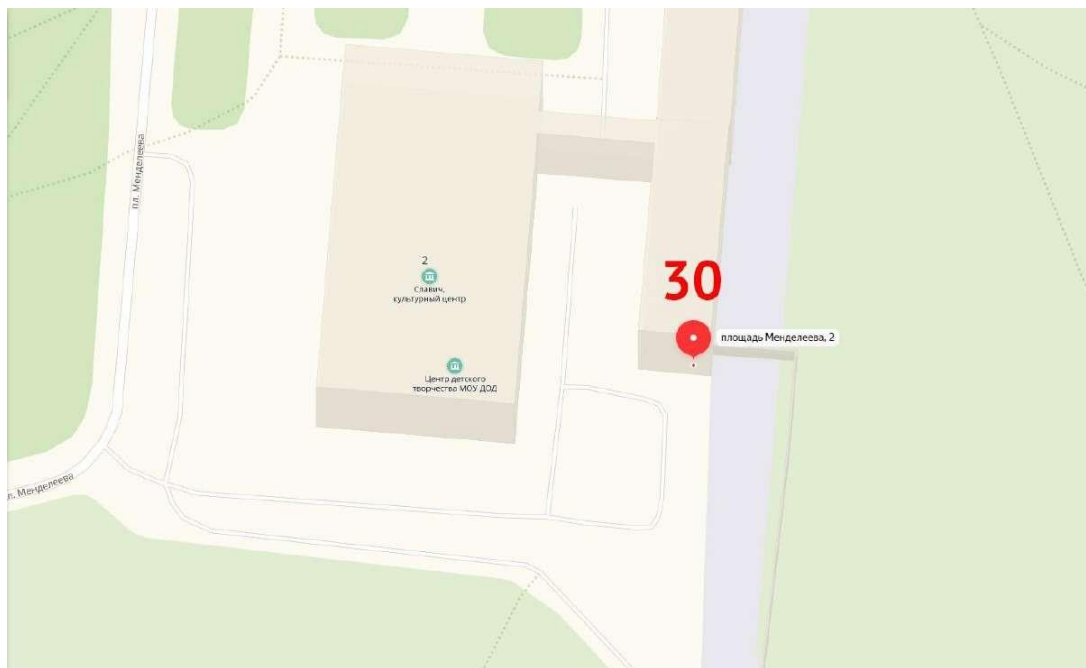



пл. Менделеева, 2	Стадия	Лист	Листов
	Схема ТКО	030	180

31	Пер. Красный (военкомат)	56.74194	38.85845	бетон	профлист	нет	4,5	3	1,1		
----	--------------------------	----------	----------	-------	----------	-----	-----	---	-----	--	--

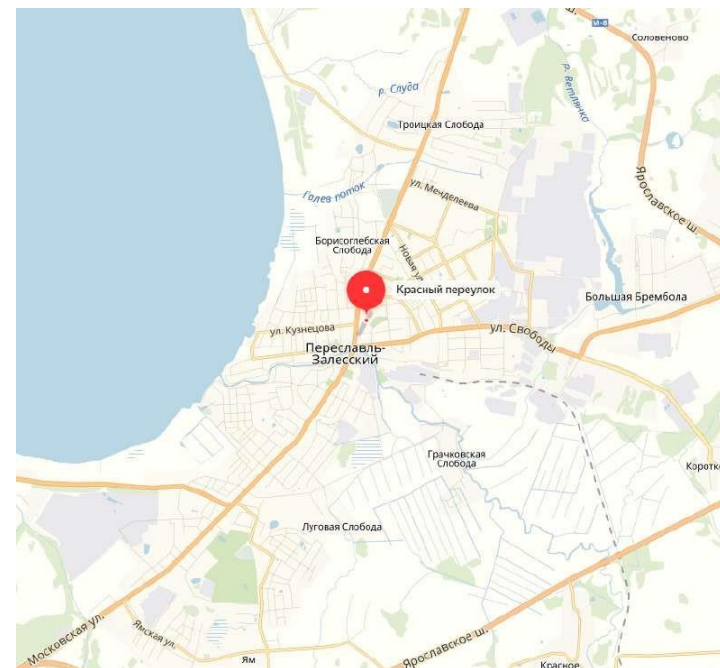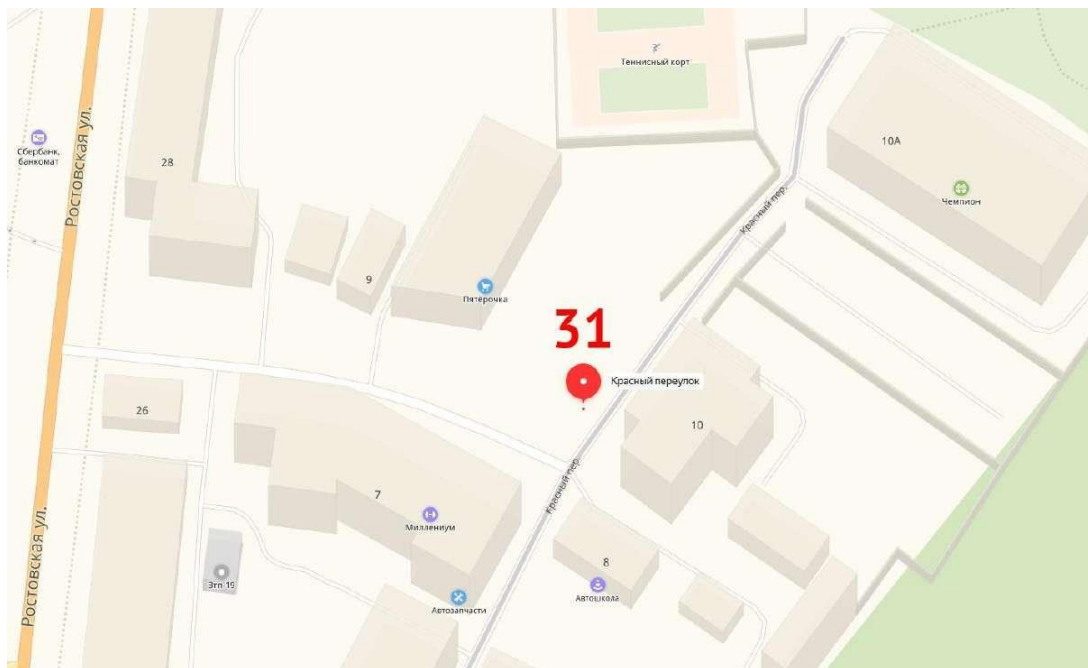



пер. Красный (военкомат)	Стадия	Лист	Листов
	Схема ТКО	031	180

32	Ул. Менделеева, 32-34	56.75389	38.87861	бетон	профлист	нет	7,5	5	1,1		
----	-----------------------	----------	----------	-------	----------	-----	-----	---	-----	--	--

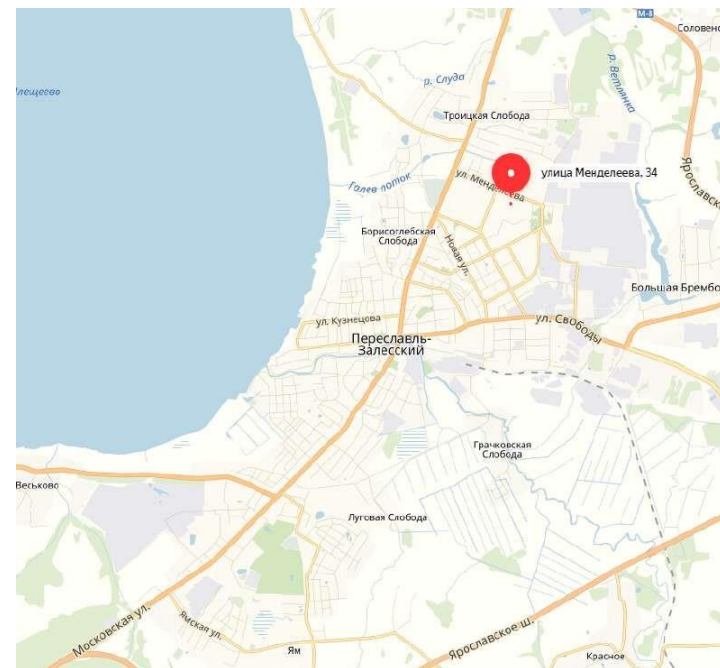
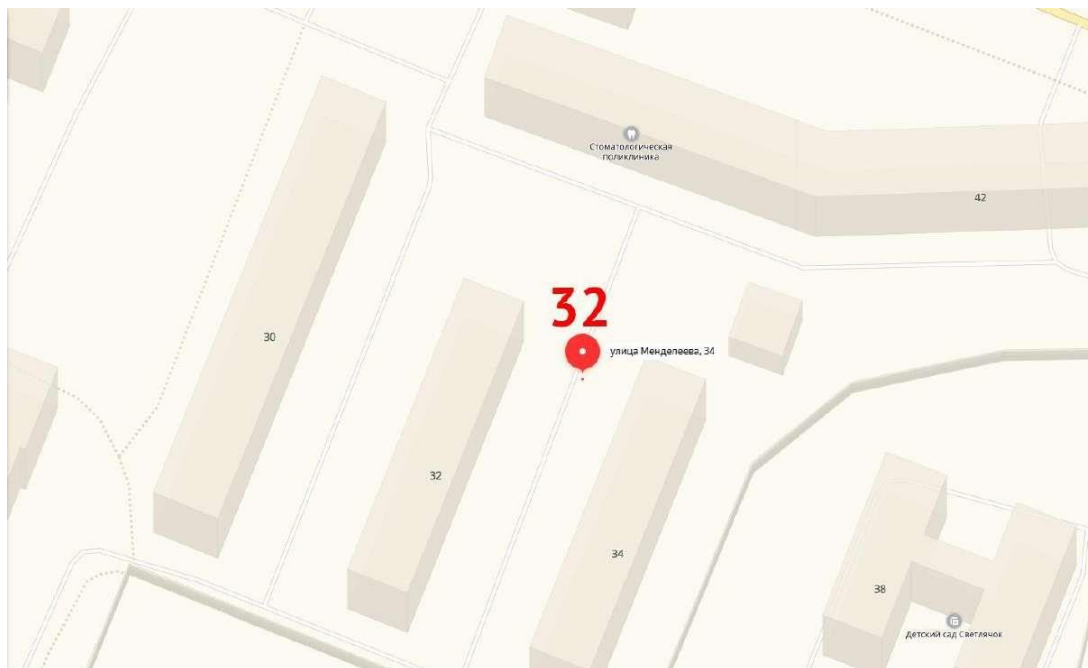


ул. Менделеева 32-34	Стадия	Лист	Листов
	Схема ТКО	032	180

33	Маловский сад, 16-18	56.73625	38.87829	бетон	профлист	нет	3	2	1,1
----	----------------------	----------	----------	-------	----------	-----	---	---	-----

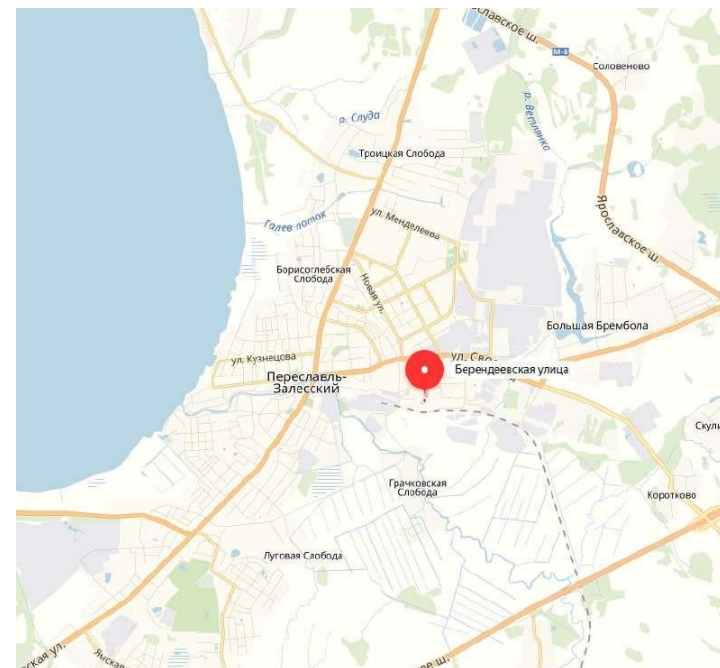
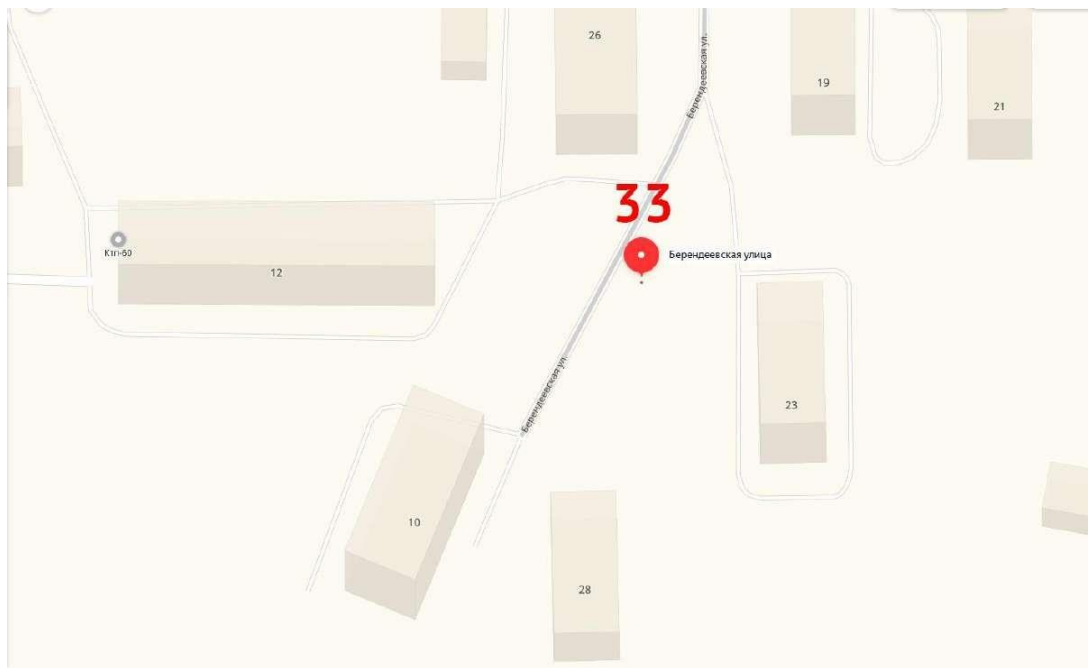


34	Ул. 40 лет ВЛКСМ, 4	56.73945	38.88138	бетон	иное (сетка-камень)	да	7,5	5	1,1		
----	---------------------	----------	----------	-------	---------------------	----	-----	---	-----	--	--

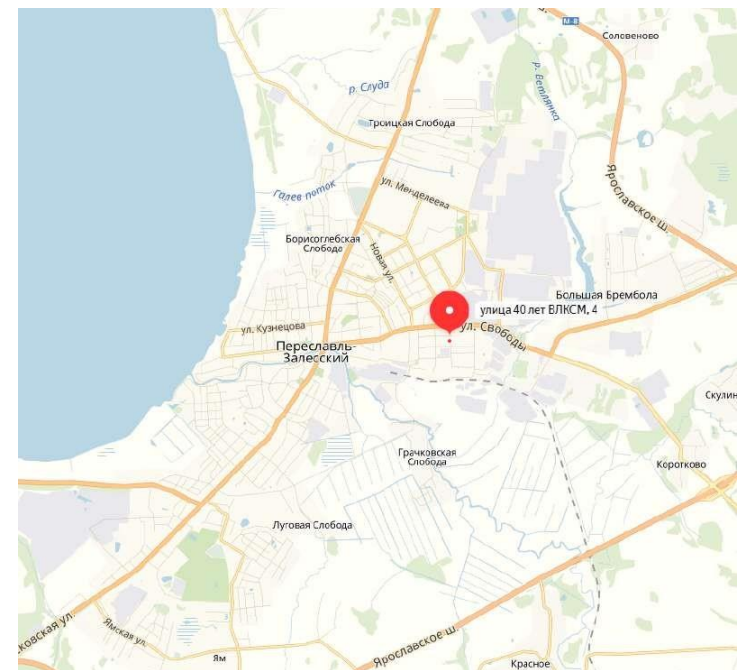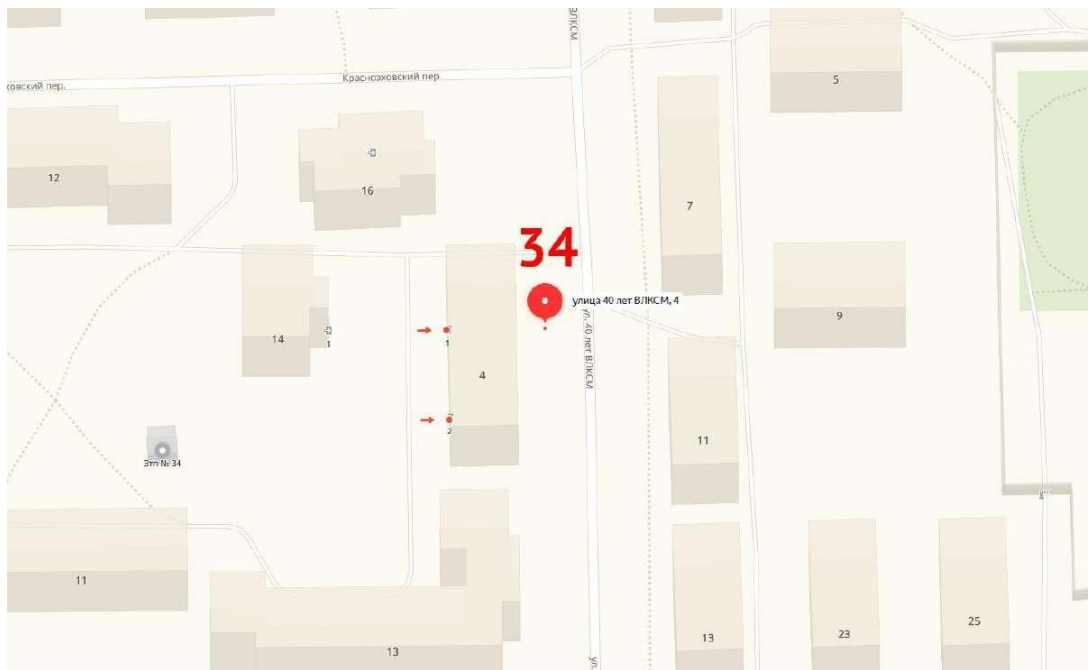

ул. 40 лет ВЛКСМ, 4	Стадия	Лист	Листов
	Схема ТКО	034	180

35	Пер. Новомирский, 1а	56.73876	38.84609	грунт	отсутствует	нет	7,5	5	1,1		
----	----------------------	----------	----------	-------	-------------	-----	-----	---	-----	--	--

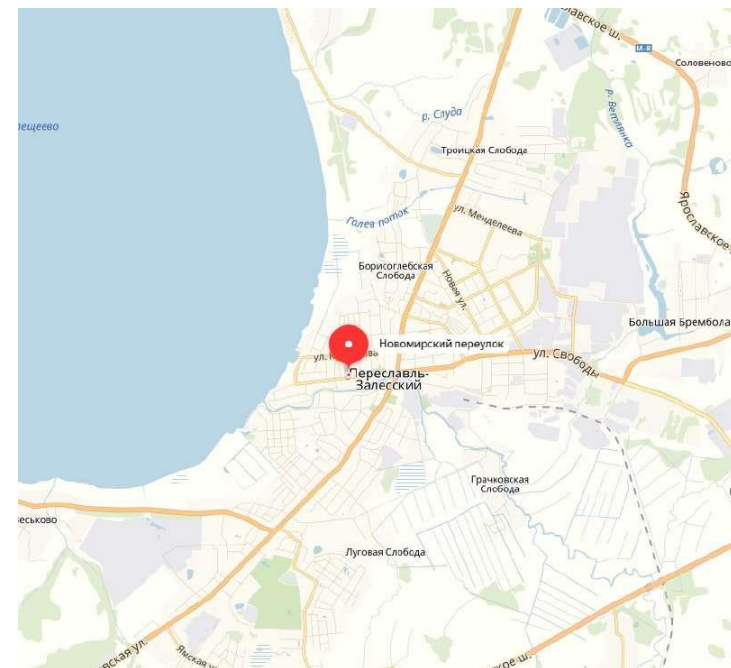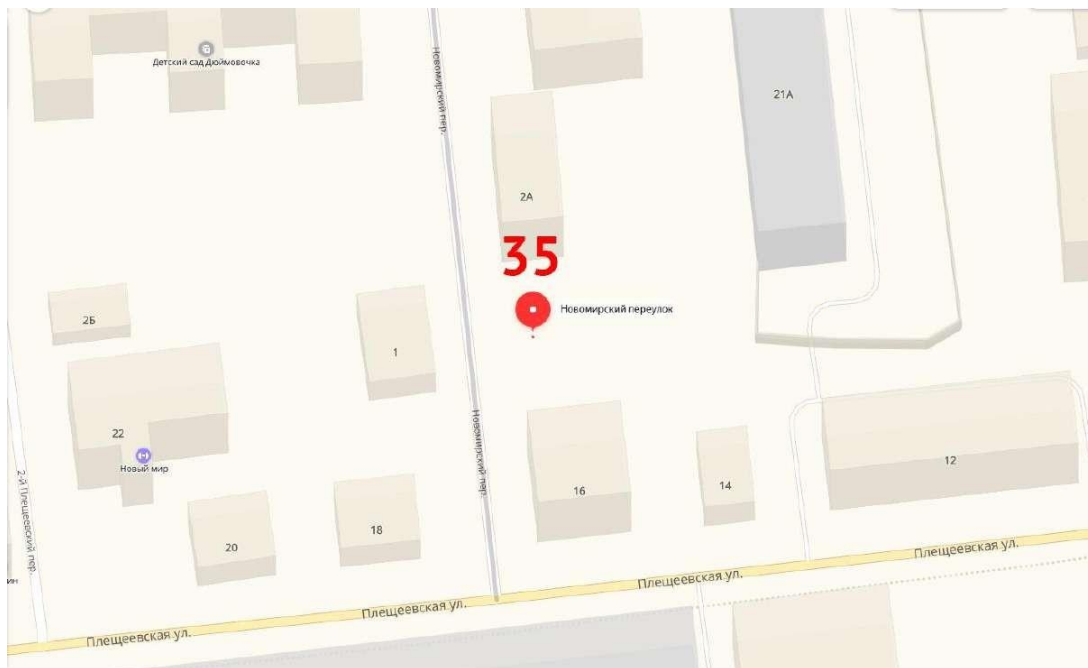

пер. Новомирский, 1А	Стация	Лист	Листов
	Схема ТКО	035	180

36

ул. Гражданская-
пер. Оптимистов

56.727644

38.832992

[бетон](#)



[профлист](#)

[нет](#)



6

4

1,1

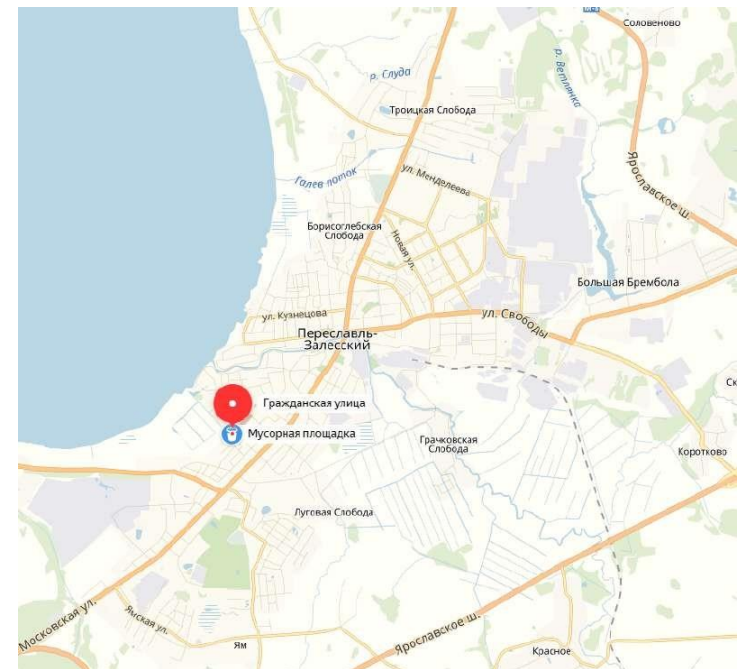
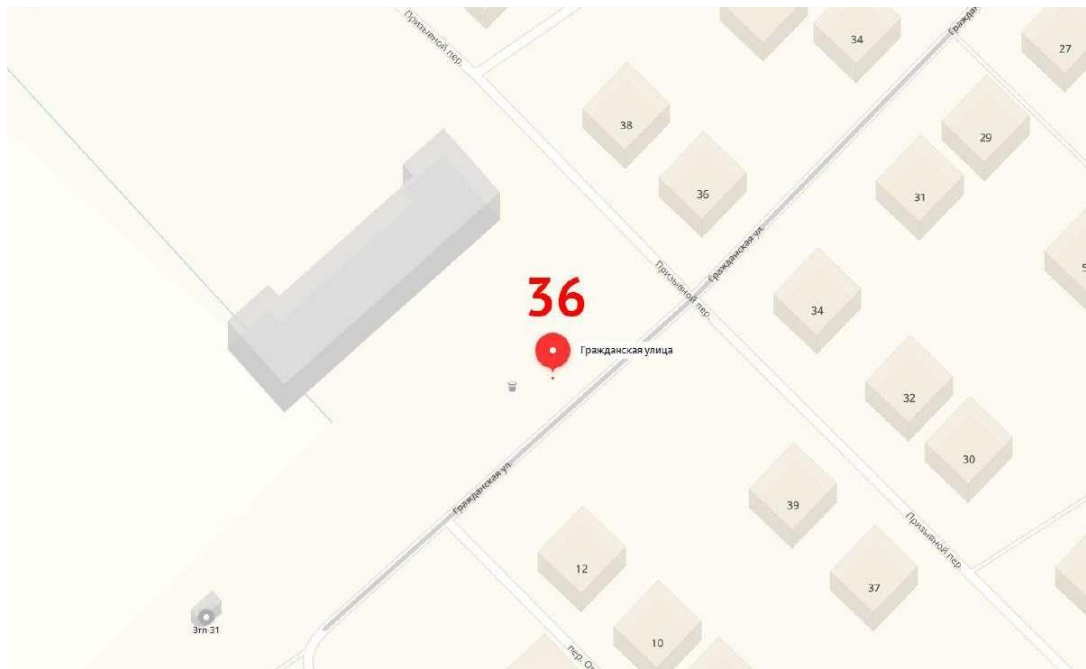


37	Ул. Плещеевская, 2 (Конная, 1-3)	56.73892	38.85061	асфальт	отсутствует	нет	3	2	1,1		
----	-------------------------------------	----------	----------	-------------------------	-----------------------------	---------------------	---	---	-----	--	--

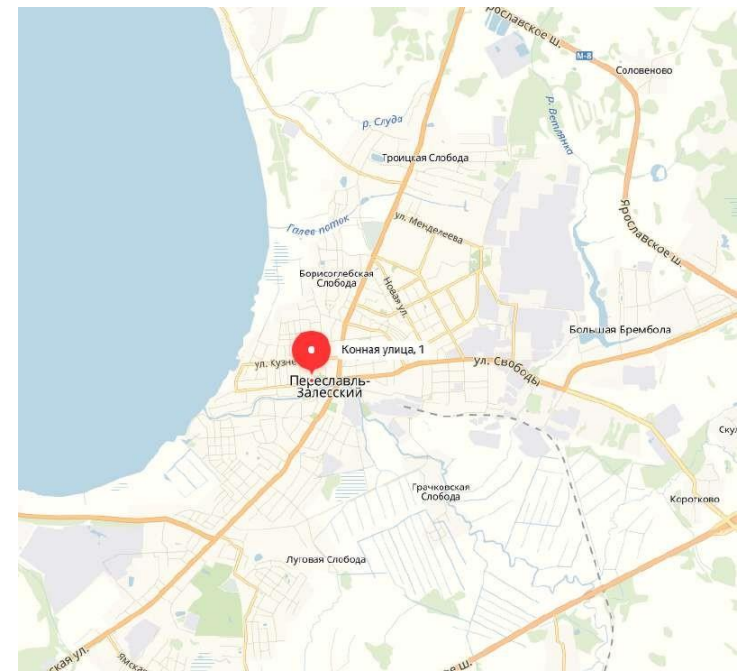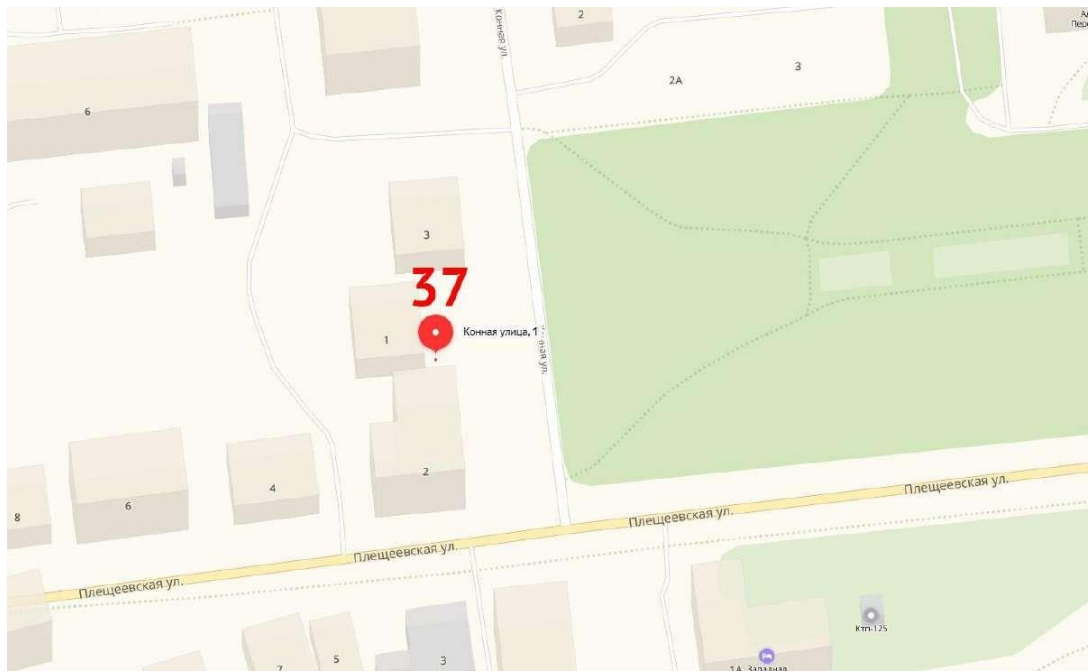



ул. Плещеевская, 2	Стация	Лист	Листов
	Схема ТКО	037	180

38	Ул. Первомайская, 12	56.74027	38.84827	грунт	профлист	нет	7,5	5	1,1		
----	----------------------	----------	----------	-------	----------	-----	-----	---	-----	--	--

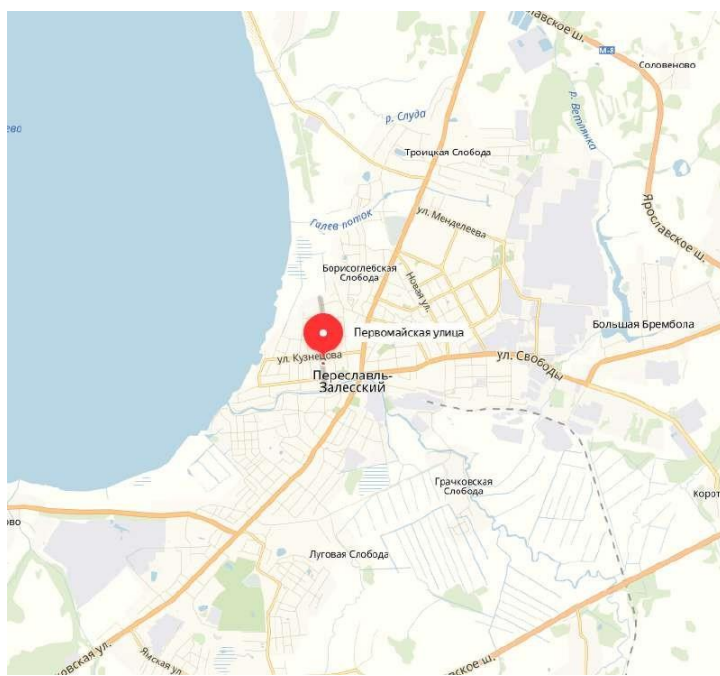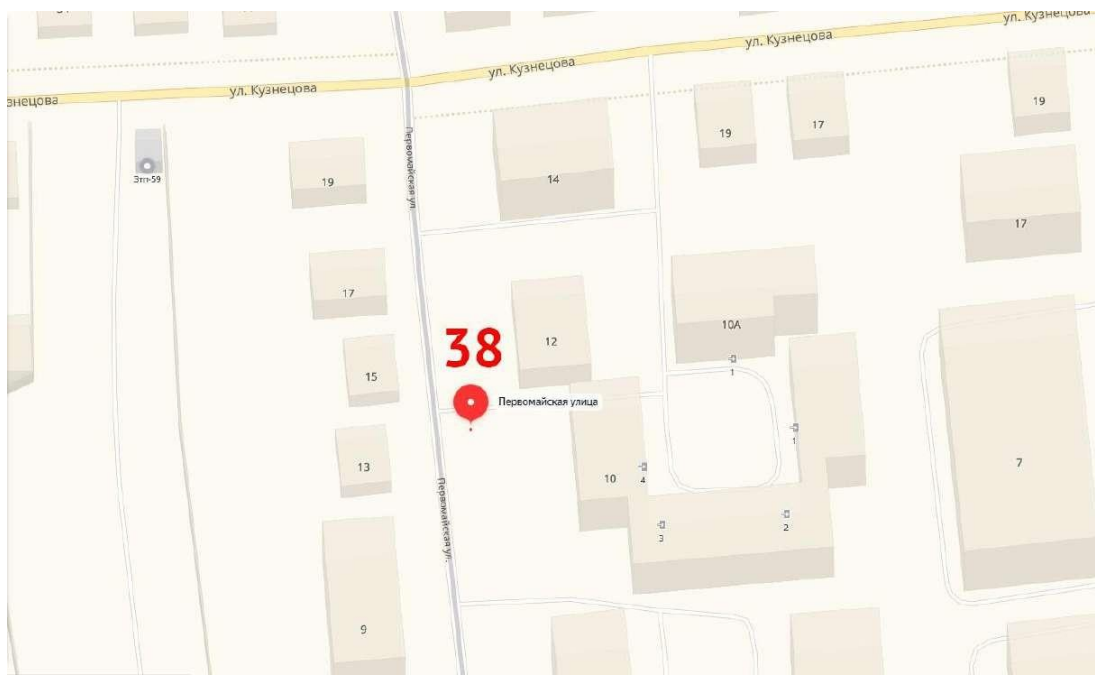



ул. Первомайская, 12	Стация	Лист	Листов
	Схема ТКО	038	180

39	Ул. Урицкого, 6 (ул. Кузнечная, д. 18)	56.74516	38.85828	асфальт	отсутствует	нет	1,5	1	8		
----	--	----------	----------	-------------------------	-----------------------------	---------------------	-----	---	---	--	--

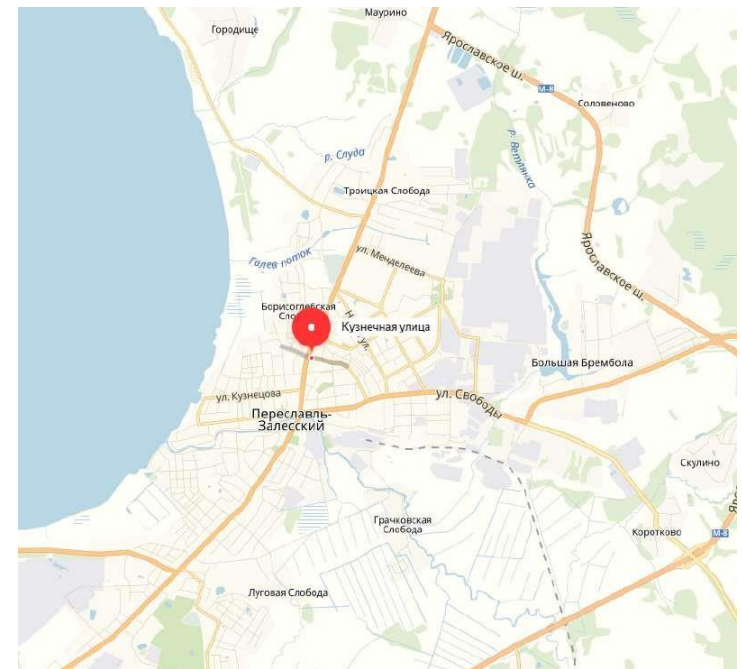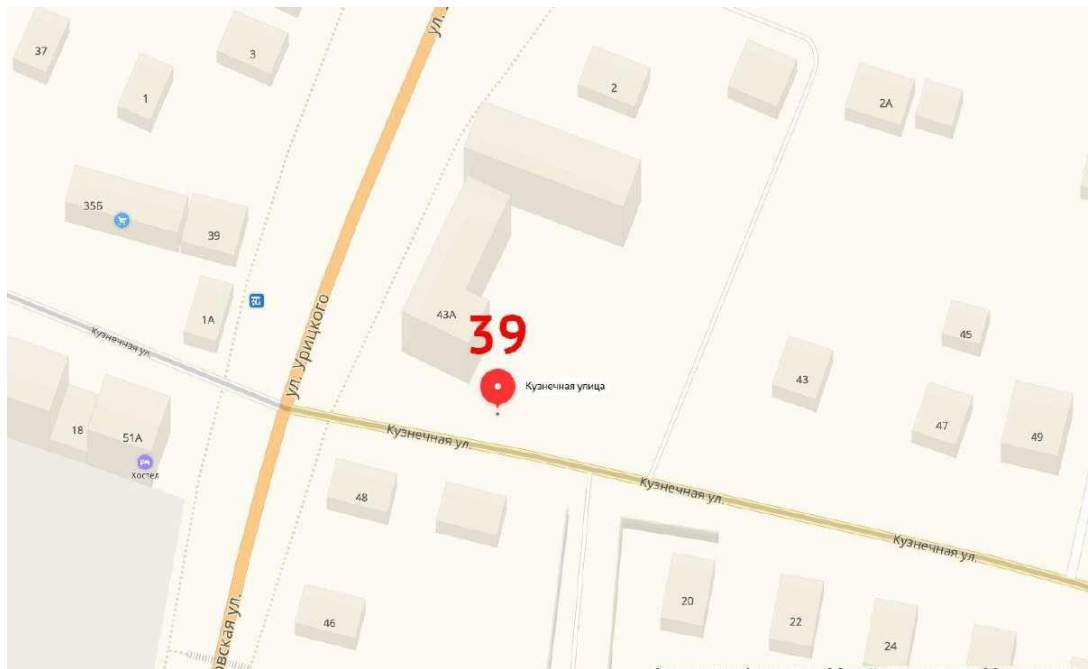



ул. Урицкого, 6	Стация	Лист	Листов
	Схема ТКО	039	180

40	Ул. Проездная (Тайницкий)	56.734744	38.848750	бетон	иное (сетка, камень)	нет	4,5	3	1,1		
----	------------------------------	-----------	-----------	-------	-------------------------	-----	-----	---	-----	--	--

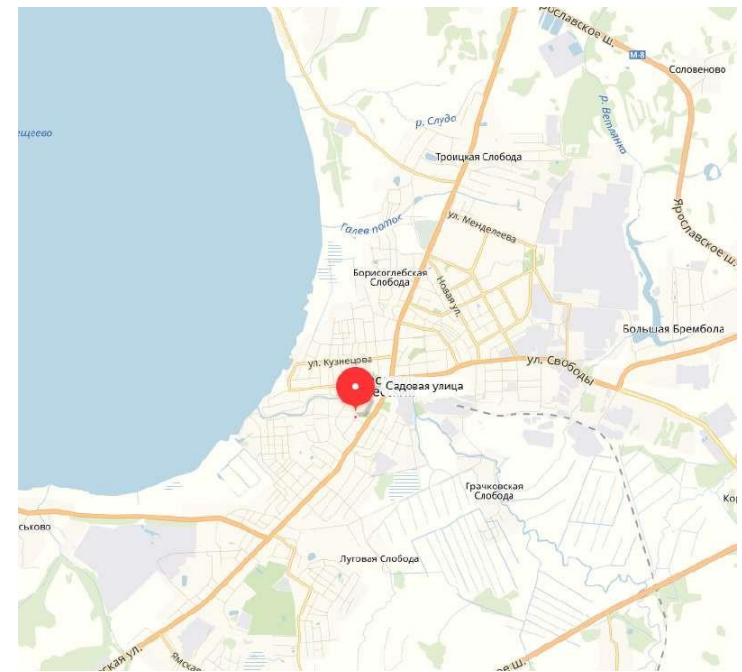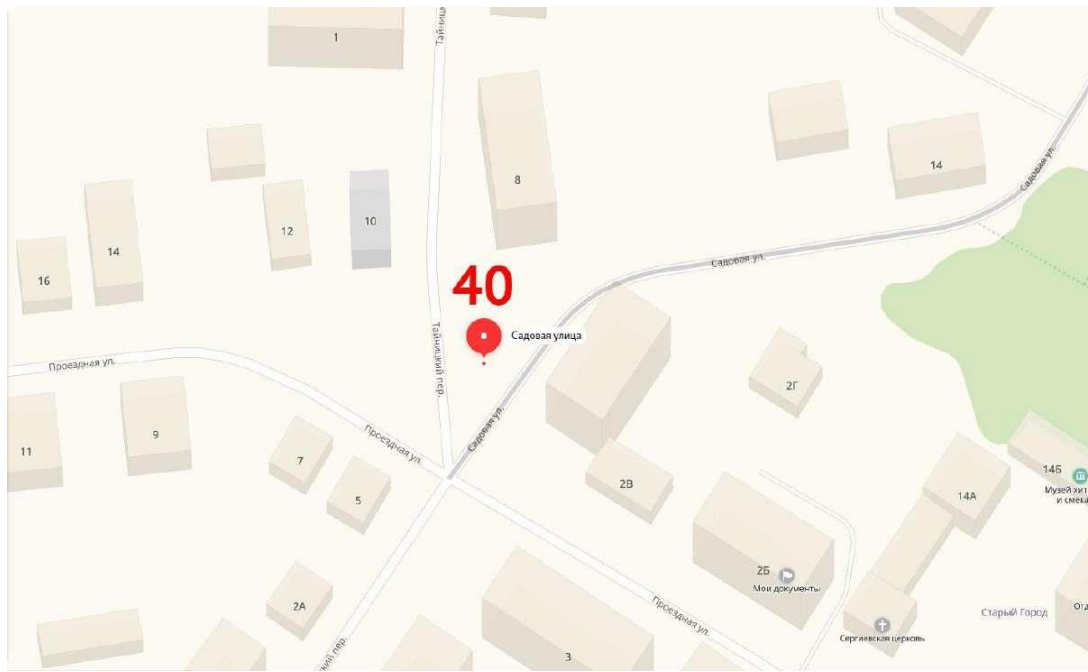



ул. Проездная (Тайницкий)	Стадия	Лист	Листов
	Схема ТКО	040	180

41	Ул. Краснозховская, около 3	56.73972	38.87500	бетон	отсутствует	нет	4,5	3	1,1		
----	--------------------------------	----------	----------	-------	-------------	-----	-----	---	-----	--	--

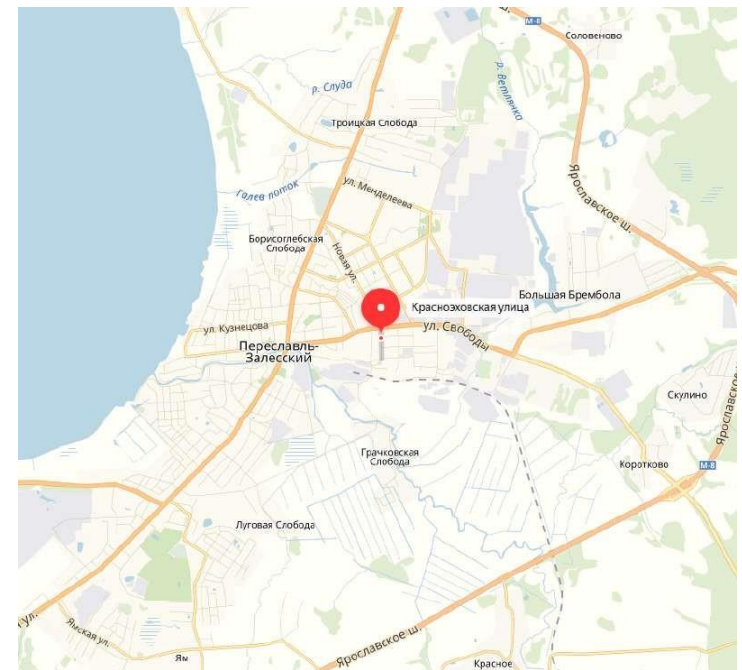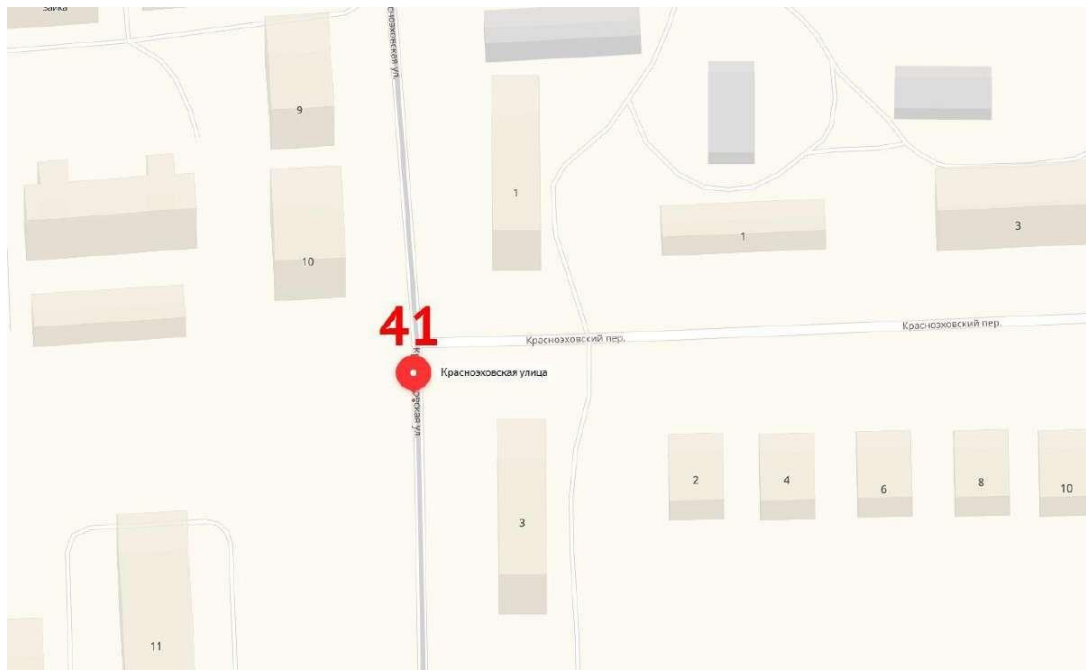



ул. Краснозховская, 3	Стадия	Лист	Листов
	Схема ТКО	041	180

42	Пер. Берендеевский, 18-20	56.73806	38.88472	бетон	отсутствует	нет	4,5	3	1,1		
----	---------------------------	----------	----------	-------	-------------	-----	-----	---	-----	--	--

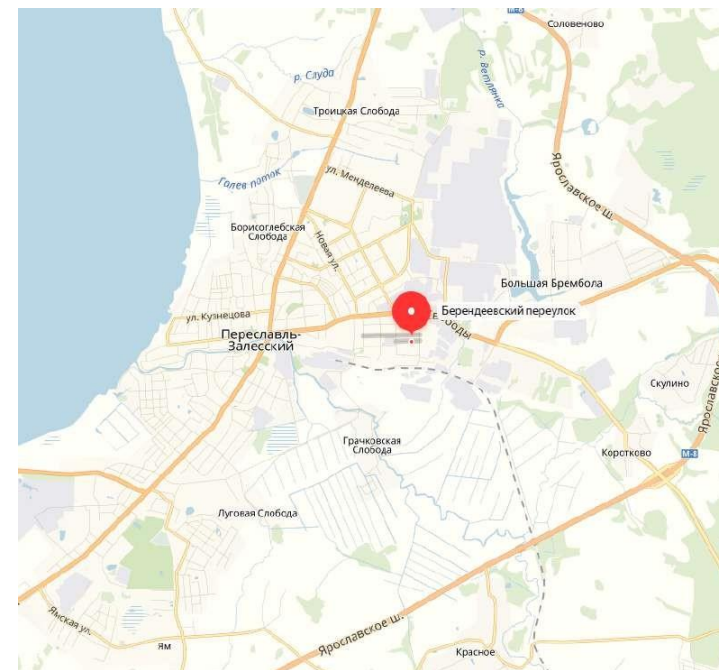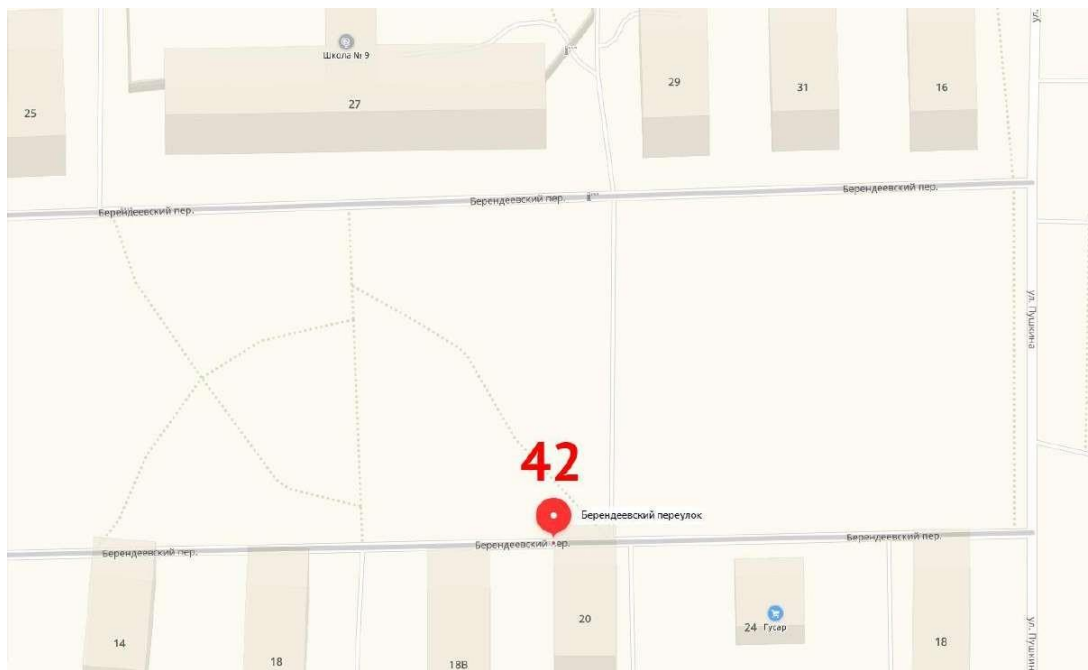



пер. Берендеевский 18-20	Стация	Лист	Листов
	Схема ТКО	042	180

43	Ул. Ростовская, 4	56.739412	38.856806	грунт	профлист	нет	4,5	3	1,1		
----	-------------------	-----------	-----------	-------	----------	-----	-----	---	-----	--	--

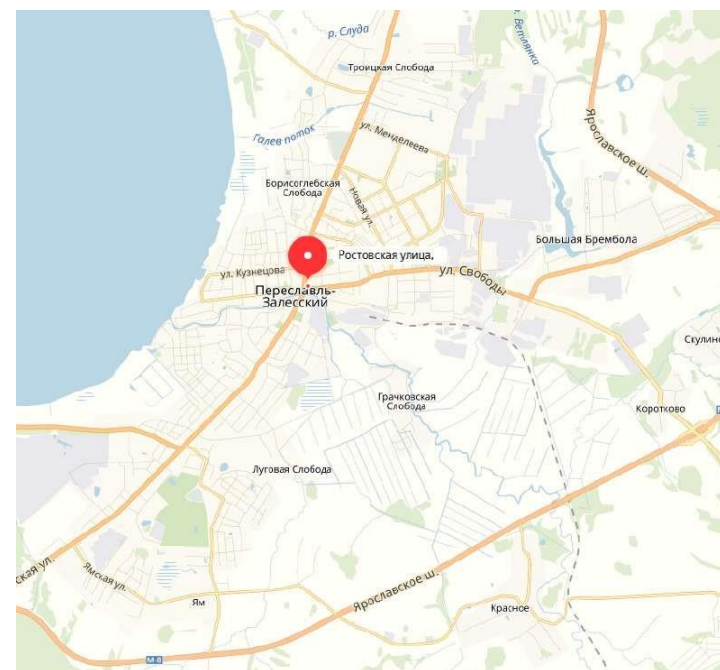
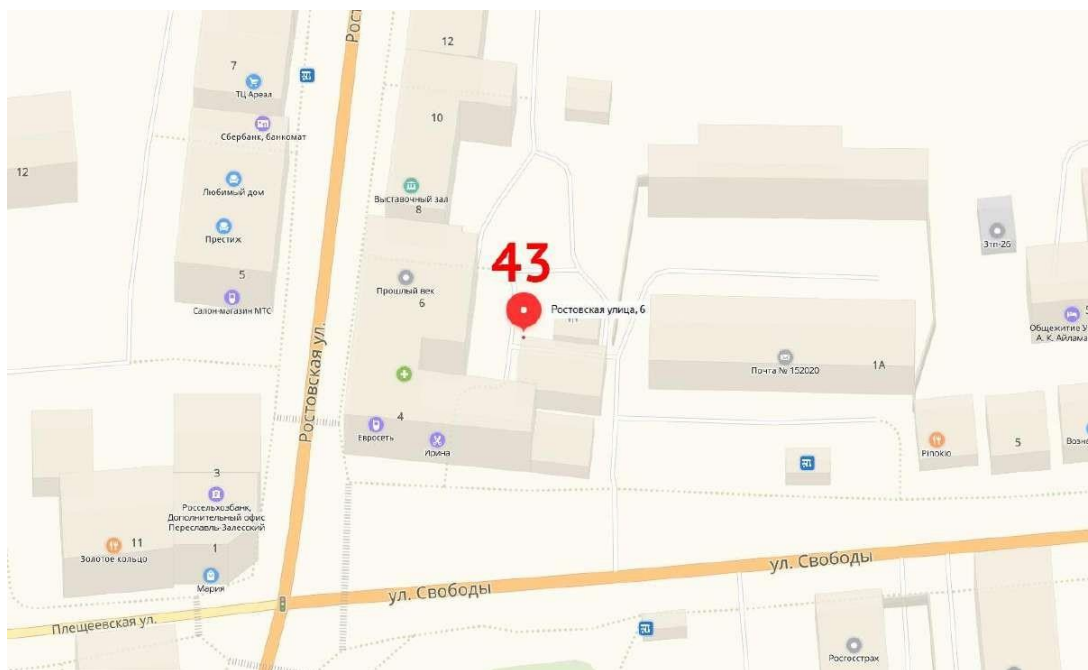


ул. Ростовская, 4	Стадия	Лист	Листов
	Схема ТКО	043	180

44	Пер. Призывной, 90	56.729967	38.829781	бетон	профлист	нет	7,5	5	1,1		
----	--------------------	-----------	-----------	-------	----------	-----	-----	---	-----	--	--

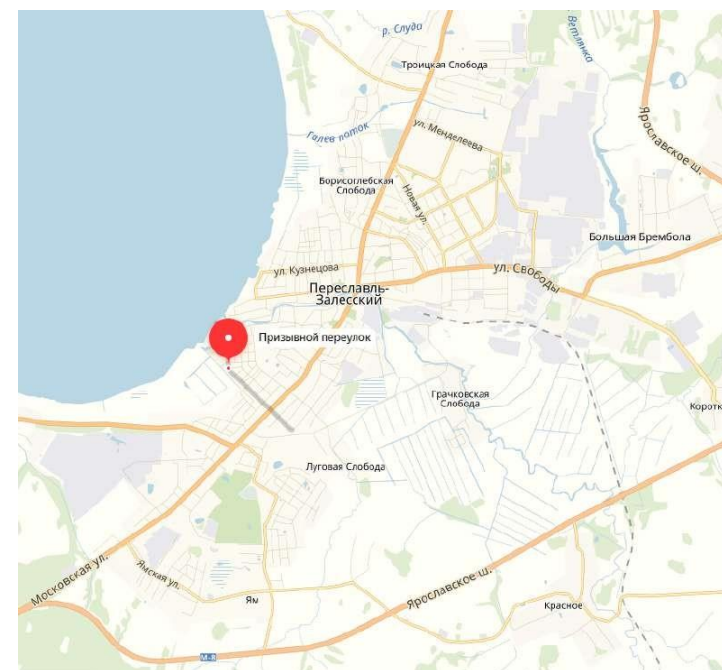
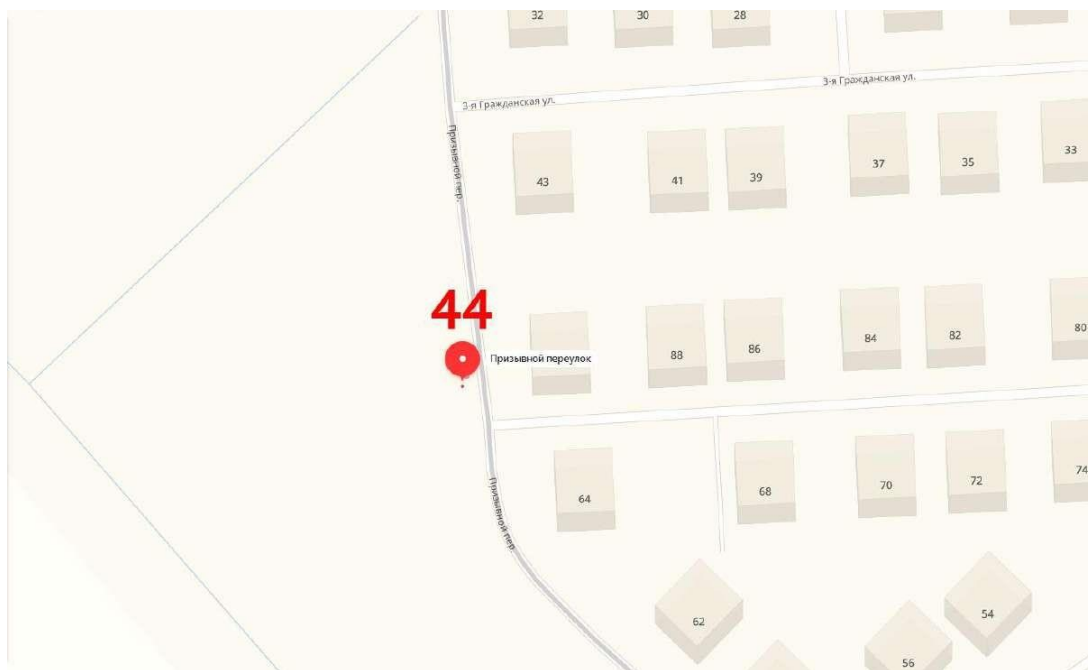


45	Ул. Свободы, 45-47	56.739964	38.867224	грунт	отсутствует	нет	3	2	1,1		
----	--------------------	-----------	-----------	-------	-------------	-----	---	---	-----	--	--

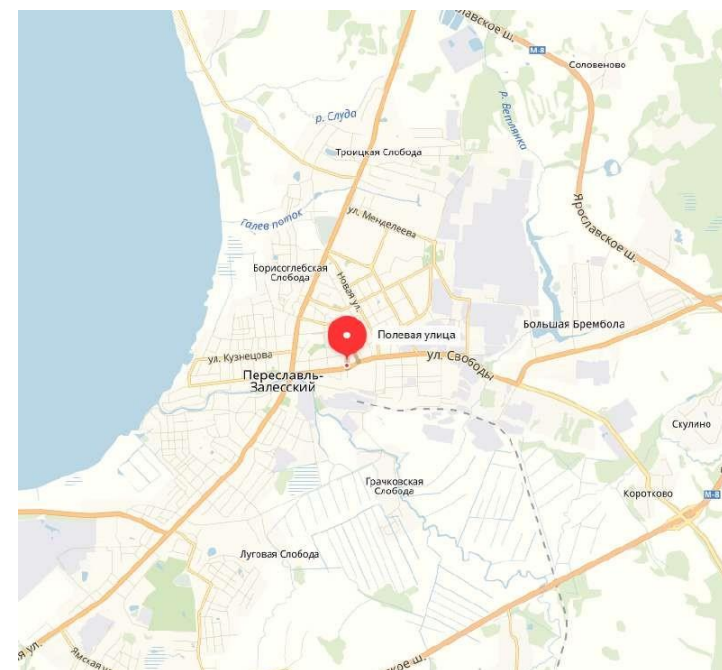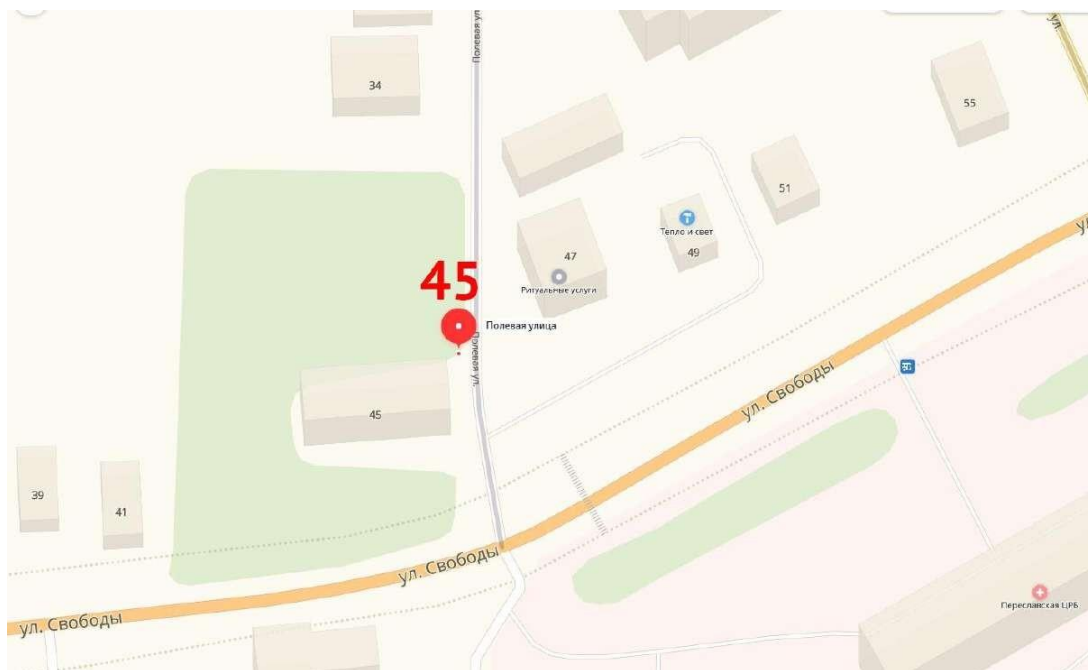



ул. Свободы, 45-47	Стадия	Лист	Листов
	Схема ТКО	045	180

46	Пер. Кривоколенный, 5 (за "Дикси")	56.739566	38.858538			4,5	3	1,1		
----	------------------------------------	-----------	-----------	--	--	-----	---	-----	--	--

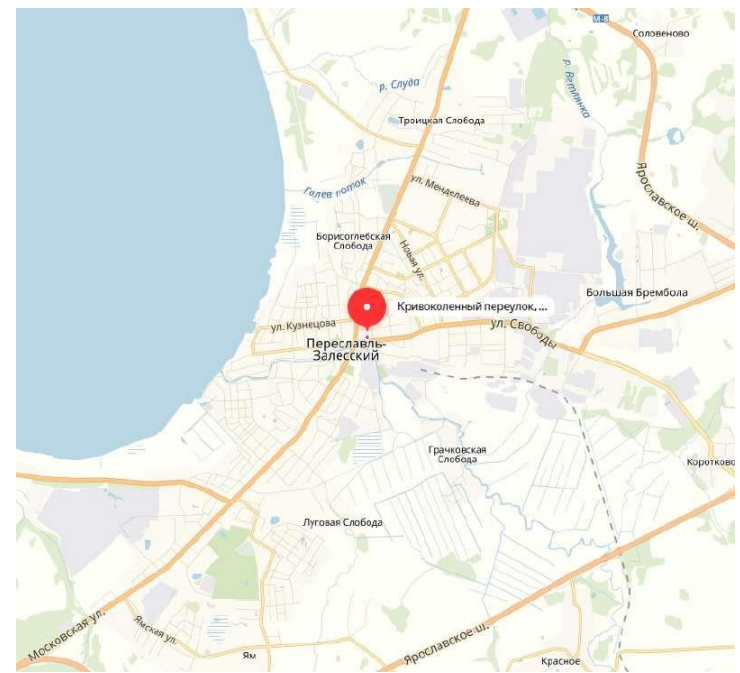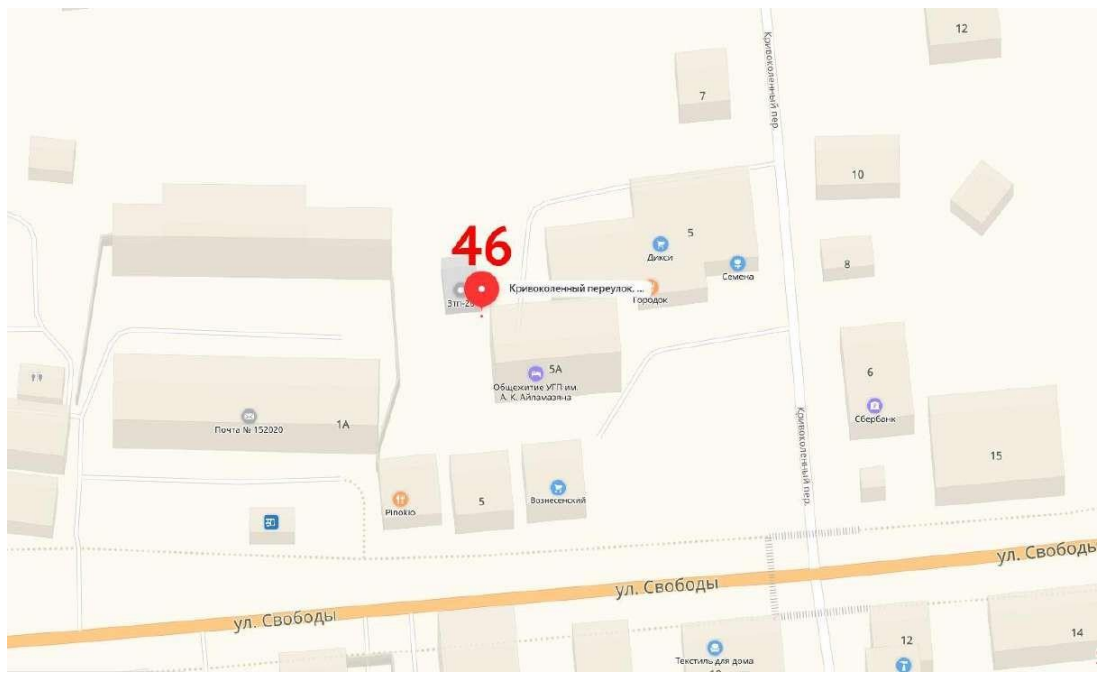



пер. Кривоколенный, 5	Стадия	Лист	Листов
	Схема ТКО	046	180

47	Ул. Малая Протечная, 27	56.729899	38.856986	бетон	отсутствует	нет	3	2	1,1		
----	-------------------------	-----------	-----------	-------	-------------	-----	---	---	-----	--	--

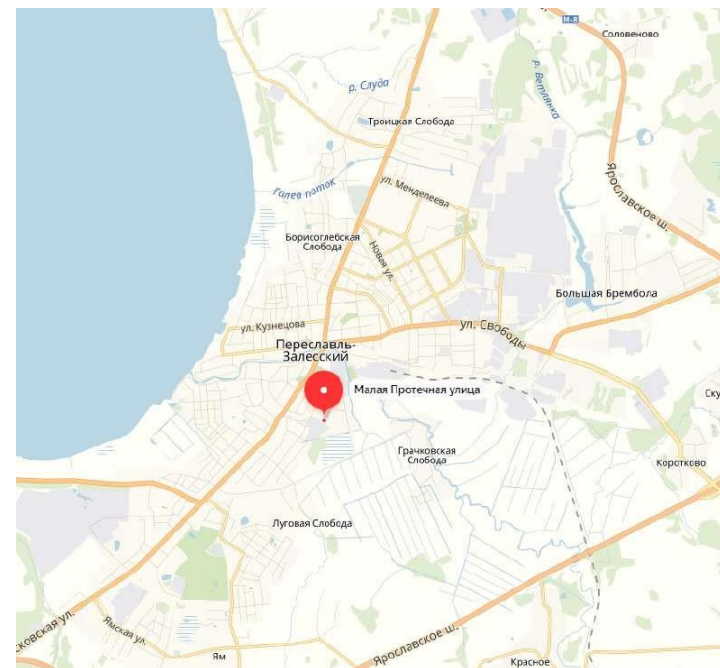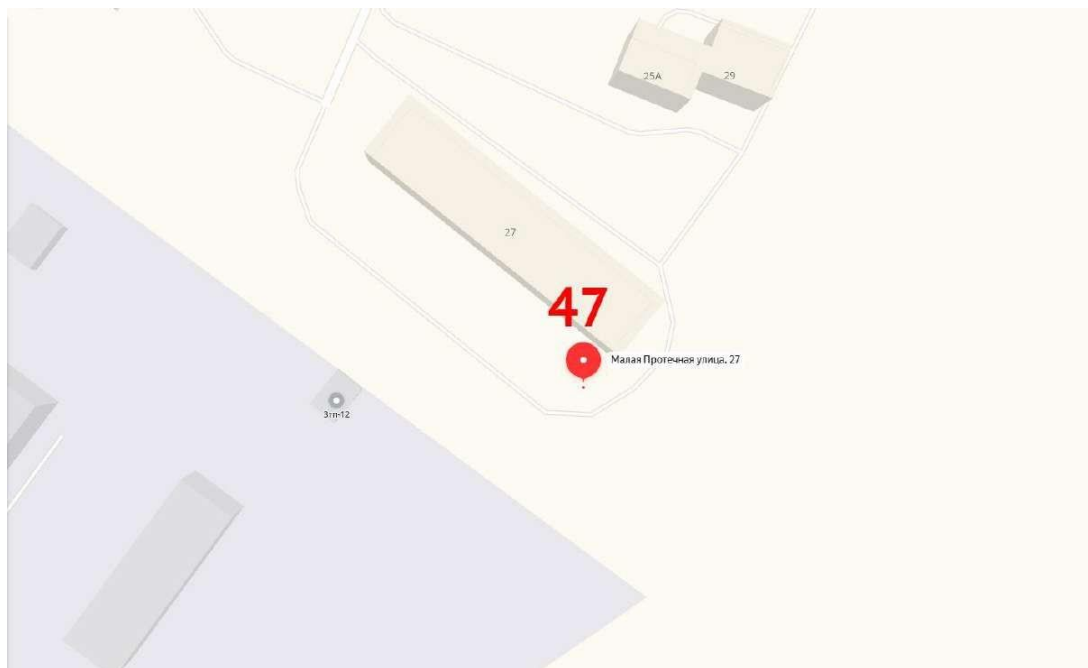


ул. Малая Протечная, 27	Стадия	Лист	Листов
	Схема ТКО	047	180

48	Пер. Грачковский, 12а	56.731708	38.856838	асфальт	отсутствует	3	2	1,1		
----	-----------------------	-----------	-----------	---------	-------------	---	---	-----	--	--

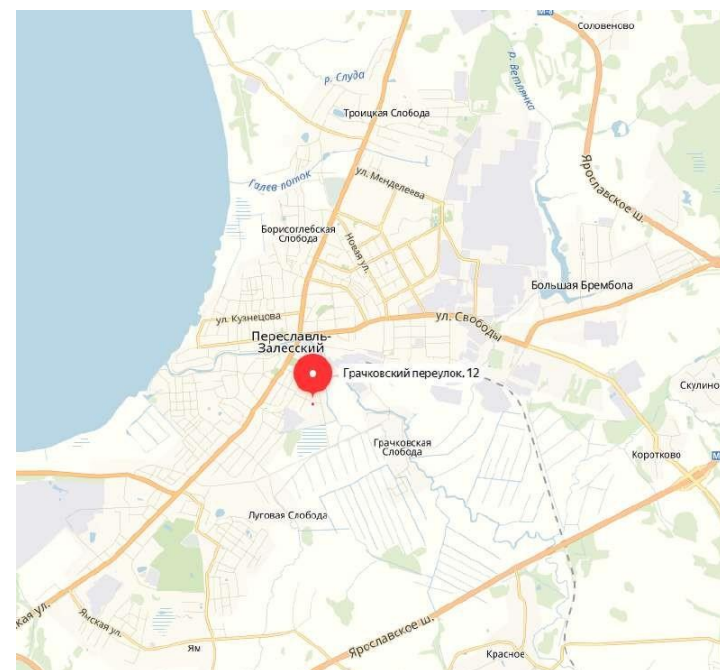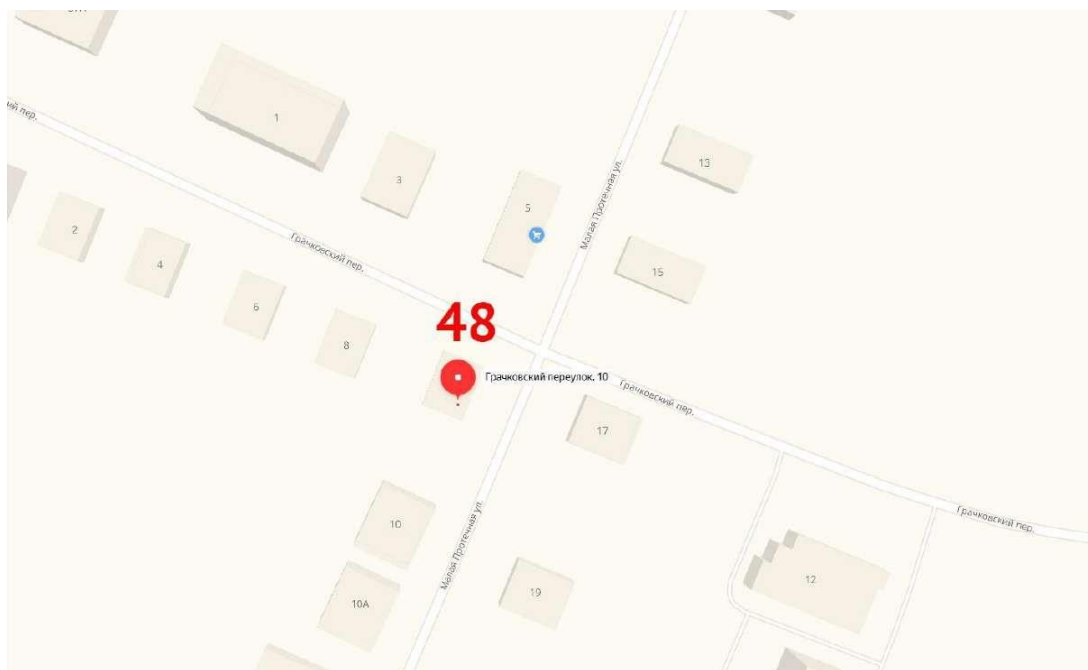



пер. Грачковский, 12А	Стация	Лист	Листов
	Схема ТКО	048	180

49	Ул. Трудовая, 16	56.740082	38.863392	бетон	профлист	нет	4,5	3	1,1		
----	------------------	-----------	-----------	-------	----------	-----	-----	---	-----	--	--

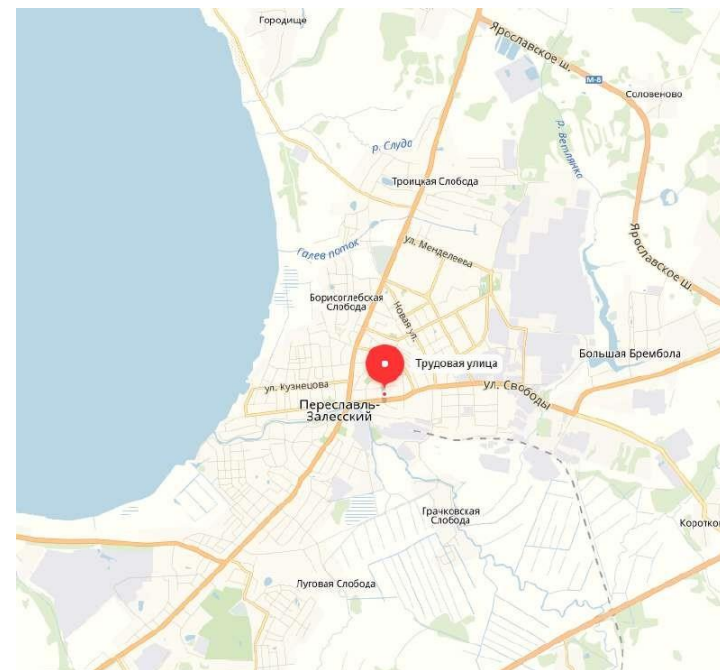



ул. Трудовая, 15	Стация	Лист	Листов
	Схема ТКО	049	180

50	Мкр. Чкаловский, 35г-д (новые дома у ГОКа)	56.720818	38.819258	бетон	профлист	нет	3	2	1,1		
----	---	-----------	-----------	-----------------------	--------------------------	---------------------	---	---	-----	--	--

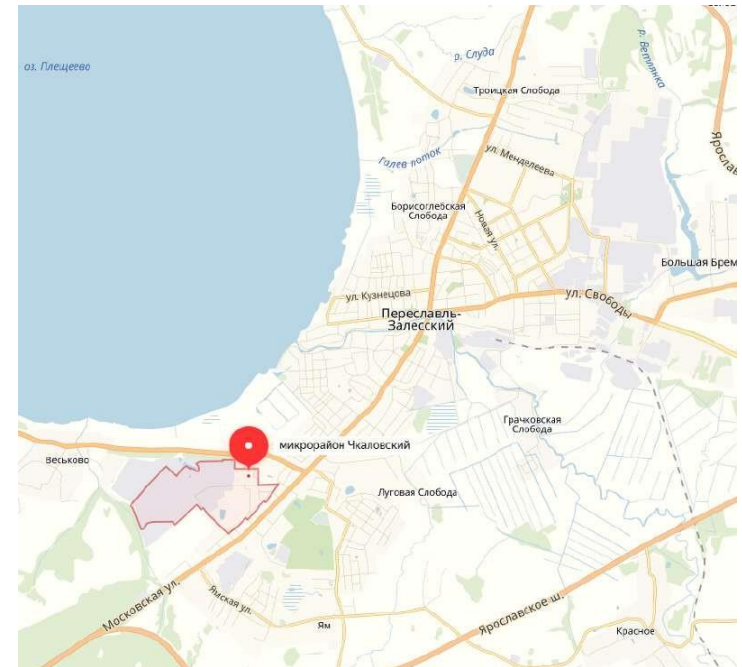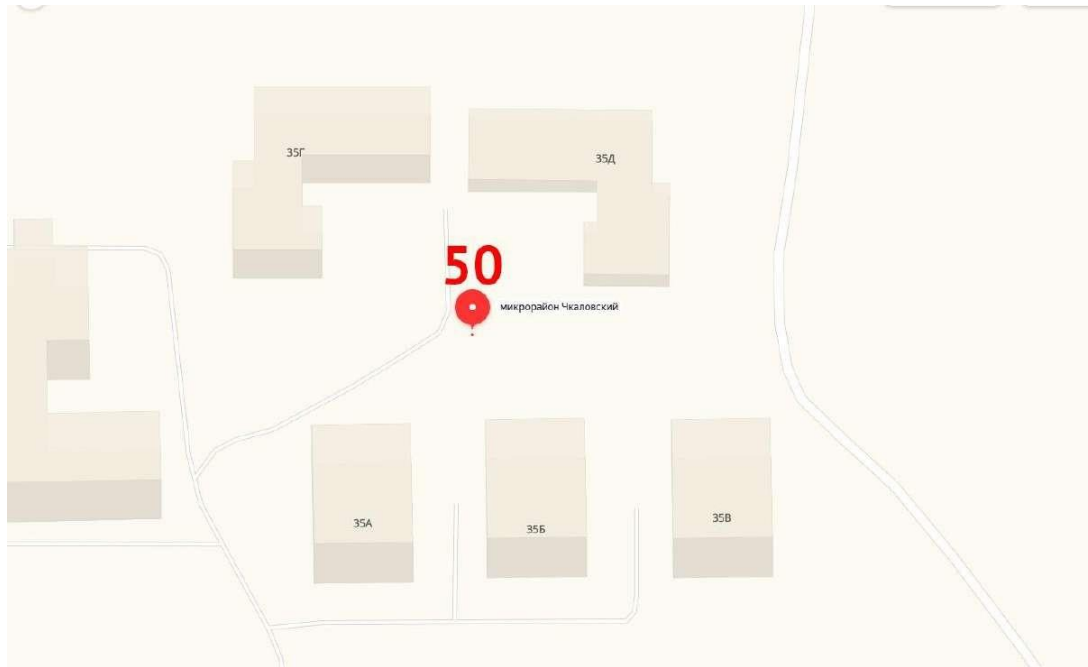



мкрн Чкаловский, 35 г-д	Стадия	Лист	Листов
	Схема ТКО	050	180

51	Ул. Маяковского, 21	56.75417	38.8675	грунт	профлист	нет	7,5	5	1,1		
----	---------------------	----------	---------	-------	----------	-----	-----	---	-----	--	--

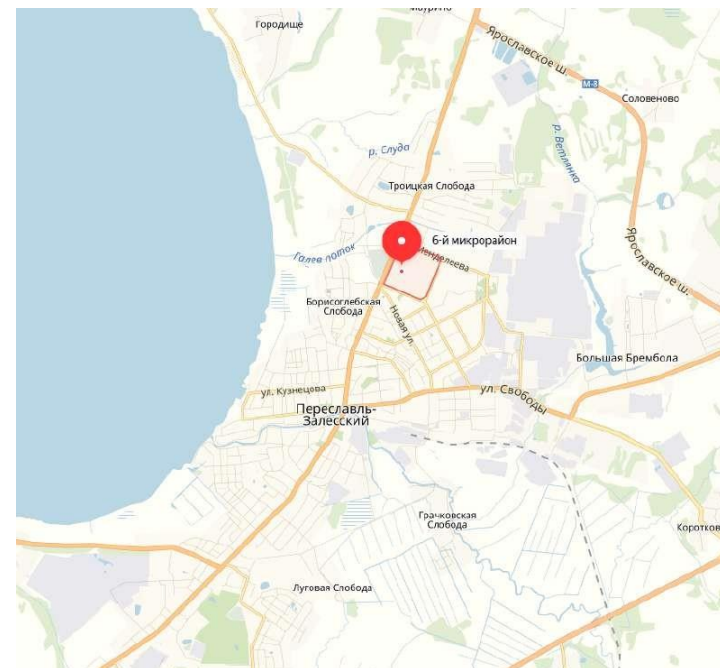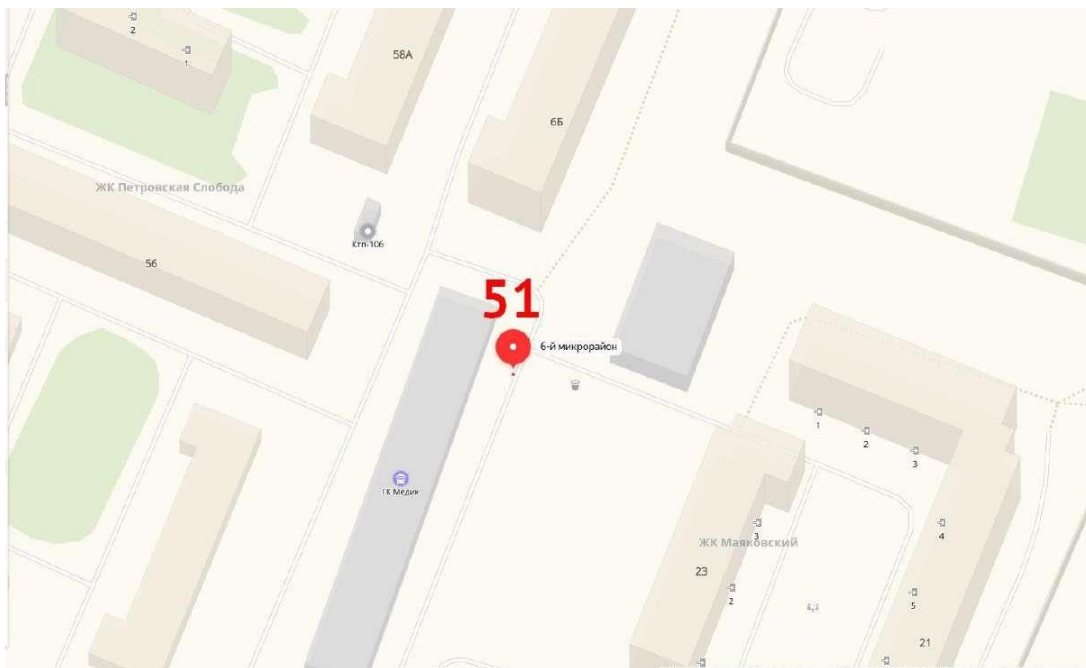



ул. Маяковского, 21	Стадия	Лист	Листов
	Схема ТКО	051	180

52	Ул. Октябрьская, 28 (бывшая сортировка)	56.74583	38.8839	бетон	профлист	нет	3	2	8		
----	--	----------	---------	-----------------------	--------------------------	---------------------	---	---	---	--	--

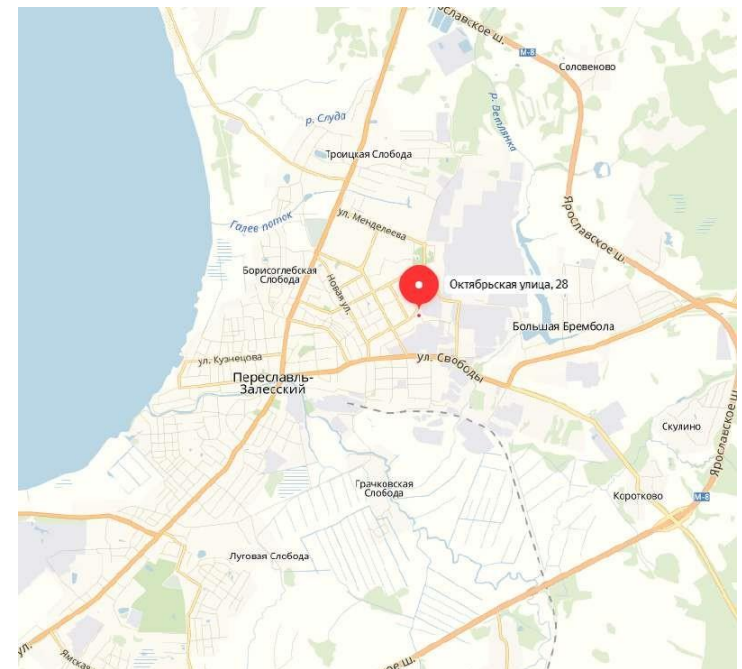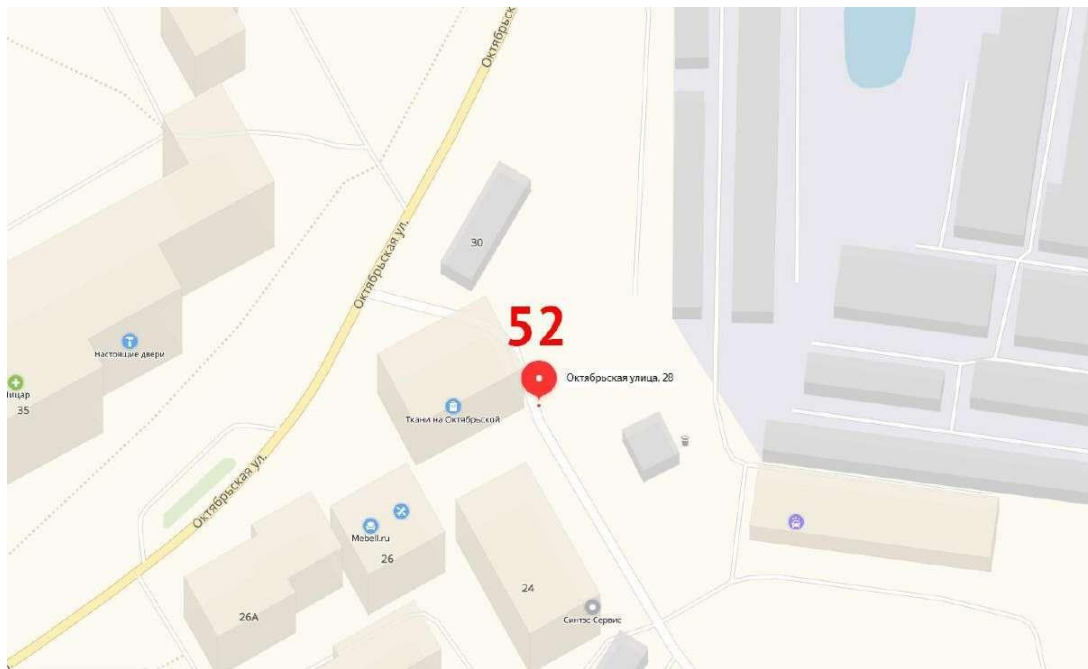



ул. Октябрьская, 28	Стация	Лист	Листов
	Схема ТКО	052	180

№ п/п	Данные о нахождении мест (площадок) накопления ТКО			Данные о технических характеристиках мест (площадок) накопления твердых коммунальных отходов						Данные о собственниках мест (площадок) накопления твердых коммунальных отходов	Данные об источниках образования твердых коммунальных отходов, которые складываются в местах (на площадках) накопления твердых коммунальных отходов	Примечание
	Адрес	Координаты		Покрытие	Ограждение	Крыша	Площадь	Кол-во контейнеров	Объем размещенных контейнеров			
		Широта	Долгота									
53-1	ул. Октябрьская, д41	56.748782	38.881999	бетон	металло-профиль	есть	7	1	1,1	МОУ "Средняя школа №4", ЕГРЮЛ 1027601050487, Ярославская обл, г Переславль-Залесский, ул. Октябрьская, д 41	МОУ "Средняя школа №4", ТЦ"ПРОФИ"	

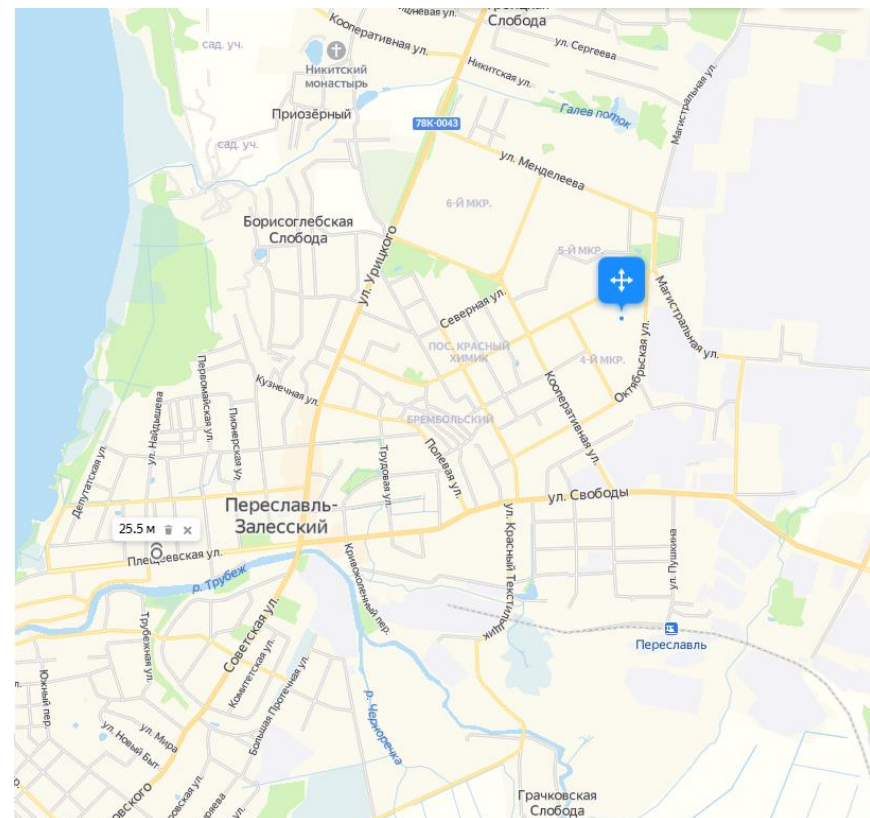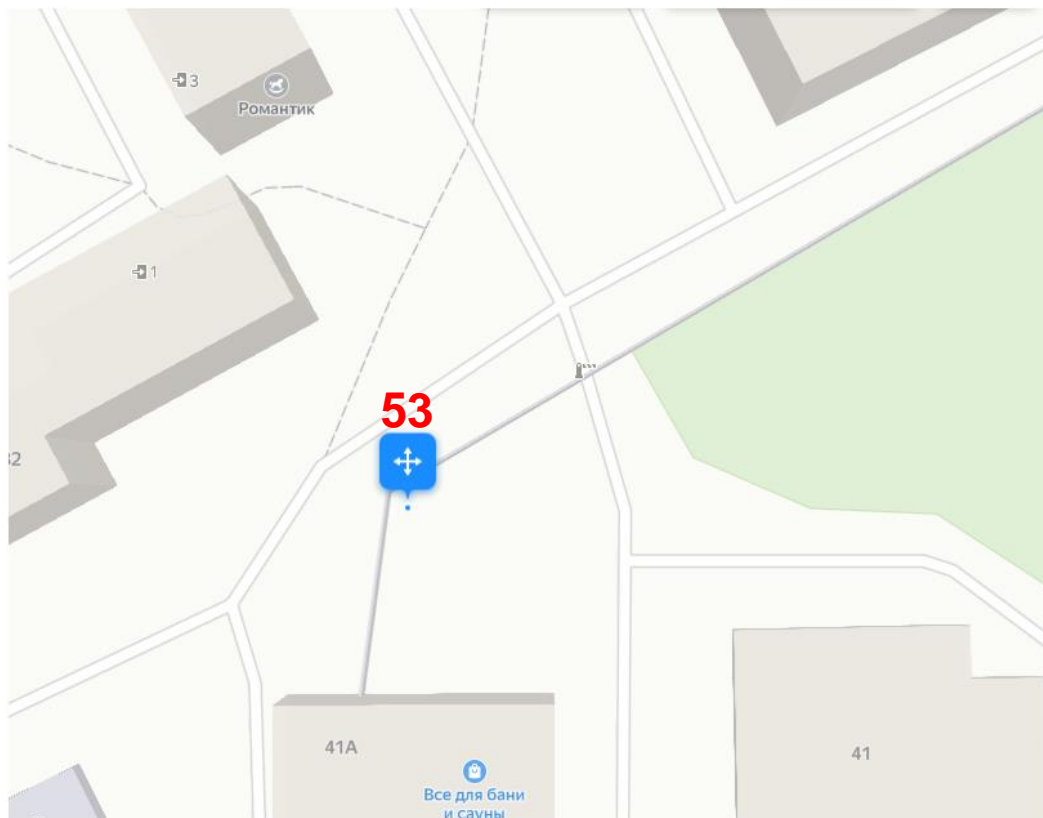



ул. Октябрьская, 41	Стадия	Лист	Листов
	Схема ТКО	53	180

54	Мкр. Чкаловский, 1 (пер. Федоровский)	56.716846	38.819313	бетон	иное (сетка, камень)	да	1,5	1	8		
----	---------------------------------------	-----------	-----------	-----------------------	--------------------------------------	--------------------	-----	---	---	--	--

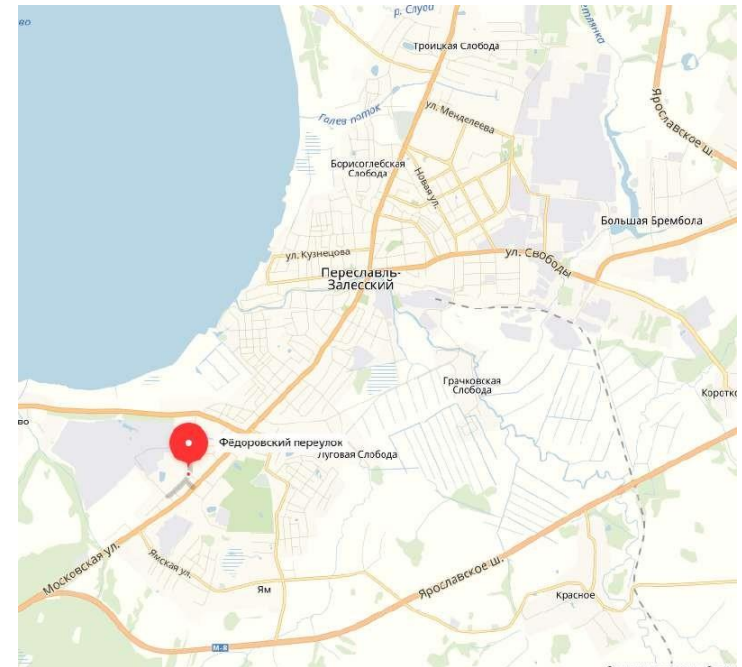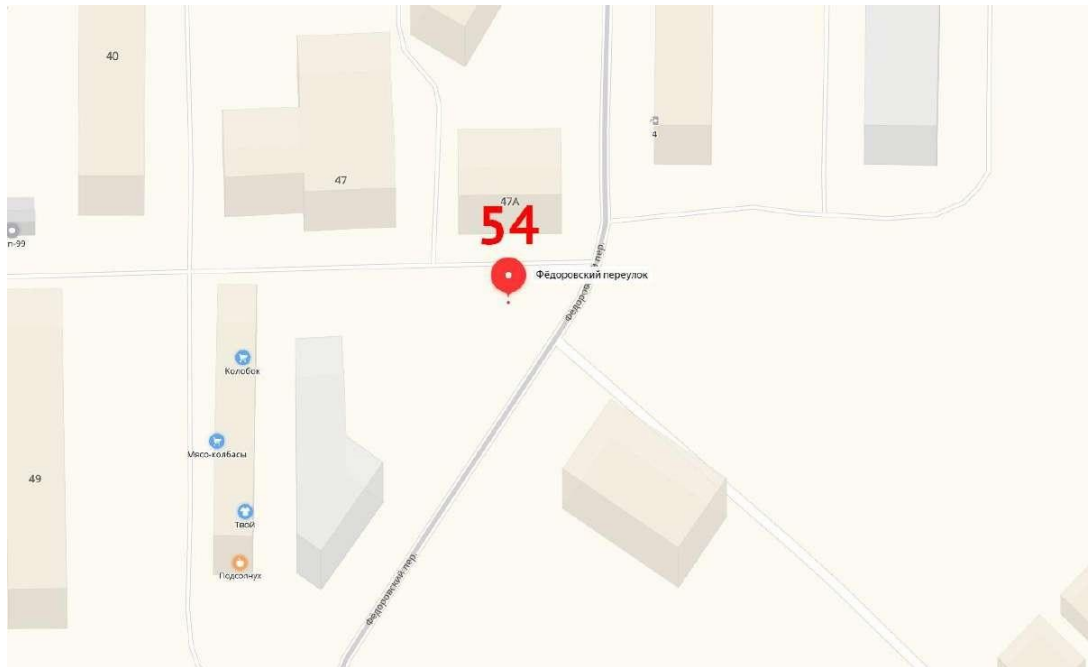

мкрн Чкаловский, 1	Стадия	Лист	Листов
	Схема ТКО	054	180

55	Ул. Трубечная-Проездная (пер. Казаковский, 14, Валовое кольцо)	56.734842	38.844081	<u>бетон</u>	<u>иное (сетка, камень)</u>	<u>нет</u>	1,5	1	8			
----	--	-----------	-----------	--------------	---------------------------------	------------	-----	---	---	--	--	--

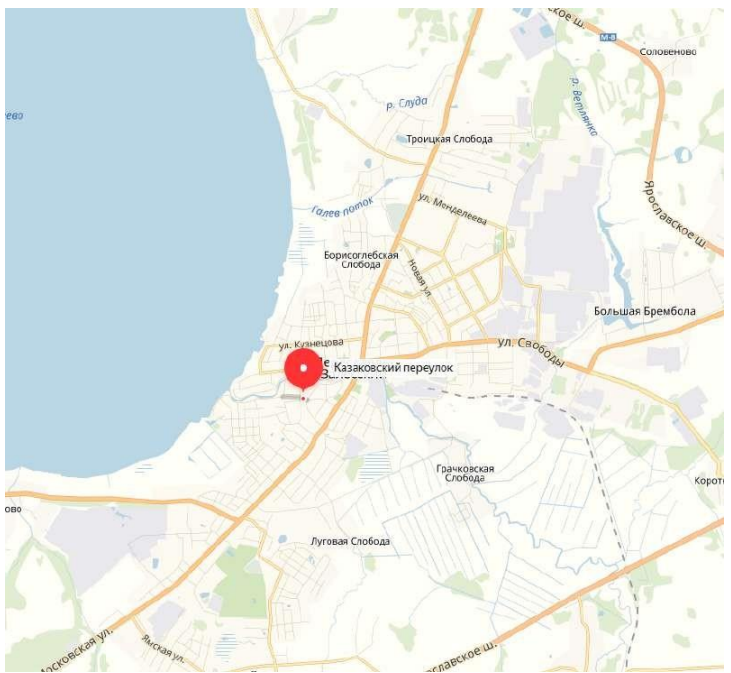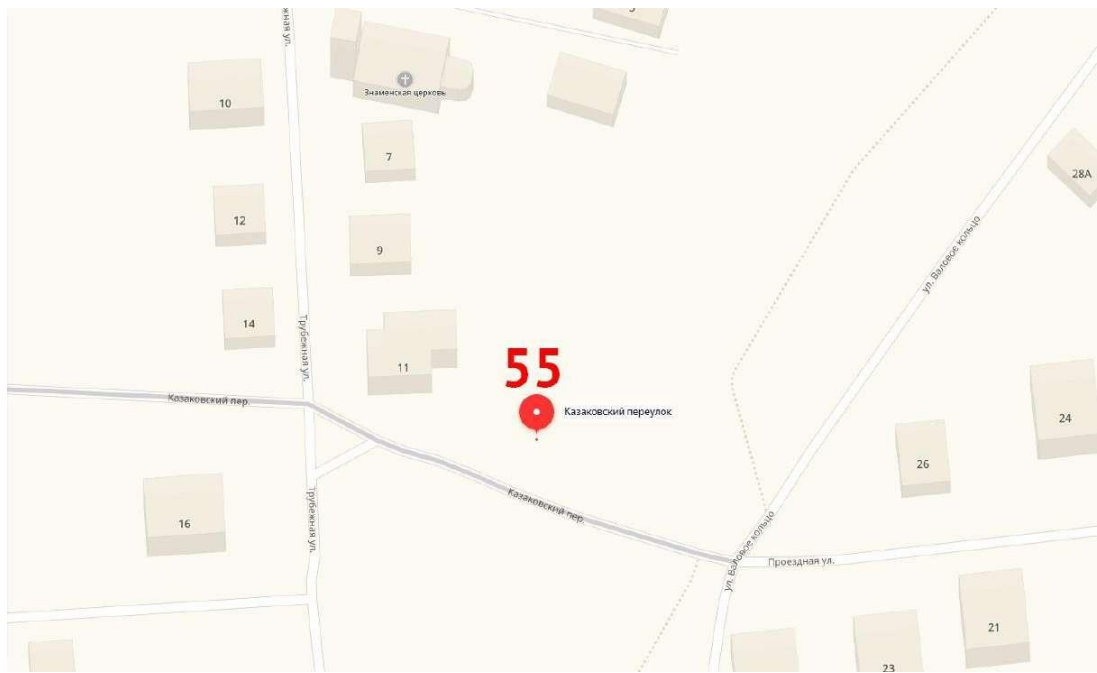

ул. Трубечная - Проездная	Стадия	Лист	Листов
	Схема ТКО	055	180

56

Пл. Народная ("ювента")

56.739930

38.854674

асфальт



отсутствует

нет

1,5

1

8

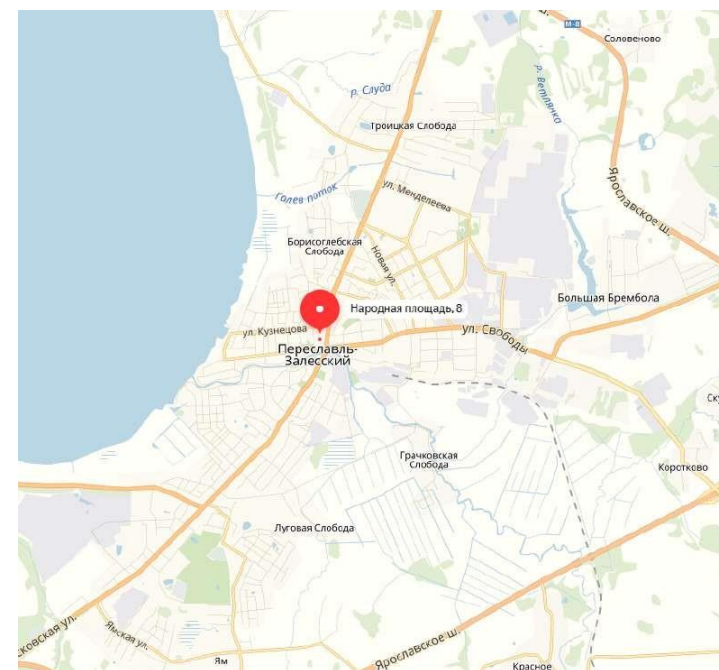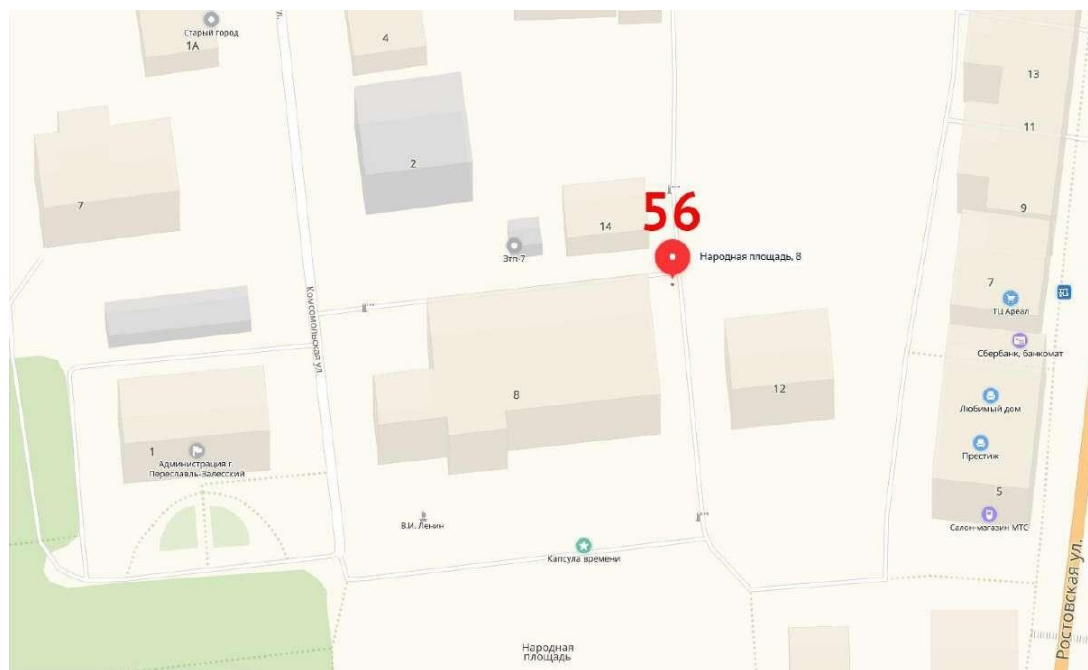

пл. Народная	Стадия	Лист	Листов
	Схема ТКО	056	180

57

Ул. Озерная*



56.743060

38.848502

1,5



1

8

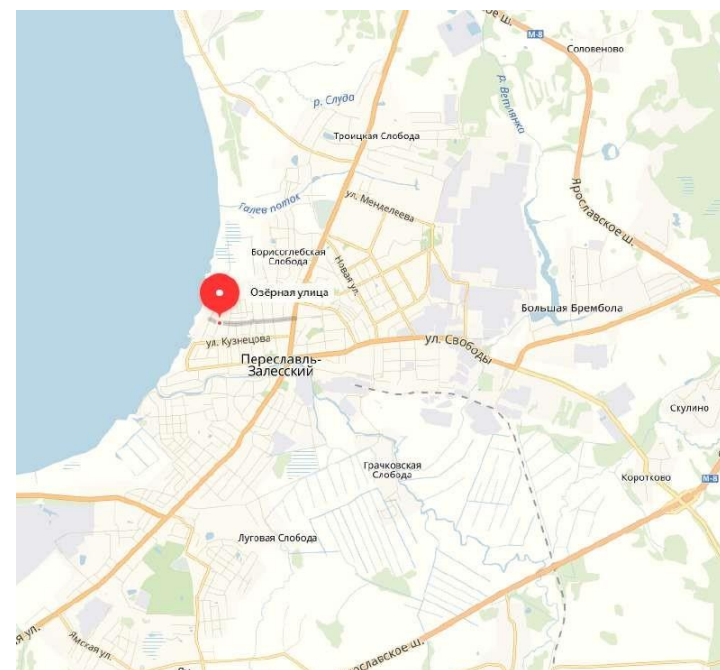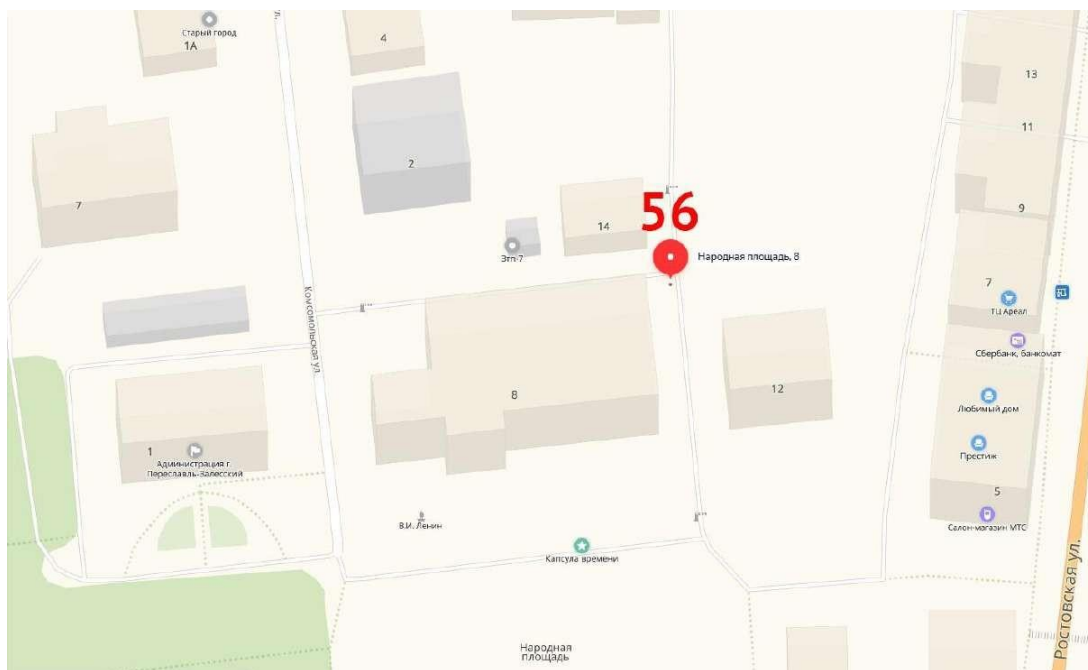



ул. Озерная	Стадия	Лист	Листов
	Схема ТКО	057	180

58	Ул. Кооперативная, 56	56.75139	38.87583	бетон	иное (сетка, камень)	да	3	2	8		
----	-----------------------	----------	----------	-----------------------	--------------------------------------	--------------------	---	---	---	--	--

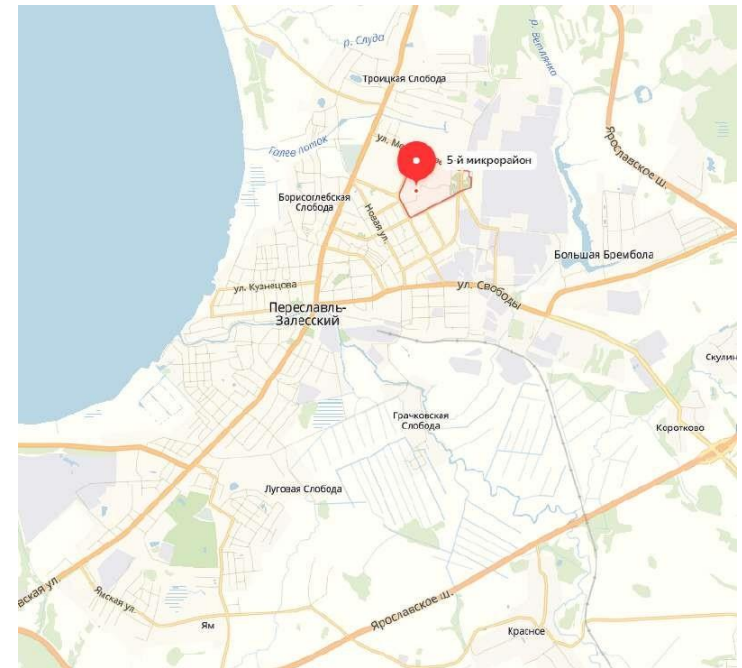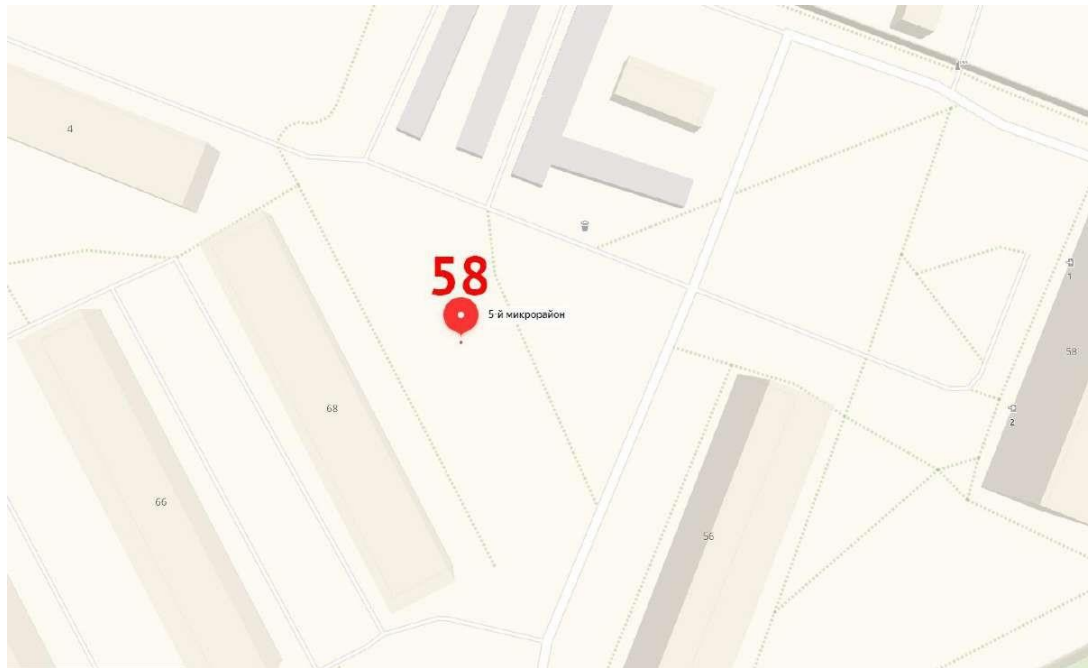



ул. Кооперативная 56	Стация	Лист	Листов
	Схема ТКО	058	180

59	Ул. Октябрьская, 7-10	56.74389	38.87722	бетон	отсутствует	нет	1,5	1	8		
----	-----------------------	----------	----------	-------	-------------	-----	-----	---	---	--	--

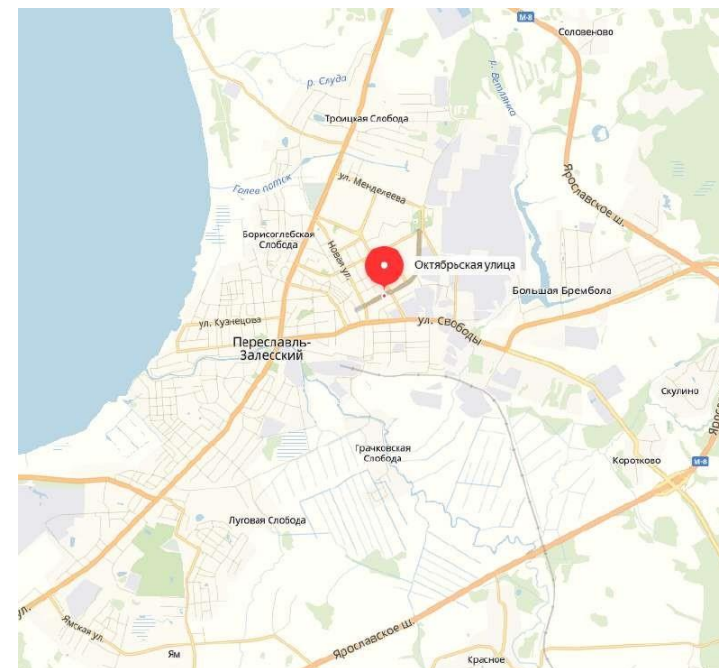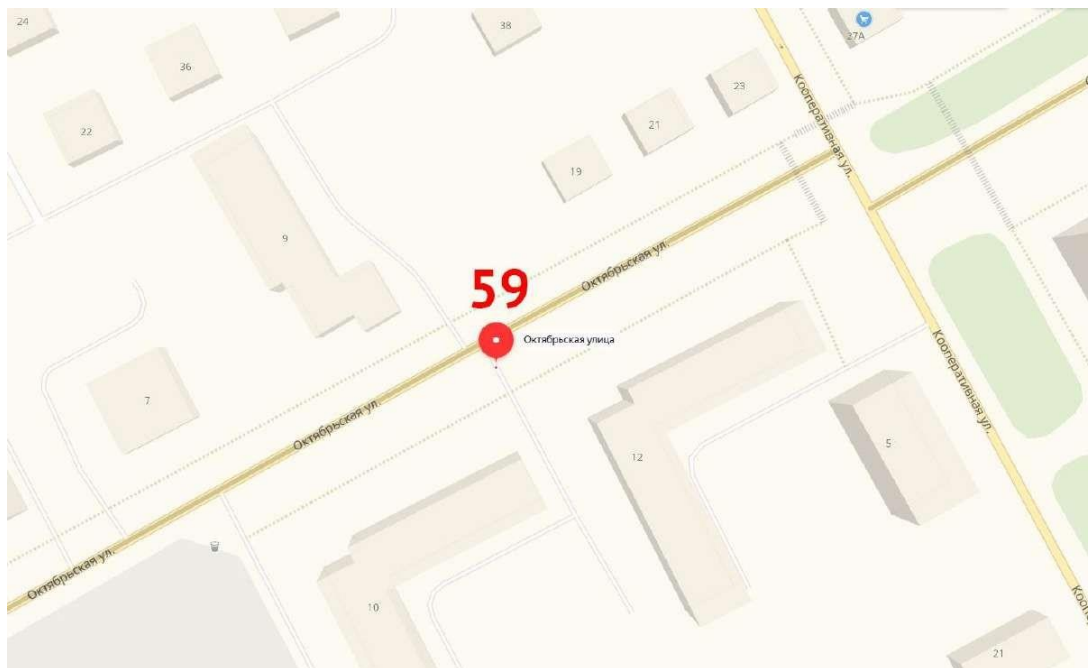



ул. Октябрьская, 7-10	Стадия	Лист	Листов
	Схема ТКО	059	180

60	Мкр. Чкаловский, около 58	56.716988	38.820132	бетон	профлист	нет	7,5	5	1,1		
----	---------------------------	-----------	-----------	-----------------------	--------------------------	---------------------	-----	---	-----	--	--

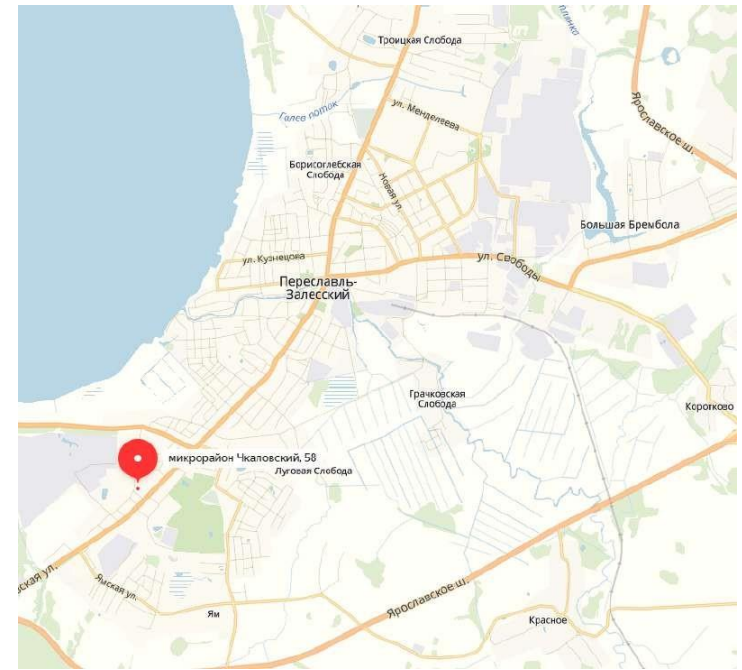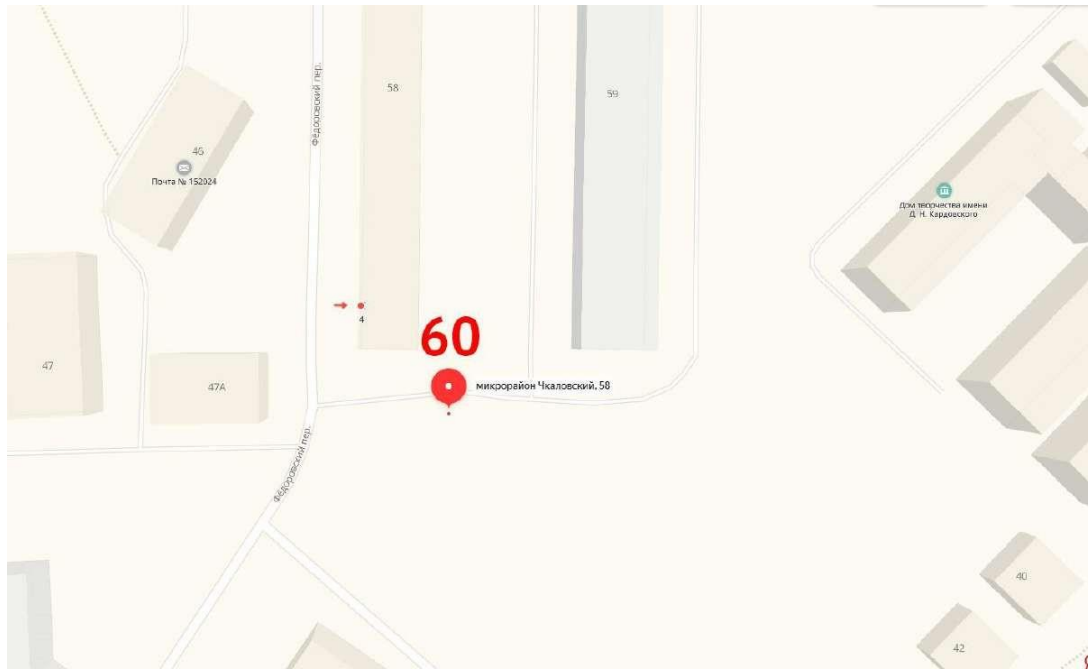



мкрн Чкаловский, около 58	Стадия	Лист	Листов
	Схема ТКО	060	180

61	Ул. Маяковского, 4 (Парк Победы)	56.75361	38.86500	бетон	иное (сетка, камень)	да	1,5	1	8			
----	----------------------------------	----------	----------	-------	----------------------	----	-----	---	---	--	--	--

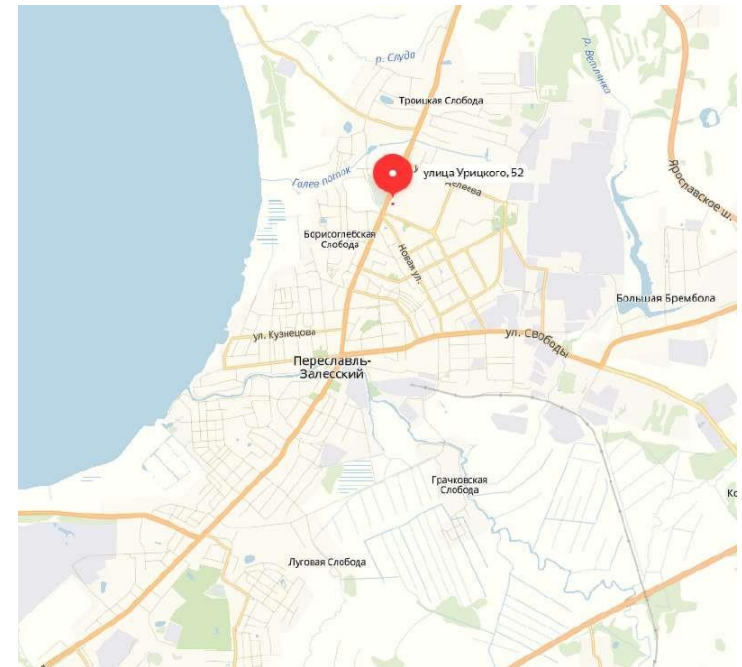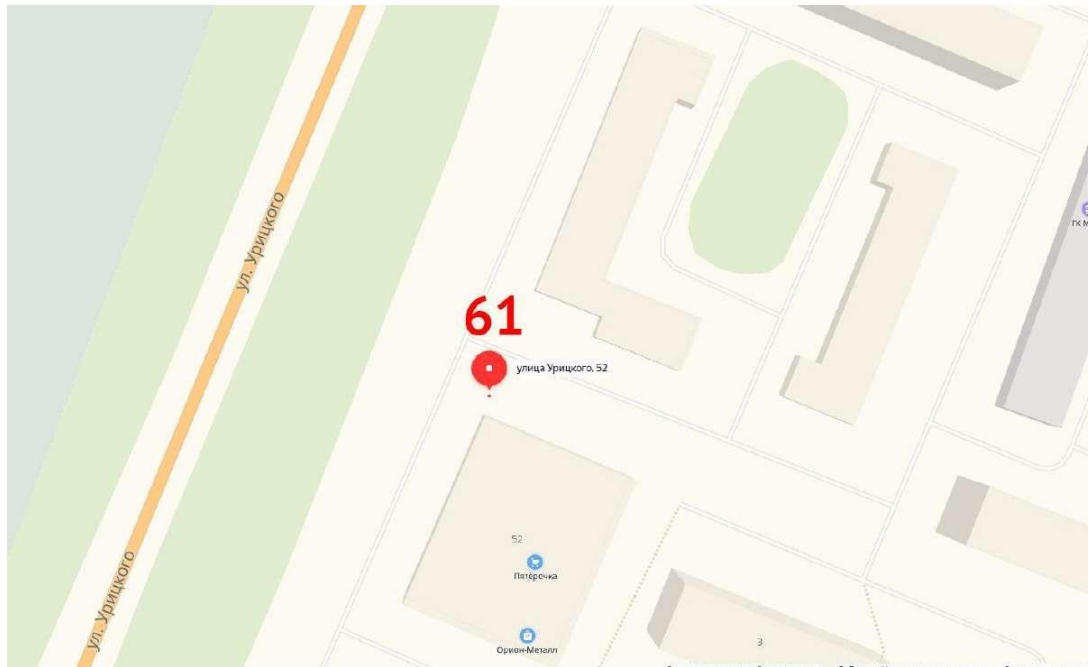



ул. Маяковского, 4	Стадия	Лист	Листов
	Схема ТКО	061	180

62	Ул. Брембольская	56.745445	38.871657	грунт	отсутствует	да	1,5	1	8		
----	------------------	-----------	-----------	-------	-------------	----	-----	---	---	--	--

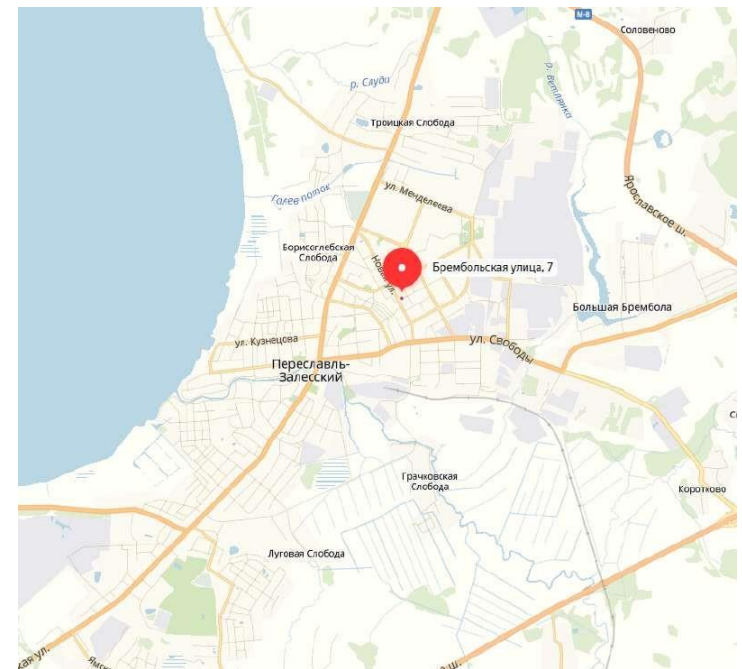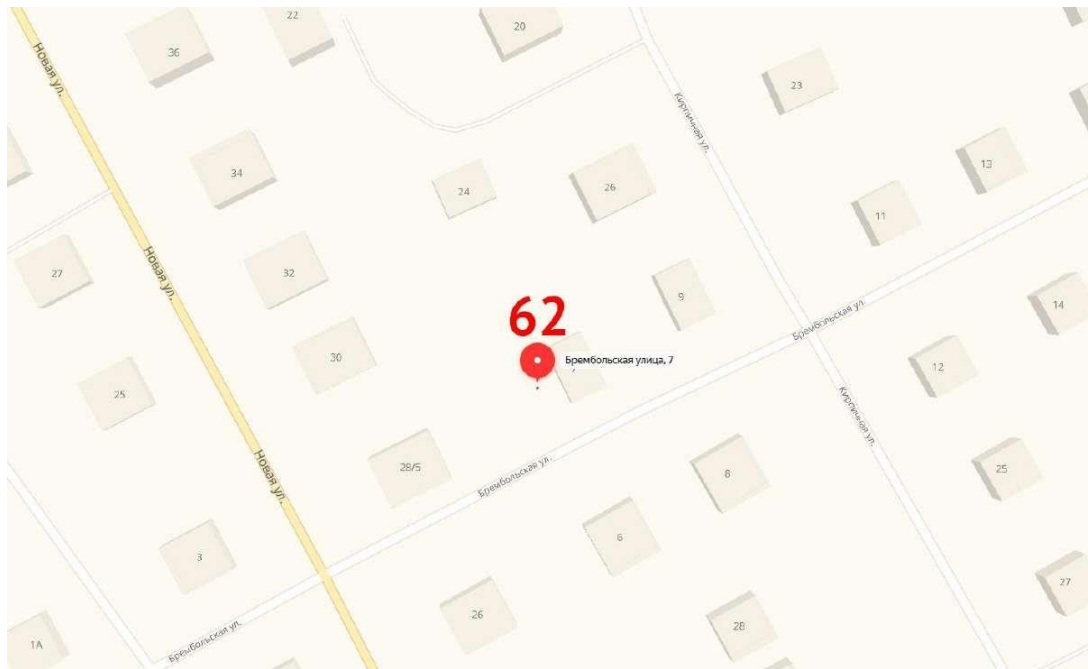



ул. Брембольская	Стадия	Лист	Листов
	Схема ТКО	062	180

63	Ул. Пушкина, 17 (у "Пятерочки")	56.738889	38.886111	бетон	иное (сетка, камень)	да	7,5	5	1,1		
----	---------------------------------	-----------	-----------	-------	----------------------	----	-----	---	-----	--	--

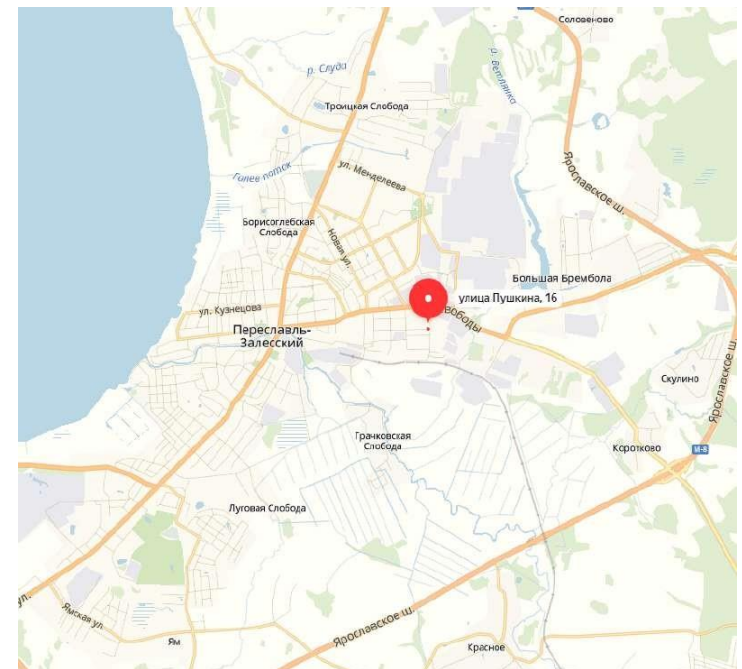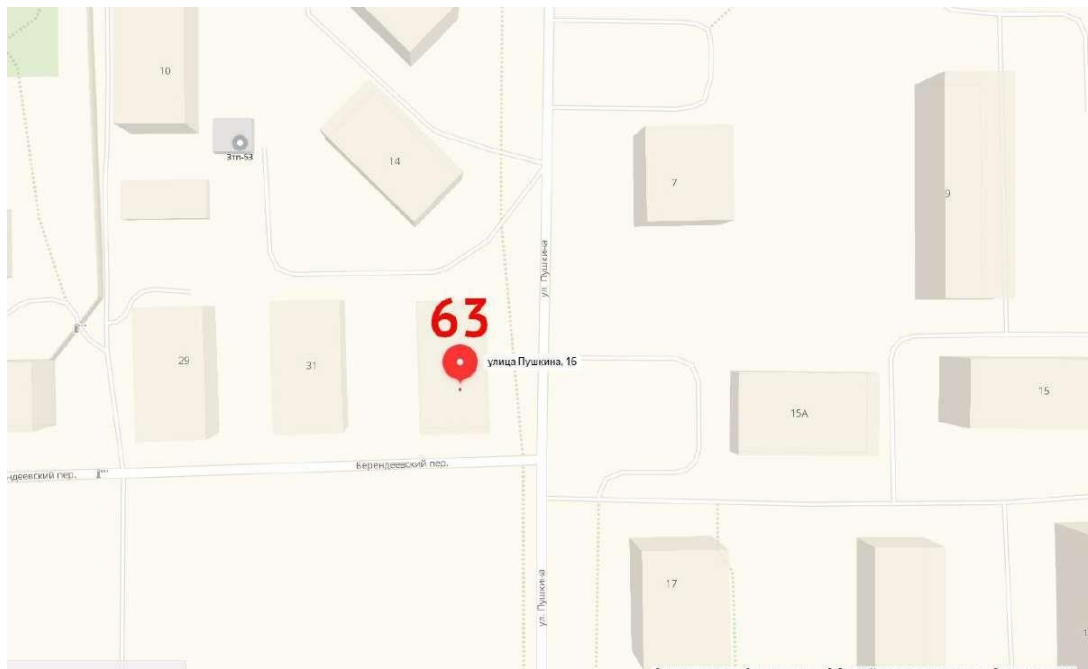



ул. Пушкина, 17	Стация	Лист	Листов
	Схема ТКО	063	180

64	ул. Вокзальная, д. 8 (возле ж/д вокзала)	56.73528	38.88611	асфальт	профлист	нет	4,5	3	1,1		
----	--	----------	----------	---------	----------	-----	-----	---	-----	--	--

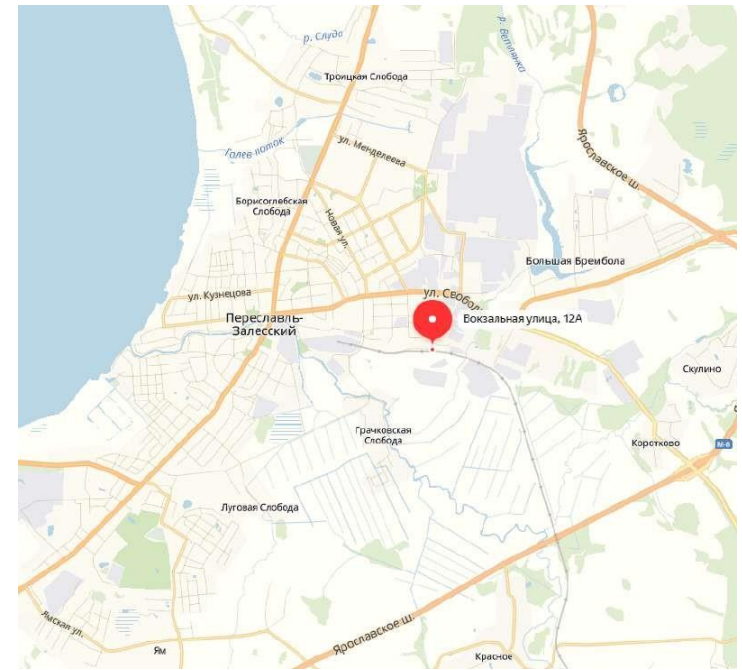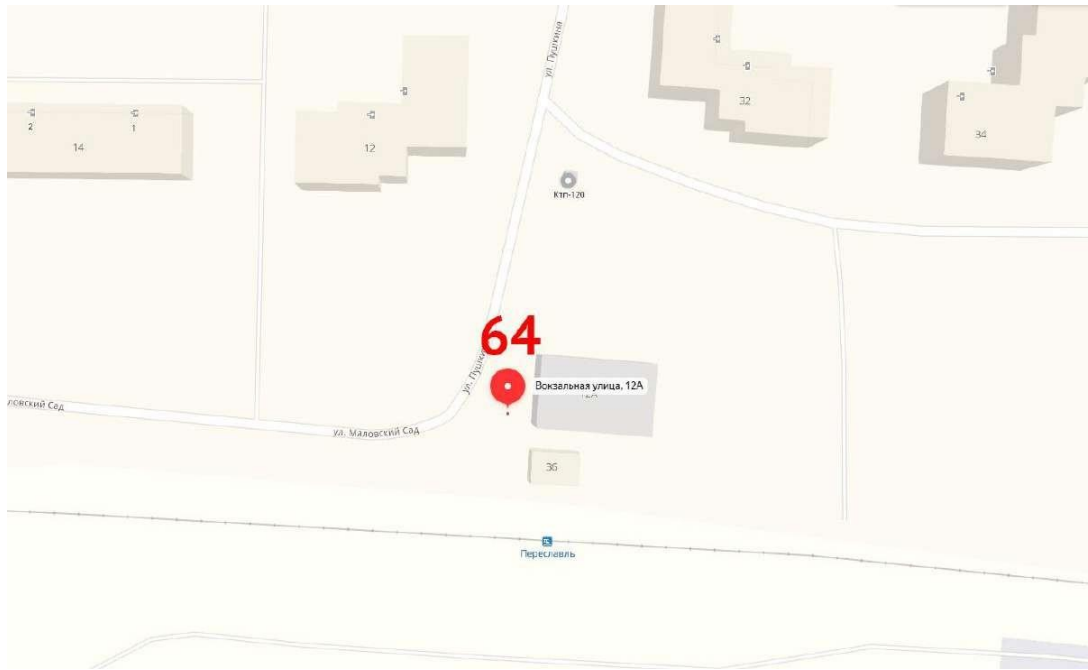



ул. Вокзальная, д.8	Стация	Лист	Листов
	Схема ТКО	064	180

65	Ул. Кардовского, 31 (земство)	56.727471	38.843590	бетон	отсутствует	нет	1,5	1	8		
----	----------------------------------	-----------	-----------	-----------------------	-----------------------------	---------------------	-----	---	---	--	--

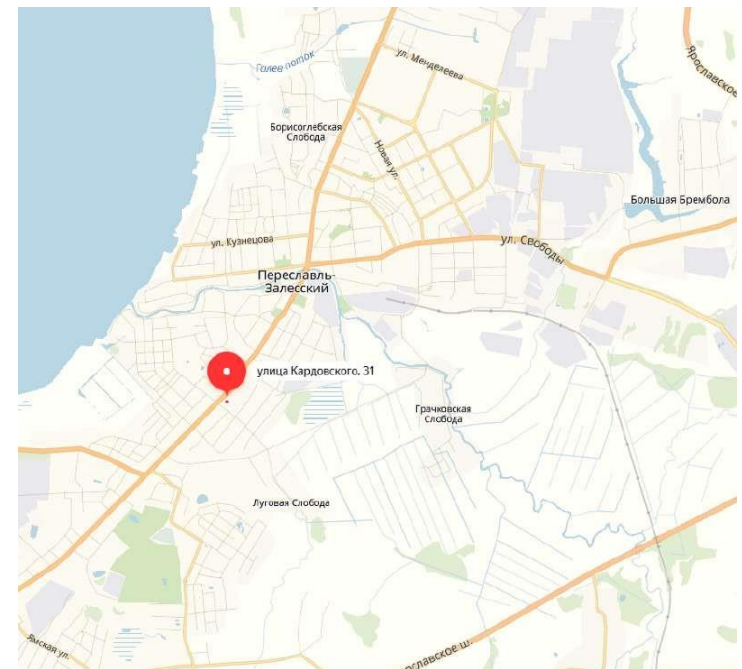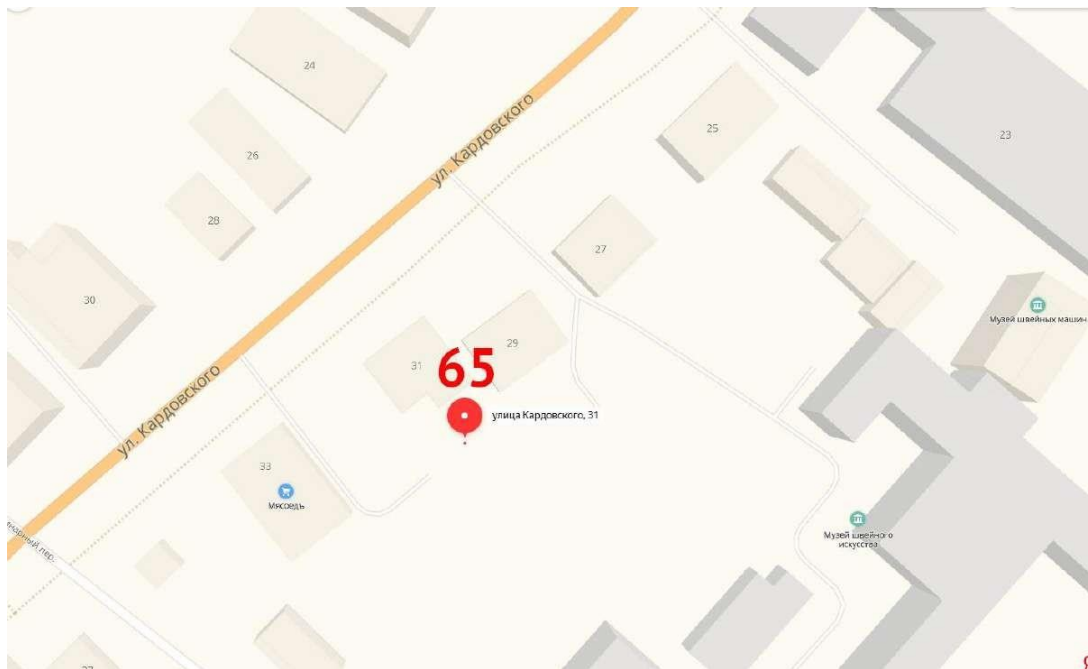



ул. Кардовского, 31	Стадия	Лист	Листов
	Схема ТКО	065	180

66	Никольский монастырь (ул. Гагарина, 39)	56.731452	38.839700	асфальт	профлист	нет	1,5	1	8		
----	---	-----------	-----------	-------------------------	--------------------------	---------------------	-----	---	---	--	--

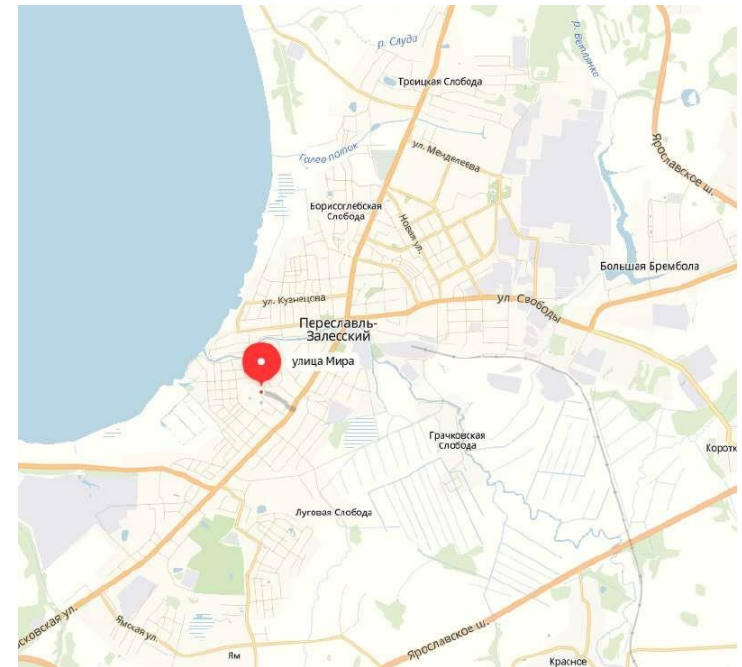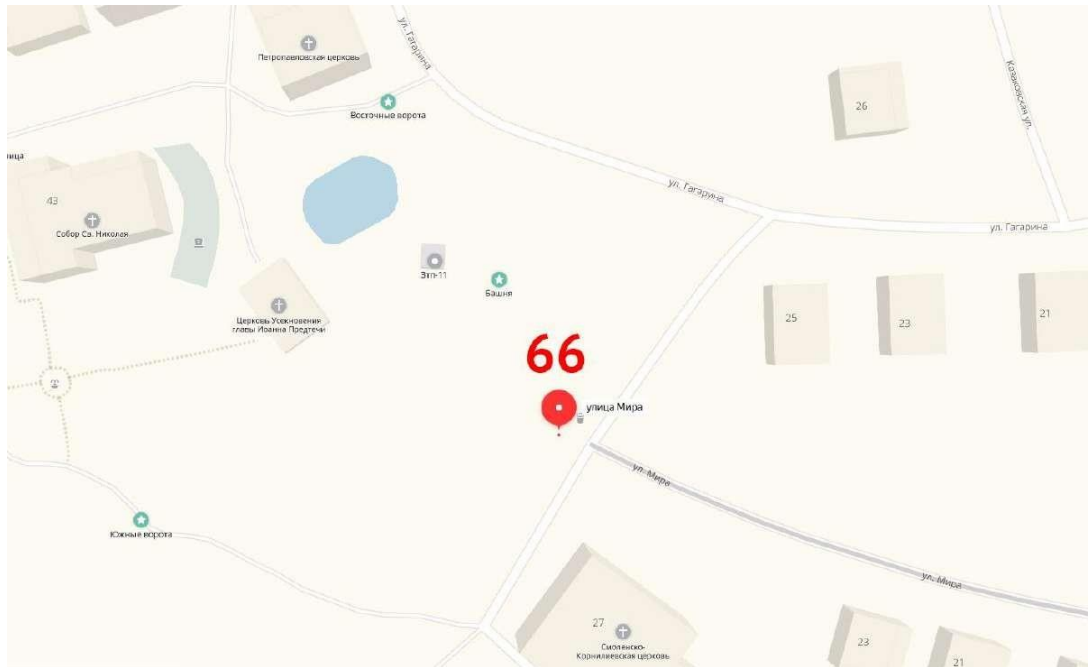


ул. Гагарина, 39	Стадия	Лист	Листов
	Схема ТКО	066	180

67	Ул. Первомайская, 4	56.74000	38.84778	ЗРУНТ	ОТСУТСТВУЕТ	НЕТ	6	4	1,1		
----	---------------------	----------	----------	-------	-------------	-----	---	---	-----	--	--

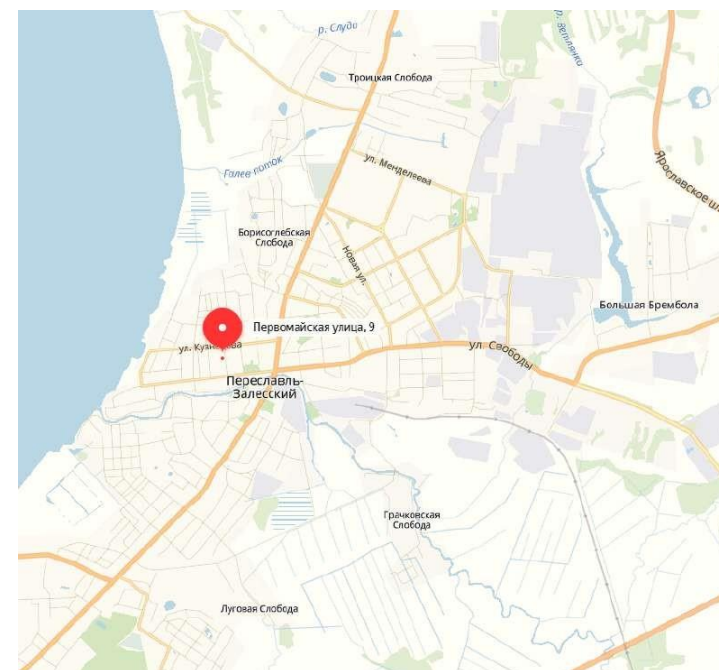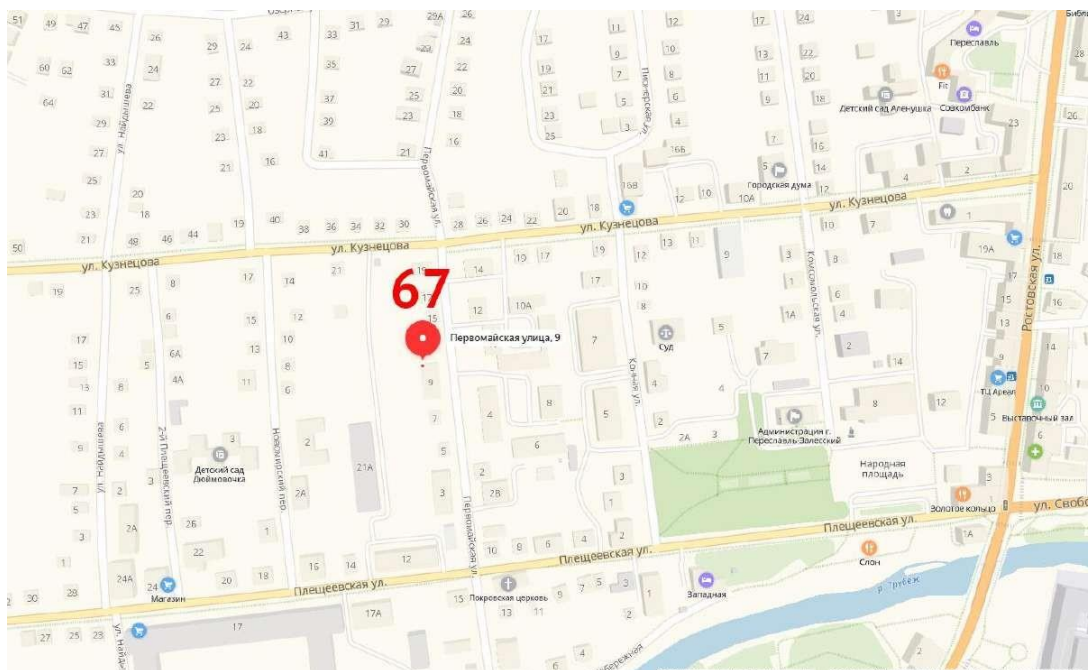



ул. Первомайская, 4	Стадия	Лист	Листов
	Схема ТКО	067	180

68	ул. Первомайская, 26	56.73861	38.84861	бетон	иное (сетка, камень)	нет	3	2	1,1		
----	----------------------	----------	----------	-------	----------------------	-----	---	---	-----	--	--

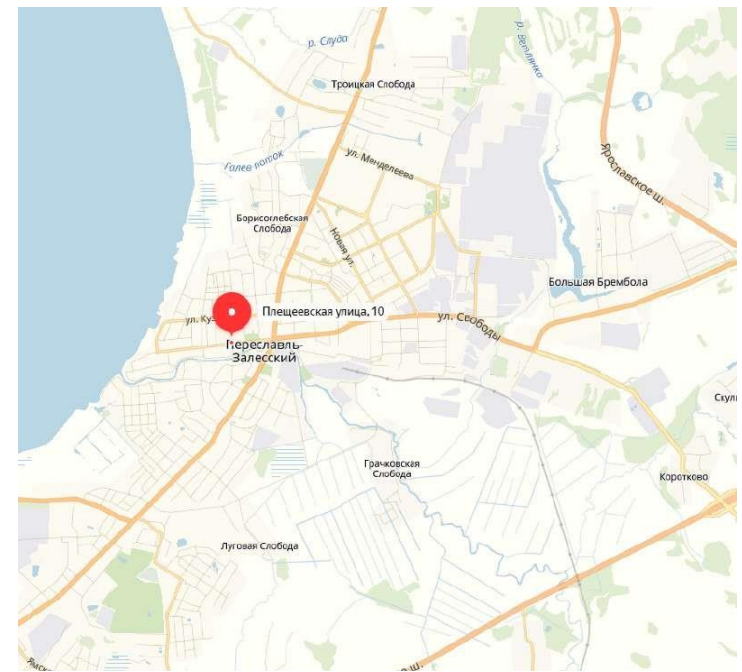

ул. Первомайская, 26	Стадия	Лист	Листов
	Схема ТКО	068	180

69	Ул. 50 лет Комсомола, 21-23 (1 общежитие)	56.75445	38.87250	бетон	профлист	нет	1,5	1	8		
----	---	----------	----------	-----------------------	--------------------------	---------------------	-----	---	---	--	--

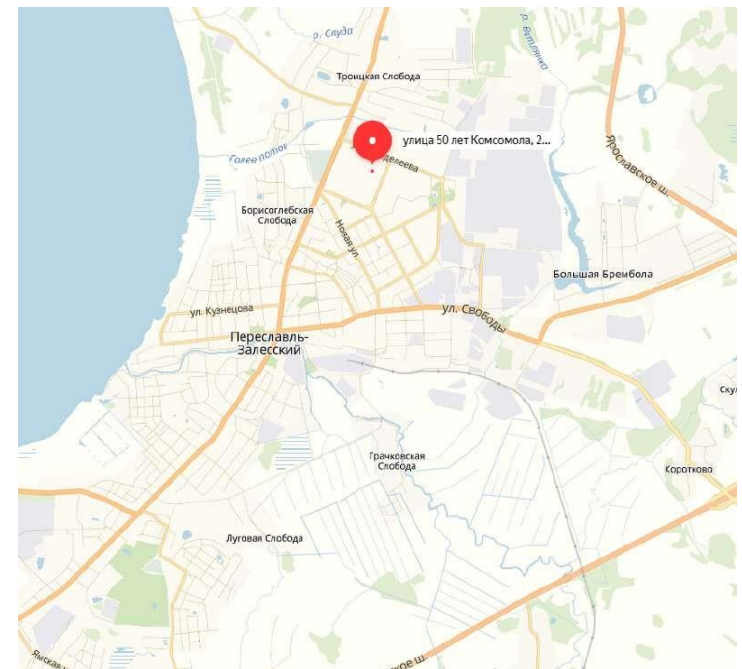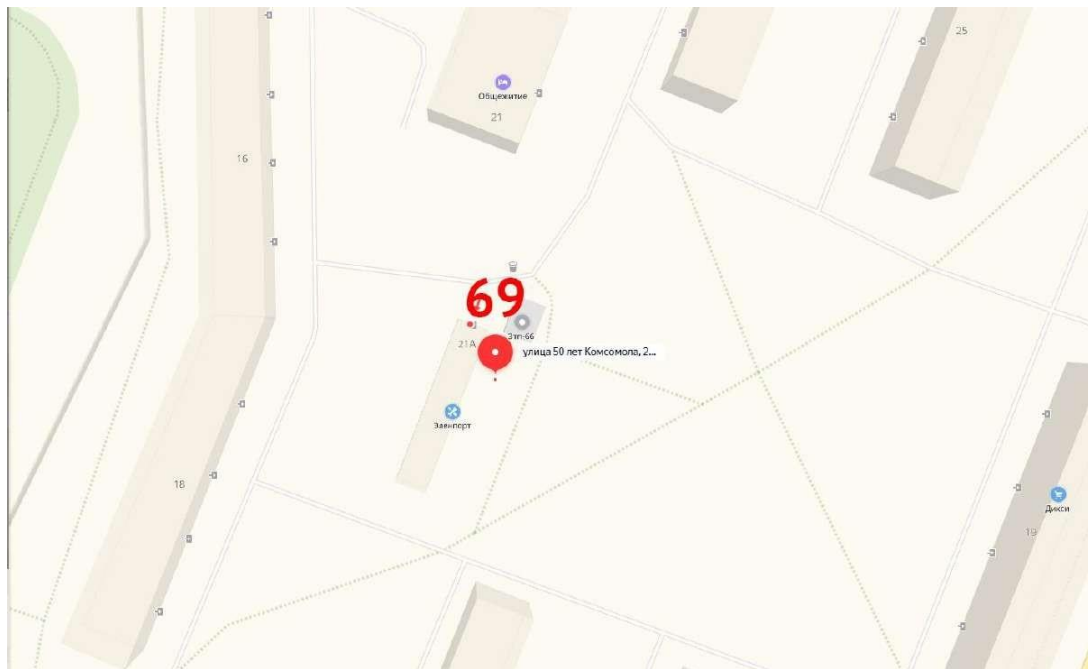

ул. 50 лет Комсомола, 21-23	Стадия	Лист	Листов
	Схема ТКО	069	180

70

Ул. Кузнецова (пляж)

56.74103

38.83773

асфальт



отсутствует

нет

1,5

1

8

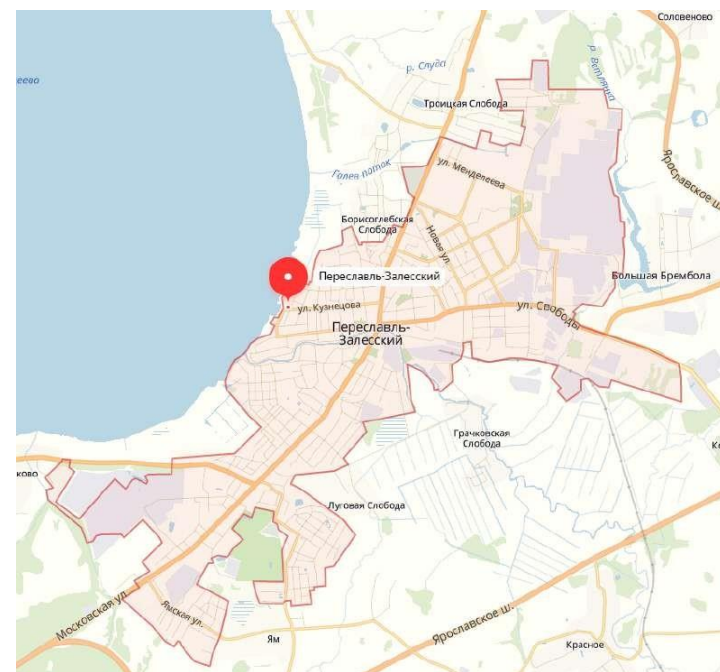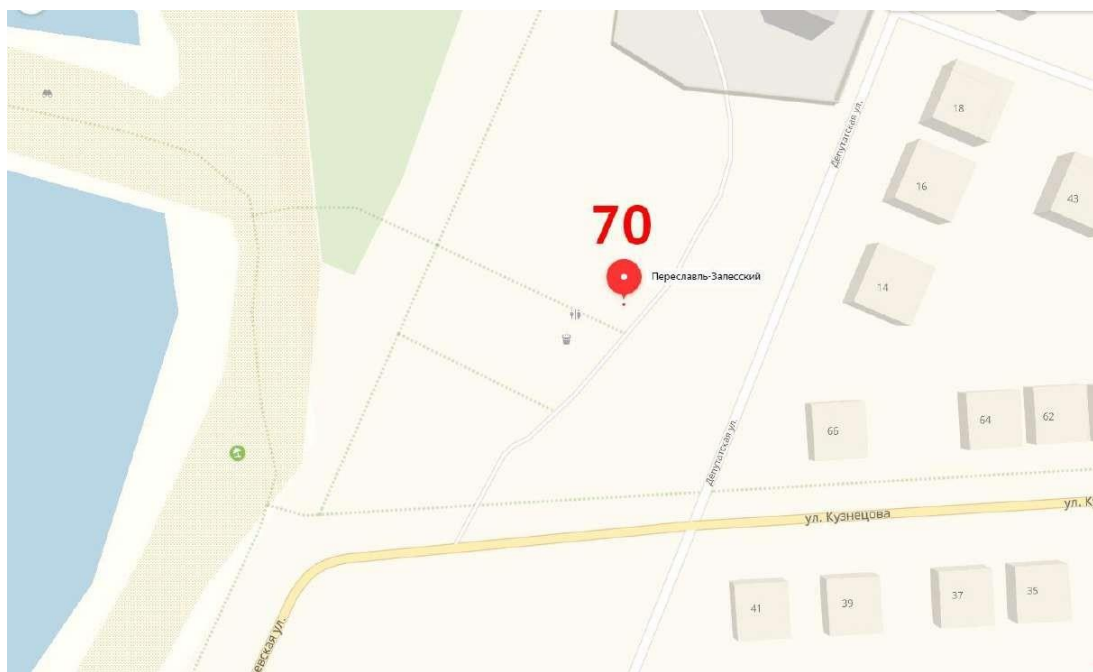



ул. Кузнецова (пляж)

Стадия
Схема
ТКО

Лист
070

Листов
180

71	Ул. Менделеева, 56 А	56.75139	38.87972	бетон	иное (сетка, камень)	да	1,5	1	8		
----	----------------------	----------	----------	-----------------------	--------------------------------------	--------------------	-----	---	---	--	--

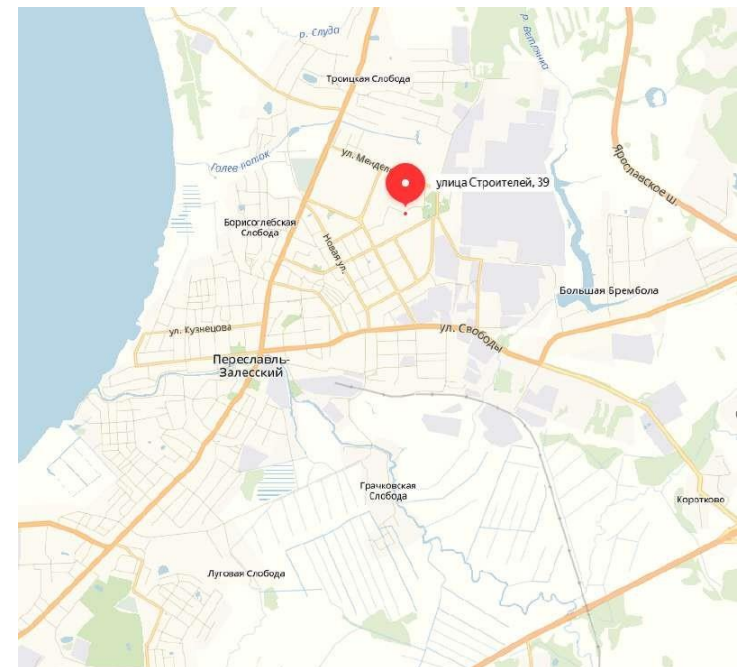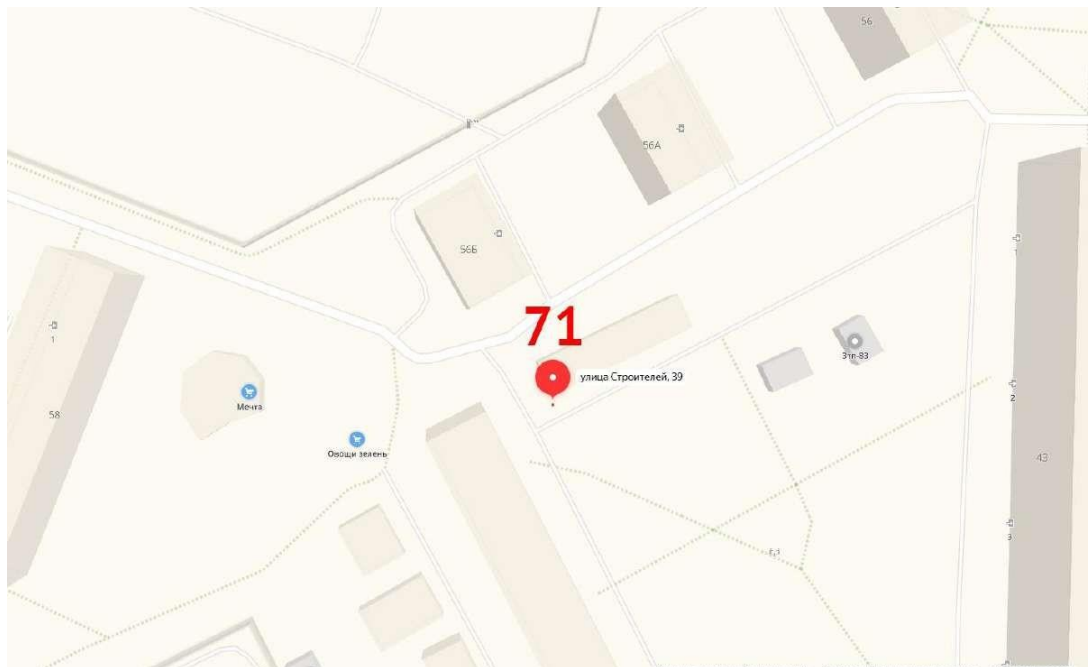

ул. Менделеева, 56 А	Стадия	Лист	Листов
	Схема ТКО	071	180

72

Ул. 40 лет ВЛКСМ

56.73778

38.88139

ЗРУНТ


ОТСУТСТВУЕТ

НЕТ

7,5



5

1,1

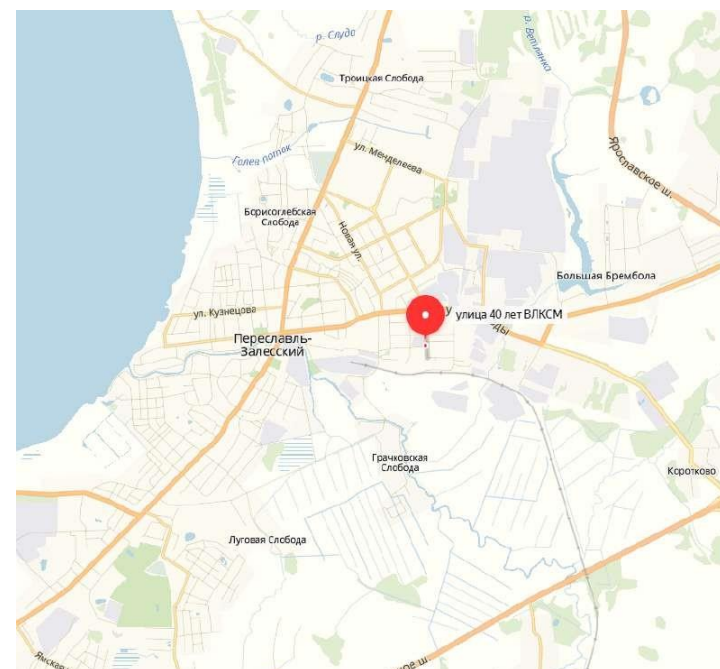



ул. 40 лет ВЛКСМ	Стадия	Лист	Листов
	Схема ТКО	072	180

73	ул. 40 лет ВЛКСМ, 15 (подстанция)	56.73772	38.88146	ГРУНТ	ОТСУТСТВУЕТ	НЕТ	1,5	1	8		
----	--------------------------------------	----------	----------	-----------------------	-----------------------------	---------------------	-----	---	---	--	--

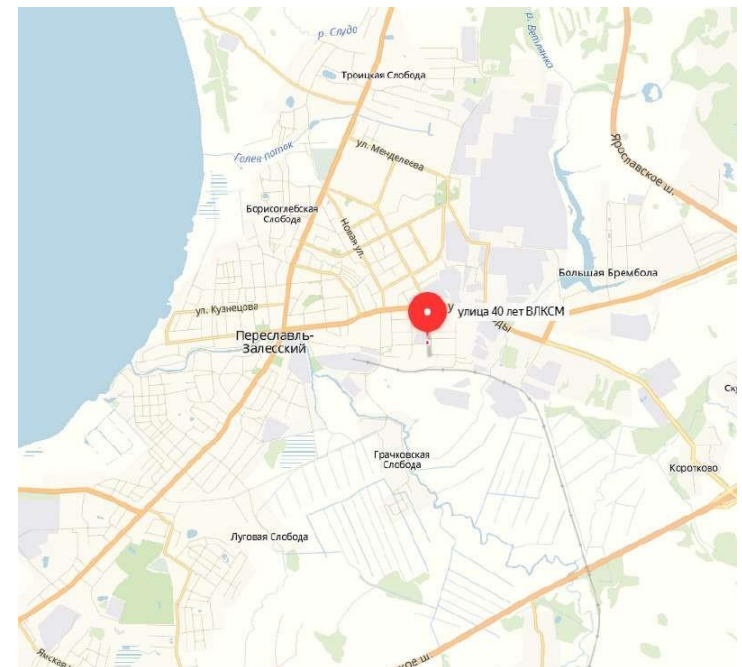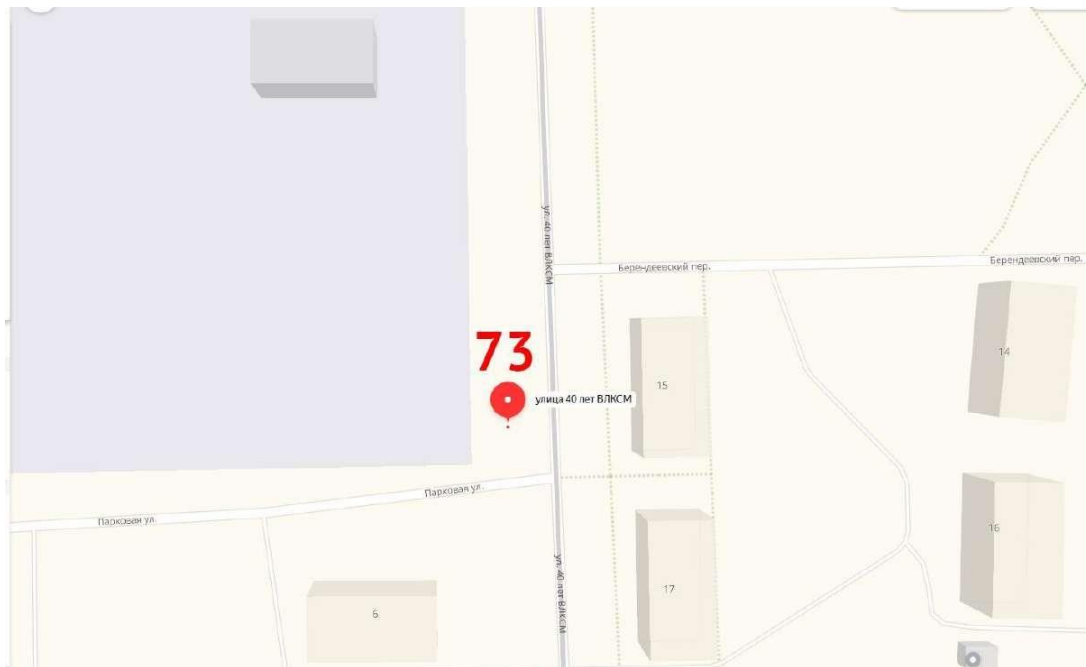



ул. 40 лет ВЛКСМ, 15 (подстанция)	Стадия	Лист	Листов
	Схема ТКО	073	180

74	Ул. 50 лет Комсомола, 18 (налоговая)	56.75417	38.87639	бетон	иное (сетка, камень)	да	1,5	1	8		
----	---	----------	----------	-------	-------------------------	----	-----	---	---	--	--

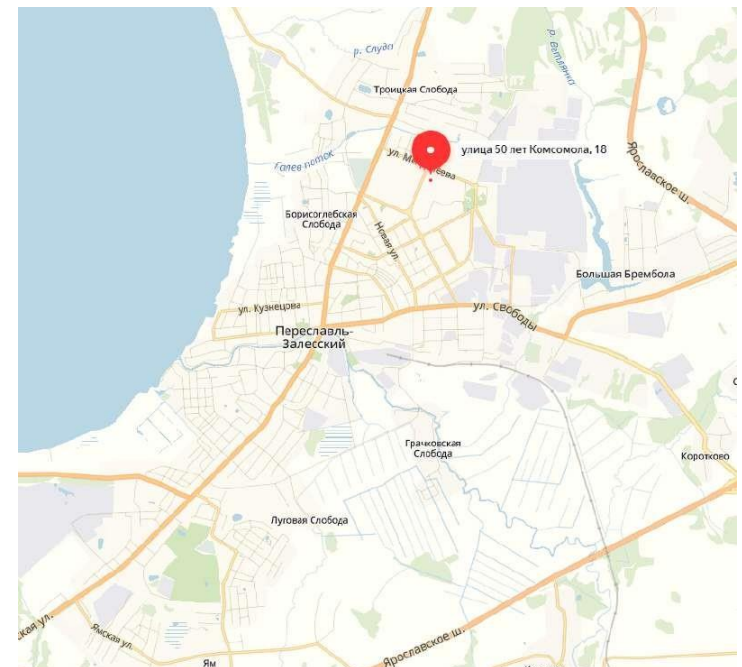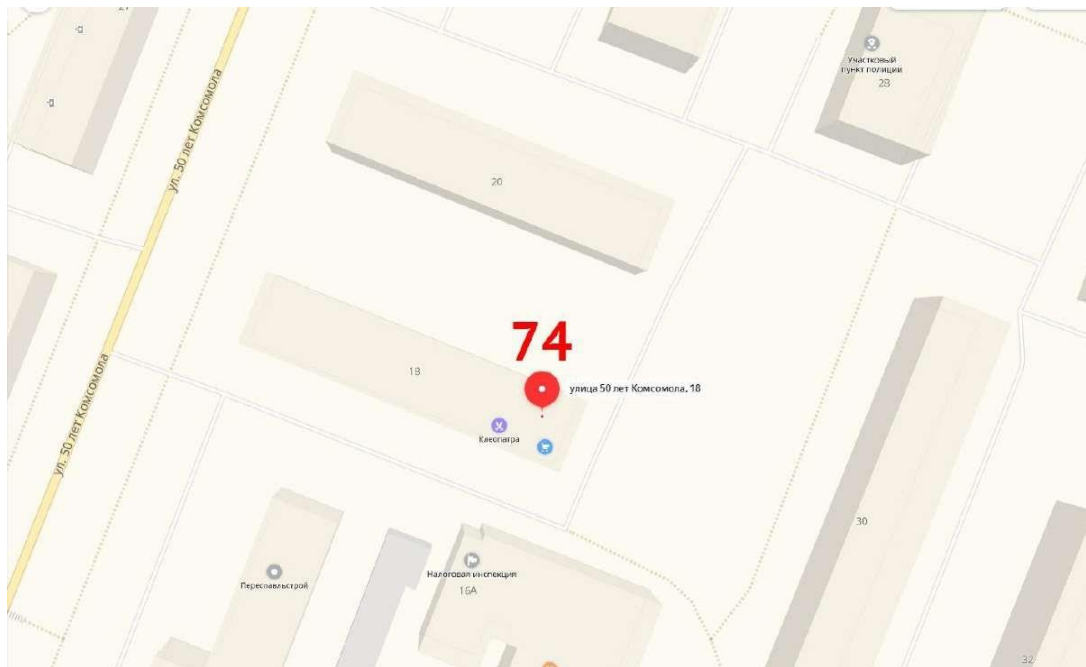

ул. 50 лет Комсомола, 18	Стадия	Лист	Листов
	Схема ТКО	074	180

75	Ул. 50 лет Комсомола, 3-5 (ЦТП)	56.75278	38.87111	бетон	иное (сетка, камень)	да	1,5	1	8			
----	------------------------------------	----------	----------	-------	-------------------------	----	-----	---	---	--	--	--

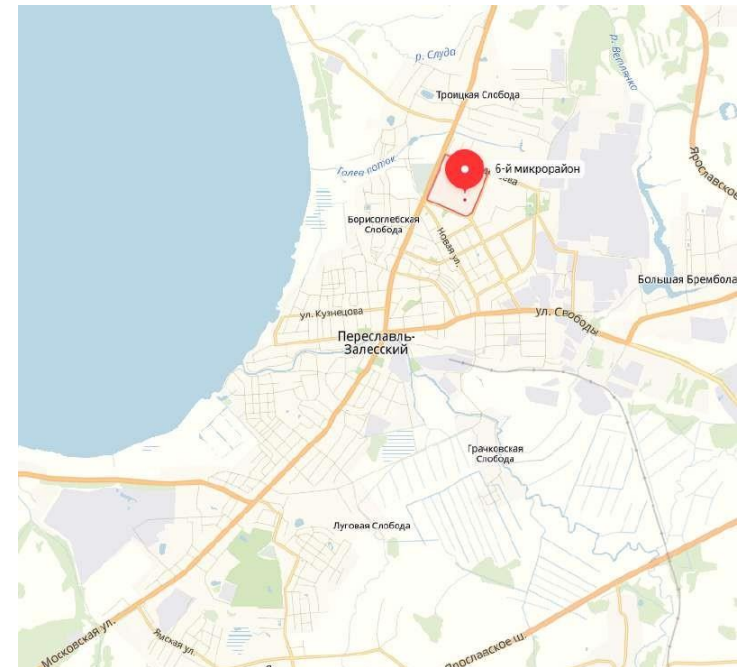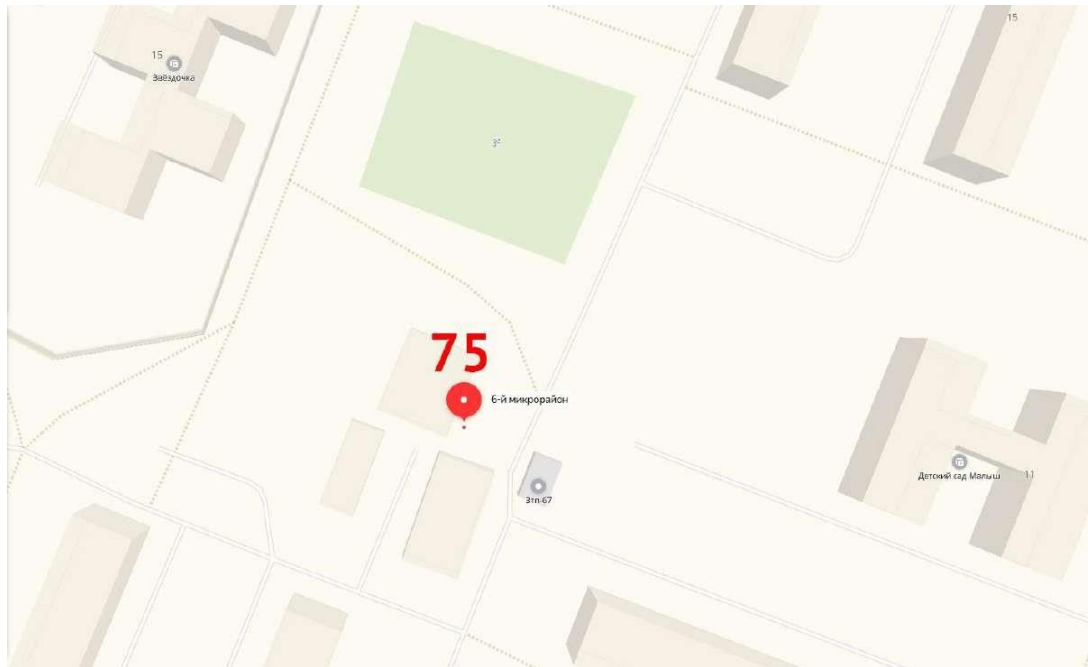

ул. 50 лет Комсомола, 3-5	Стадия	Лист	Листов
	Схема ТКО	075	180

76

Мкр. Чкаловский, около 43

56.719274

38.821126

грунт



иное (сетка,
камень)

нет

1,5

1

8

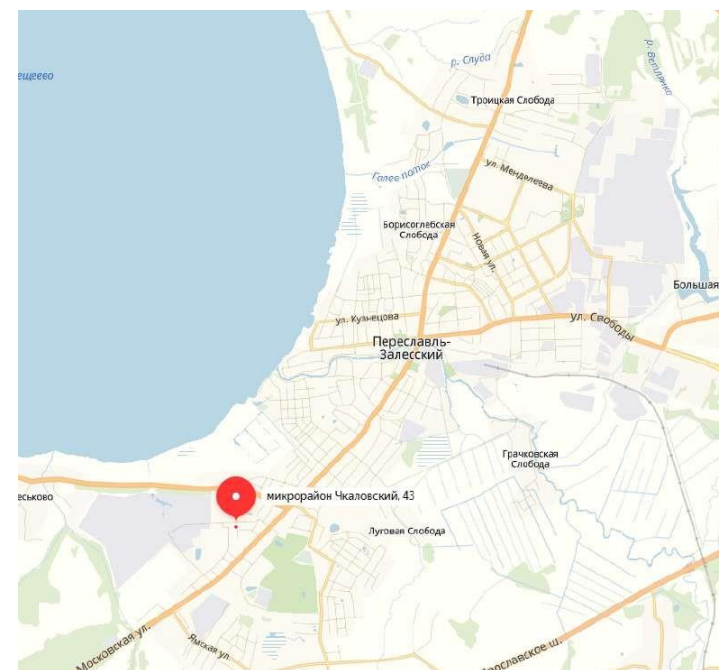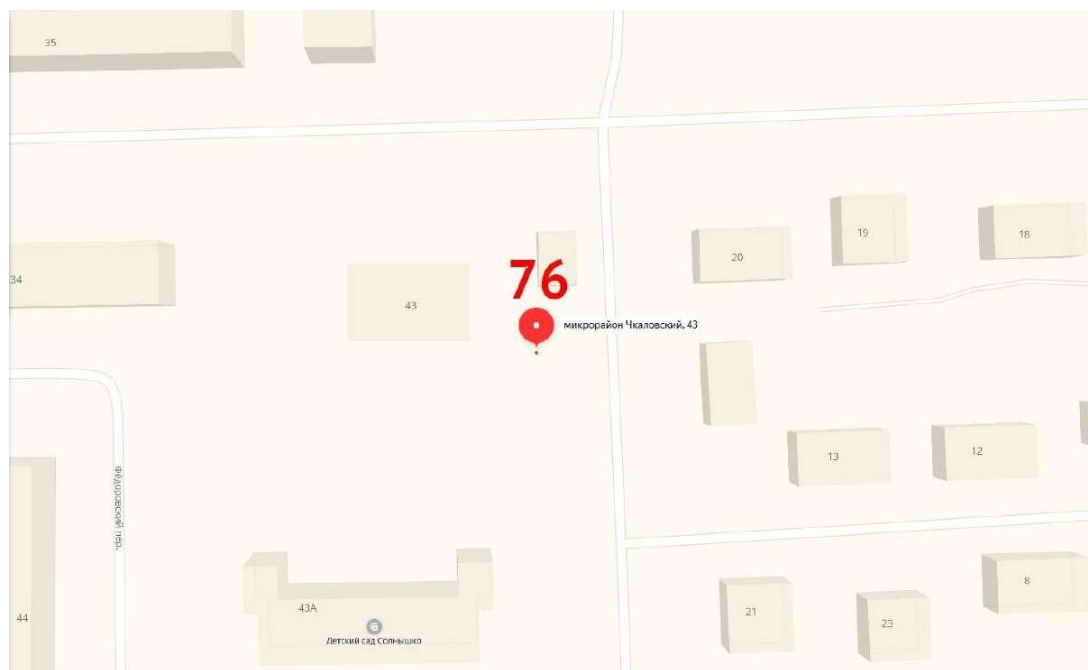



мкрн Чкаловский, 43

Стадия
Схема
ТКО

Лист
076

Листов
180

77	Ул. Северная, 3	56.748660	38.866173	грунт	отсутствует	нет	1,5	1	8		
----	-----------------	-----------	-----------	-------	-------------	-----	-----	---	---	--	--

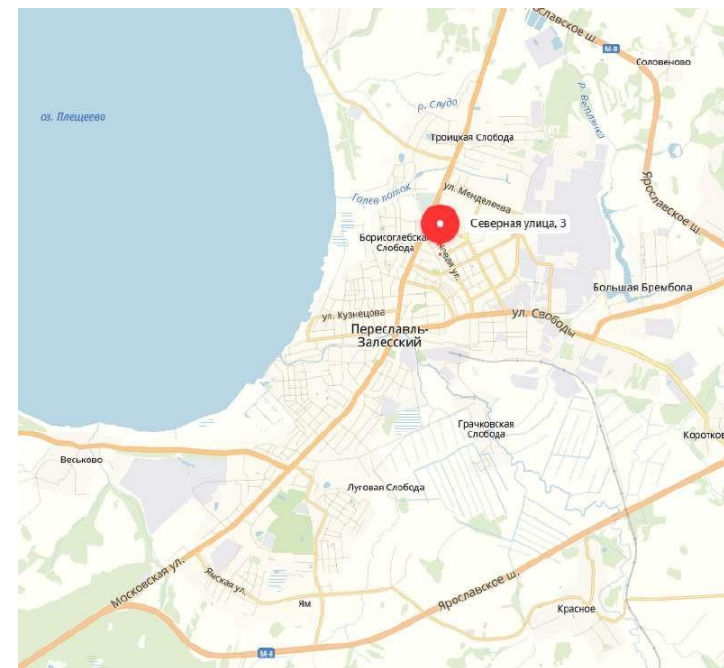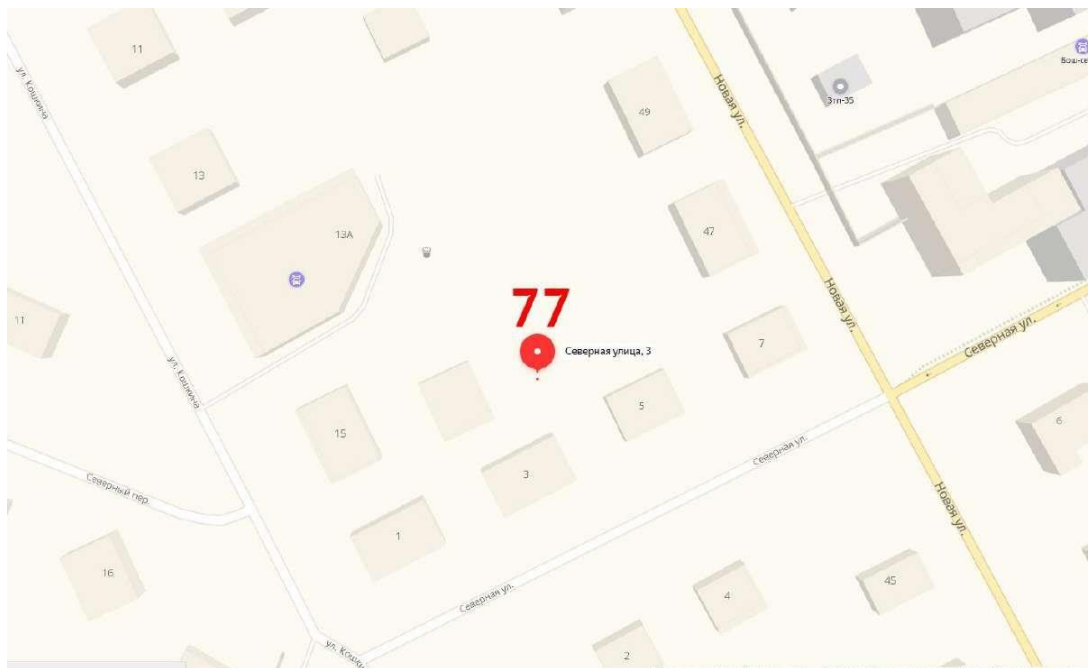

ул. Северная, 3	Стадия	Лист	Листов
	Схема ТКО	077	180

78

Ул. Некрасова*

56.723368

38.826068

ГРУНТ



ОТСУТСТВУЕТ

НЕТ

1,5



1

8

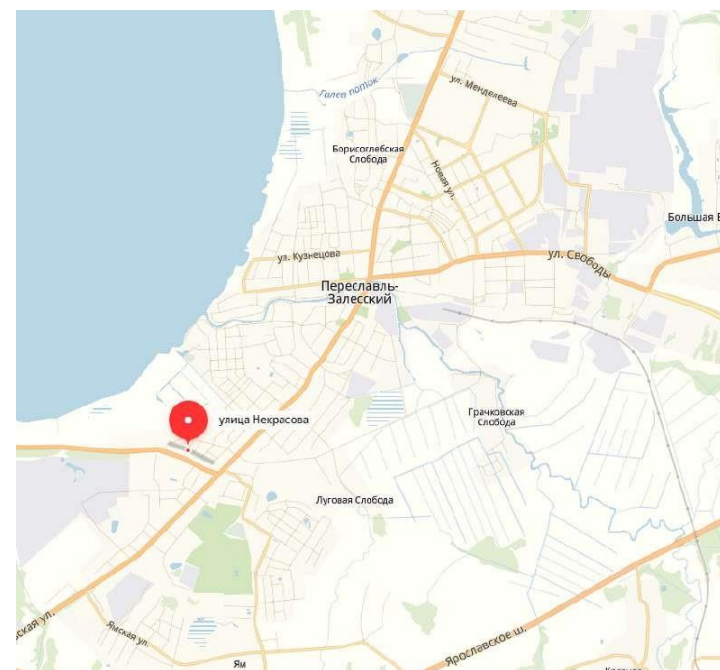
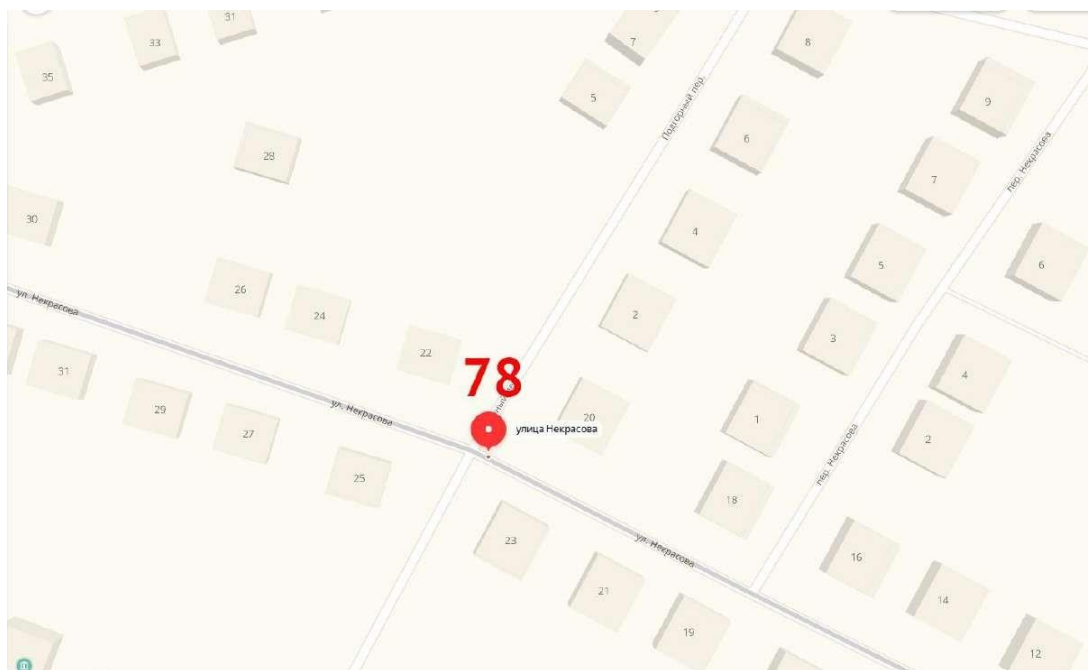


ул. Некрасова	Стадия	Лист	Листов
	Схема ТКО	078	180

79	Ул. Правая Набережная	56.736096	38.833666	грунт	отсутствует	нет	1,5	1	8		
----	-----------------------	-----------	-----------	-------	-------------	-----	-----	---	---	--	--

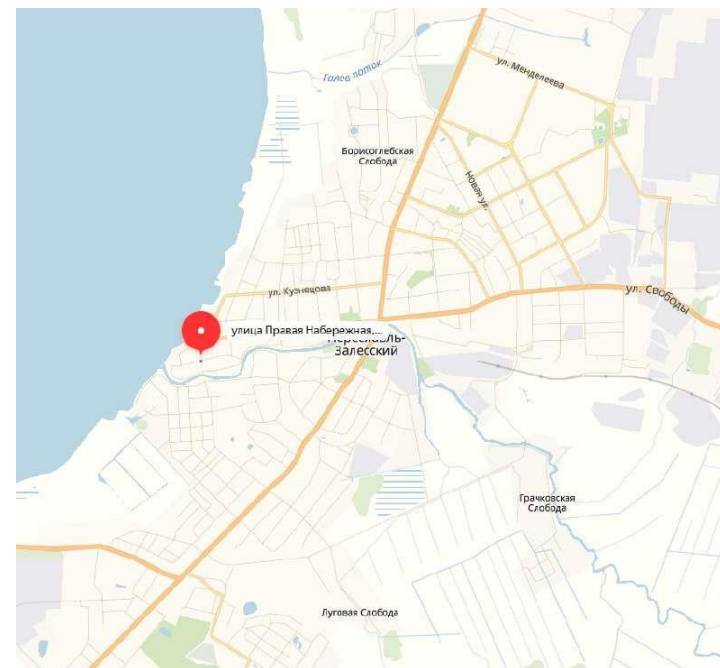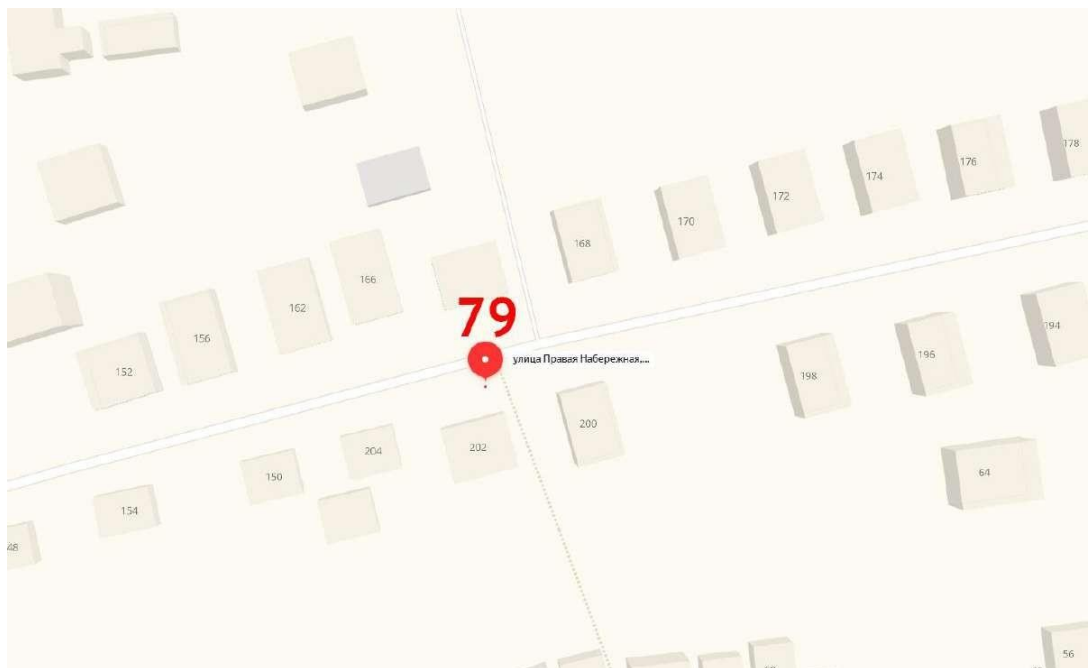

№ п/п	Данные о нахождении мест (площадок) накопления ТКО			Данные о технических характеристиках мест (площадок) накопления твердых коммунальных отходов						Данные о собственниках мест (площадок) накопления твердых коммунальных отходов	Данные об источниках образования твердых коммунальных отходов, которые складываются в местах (на площадках) накопления твердых коммунальных отходов	Примечание
	Адрес	Координаты		Покрытие	Ограждение	Крыша	Площадь	Кол-во контейнеров	Объем размещенных контейнеров			
Широта		Долгота										
80-1	ул. Менделеева, д.4-6	56.75556	38.86806	асфальт	профлист	нет	30	5	1,1	Администрация городского округа города Переславля-Залесского ОГРН 1027601048727, Ярославская область, г. Переславль-Залесский, Народная пл., д.1	ул. Менделеева дома 2,4,6,8,12,6А, ул.Урицкого дома 78,60	

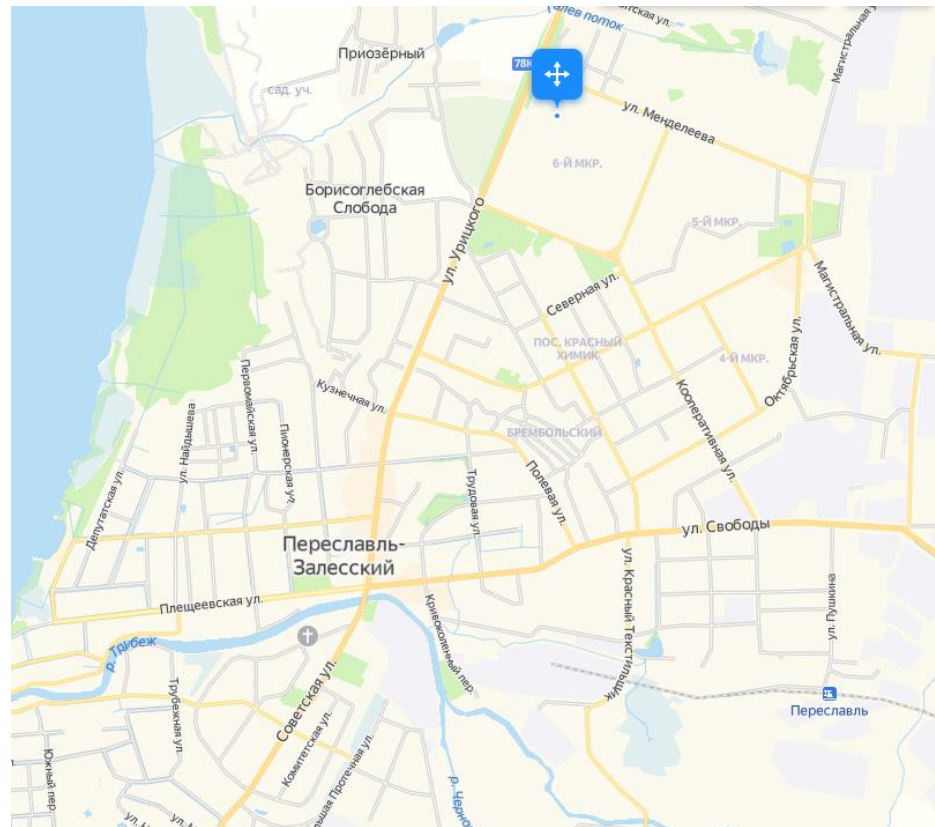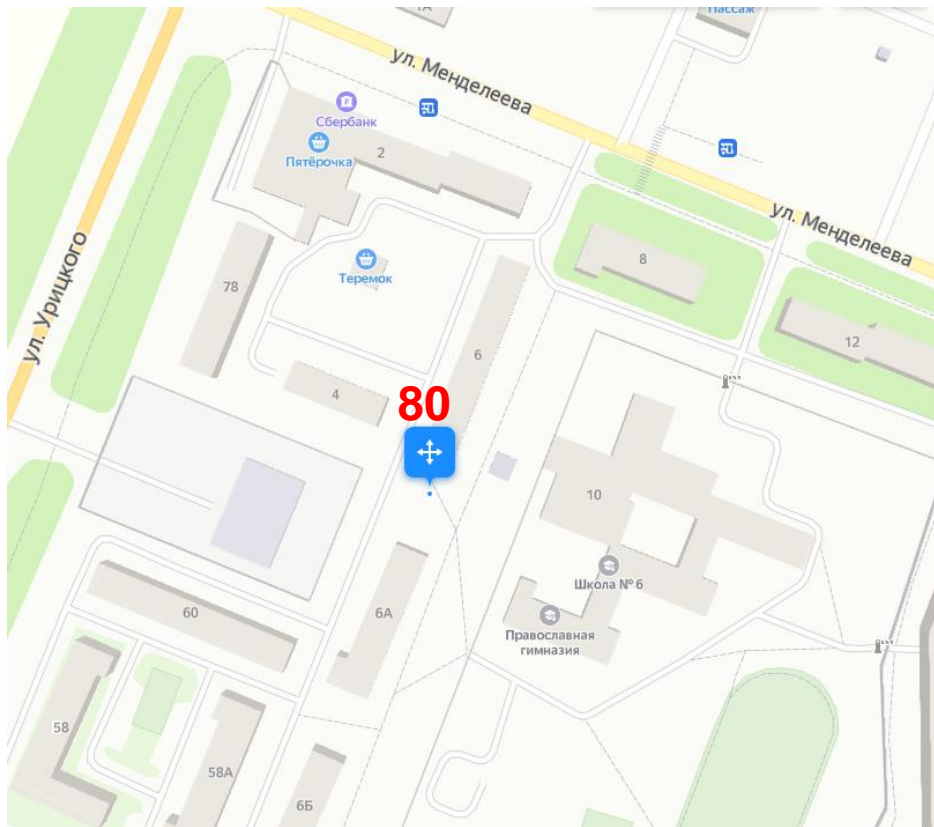

ул. Менделеева, 4-6	Стация	Лист	Листов
	Схема ТКО	080	180

81

Пер. Кривоколенный, 4

56.738396

38.861317

грунт



профлист

нет

1,5

1

8

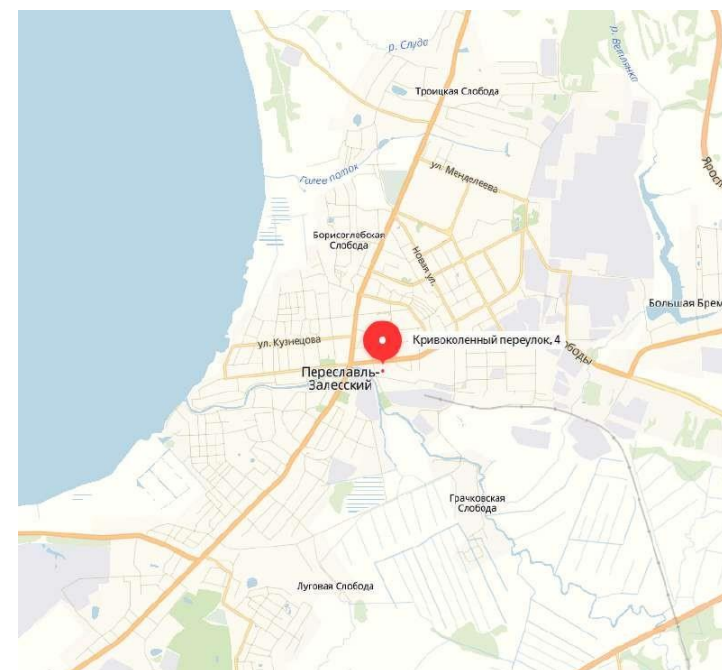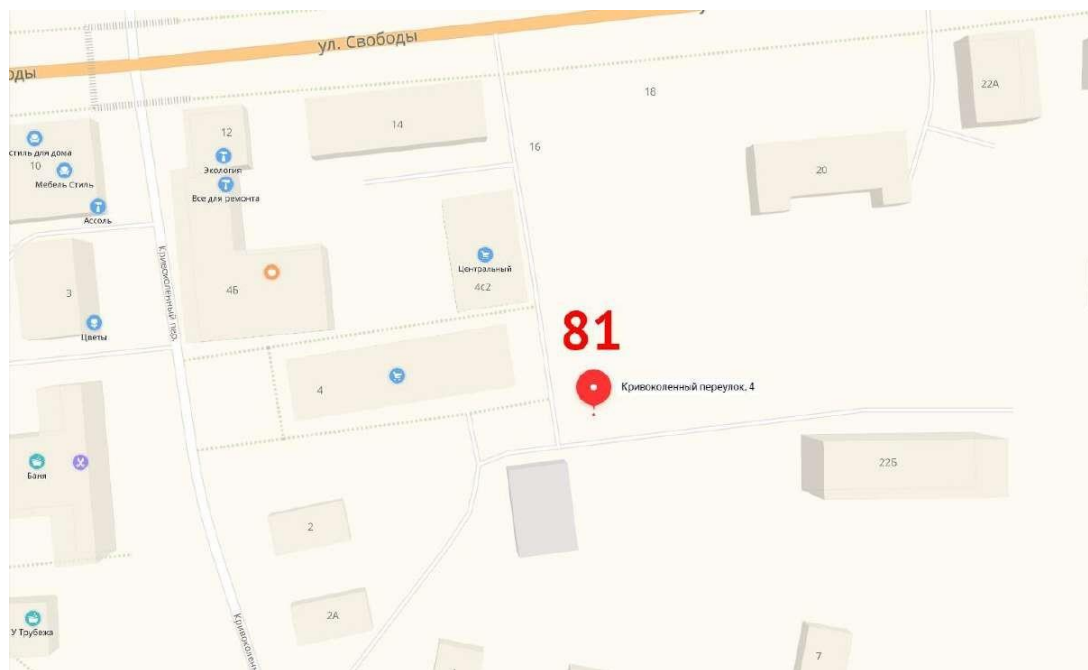

пер. Кривоколенный, 4

Стадия	Лист	Листов
Схема ТКО	081	180

82

Менделеева, 4-6

56.75556

38.86806

асфальт



профлист

нет

7,5

5



1,1

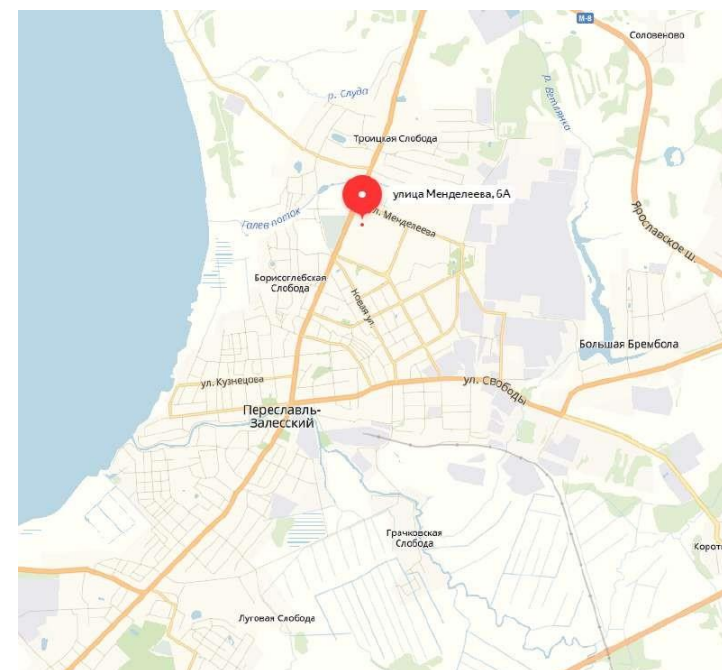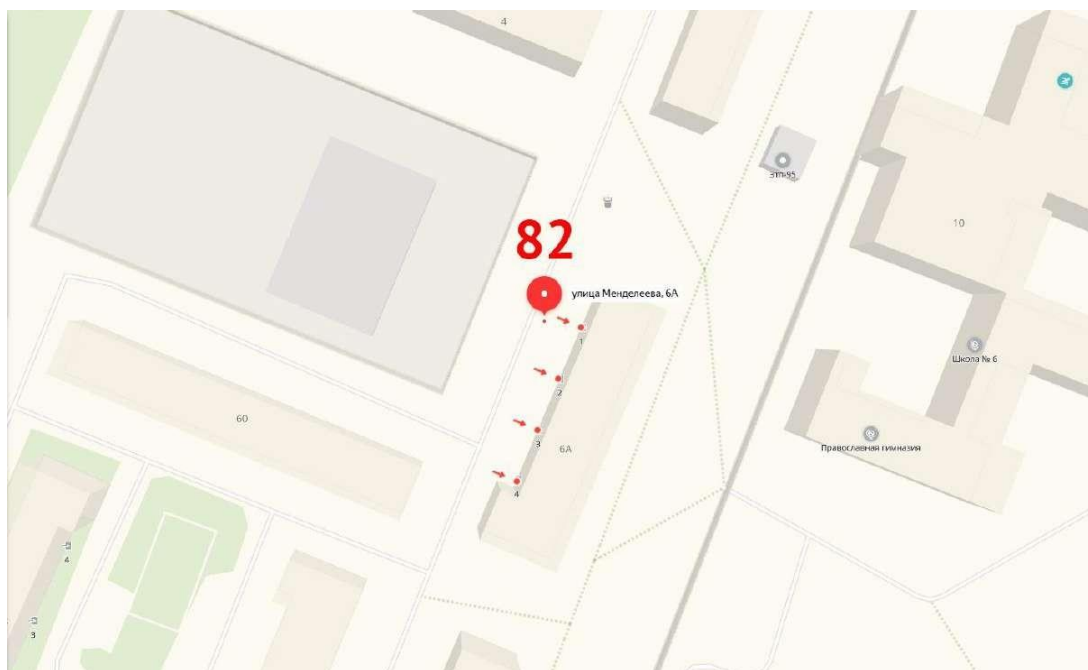

ул. Менделеева, 4-6



Стадия	Лист	Листов
Схема ТКО	082	180

83	Ул. Разведчика Петрова, 12-13 (у ПУ №37)	56.74778	38.87889	бетон	иное (сетка, камень)	нет	3	2	8		
----	--	----------	----------	-------	----------------------	-----	---	---	---	--	--

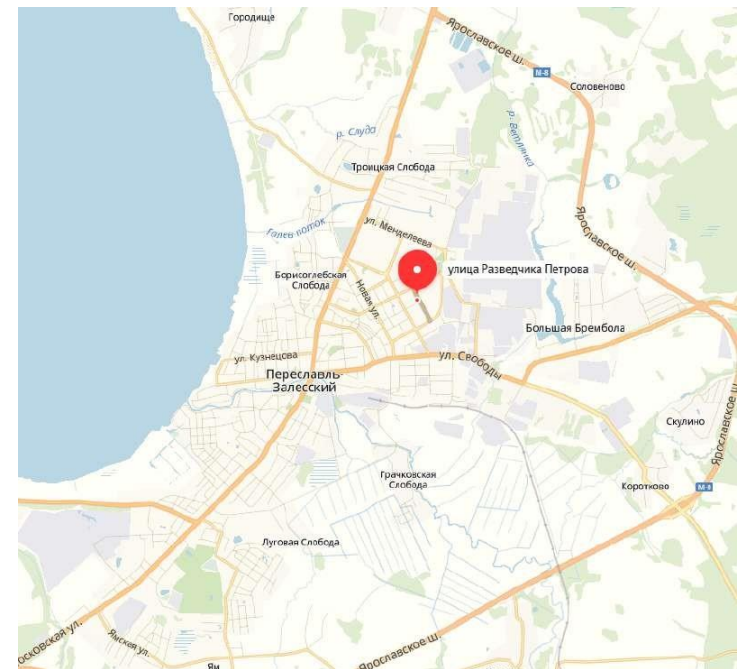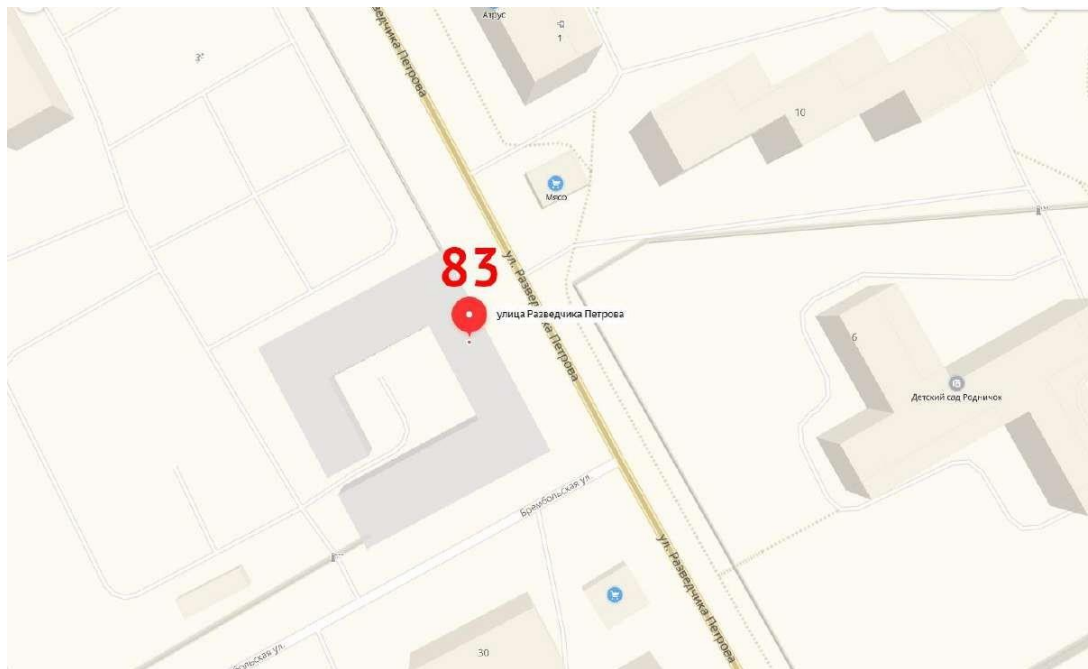



ул. Разведчика Петрова, 12-13	Стадия	Лист	Листов
	Схема ТКО	083	180

84	Ул. Свободы, 40 (больница)	56.737902	38.870131	бетон	профлист	нет	7,5	5	1,1		
----	-------------------------------	-----------	-----------	-----------------------	--------------------------	---------------------	-----	---	-----	--	--

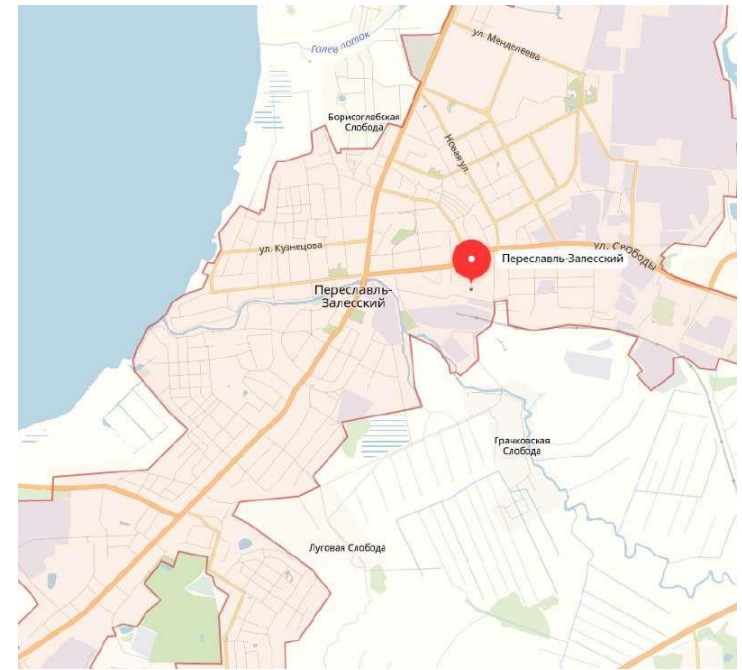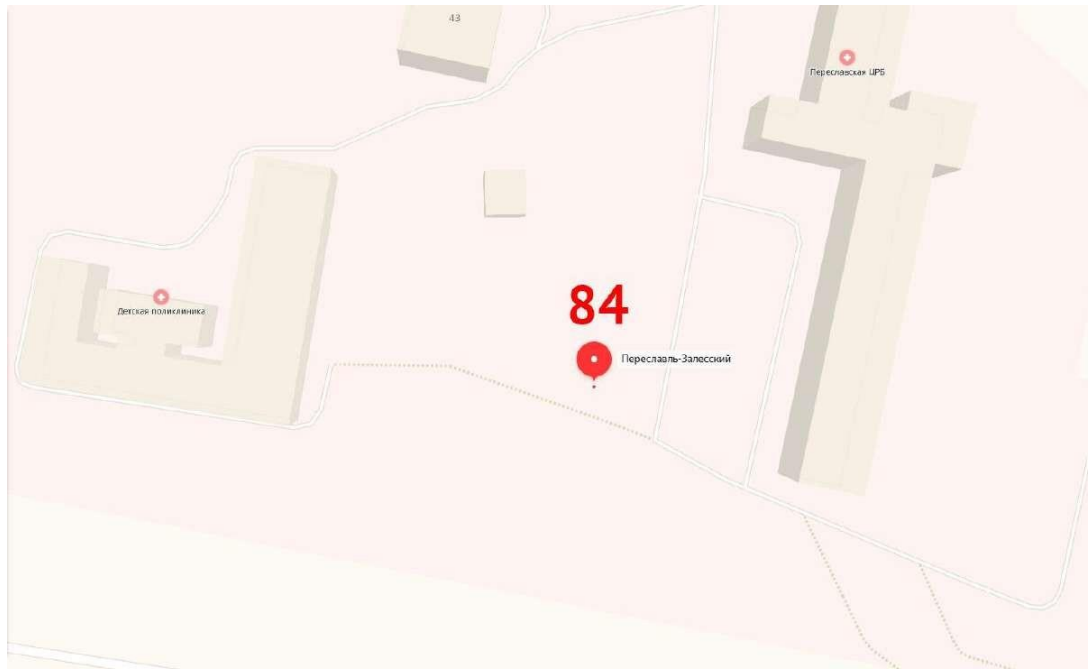



ул. Свободы, 40	Стадия	Лист	Листов
	Схема ТКО	084	180

85	Пос. Молодежный (Магистральная ул., 1)	56.762215	38.896641	грунт	отсутствует	нет	1,5	1	8		
----	---	-----------	-----------	-----------------------	-----------------------------	---------------------	-----	---	---	--	--

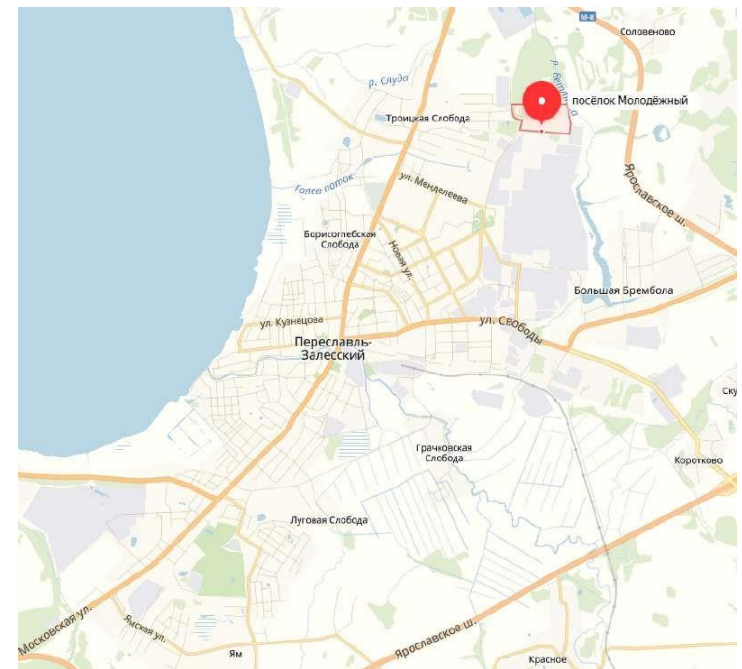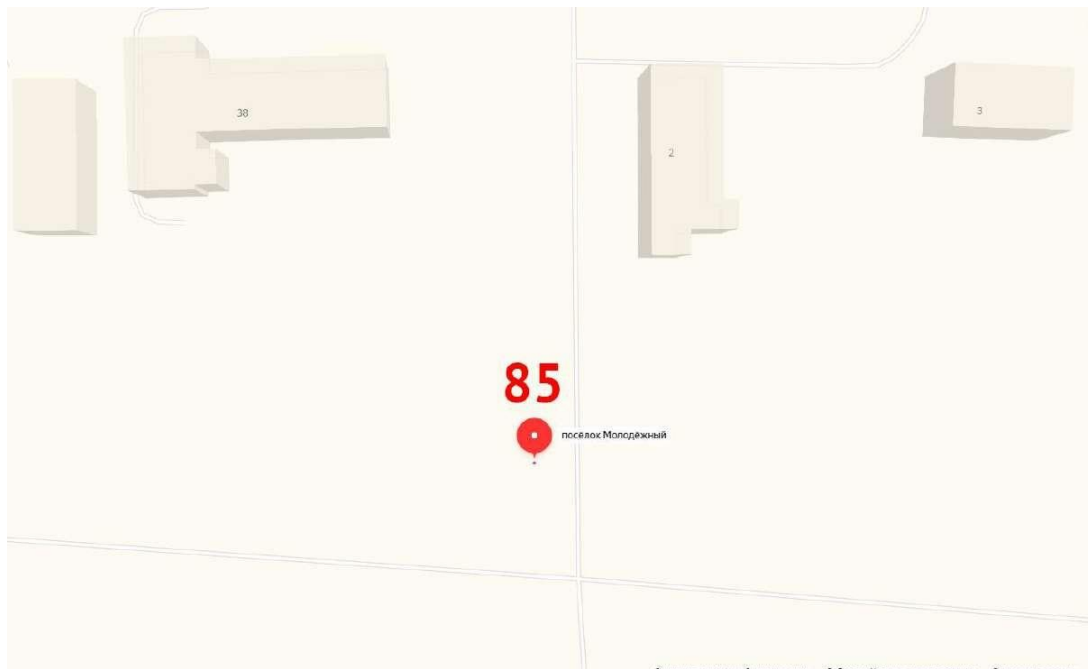



пос. Молодежный	Стация	Лист	Листов
	Схема ТКО	085	180

86	Ул. Тихонравова-ул. Дорожная (старый автовокзал)	56.723593	38.833061	ГРУНТ	ОТСУТСТВУЕТ	НЕТ	1,5	1	8		
----	--	-----------	-----------	-----------------------	-----------------------------	---------------------	-----	---	---	--	--

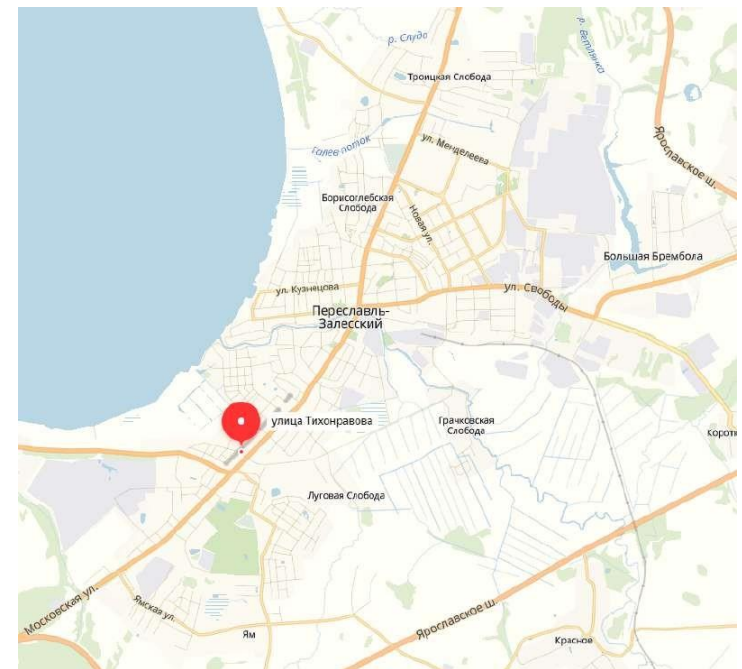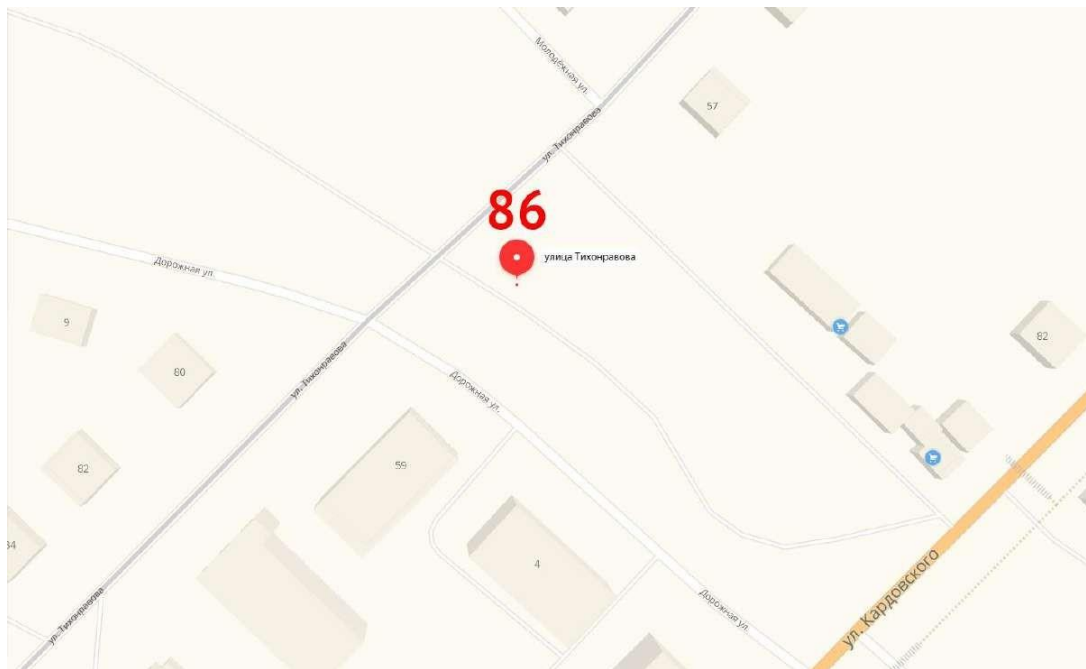


ул. Тихонравова - ул. Дорожная	Стадия	Лист	Листов
	Схема ТКО	086	180

87	Пос. Сельхозтехника (Ямская)	56.708588	38.812285	бетон	иное (сетка, камень)	нет	3	2	8		
----	---------------------------------	-----------	-----------	-----------------------	--	---------------------	---	---	---	--	--

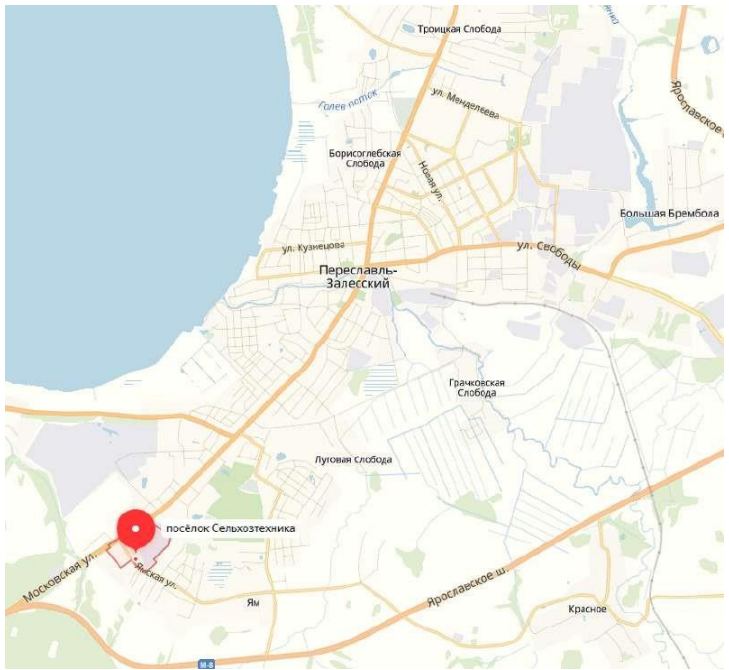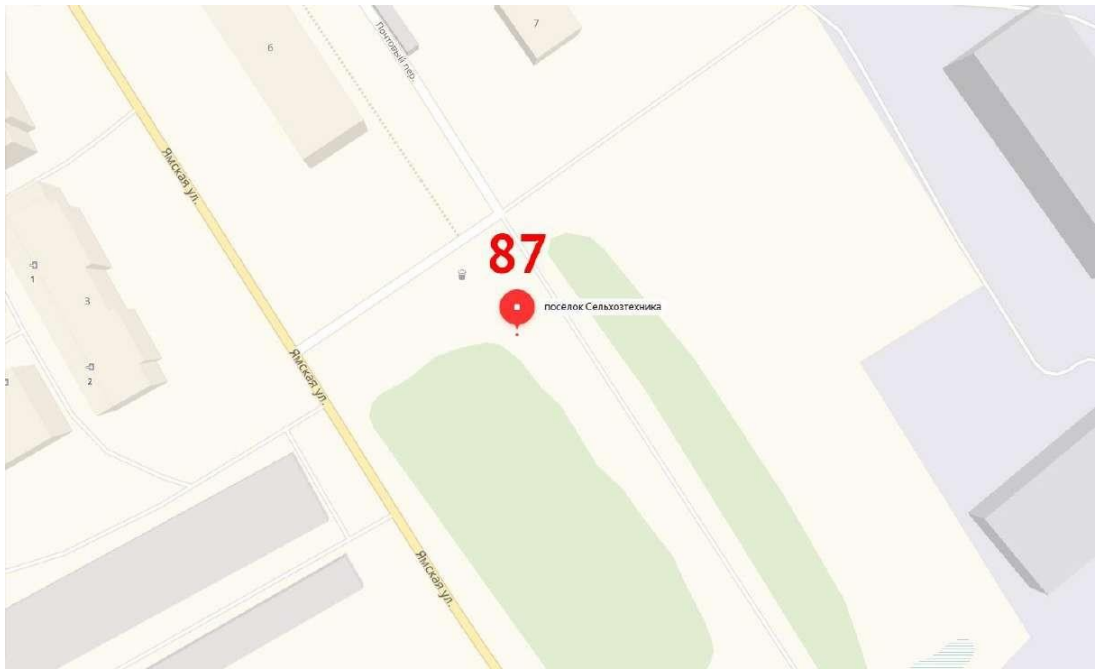



пос. Сельхозтехника (ул. Ямская)	Стадия	Лист	Листов
	Схема ТКО	087	180

88	Ул. Заводская, 20 (хлебзавод)	56.74194	38.87750	ГРУНТ	ОТСУТСТВУЕТ	НЕТ	1,5	1	8		
----	----------------------------------	----------	----------	-----------------------	-----------------------------	---------------------	-----	---	---	--	--

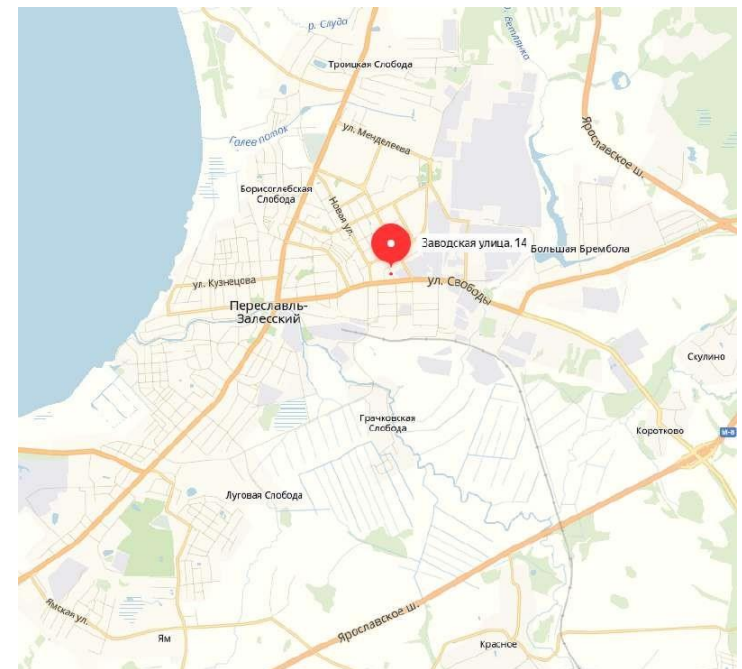



ул. Заводская, 20	Стадия	Лист	Листов
	Схема ТКО	088	180

89	Пер. Горсоветский (полиция)	56.734184	38.854836	ГРУНТ	ОТСУТСТВУЕТ	НЕТ	1,5	1	8		
----	--------------------------------	-----------	-----------	-----------------------	-----------------------------	---------------------	-----	---	---	--	--

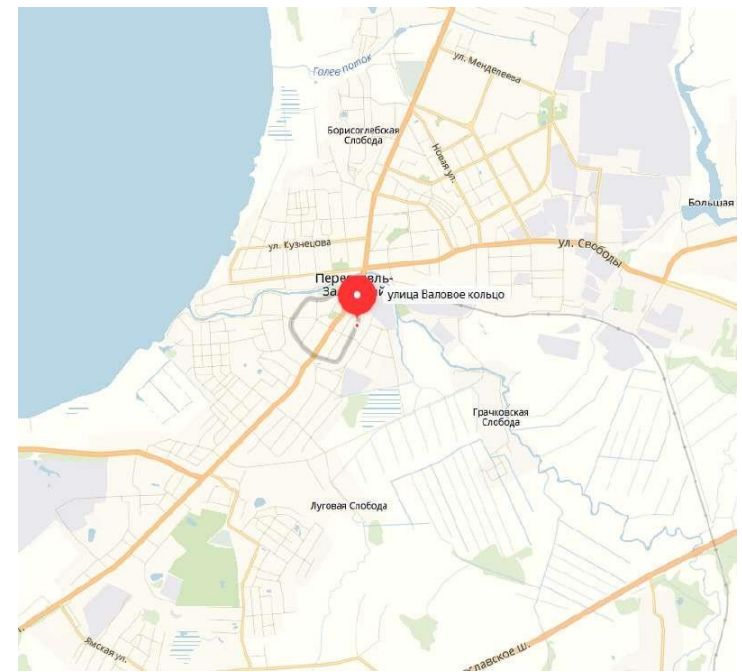
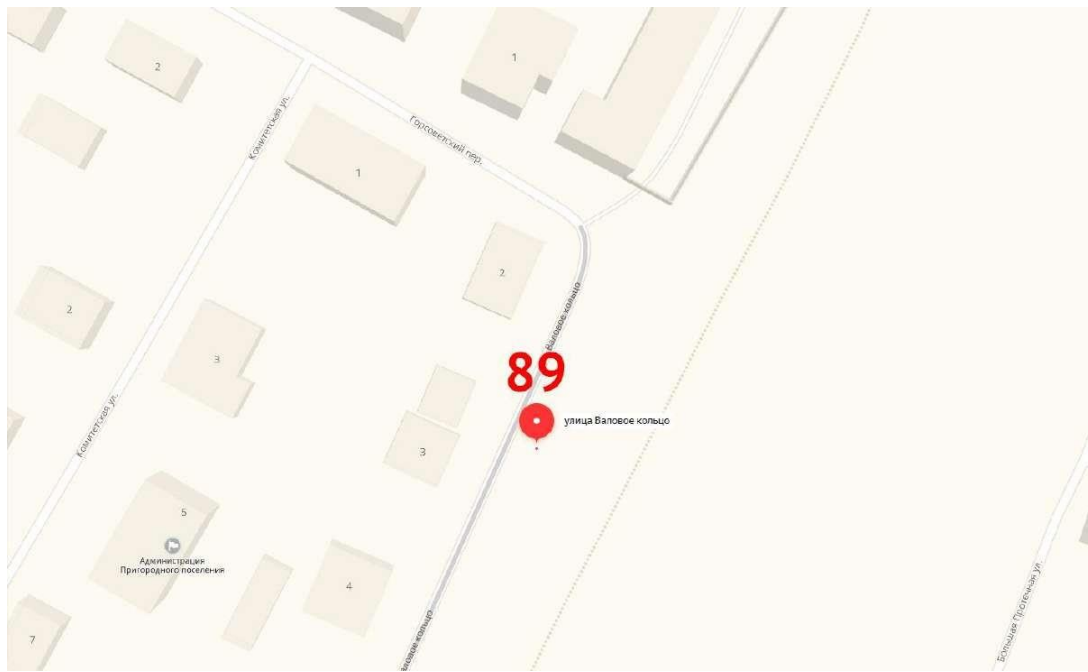


пер. Горсоветский	Стадия	Лист	Листов
	Схема ТКО	089	180

90	Ул. Валовое кольцо, 33	56.731169	38.849943	ГРУНТ	ОТСУТСТВУЕТ	НЕТ	1,5	1	8
----	------------------------	-----------	-----------	-----------------------	-----------------------------	---------------------	-----	---	---

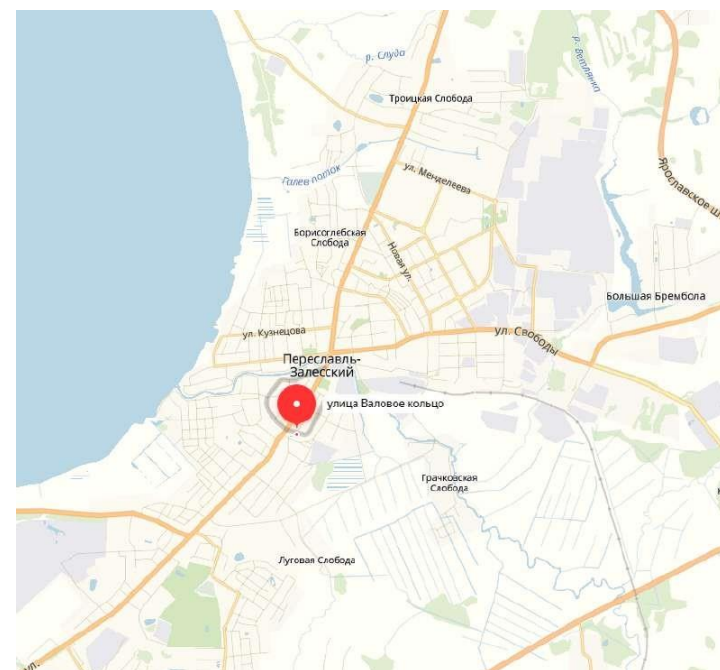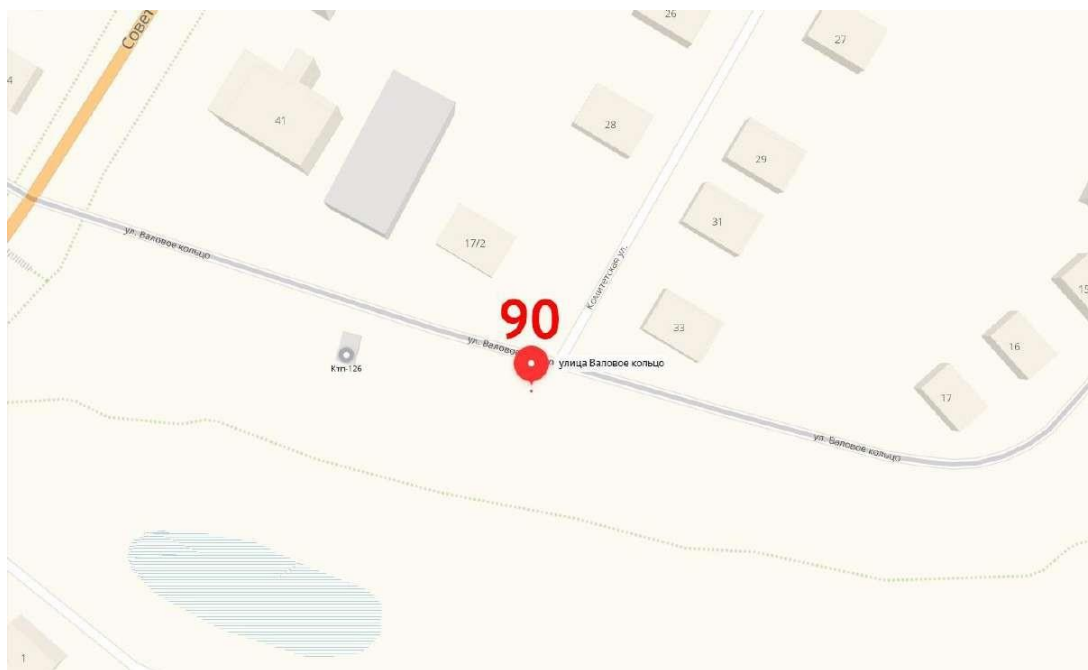


91	пер. Призывной-ул. Пыряева (у ЯрЭСК)	56.72335	38.84132	бетон	иное (сетка, камень)	нет	1,5	1	8		
----	--------------------------------------	----------	----------	-----------------------	--------------------------------------	---------------------	-----	---	---	--	--

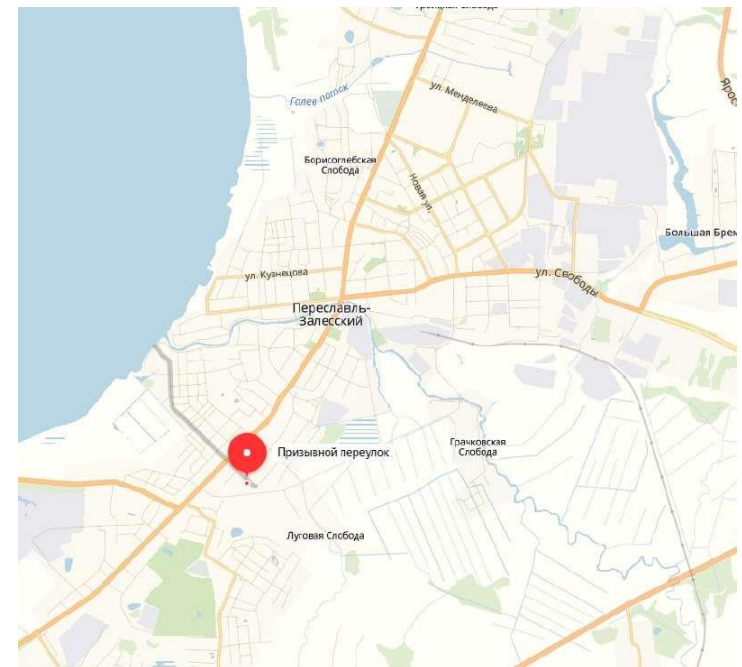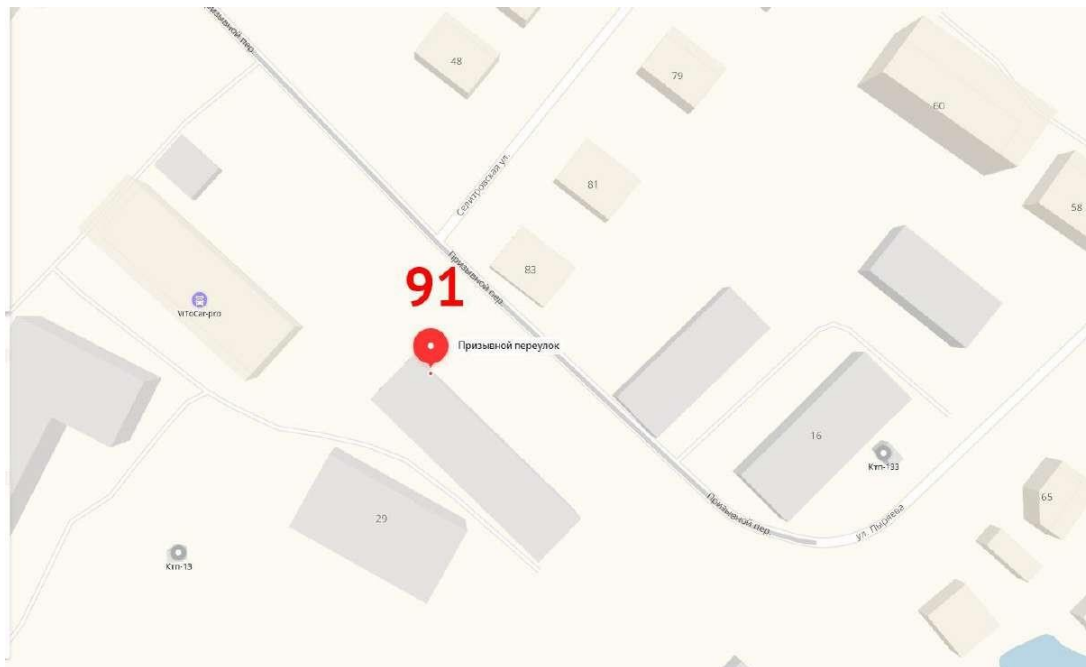

пер. Призывной - ул. Пыряева	Стадия	Лист	Листов
	Схема ТКО	091	180

92	Ул. Менделеева, 47а	56.7547	38.88665	асфальт	отсутствует	нет	7,5	5	1,1		
----	---------------------	---------	----------	---------	-------------	-----	-----	---	-----	--	--

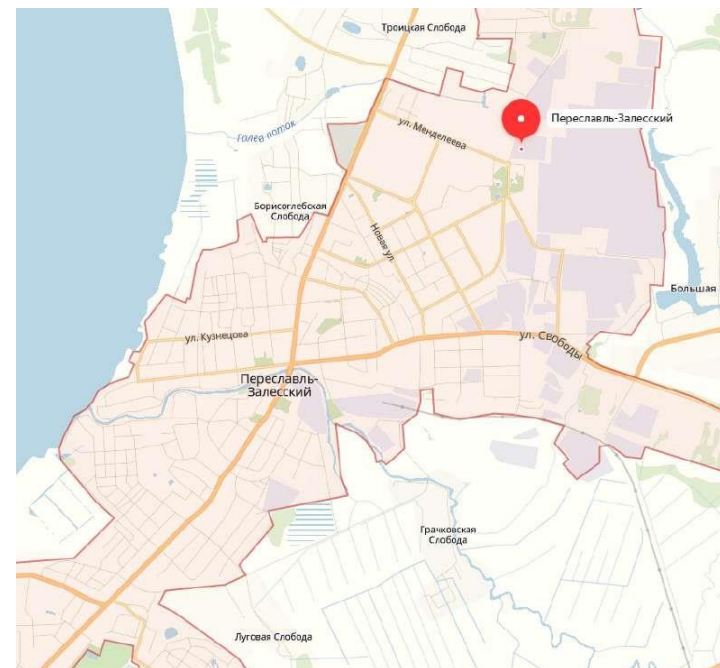

ул. Менделеева, 47 а	Стадия	Лист	Листов
	Схема ТКО	092	180

93

Ул. Кузнечная, 23



56.746220

38.854876

1,5



1

8

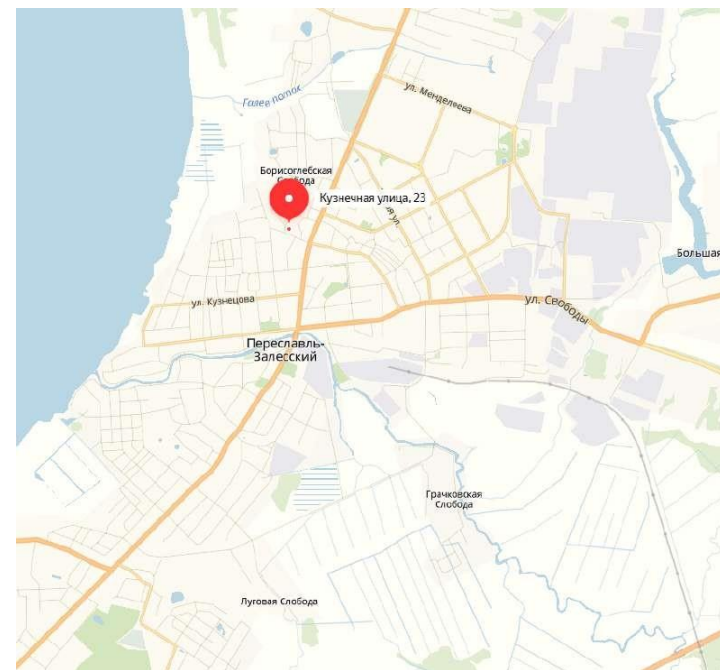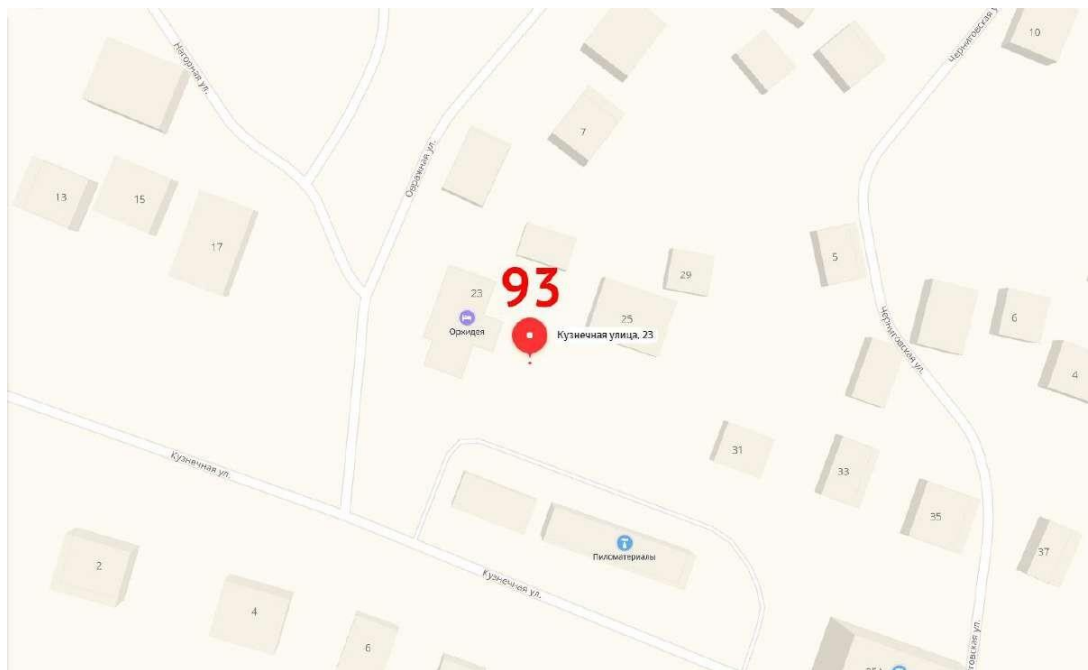


ул. Кузнечная, 23	Стадия	Лист	Листов
	Схема ТКО	093	180

94	Пер. Ветеринарный	56.727928	38.840823			4,5	3	1,1		
----	-------------------	-----------	-----------	--	--	-----	---	-----	--	--

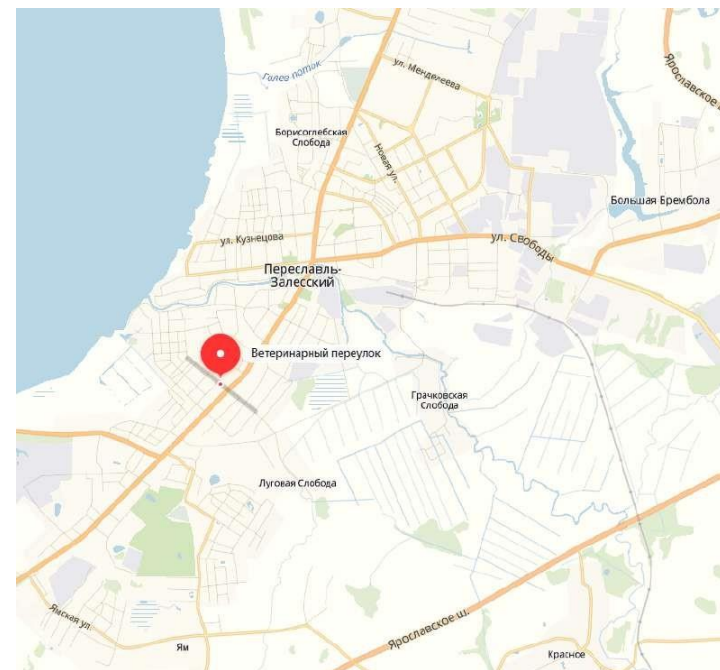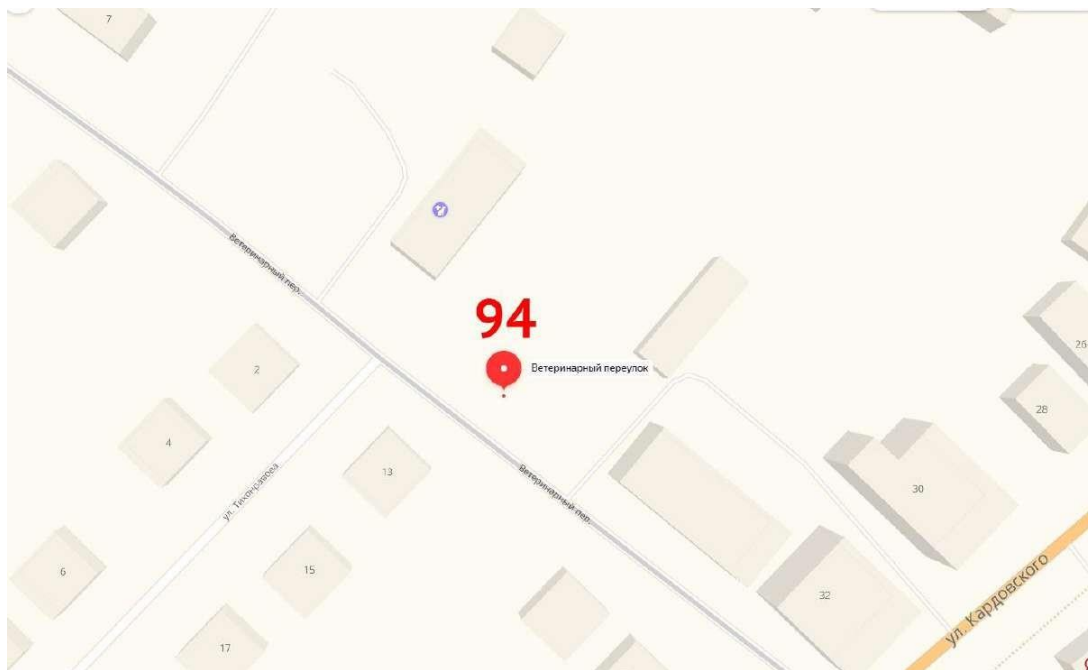



пер. Ветеринарный	Стадия	Лист	Листов
	Схема ТКО	094	180

95	Ул. Свободы, 70	56.740354	38.883663	ГРУНТ	ОТСУТСТВЕТ	НЕТ	1,5	1	8		
----	-----------------	-----------	-----------	-------	------------	-----	-----	---	---	--	--

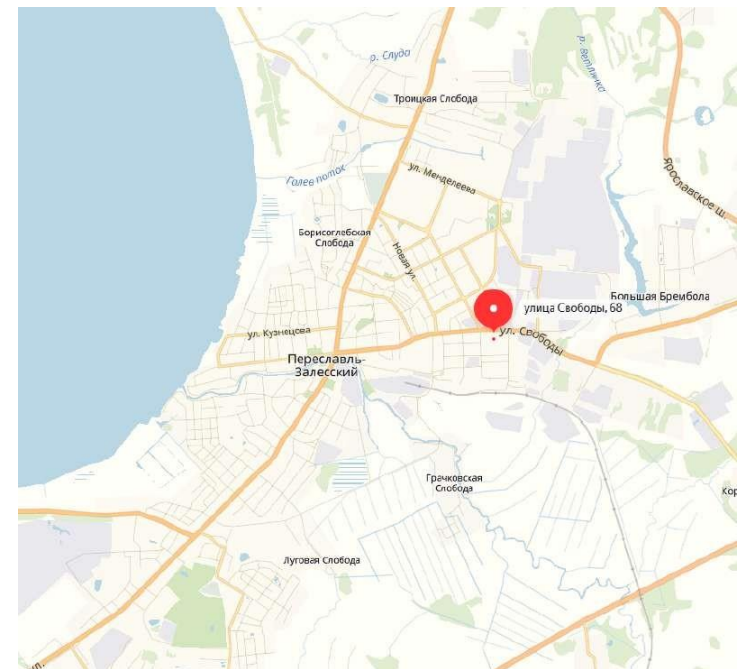



ул. Свободы, 70	Стадия	Лист	Листов
	Схема ТКО	095	180

96	Ул. Молодежная, 58 (Тихонравова)	56.727598	38.835306			нет	1,5	1	8		
----	-------------------------------------	-----------	-----------	--	--	-----	-----	---	---	--	--

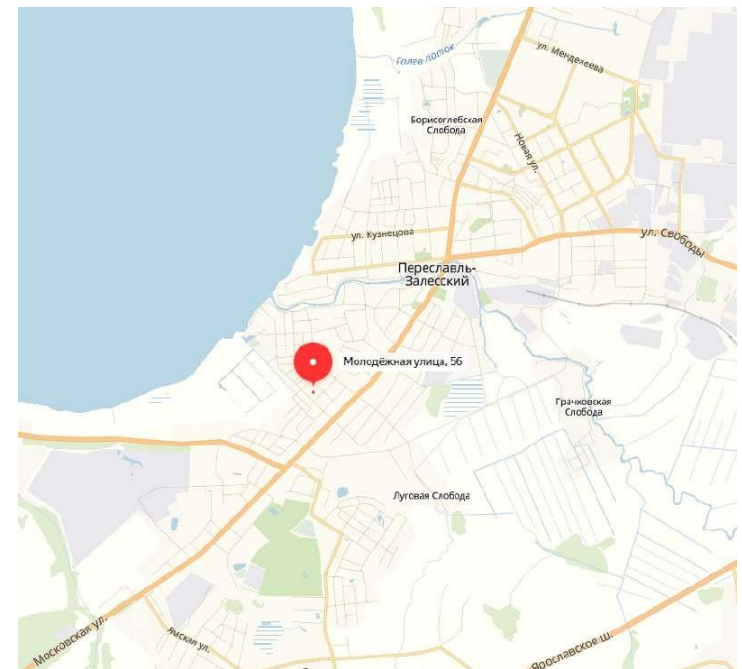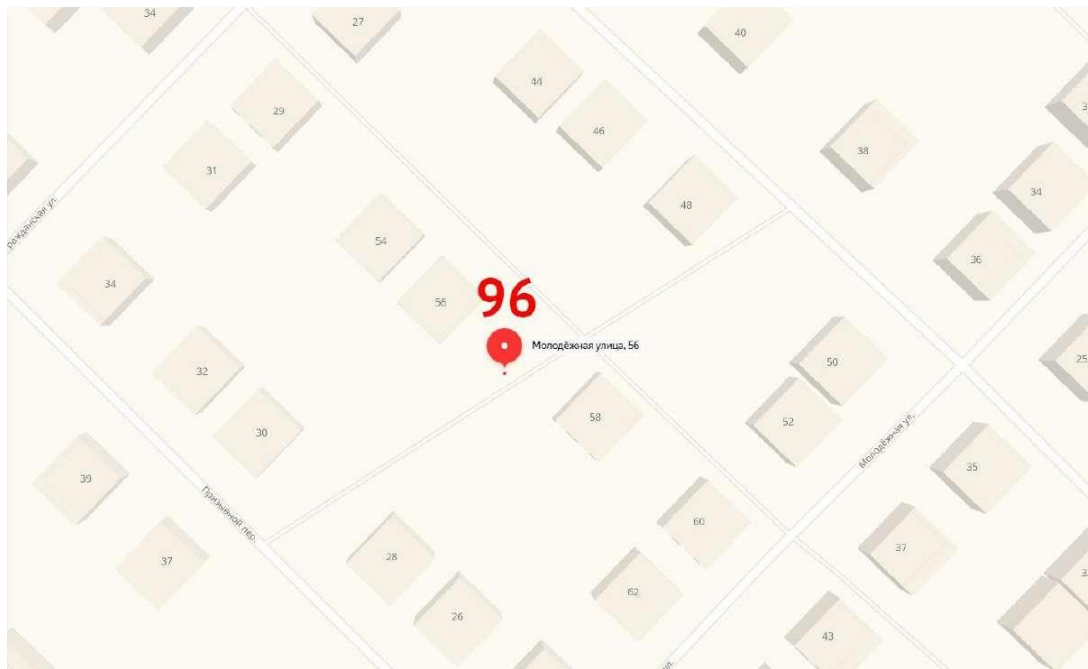

ул. Молодежная, 58	Стация	Лист	Листов
	Схема ТКО	096	180

97	Ул. Берендеевская, 12-16	56.73618	38.87586	бетон	профлист	нет	4,5	3	1,1		
----	--------------------------	----------	----------	-------	----------	-----	-----	---	-----	--	--

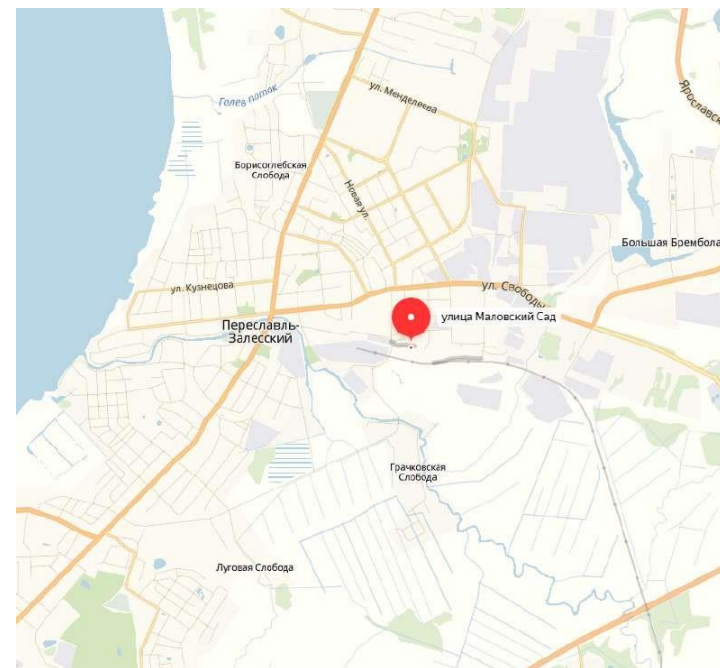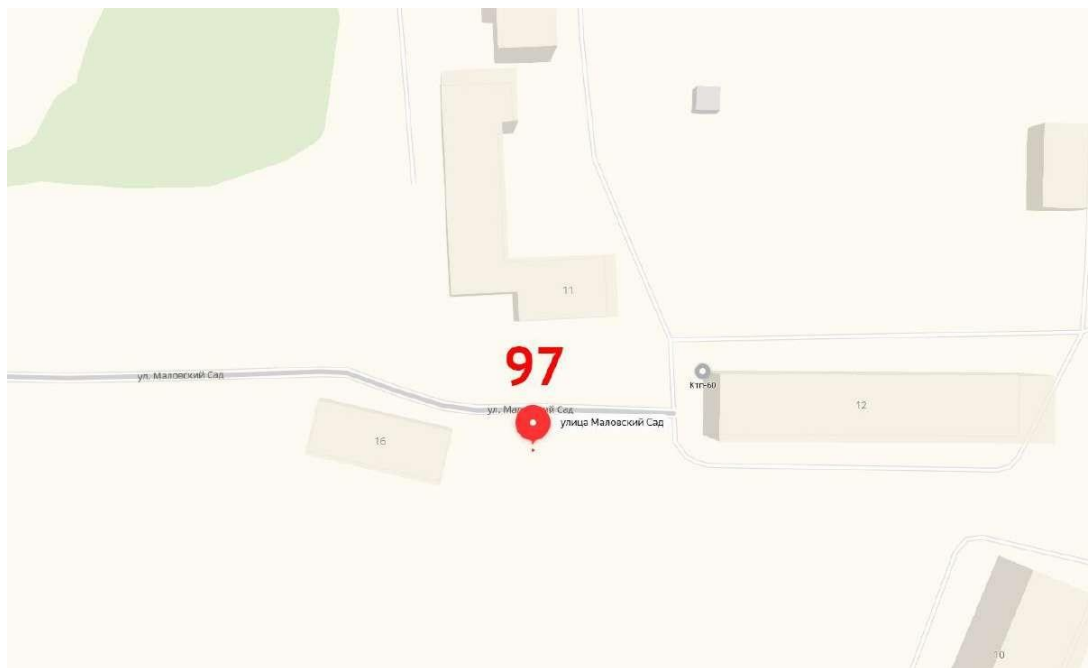

ул. Берендеевская, 12-16	Стадия	Лист	Листов
	Схема ТКО	097	180

98

Ул. Новая, 76*

56.742153



38.872389

[нет](#)

1,5



1

8

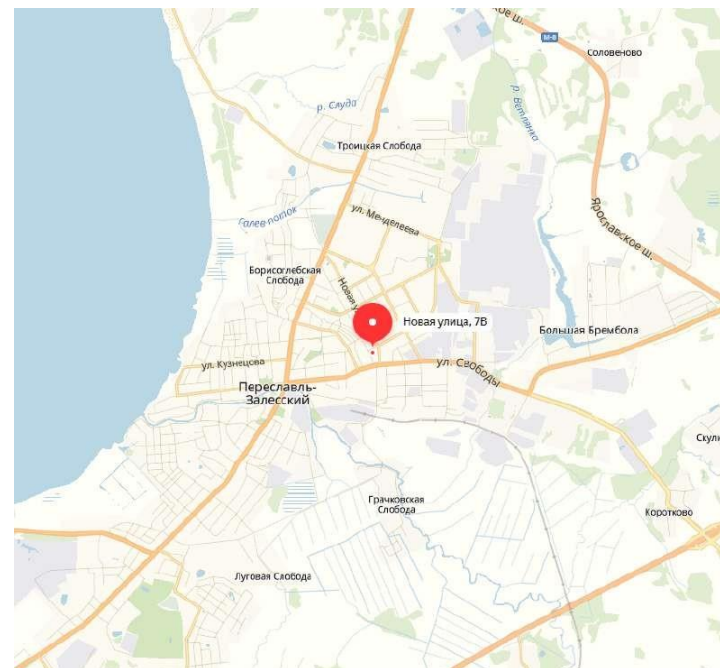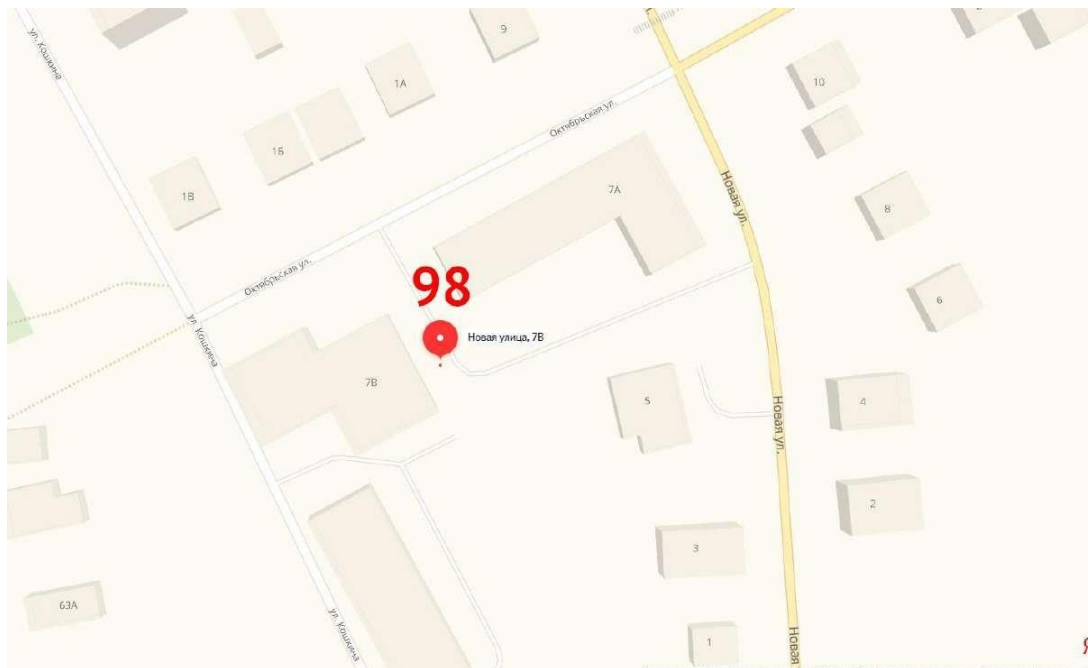



ул. Новая, 76	Стадия	Лист	Листов
	Схема ТКО	098	180

99	ул. Урицкого, 54 (возле "Кенгуру")	56.75361	38.86500	бетон	профлист	нет	4,5	3	1,1		
----	------------------------------------	----------	----------	-----------------------	--------------------------	---------------------	-----	---	-----	--	--

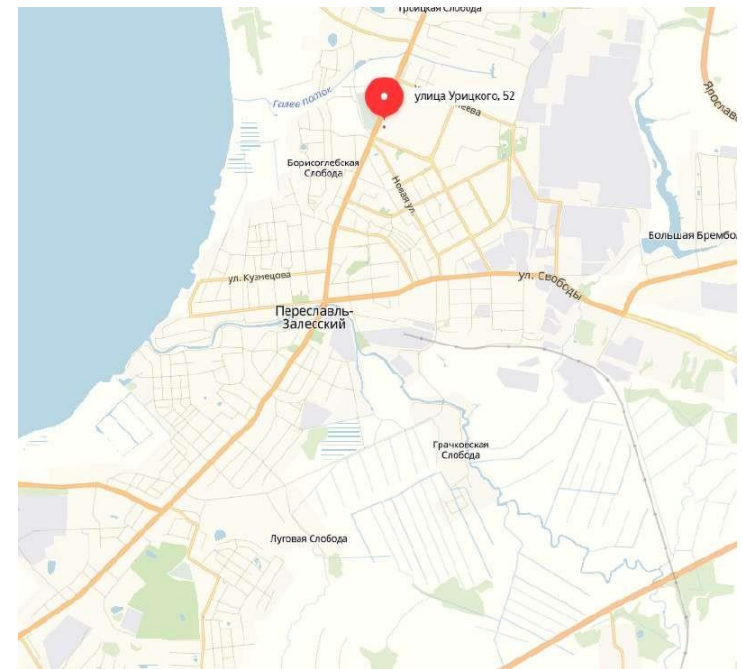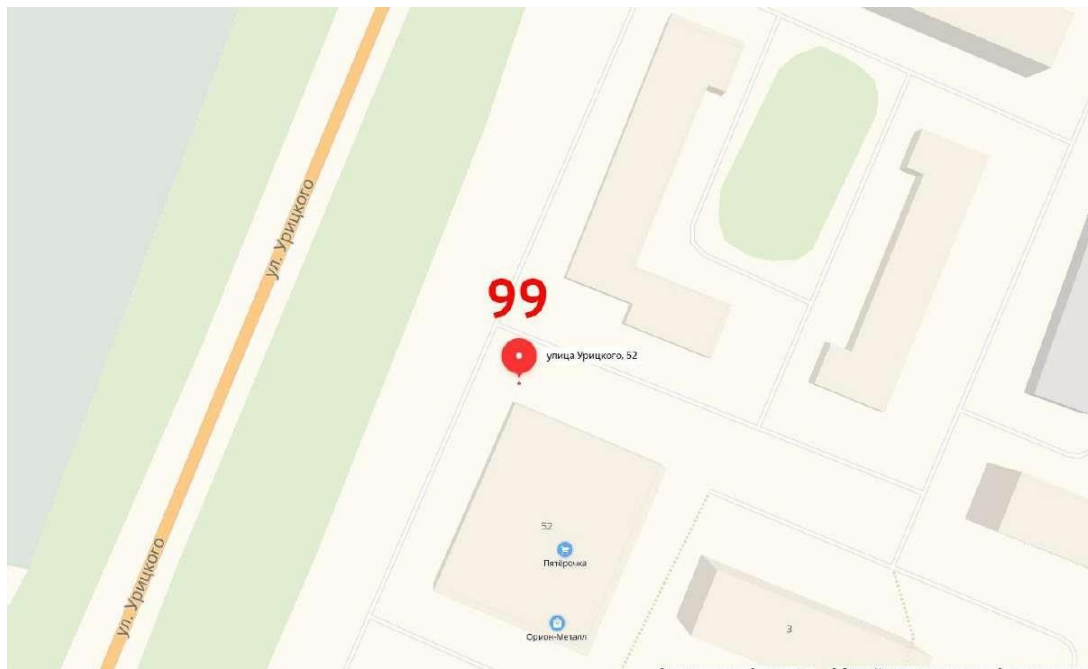



ул. Урицкого, 54	Стадия	Лист	Листов
	Схема ТКО	099	180

100	пл. комсомольская 3-5	56.7349	38.86496	грунт	отсутствует	нет	1,5	1	8		
-----	-----------------------	---------	----------	-------	-------------	-----	-----	---	---	--	--

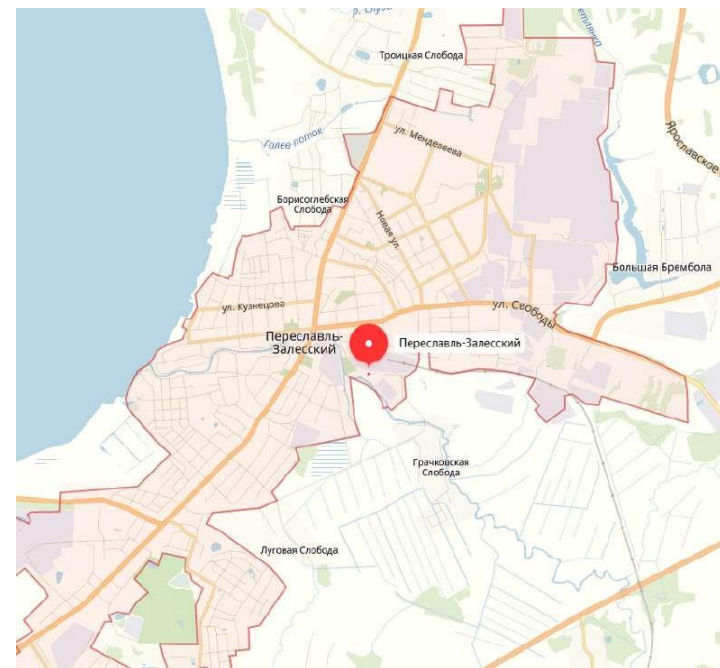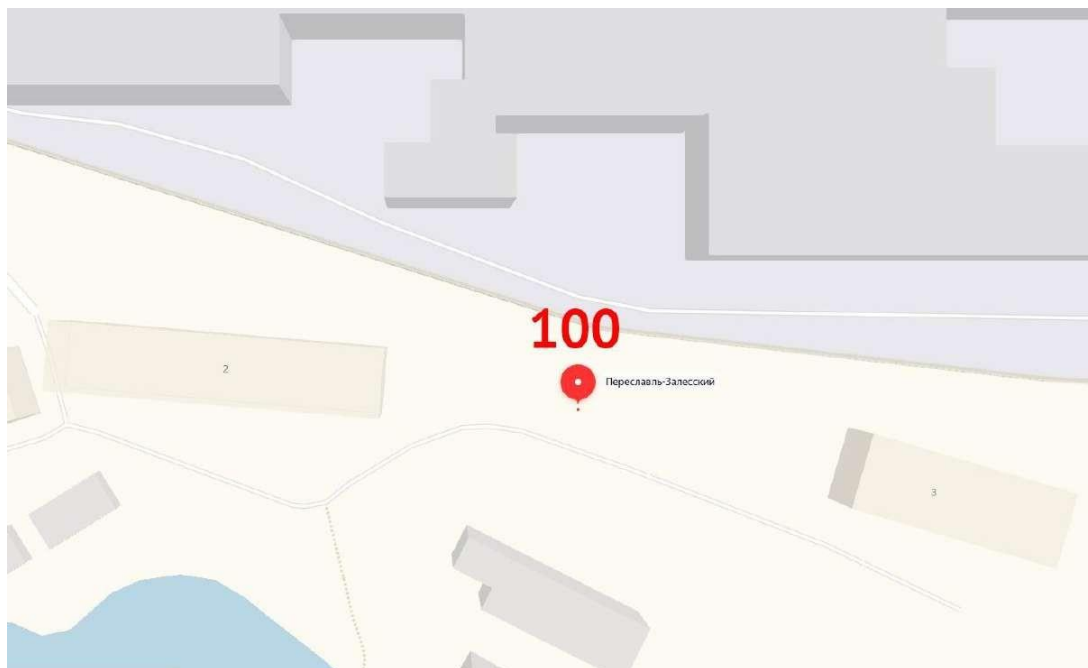



пл. Комсомольская, 3-5	Стадия	Лист	Листов
	Схема ТКО	100	180

101	ул. Первомайская *	56.742121	38.848114		нет	1,5	1	8		
-----	--------------------	-----------	-----------	--	---------------------	-----	---	---	--	--

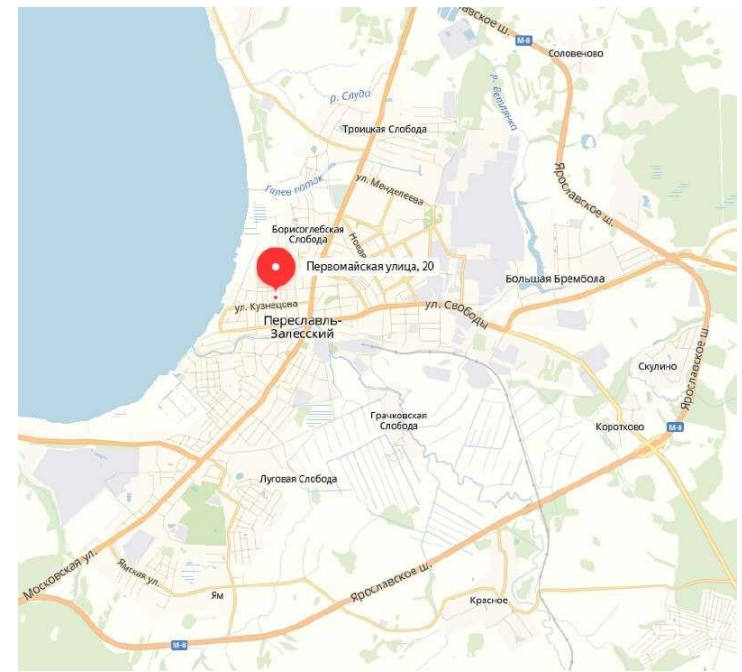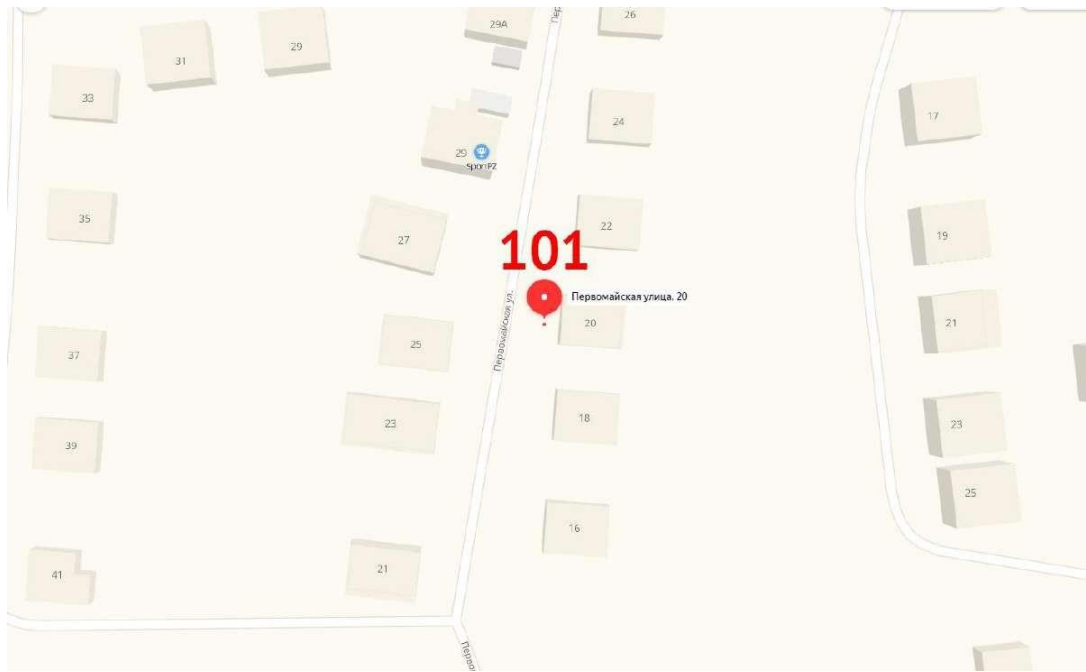



ул. Первомайская	Стация	Лист	Листов
	Схема ТКО	101	180

102	ул. Менделеева, 38-40	56.7535	38.88068	бетон	иное (сетка, камень)	да	7,5	5	1,1		
-----	-----------------------	---------	----------	-------	----------------------	----	-----	---	-----	--	--

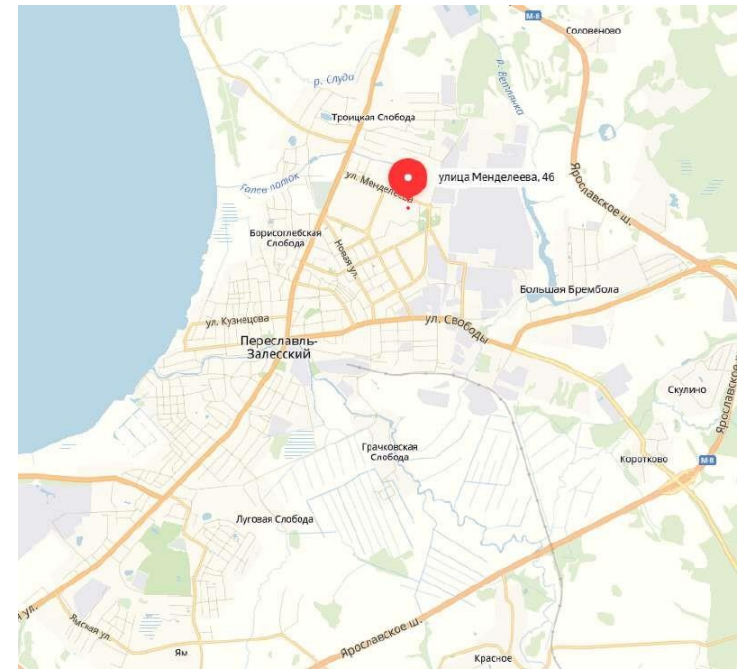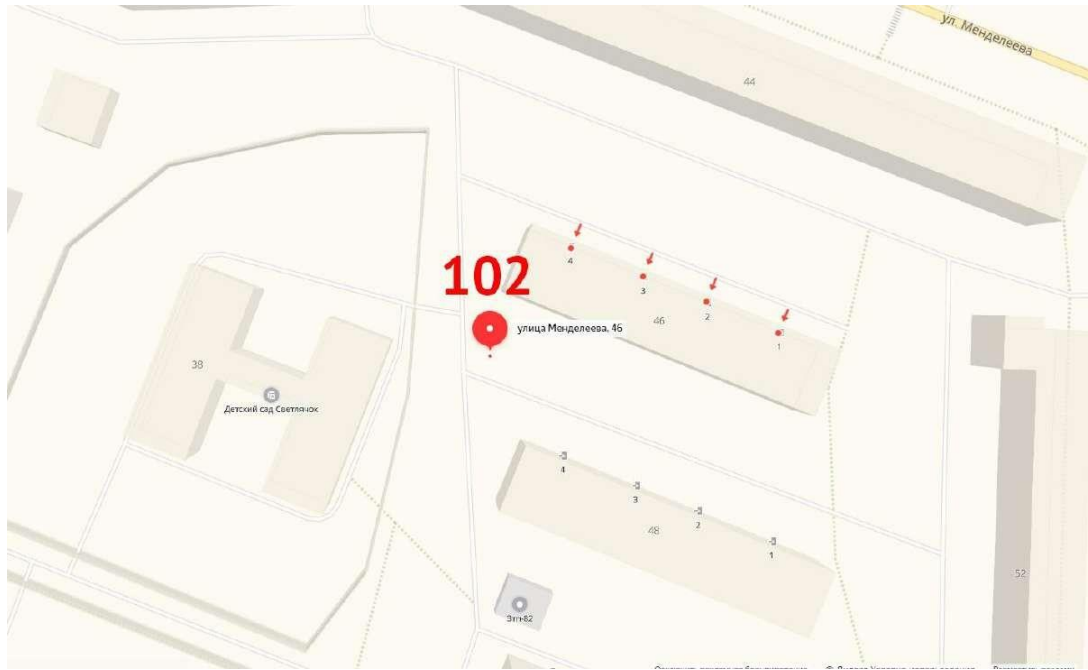



ул. Менделеева, 38-40	Стадия	Лист	Листов
	Схема ТКО	102	180

103	Плановый проезд	56.74482	38.85601	асфальт	отсутствует	нет	4,5	3	1,1		
-----	-----------------	----------	----------	---------	-------------	-----	-----	---	-----	--	--

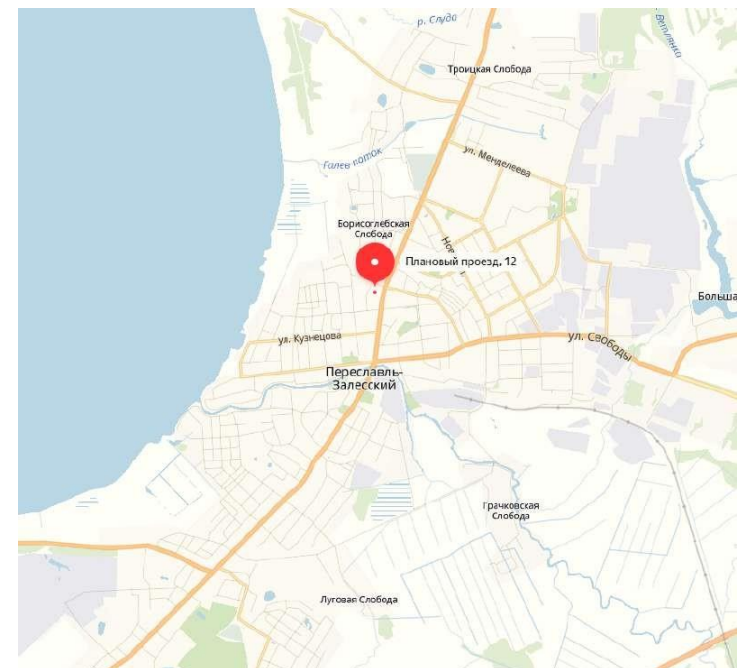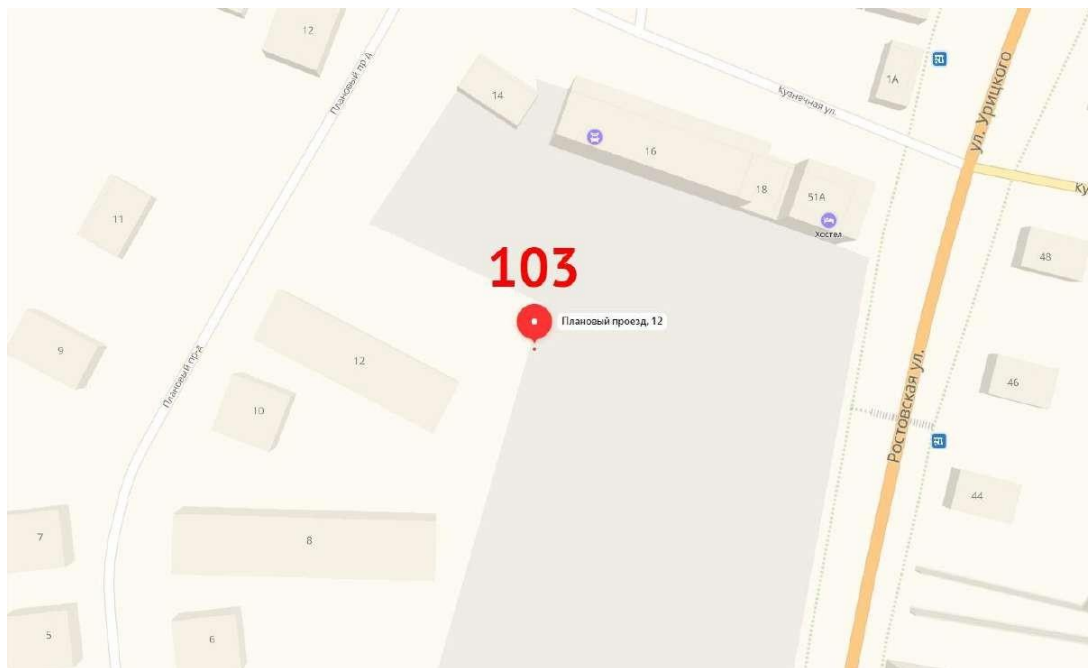



Плановый проезд	Стадия	Лист	Листов
	Схема ТКО	103	180

104	ул. Кардовского, 13	56.72956	38.84622	грунт	отсутствует	нет	1,5	1	1,1		
-----	---------------------	----------	----------	-------	-------------	-----	-----	---	-----	--	--

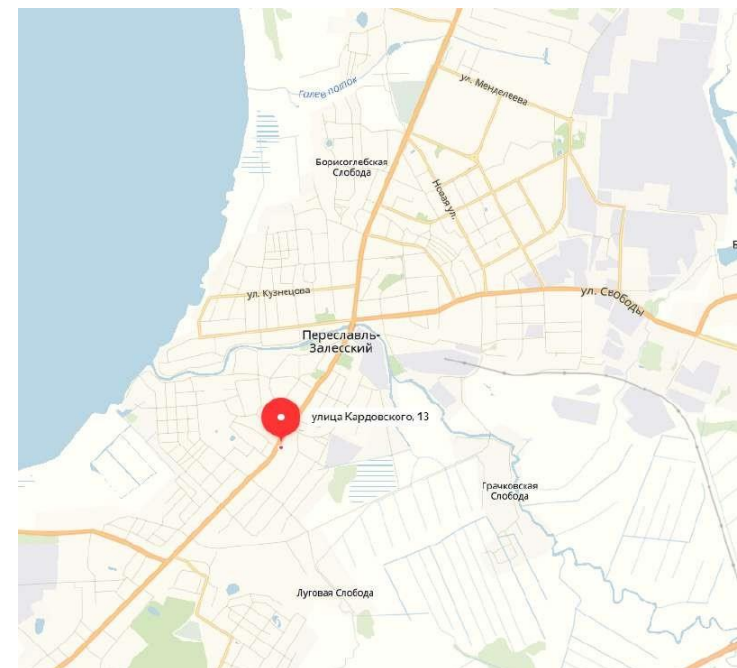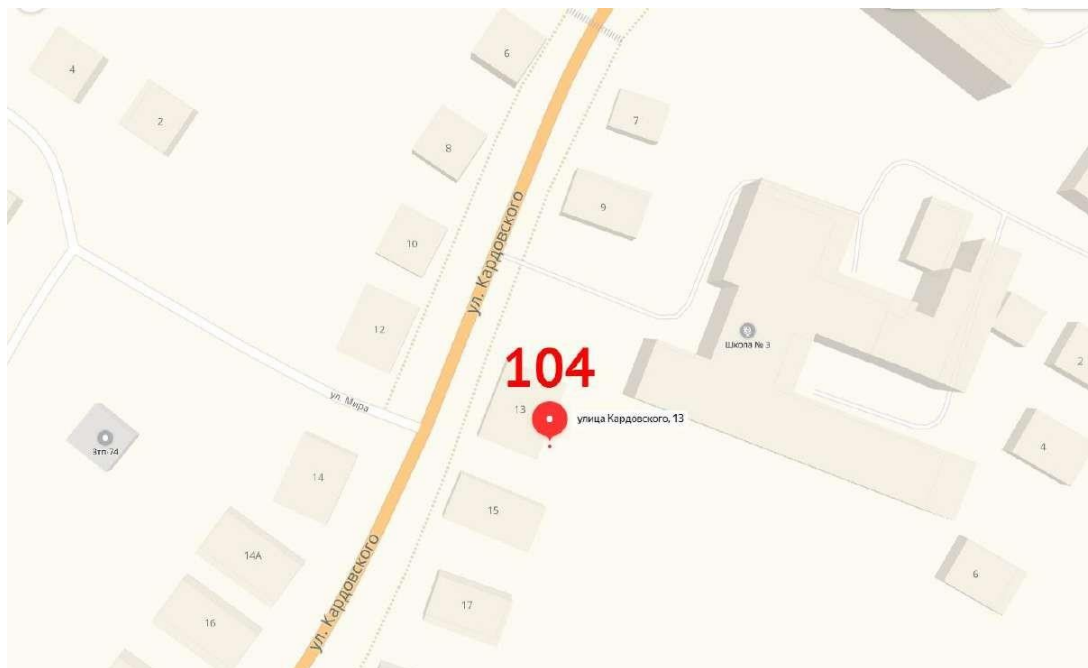



ул. Кардовского, 13	Стадия	Лист	Листов
	Схема ТКО	104	180

105	ул. Кардовского, 15	56.72939	38.84634	грунт	отсутствует	нет	1,5	1	1,1		
-----	---------------------	----------	----------	-------	-------------	-----	-----	---	-----	--	--

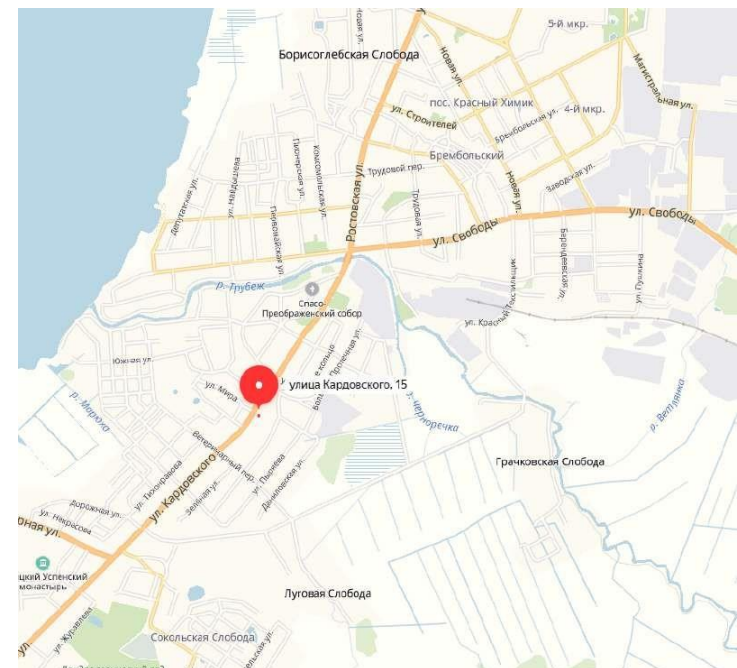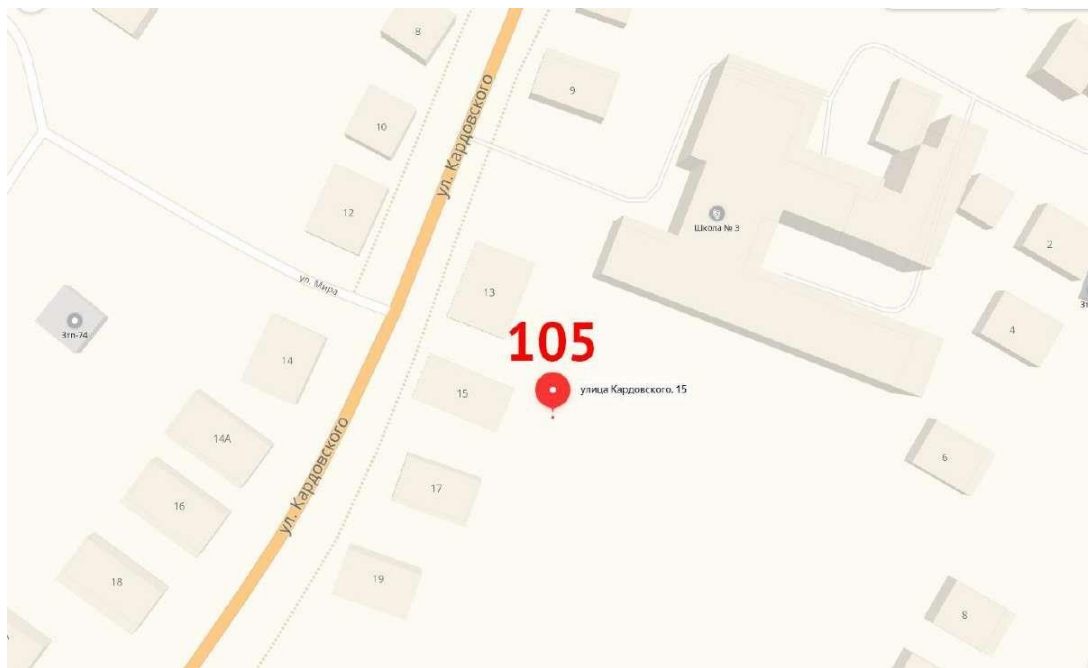



ул. Кардовского, 15	Стация	Лист	Листов
	Схема ТКО	105	180

106	ул. Кардовского, 77	56.72315	38.83535	асфальт	отсутствует	нет	1,5	1	1,1		
-----	---------------------	----------	----------	---------	-------------	-----	-----	---	-----	--	--

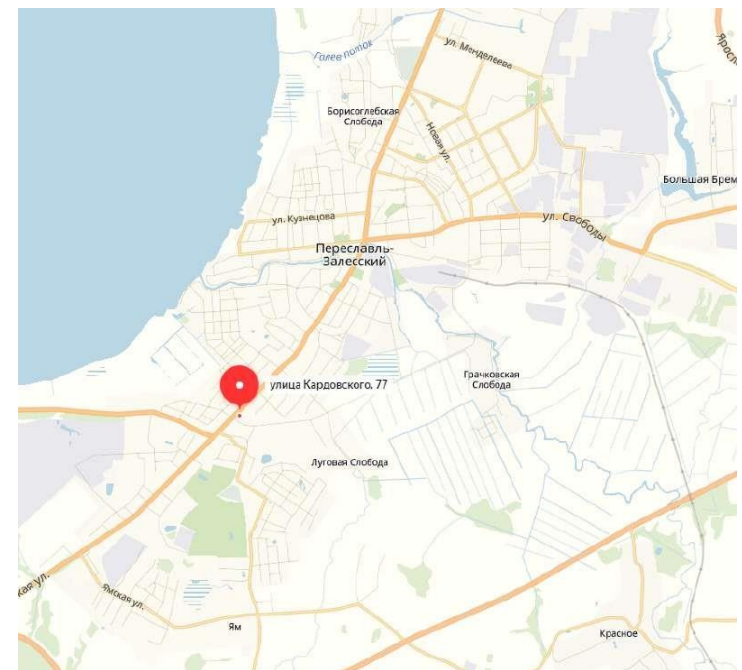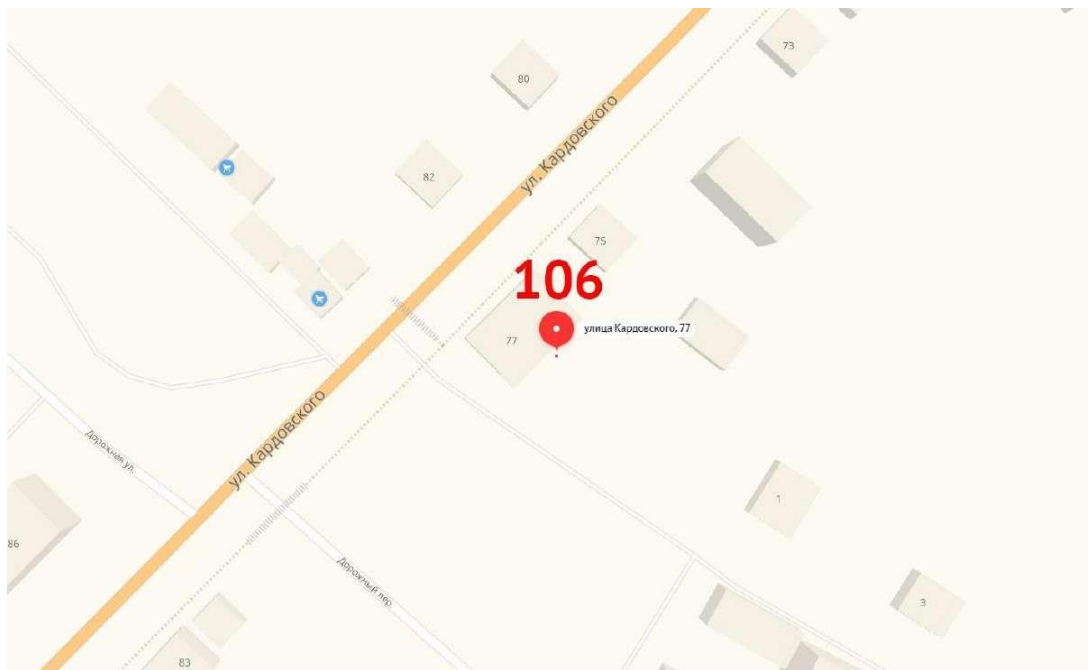



ул. Кардовского, 77	Стадия	Лист	Листов
	Схема ТКО	106	180

107	ул. Кошелевская, 10	56.74038	38.85885	бетон	отсутствует	нет	1,5	1	1,1		
-----	---------------------	----------	----------	-------	-------------	-----	-----	---	-----	--	--

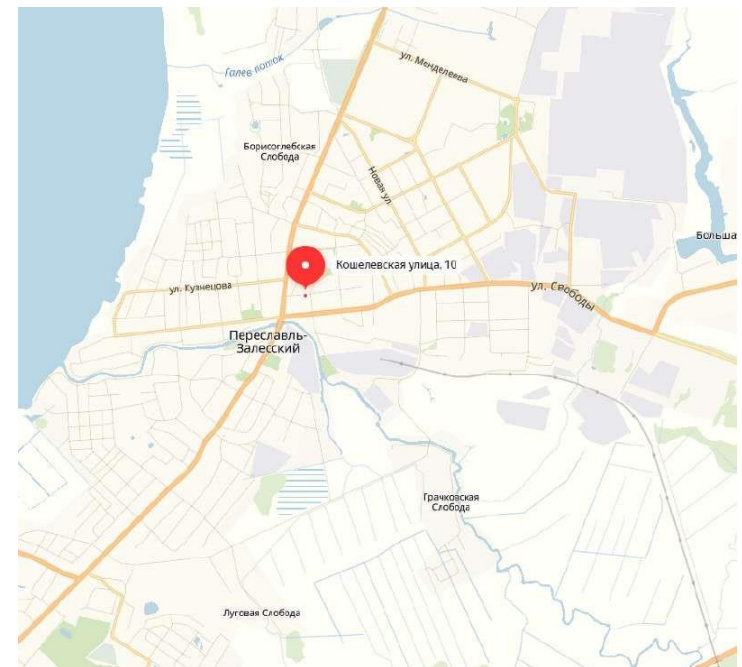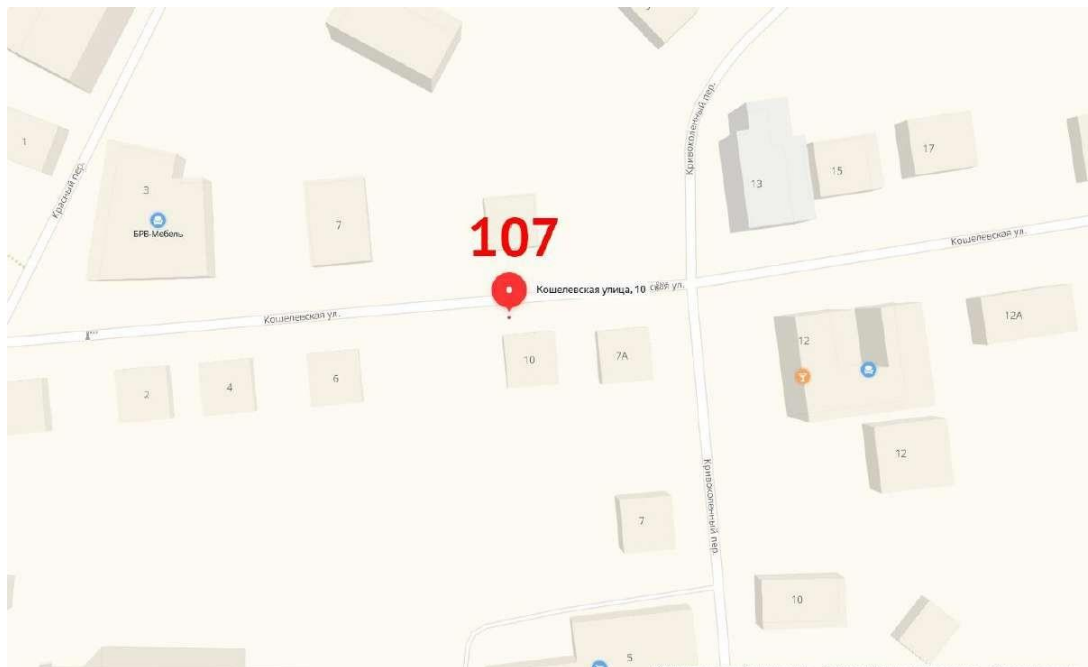



ул. Кошелевская, 10	Стация	Лист	Листов
	Схема ТКО	107	180

108	ул. Магистральная 6	56.74216	38.89363	грунт	отсутствует	нет	1,5	1	1,1		
-----	---------------------	----------	----------	-------	-------------	-----	-----	---	-----	--	--

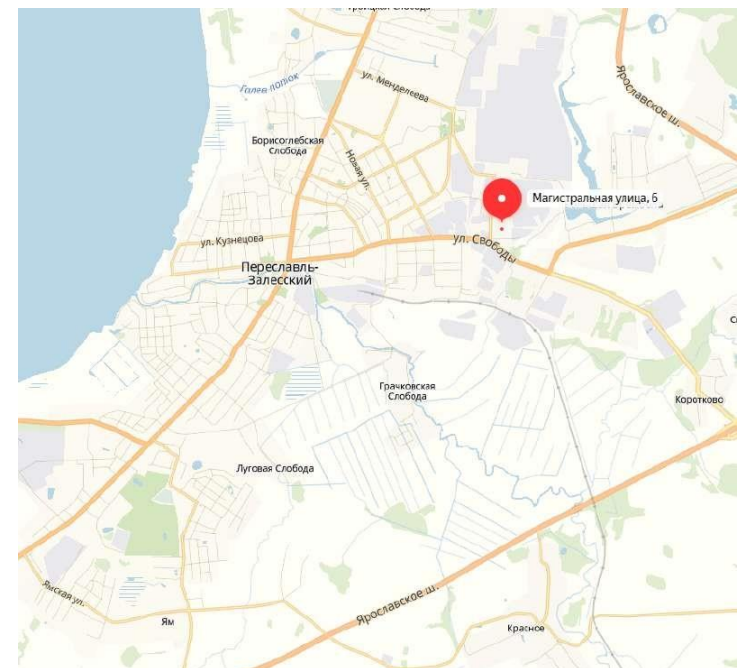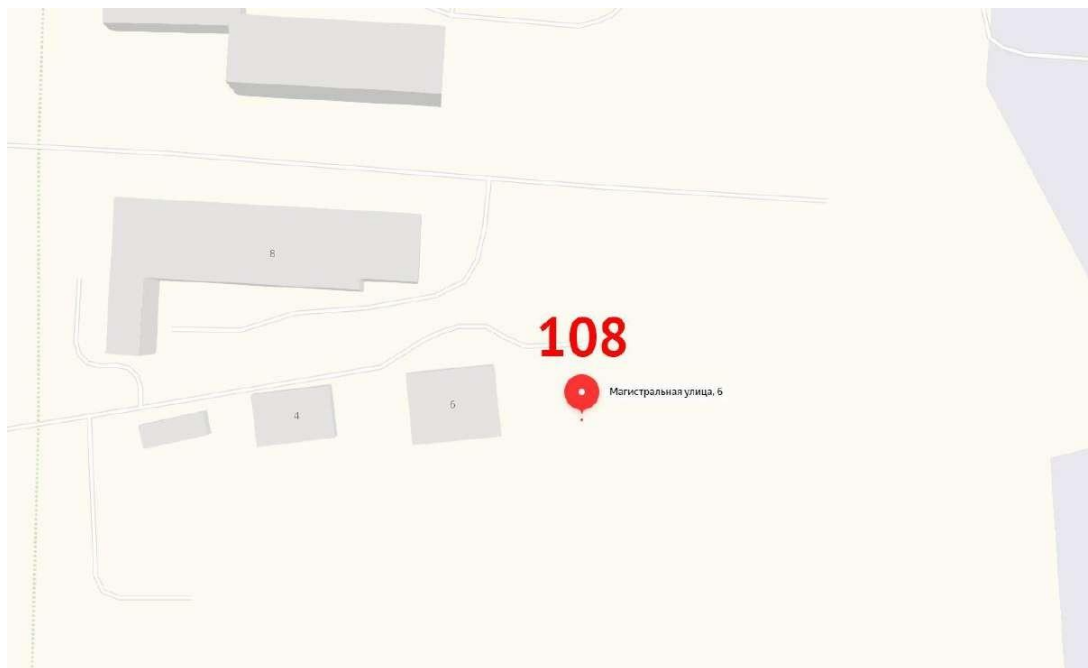



ул. Магистральная, 6	Стадия	Лист	Листов
	Схема ТКО	108	180

109	ул. Ростовская 30-32	56.74304	38.85744	грунт	отсутствует	нет	1,5	1	1,1		
-----	----------------------	----------	----------	-------	-------------	-----	-----	---	-----	--	--

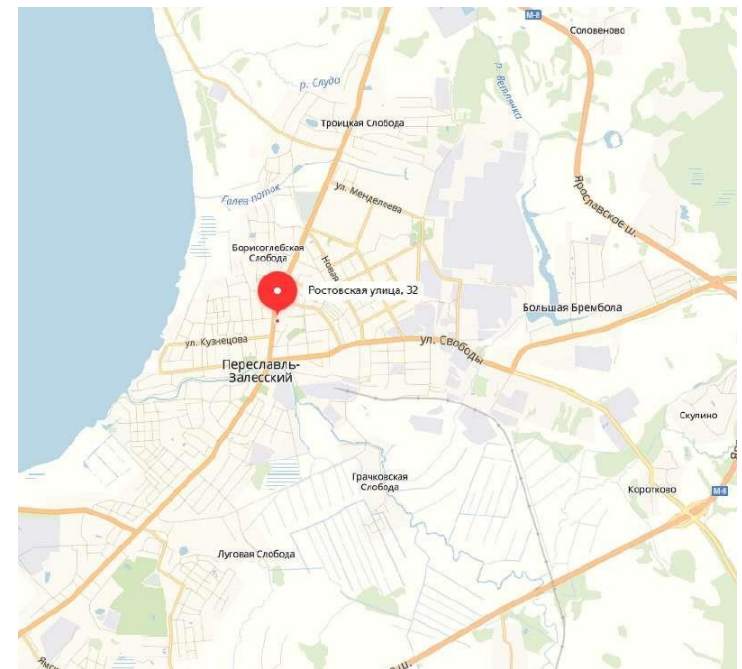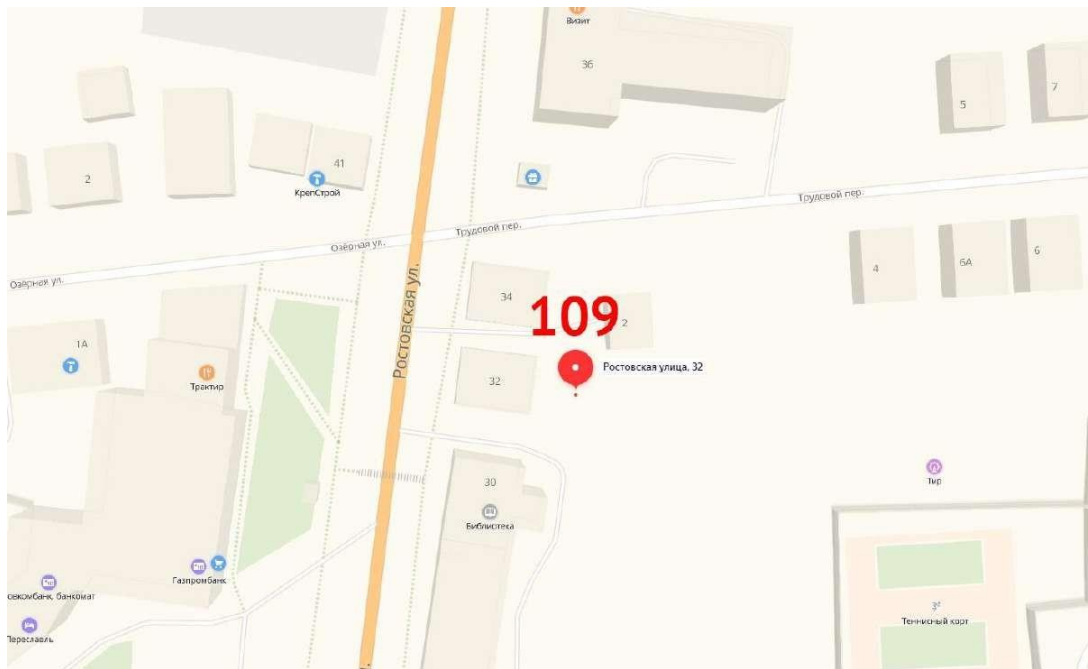



ул. Ростовская, 30-32	Стадия	Лист	Листов
	Схема ТКО	109	180

110	ул. Ростовская 40	56.74418	38.85742	ГРУНТ	ОТСУТСТВЕТ	НЕТ	1,5	1	1,1		
-----	-------------------	----------	----------	-------	------------	-----	-----	---	-----	--	--

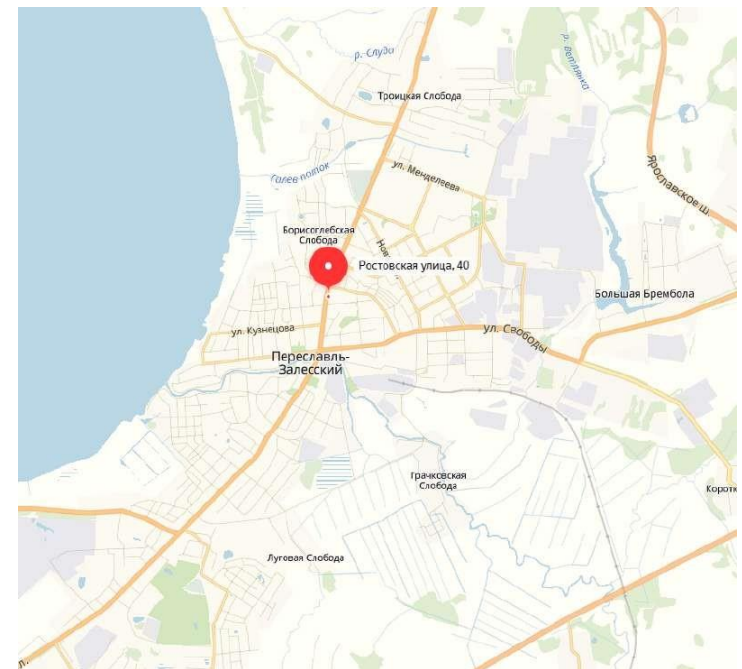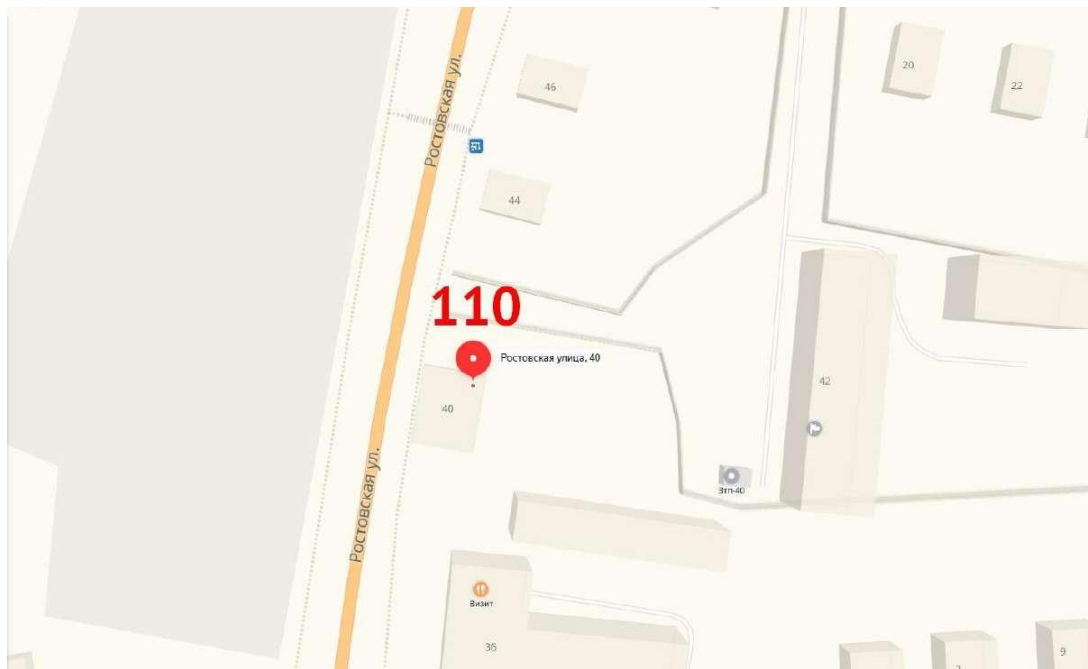



ул. Ростовская, 40	Стадия	Лист	Листов
	Схема ТКО	110	180

111	ул. Ростовская 44	56.74452	38.85776	грунт	отсутствует	нет	1,5	1	1,1		
-----	-------------------	----------	----------	-------	-------------	-----	-----	---	-----	--	--

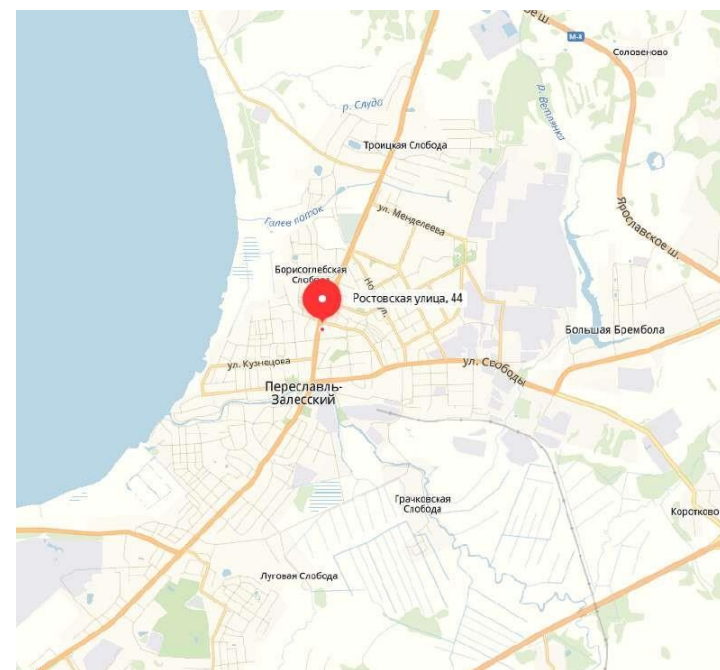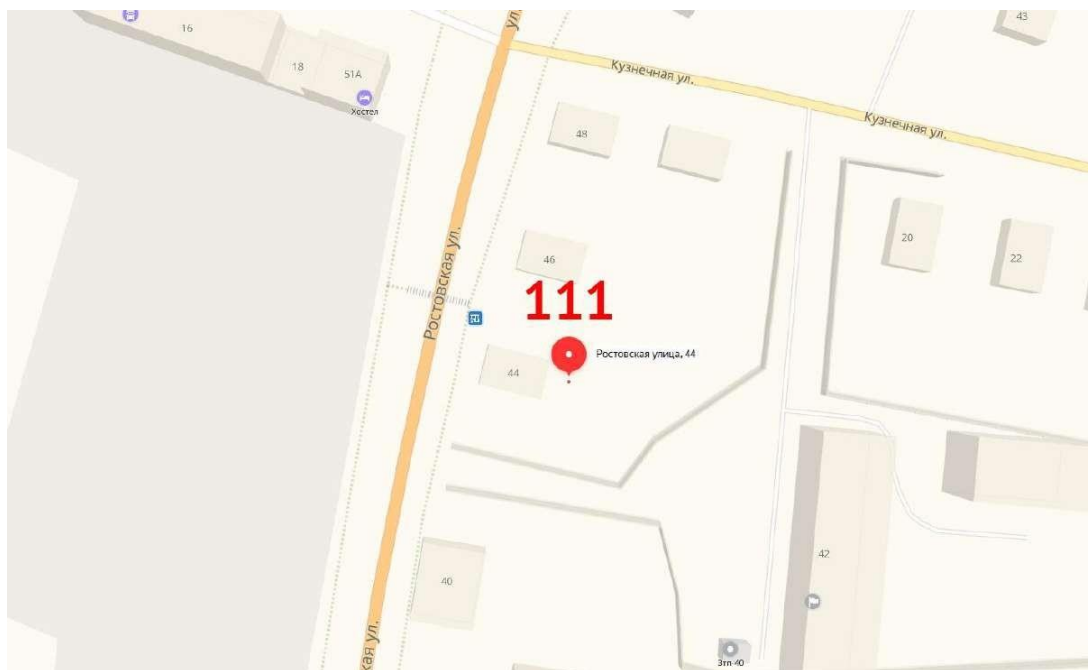


ул. Ростовская, 44	Стадия	Лист	Листов
	Схема ТКО	111	180

№ п/п	Данные о нахождении мест (площадок) накопления ТКО			Данные о технических характеристиках мест (площадок) накопления твердых коммунальных отходов					Данные о собственниках мест (площадок) накопления твердых коммунальных отходов	Данные об источниках образования твердых коммунальных отходов, которые складировются в местах (на площадках) накопления твердых коммунальных отходов	Примечание	
	Адрес	Координаты		Покрытие	Ограждение	Крыша	Площадь	Кол-во контейнеров				Объем размещенных контейнеров
		Широта	Долгота									
112	ул. Советская 19	56.73395	38.85155	грунт	отсутствует	нет	1,5	1	1,1			

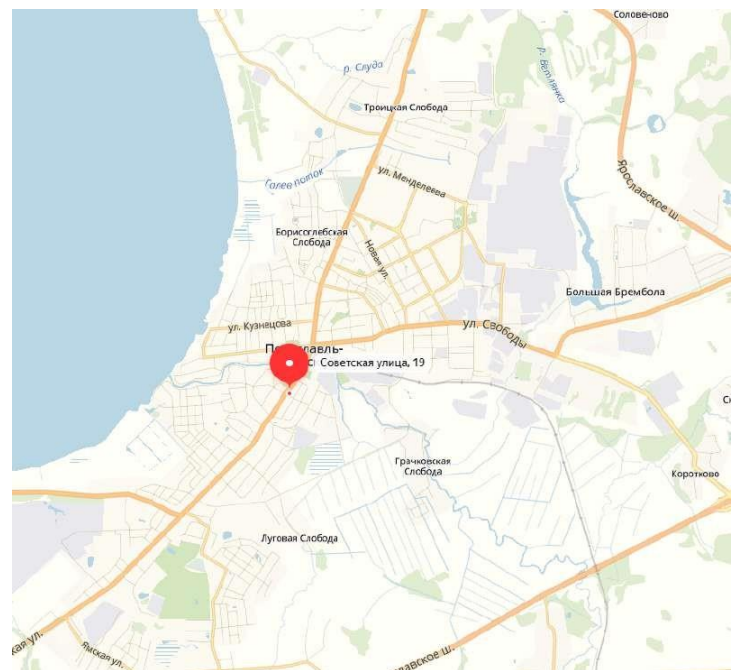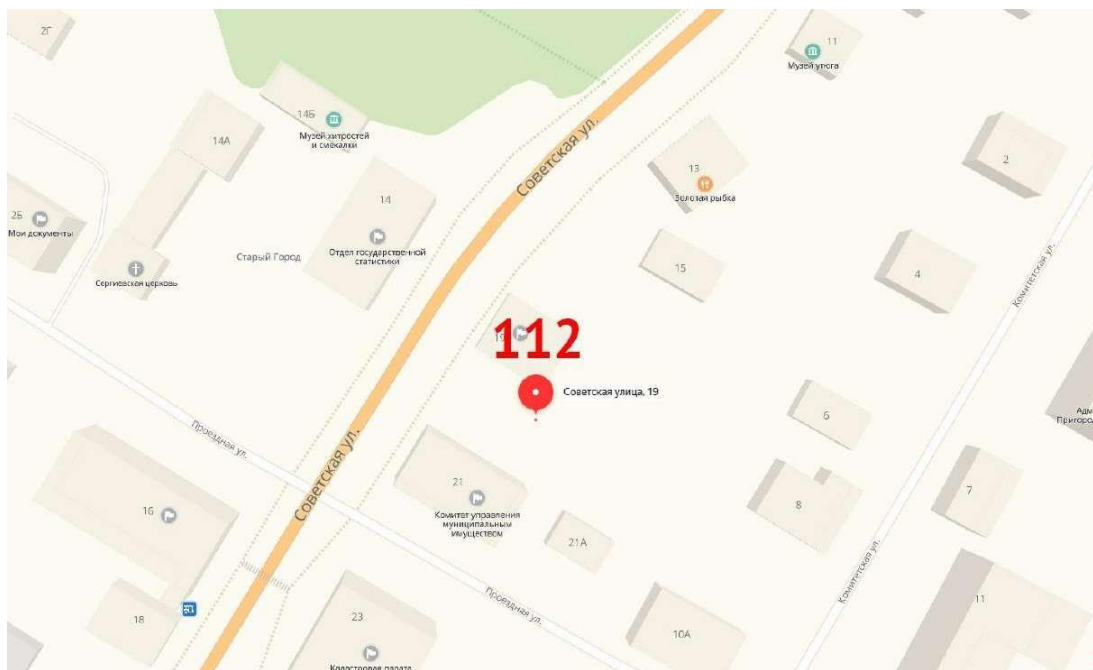


ул. Советская, 19	Стация	Лист	Листов
	Схема ТКО	112	180

План АО "Завод ЛИТ".
 Схема размещения места накопления ТКО.

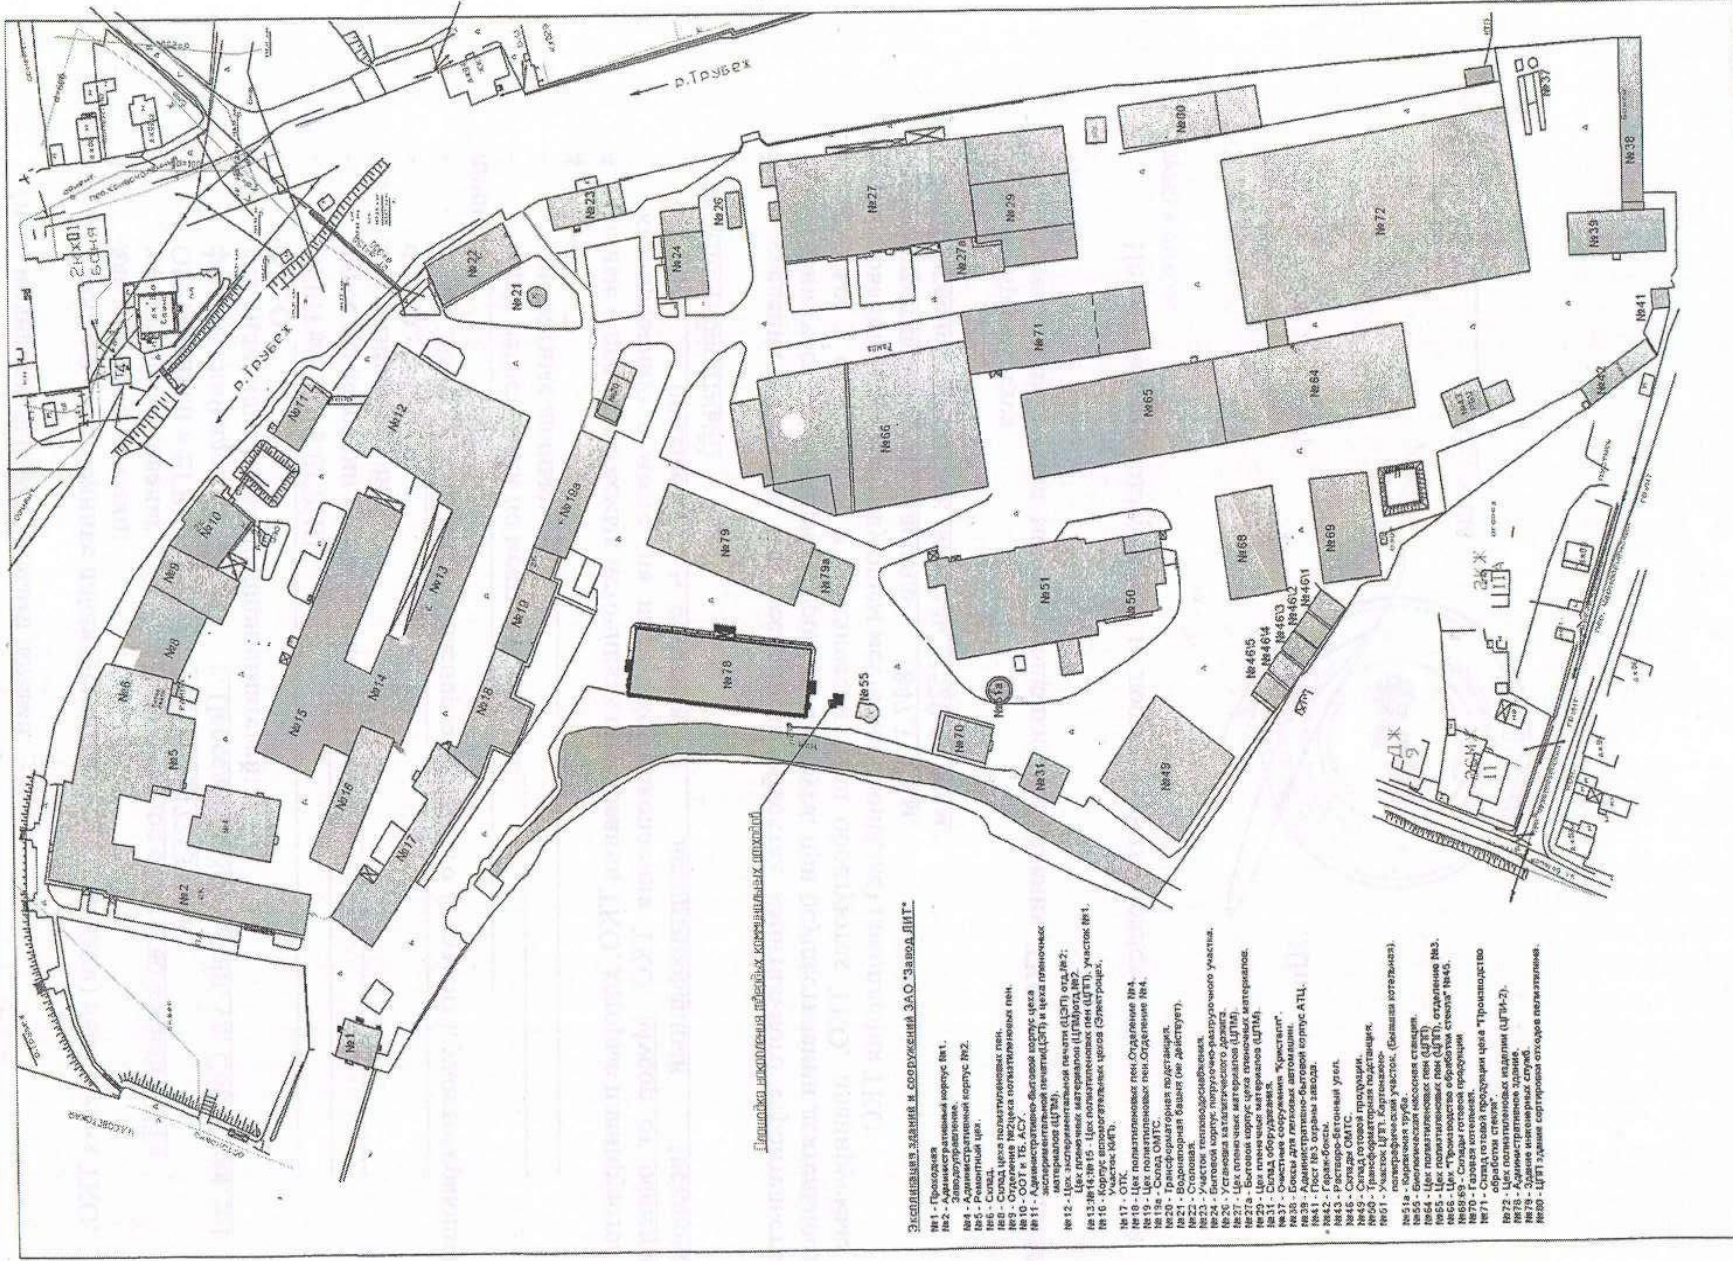

Экспликация зданий и сооружений ЗАО "Завод ЛИТ".

- №1 - Проходная
- №2 - Административный корпус №1.
- №3 - Административный корпус №2.
- №4 - Ремонтный цех.
- №5 - Склад цеха полимерных лент.
- №6 - Склад цеха полимерных лент.
- №7 - Склад цеха полимерных лент.
- №8 - Склад цеха полимерных лент.
- №9 - Склад цеха полимерных лент.
- №10 - ОТТ №15. АСХ-Борисовский корпус цеха полимерных лент.
- №11 - АСХ-Борисовский корпус цеха полимерных лент.
- №12 - Цех первичных материалов (ЦПМ) от №2.
- №13 №14 №15 - Цех полимерных лент (ЦПЛ), участок №1.
- №16 - Цех полимерных лент (ЦПЛ), участок №2.
- №17 - ОТК.
- №18 - Цех полимерных лент. Отделение №4.
- №19 - Цех полимерных лент. Отделение №4.
- №20 - Трансформаторная подстанция.
- №21 - Трансформаторная подстанция.
- №22 - Склад.
- №23 - Участок теплообогревателя.
- №24 - Участок теплообогревателя.
- №25 - Участок теплообогревателя.
- №26 - Участок теплообогревателя.
- №27 - Цех полимерных лент (ЦПЛ).
- №28 - Цех полимерных лент (ЦПЛ).
- №29 - Цех полимерных лент (ЦПЛ).
- №30 - Цех полимерных лент (ЦПЛ).
- №31 - Склад оборудования.
- №32 - Склад оборудования.
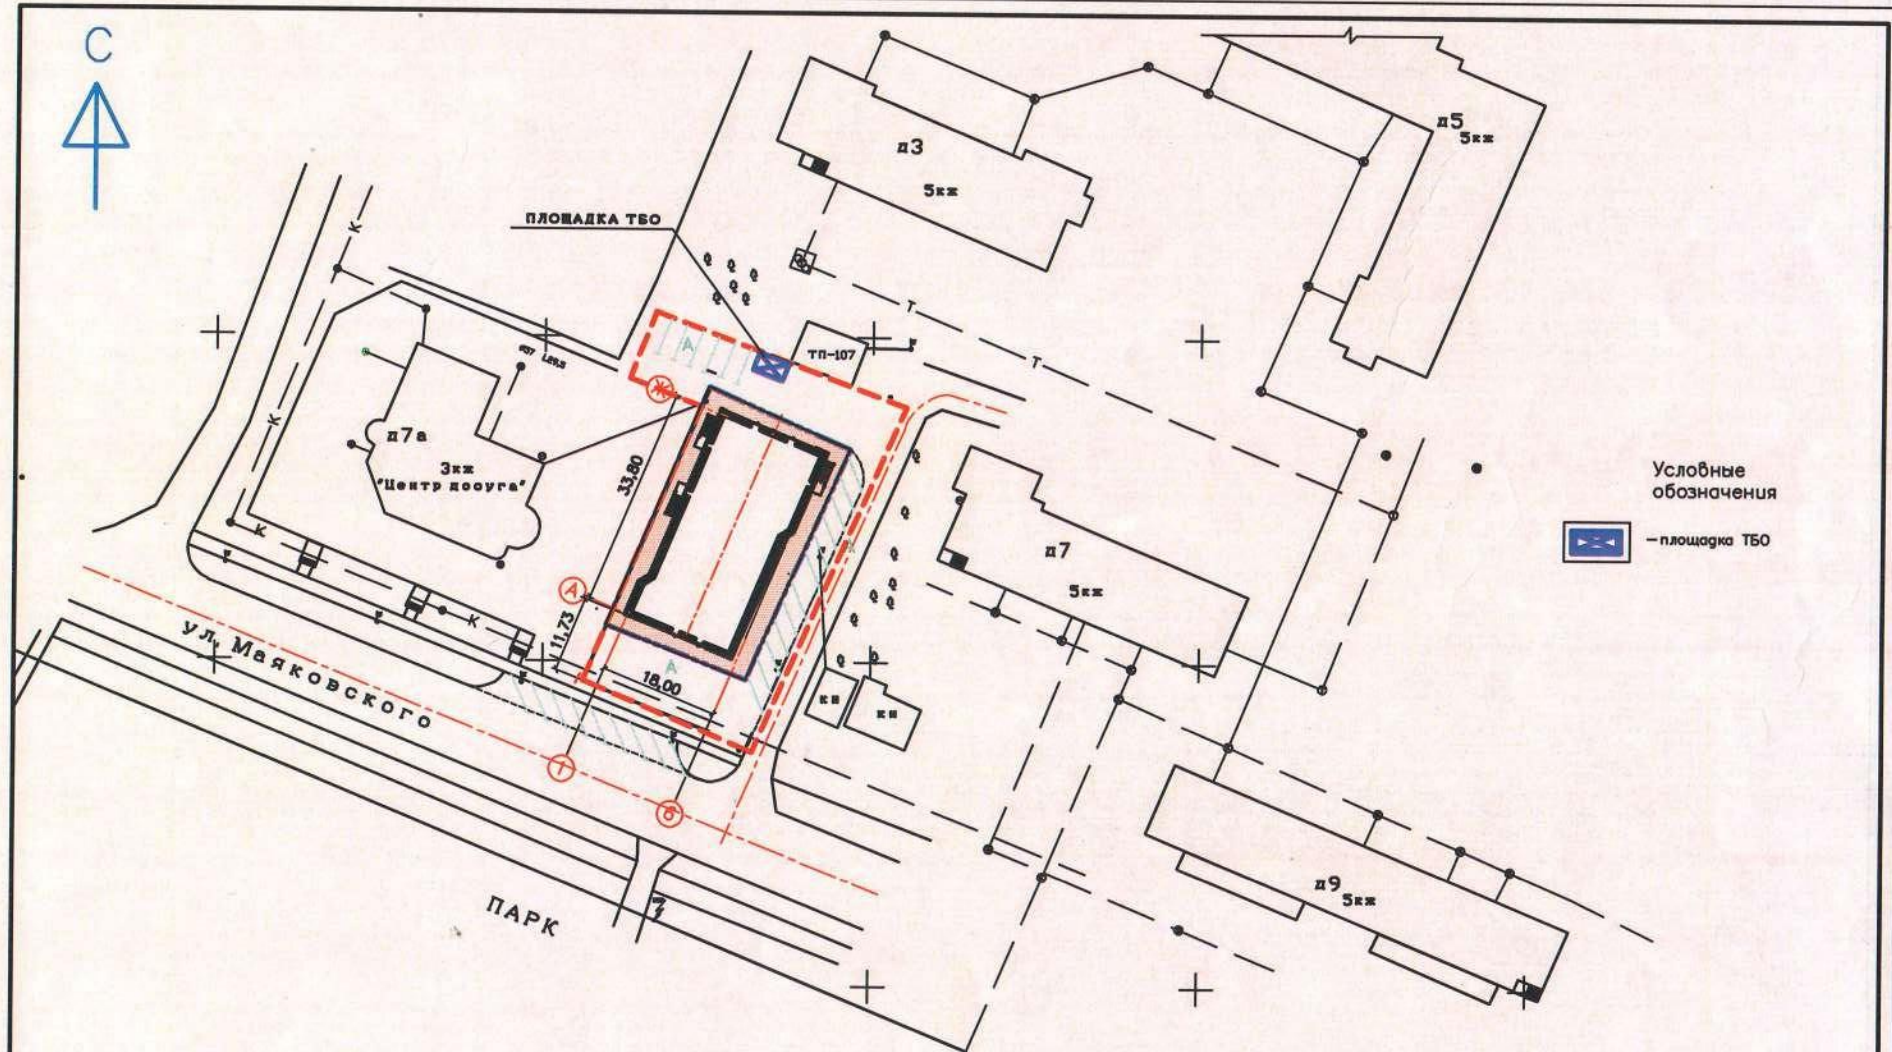

Условные обозначения



— площадка ТБО

ПЗМТЗ-3-2015-ПЗУ

г. Переславль-Залесский, ул. Маяковского, д.15


Изм.	Кол. уч.	Лист	№ док.	Подп.	Дата
Инд. предпр.		Ишкилов В.Н.		<i>[Signature]</i>	
ГИП		Готьямичев В.Н.		<i>[Signature]</i>	
Разработал		Юрьева Е.К.		<i>[Signature]</i>	
Контроль		Шадуц Е.К.		<i>[Signature]</i>	

Здание магазина


Стадия	Лист	Листов
П		

Схема размещения площадки ТБО

ИП Ишкилов В.Н.
"Проектное бюро Ишкилова"

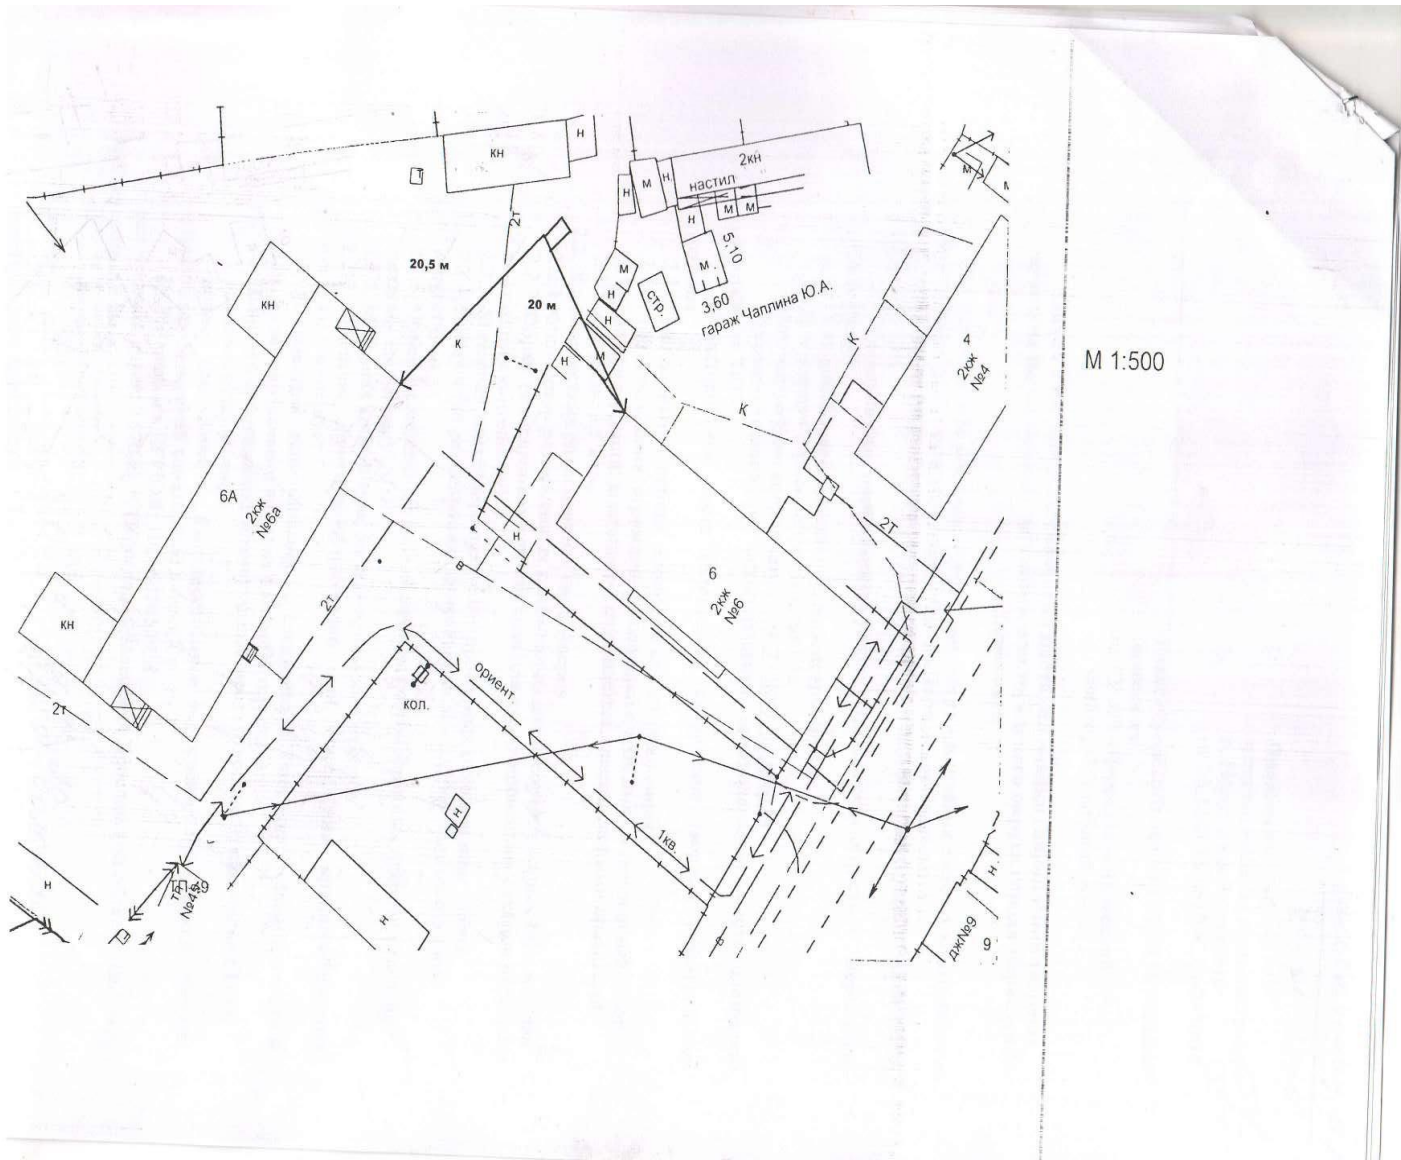

М 1:500

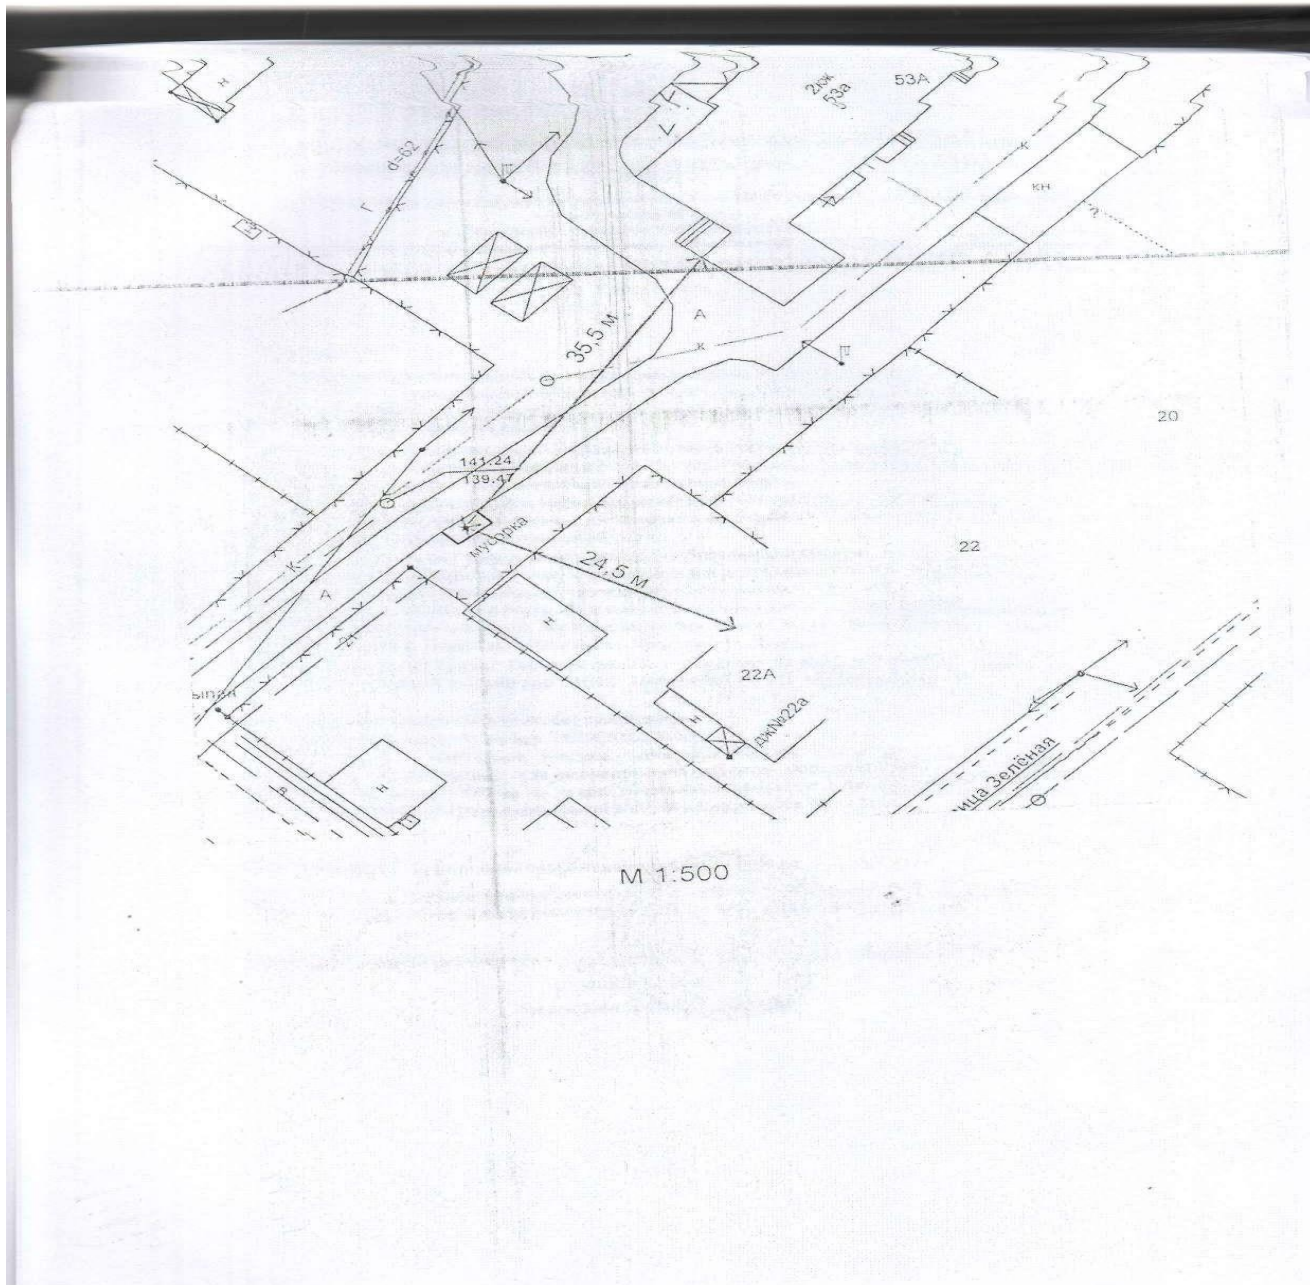


кадастровая карта Ярославской области 2020 года

<https://egrp365.ru/map/?kadnum=76:18:010807:144&re>

Россия (map) → Ярославская область

Публичная кадастровая карта Ярославской области на 17.12.2019

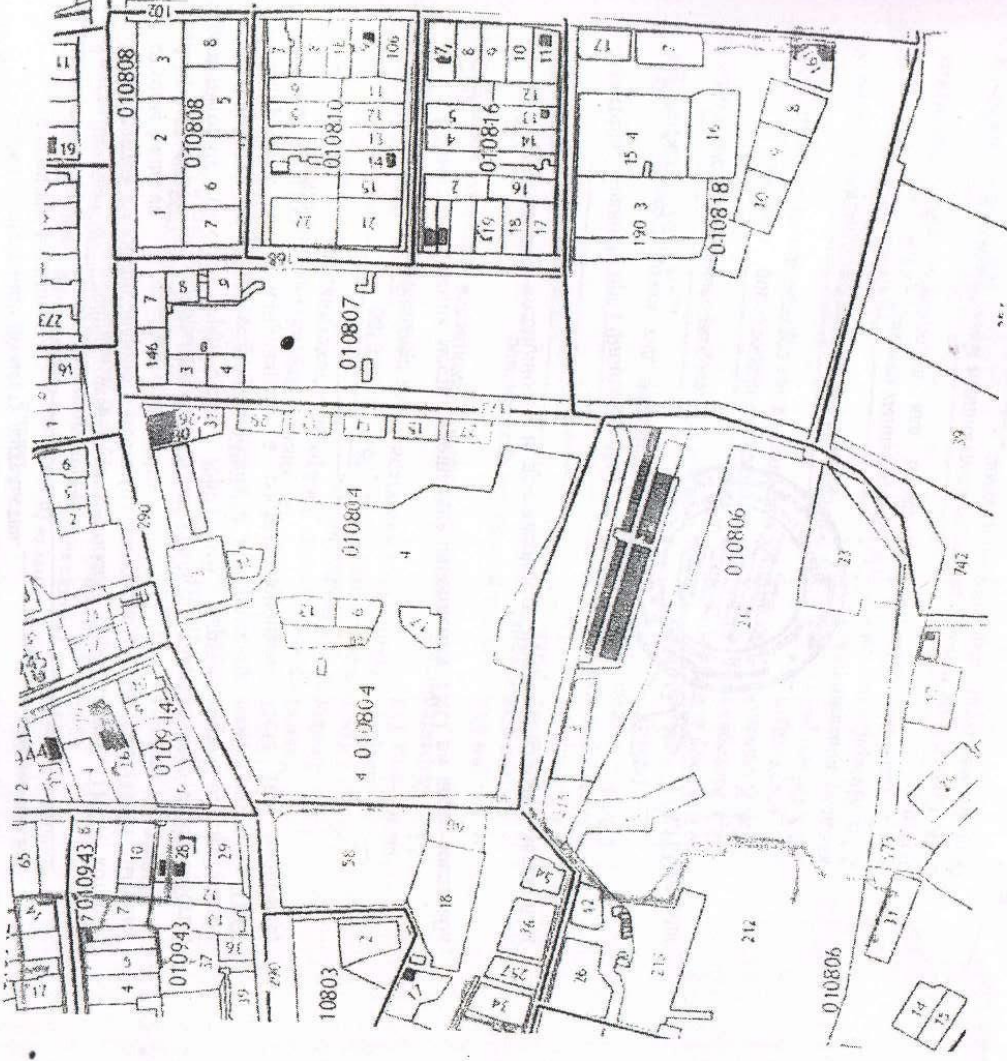

<https://egrp365.ru/map/?kadnum=76:18:010807:144&ref=bq?x=56.73773223535237&y=38.87645244598389&zoom=16&layer=2>

Распечатано с сайта egrp365.ru

© Публичная кадастровая карта (<https://pkk5.gosreestr.ru>)

© Яндекс. <https://yandex.ru/maps/?origin=sapi&ll=38.876452,56.737732&z=16&is=1>
Услуги использования https://yandex.ru/legal/maps_terms_of_use/?lang=ru

17.12.2019.12

М 1:500



Вручен СВ/ЕВ

*Иванов Сергей
генеральный директор ООО
'ИНТЕРТАК 2001'*

забор из профлиста

*ООО 'Интертак' - парк
производства
карты*

*склад
ООО 'Интертак 2001'*

Склад
ООО "ИНТЕРТАК 2001"

*ООО 'Увикон' сервис
(аренда)
здания*


забор из профлиста

*Бетонная
подставка
под установку
машин*

*проход
охраны*

забор из профлиста


ЗАБОР

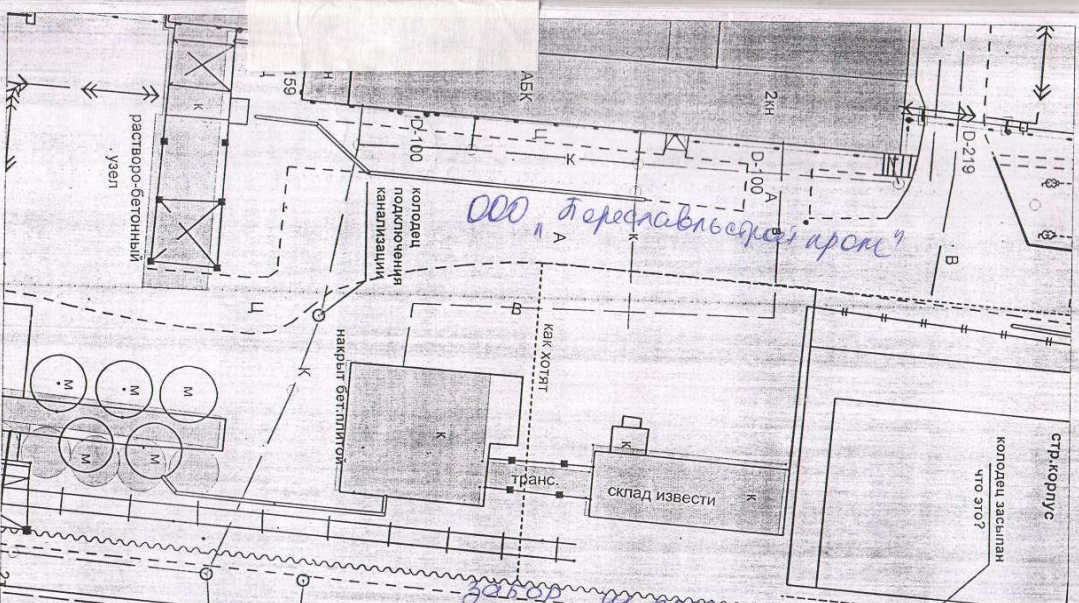


ООО 'Ярославльсервиспром'

*забор из профлиста
асфальтовая дорога*

забор

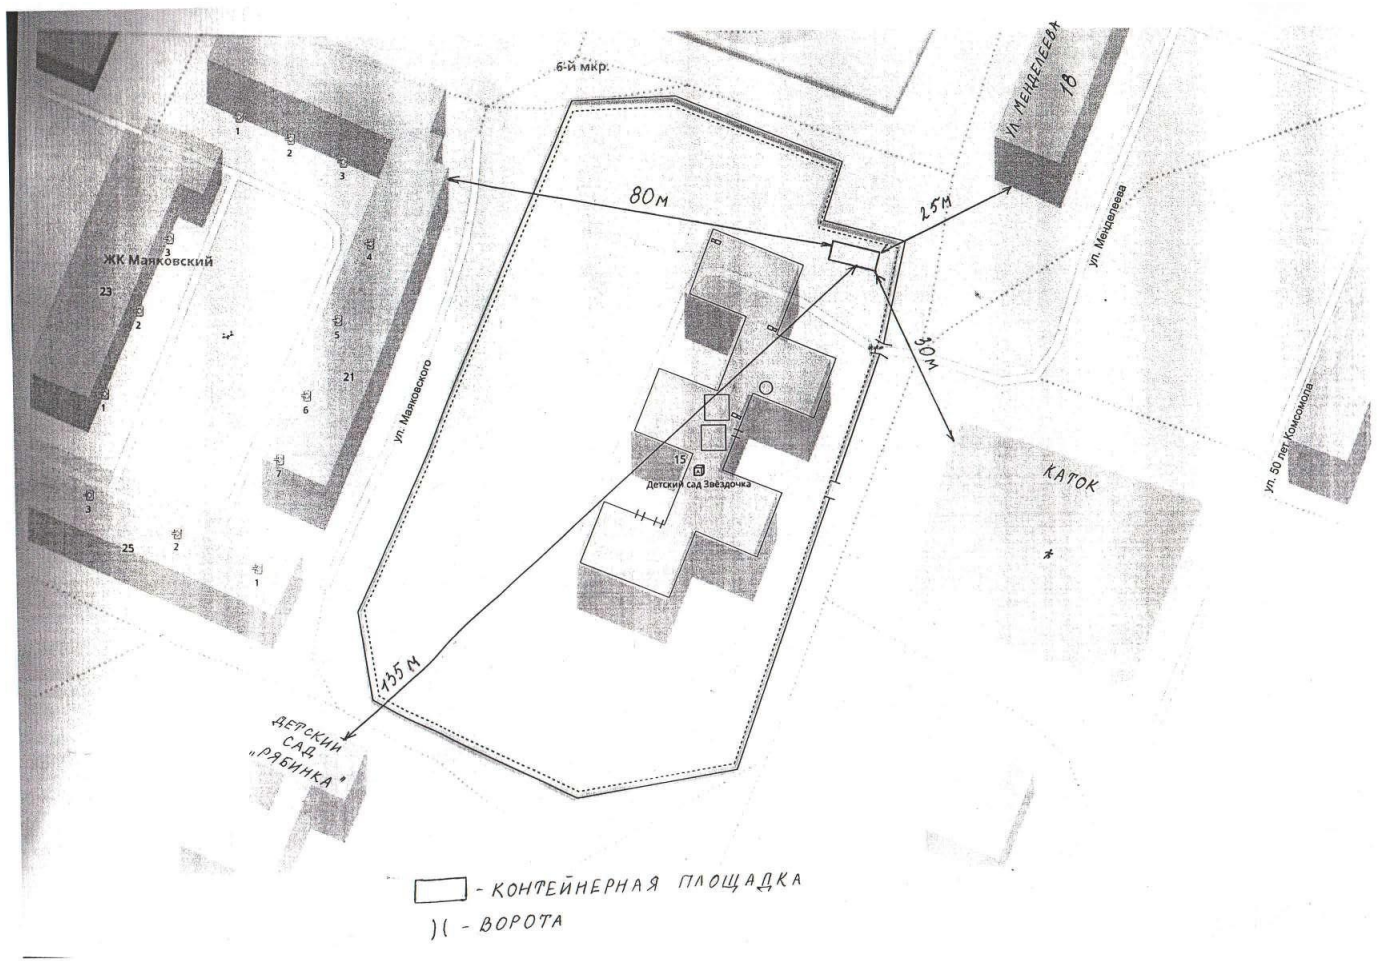



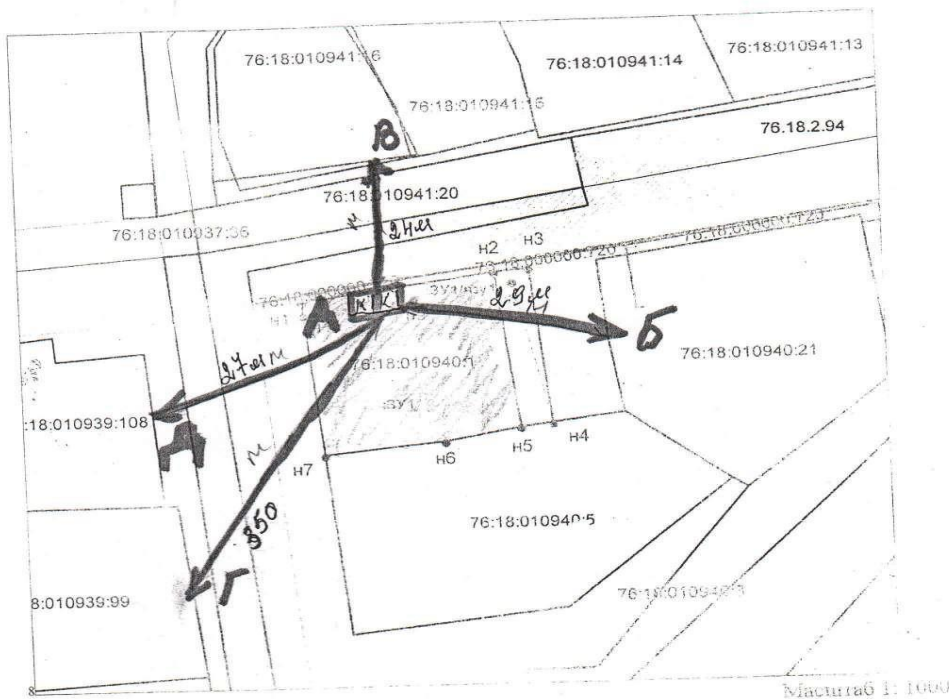


Условные обозначения:
 — граница образуемого земельного участка
 • n1 — обозначение характерной точки границы земельного участка


наименование: *Тусова*

Расстояние от перекрестка до центра дачи

- от А до В — 24 м.
- от А до Д — 24 м.
- от А до Г — 350 м.
- от А до Б — 29 м.

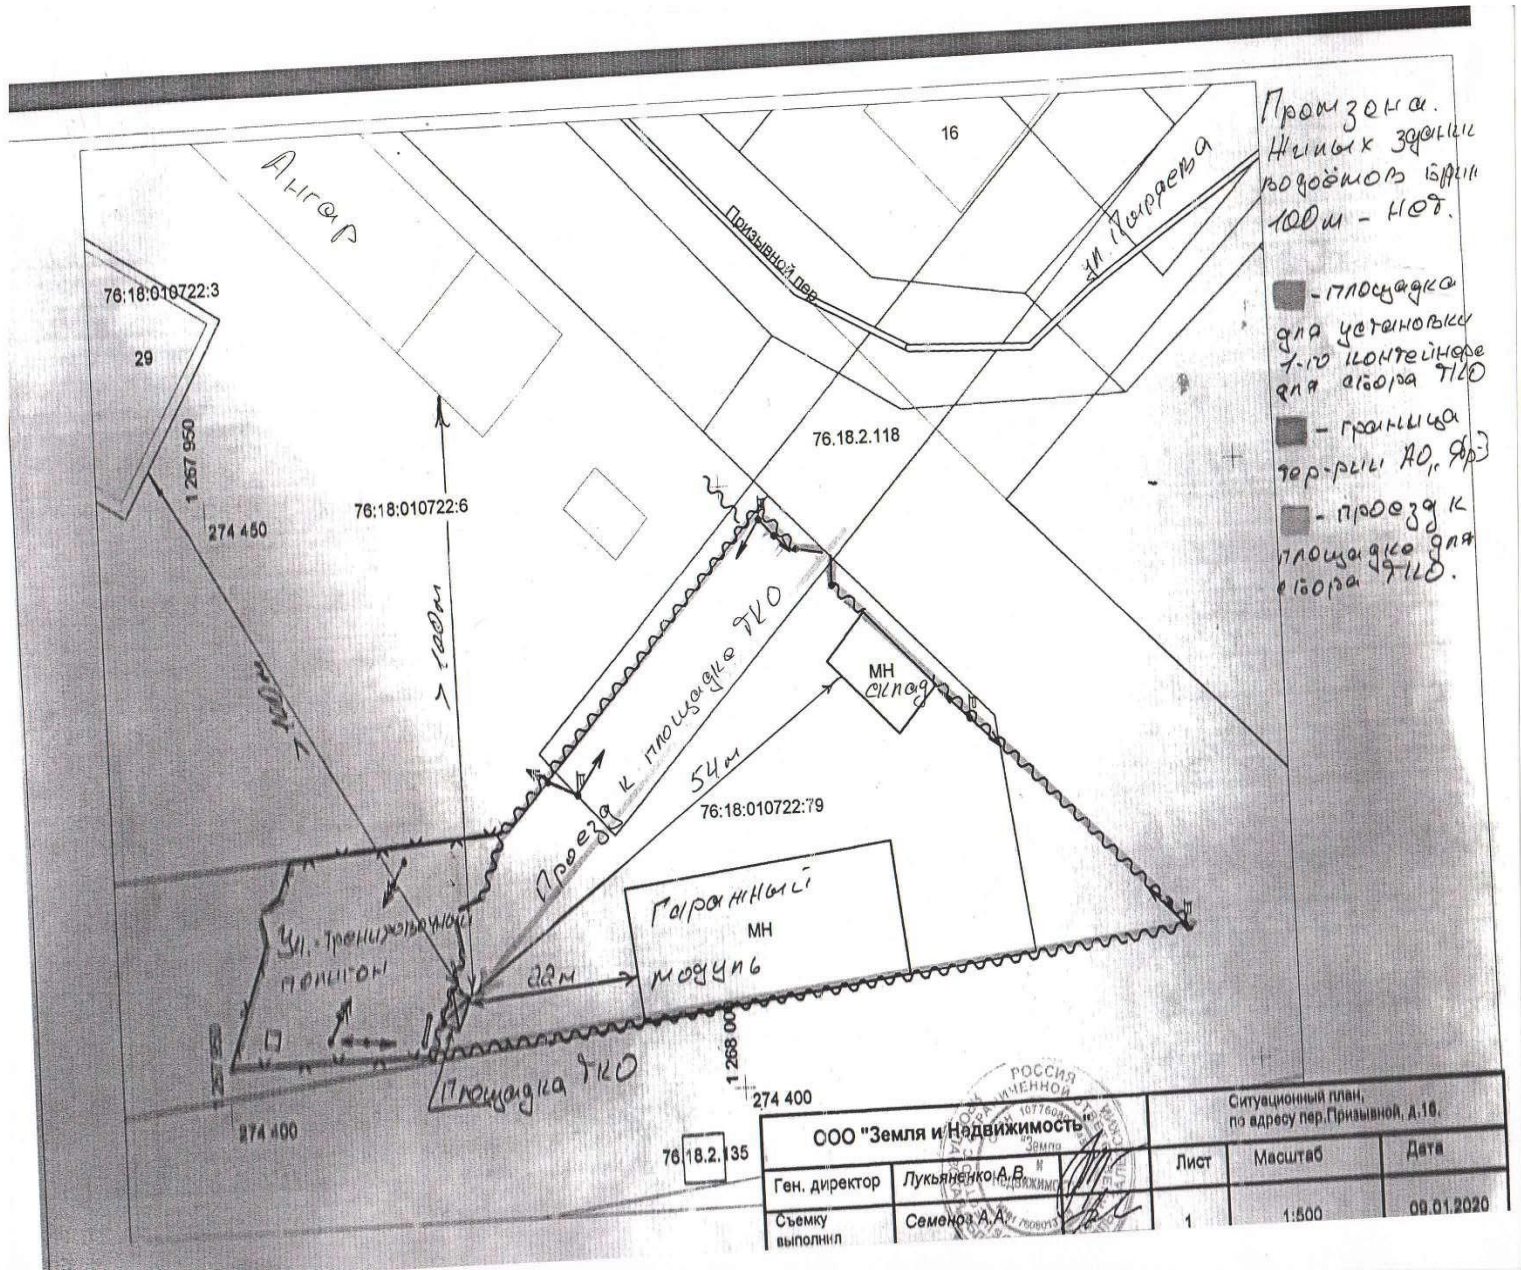

ООО "Земля и Недвижимость"		Ситуационный план, по адресу пер. Призывной, д. 16.		
Ген. директор	Лукьяненко А.В.	Лист	Масштаб	Дата
Съемку выполнил	Семенов А.А.	1	1:500	09.01.2020

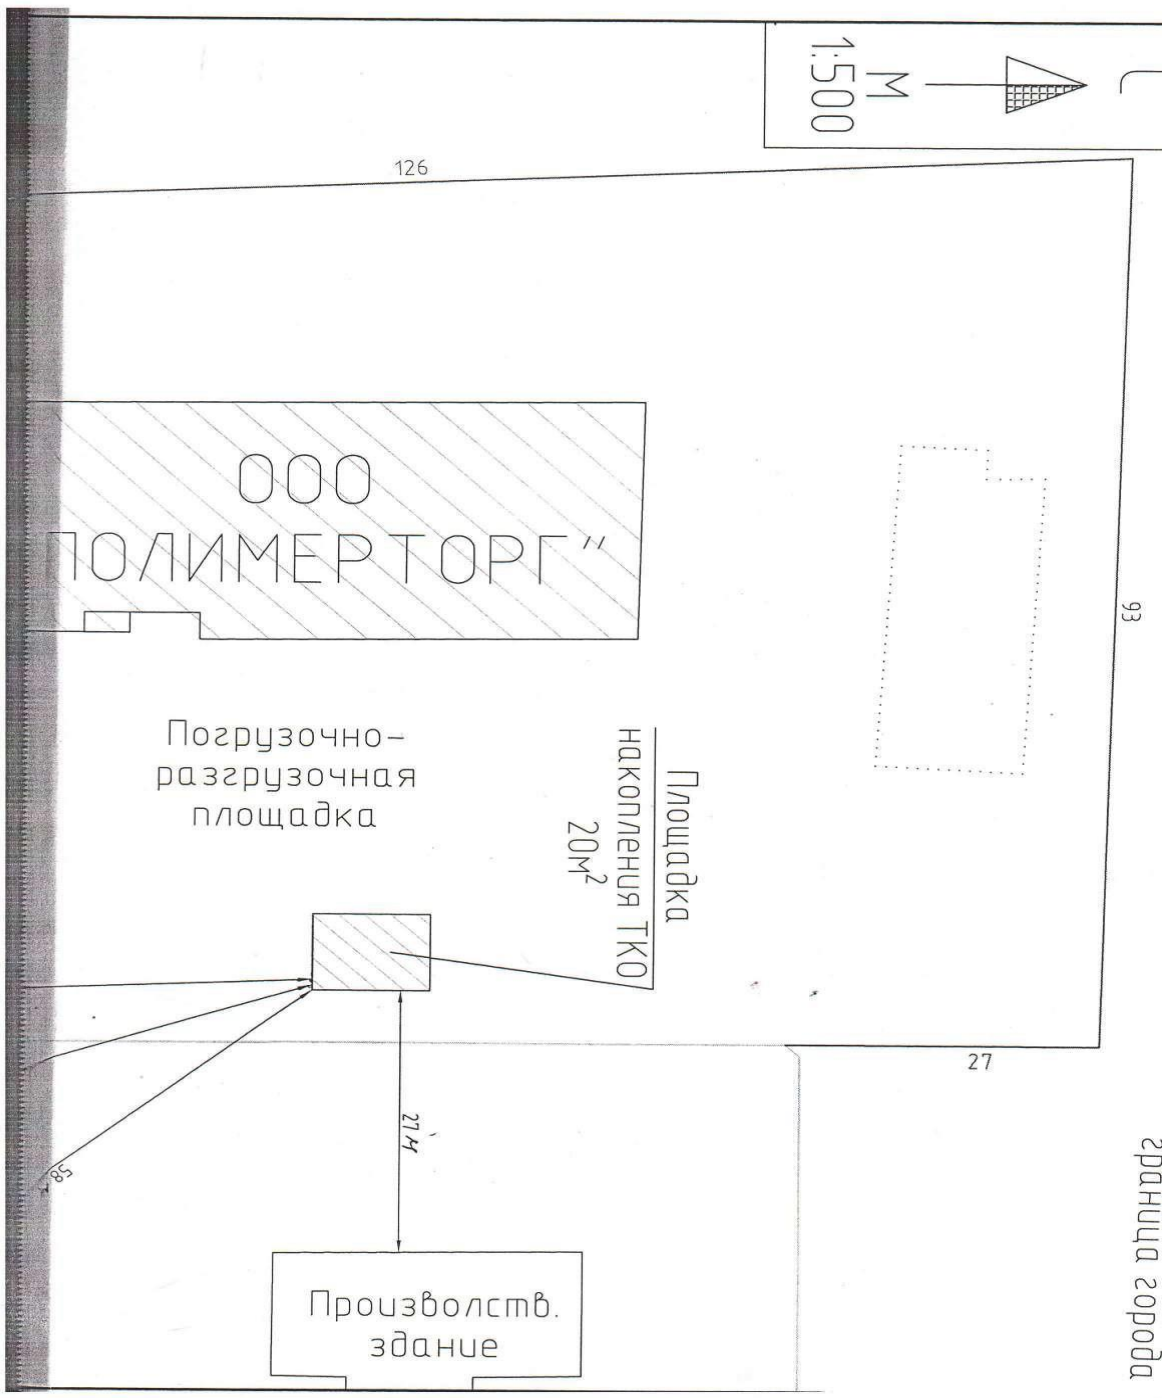

1:500

М

126

93

ООО
ПОЛИМЕР ТОРГ

Погрузочно-
разгрузочная
площадка

Площадка
накопления ТКО
20м²

27


Произволств.
здание

27м

58

граница города


Ситуационный план расположения
контейнерной площадки

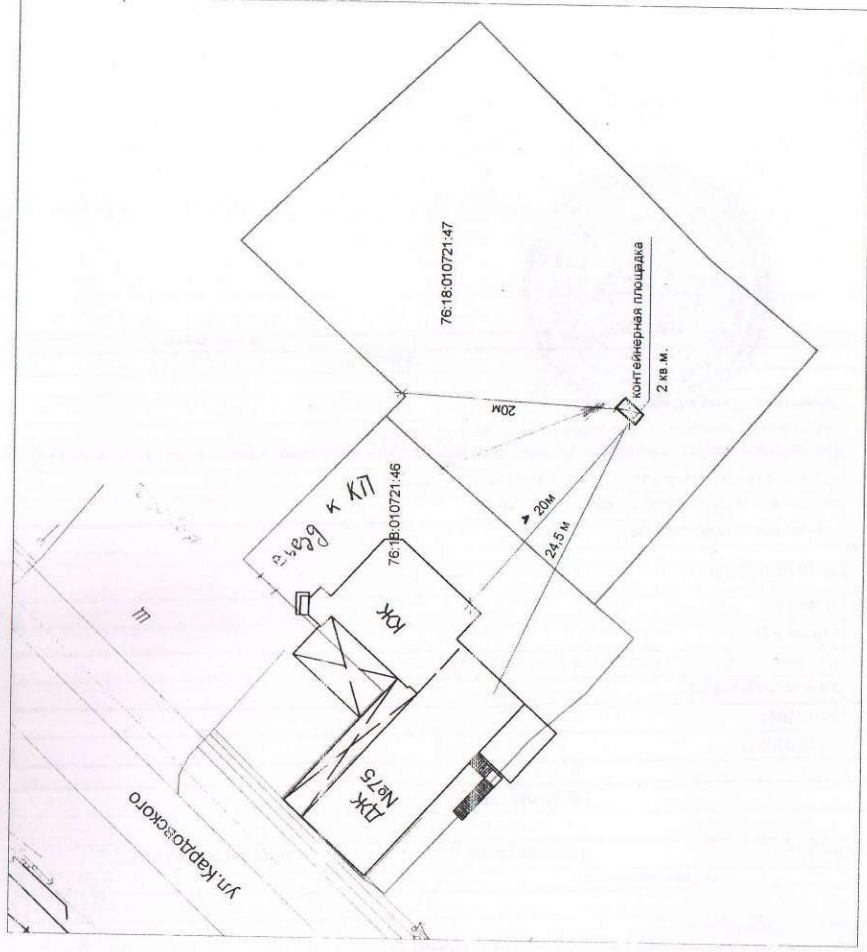

ООО «Земли» АДРЕС: МОСКВА
ПЛОЩАДЬ: 200 КВ. М.
17.05.2010



Схема расположения контейнера для отходов

наземном участке по адресу:
Ярославская область, г.Переславль-Залесский, ул.Кардовского, 70

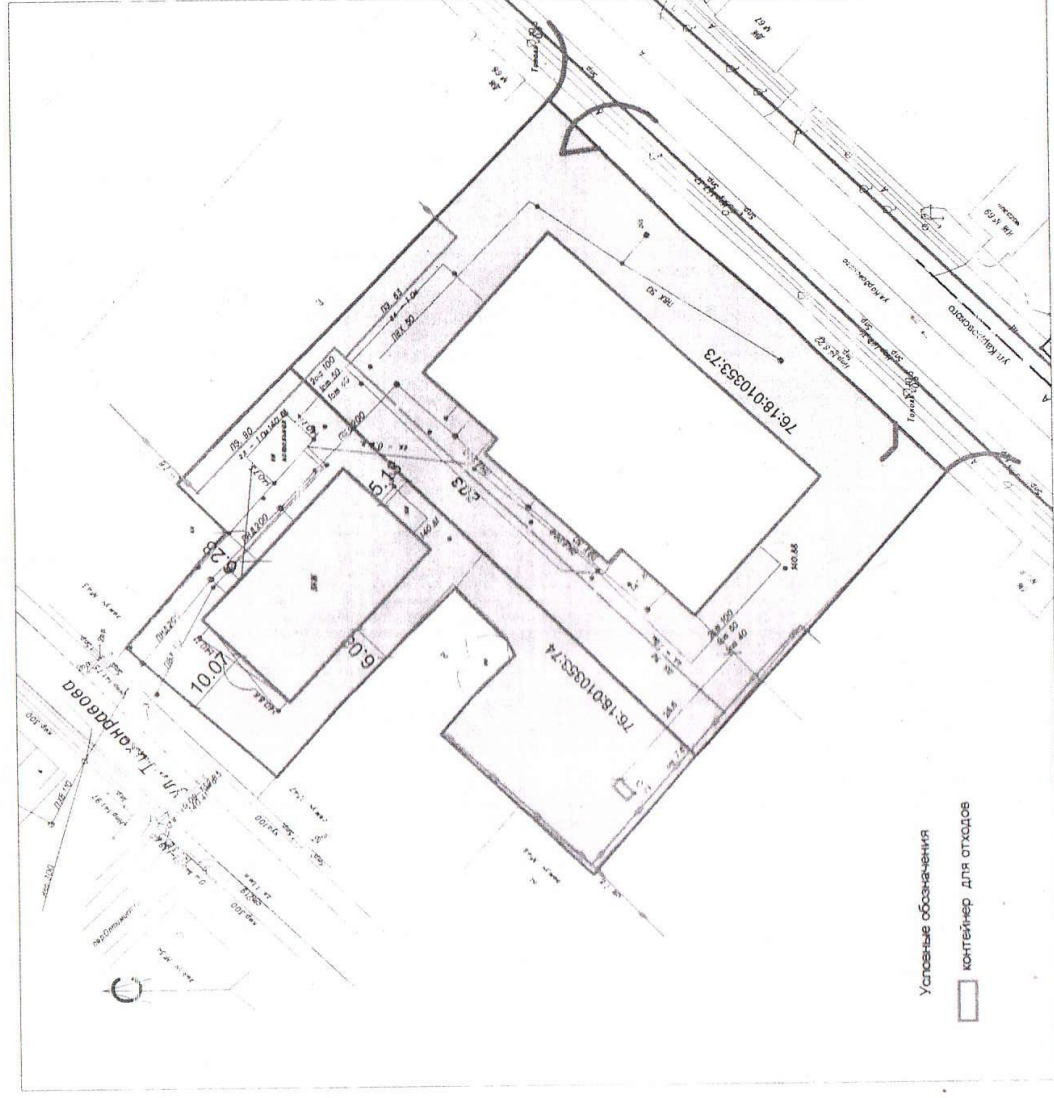



Масштаб 1:1000

№ п/п	Данные о нахождении мест (площадок) накопления ТКО			Данные о технических характеристиках мест (площадок) накопления твердых коммунальных отходов						Данные о собственниках мест (площадок) накопления твердых коммунальных отходов	Данные об источниках образования твердых коммунальных отходов, которые складировются в местах (на площадках) накопления твердых коммунальных отходов	Примечание
	Адрес	Координаты		Покрытие	Ограждение	Крыша	Площадь	Кол-во контейнеров	Объем размещенных контейнеров			
		Широта	Долгота									
131-1	ул. Кардовского, д.27-А	56.727321	38.841000	асфальт	кирпич	тент	5	1	8	ЗАО "Швейная фабрика", ЕГРЮЛ 1027601055570, Ярославская обл, г Переславль-Залесский, ул. Кардовского, д 27-А	ЗАО "Швейная фабрика"	

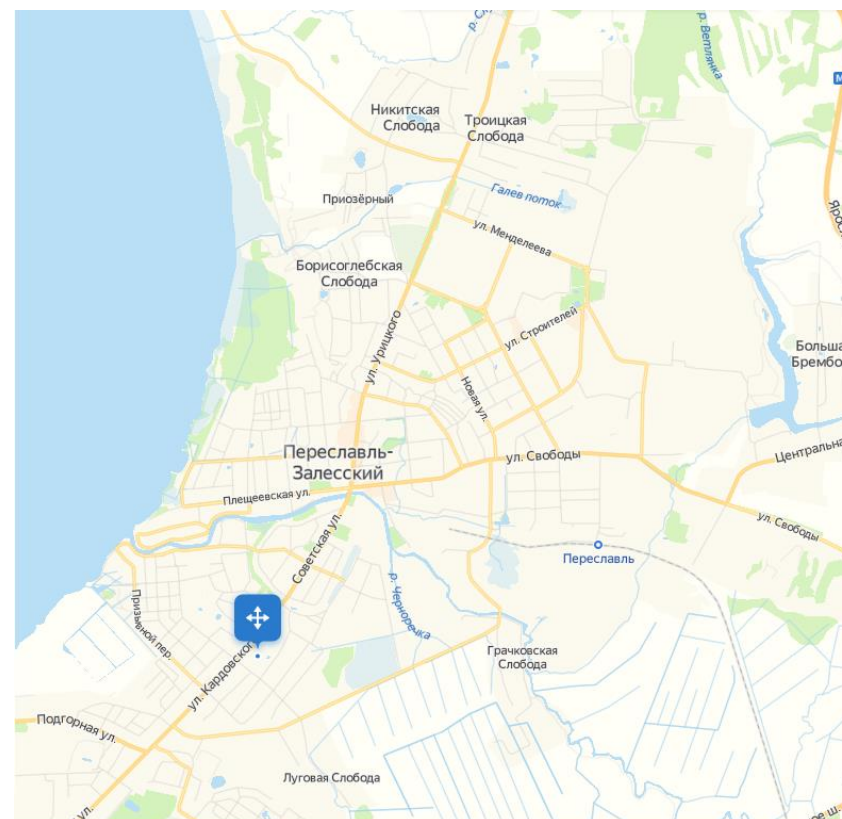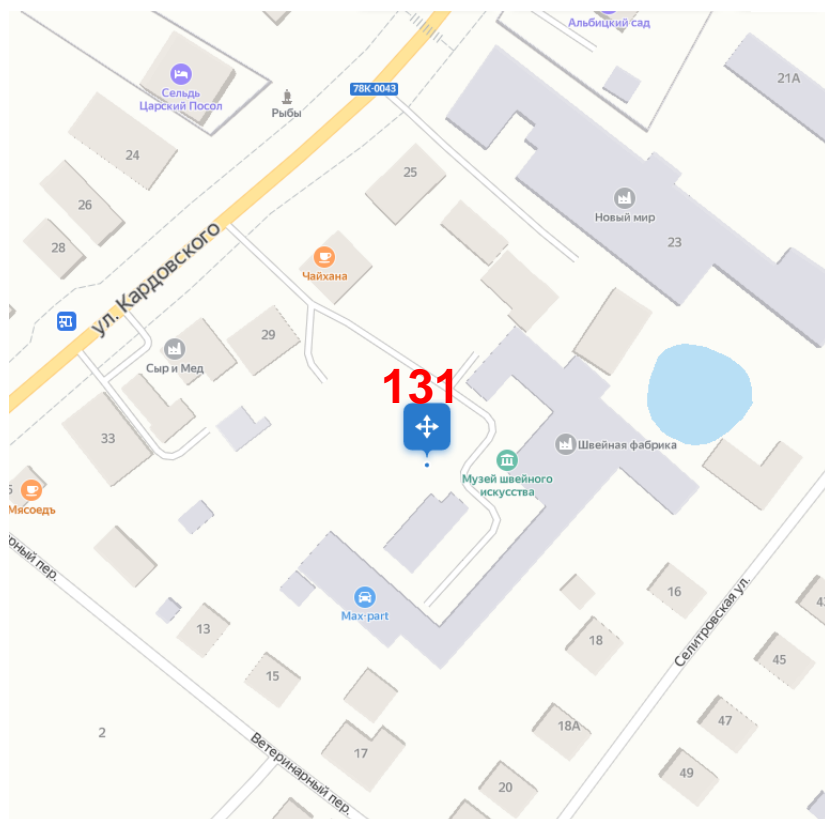



ул. Кардовского, 27-А	Стация	Лист	Листов
	Схема ТКО	131	180

№ п/п	Данные о нахождении мест (площадок) накопления ТКО			Данные о технических характеристиках мест (площадок) накопления твердых коммунальных отходов						Данные о собственниках мест (площадок) накопления твердых коммунальных отходов	Данные об источниках образования твердых коммунальных отходов, которые складываются в местах (на площадках) накопления твердых коммунальных отходов	Примечание
	Адрес	Координаты		Покрытие	Ограждение	Крыша	Площадь	Кол-во контейнеров	Объем размещенных контейнеров			
		Широта	Долгота									
132-1	ул. Свободы, д.95	56.742513	38.882284	бетон	шифер	шифер	30	1	1,1	ООО "Автотема", ЕГРЮЛ 1027601053039, Ярославская обл, г Переславль-Залесский, ул. Свободы, д 95	ООО "Автотема", ООО "Компания Семейные ценности"	

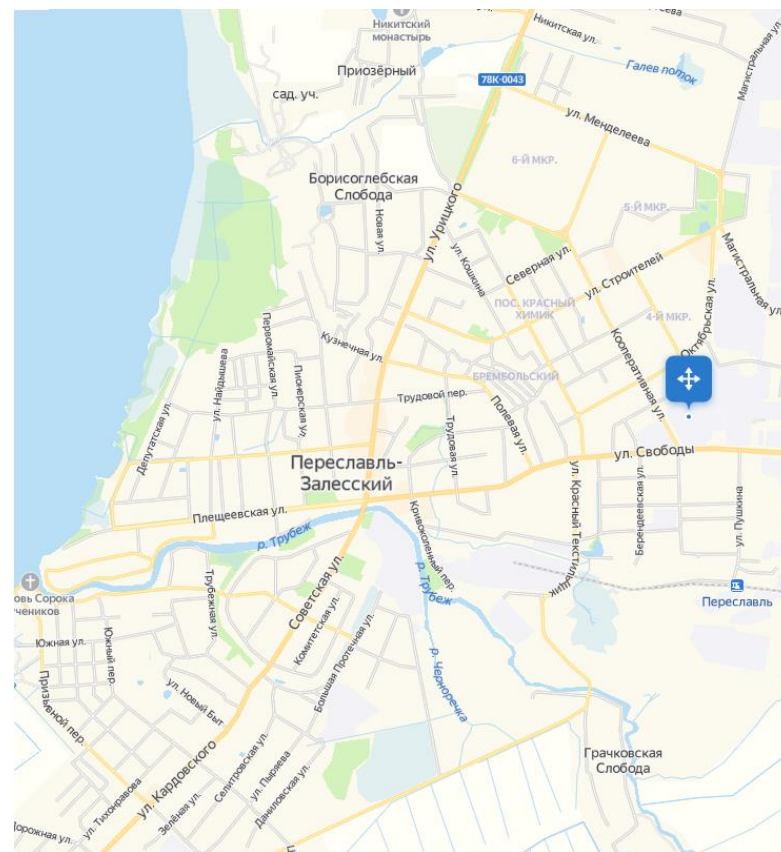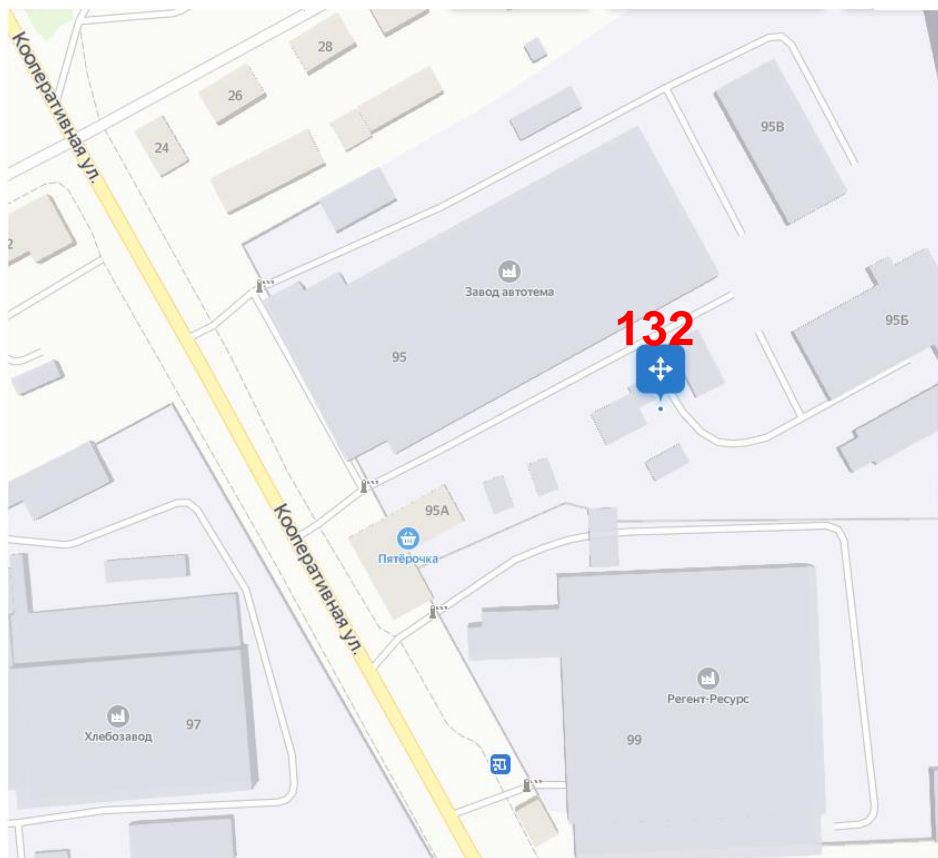



ул. Свободы, 95	Стадия	Лист	Листов
	Схема ТКО	132	180

№ п/п	Данные о нахождении мест (площадок) накопления ТКО			Данные о технических характеристиках мест (площадок) накопления твердых коммунальных отходов						Данные о собственниках мест (площадок) накопления твердых коммунальных отходов	Данные об источниках образования твердых коммунальных отходов, которые складируются в местах (на площадках) накопления твердых коммунальных отходов	Примечание
	Адрес	Координаты		Покрытие	Ограждение	Крыша	Площадь	Кол-во контейнеров	Объем размещенных контейнеров			
Широта		Долгота										
133-1	ул. Магистральная, д.2	56.741451	38.892534	бетон	металлопрофиль	металл	3	2	0,8	ООО "Авангард", ЕГРЮЛ 1127608000497, Ярославская обл, г Переславль-Залесский, ул. Магистральная, д 2	ООО "Авангард"	

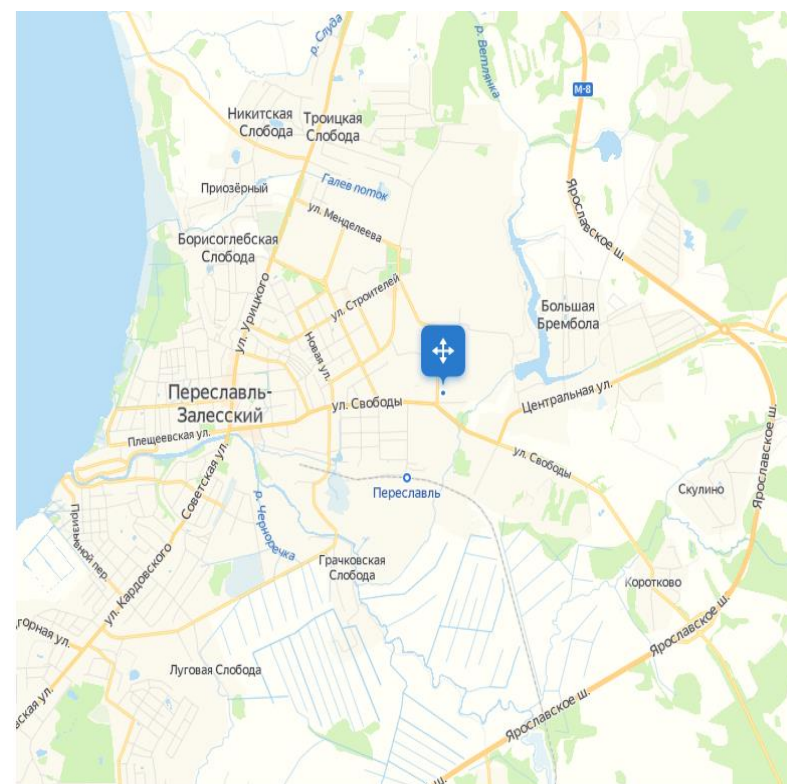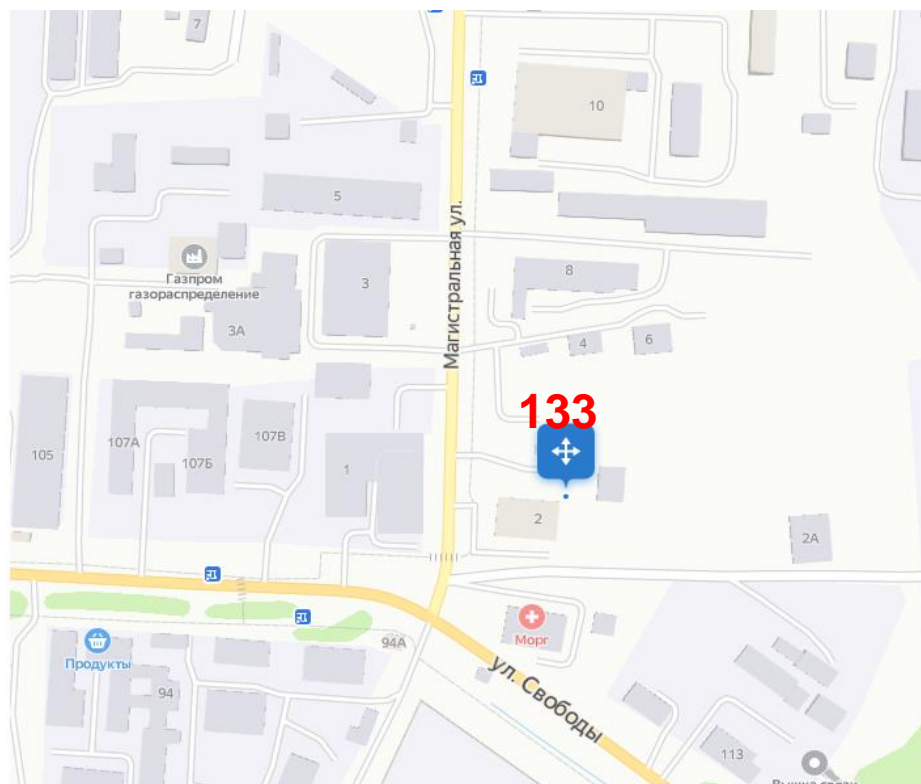



ул. Магистральная, 2	Стадия	Лист	Листов
	Схема ТКО	133	180

№ п/п	Данные о нахождении мест (площадок) накопления ТКО			Данные о технических характеристиках мест (площадок) накопления твердых коммунальных отходов						Данные о собственниках мест (площадок) накопления твердых коммунальных отходов	Данные об источниках образования твердых коммунальных отходов, которые складываются в местах (на площадках) накопления твердых коммунальных отходов	Примечание
	Адрес	Координаты		Покрытие	Ограждение	Крыша	Площадь	Кол-во контейнеров	Объем размещенных контейнеров			
Широта		Долгота										
134-1	ул. Большая Протечная возле д.51	56.728345	38.853407	бетон	металл	металл	1,5	1	0,8	ИП "Шангиной Е.А.", ЕГРИП 304760816200047, Ярославская обл, г Переславль-Залесский, ул. Селитровская, д 1а	ИП "Шангиной Е.А."	

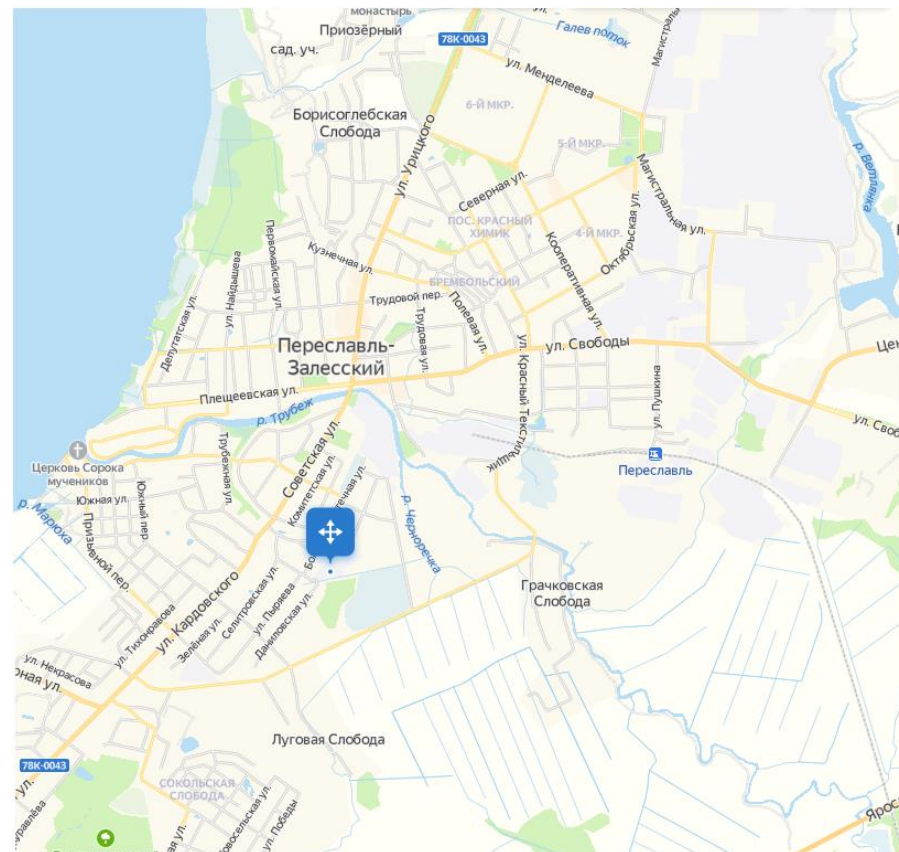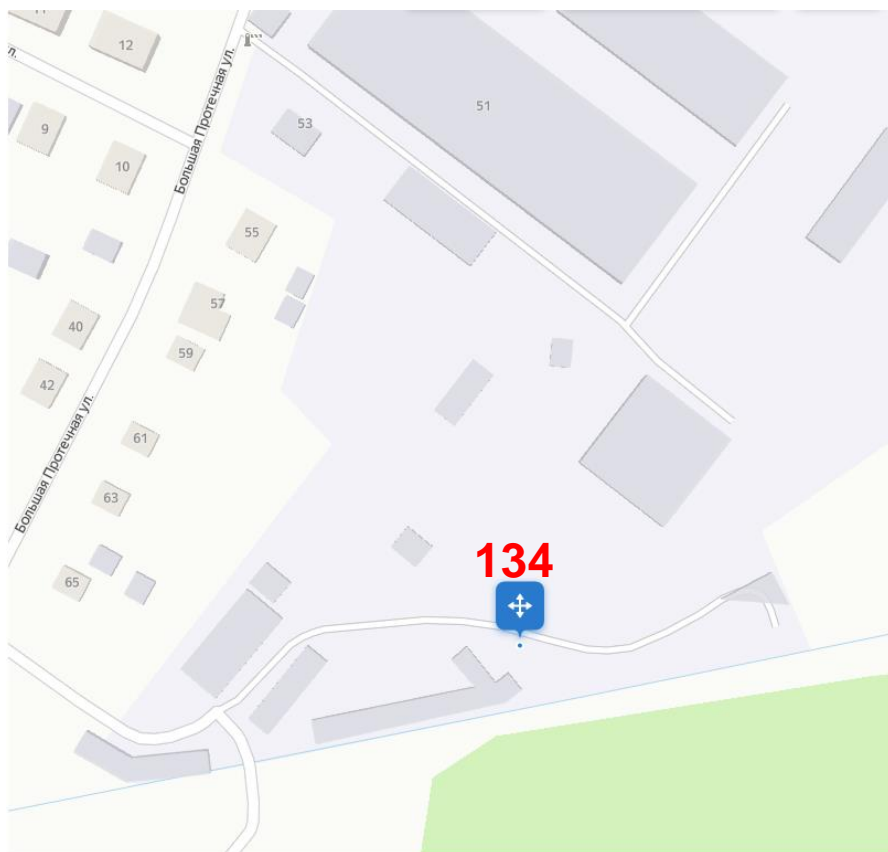


ул. Селитровская, 1а	Стадия	Лист	Листов
	Схема ТКО	134	180

№ п/п	Данные о нахождении мест (площадок) накопления ТКО			Данные о технических характеристиках мест (площадок) накопления твердых коммунальных отходов						Данные о собственниках мест (площадок) накопления твердых коммунальных отходов	Данные об источниках образования твердых коммунальных отходов, которые складируются в местах (на площадках) накопления твердых коммунальных отходов	Примечание
	Адрес	Координаты		Покрытие	Ограждение	Крыша	Площадь	Кол-во контейнеров	Объем размещенных контейнеров			
		Широта	Долгота									
135-1	пл. Менделеева, д.2 корп. 150	56.7493	38.8899	бетон	профлист	профлист	8	1	1,1	АО "Переславль-Табак", ЕГРЮЛ 1146195002030, Ярославская обл, г Переславль-Залесский, пл.Менделеева, д 2, корп 150	АО "Переславль-Табак"	

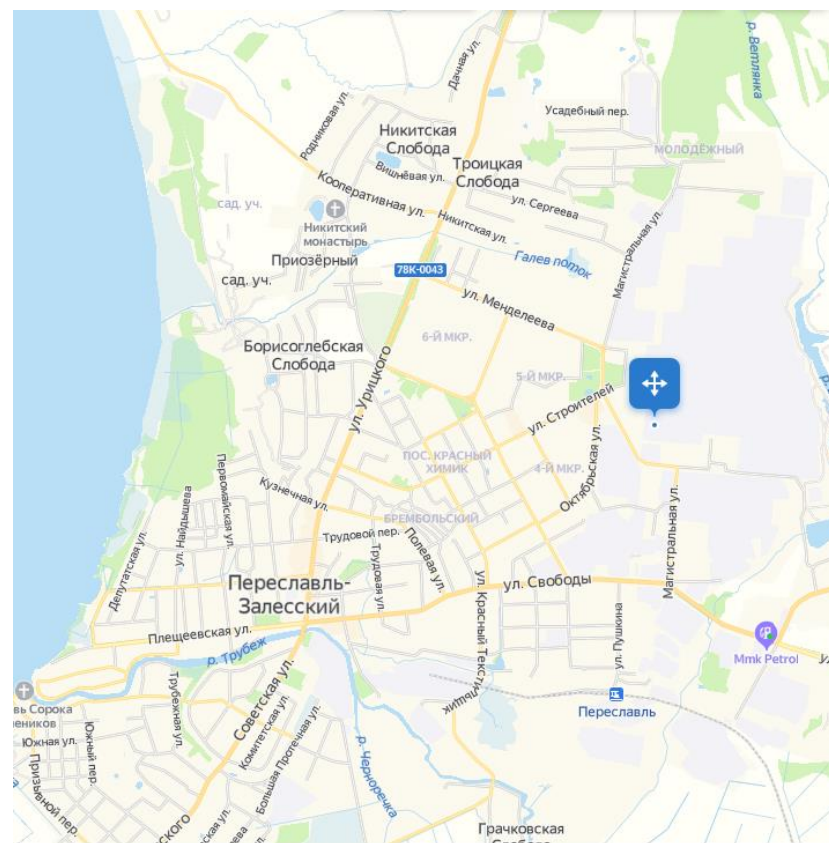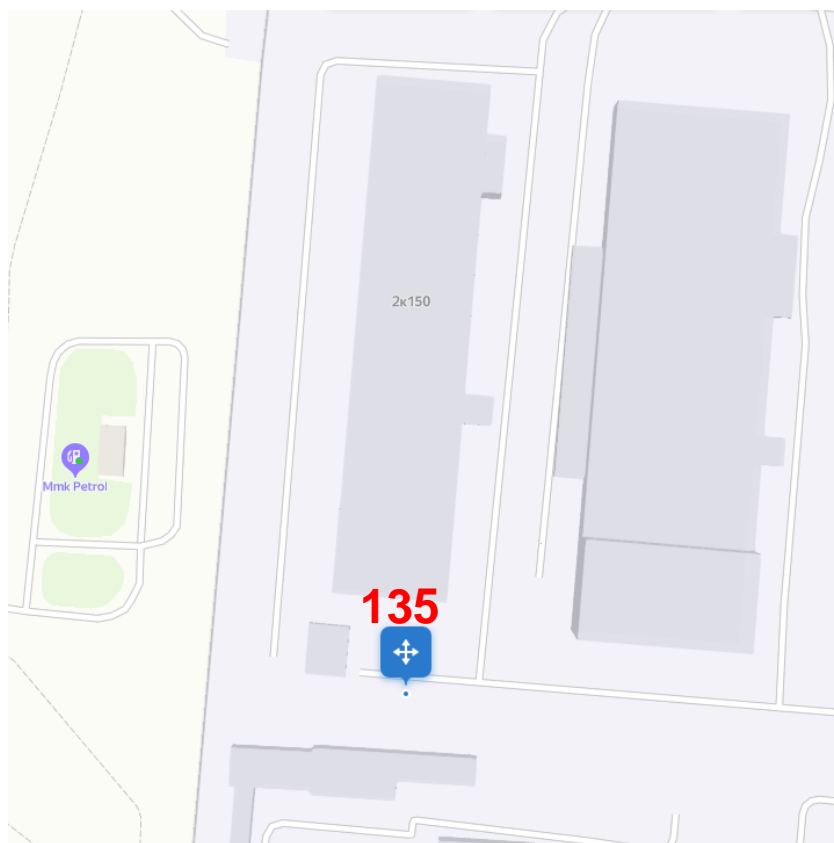



пл. Менделеева, 2, корп 150	Стадия	Лист	Листов
	Схема ТКО	135	180

№ п/п	Данные о нахождении мест (площадок) накопления ТКО			Данные о технических характеристиках мест (площадок) накопления твердых коммунальных отходов						Данные о собственниках мест (площадок) накопления твердых коммунальных отходов	Данные об источниках образования твердых коммунальных отходов, которые складываются в места (на площадках) накопления твердых коммунальных отходов	Примечание
	Адрес	Координаты		Покрытие	Ограждение	Крыша	Площадь	Кол-во контейнеров	Объем размещенных контейнеров			
		Широта	Долгота									
136-1	ул. Магистральная, д.10А	56.7435	38.8961	бетон	сетка	металл	3	2	0,75	ООО "Интех", ЕГРЮЛ 1057601301020, Ярославская обл, г Переславль-Залесский, ул.Магистральная, д 10А	ООО "Интех" ООО «Биосфера» ООО НПП «Сфера-С»	

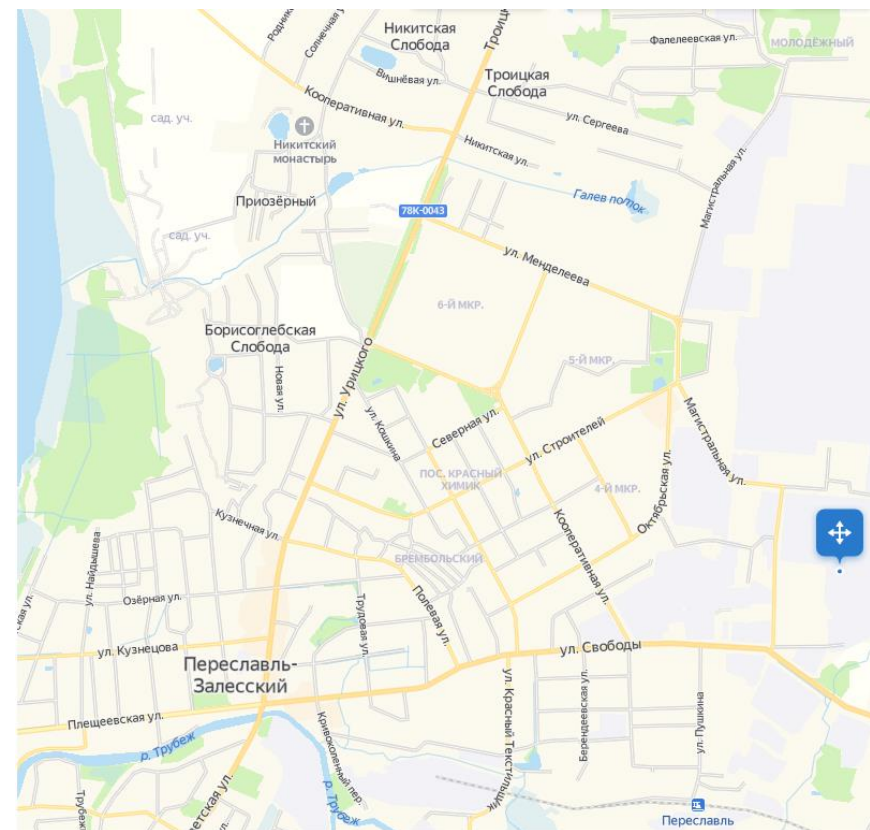



ул. Магистральная, 10А	Стадия	Лист	Листов
	Схема ТКО	136	180

№ п/п	Данные о нахождении мест (площадок) накопления ТКО			Данные о технических характеристиках мест (площадок) накопления твердых коммунальных отходов						Данные о собственниках мест (площадок) накопления твердых коммунальных отходов	Данные об источниках образования твердых коммунальных отходов, которые складываются в местах (на площадках) накопления твердых коммунальных отходов	Примечание
	Адрес	Координаты		Покрытие	Ограждение	Крыша	Площадь	Кол-во контейнеров	Объем размещенных контейнеров			
		Широта	Долгота									
137-1	пл. Менделеева, д.2 корп. 39А	56.750376	38.897985	бетон	профнастил	профнастил	48	1	1	ООО "Мид", ЕГРЮЛ 1097608001589, Ярославская обл, г Переславль-Залесский, пл.Менделеева, д 2, корп 39А	ООО "Мид" ИП "Макаров П.В."	

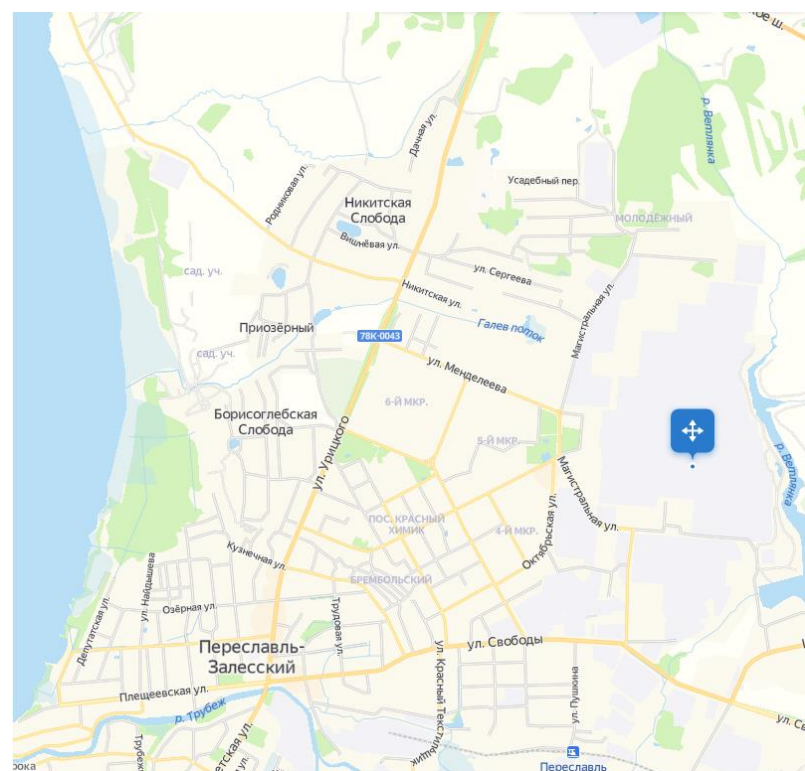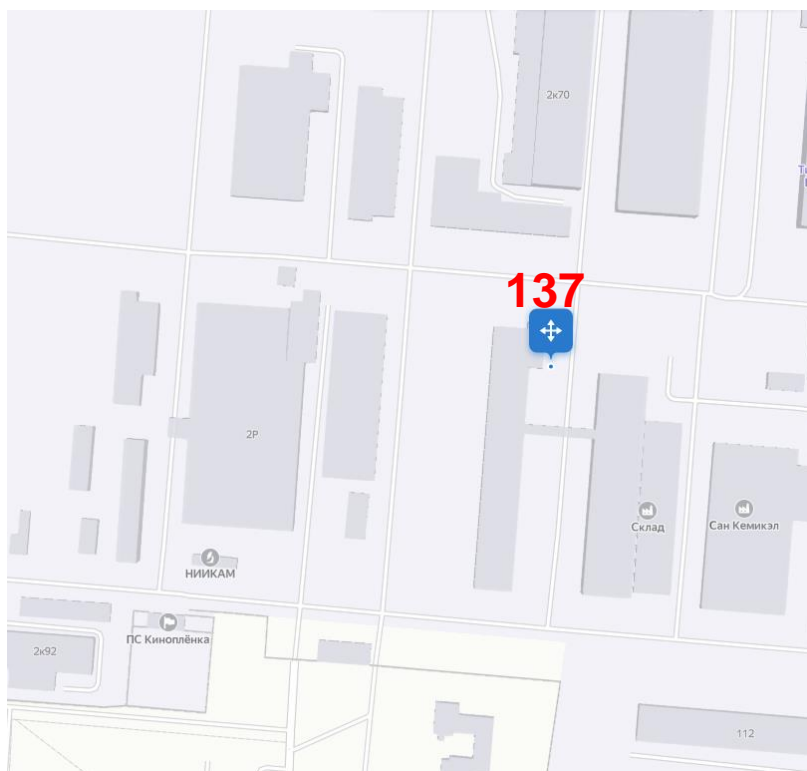



пл. Менделеева, 2, корп 39А	Стадия	Лист	Листов
	Схема ТКО	137	180

№ п/п	Данные о нахождении мест (площадок) накопления ТКО			Данные о технических характеристиках мест (площадок) накопления твердых коммунальных отходов						Данные о собственниках мест (площадок) накопления твердых коммунальных отходов	Данные об источниках образования твердых коммунальных отходов, которые складываются в местах (на площадках) накопления твердых коммунальных отходов	Примечание
	Адрес	Координаты		Покрытие	Ограждение	Крыша	Площадь	Кол-во контейнеров	Объем размещенных контейнеров			
		Широта	Долгота									
138-1	ул. Кардовского, д.23	56.727754	38.845237	асфальт	профлист	нет	4	1	1,1	ИП "Кувыркина Е.Ю.", ЕГРИП 307760805100041, Ярославская обл, г Переславль-Залесский, ул.Кардовского, д 23	ИП "Кувыркина Е.Ю."	

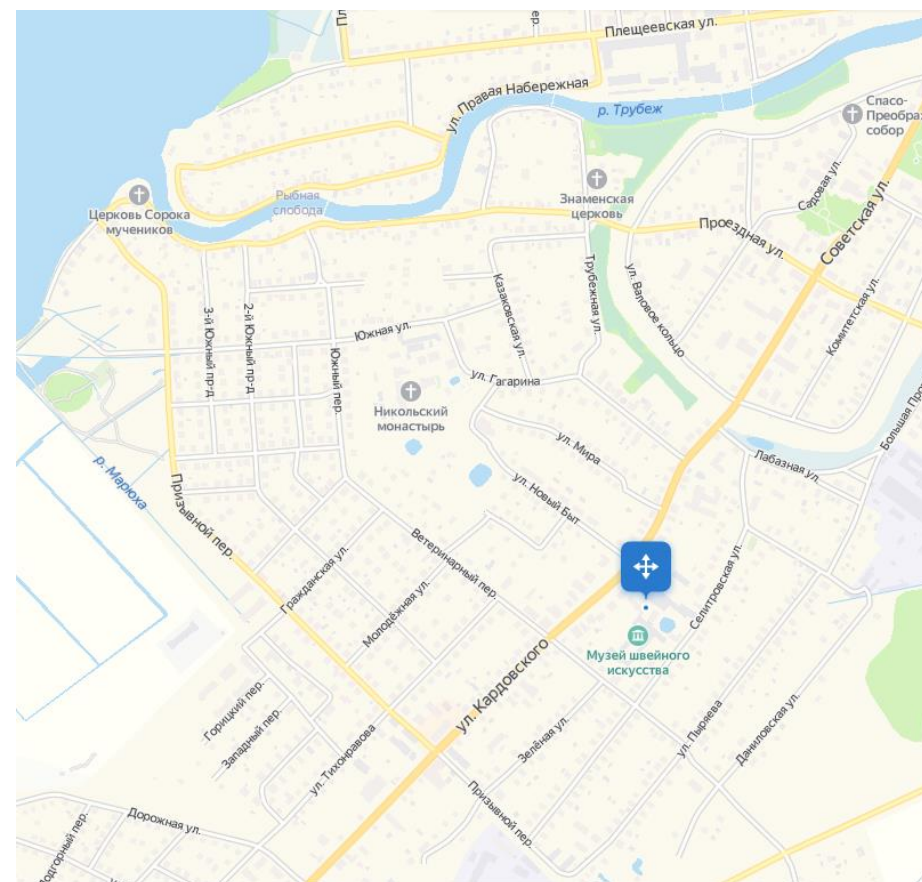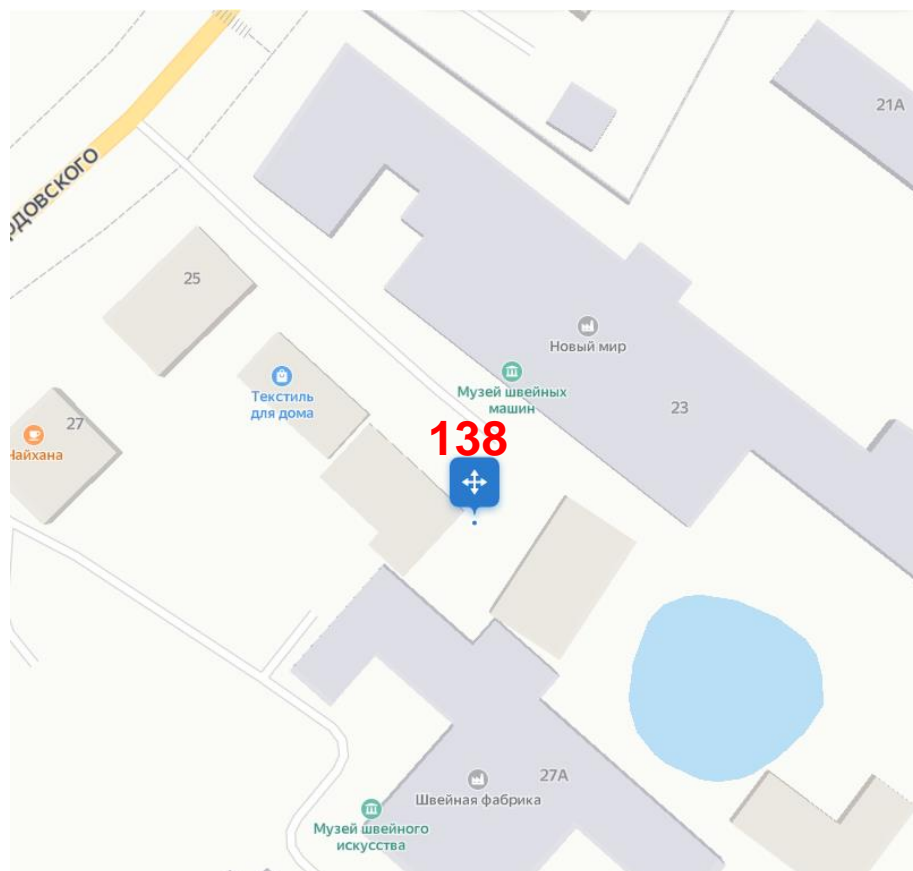



ул. Кардовского, 23	Стадия	Лист	Листов
	Схема ТКО	138	180

№ п/п	Данные о нахождении мест (площадок) накопления ТКО			Данные о технических характеристиках мест (площадок) накопления твердых коммунальных отходов						Данные о собственниках мест (площадок) накопления твердых коммунальных отходов	Данные об источниках образования твердых коммунальных отходов, которые складываются в местах (на площадках) накопления твердых коммунальных отходов	Примечание
	Адрес	Координаты		Покрытие	Ограждение	Крыша	Площадь	Кол-во контейнеров	Объем размещенных контейнеров			
		Широта	Долгота									
139-1	ул. Свободы, д.94 корп. 150	56.7407733	38.887025	асфальт	кирпич	есть	42	1	1,1	ПО "Переславское ГОРПО", ЕГРЮЛ 1077608001580, Ярославская обл, г Переславль-Залесский, ул. Свободы, д 94	ПО "Переславское ГОРПО"	

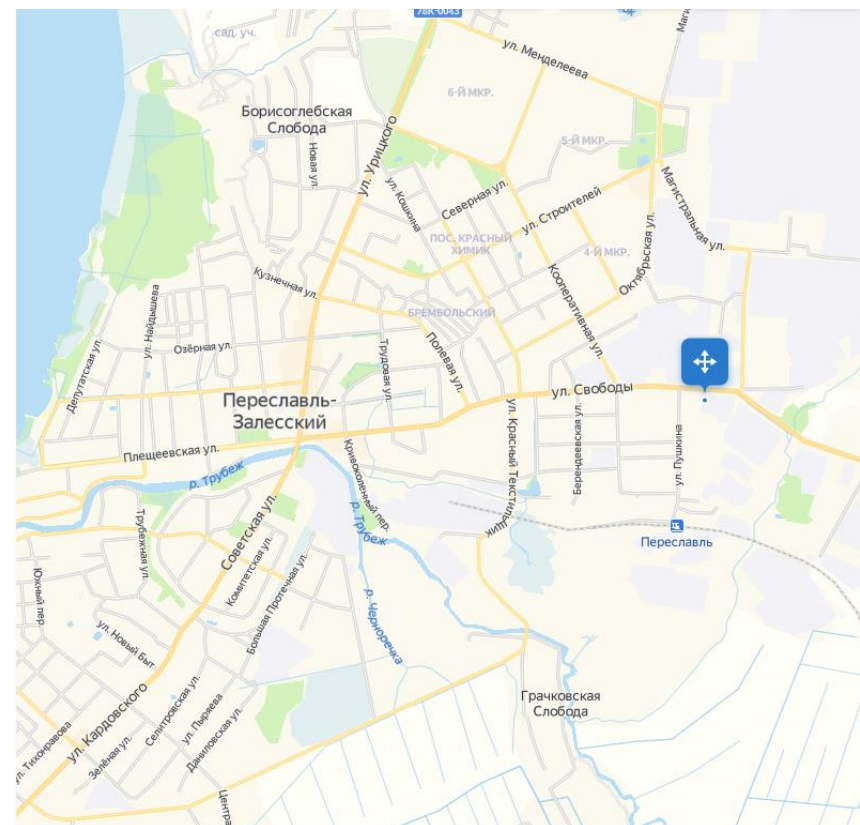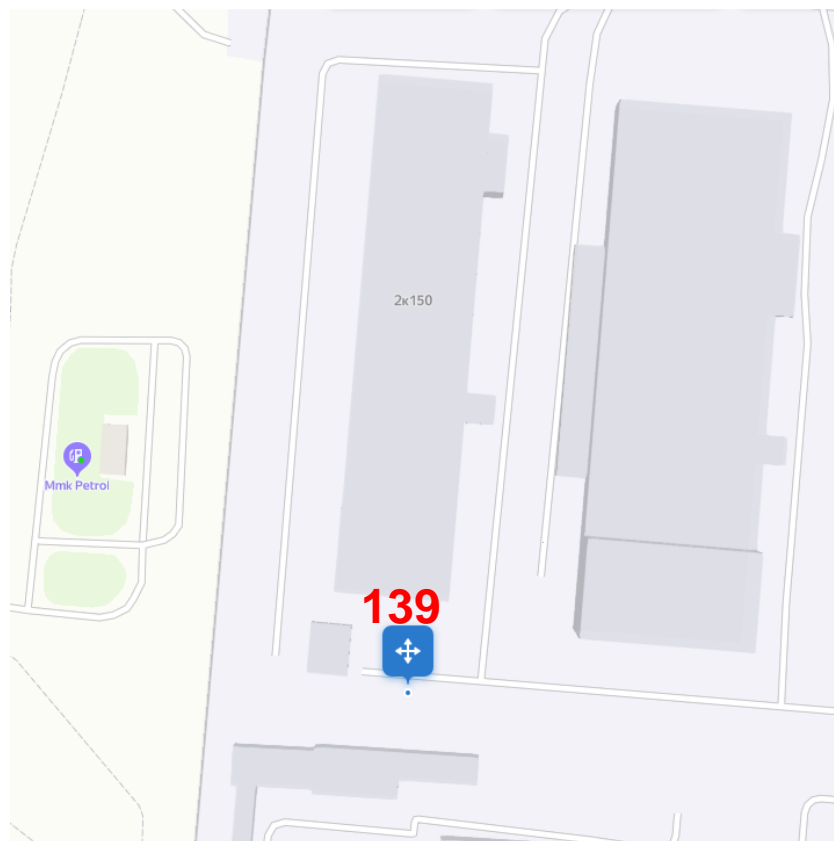



ул. Свободы, 94	Стадия	Лист	Листов
	Схема ТКО	139	180

№ п/п	Данные о нахождении мест (площадок) накопления ТКО			Данные о технических характеристиках мест (площадок) накопления твердых коммунальных отходов						Данные о собственниках мест (площадок) накопления твердых коммунальных отходов	Данные об источниках образования твердых коммунальных отходов, которые складываются в местах (на площадках) накопления твердых коммунальных отходов	Примечание
	Адрес	Координаты		Покрытие	Ограждение	Крыша	Площадь	Кол-во контейнеров	Объем размещенных контейнеров			
		Широта	Долгота									
140-1	ул. Магистральная, д.39	56.755246	38.884821	асфальт	профлист	тент	30	1	8	ООО "Переславский торговый двор", ЕГРЮЛ 1037601201153, Ярославская обл, г Переславль-Залесский, ул. Магистральная, д 39	ООО "Переславский торговый двор"	

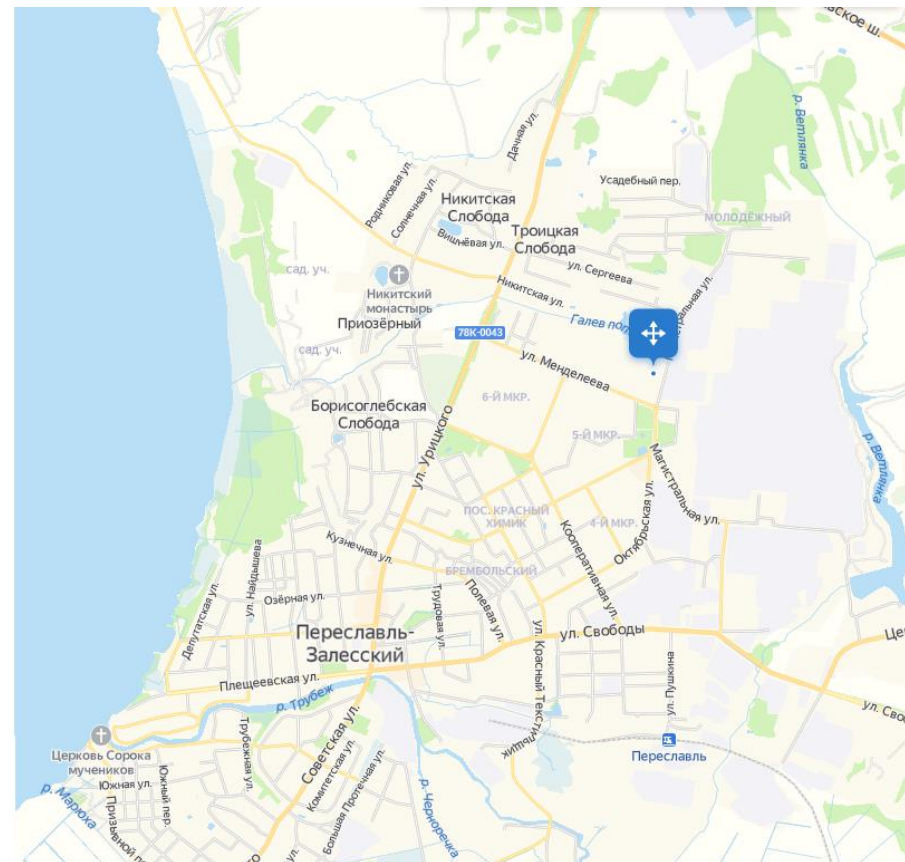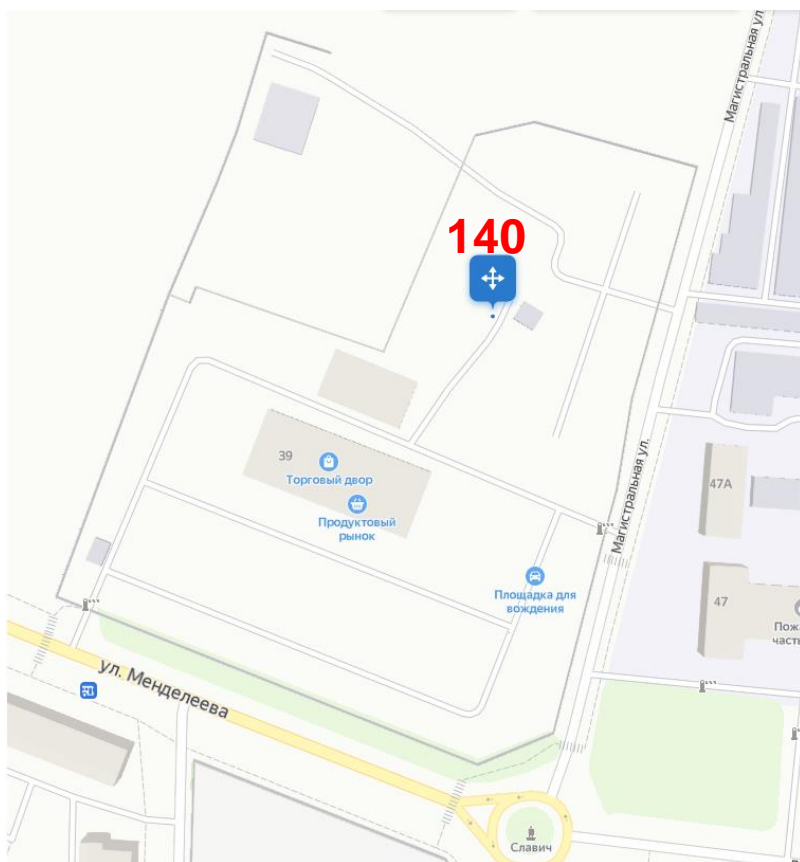



ул. Магистральная, 39	Стадия	Лист	Листов
	Схема ТКО	140	180

№ п/п	Данные о нахождении мест (площадок) накопления ТКО			Данные о технических характеристиках мест (площадок) накопления твердых коммунальных отходов						Данные о собственниках мест (площадок) накопления твердых коммунальных отходов	Данные об источниках образования твердых коммунальных отходов, которые складываются в местах (на площадках) накопления твердых коммунальных отходов	Примечание
	Адрес	Координаты		Покрытие	Ограждение	Крыша	Площадь	Кол-во контейнеров	Объем размещенных контейнеров			
		Широта	Долгота									
141-1	ул. Кузнецова, д.1	56.741095	38.855365	асфальт	металл	нет	1,86	1	1,1	ИП "Литвинов В.В.", ЕГРИП 304760825400051 Ярославская обл, г Переславль-Залесский, пер. Фабричный, д 10	ИП "Литвинов В.В."	

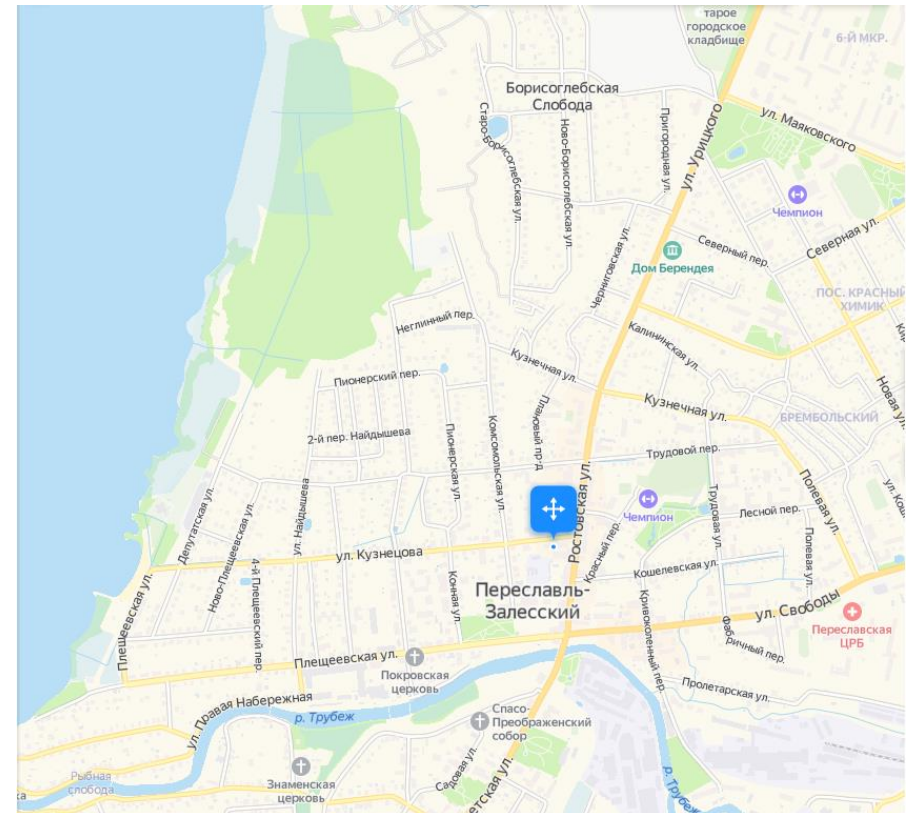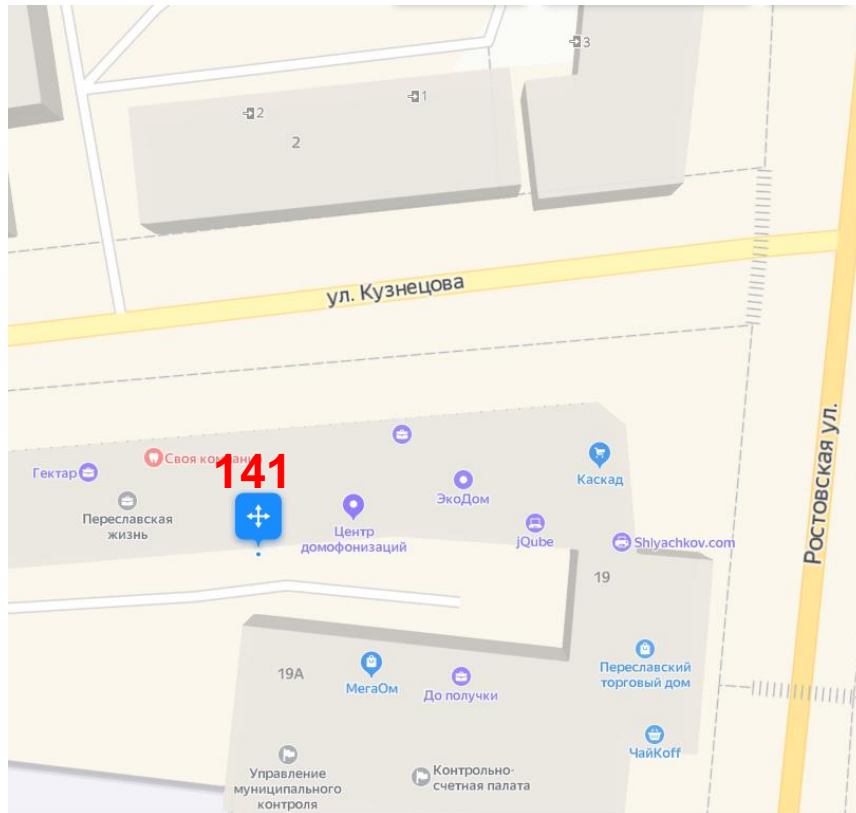



ул. Кузнецова, 1	Стадия	Лист	Листов
	Схема ТКО	141	180

№ п/п	Данные о нахождении мест (площадок) накопления ТКО			Данные о технических характеристиках мест (площадок) накопления твердых коммунальных отходов						Данные о собственниках мест (площадок) накопления твердых коммунальных отходов	Данные об источниках образования твердых коммунальных отходов, которые складываются в местах (на площадках) накопления твердых коммунальных отходов	Примечание
	Адрес	Координаты		Покрытие	Ограждение	Крыша	Площадь	Кол-во контейнеров	Объем размещенных контейнеров			
		Широта	Долгота									
142-1	ул. Садовая, д.10	56.735317	38.85066	асфальт	металл	нет	6	1	1,1	ООО "Голден Ринг", ЕГРЮЛ 1117608000410, Ярославская обл, г Переславль-Залесский, ул. Садовая, д 10	ООО "Голден Ринг"	

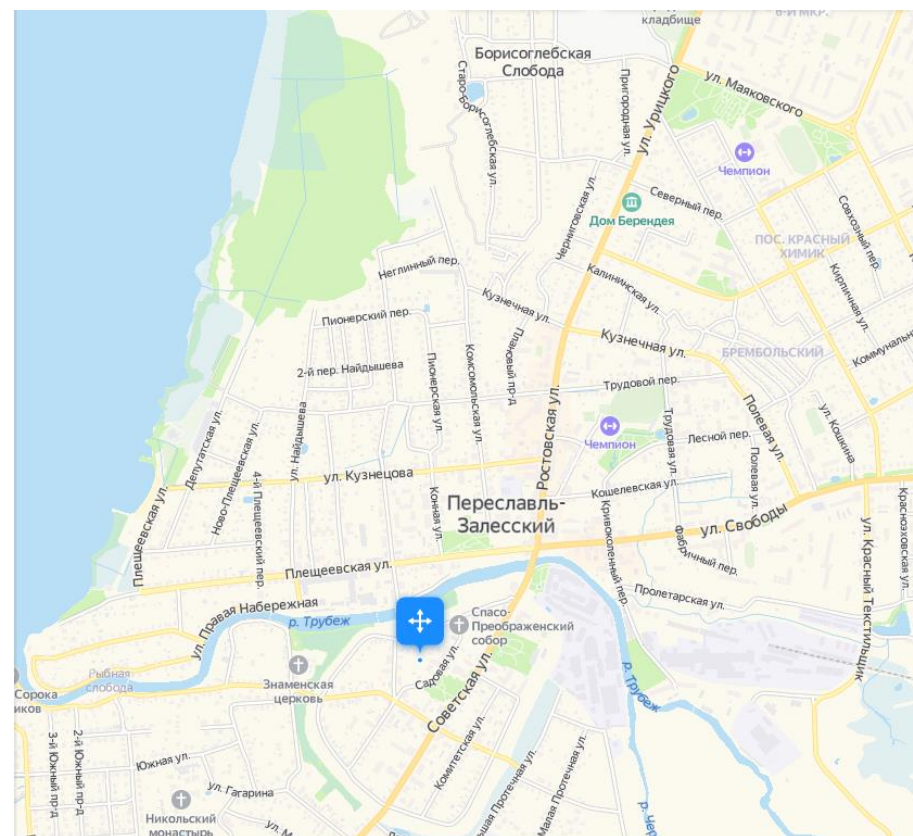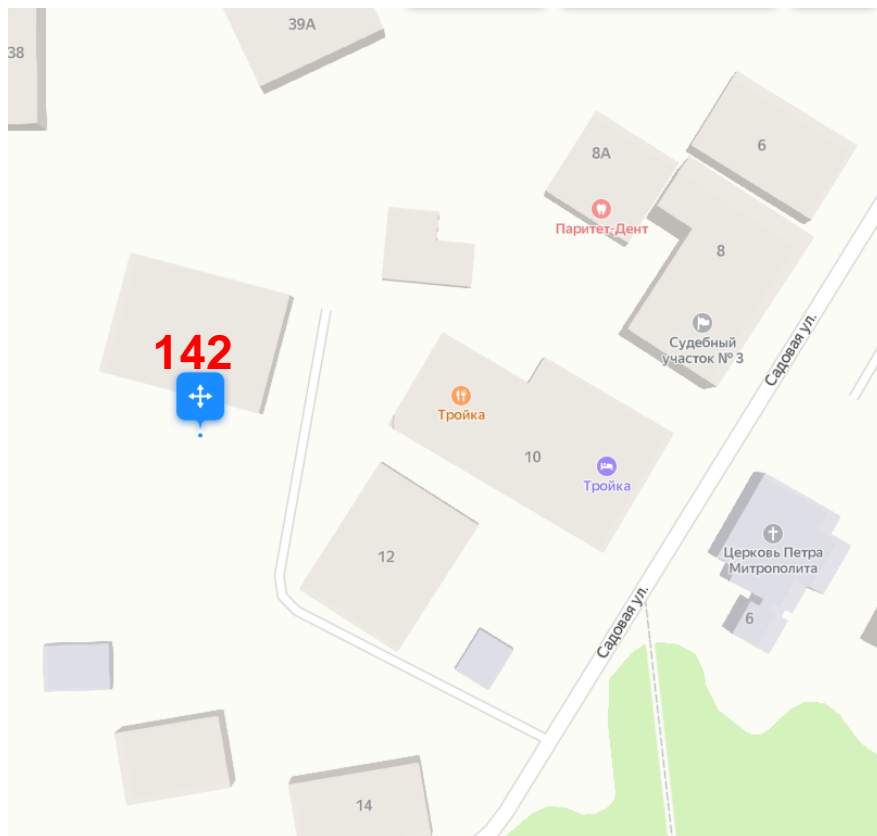



ул. Садовая, 10	Стадия	Лист	Листов
	Схема ТКО	142	180

№ п/п	Данные о нахождении мест (площадок) накопления ТКО			Данные о технических характеристиках мест (площадок) накопления твердых коммунальных отходов						Данные о собственниках мест (площадок) накопления твердых коммунальных отходов	Данные об источниках образования твердых коммунальных отходов, которые складываются в местах (на площадках) накопления твердых коммунальных отходов	Примечание
	Адрес	Координаты		Покрытие	Ограждение	Крыша	Площадь	Кол-во контейнеров	Объем размещенных контейнеров			
		Широта	Долгота									
143-1	ул. Свободы, д.97	56.7417	38.8788	бетон	сетка	нет	35	2	1,1 и 8	ООО "Переславский хлебозавод", ЕГРЮЛ 1027601047187, Ярославская обл, г Переславль-Залесский, ул. Свободы, д 97	ООО "Переславский хлебозавод"	

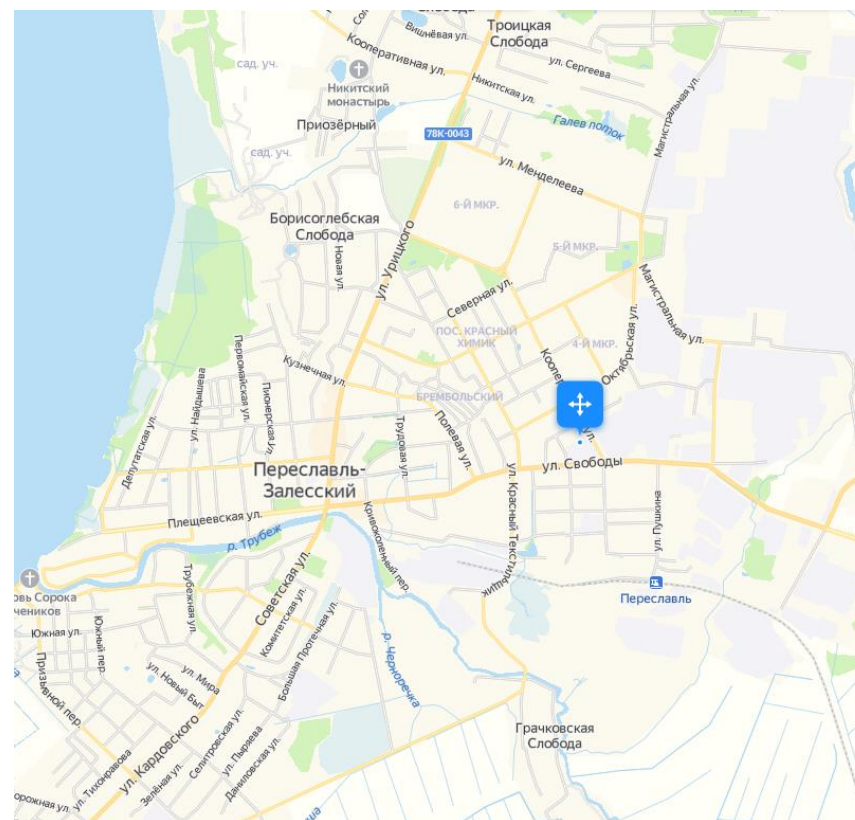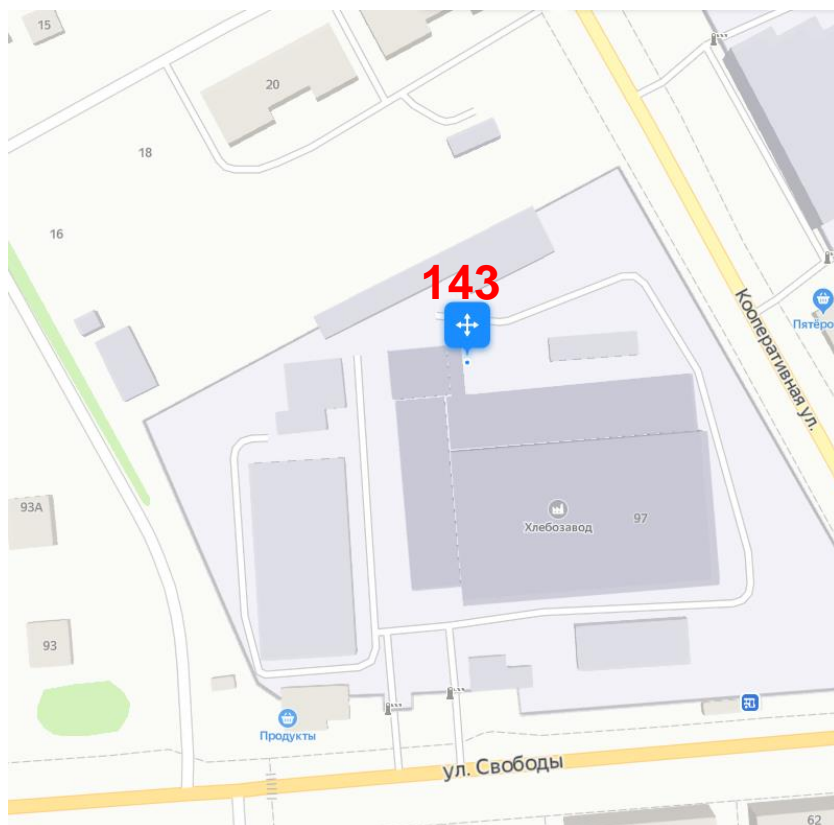



ул. Свободы, 97	Стадия	Лист	Листов
	Схема ТКО	143	180

№ п/п	Данные о нахождении мест (площадок) накопления ТКО			Данные о технических характеристиках мест (площадок) накопления твердых коммунальных отходов						Данные о собственниках мест (площадок) накопления твердых коммунальных отходов	Данные об источниках образования твердых коммунальных отходов, которые складываются в местах (на площадках) накопления твердых коммунальных отходов	Примечание
	Адрес	Координаты		Покрытие	Ограждение	Крыша	Площадь	Кол-во контейнеров	Объем размещенных контейнеров			
		Широта	Долгота									
144-1	ул. Большая Крестьянка, д.3	56.721408	38.833194	бетон	сетка	есть	0	1	1,1	ООО "Переславский ПРИМ", ЕГРИП 1057601333921, Ярославская обл, г Переславль-Залесский, ул. Большая Крестьянка, д3	ООО "ПРИМ"	

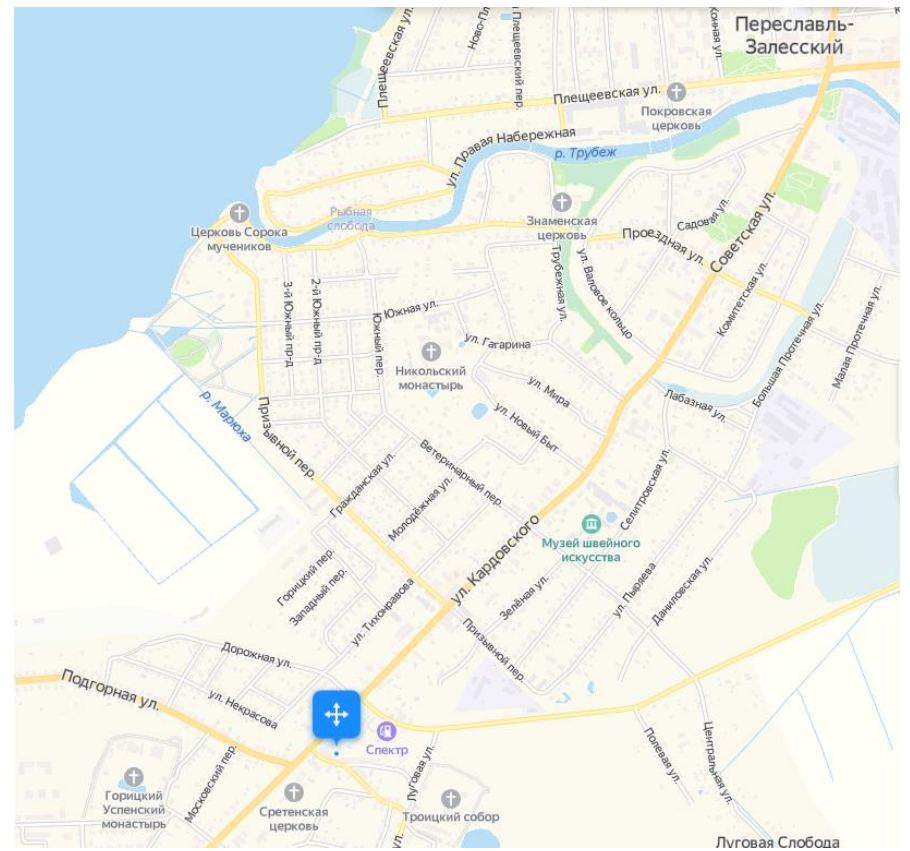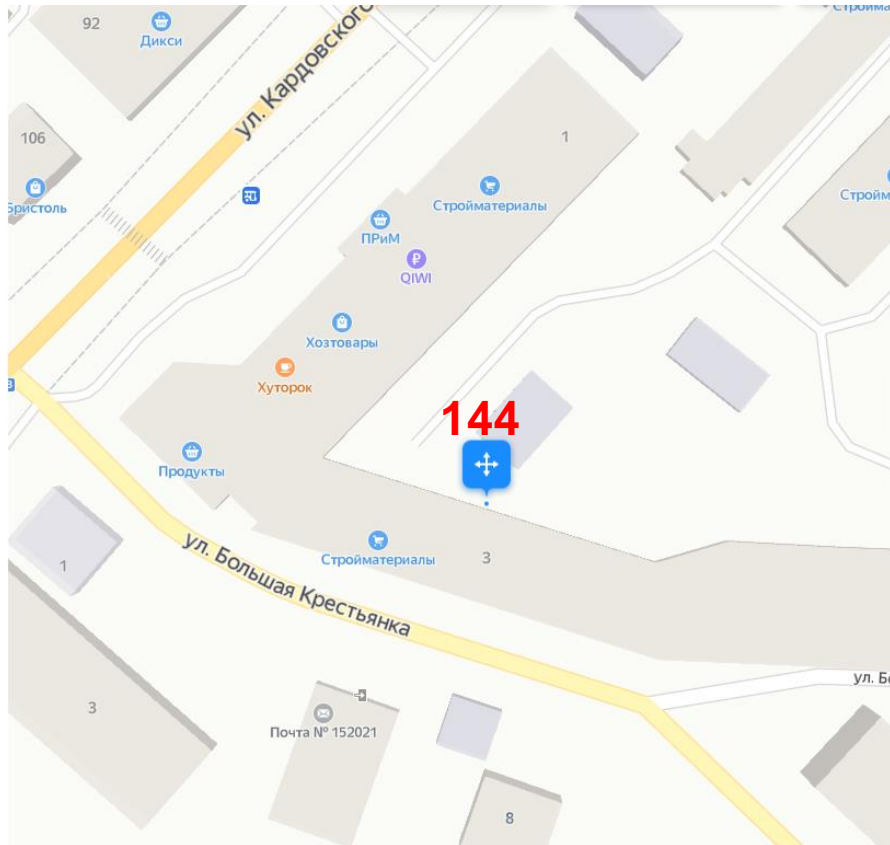


ул. Большая Крестьянка,3	Стадия	Лист	Листов
	Схема ТКО	144	180

№ п/п	Данные о нахождении мест (площадок) накопления ТКО			Данные о технических характеристиках мест (площадок) накопления твердых коммунальных отходов						Данные о собственниках мест (площадок) накопления твердых коммунальных отходов	Данные об источниках образования твердых коммунальных отходов, которые складываются в местах (на площадках) накопления твердых коммунальных отходов	Примечание
	Адрес	Координаты		Покрытие	Ограждение	Крыша	Площадь	Кол-во контейнеров	Объем размещенных контейнеров			
		Широта	Долгота									
145-1	ул. Большая Крестьянка, д.3	56.721409	38.833195	бетон	сетка	есть	0	1	1,1	ИП "Рыков Н.В.", ЕГРИП 304760817500014, Ярославская обл, г Переславль-Залесский, ул. Большая Крестьянка, д3	ИП "Рыков Н.В."	

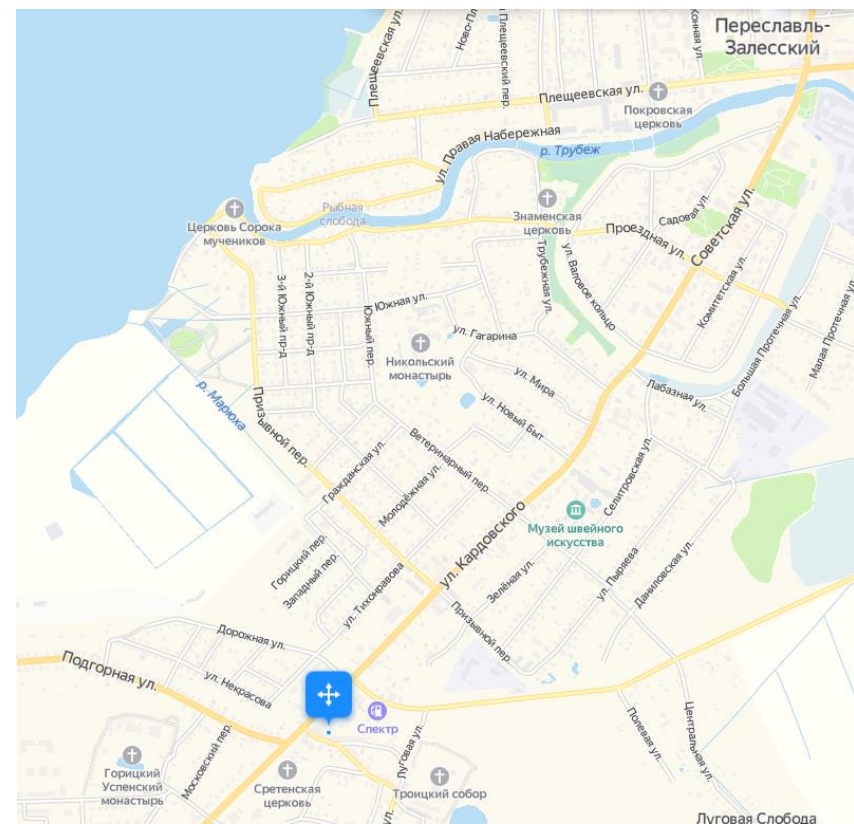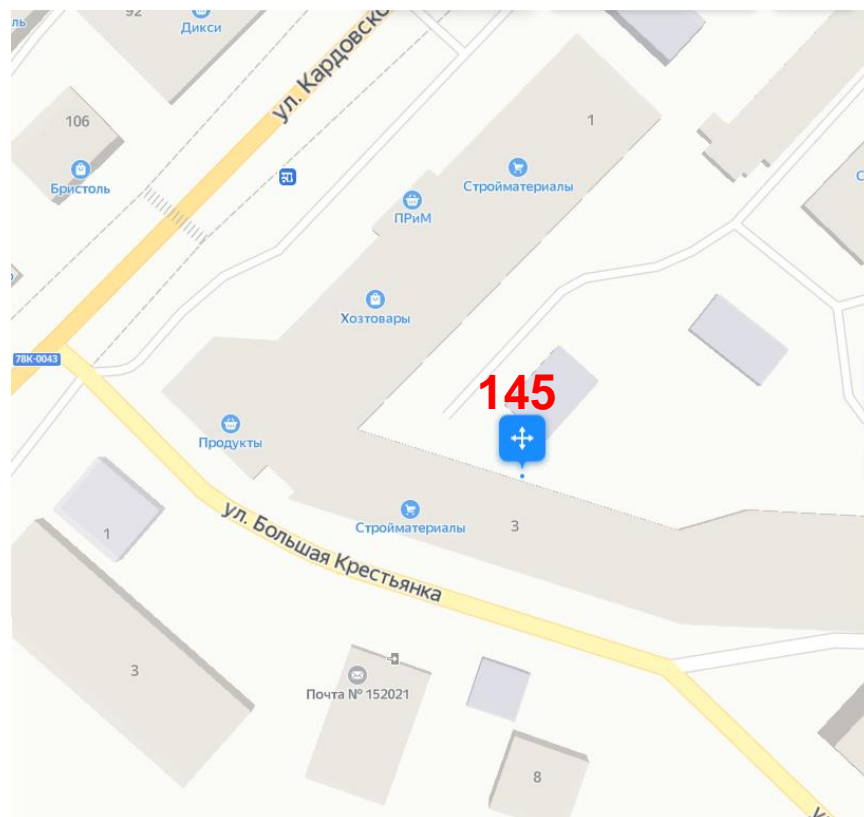



ул. Большая Крестьянка, 3	Стадия	Лист	Листов
	Схема ТКО	145	180

№ п/п	Данные о нахождении мест (площадок) накопления ТКО			Данные о технических характеристиках мест (площадок) накопления твердых коммунальных отходов						Данные о собственниках мест (площадок) накопления твердых коммунальных отходов	Данные об источниках образования твердых коммунальных отходов, которые складываются в местах (на площадках) накопления твердых коммунальных отходов	Примечание
	Адрес	Координаты		Покрытие	Ограждение	Крыша	Площадь	Кол-во контейнеров	Объем размещенных контейнеров			
		Широта	Долгота									
146-1	ул. Магистральная, д.10	56.742901	38.892573	асфальт	сетка	нет	2	1	1,1	ИП "Скороспелов А.И.", ЕГРИП 307760802300012, Ярославская обл, г Переславль-Залесский, пер. Берендеевский, д 11	ИП "Скороспелов А.В."	

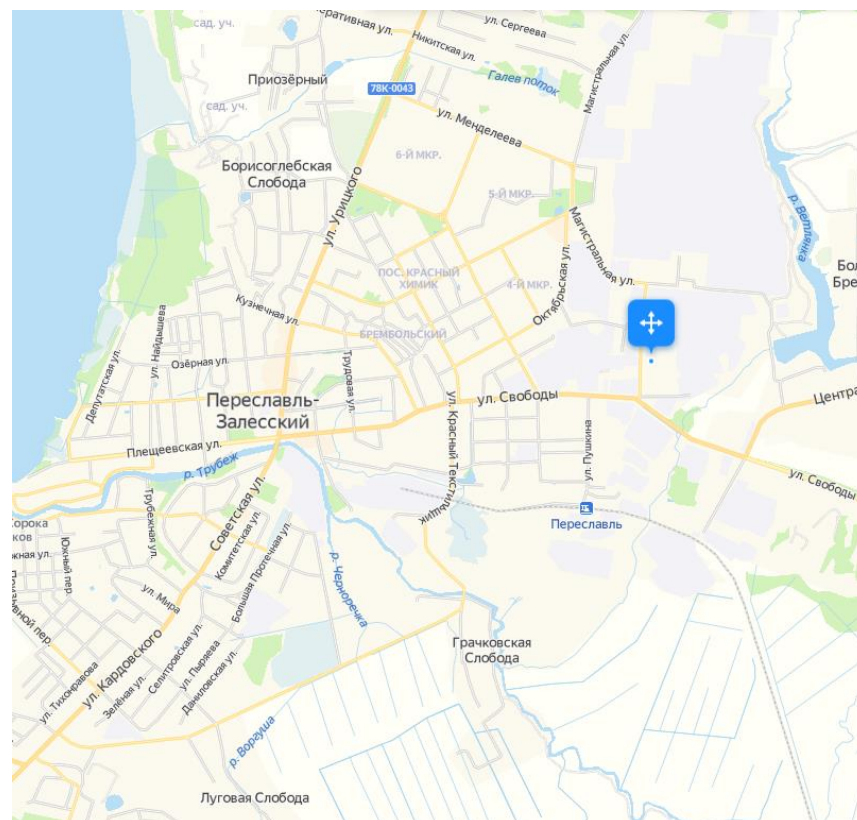



ул. Магистральная, 10	Стадия	Лист	Листов
	Схема ТКО	146	180

№ п/п	Данные о нахождении мест (площадок) накопления ТКО			Данные о технических характеристиках мест (площадок) накопления твердых коммунальных отходов						Данные о собственниках мест (площадок) накопления твердых коммунальных отходов	Данные об источниках образования твердых коммунальных отходов, которые складываются в местах (на площадках) накопления твердых коммунальных отходов	Примечание
	Адрес	Координаты		Покрытие	Ограждение	Крыша	Площадь	Кол-во контейнеров	Объем размещенных контейнеров			
Широта		Долгота										
147-1	ул. Урицкого, д.43	56.7496	38.8603	бетон	металло-профиль	есть	1	1	1,1	ИП "Савченко М.М.", ЕГРИП 313760826800028, Ярославская обл, г Переславль-Залесский, Народная пл., д 7	ИП "Савченко М.М."	

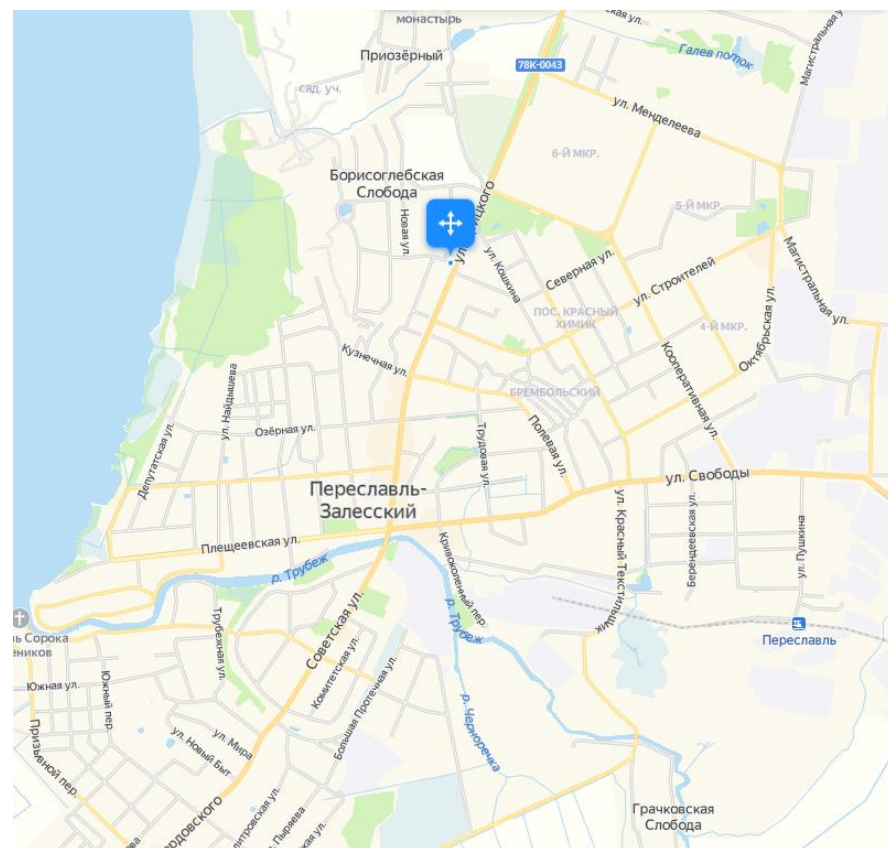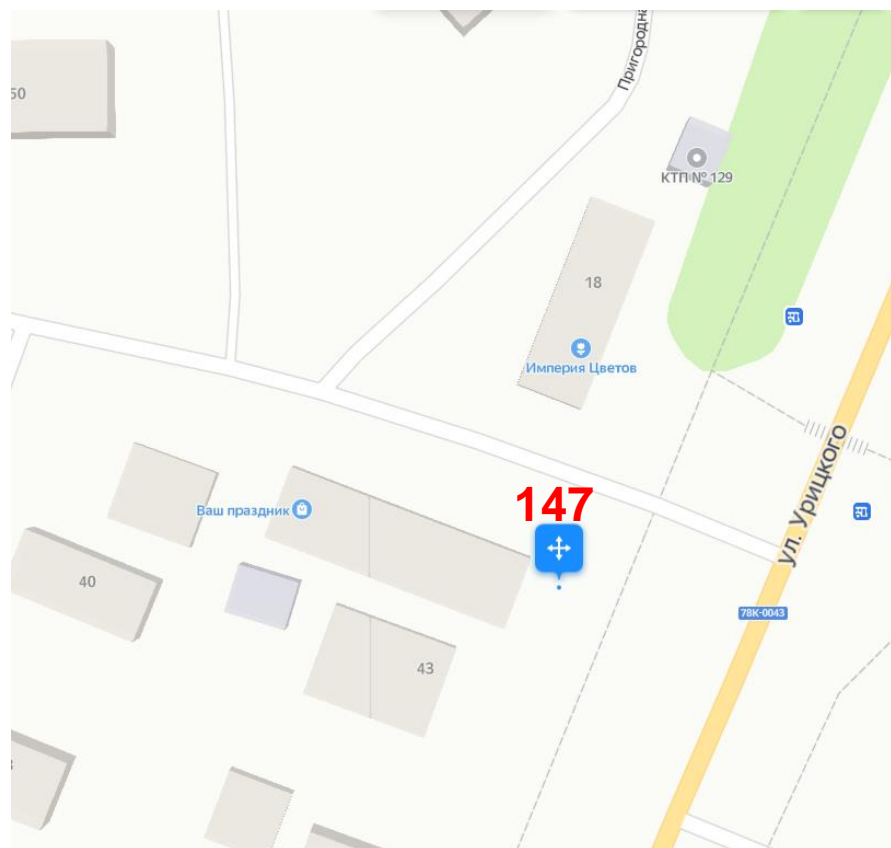



ул. Урицкого, 43	Стадия	Лист	Листов
	Схема ТКО	147	180

№ п/п	Данные о нахождении мест (площадок) накопления ТКО			Данные о технических характеристиках мест (площадок) накопления твердых коммунальных отходов						Данные о собственниках мест (площадок) накопления твердых коммунальных отходов	Данные об источниках образования твердых коммунальных отходов, которые складываются в местах (на площадках) накопления твердых коммунальных отходов	Примечание
	Адрес	Координаты		Покрытие	Ограждение	Крыша	Площадь	Кол-во контейнеров	Объем размещенных контейнеров			
		Широта	Долгота									
148-1	ул. Урицкого, д.43	56.7497	38.8604	бетон	металло-профиль	есть	1	1	1,1	ИП "Багрова Г.А.", ЕГРИП 318762700008480, Ярославская обл, г Переславль-Залесский, Бремольский пос., д 44	ИП "Багрова Г.А."	

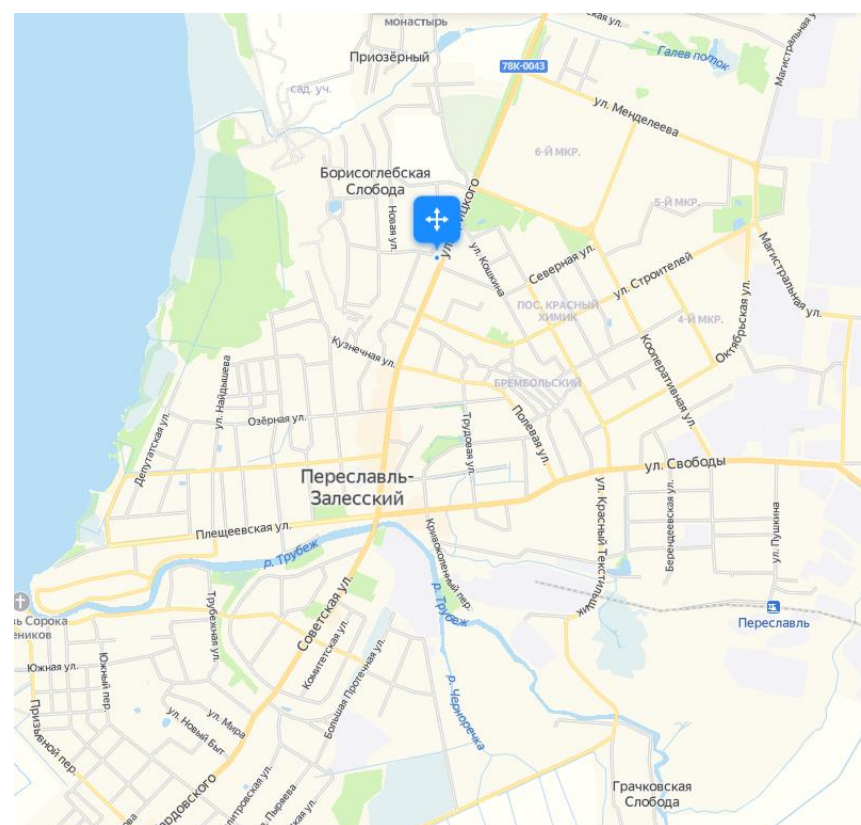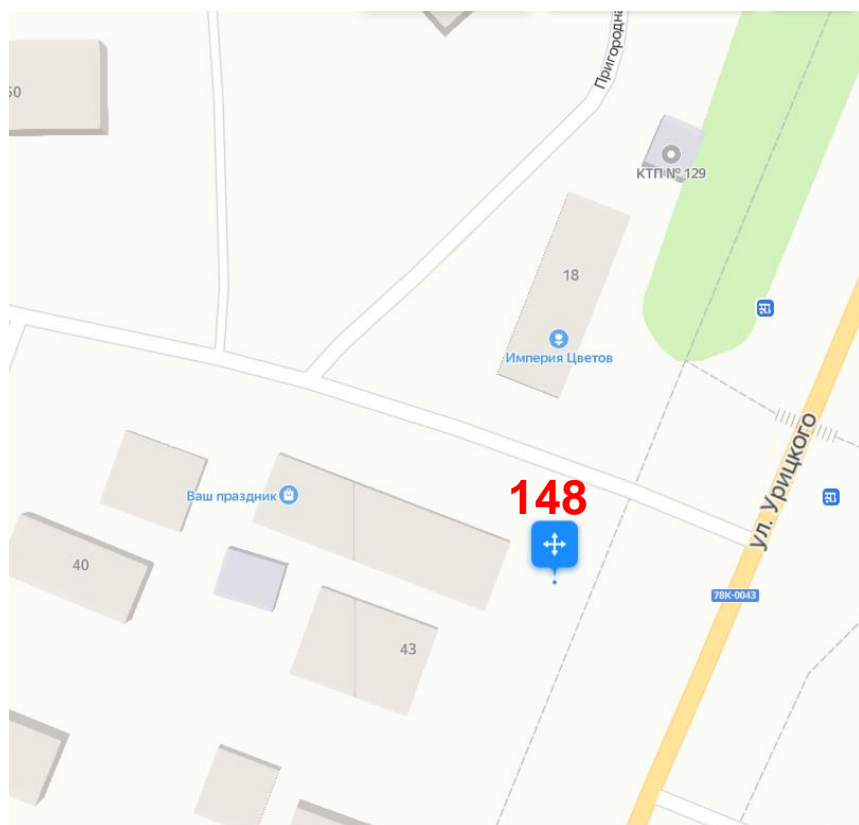



ул. Урицкого, 43	Стадия	Лист	Листов
	Схема ТКО	148	180

№ п/п	Данные о нахождении мест (площадок) накопления ТКО			Данные о технических характеристиках мест (площадок) накопления твердых коммунальных отходов						Данные о собственниках мест (площадок) накопления твердых коммунальных отходов	Данные об источниках образования твердых коммунальных отходов, которые складываются в местах (на площадках) накопления твердых коммунальных отходов	Примечание
	Адрес	Координаты		Покрытие	Ограждение	Крыша	Площадь	Кол-во контейнеров	Объем размещенных контейнеров			
		Широта	Долгота									
149-1	ул. Свободы, д.61А	56.741604	38.869784	бетон	кирпичная кладка	есть	1	1	1,1	ИП "Хохлова Н.В.", ЕГРИП 304760818700100, Ярославская обл, г Переславль-Залесский, ул. Менделеева, д 42	ИП «Хохлова Н.В.»	

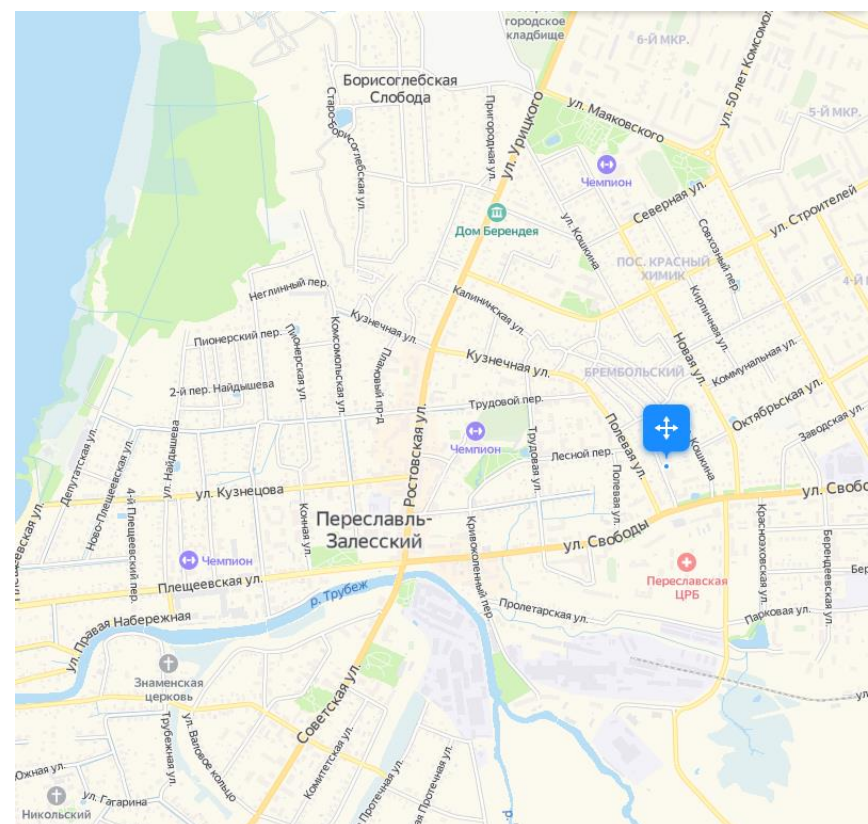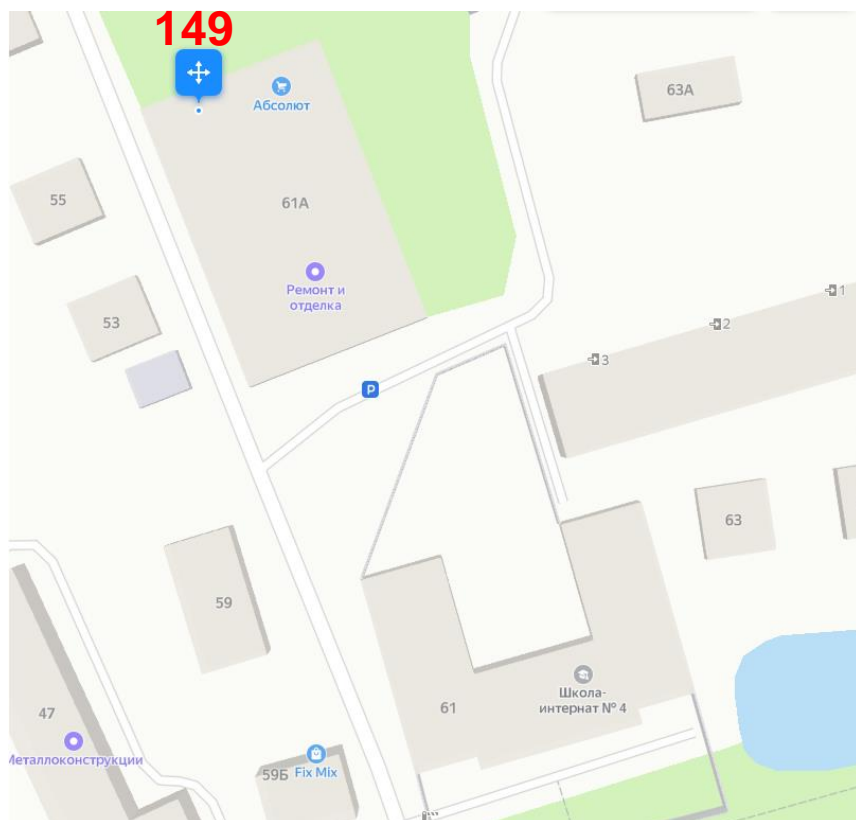


ул. Свободы, 61А	Стадия	Лист	Листов
	Схема ТКО	149	180

№ п/п	Данные о нахождении мест (площадок) накопления ТКО			Данные о технических характеристиках мест (площадок) накопления твердых коммунальных отходов						Данные о собственниках мест (площадок) накопления твердых коммунальных отходов	Данные об источниках образования твердых коммунальных отходов, которые складываются в местах (на площадках) накопления твердых коммунальных отходов	Примечание
	Адрес	Координаты		Покрытие	Ограждение	Крыша	Площадь	Кол-во контейнеров	Объем размещенных контейнеров			
		Широта	Долгота									
150-1	ул. Кардовского, д.22	56.728457	38.843622	бетон	профлист	нет	800	1	1,1	ИП "Филимонова М.П.", ЕГРИП 312760630000011, Ярославская обл, г Переславль-Залесский, ул. Чкалова, д 51	ИП «Филимонова М.П.»	

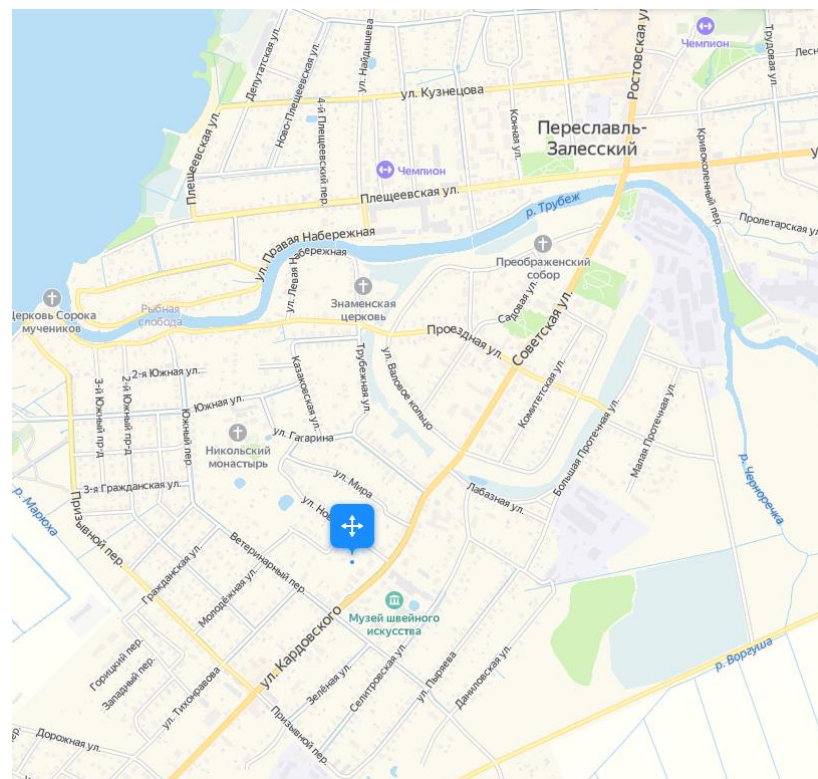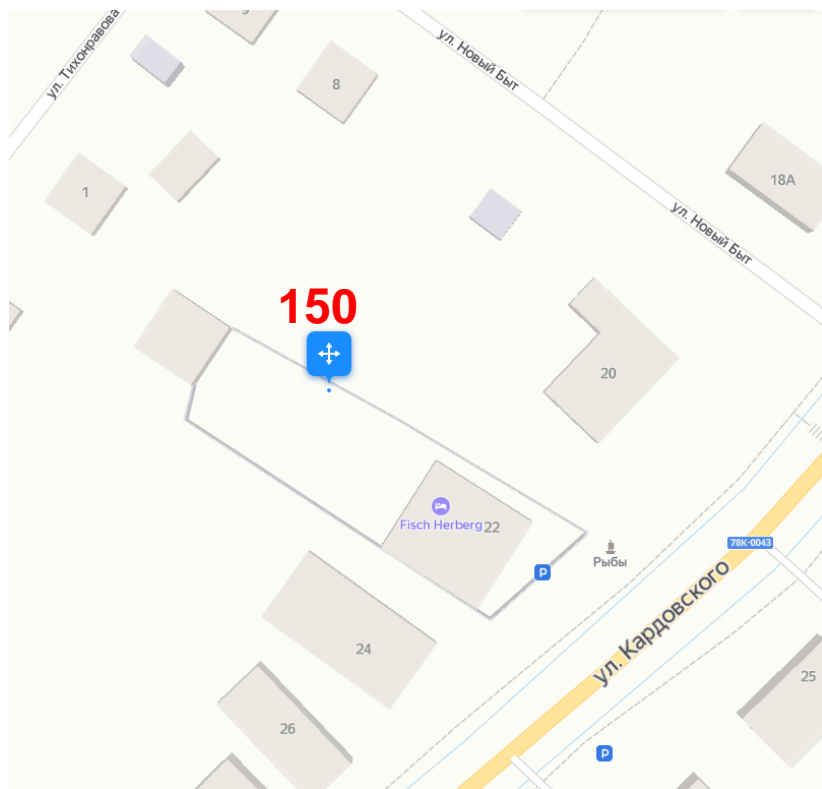


ул. Кардовского, 22	Стадия	Лист	Листов
	Схема ТКО	150	180

№ п/п	Данные о нахождении мест (площадок) накопления ТКО			Данные о технических характеристиках мест (площадок) накопления твердых коммунальных отходов						Данные о собственниках мест (площадок) накопления твердых коммунальных отходов	Данные об источниках образования твердых коммунальных отходов, которые складываются в местах (на площадках) накопления твердых коммунальных отходов	Примечание
	Адрес	Координаты		Покрытие	Ограждение	Крыша	Площадь	Кол-во контейнеров	Объем размещенных контейнеров			
		Широта	Долгота									
151-1	ул. Вокзальная, д.24А	56.734531	38.881983	бетон	профлист	тент	15	1	8	ООО "Лит-Технология", ЕГРЮЛ 1037601201549, Ярославская обл, г Переславль-Залесский, ул. Советская, д 33	ООО «Лит-Технология»	

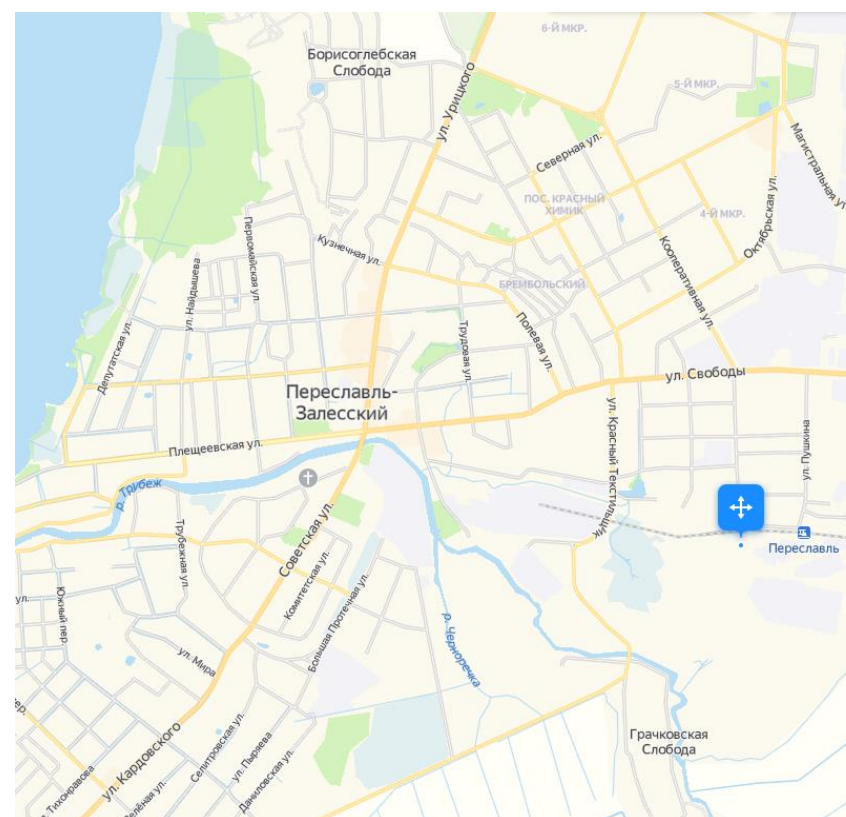



ул. Вокзальная, 24А	Стадия	Лист	Листов
	Схема ТКО	151	180

№ п/п	Данные о нахождении мест (площадок) накопления ТКО			Данные о технических характеристиках мест (площадок) накопления твердых коммунальных отходов						Данные о собственниках мест (площадок) накопления твердых коммунальных отходов	Данные об источниках образования твердых коммунальных отходов, которые складываются в местах (на площадках) накопления твердых коммунальных отходов	Примечание
	Адрес	Координаты		Покрытие	Ограждение	Крыша	Площадь	Кол-во контейнеров	Объем размещенных контейнеров			
		Широта	Долгота									
152-1	ул. Правая Набережная вблизи д.10	56.737147	38.843767	бетон	профлист	нет	5,5	3	1,1	Администрация городского округа города Переславля-Залесского ОГРН 1027601048727, Ярославская область, г. Переславль-Залесский, Народная пл., д.1	ул. Правая Набережная дома 10, 14, 16, 20 ул. Плещеевская дома 23,25,27,29	

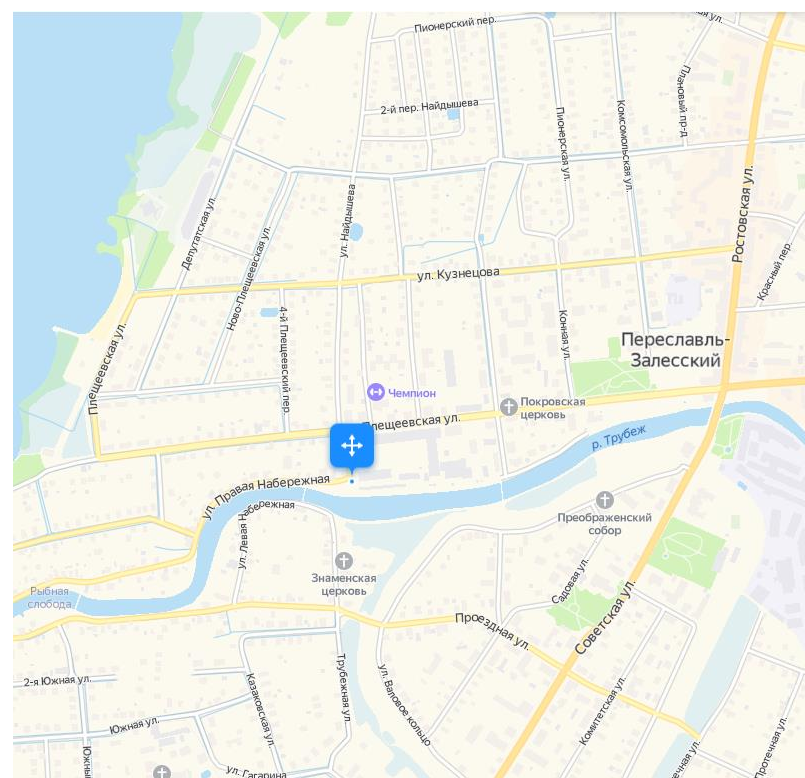


ул. Правая Набережная, 10	Стадия	Лист	Листов
	Схема ТКО	152	180

№ п/п	Данные о нахождении мест (площадок) накопления ТКО			Данные о технических характеристиках мест (площадок) накопления твердых коммунальных отходов						Данные о собственниках мест (площадок) накопления твердых коммунальных отходов	Данные об источниках образования твердых коммунальных отходов, которые складываются в местах (на площадках) накопления твердых коммунальных отходов	Примечание
	Адрес	Координаты		Покрытие	Ограждение	Крыша	Площадь	Кол-во контейнеров	Объем размещенных контейнеров			
		Широта	Долгота									
153-1	ул. Магистральная, д.10	56.743301	38.892533	асфальт	профлист	нет	8	1	8	ООО «Аренда Сервис» ЕГРЮЛ 1027600519847, Ярославская область, г. Переславль-Залесский, ул. 2-я Транспортная, д.1А	ООО «Аренда Сервис»	

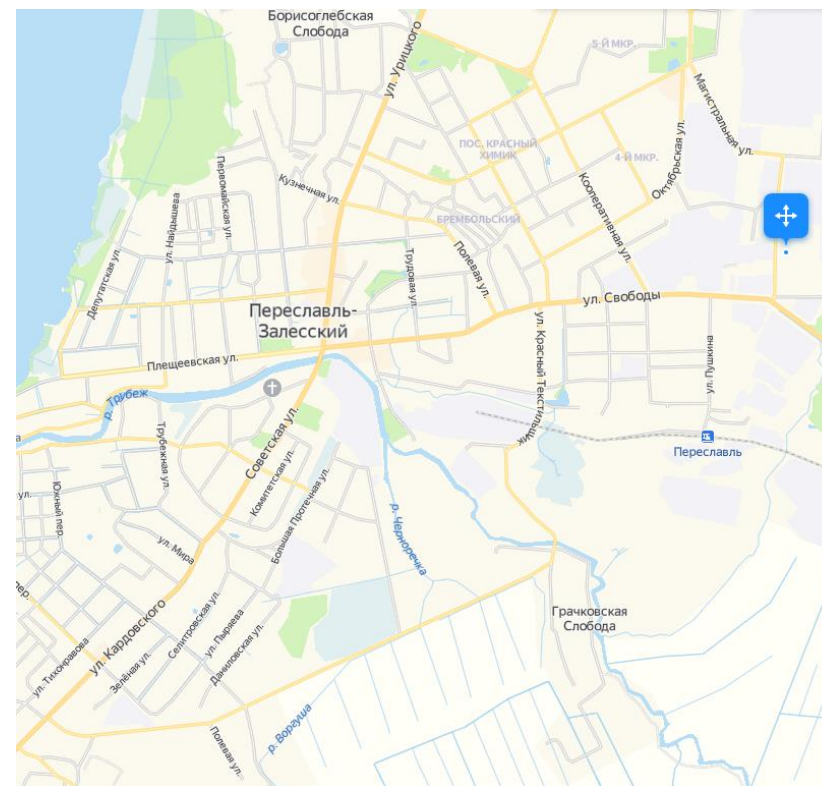
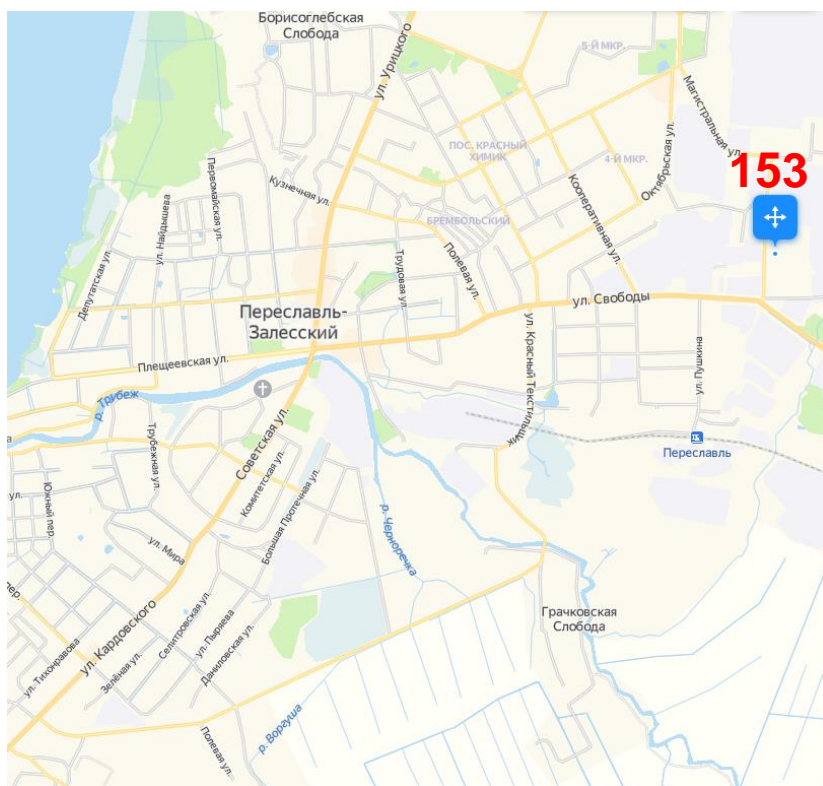


ул. Магистральная, 10	Стадия	Лист	Листов
	Схема ТКО	153	180

№ п/п	Данные о нахождении мест (площадок) накопления ТКО			Данные о технических характеристиках мест (площадок) накопления твердых коммунальных отходов						Данные о собственниках мест (площадок) накопления твердых коммунальных отходов	Данные об источниках образования твердых коммунальных отходов, которые складываются в местах (на площадках) накопления твердых коммунальных отходов	Примечание
	Адрес	Координаты		Покрытие	Ограждение	Крыша	Площадь	Кол-во контейнеров	Объем размещенных контейнеров			
		Широта	Долгота									
154-1	пл. Менделеева, д.6	56.751414	38.886128	бетон	кирпичная кладка	нет	2,5	1	1,1	ООО «ЭКОБЛИСТ» ЕГРЮЛ 1127746642330, Ярославская область, г. Переславль-Залесский, пл. Менделеева, д.6	ООО «ЭКОБЛИСТ»	


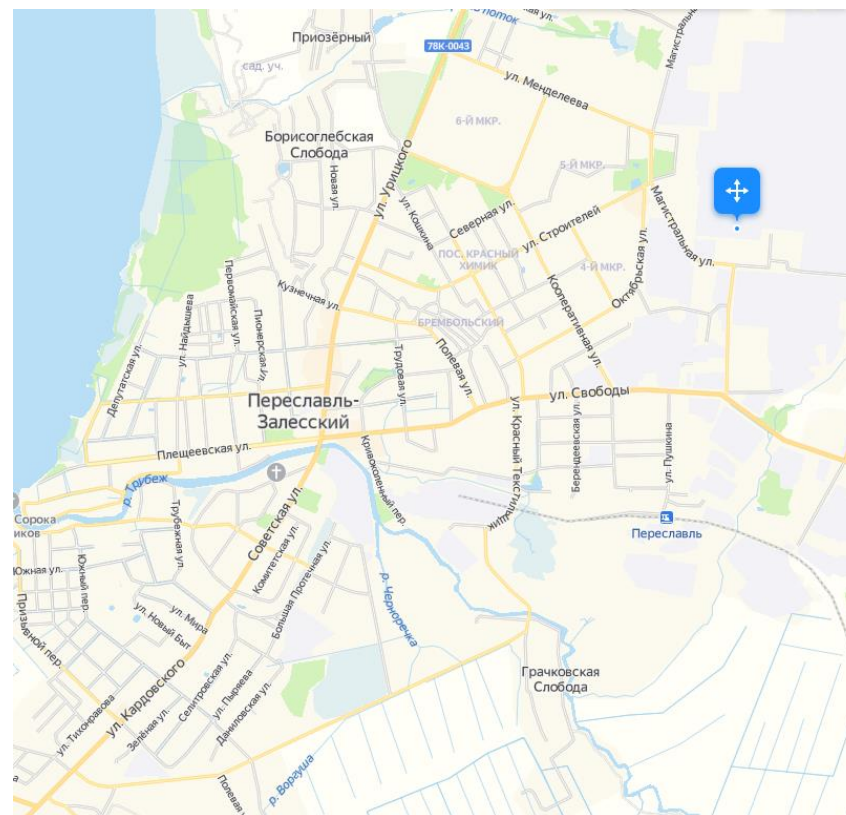


№ п/п	Данные о нахождении мест (площадок) накопления ТКО			Данные о технических характеристиках мест (площадок) накопления твердых коммунальных отходов						Данные о собственниках мест (площадок) накопления твердых коммунальных отходов	Данные об источниках образования твердых коммунальных отходов, которые складываются в местах (на площадках) накопления твердых коммунальных отходов	Примечание
	Адрес	Координаты		Покрытие	Ограждение	Крыша	Площадь	Кол-во контейнеров	Объем размещенных контейнеров			
		Широта	Долгота									
155-1	ул. Магистральная, д.20Д	56.745087	38.900973	бетон	сетка	нет	1	1	0,8	ООО «ИНТЕР ПАК 2001» ЕГРЮЛ 1037710022932, Ярославская область, г. Переславль-Залесский, ул. Магистральная, д. 20Д	ООО «ИНТЕР ПАК 2001»	

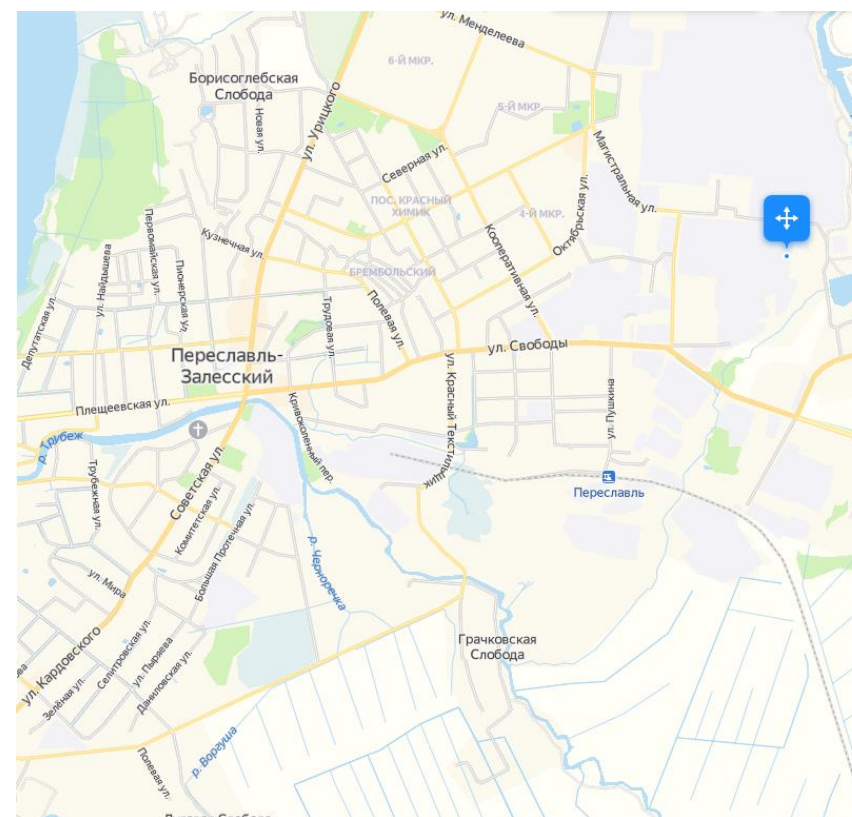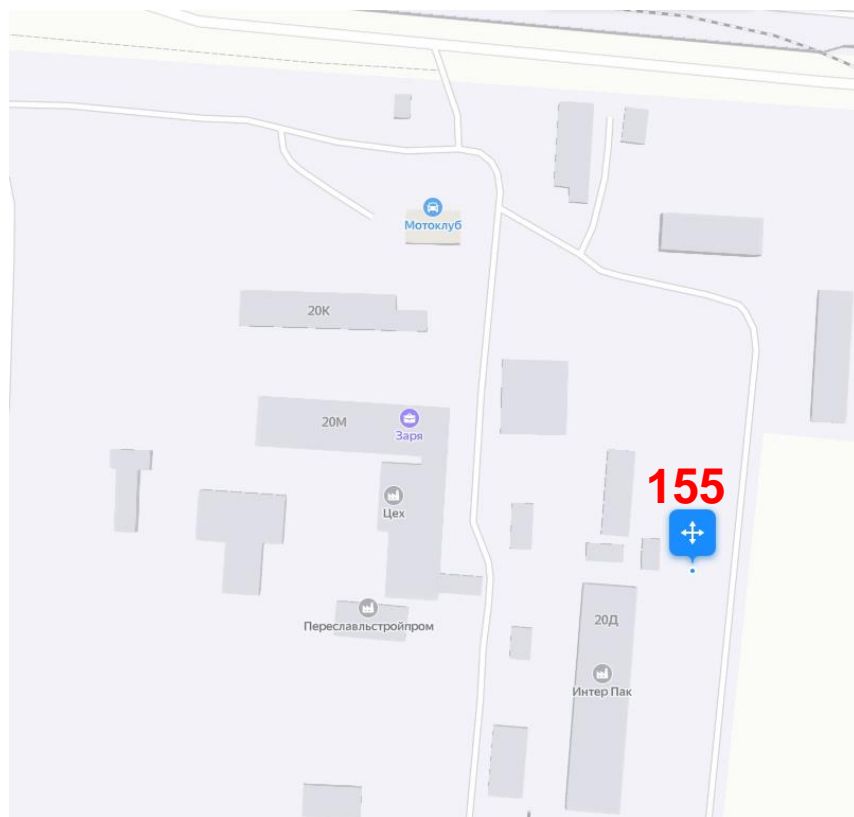


ул. Магистральная, 20Д	Стадия	Лист	Листов
	Схема ТКО	155	180

№ п/п	Данные о нахождении мест (площадок) накопления ТКО			Данные о технических характеристиках мест (площадок) накопления твердых коммунальных отходов						Данные о собственниках мест (площадок) накопления твердых коммунальных отходов	Данные об источниках образования твердых коммунальных отходов, которые складываются в местах (на площадках) накопления твердых коммунальных отходов	Примечание
	Адрес	Координаты		Покрытие	Ограждение	Крыша	Площадь	Кол-во контейнеров	Объем размещенных контейнеров			
		Широта	Долгота									
157-1	ул. Магистральная, д.14	56.745290	38.892866	асфальт	сетка	нет	7	1	0,75	ООО «Бумпак», ЕГРЮЛ 10407601200294, Ярославская область, г. Переславль-Залесский, ул. Магистральная, д. 14	ООО «Бумпак»	

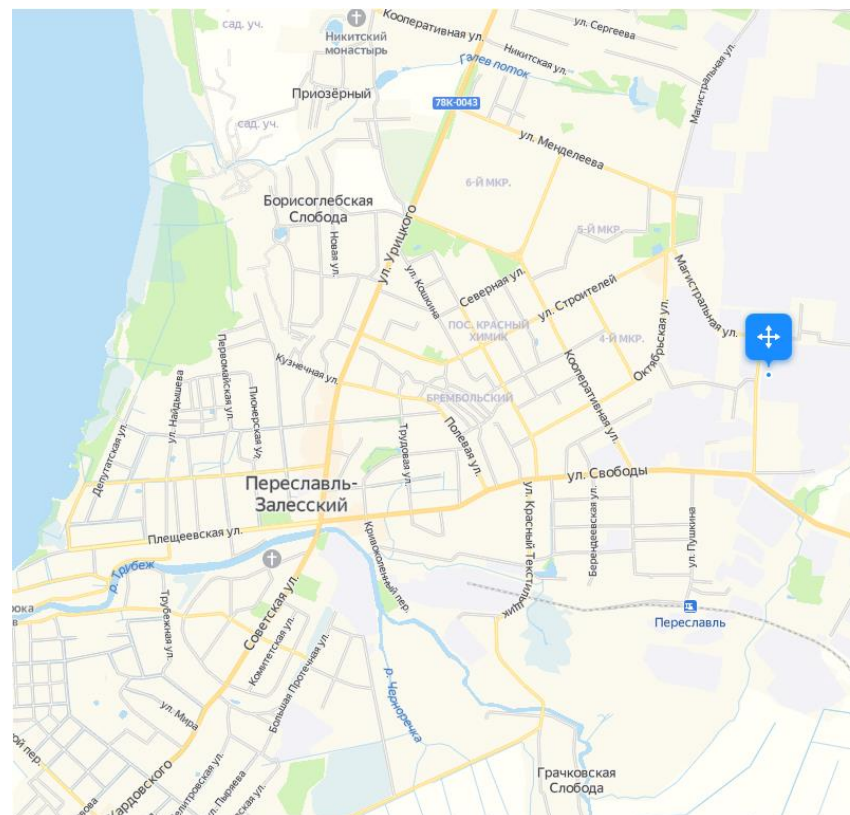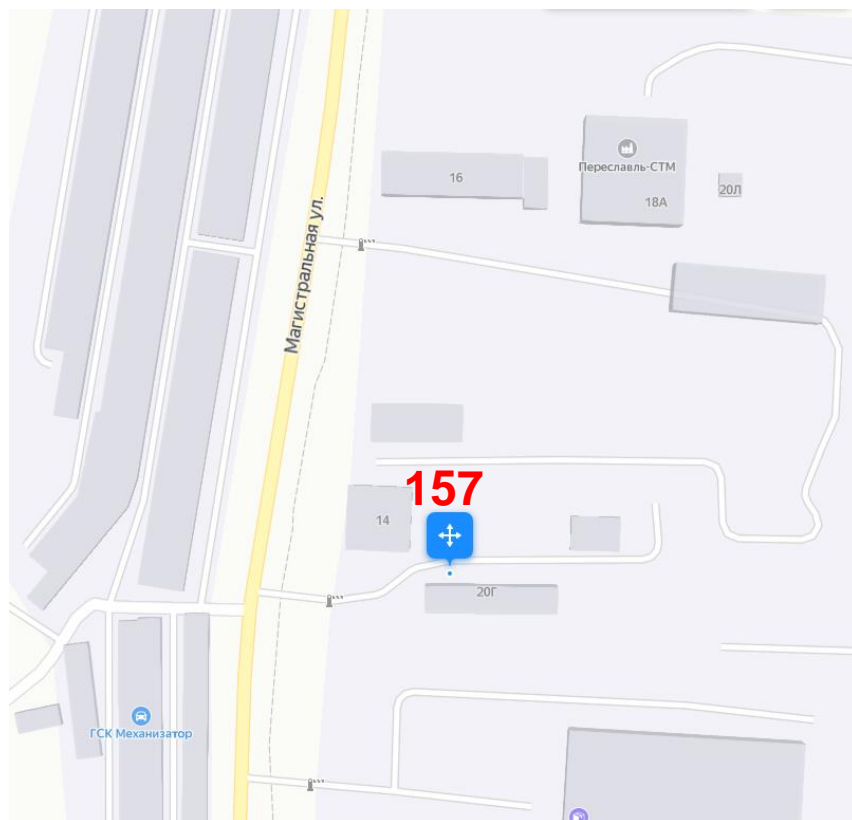



ул. Магистральная, 14	Стадия	Лист	Листов
	Схема ТКО	157	180

№ п/п	Данные о нахождении мест (площадок) накопления ТКО			Данные о технических характеристиках мест (площадок) накопления твердых коммунальных отходов						Данные о собственниках мест (площадок) накопления твердых коммунальных отходов	Данные об источниках образования твердых коммунальных отходов, которые складываются в местах (на площадках) накопления твердых коммунальных отходов	Примечание
	Адрес	Координаты		Покрытие	Ограждение	Крыша	Площадь	Кол-во контейнеров	Объем размещенных контейнеров			
		Широта	Долгота									
158-1	пл. Менделеева, д. 2Н	56.7507	38.8963	асфальт	профлист	есть	5,95	2	1,1	ООО «ПолиЭР», ЕГРЮЛ 1027601050729, Ярославская область, г. Переславль-Залесский, пл. Менделеева, д.2Р	ООО «ПолиЭР»	

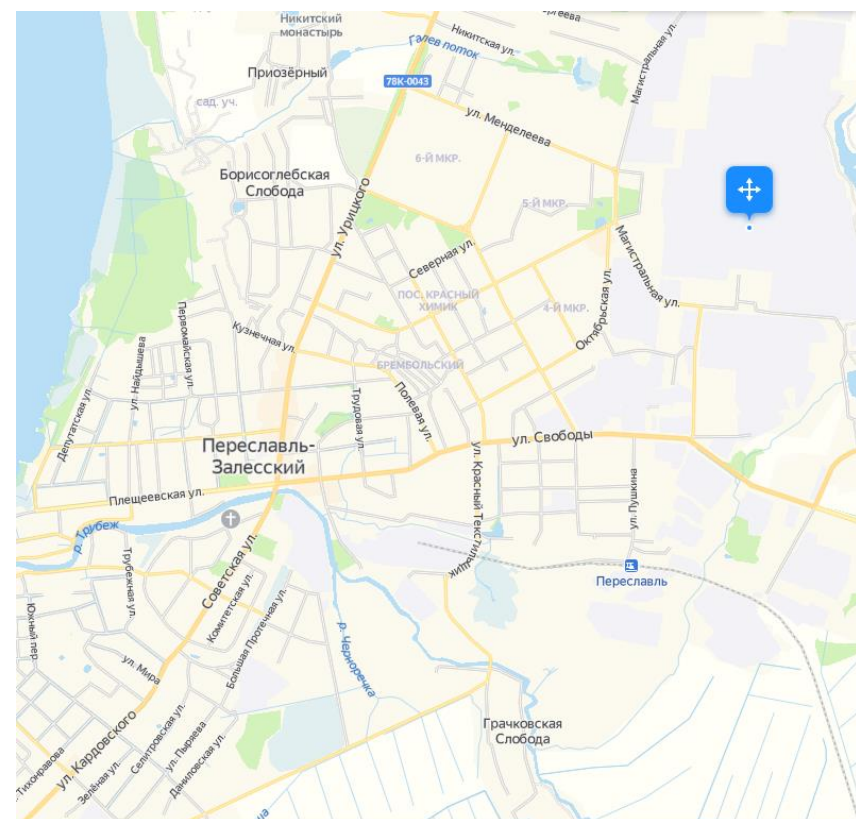



пл. Менделеева, 2Н	Стадия	Лист	Листов
	Схема ТКО	158	180

№ п/п	Данные о нахождении мест (площадок) накопления ТКО			Данные о технических характеристиках мест (площадок) накопления твердых коммунальных отходов						Данные о собственниках мест (площадок) накопления твердых коммунальных отходов	Данные об источниках образования твердых коммунальных отходов, которые складываются в местах (на площадках) накопления твердых коммунальных отходов	Примечание
	Адрес	Координаты		Покрытие	Ограждение	Крыша	Площадь	Кол-во контейнеров	Объем размещенных контейнеров			
		Широта	Долгота									
159-1	ул. Магистральная, д. 20А	56.7461	38.8975	асфальт	профлист	есть	4,25	1	1,1	ООО «ПолиЭР», ЕГРЮЛ 1027601050729, Ярославская область, г. Переславль-Залесский, пл. Менделеева, д.2Р	ООО «ПолиЭР»	

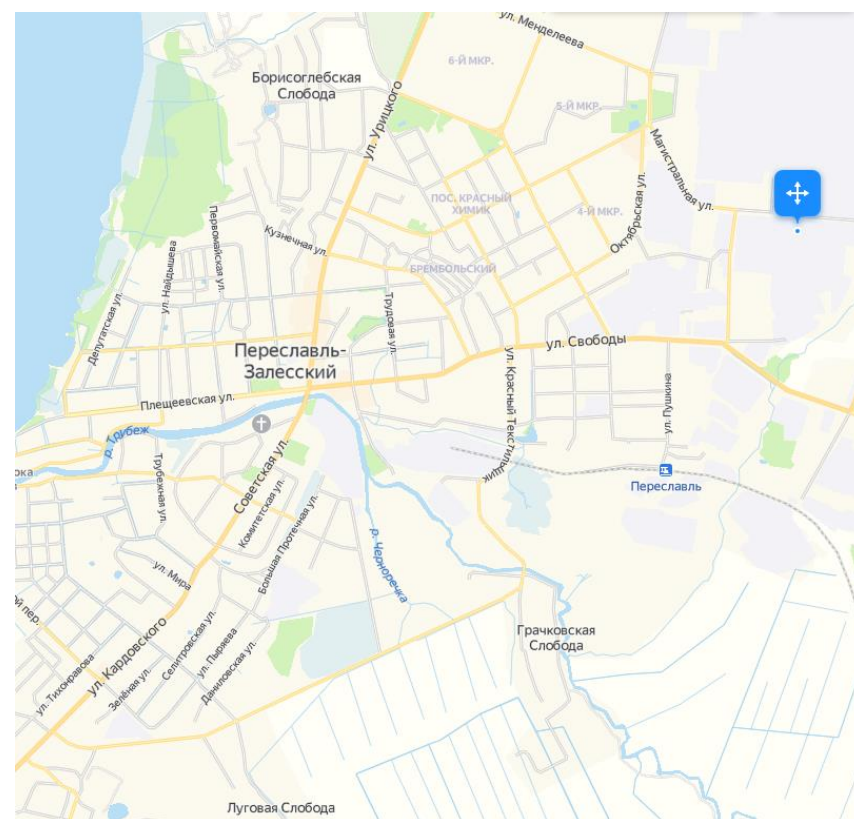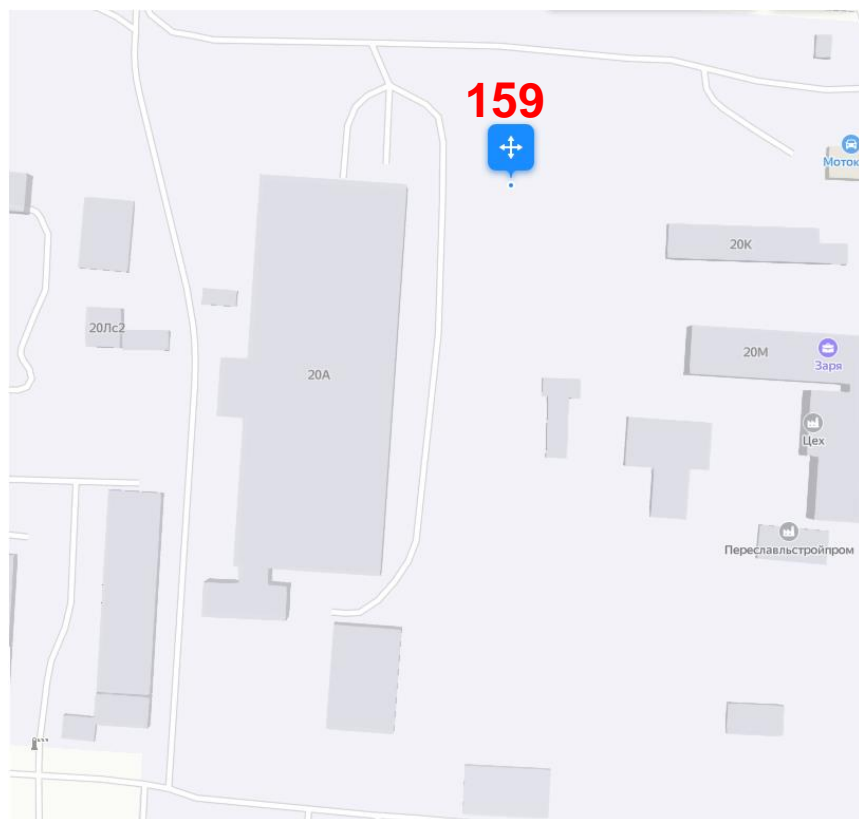


ул. Магистральная, 20А	Стадия	Лист	Листов
	Схема ТКО	159	180

№ п/п	Данные о нахождении мест (площадок) накопления ТКО			Данные о технических характеристиках мест (площадок) накопления твердых коммунальных отходов						Данные о собственниках мест (площадок) накопления твердых коммунальных отходов	Данные об источниках образования твердых коммунальных отходов, которые складываются в местах (на площадках) накопления твердых коммунальных отходов	Примечание
	Адрес	Координаты		Покрытие	Ограждение	Крыша	Площадь	Кол-во контейнеров	Объем размещенных контейнеров			
		Широта	Долгота									
160-1	пер. Ветеринарный, д. 3А	56.729932	38.838891	асфальт	металло-профиль	нет	20	1	8	ООО «Переславская Слобода», ЕГРЮЛ 11276008001036, Ярославская область, г. Переславль-Залесский, пер. Ветеринарный, д.3	ООО «Переславская Слобода»	

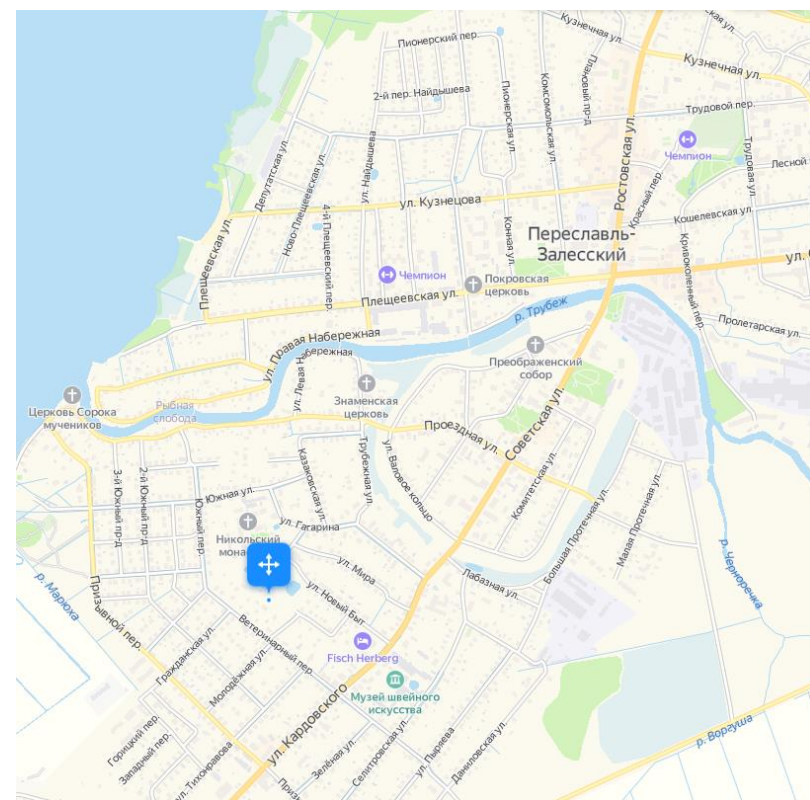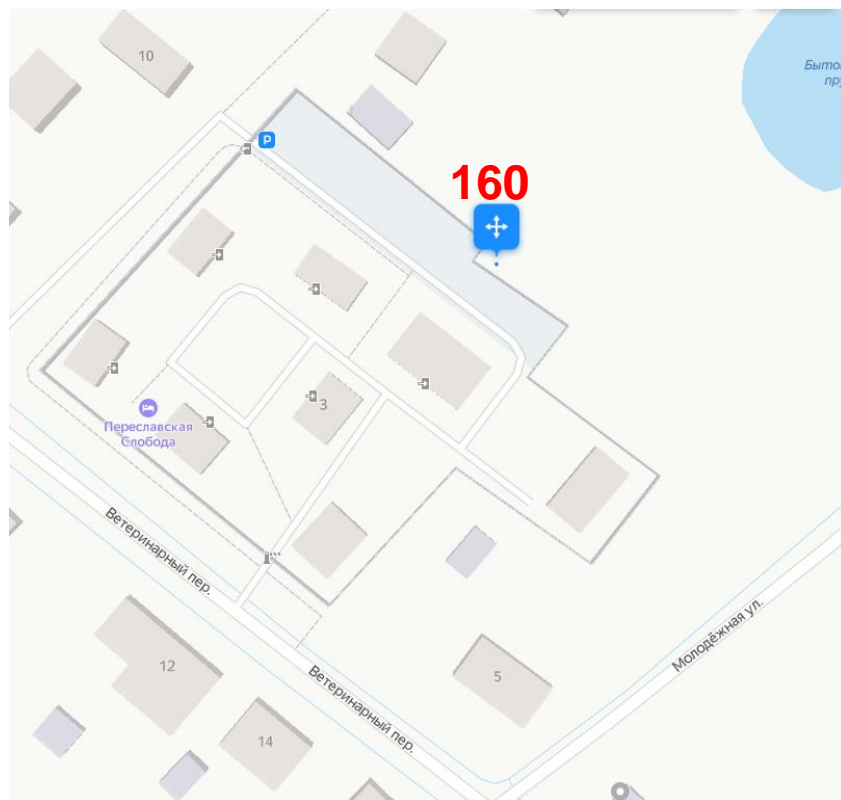



пер. Ветеринарный, 3А	Стадия	Лист	Листов
	Схема ТКО	160	180

№ п/п	Данные о нахождении мест (площадок) накопления ТКО			Данные о технических характеристиках мест (площадок) накопления твердых коммунальных отходов						Данные о собственниках мест (площадок) накопления твердых коммунальных отходов	Данные об источниках образования твердых коммунальных отходов, которые складываются в местах (на площадках) накопления твердых коммунальных отходов	Примечание
	Адрес	Координаты		Покрытие	Ограждение	Крыша	Площадь	Кол-во контейнеров	Объем размещенных контейнеров			
		Широта	Долгота									
161-1	пл. Менделеева, д.2, корп.72	56.756817	38.896295	асфальт	профлист	нет	3	1	1	ООО «ТермоПластАвтомат М», ЕГРЮЛ 1027739257215, Ярославская область, г. Переславль-Залесский, пл. Менделеева, д.2, корп.72	ООО «ТермоПластАвтомат М»	

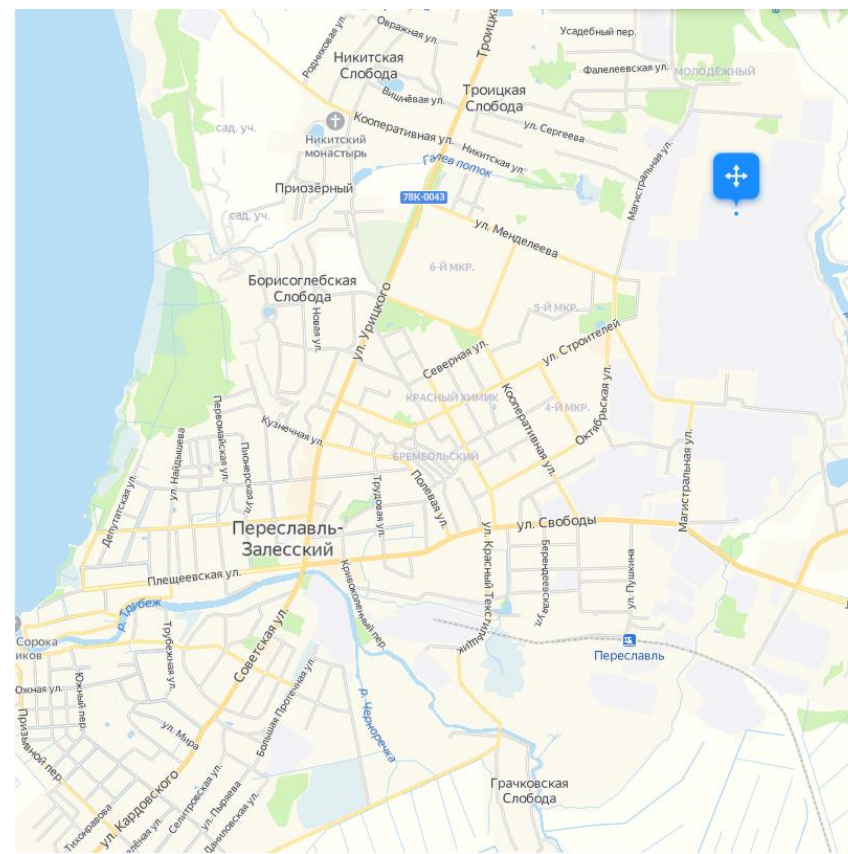



пл. Менделеева, 2, корп.72	Стадия	Лист	Листов
	Схема ТКО	161	180

№ п/п	Данные о нахождении мест (площадок) накопления ТКО			Данные о технических характеристиках мест (площадок) накопления твердых коммунальных отходов						Данные о собственниках мест (площадок) накопления твердых коммунальных отходов	Данные об источниках образования твердых коммунальных отходов, которые складываются в местах (на площадках) накопления твердых коммунальных отходов	Примечание
	Адрес	Координаты		Покрытие	Ограждение	Крыша	Площадь	Кол-во контейнеров	Объем размещенных контейнеров			
		Широта	Долгота									
162-1	пл. Менделеева, д.2, корп.43	56.4517	38.5359	асфальт	нет	нет	3	1	1,1	ООО «Патекс», ЕГРЮЛ 1067608023207, Ярославская область, г. Переславль-Залесский, пл. Менделеева, д.2П	ООО «Патекс»	

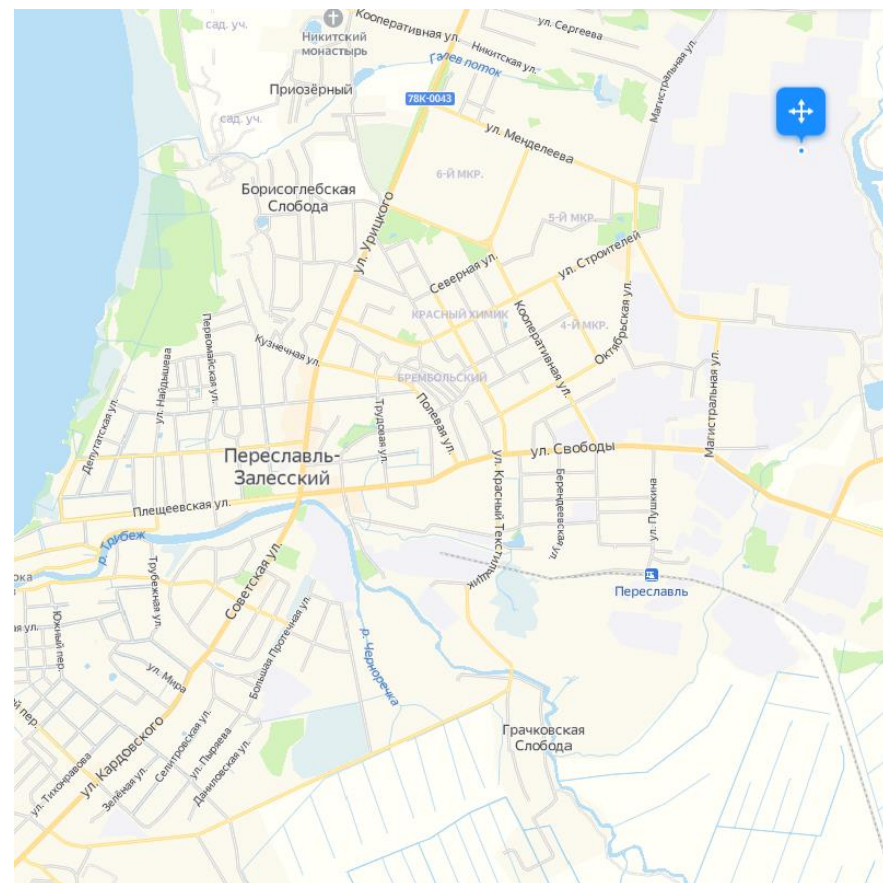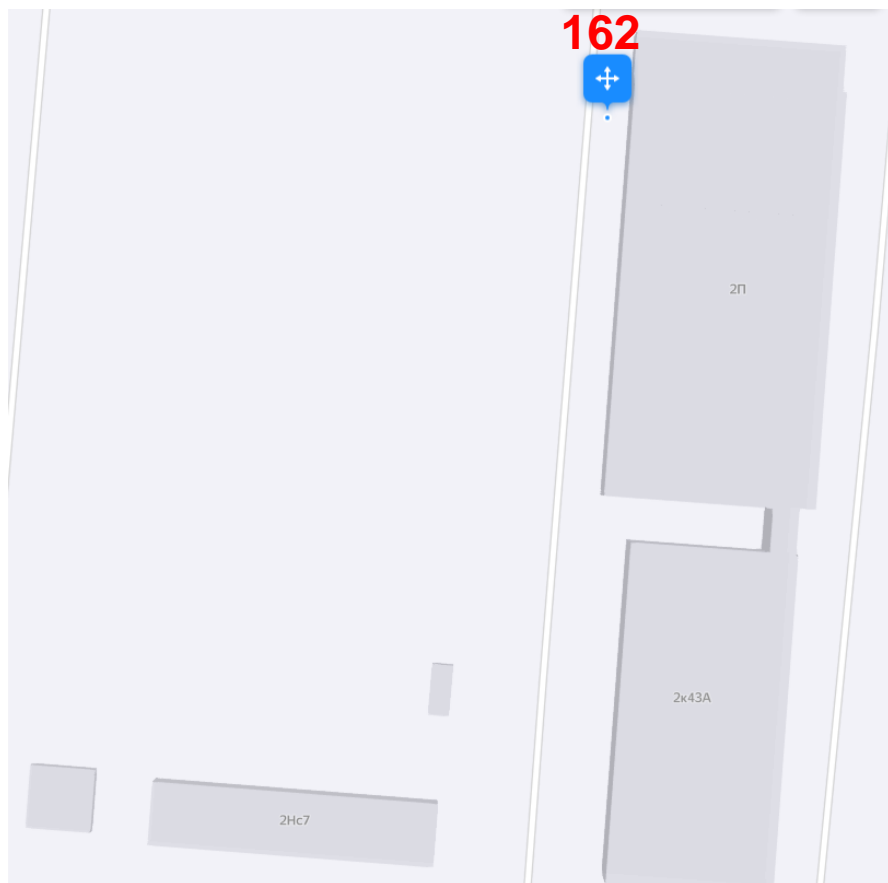



пл. Менделеева, 2П	Стадия	Лист	Листов
	Схема ТКО	162	180

№ п/п	Данные о нахождении мест (площадок) накопления ТКО			Данные о технических характеристиках мест (площадок) накопления твердых коммунальных отходов						Данные о собственниках мест (площадок) накопления твердых коммунальных отходов	Данные об источниках образования твердых коммунальных отходов, которые складываются в местах (на площадках) накопления твердых коммунальных отходов	Примечание
	Адрес	Координаты		Покрытие	Ограждение	Крыша	Площадь	Кол-во контейнеров	Объем размещенных контейнеров			
		Широта	Долгота									
163-1	п. Сельхозтехника, д. 3Е	56.711667	38.816008	бетон	профлист	есть	20	1	0,7	ООО «Комплексные системы», ЕГРЮЛ 1027601052093, Ярославская область, г. Переславль-Залесский, п. Сельхозтехника, д.3Е	ООО «Комплексные системы»	

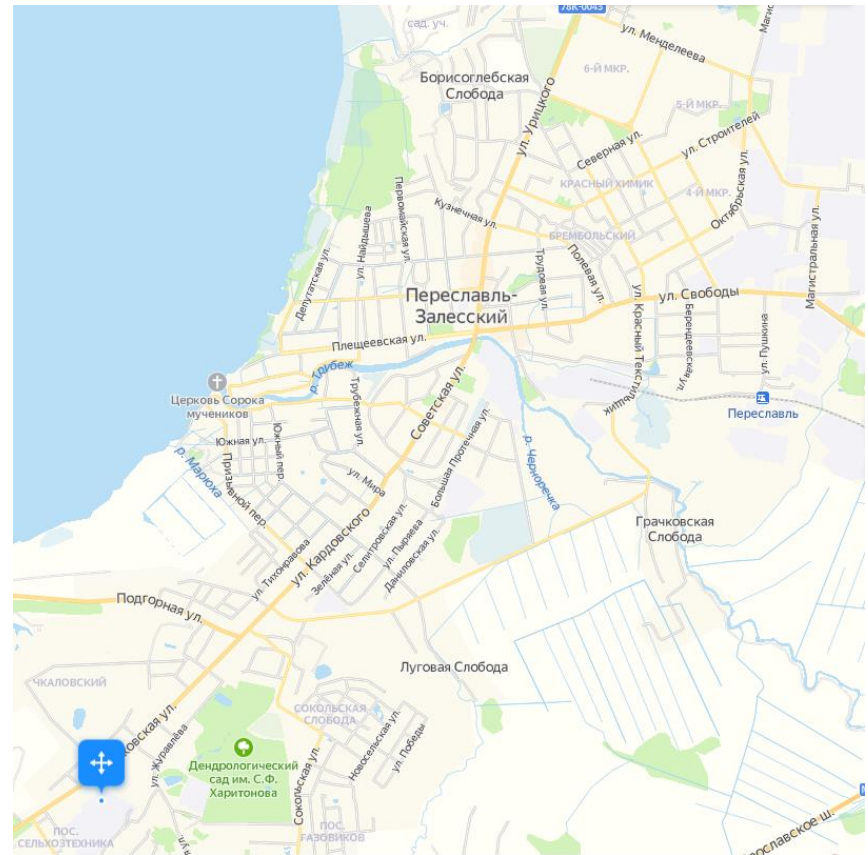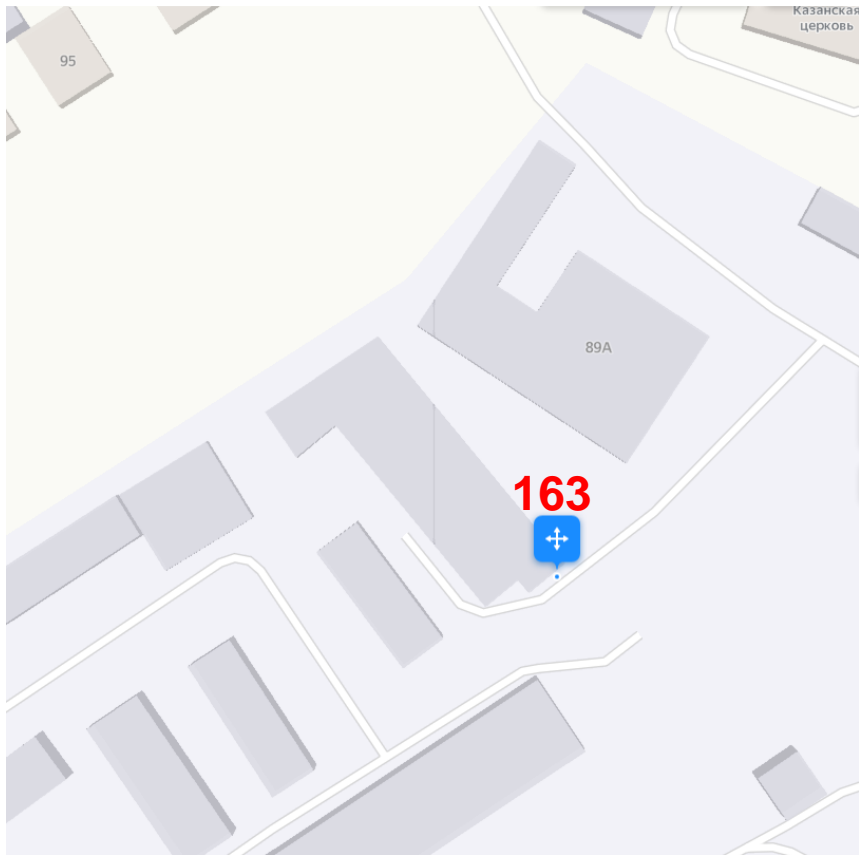



п. Сельхозтехника, 3Е	Стадия	Лист	Листов
	Схема ТКО	163	180

№ п/п	Данные о нахождении мест (площадок) накопления ТКО			Данные о технических характеристиках мест (площадок) накопления твердых коммунальных отходов						Данные о собственниках мест (площадок) накопления твердых коммунальных отходов	Данные об источниках образования твердых коммунальных отходов, которые складываются в местах (на площадках) накопления твердых коммунальных отходов	Примечание
	Адрес	Координаты		Покрытие	Ограждение	Крыша	Площадь	Кол-во контейнеров	Объем размещенных контейнеров			
		Широта	Долгота									
164-1	ул. Магистральная, д. 24А	56.746964	38.897771	бетон	металло-профиль	нет	18	1	1,1	ООО «Медико-санитарная часть «Славич», ЕГРЮЛ 1027601049090, Ярославская область, г. Переславль-Залесский, ул. Магистральная, д.24А	ООО «Медико-санитарная часть «Славич»	

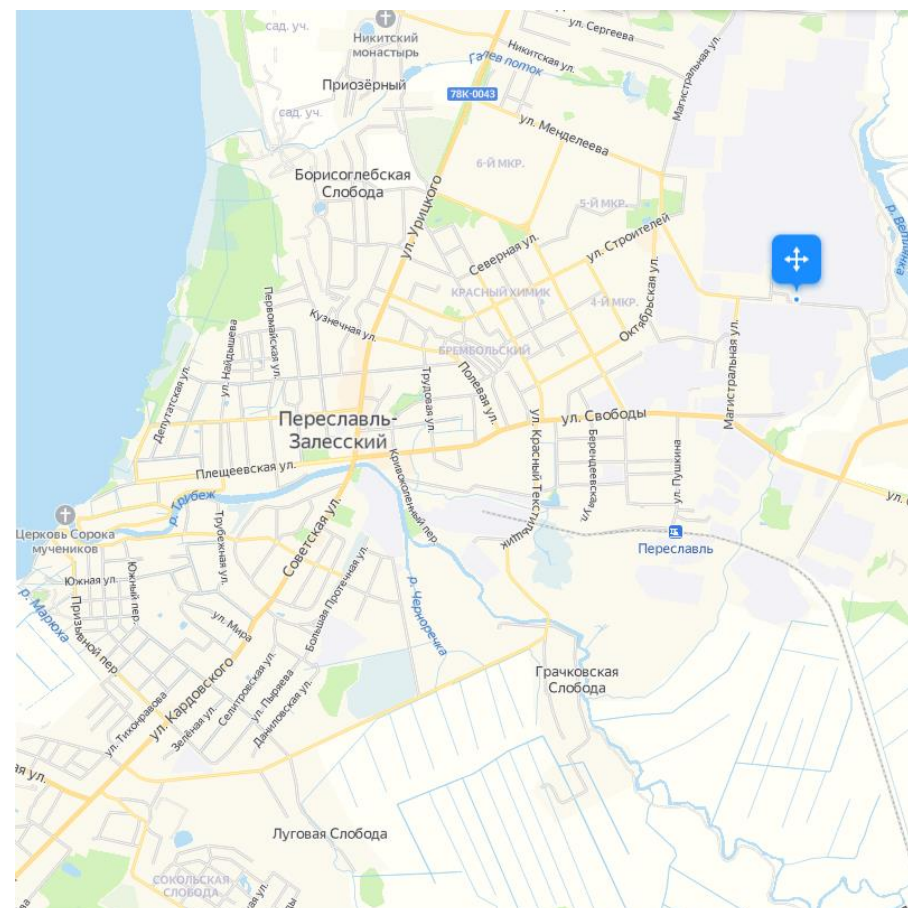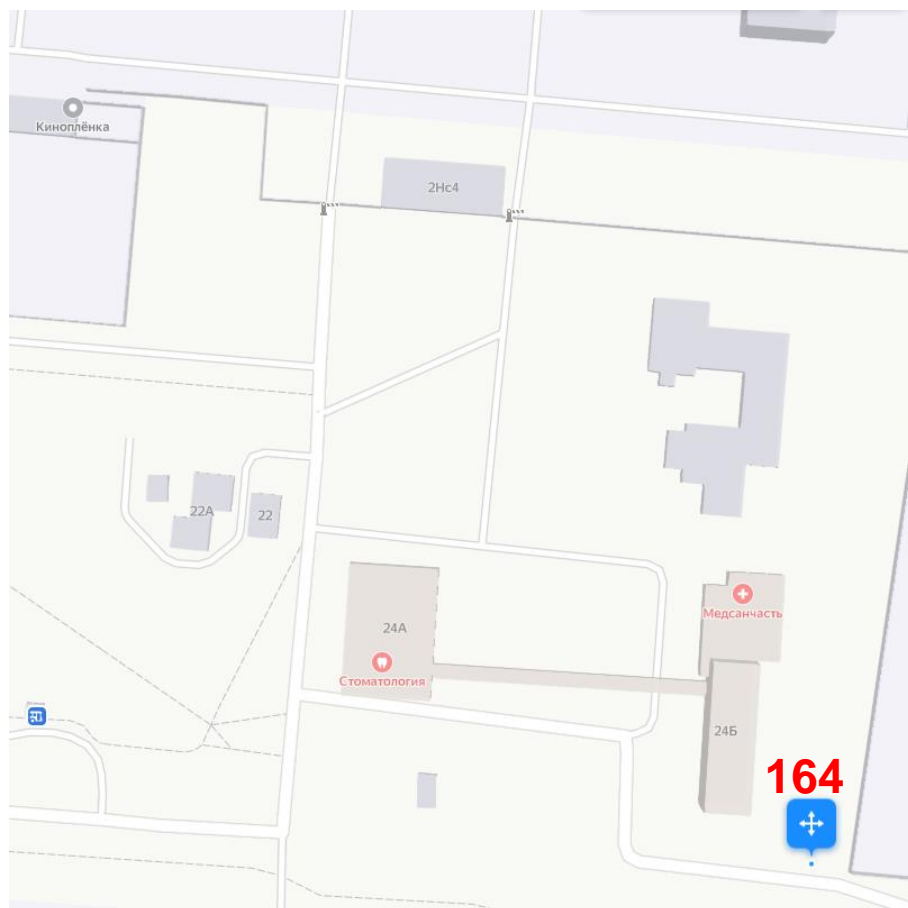



ул. Магистральная, 24А	Стадия	Лист	Листов
	Схема ТКО	164	180

№ п/п	Данные о нахождении мест (площадок) накопления ТКО			Данные о технических характеристиках мест (площадок) накопления твердых коммунальных отходов						Данные о собственниках мест (площадок) накопления твердых коммунальных отходов	Данные об источниках образования твердых коммунальных отходов, которые складываются в местах (на площадках) накопления твердых коммунальных отходов	Примечание
	Адрес	Координаты		Покрытие	Ограждение	Крыша	Площадь	Кол-во контейнеров	Объем размещенных контейнеров			
Широта		Долгота										
165-1	ул. Свободы, д.107В	56.7412	38.8901	бетон	профлист	есть	25	2	0,75	ООО «Универсалторг», ЕГРЮЛ 1027601049310, Ярославская область, г. Переславль-Залесский, ул.Свободы, д.4, оф.18	ООО «Универсалторг»	

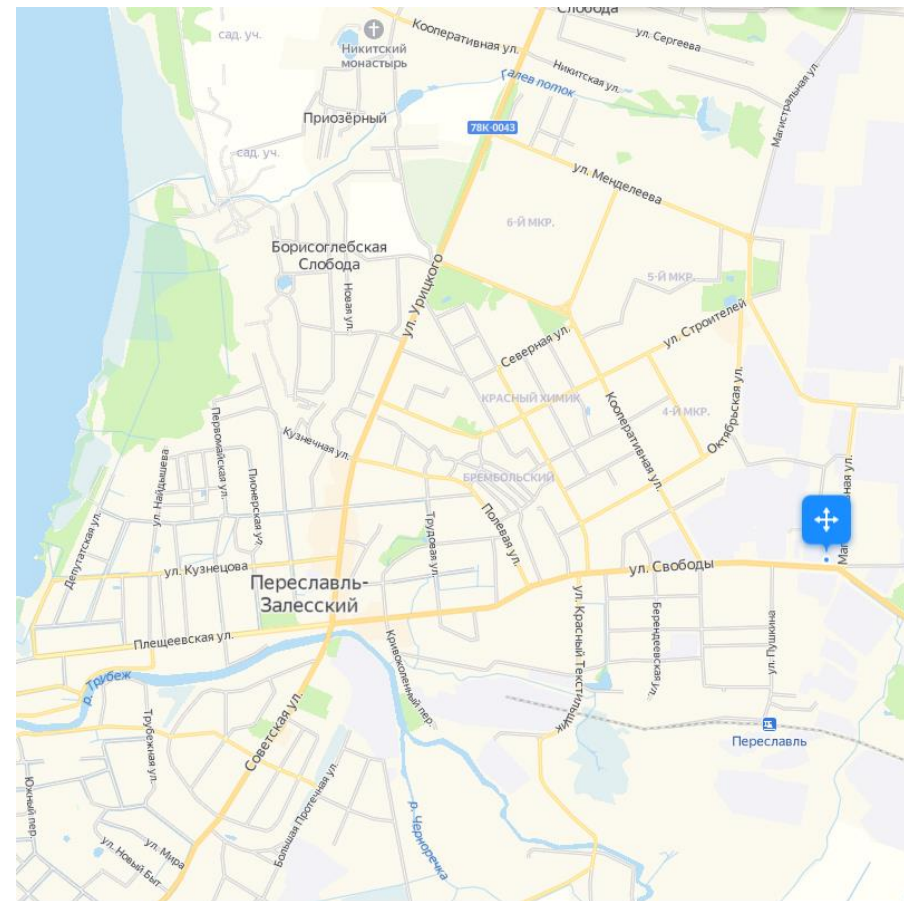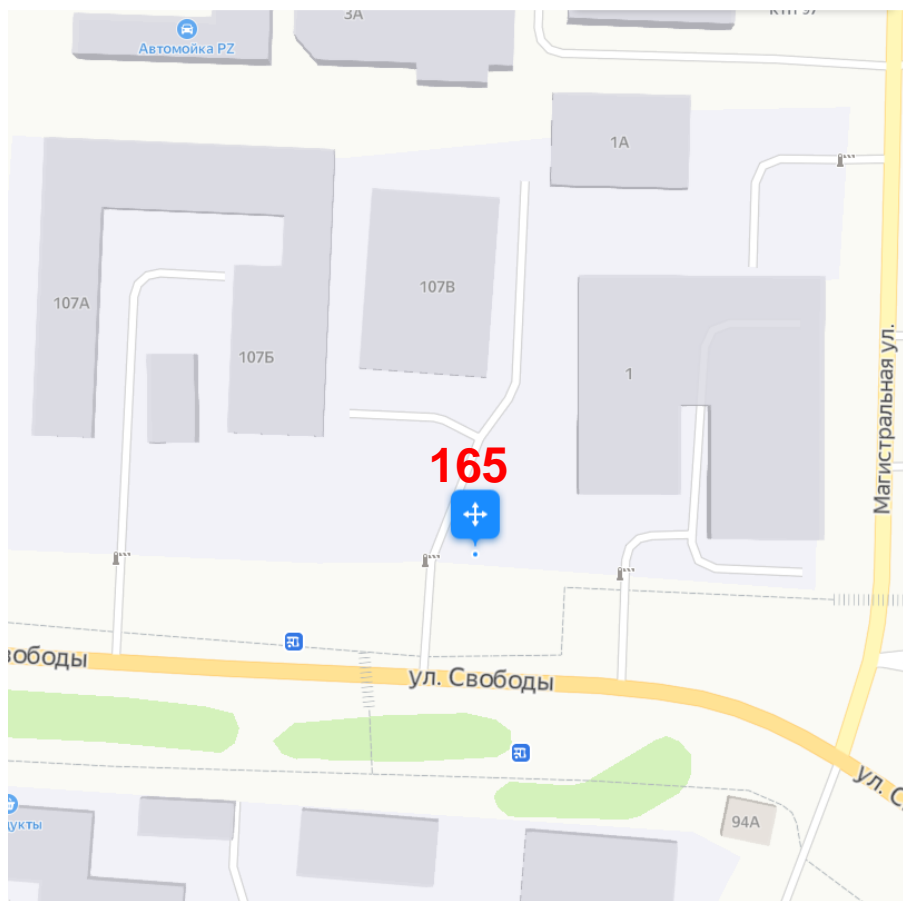



ул. Свободы, 107В	Стадия	Лист	Листов
	Схема ТКО	165	180

№ п/п	Данные о нахождении мест (площадок) накопления ТКО			Данные о технических характеристиках мест (площадок) накопления твердых коммунальных отходов						Данные о собственниках мест (площадок) накопления твердых коммунальных отходов	Данные об источниках образования твердых коммунальных отходов, которые складываются в местах (на площадках) накопления твердых коммунальных отходов	Примечание
	Адрес	Координаты		Покрытие	Ограждение	Крыша	Площадь	Кол-во контейнеров	Объем размещенных контейнеров			
		Широта	Долгота									
167-1	пл. Менделеева, д.2, корп. 137	56.753210	38.889425	асфальт	нет	нет	3	1	1,1	ООО «Аренда плюс», ЕГРЮЛ 1165275041887, Ярославская область, г. Переславль-Залесский, пл.Менделеева, д.2	ООО «Аренда плюс»	

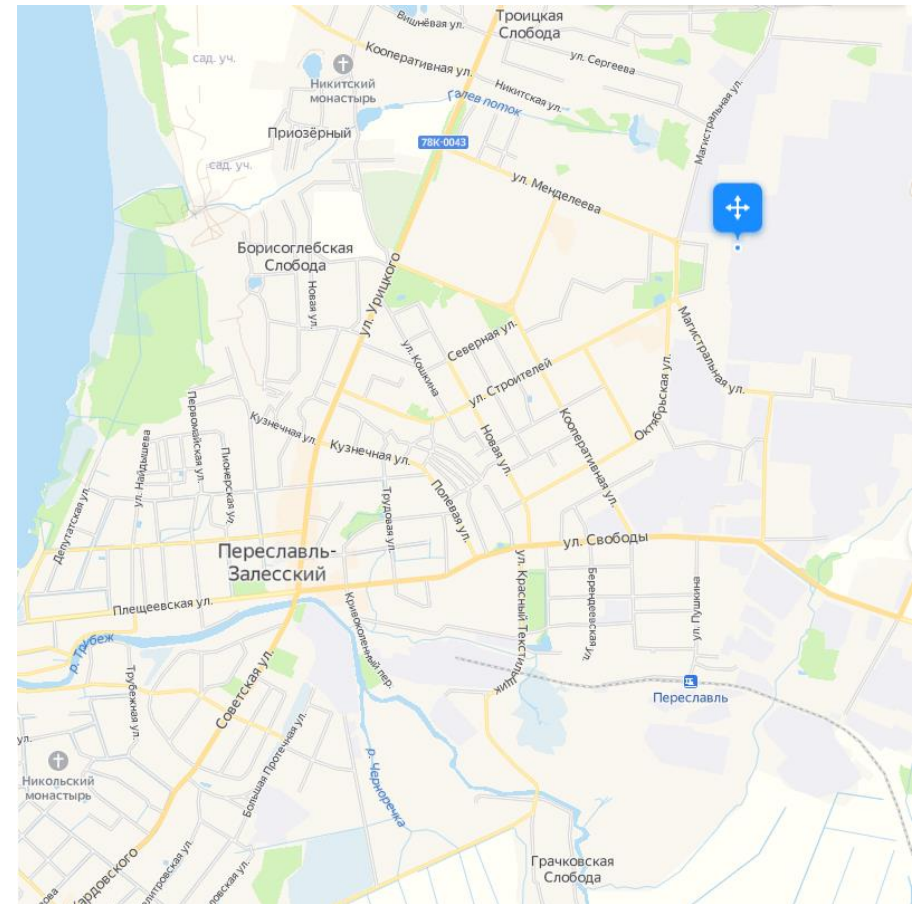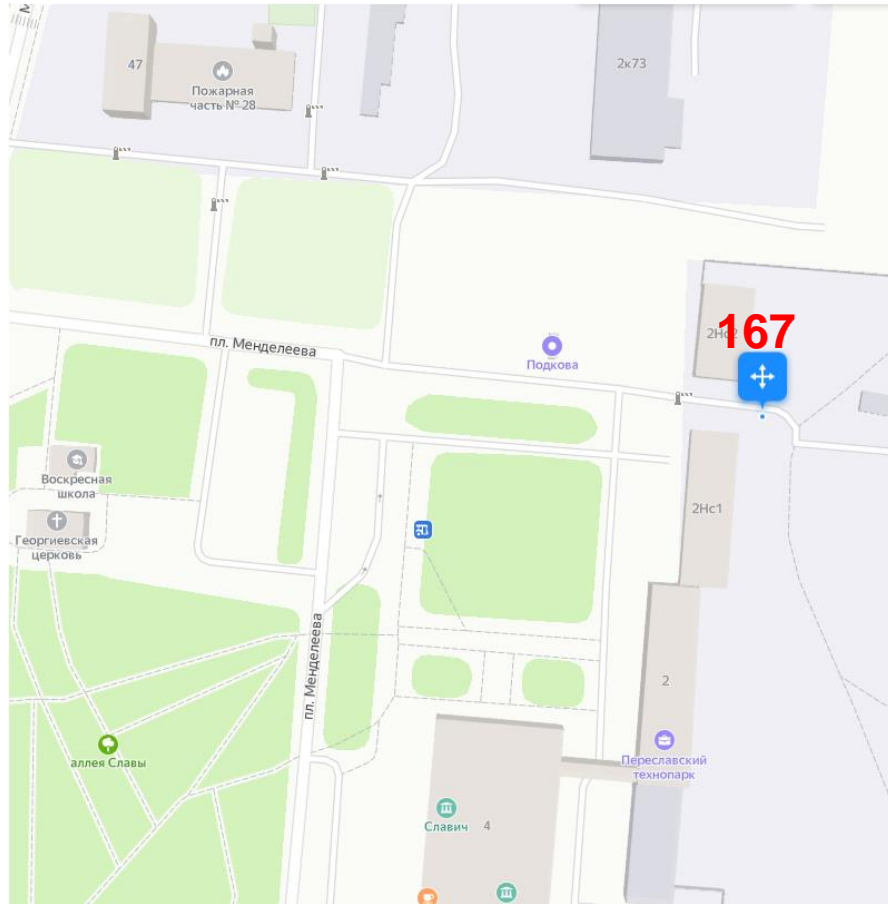

пл. Менделеева, 2, корп. 137	Стадия	Лист	Листов
	Схема ТКО	167	180



№ п/п	Данные о нахождении мест (площадок) накопления ТКО			Данные о технических характеристиках мест (площадок) накопления твердых коммунальных отходов						Данные о собственниках мест (площадок) накопления твердых коммунальных отходов	Данные об источниках образования твердых коммунальных отходов, которые складываются в местах (на площадках) накопления твердых коммунальных отходов	Примечание
	Адрес	Координаты		Покрытие	Ограждение	Крыша	Площадь	Кол-во контейнеров	Объем размещенных контейнеров			
		Широта	Долгота									
168-1	пл. Менделеева, д.2, корп.13	56.756580	38.894269	асфальт	нет	нет	6	1	1,1	ООО «Славич Нойа Технологии», ЕГРЮЛ 1147608001210, Ярославская область, г. Переславль-Залесский, пл.Менделеева, д.2	ООО «Славич Нойа Технологии»	

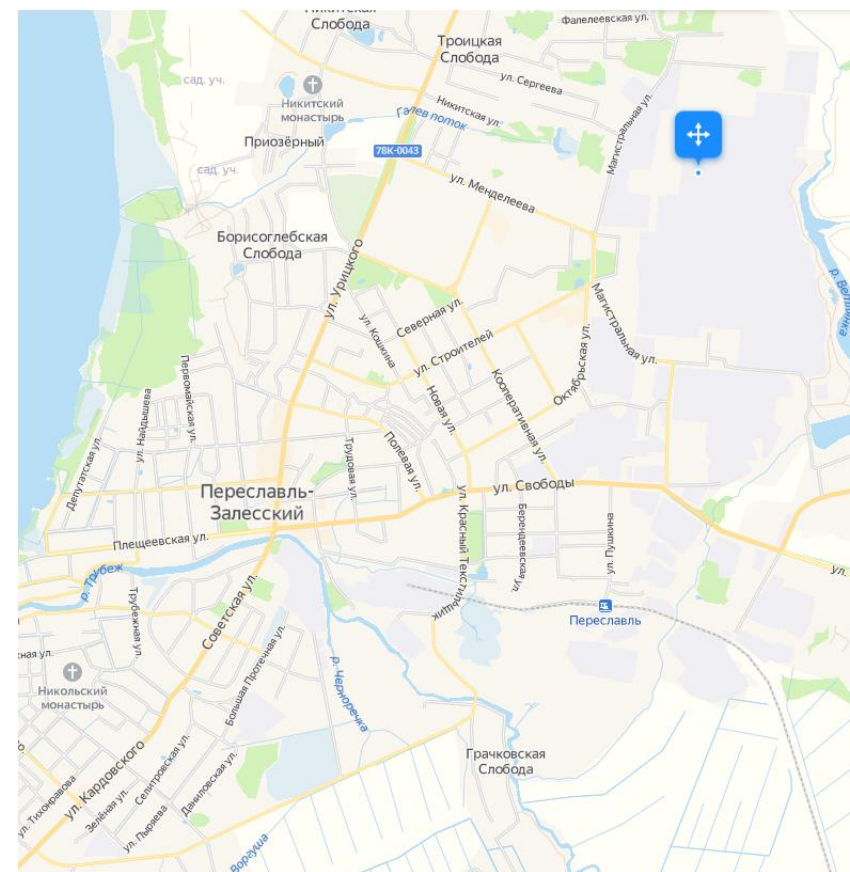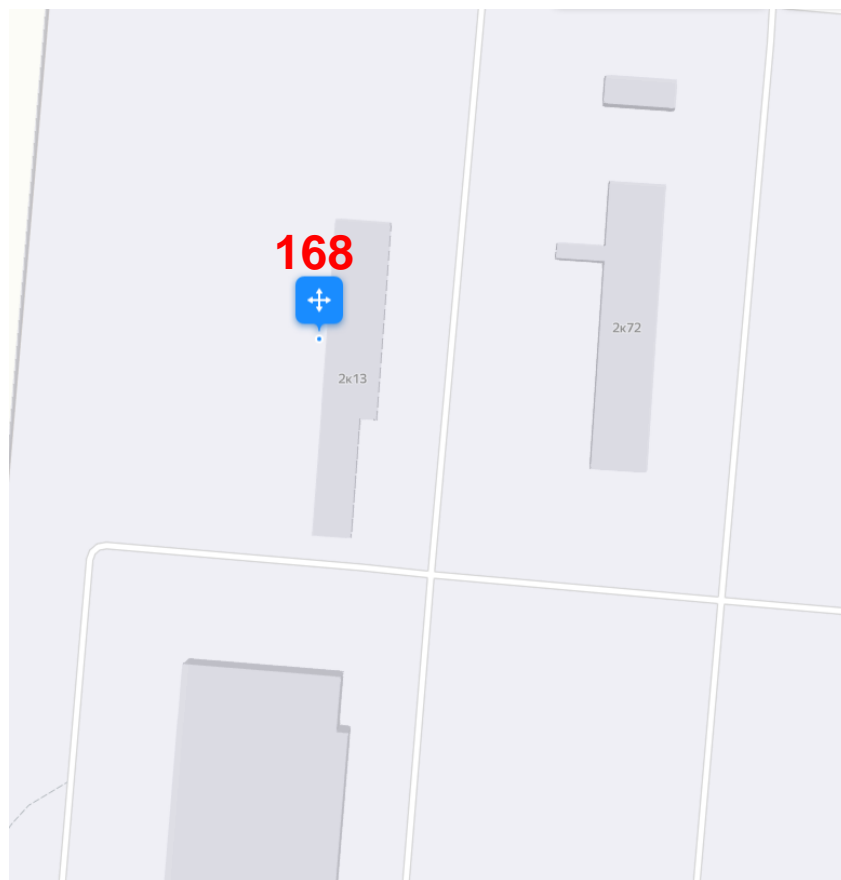

пл. Менделеева, 2, корп. 13	Стадия	Лист	Листов
	Схема ТКО	168	180



№ п/п	Данные о нахождении мест (площадок) накопления ТКО			Данные о технических характеристиках мест (площадок) накопления твердых коммунальных отходов						Данные о собственниках мест (площадок) накопления твердых коммунальных отходов	Данные об источниках образования твердых коммунальных отходов, которые складываются в местах (на площадках) накопления твердых коммунальных отходов	Примечание
	Адрес	Координаты		Покрытие	Ограждение	Крыша	Площадь	Кол-во контейнеров	Объем размещенных контейнеров			
		Широта	Долгота									
169-1	пл. Менделеева, д.2, корп.45	56.752169	38.894666	асфальт	нет	нет	6	1	1,1	ООО «Славич Нойа Технологии», ЕГРЮЛ 1147608001210, Ярославская область, г. Переславль-Залесский, пл.Менделеева, д.2	ООО «Славис Нойа Технологии»	

169

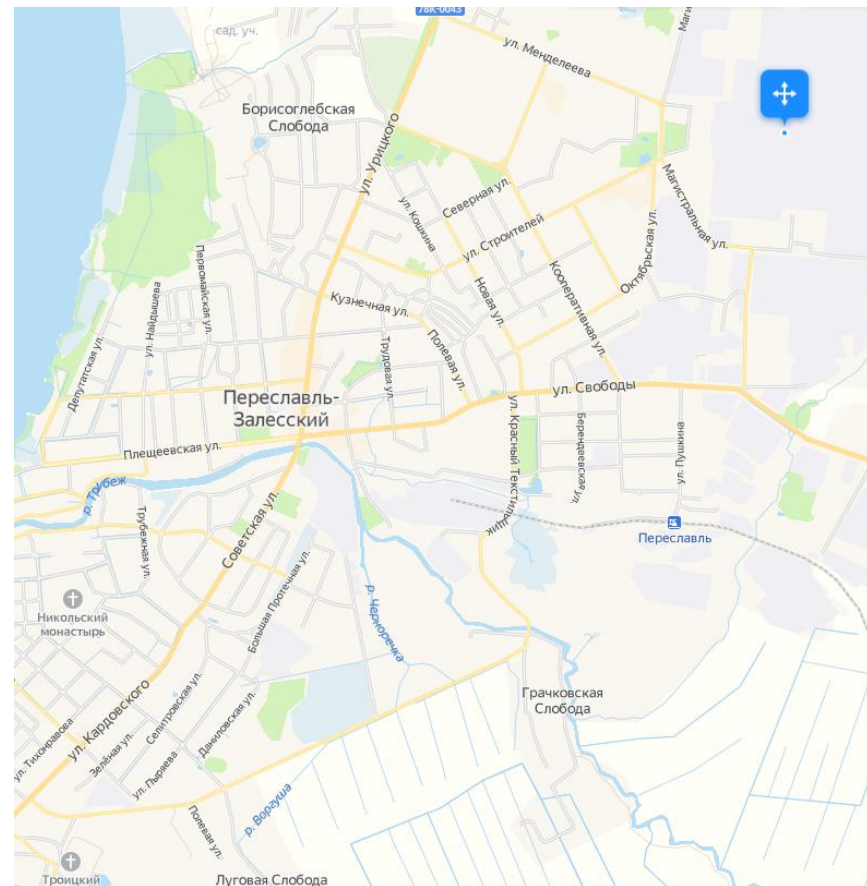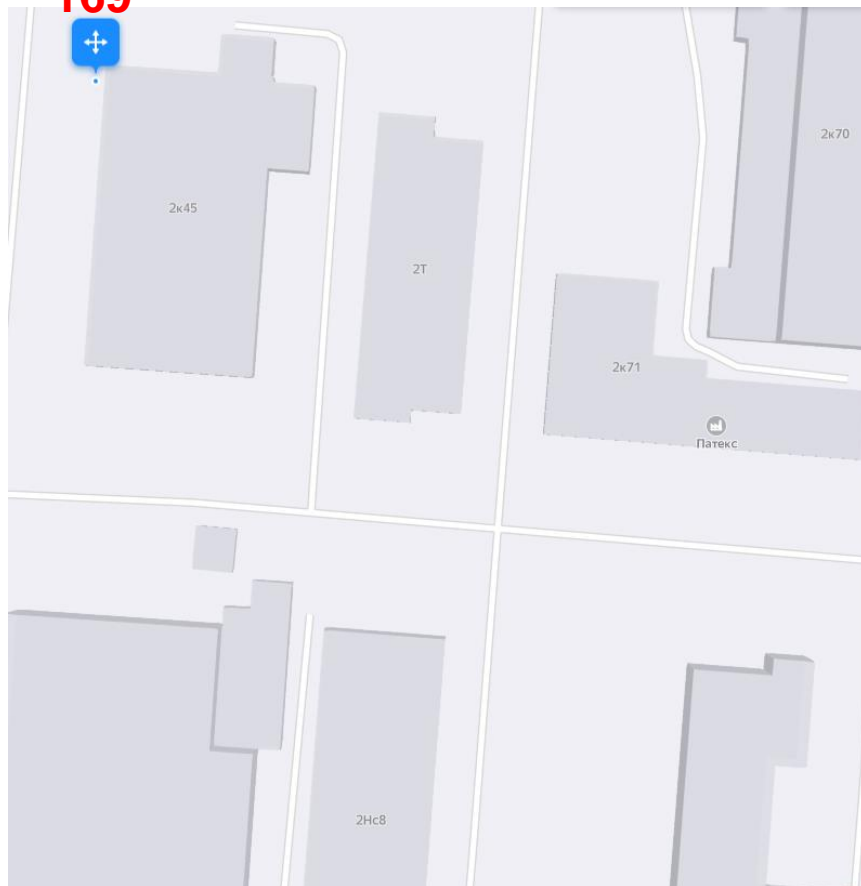


пл. Менделеева, 2, корп.45	Стадия	Лист	Листов
	Схема ТКО	169	180

№ п/п	Данные о нахождении мест (площадок) накопления ТКО			Данные о технических характеристиках мест (площадок) накопления твердых коммунальных отходов						Данные о собственниках мест (площадок) накопления твердых коммунальных отходов	Данные об источниках образования твердых коммунальных отходов, которые складываются в местах (на площадках) накопления твердых коммунальных отходов	Примечание
	Адрес	Координаты		Покрытие	Ограждение	Крыша	Площадь	Кол-во контейнеров	Объем размещенных контейнеров			
		Широта	Долгота									
171-1	пл. Менделеева, д.2, корп. 51	56.752016	38.900502	асфальт	нет	нет	6	1	1,1	ООО «Славич Нойа Технологии», ЕГРЮЛ 1147608001210, Ярославская область, г. Переславль-Залесский, пл.Менделеева, д.2	ООО «Славич Нойа Технологии»	

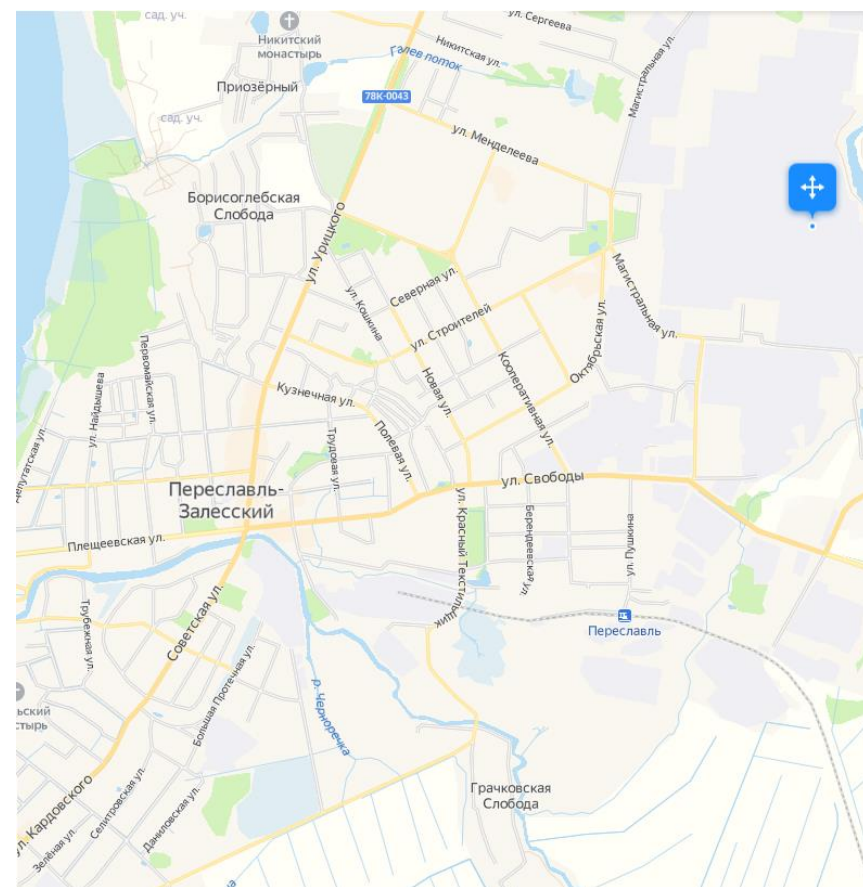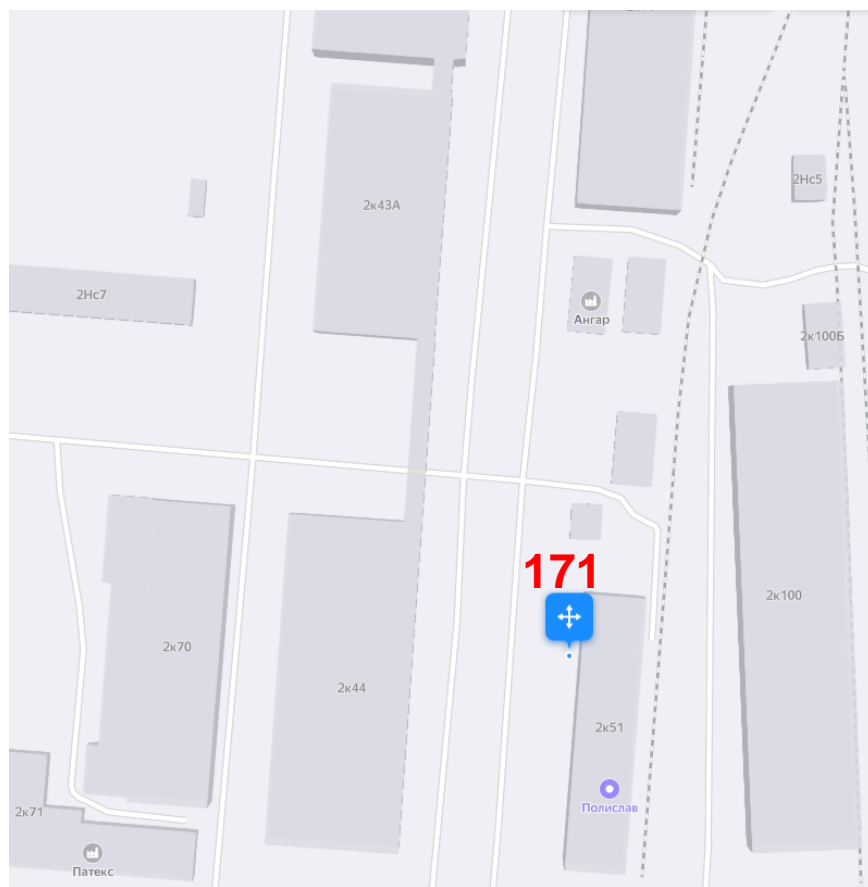



пл. Менделеева, 2, корп. 51	Стадия	Лист	Листов
	Схема ТКО	171	180

№ п/п	Данные о нахождении мест (площадок) накопления ТКО			Данные о технических характеристиках мест (площадок) накопления твердых коммунальных отходов						Данные о собственниках мест (площадок) накопления твердых коммунальных отходов	Данные об источниках образования твердых коммунальных отходов, которые складываются в местах (на площадках) накопления твердых коммунальных отходов	Примечание
	Адрес	Координаты		Покрытие	Ограждение	Крыша	Площадь	Кол-во контейнеров	Объем размещенных контейнеров			
		Широта	Долгота									
172-1	пл. Менделеева, д.2, корп. 75	56751963	38.903549	асфальт	нет	нет	10	1	8	ООО «ЭКО Петровск», ЕГРЮЛ 1047601204496, Ярославская область, г. Переславль-Залесский, пл.Менделеева, д.2,корп. 75	ООО «ЭКО Петровск»	

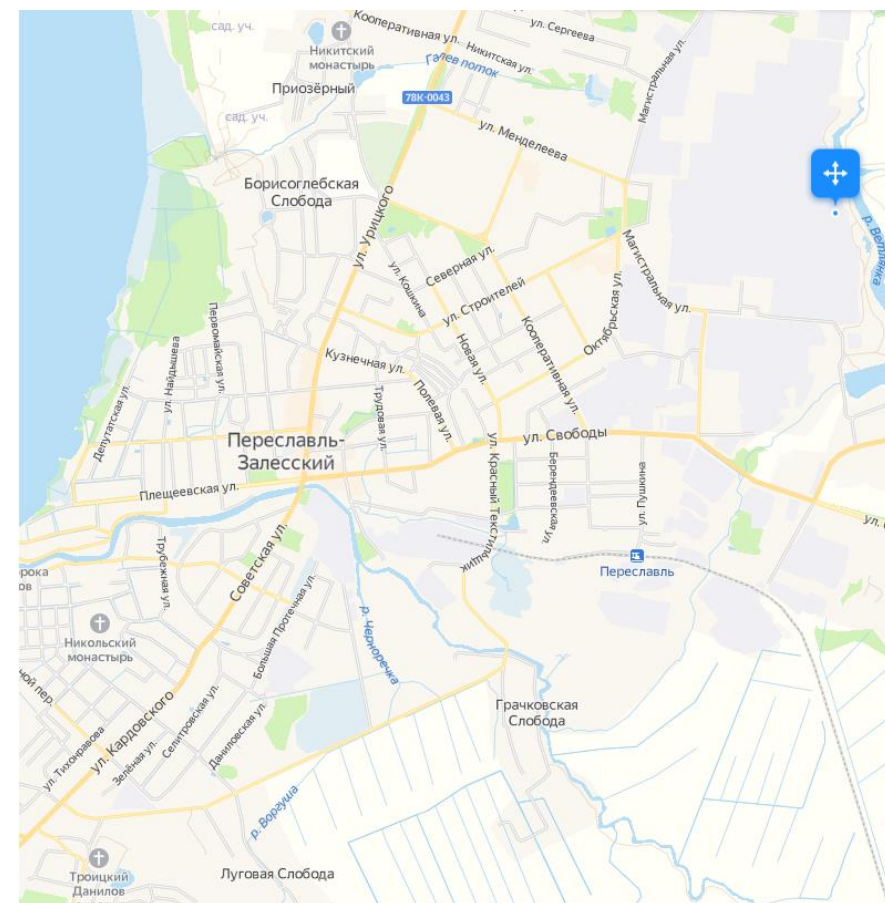



пл. Менделеева, 2, корп. 75	Стадия	Лист	Листов
	Схема ТКО	172	180

№ п/п	Данные о нахождении мест (площадок) накопления ТКО			Данные о технических характеристиках мест (площадок) накопления твердых коммунальных отходов						Данные о собственниках мест (площадок) накопления твердых коммунальных отходов	Данные об источниках образования твердых коммунальных отходов, которые складываются в местах (на площадках) накопления твердых коммунальных отходов	Примечание
	Адрес	Координаты		Покрытие	Ограждение	Крыша	Площадь	Кол-во контейнеров	Объем размещенных контейнеров			
		Широта	Долгота									
173-1	ул. Московская, д.150А	56.711614	38.810588	бетон + плитка	профлист	нет	8	2	1,1	ООО «Управляющая нефтяная компания», ЕГРЮЛ 1035003374229, Московская область, г.Королев, Калининградский проезд, д.1, пом. 54	ООО «УНКг»	

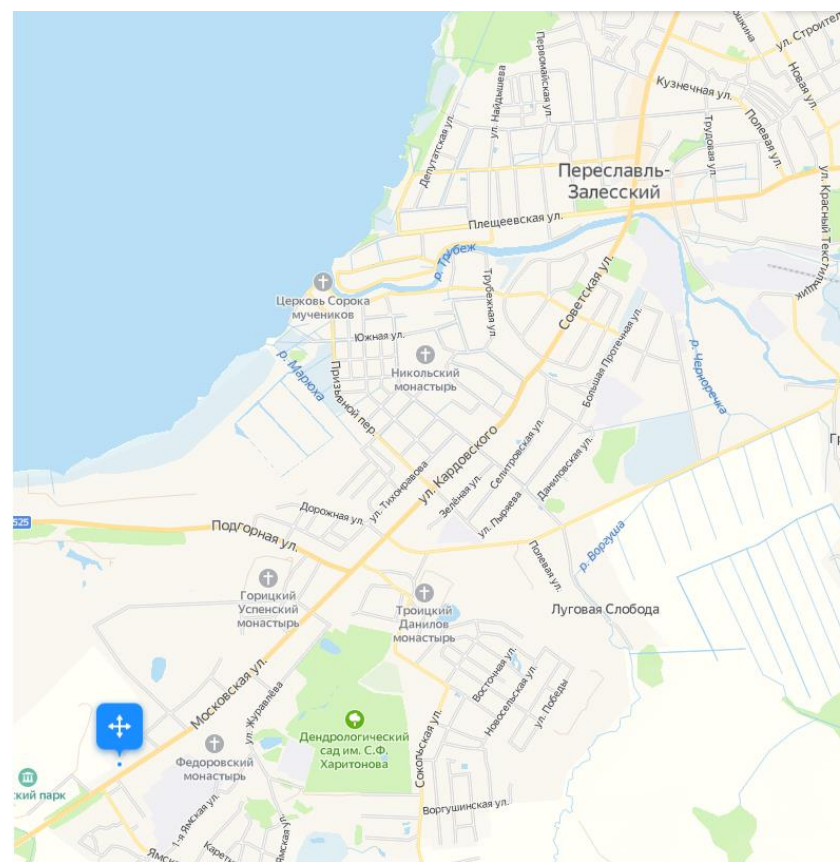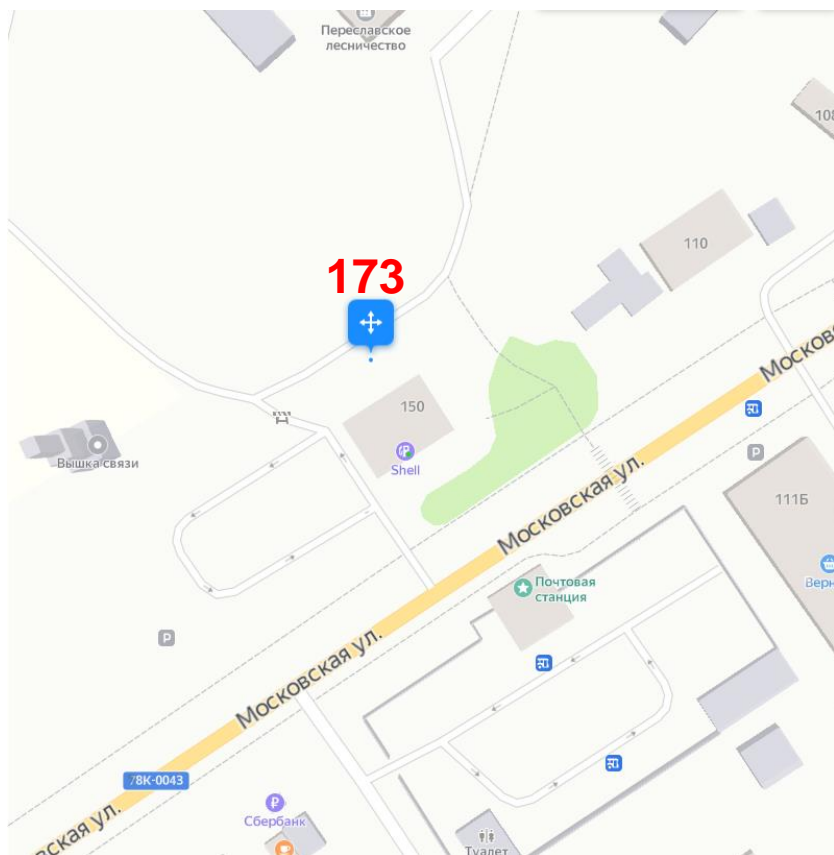


ул. Московская, 150А	Стадия	Лист	Листов
	Схема ТКО	173	180

№ п/п	Данные о нахождении мест (площадок) накопления ТКО			Данные о технических характеристиках мест (площадок) накопления твердых коммунальных отходов						Данные о собственниках мест (площадок) накопления твердых коммунальных отходов	Данные об источниках образования твердых коммунальных отходов, которые складываются в местах (на площадках) накопления твердых коммунальных отходов	Примечание
	Адрес	Координаты		Покрытие	Ограждение	Крыша	Площадь	Кол-во контейнеров	Объем размещенных контейнеров			
		Широта	Долгота									
174-1	пл. Менделеева, д.2, корп. 55	56.760421	38.901704	асфальт	профлист	нет	480	2	1,1	ООО «Монди Переславль», ЕГРЮЛ 1157627004336, Ярославская область, г. Переславль-Залесский, пл.Менделеева, д.2Г, корп.55	ООО «Монди Переславль»	

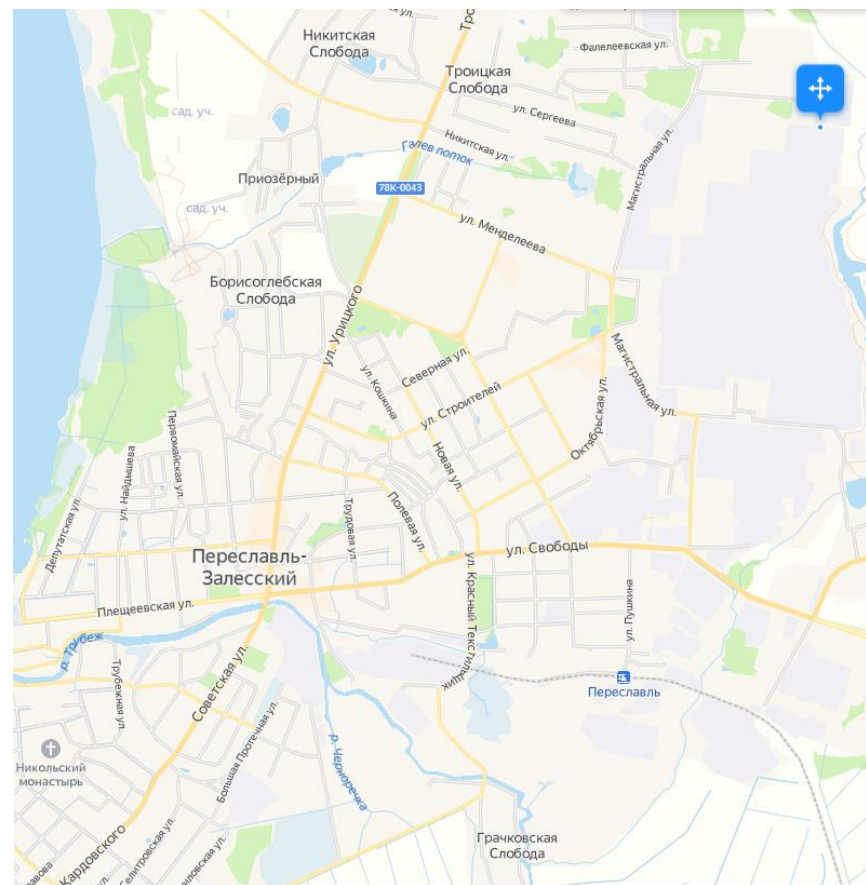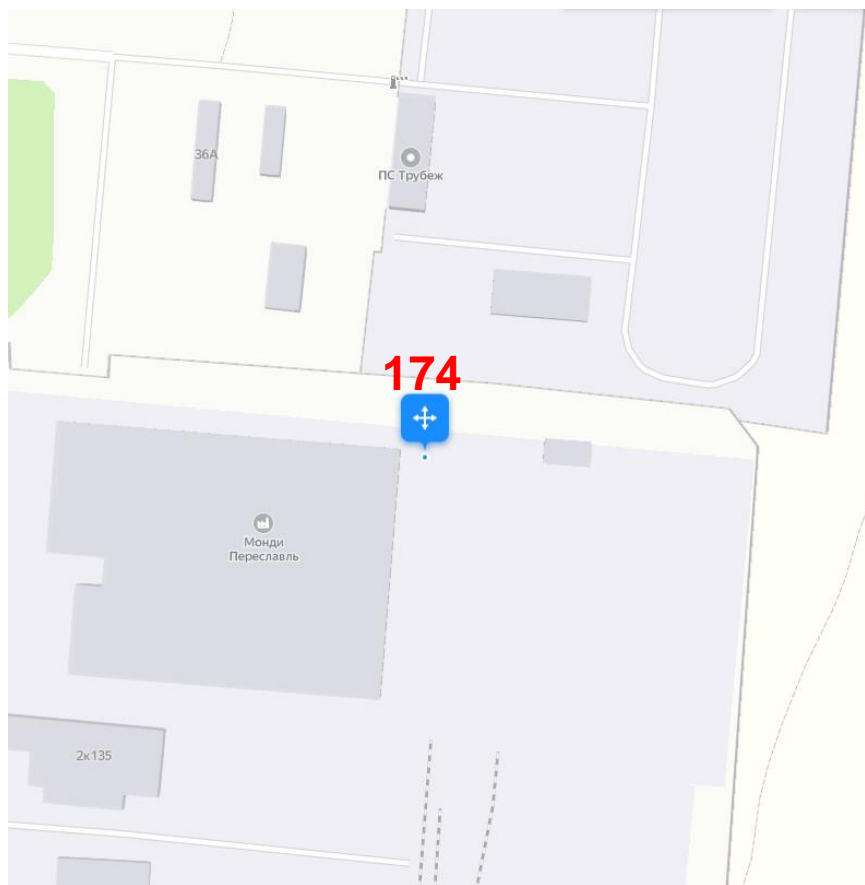



пл. Менделеева, 2, корп. 55	Стадия	Лист	Листов
	Схема ТКО	174	180

№ п/п	Данные о нахождении мест (площадок) накопления ТКО			Данные о технических характеристиках мест (площадок) накопления твердых коммунальных отходов						Данные о собственниках мест (площадок) накопления твердых коммунальных отходов	Данные об источниках образования твердых коммунальных отходов, которые складываются в местах (на площадках) накопления твердых коммунальных отходов	Примечание
	Адрес	Координаты		Покрытие	Ограждение	Крыша	Площадь	Кол-во контейнеров	Объем размещенных контейнеров			
		Широта	Долгота									
175-1	ул. Большая Протечная, д.51Б	56.730473	38.854367	бетон	профлист	нет	20	1	1,1	ИП «Червякова Н.Е.», ЕГРИП 304770000582862, г. Москва, ул. Басманная, д.26, стр. 1	ООО «НПФ «Винар»	

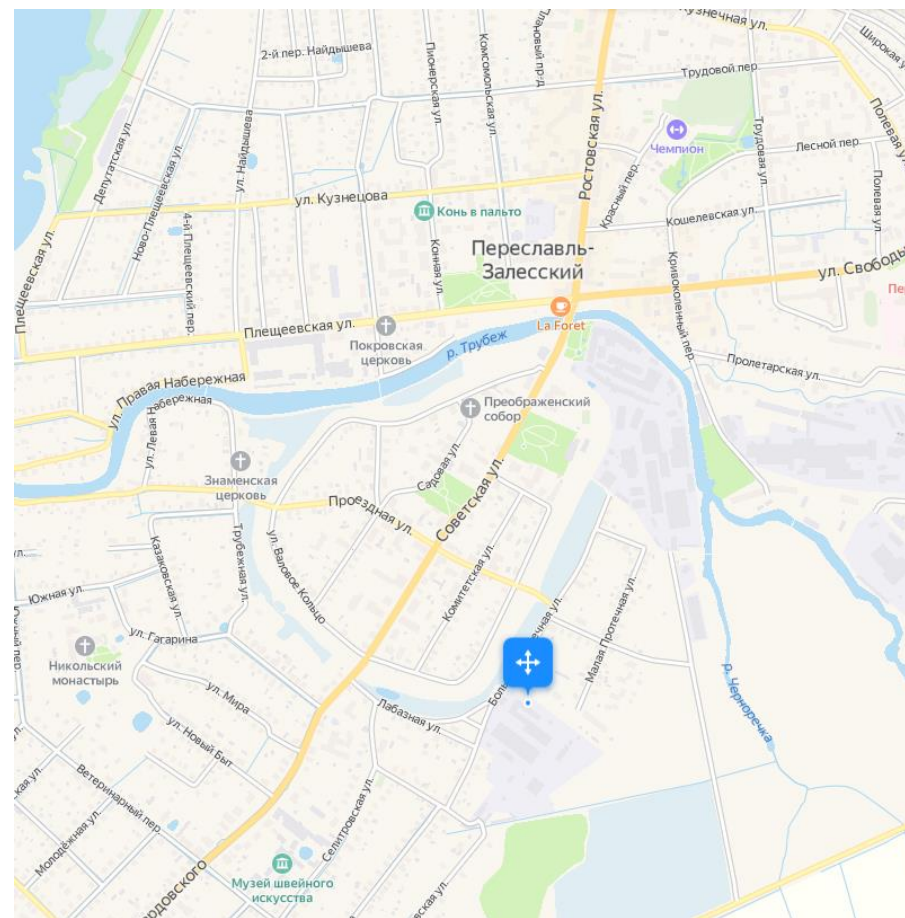



ул. Большая Протечная, 51Б	Стадия	Лист	Листов
	Схема ТКО	175	180

№ п/п	Данные о нахождении мест (площадок) накопления ТКО			Данные о технических характеристиках мест (площадок) накопления твердых коммунальных отходов						Данные о собственниках мест (площадок) накопления твердых коммунальных отходов	Данные об источниках образования твердых коммунальных отходов, которые складываются в местах (на площадках) накопления твердых коммунальных отходов	Примечание
	Адрес	Координаты		Покрытие	Ограждение	Крыша	Площадь	Кол-во контейнеров	Объем размещенных контейнеров			
		Широта	Долгота									
176-1	ул. Подгорная, д.4	56.721476	38.830397	асфальт	кирпич	нет	4	1	1,1	ИП «Зазовский А.А.», ЕГРИП 317762700009919, Ярославская область, г. Переславль-Залесский, ул.Московская, д.18А	ИП «Зазовский А.А.»	

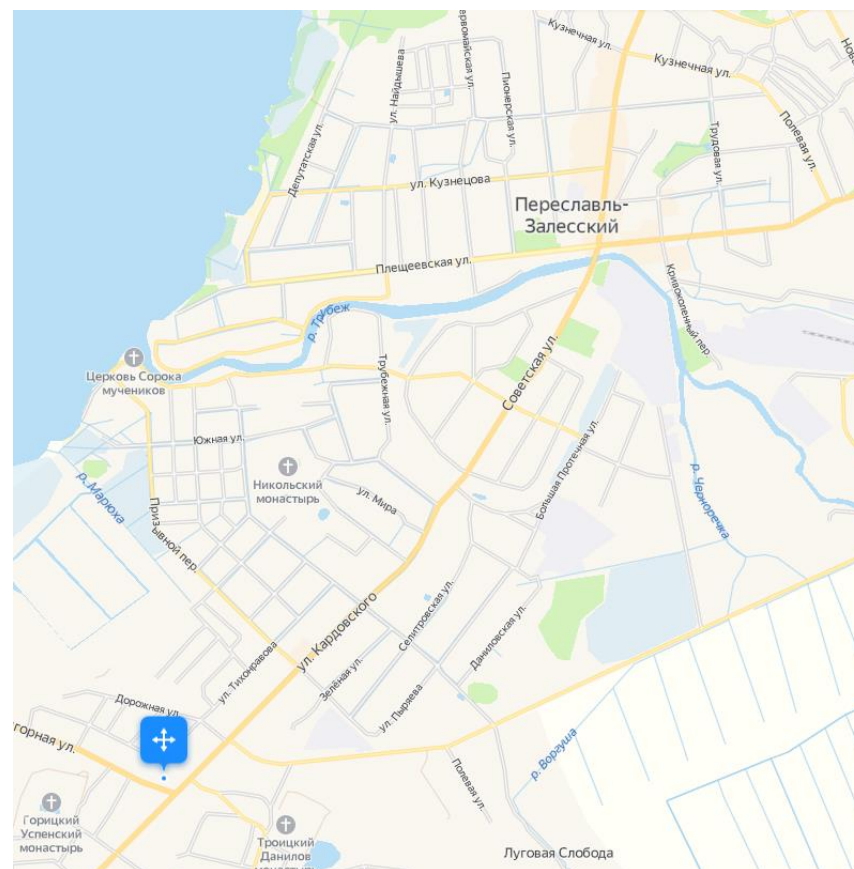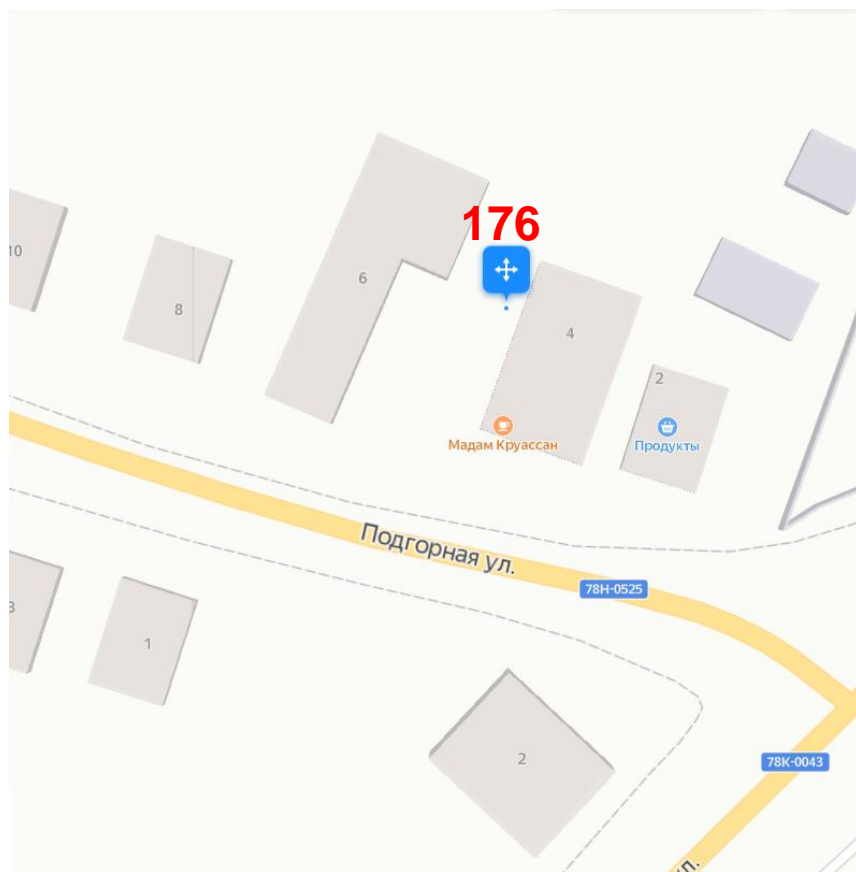



ул. Подгорная, 4	Стадия	Лист	Листов
	Схема ТКО	176	180

№ п/п	Данные о нахождении мест (площадок) накопления ТКО			Данные о технических характеристиках мест (площадок) накопления твердых коммунальных отходов						Данные о собственниках мест (площадок) накопления твердых коммунальных отходов	Данные об источниках образования твердых коммунальных отходов, которые складываются в местах (на площадках) накопления твердых коммунальных отходов	Примечание
	Адрес	Координаты		Покрытие	Ограждение	Крыша	Площадь	Кол-во контейнеров	Объем размещенных контейнеров			
Широта		Долгота										
177-1	ул. Свободы, д.113	56.739995	38.894064	бетон	профлист	нет	8	1	1,1	ИП «Егоров А.В.», ЕГРИП 319762700058426, Ярославская область, городской округ г. Переславль-Залесский, с.Борисоглебская Слобода, ул. Старо-Борисоглебская, д.36	ИП «Егоров А.В.»	

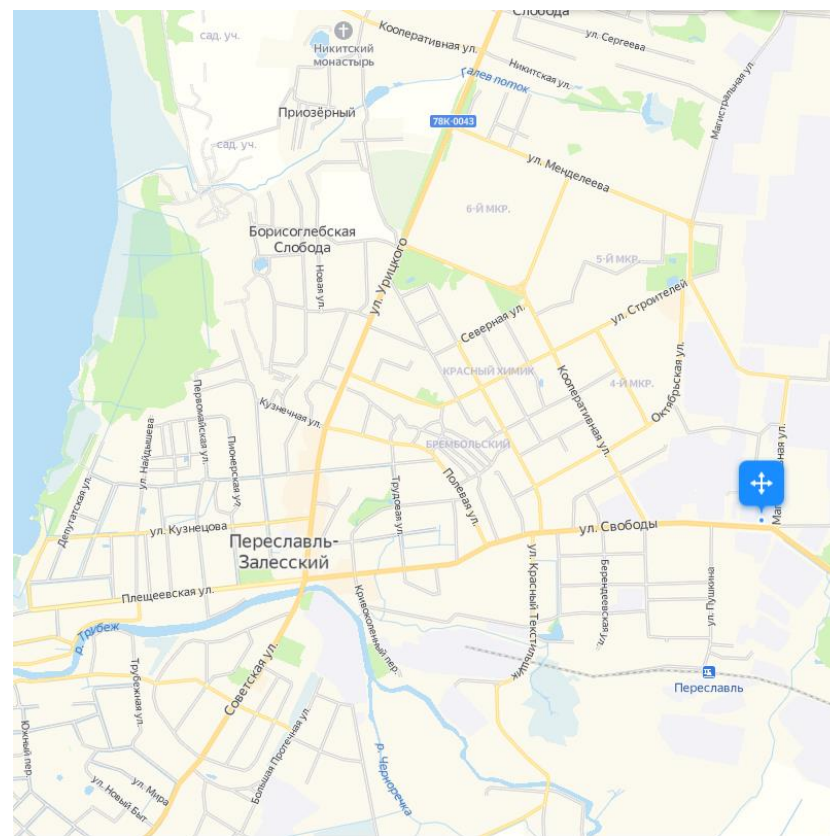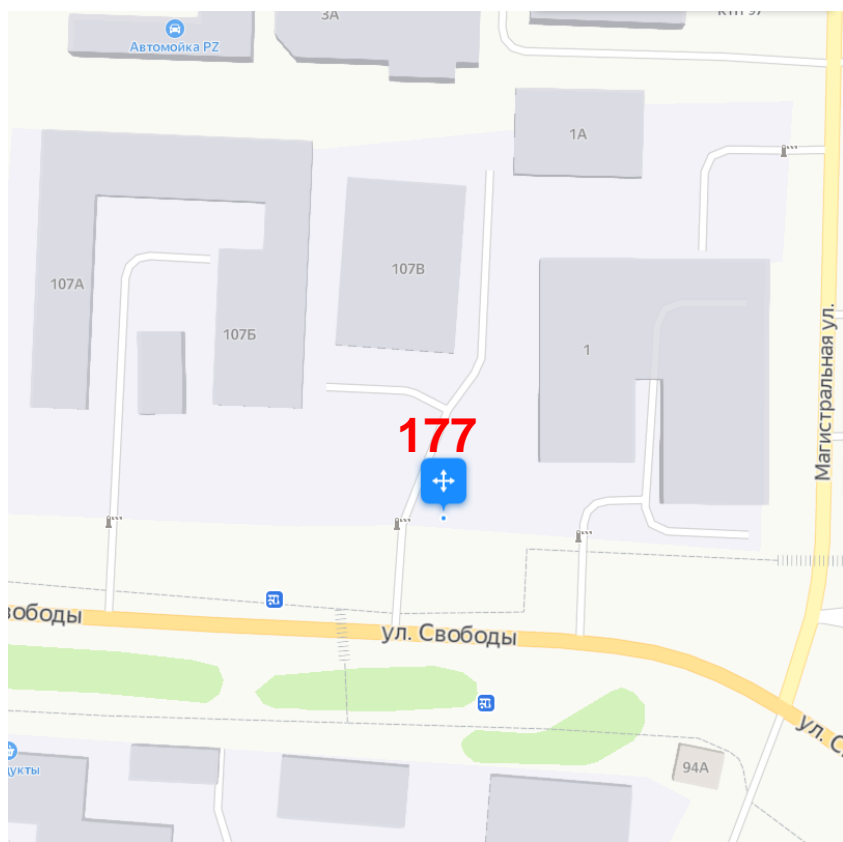



ул. Свободы, 113	Стадия	Лист	Листов
	Схема ТКО	177	180

№ п/п	Данные о нахождении мест (площадок) накопления ТКО			Данные о технических характеристиках мест (площадок) накопления твердых коммунальных отходов						Данные о собственниках мест (площадок) накопления твердых коммунальных отходов	Данные об источниках образования твердых коммунальных отходов, которые складываются в местах (на площадках) накопления твердых коммунальных отходов	Примечание
	Адрес	Координаты		Покрытие	Ограждение	Крыша	Площадь	Кол-во контейнеров	Объем размещенных контейнеров			
		Широта	Долгота									
178-1	пл. Менделеева, д. 2, корп. 71А	56.753358	38.896857	асфальт	нет	нет	3	1	1,1	ООО «Тимекс», ЕГРЮЛ 5077746963400, Ярославская область, г. Переславль-Залесский, пл.Менделеева, д.2	ООО «Тимекс»	

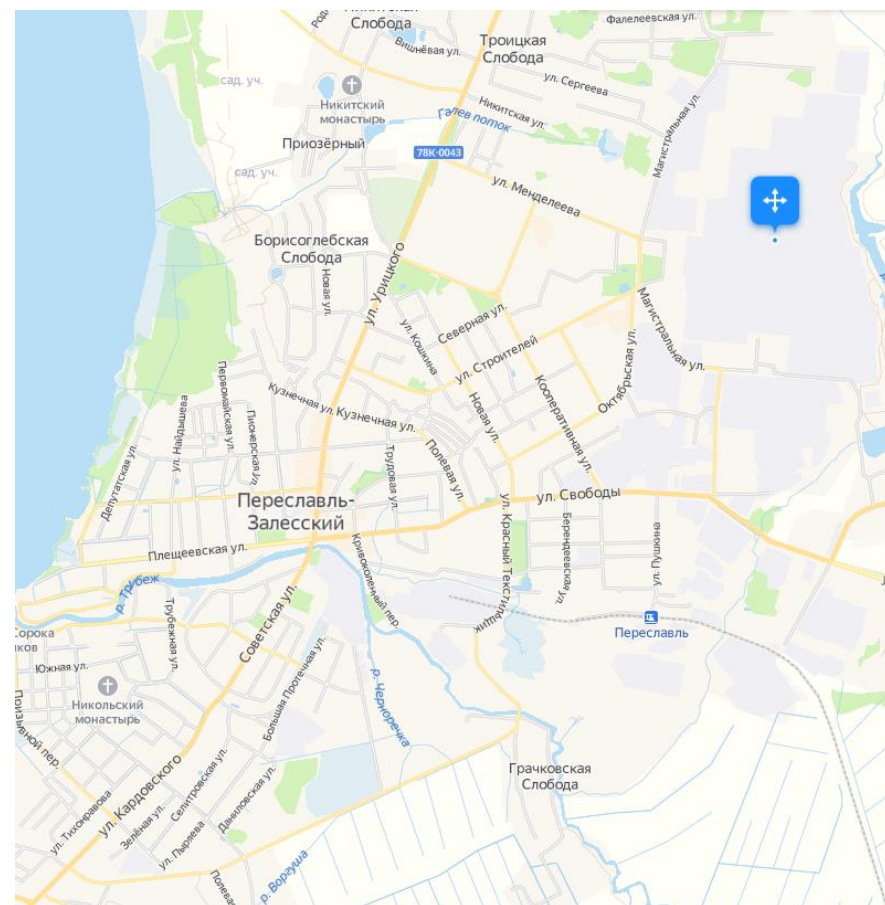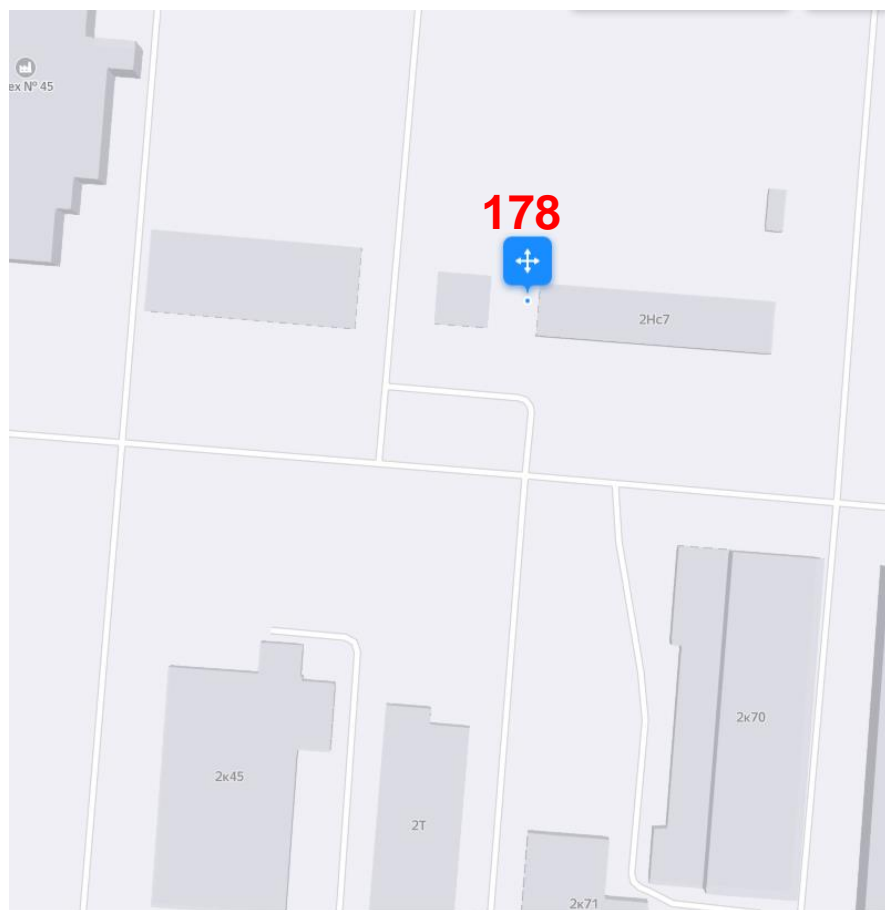



пл. Менделеева, 2, корп. 71А	Стадия	Лист	Листов
	Схема ТКО	178	180

№ п/п	Данные о нахождении мест (площадок) накопления ТКО			Данные о технических характеристиках мест (площадок) накопления твердых коммунальных отходов						Данные о собственниках мест (площадок) накопления твердых коммунальных отходов	Данные об источниках образования твердых коммунальных отходов, которые складываются в местах (на площадках) накопления твердых коммунальных отходов	Примечание
	Адрес	Координаты		Покрытие	Ограждение	Крыша	Площадь	Кол-во контейнеров	Объем размещенных контейнеров			
		Широта	Долгота									
179-1	пл. Менделеева, д.2, корп. 39Б	56.750564	38.898683	асфальт	сетка	нет	8	1	1,1	ООО «ЛАКОС коутингс», ЕГРЮЛ 1037601200163, Ярославская область, г. Переславль-Залесский, пл.Менделеева, д.2, пом.60	ООО «ЛАКОС коутингс»	

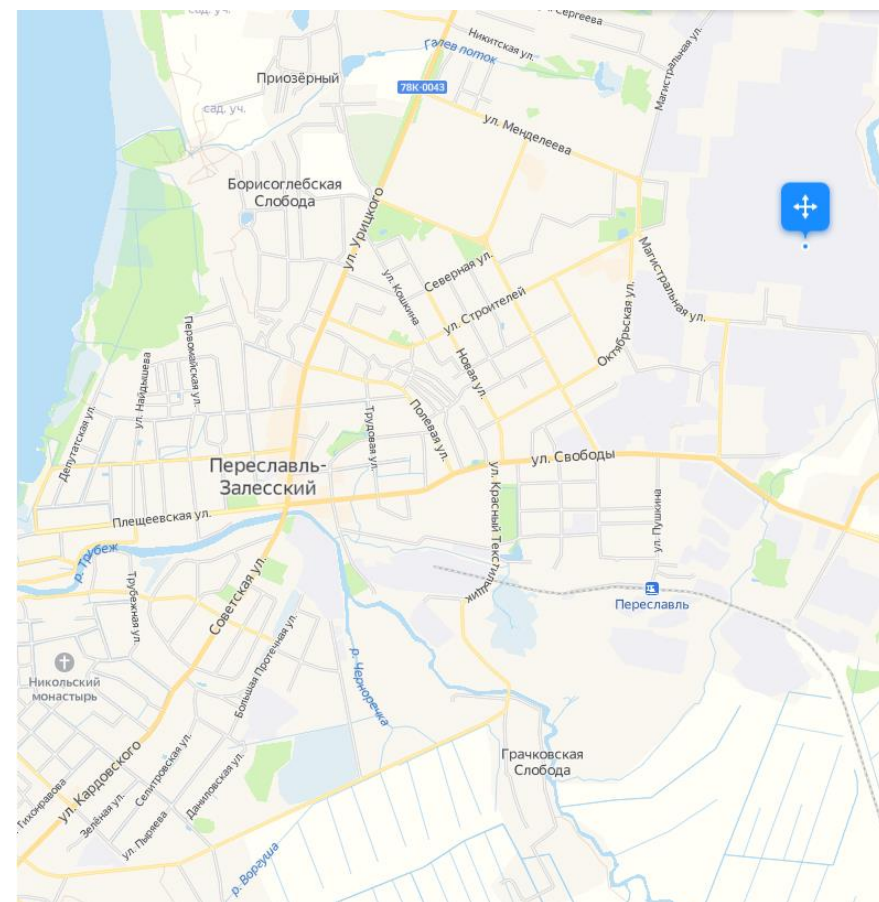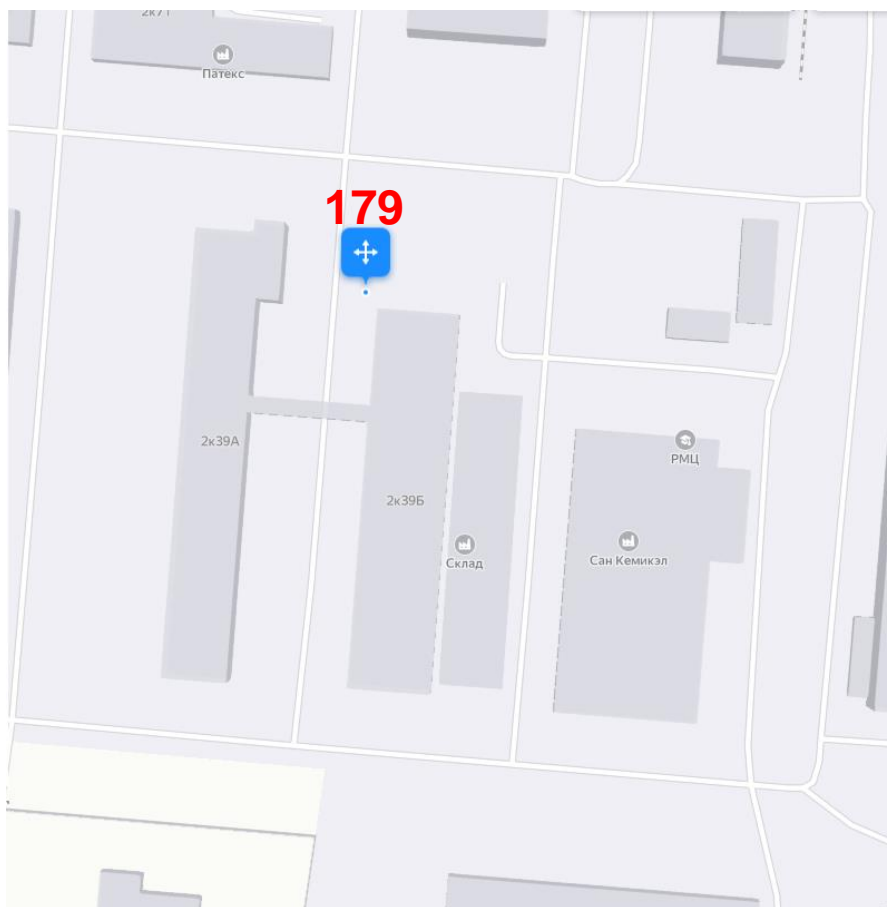

пл. Менделеева, 2, корп. 71А	Стадия	Лист	Листов
	Схема ТКО	179	180

№ п/п	Данные о нахождении мест (площадок) накопления ТКО			Данные о технических характеристиках мест (площадок) накопления твердых коммунальных отходов						Данные о собственниках мест (площадок) накопления твердых коммунальных отходов	Данные об источниках образования твердых коммунальных отходов, которые складываются в местах (на площадках) накопления твердых коммунальных отходов	Примечание
	Адрес	Координаты		Покрытие	Ограждение	Крыша	Площадь	Кол-во контейнеров	Объем размещенных контейнеров			
		Широта	Долгота									
180-1	ул. Менделеева, д.20А	56.755626	38.874028	асфальт	профлист	есть	4	2	1,1	ООО «Союз Святого Иоанна Воина», ЕГРЮЛ 1127746172080, г.Москва, ул. 3-й Сетуньский проезд, д.10	ООО «Союз Святого Иоанна Воина»	

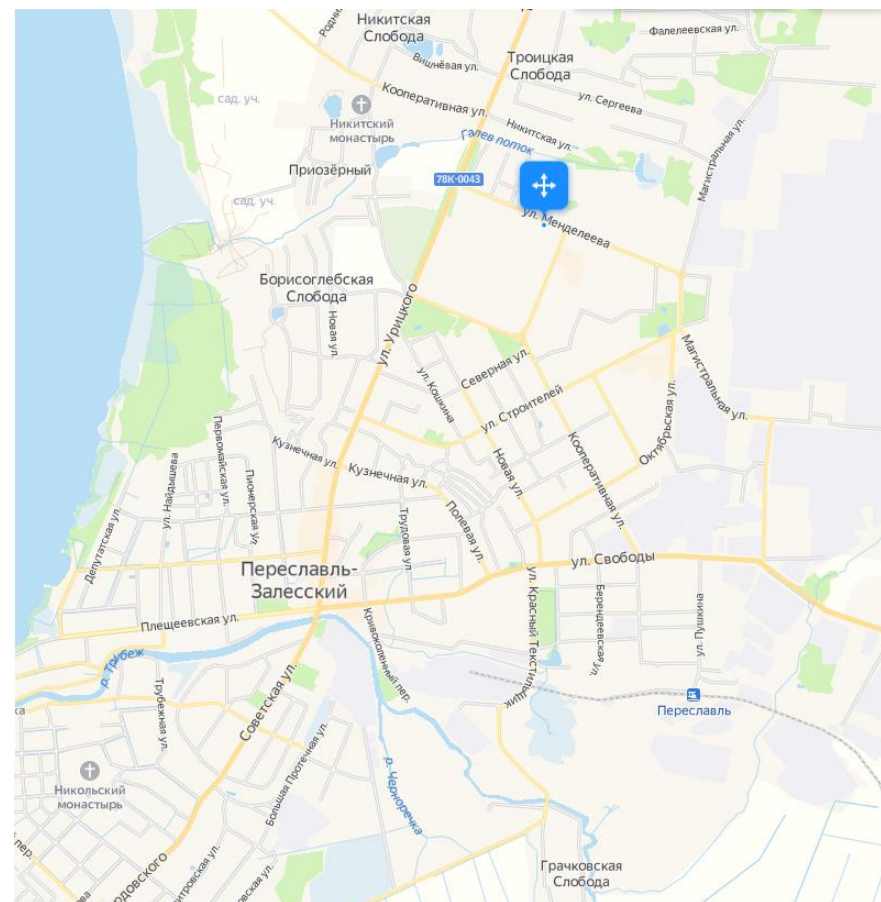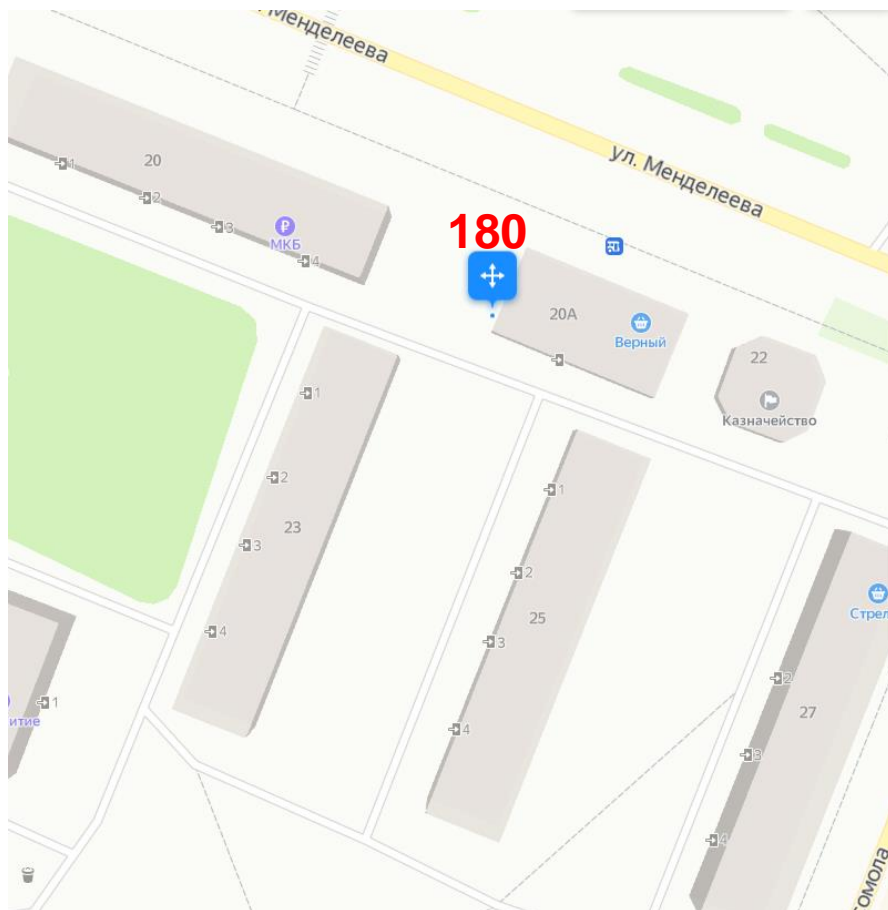

ул. Менделеева, 20А	Стадия	Лист	Листов
	Схема ТКО	180	180

