


Схема расположения границ публичного сервитута

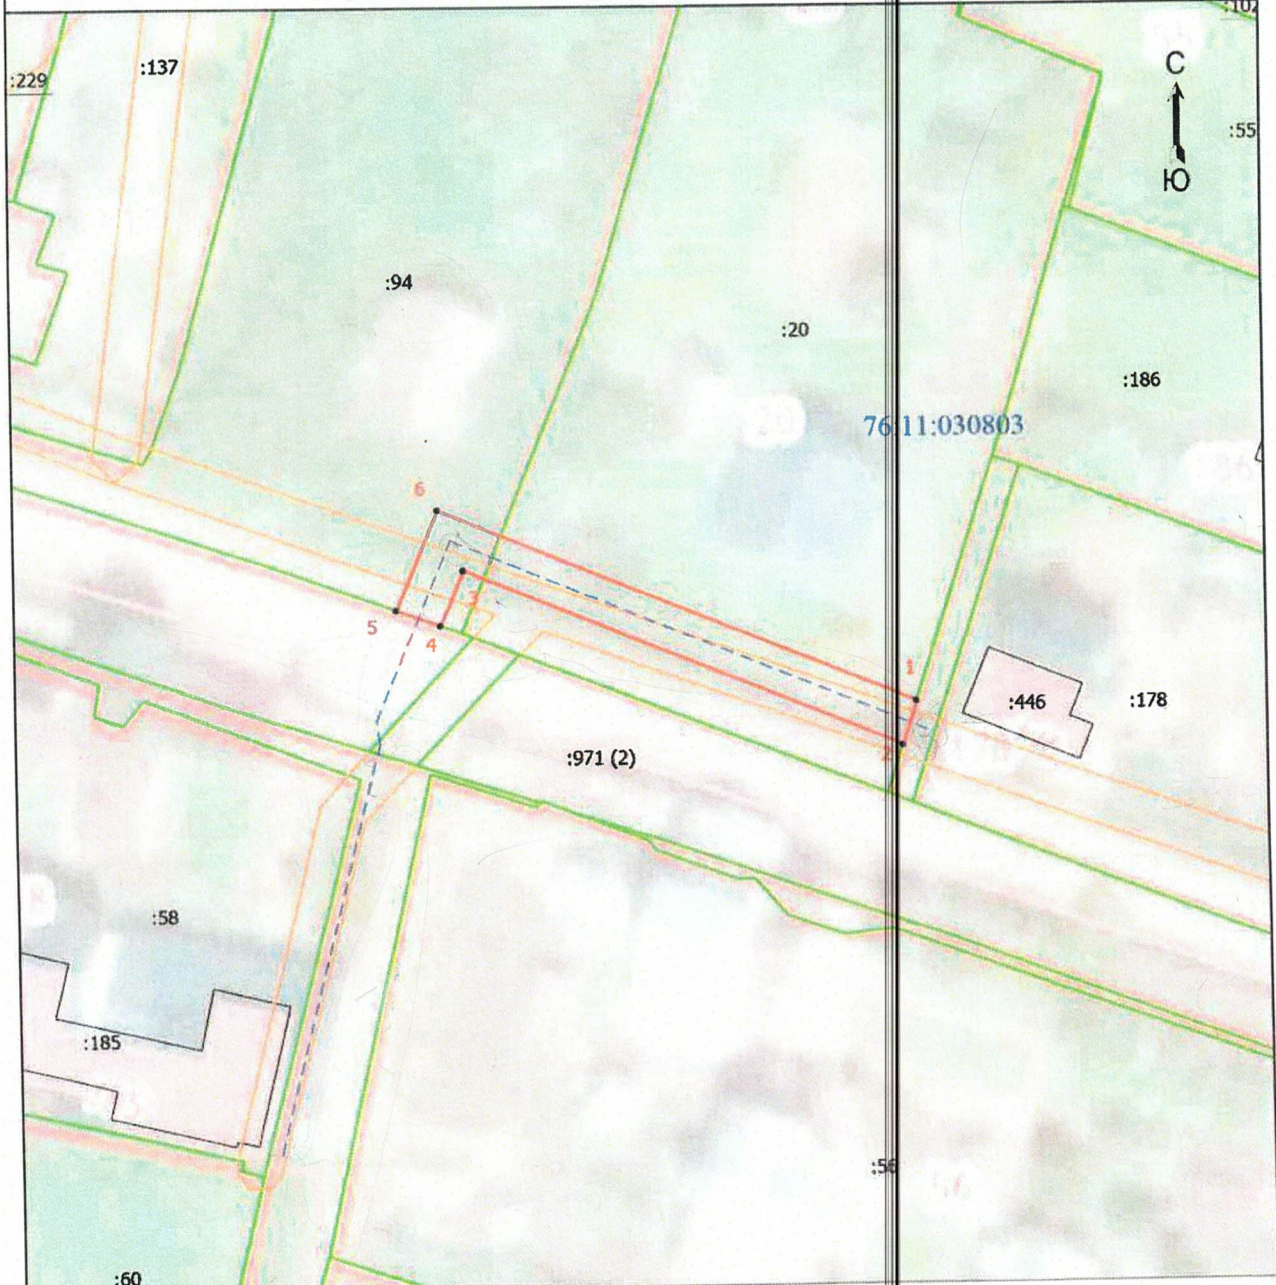

Масштаб 1:600

Условные обозначения

- | | |
|--|--|
| <ul style="list-style-type: none"> • - Обозначение новой характерной точки публичного сервитута :55 - Кадастровый номер земельного участка — - проектные границы публичного сервитута — - Граница кадастрового квартала 76:11:030803 - Номер кадастрового квартала | <ul style="list-style-type: none"> 1 - Обозначение новой характерной точки публичного сервитута :185 - Кадастровый номер здания — - Граница земельного участка — - Граница зоны с особыми условиями, сведения о которой внесены в ЕГРН - - - - проектное местоположение инженерного сооружения |
|--|--|

Подпись _____



Дата " 25 " января 2024 г.

Место для отписки _____ (при наличии) лица, составившего описание местоположения границ объекта