


**Графическое описание местоположения границ публичного сервитута, устанавливаемого на период эксплуатации сооружения с кадастровым номером 76:18:010905:151
(антенно-мачтовое сооружение связи)
Схема расположения границ публичного сервитута**

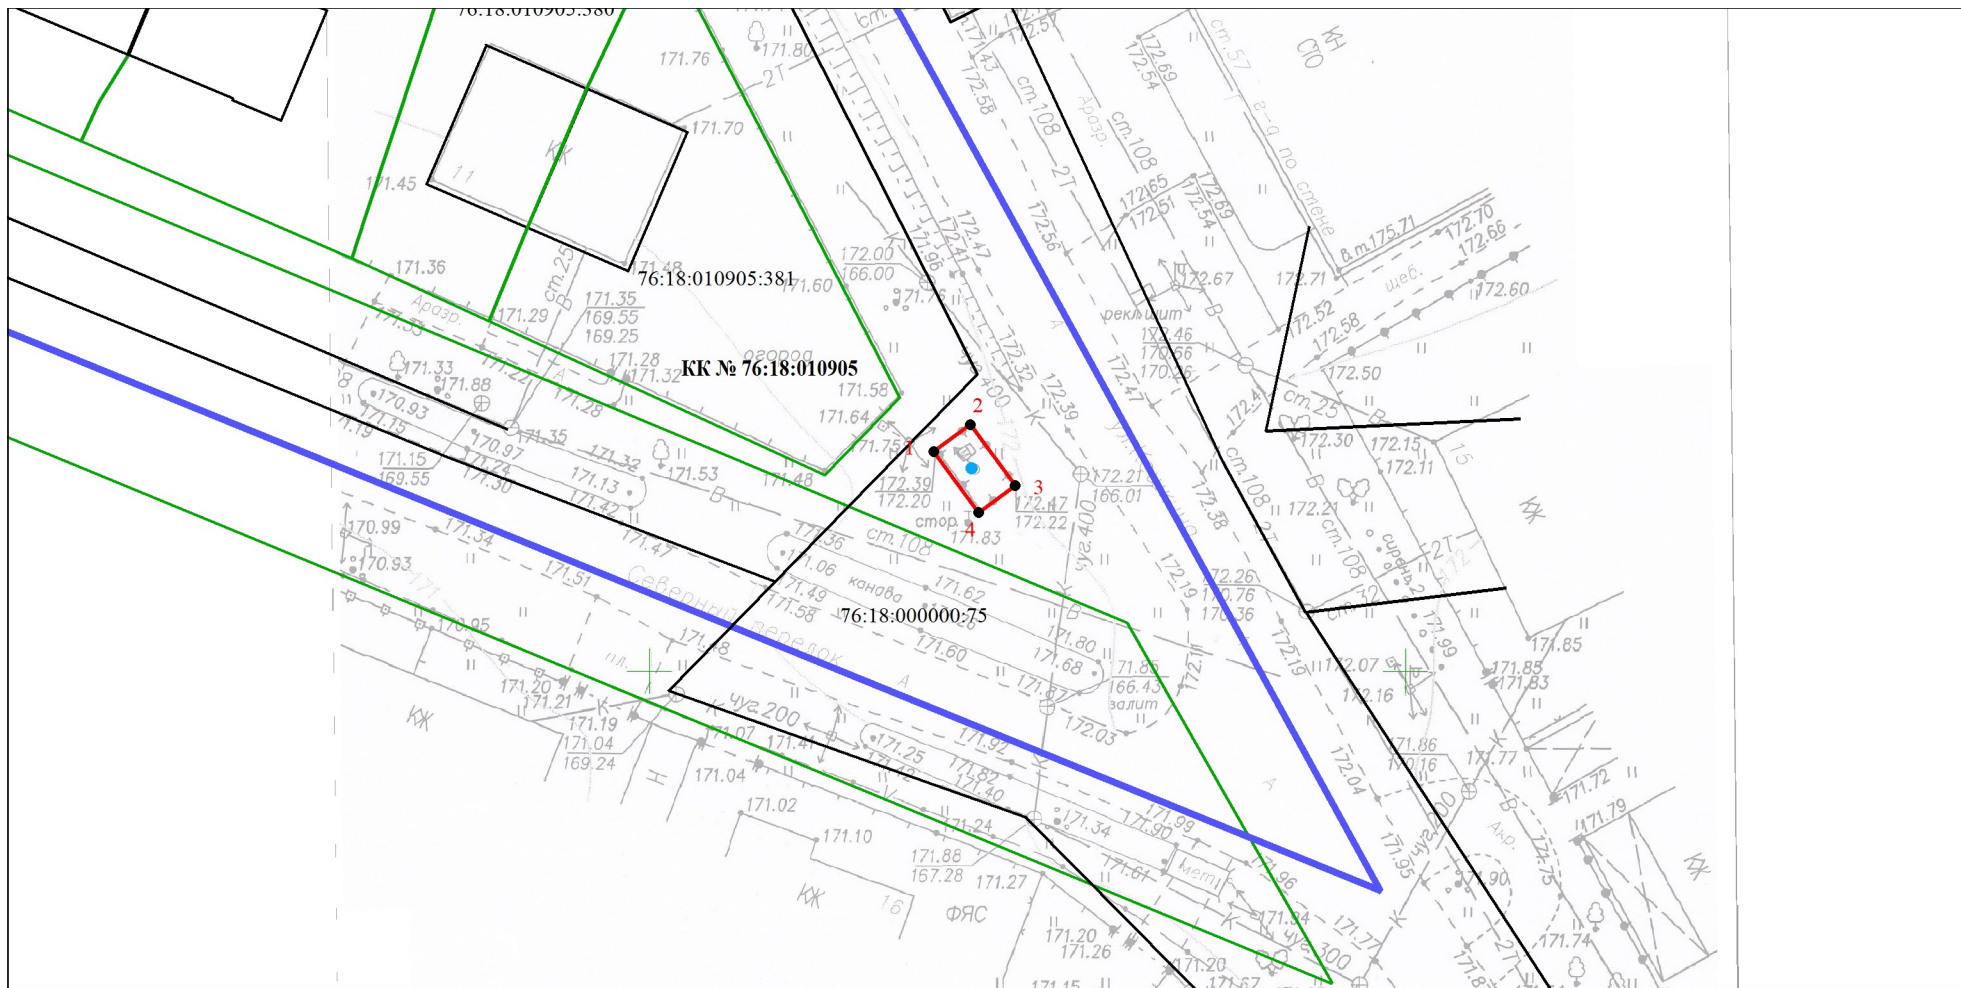

Масштаб 1:500

Используемые условные знаки и обозначения:

- — проектные границы публичного сервитута;
- 1 — характерная точка границы публичного сервитута;
- — контур сооружения, для эксплуатации которого устанавливается публичный сервитут, представляющий собой окружность, размеры которой не могут быть переданы в масштабе;
- — границы земельных участков;
- — границы кадастровых кварталов;
- - - — границы объектов капитального строительства;

76:18:010905:381 — надпись кадастрового номера земельного участка;

КК № 76:18:010905 — надпись кадастрового квартала.

Графическое описание местоположения границ публичного сервитута, устанавливаемого на период эксплуатации сооружения с кадастровым номером 76:18:010905:151 (антенно-мачтовое сооружение связи)		
Описание границ публичного сервитута		
Местоположение публичного сервитута: Ярославская область, муниципальный округ Переславль-Залесский, город Переславль-Залесский		
Площадь публичного сервитута: 15 кв. м		
Система координат: МСК-76, Зона 1		
Метод определения координат: аналитический метод		
Средняя квадратическая погрешность положения характерных точек (Mt) в метрах: 0.1		
Перечень характерных точек		
Обозначение характерных точек	Значения координат характерных точек в метрах	
	X	Y
1	277314.55	1269368.81
2	277316.33	1269371.22
3	277312.31	1269374.19
4	277310.53	1269371.78
1	277314.55	1269368.81