


Генеральный план населенного пункта деревни Вороново

Переславль-Залесского муниципального округа Ярославской области

Карта границ населенных пунктов (в том числе границ образуемых населенных пунктов)

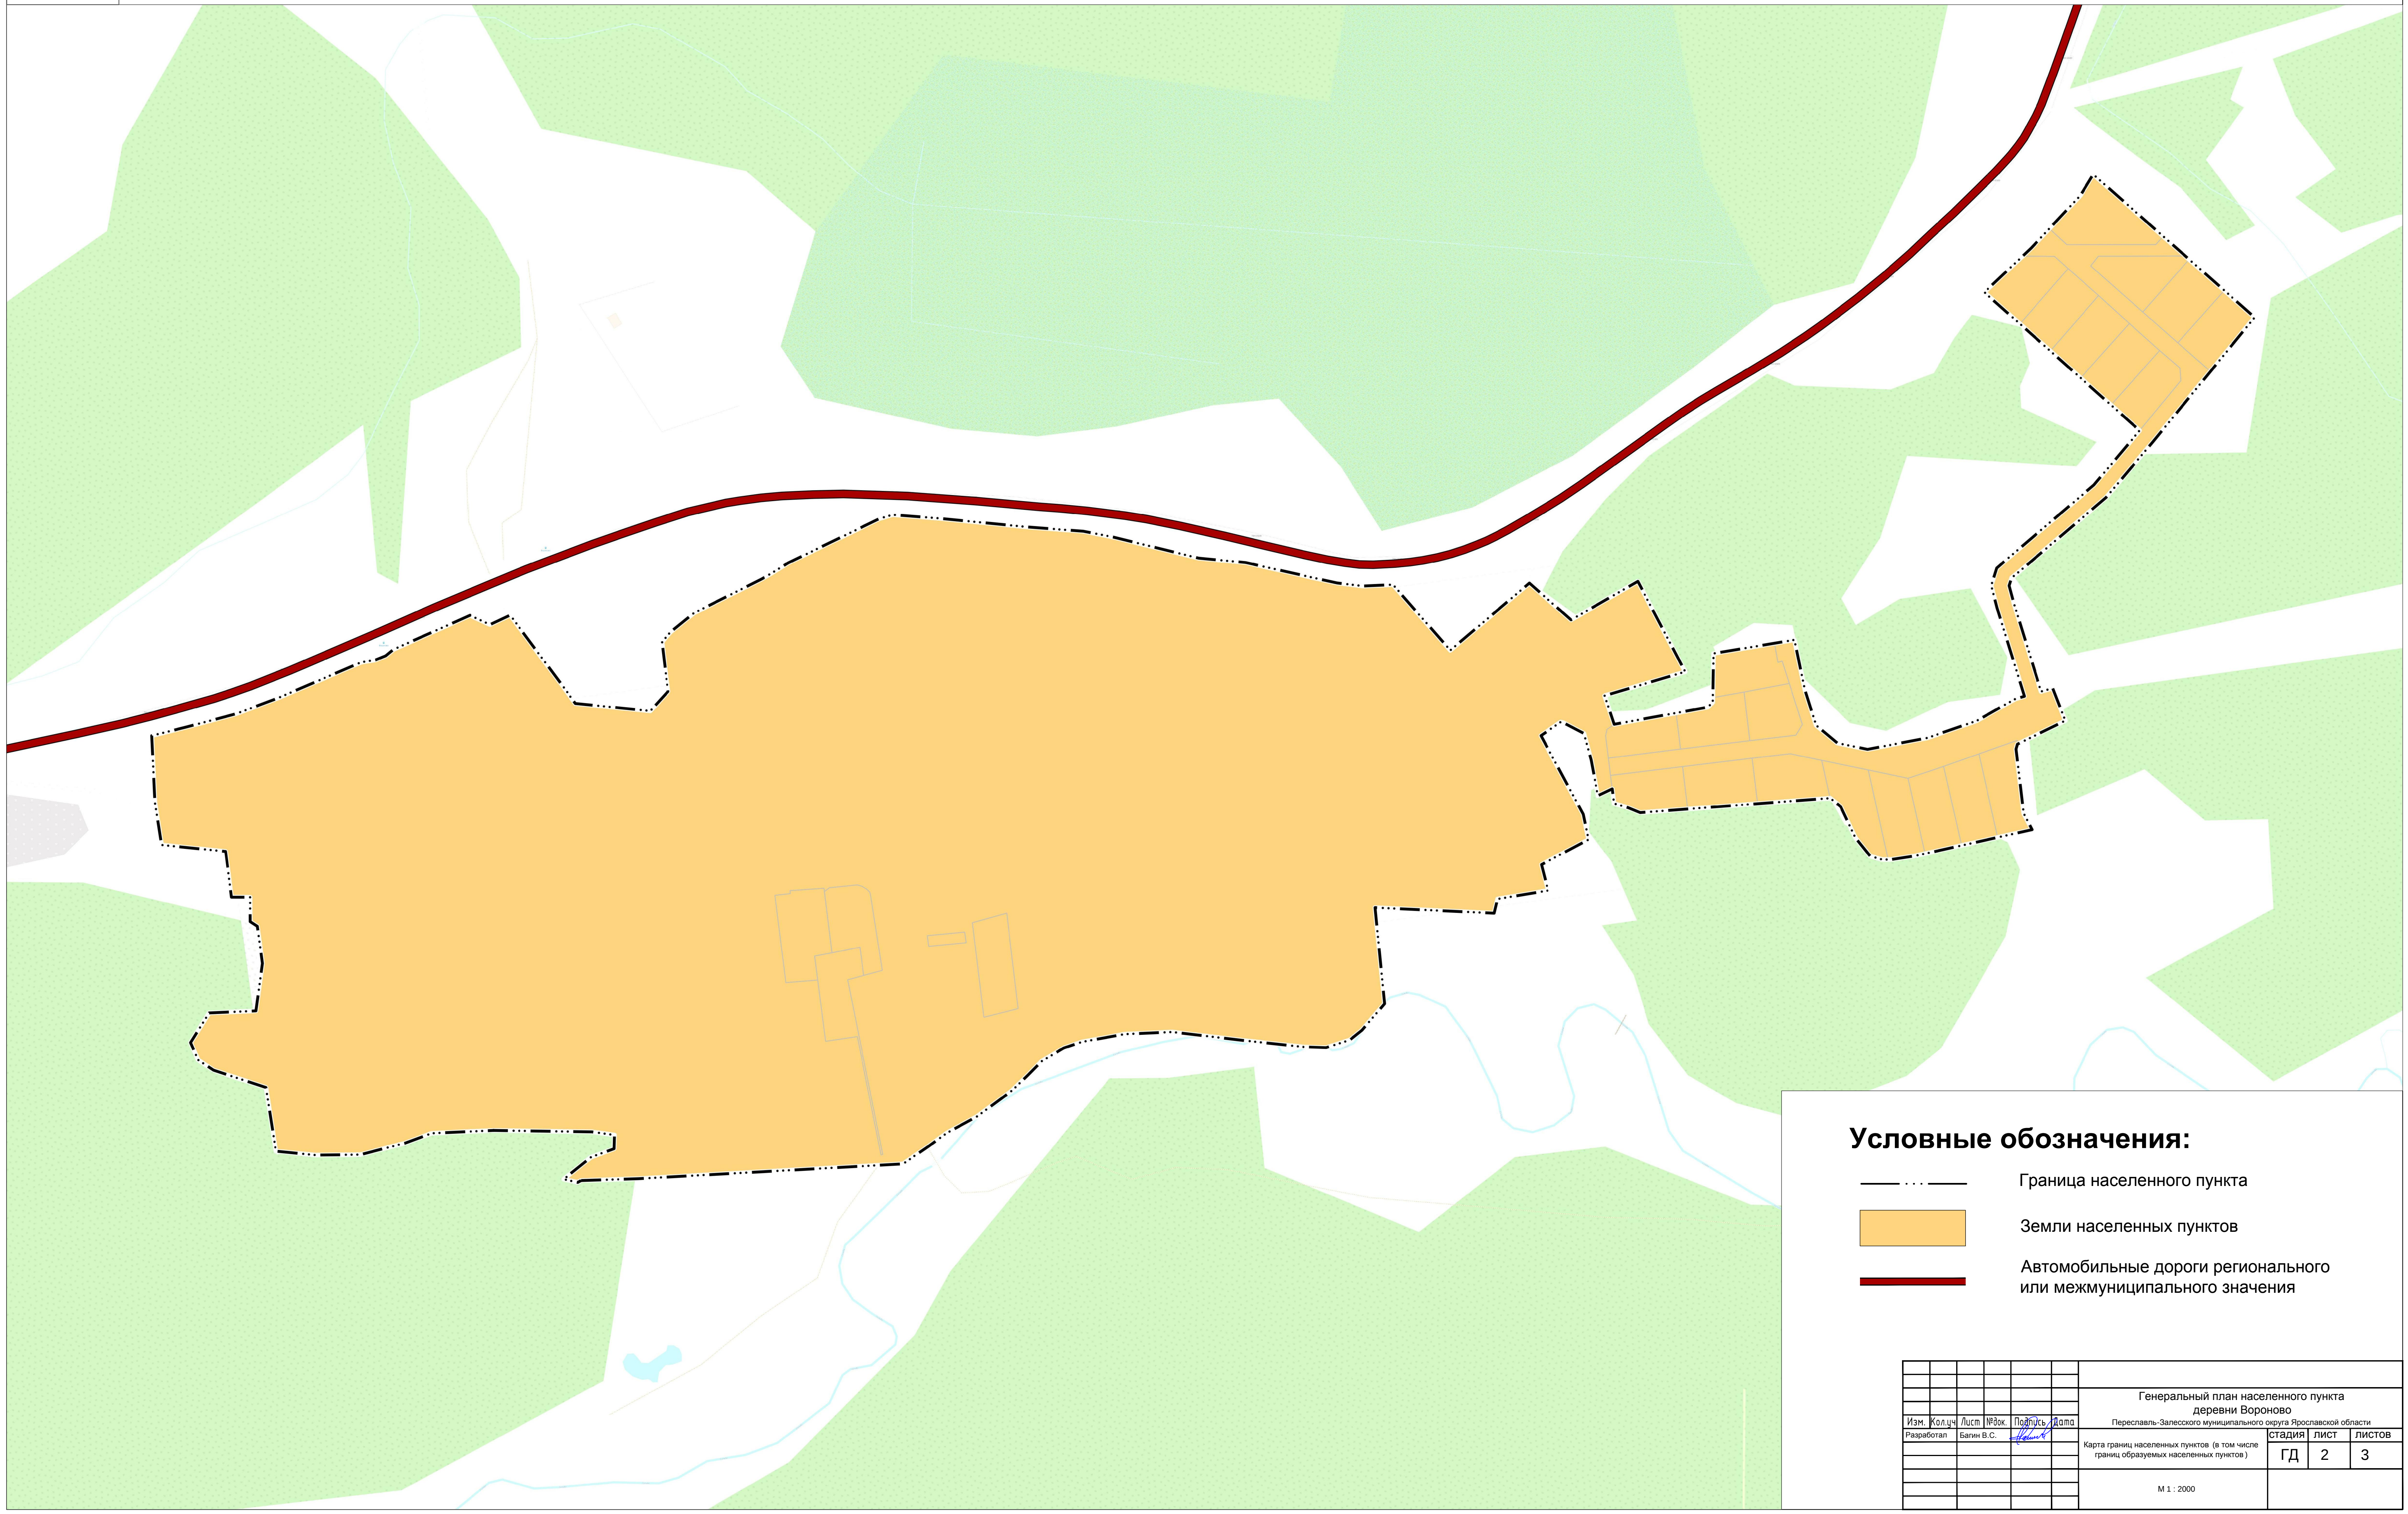

Условные обозначения:

- Граница населенного пункта
- Земли населенных пунктов
- Автомобильные дороги регионального или межмуниципального значения

							Генеральный план населенного пункта деревни Вороново					
							Переславль-Залеского муниципального округа Ярославской области					
Изм.	Кол.уч.	Лист	№	Вок.	Подпись	Дата	Карта границ населенных пунктов (в том числе границ образуемых населенных пунктов)					
Разработал	Багин В.С.				<i>Багин В.С.</i>		стадия	лист	листов			
							ГД	2	3			
							М 1 : 2000					