


Генеральный план населенного пункта деревни Вороново

Переславль-Залесского муниципального округа Ярославской области

Карта функциональных зон

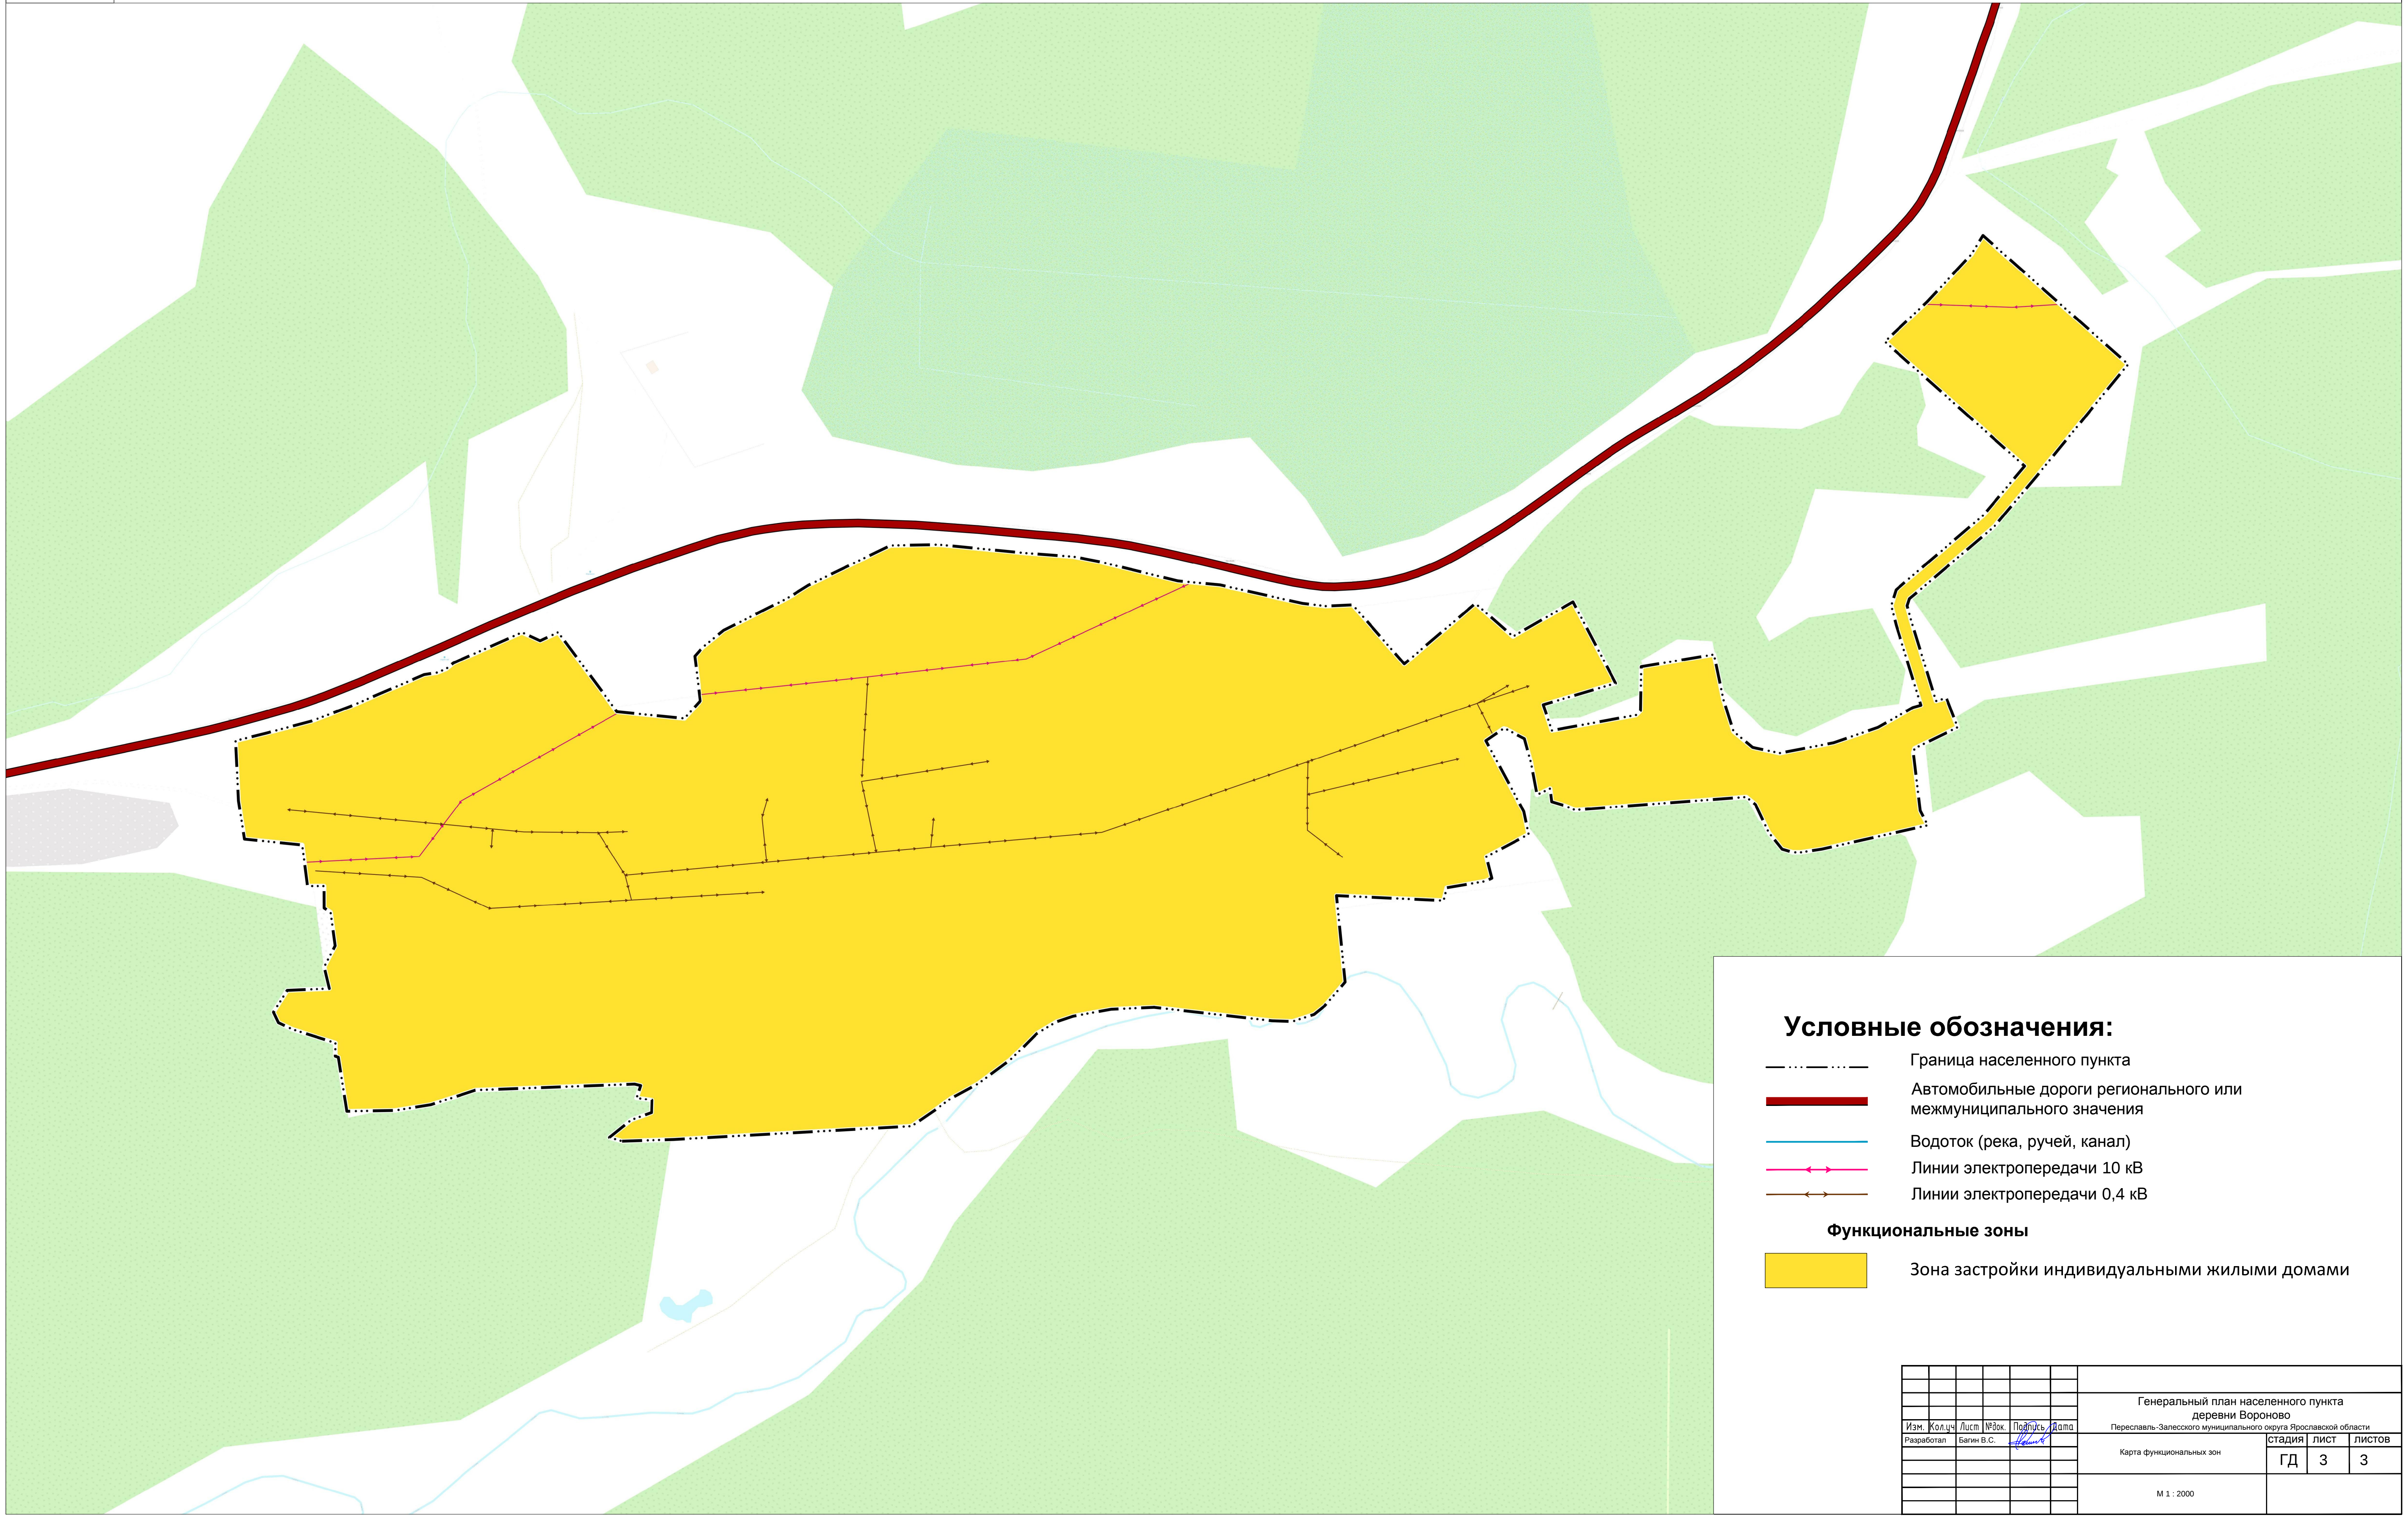

Условные обозначения:

- Граница населенного пункта
- Автомобильные дороги регионального или межмуниципального значения
- Водоток (река, ручей, канал)
- Линии электропередачи 10 кВ
- Линии электропередачи 0,4 кВ

Функциональные зоны

- Зона застройки индивидуальными жилыми домами

							Генеральный план населенного пункта деревни Вороново					
							Переславль-Залесского муниципального округа Ярославской области					
Изм.	Кол.уч.	Лист	№Зок.	Подпись	Дата		Карта функциональных зон	Стадия	Лист	Листов		
Разработал		Багин В.С.						ГД	3	3		
							М 1 : 2000					