



Согласовано
Взам. инв. №
Подп. и дата
Инв. № подл.

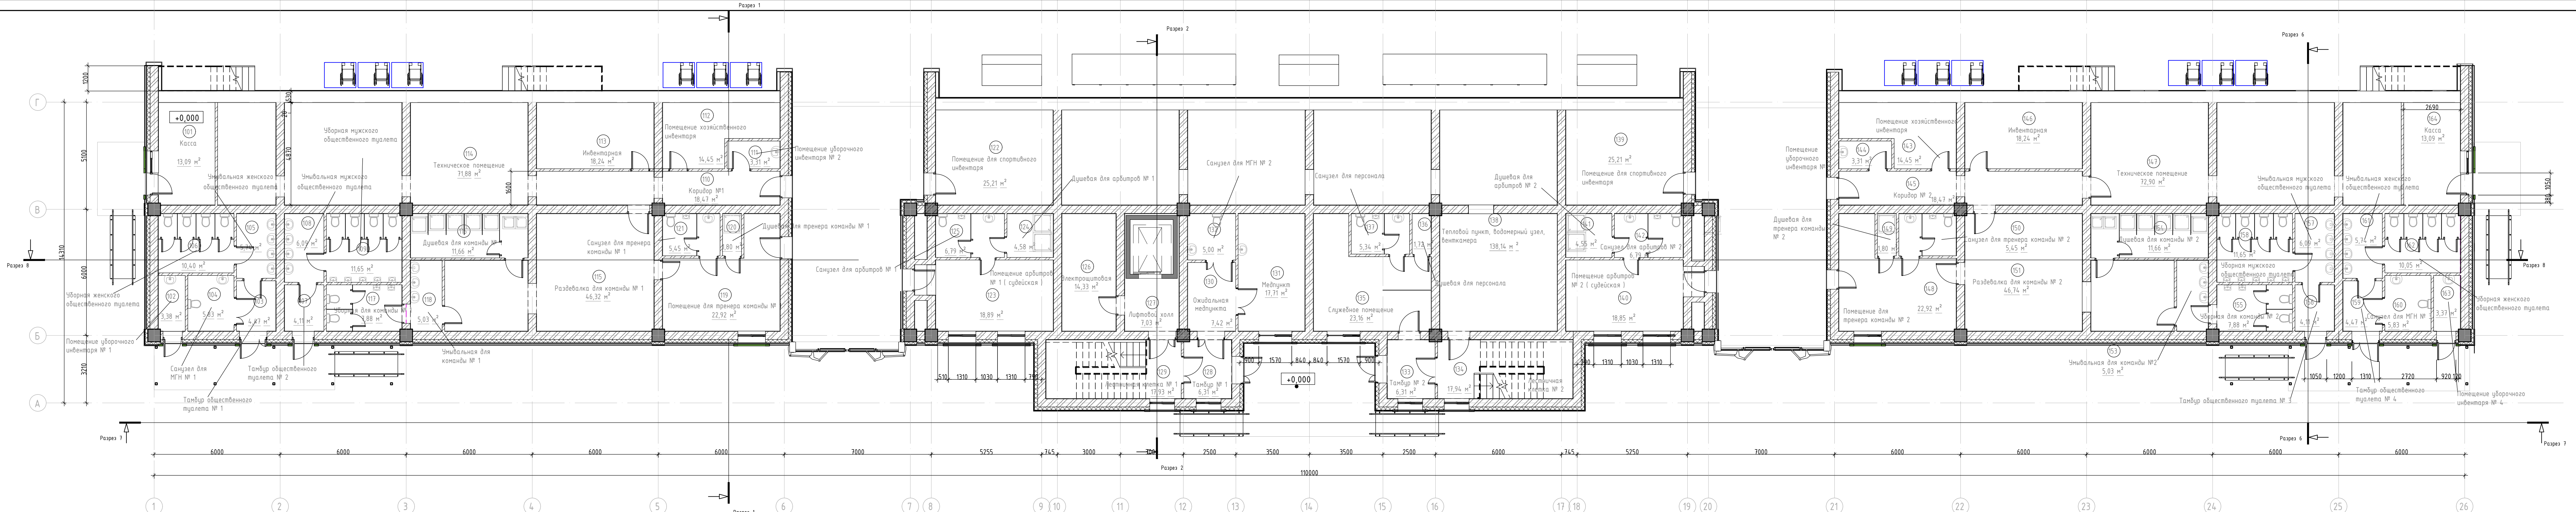

1 этаж в осях 1-25. Экспликация помещений западной трибуны									
Номер помещения	Наименования	Площадь, м2	Кат. помещения	Номер помещения	Наименования	Площадь, м2	Кат. помещения		
102	Помещение уборочного инвентаря №1	3,38		132	Санузел для МГН №2	5,00			
103	Тамбур общественного туалета №1	4,47		133	Тамбур №2	6,31			
104	Санузел для МГН №1	5,83		134	Лестничная клетка №2	17,94			
105	Умывальная женского общественного туалета	5,74		135	Служебное помещение	23,16			
106	Уборная женского общественного туалета	10,40		136	Душевая для персонала	1,72			
107	Тамбур общественного туалета №2	4,11		137	Санузел для персонала	5,34			
108	Умывальная мужского общественного туалета	6,09		138	Тепловой пункт, вodomерный узел, венткамера	138,14			
109	Уборная мужского общественного туалета	11,65		139	Помещение для спортивного инвентаря	27,49			
110	Коридор №1	18,47		140	Помещение арбитров №2 (судейская)	18,85			
111	Помещение уборочного инвентаря №2	3,31		141	Душевая для арбитров №2	4,55			
112	Помещение хозяйственного инвентаря	14,45		142	Санузел для арбитров №2	6,80			
113	Инвентарная	18,24		143	Помещение хозяйственного инвентаря	14,45			
114	Техническое помещение	71,88		144	Помещение уборочного инвентаря №3	3,31			
115	Раздевалка для команды №1	46,32		145	Коридор №2	18,47			
116	Душевая для команды №1	11,66		146	Инвентарная	18,24			
117	Уборная для команды №1	7,88		147	Техническое помещение	71,88			
118	Умывальная для команды №1	5,03		148	Помещение для тренера команды №2	22,92			
119	Помещение для тренера команды №1	22,92		149	Душевая для тренера команды №2	1,80			
120	Душевая для тренера команды №1	1,80		150	Санузел для тренера команды №2	5,45			
121	Санузел для тренера команды №1	5,45		151	Раздевалка для команды №2	46,74			
122	Помещение для спортивного инвентаря	25,21		152	Умывальная для команды №2	5,03			
123	Помещение арбитров №1 (судейская)	18,89		153	Умывальная для команды №2	11,66			
124	Душевая для арбитров №1	4,58		154	Уборная для команды №2	7,88			
125	Санузел для арбитров №1	6,79		155	Уборная для команды №2	4,11			
126	Электрощитовая	14,33		156	Тамбур общественного туалета №3	4,11			
127	Лифтовой холл	7,03		157	Умывальная мужского общественного туалета	6,09			
128	Тамбур №1	6,31		158	Уборная мужского общественного туалета	11,65			
129	Лестничная клетка №1	17,93		159	Тамбур общественного туалета №4	4,47			
130	Ожидальная медпункта	7,42		160	Санузел для МГН №3	5,83			
131	Медпункт	17,71		161	Умывальная женского общественного туалета	5,74			
				162	Уборная женского общественного туалета	10,05			
				163	Помещение уборочного инвентаря №4	3,37			
				164	Касса	13,09			
						952,87			

1237-4.1.10-02-001-2025-AP1					
Строительство стадиона и физкультурно-оздоровительного комплекса по адресу: Ярославская область, г. Переславль-Залесский, ул. Северная, д. 15.					
Изм.	Кол.уч.	Лист	№Док.	Подп.	Дата
Разработал	Всупова				07.25
Проверил	Леонтьев				07.25
ГАП	Всупова				07.25
Н. контр.	Самойлов				07.25
ГИП	Долгов				07.25
Стадион. Западная трибуна с навесом.			Стадия	Лист	Листов
План 1 этажа на отн. 0 000. Экспликация помещений.			П		
Формат А3х4					


Создано
Взам. инв. №
Подп. и дата
Инв. № подл.

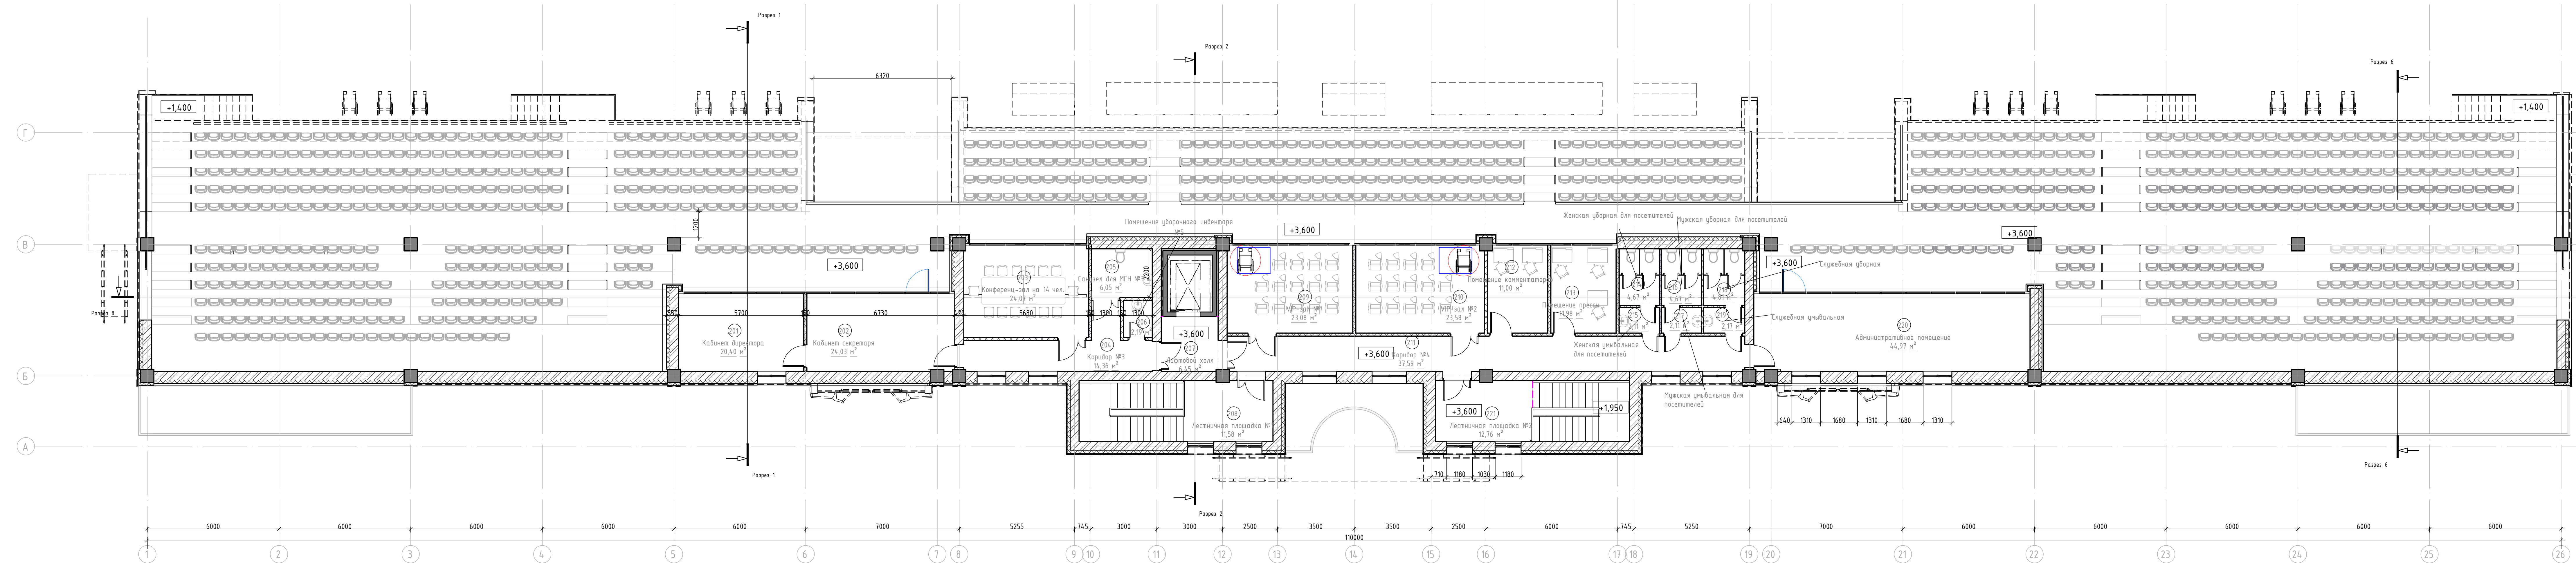

Этаж 2. Экспликация помещений.			
Номер помещения	Наименование	Площадь, м2	Кат. помещения
201	Кабинет директора	20,40	
202	Кабинет секретаря	24,03	
203	Конференц-зал на 14 чел.	24,07	
204	Коридор №3	14,36	
205	Санузел для МГН №3	6,05	
206	Помещение уборочного инвентаря №5	2,19	
207	Лифтовой холл	6,45	
208	Лестничная площадка №1	11,58	
209	VIP-зал №1	23,08	
210	VIP-зал №2	23,58	
211	Коридор №4	37,59	
212	Помещение комментаторов	11,00	
213	Помещение прессы	11,98	
214	Женская уборная для посетителей	4,67	
215	Женская уборная для посетителей	2,11	
216	Мужская уборная для посетителей	4,67	
217	Мужская уборная для посетителей	2,11	
218	Служебная уборная	4,81	
219	Служебная уборная	2,17	
220	Административное помещение	44,97	
221	Лестничная площадка №2	12,76	
		294,62	

1237-41.10-02-001-2025-AP1					
Строительство стадиона и физкультурно-оздоровительного комплекса по адресу: Ярославская область, г. Переславль-Залесский, ул. Северная, д. 15.					
Изм.	Колуч.	Лист	№Док.	Подп.	Дата
Разработал	Юсупова	07.25			
Проверил	Леонтьев	07.25			
Г.АП	Юсупова	07.25			
Н. контр.	Самойлов	07.25			
ГИП	Долгов	07.25			
Стадион. Западная трибуна с навесом.				Лист	Листов
П					
План 2 этажа на отм. 3.600. Экспликация помещений.				Формат А4 х 7	

Создана
Взам. инв. №
Подп. и дата
Инв. № подл.

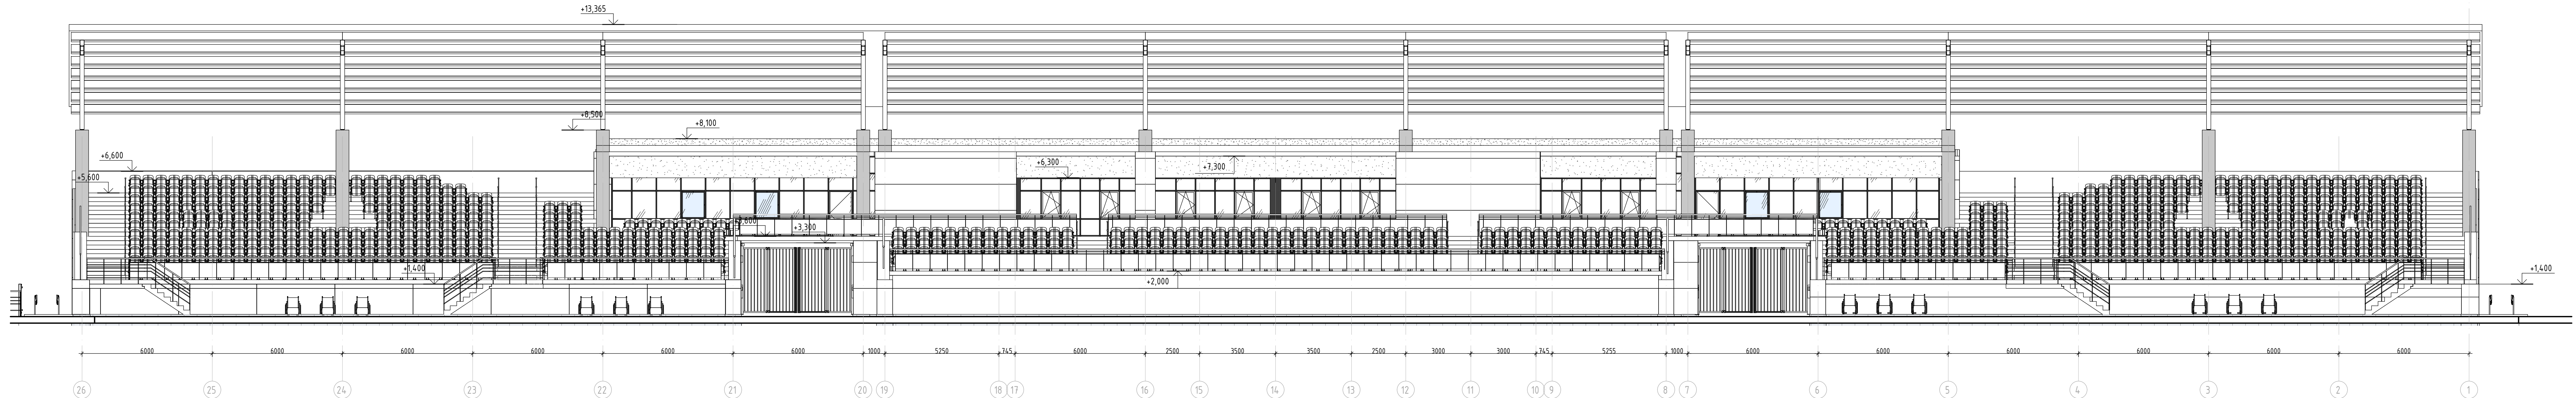


						1237-41.10-02-001-2025-AP1		
						Строительство стадиона и физкультурно-оздоровительного комплекса по адресу: Ярославская область, г. Переславль-Залесский, ул. Северная, д. 15.		
Изм.	Колуч.	Лист	№Док.	Подп.	Дата	Стадион. Западная трибуна с навесом.	Стадия	Лист
Разработал	Юсупова				07.25		П	
Проверил	Леонтьев				07.25	Фасад в осях "26"- "1"		
Г.АП	Юсупова				07.25			
Н. контр.	Самойлов				07.25			
ГИП	Долгоз				07.25			

Создана
Взам. инв. №
Подп. и дата
Инв. № подл.



						1237-41.10-02-001-2025-AP1		
						Строительство стадиона и физкультурно-оздоровительного комплекса по адресу: Ярославская область, г. Переславль-Залесский, ул. Северная, д. 15.		
Изм.	Колуч.	Лист	№Док.	Подп.	Дата	Стадион. Западная трибуна с навесом.	Стadia	Лист
Разработал	Юсупова	07.25					П	
Проверил	Леонтьев	07.25						
Г.АП	Юсупова	07.25						
Н. контр.	Самойлов	07.25						
ГИП	Долгоб	07.25				Фасад в осях "1"- "26"		

Создано
Взам. инв.
Подп. и дата
Инв. № подл.

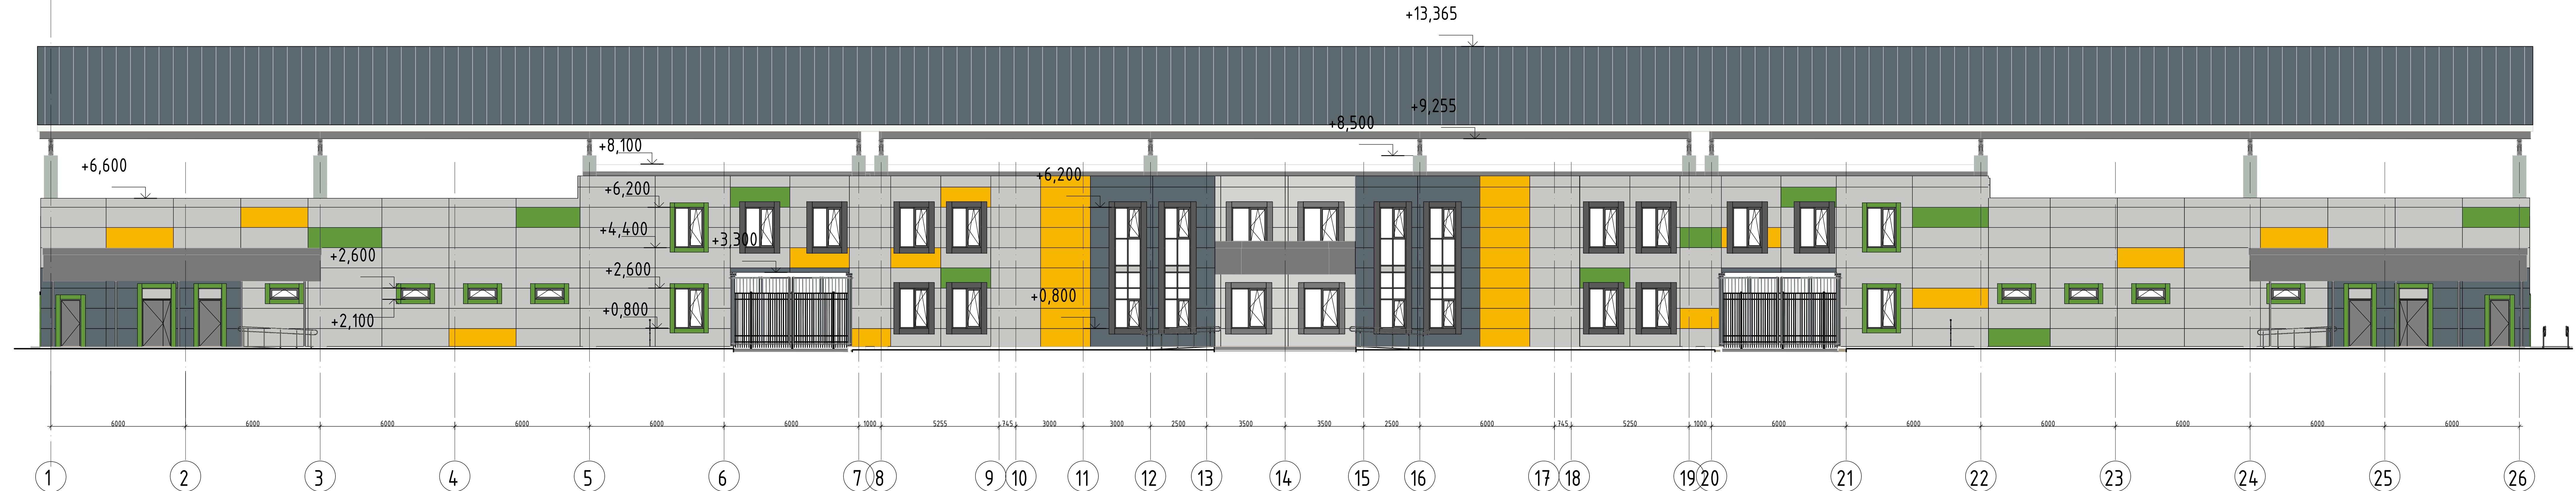


Ведомость наружной отделки

Поз. отделки	Наименование элемента фасада	Наименование материала отделки	Наименование и номер аттестата цвета, образец колера	Примечание
1	Кладка из керамического полнотелого кирпича толщиной 380 мм с утеплителем Роквул ФАСАД БАТТС Д ОПТИМА 150мм с отделкой вентилируемым фасадом фиброцементными плитами	Фиброцементные плиты	RAL 1021	
2			RAL 6018	
3			RAL 7031	
4			RAL 7047	
5	Облицовка цоколя керамогранитной плиткой			
8	Алюминиевый профиль HF5 с утеплителем (обрамление окон, витражей, дверей, 100мм)		RAL 6018	
			RAL 7031	
9	Облицовка козырьков композитными панелями	Окраска в заводских условиях	RAL 7031 RAL 7047	
10	ПВХ, алюминиевые профили окон, витражей, двери	Окраска в заводских условиях	RAL 7031	
11	Оконные отлив	Окраска в заводских условиях	RAL 7031	
12	Окраска метал-ких элементов козырьков, элементов кровли	Окраска порошковыми красками	RAL 7031	
13	Алюминиевые цокольные отливы 200мм	Окраска порошковыми красками	RAL 7031	


						1237-4.10-02-001-2025-AP1			
						Строительство стадиона и физкультурно-оздоровительного комплекса по адресу: Ярославская область, г. Переславль-Залесский, ул. Северная, д. 15.			
Изм.	Кол.уч.	Лист	№Док.	Подп.	Дата	Стадион. Западная трибуна с навесом.	Стадия	Лист	Листов
Разработал	Юсупова				07.25		П		
Проверил	Леонтьев				07.25				
ГАП	Юсупова				07.25				
Н. контр.	Самойлов				07.25				
ГИП	Долгов				07.25	Фасад в осях "1"- "26" Цветовое решение.			

Согласовано	
Взам. инв. №	
Подп. и дата	
Инв. № подл.	


Разрез 6

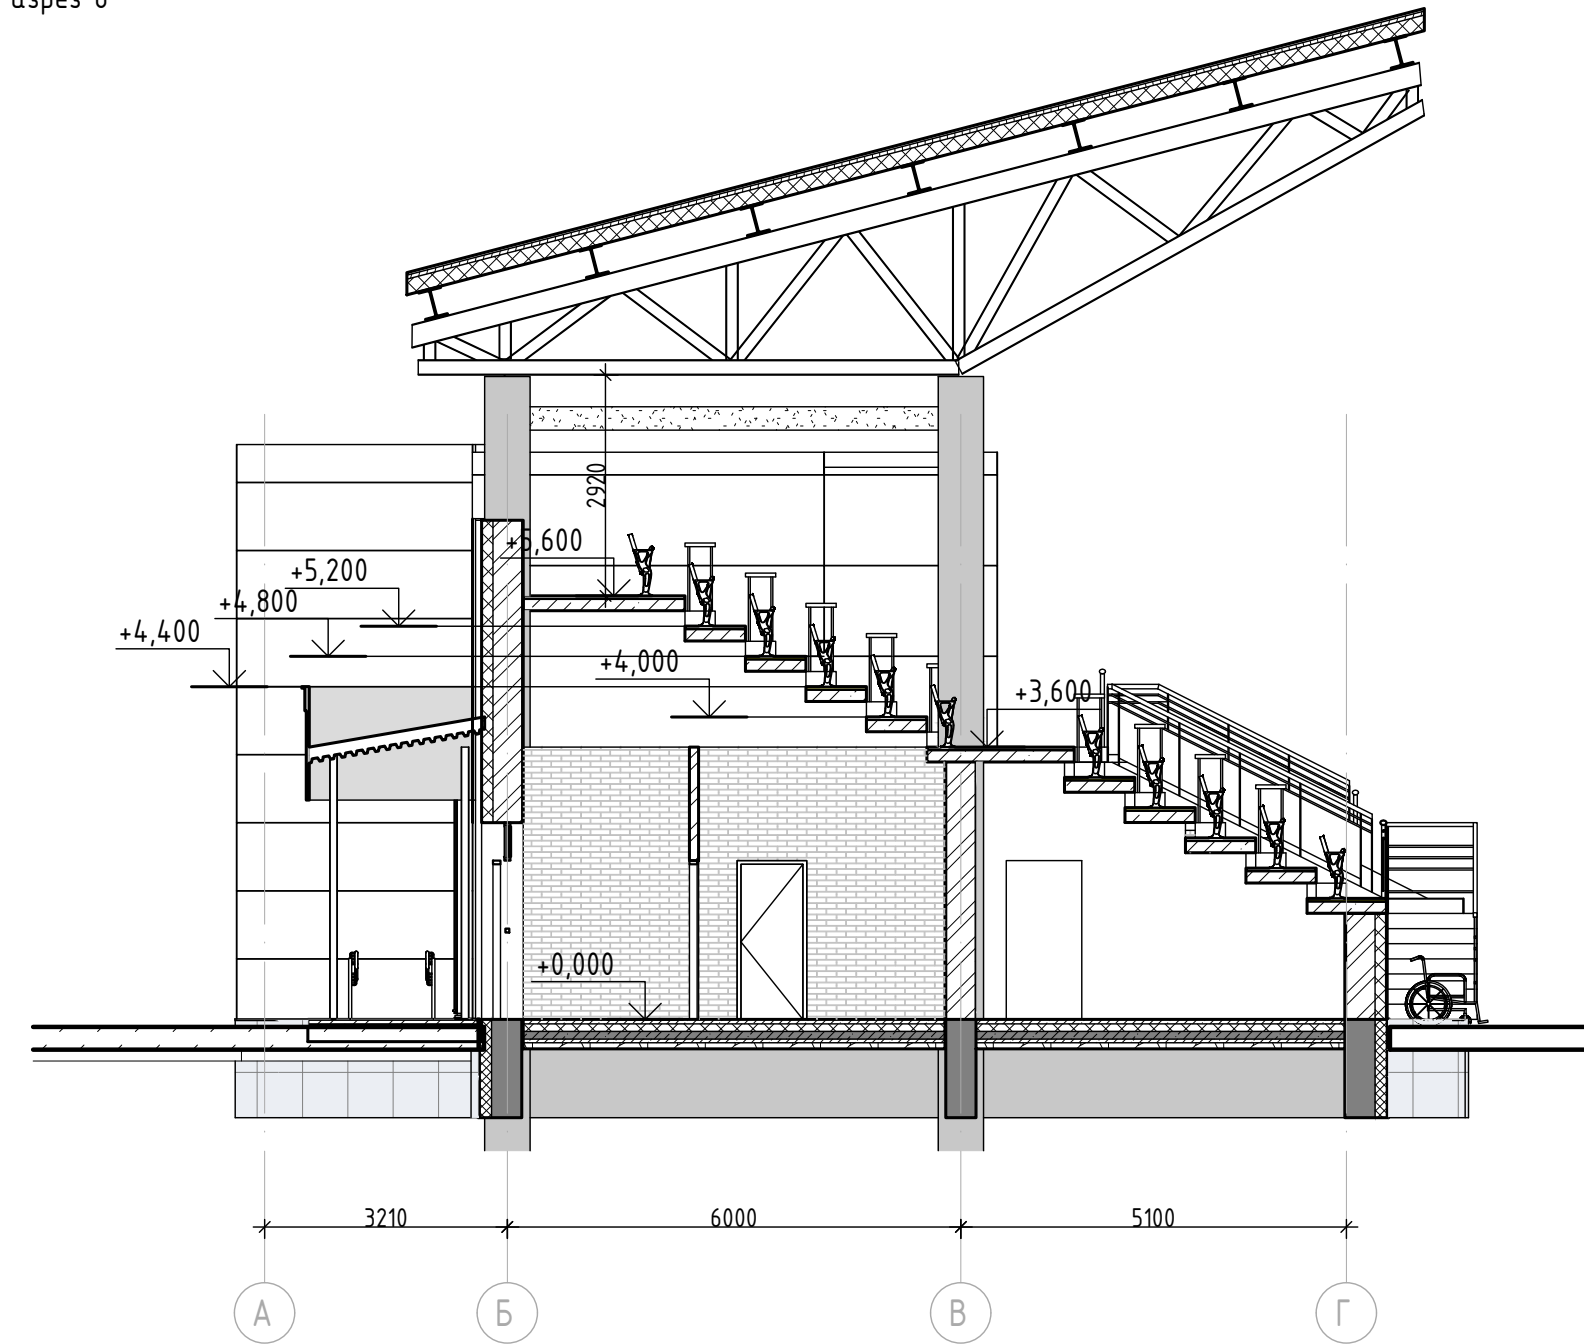

Разрез 1

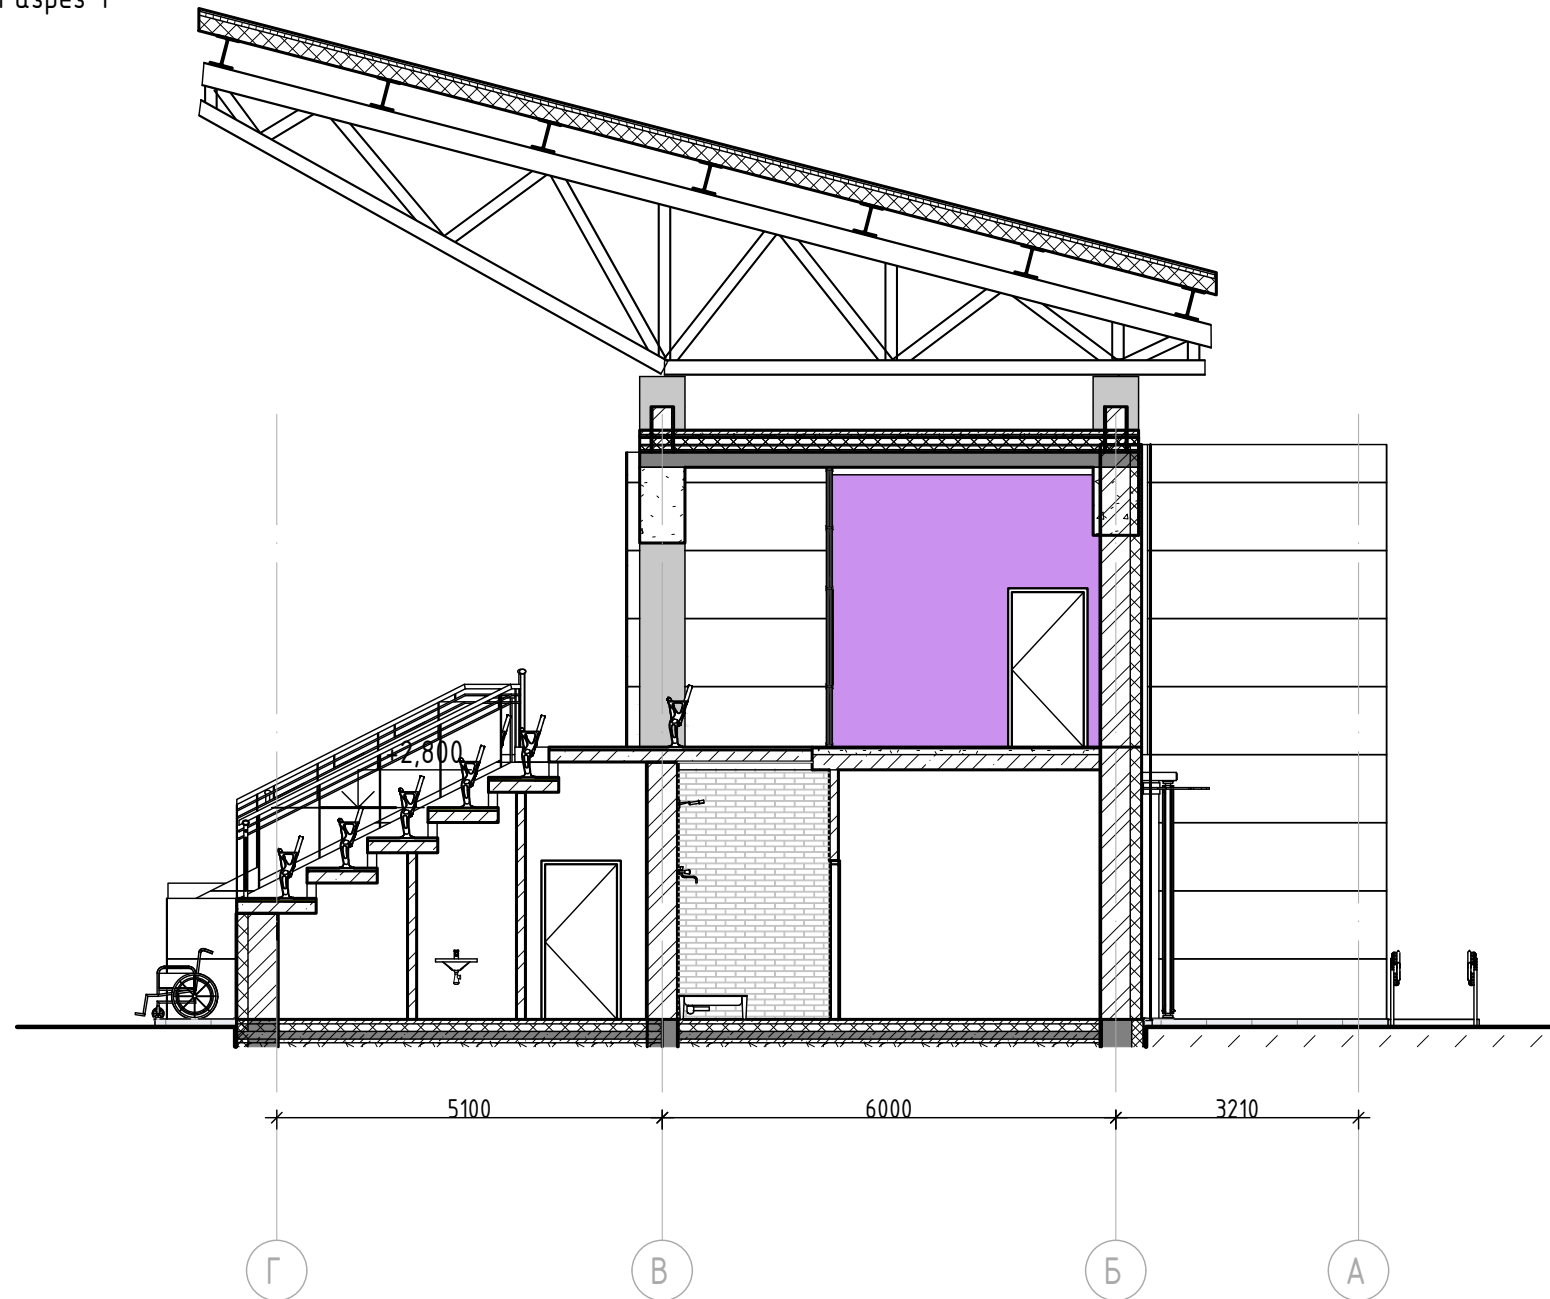

Разрез 2

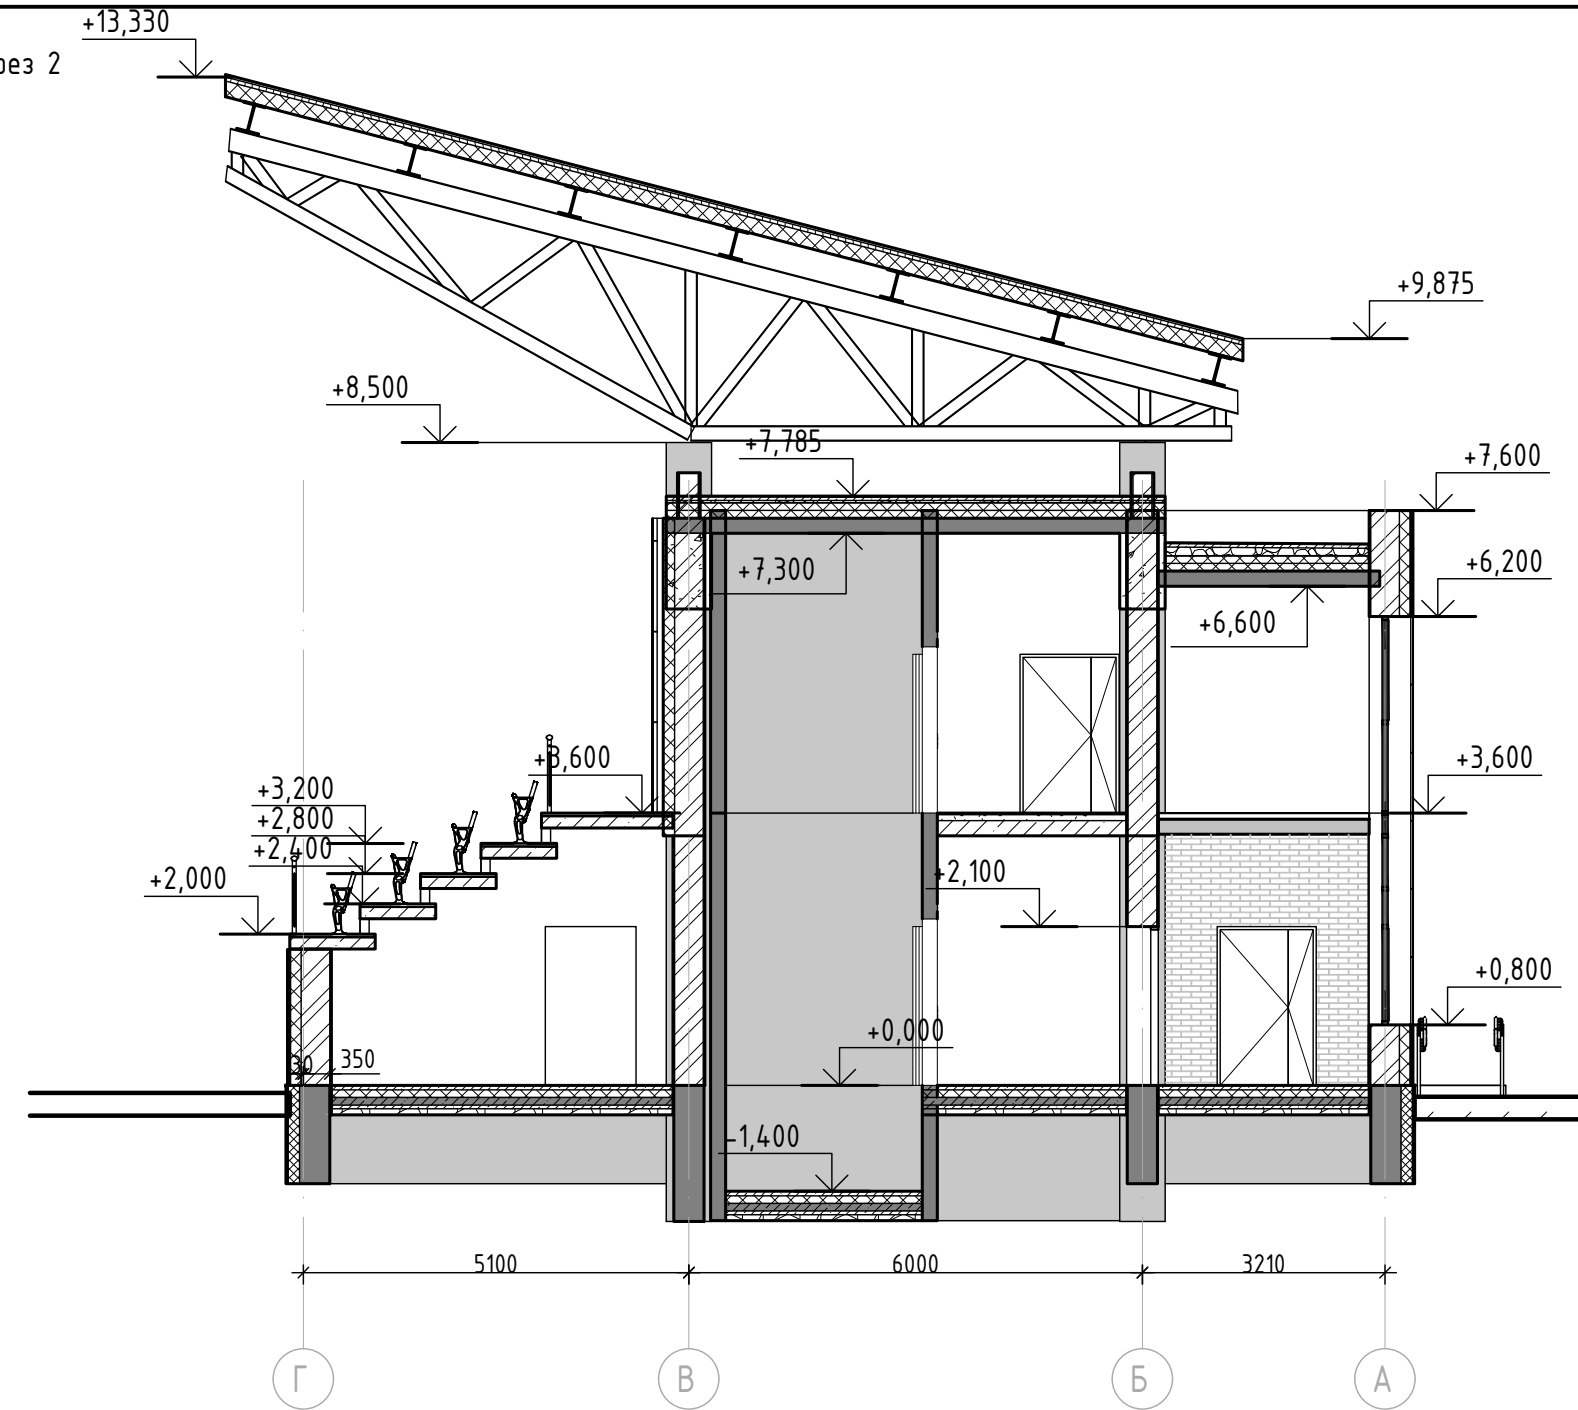

						1237-4.1.10-02-001-2025-AP1			
						Строительство стадиона и физкультурно-оздоровительного комплекса по адресу: Ярославская область, г. Переславль-Залесский, ул. Северная, д. 15.			
Изм.	Кол.уч.	Лист	№Док.	Подп.	Дата				
Разработал	Юсупова				07.25	Стадион. Западная трибуна с навесом.	Стадия	Лист	Листов
Проверил	Леонтьев				07.25		П		
ГАП	Юсупова				07.25	Разрез 6, разрез 1, разрез 2.			
Н. контр.	Самойлов				07.25				
ГИП	Долгов				07.25				







Создана
Взам. инв.
Подп. и дата
Инв. № подл.



						1237-41.10-02-001-2025-AP1		
						Строительство стадиона и физкультурно-оздоровительного комплекса по адресу: Ярославская область, г. Переславль-Залесский, ул. Северная, д. 15.		
Изм.	Колуч.	Лист	№Док.	Подп.	Дата	Стадион. Западная трибуна с навесом.	Стадия	Лист
Разработал	Юсупова				07.25		П	
Проверил	Леонтьев				07.25			
Г.АП	Юсупова				07.25			
Н. контр.	Самойлов				07.25			
ГИП	Долгоз				07.25	Разрез 8		

Создано	
Взам. инв. №	
Подп. и дата	
Инв. № подл.	

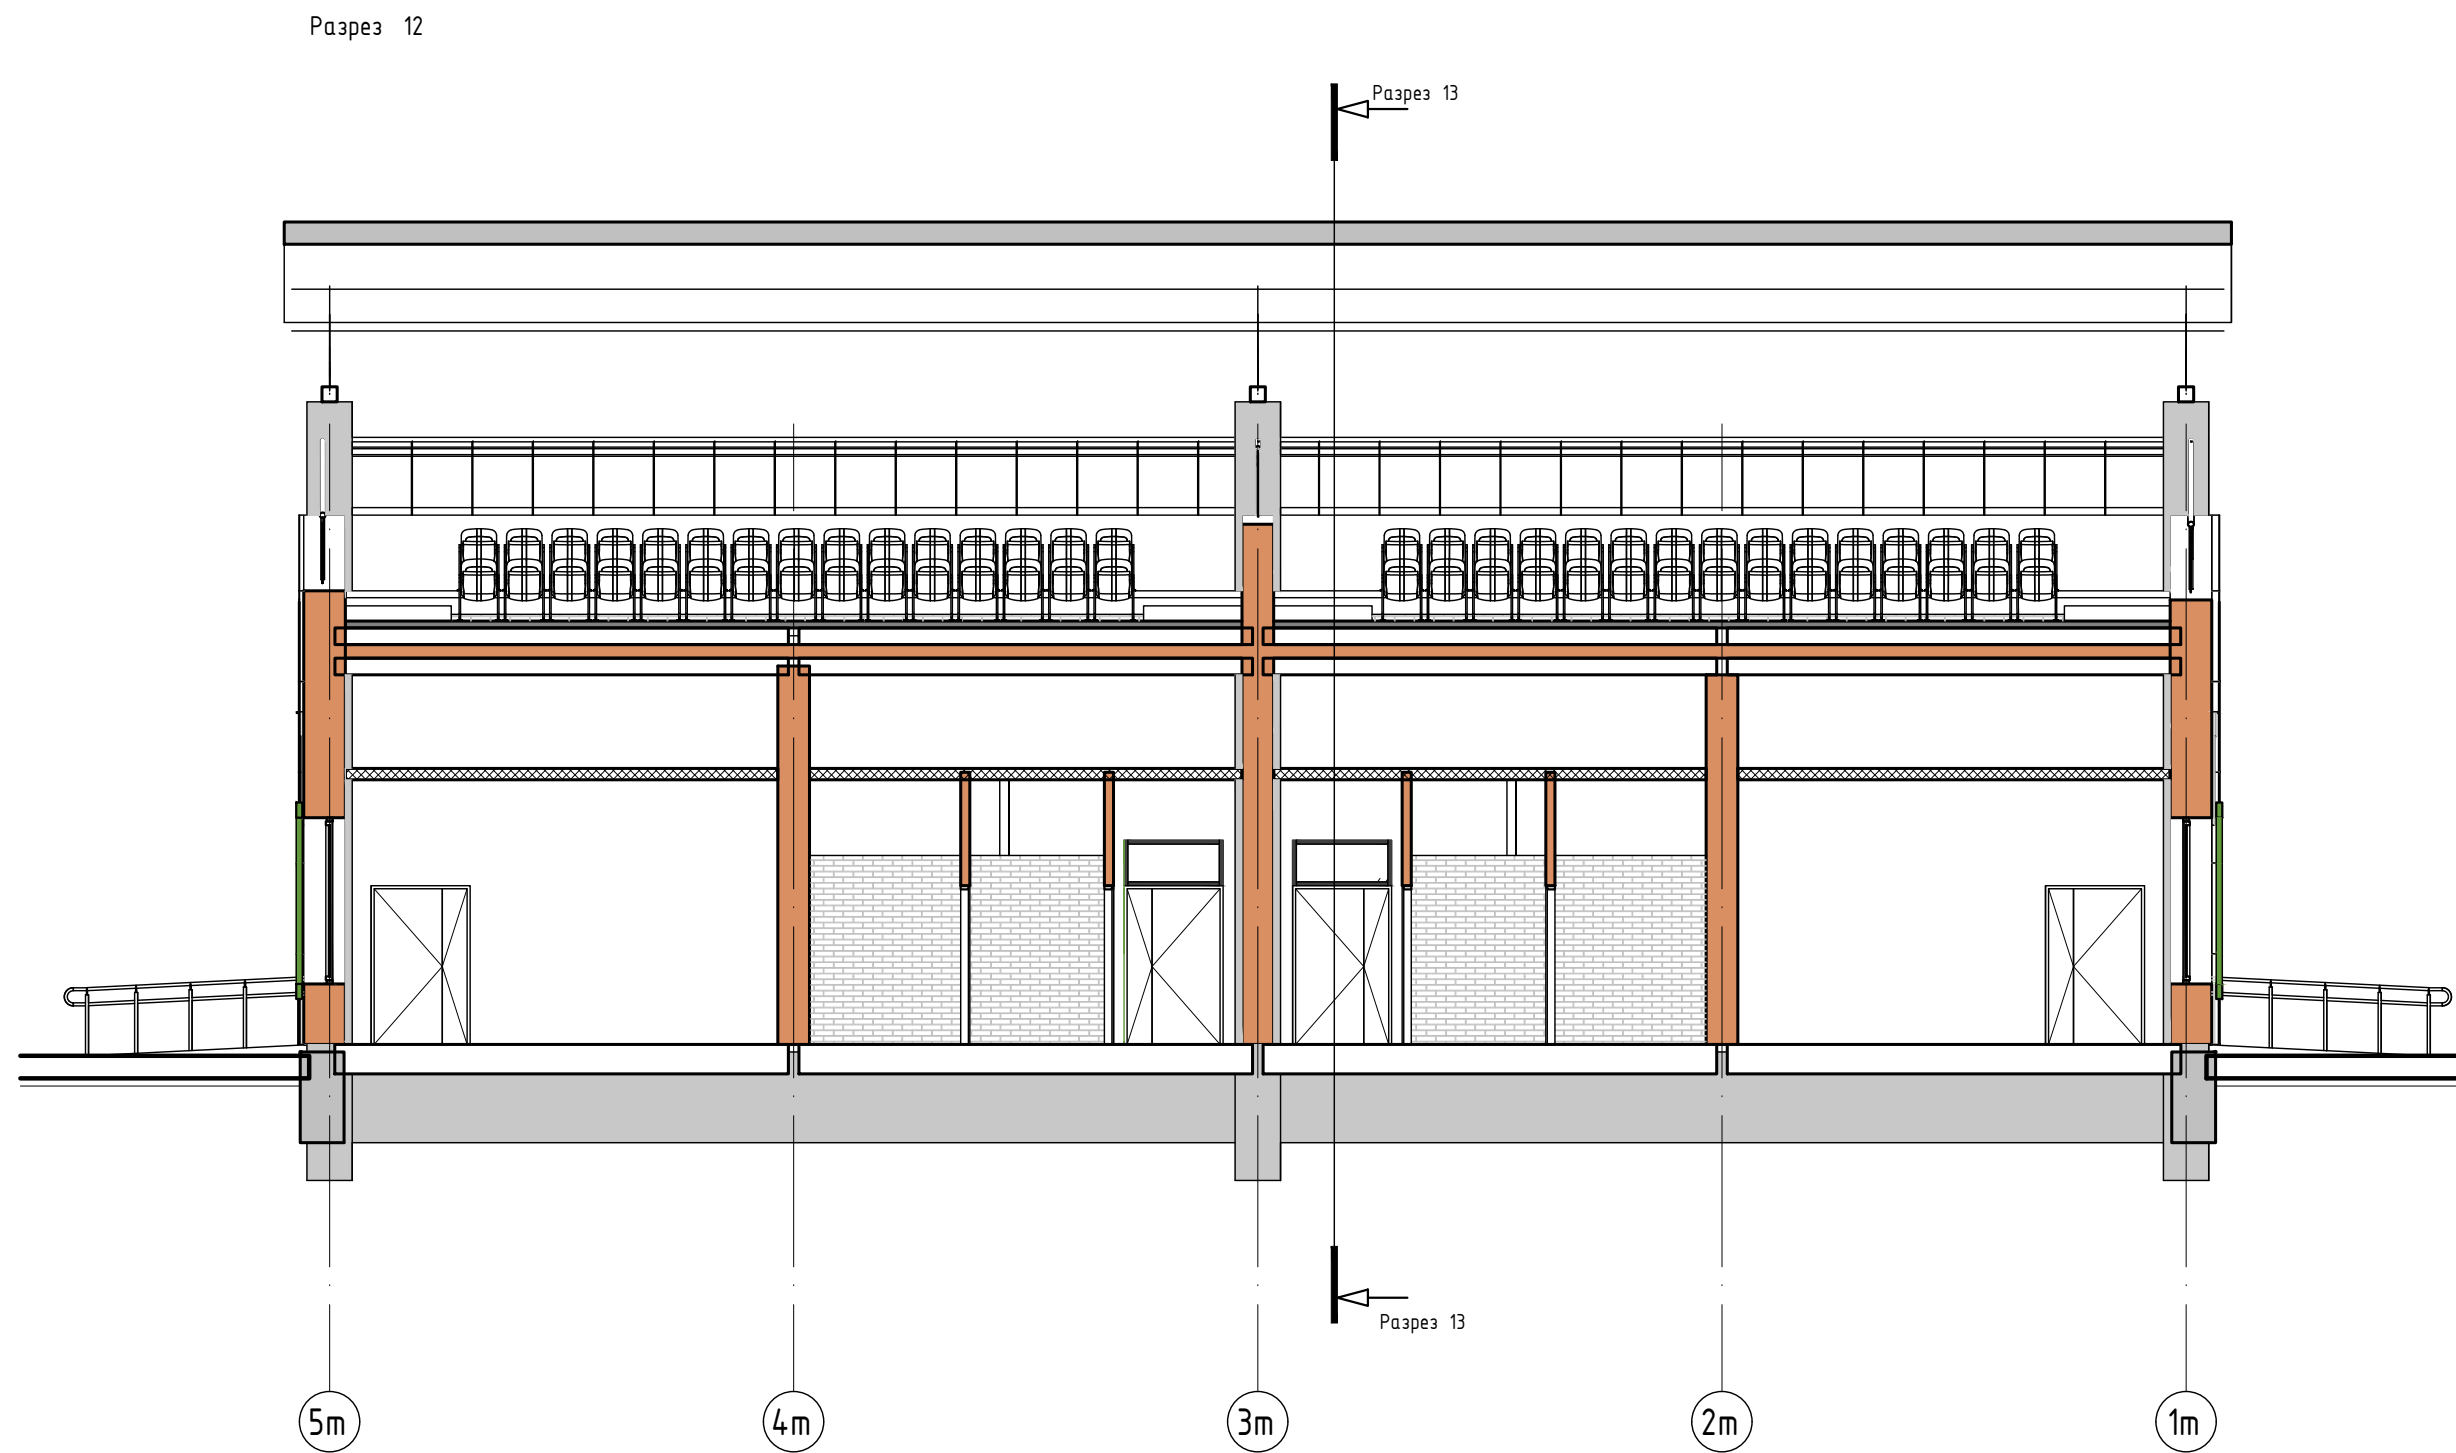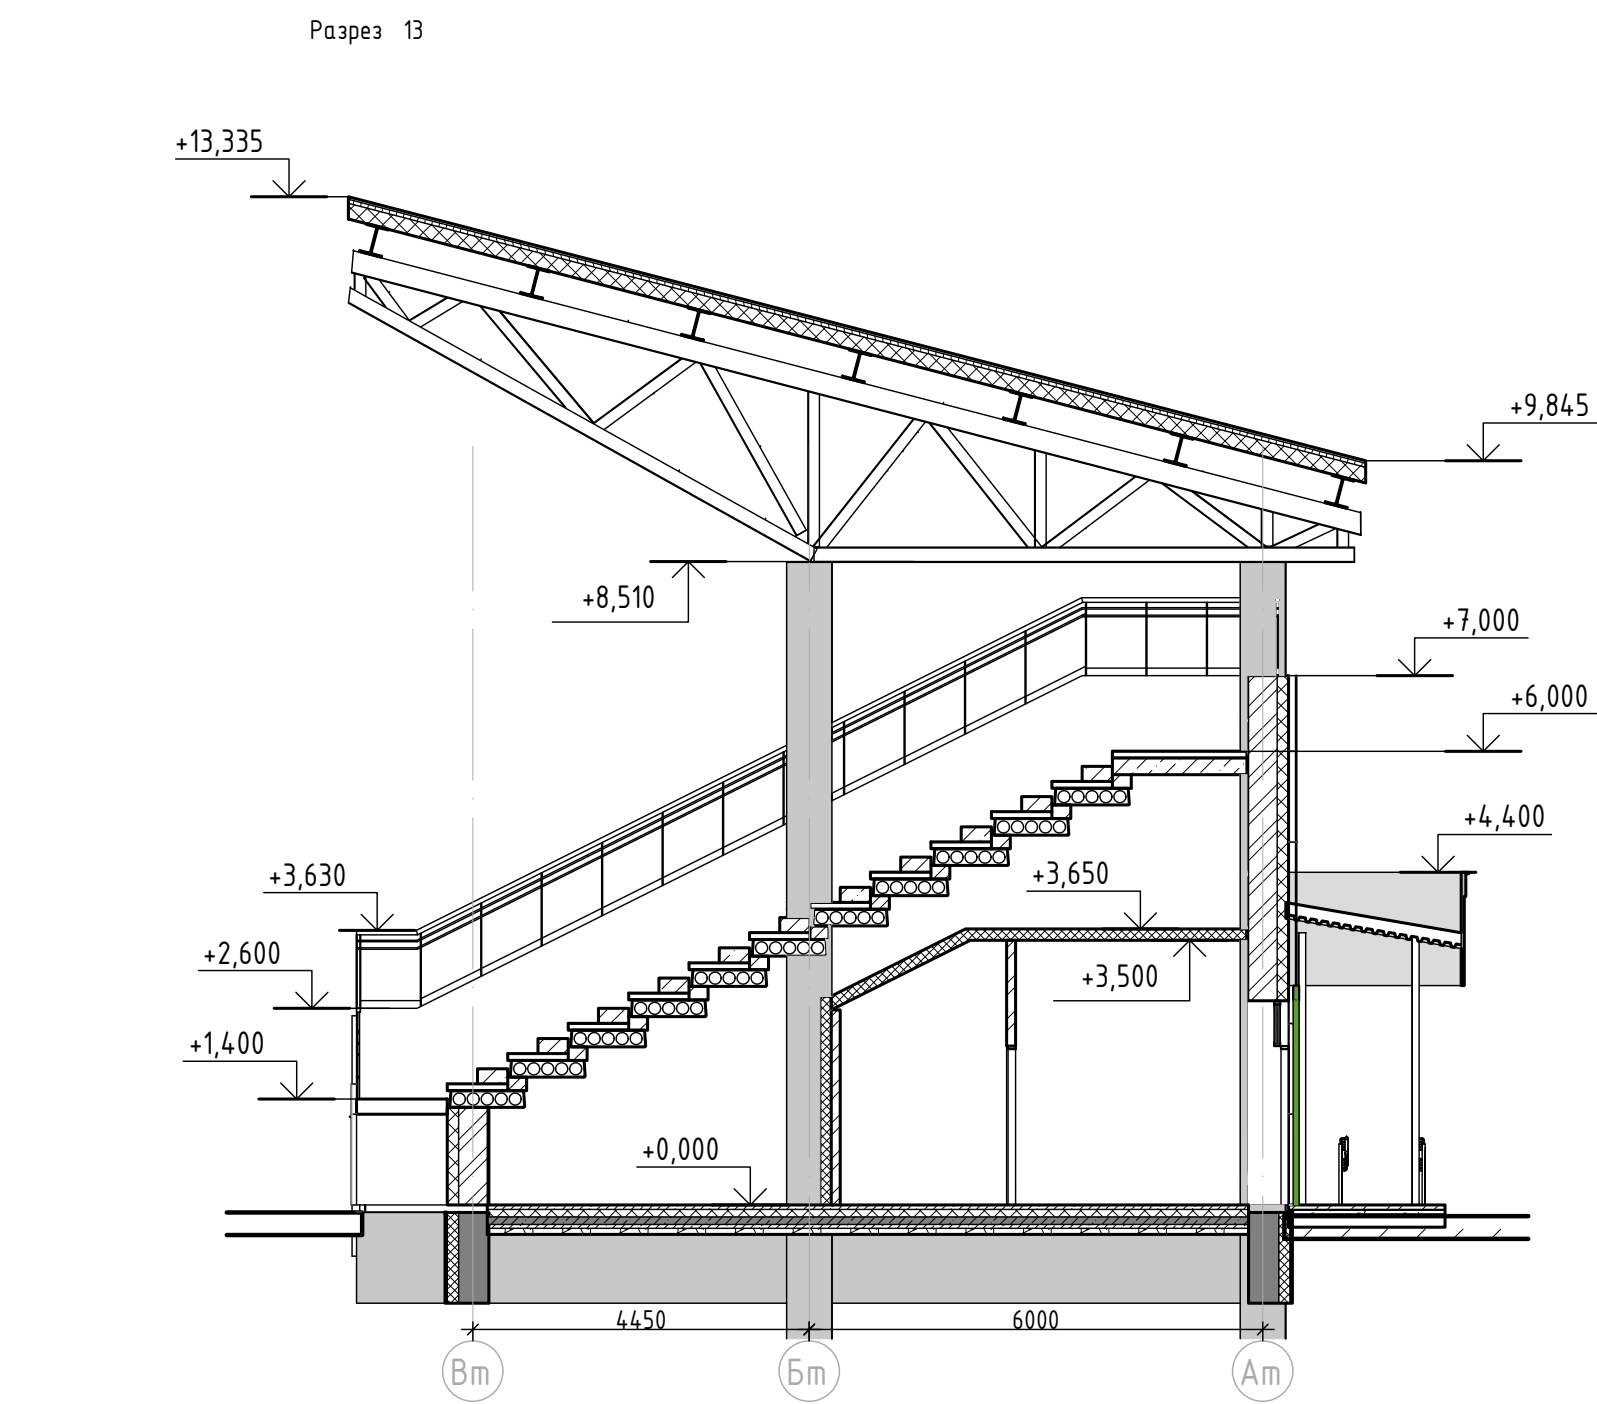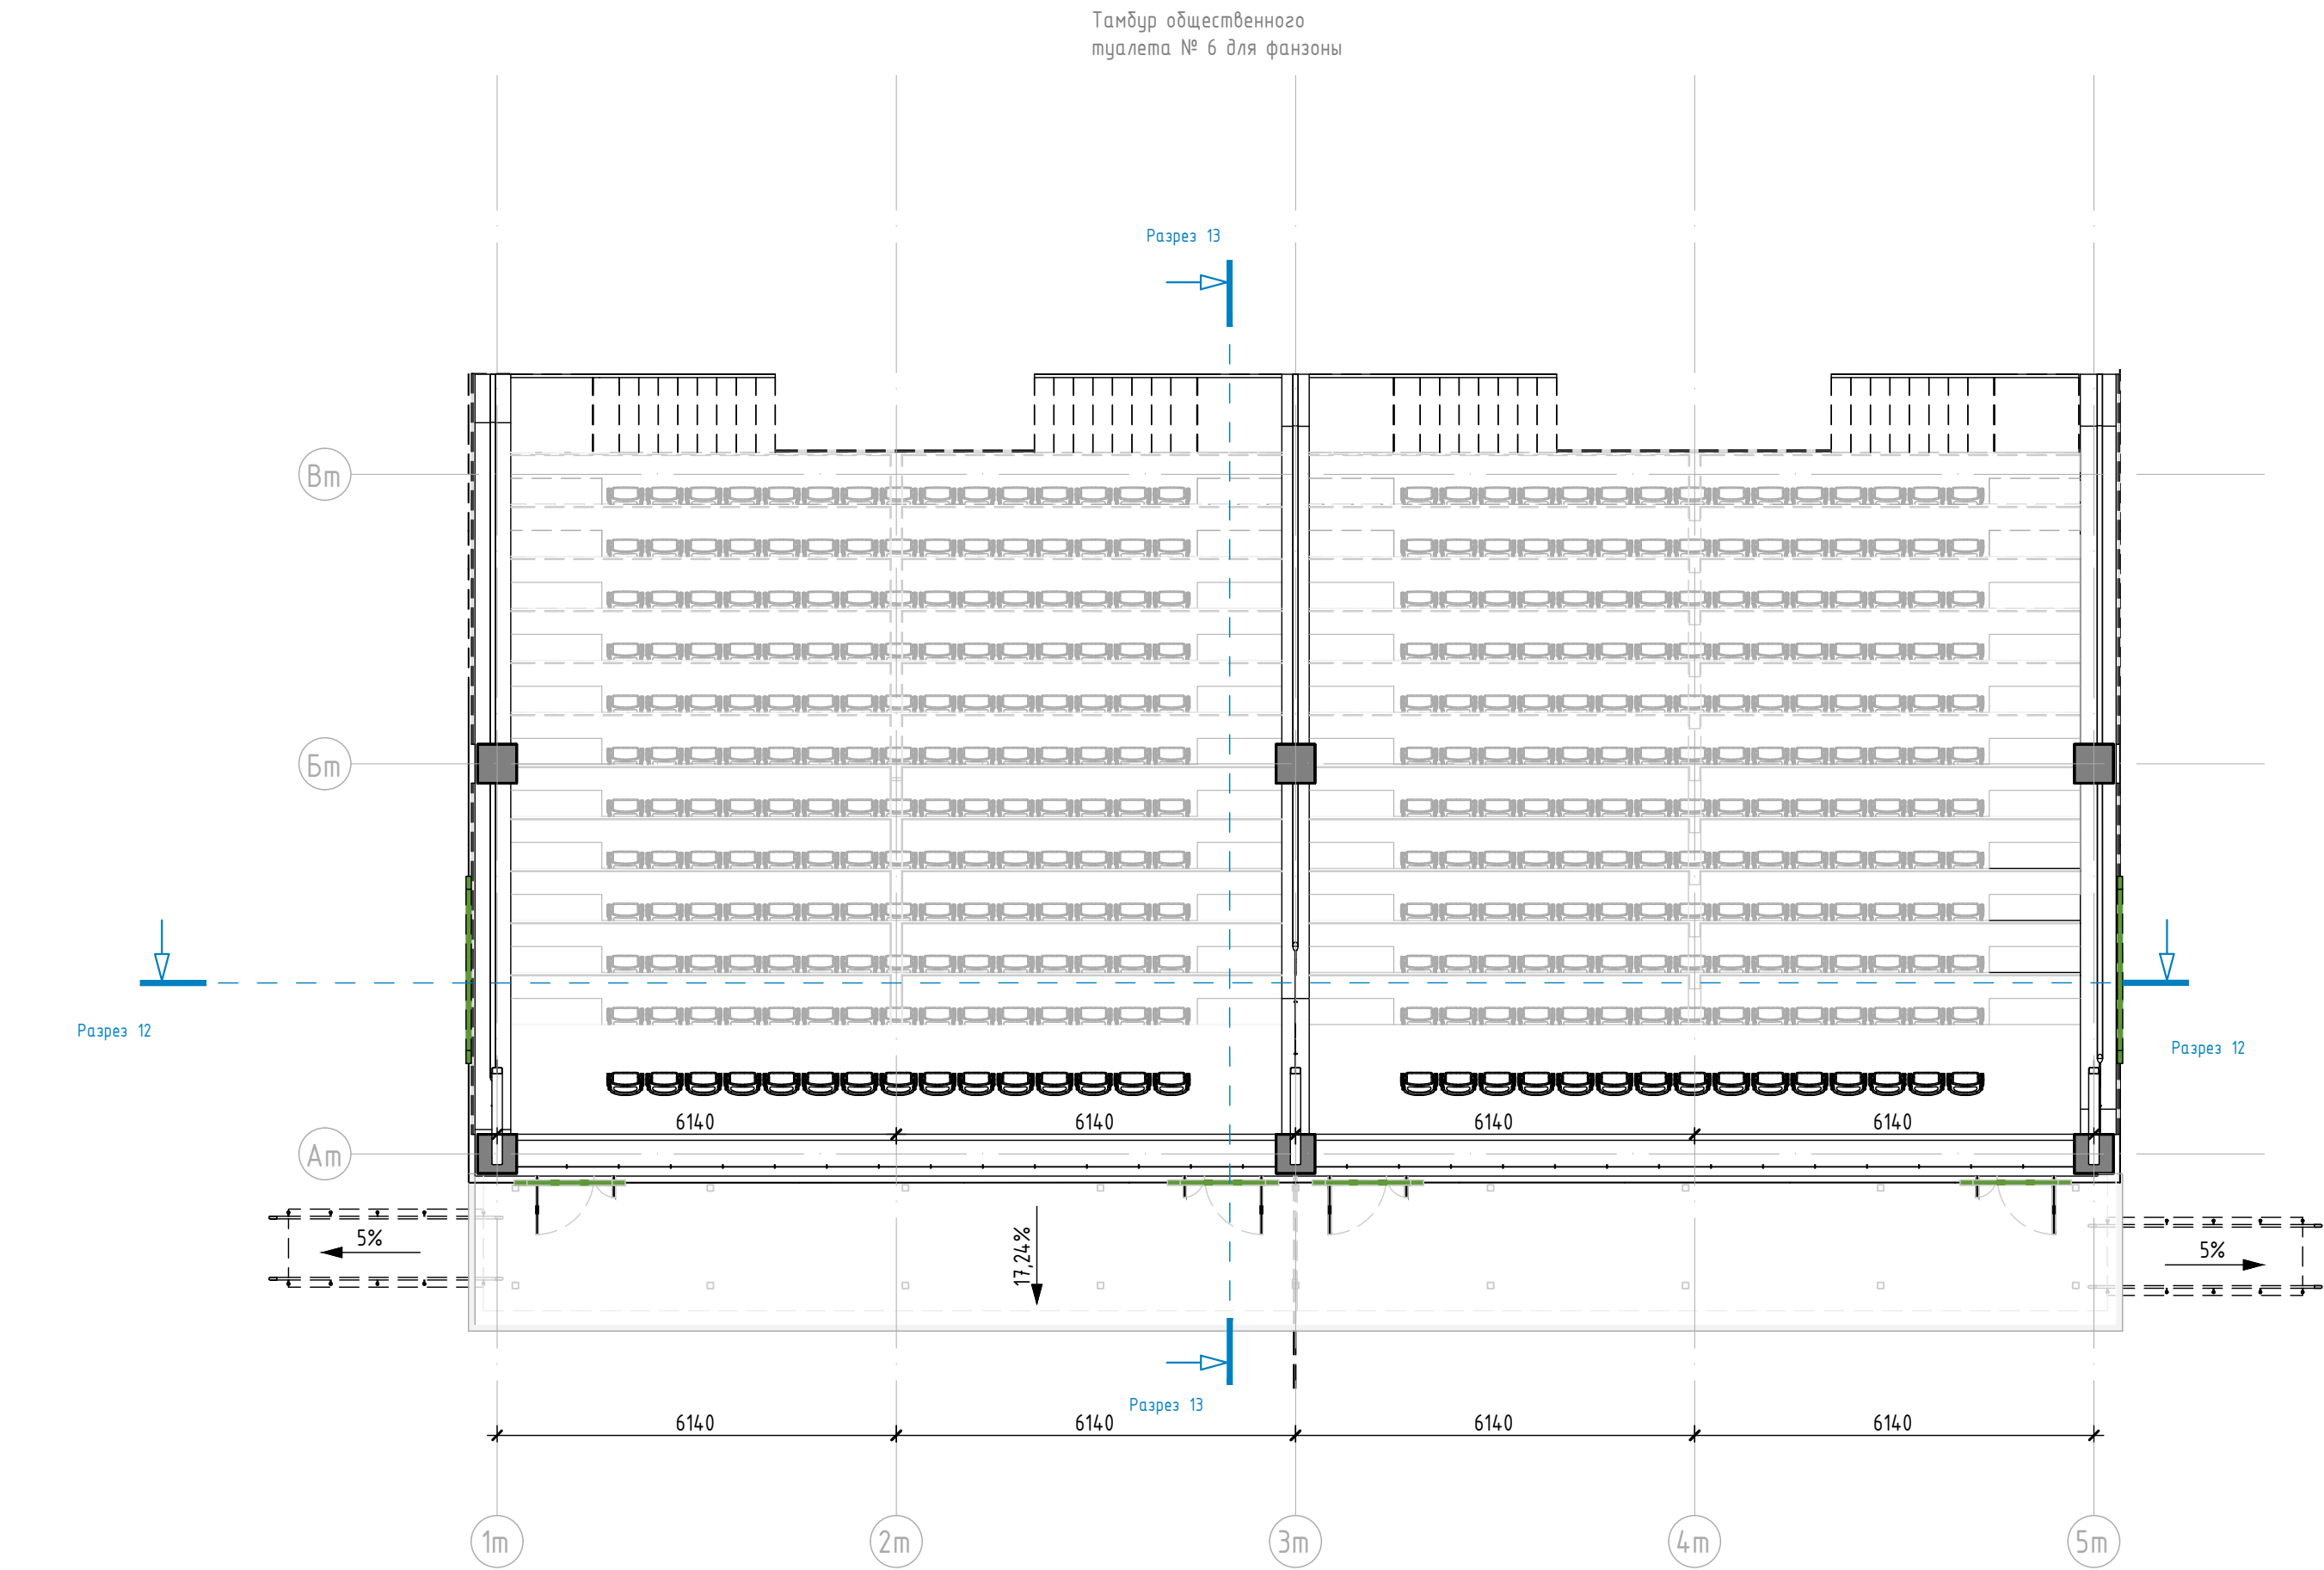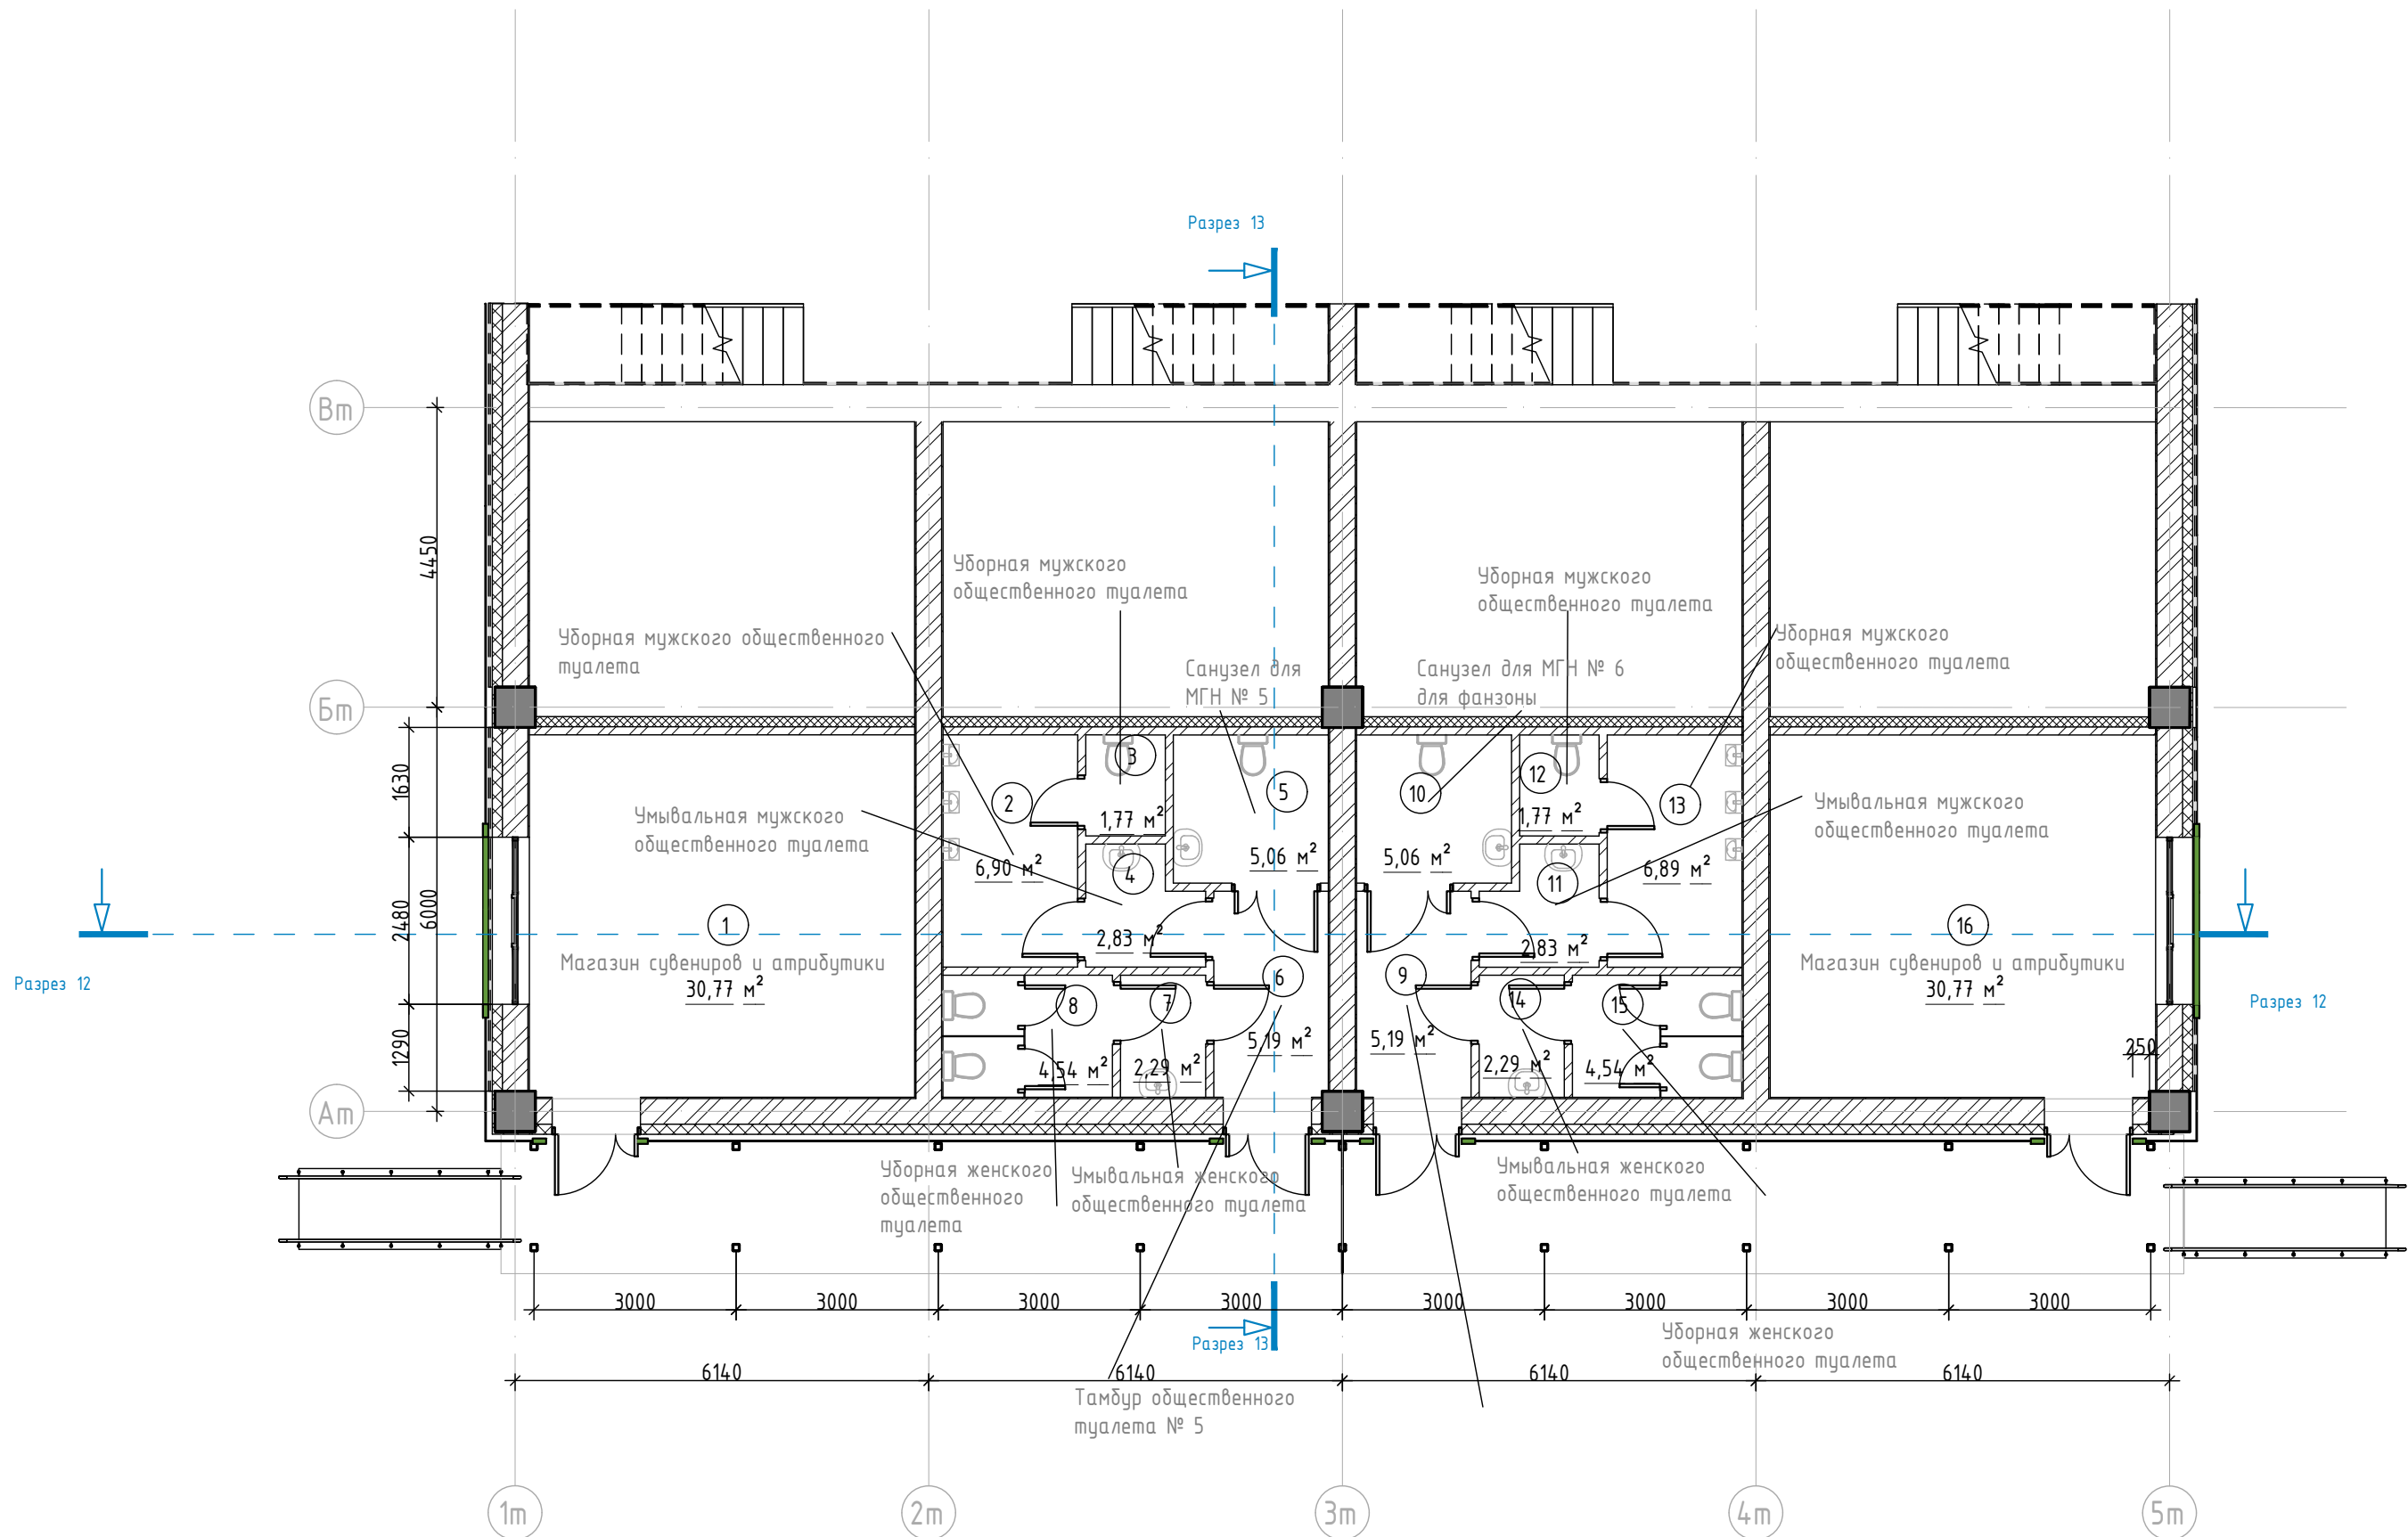

1 этаж в осях 1м-5м. Экспликация помещений южной трибуны

Номер помещения	Наименования	Площадь, м2	Кат. помещения
1	Магазин сувениров и атрибутики	30,77	
2	Уборная мужского общественного туалета	6,90	
3	Уборная мужского общественного туалета	1,77	
4	Умывальная мужского общественного туалета	2,83	
5	Санузел для МГН №5	5,06	
6	Тамбур общественного туалета №5	5,19	
7	Умывальная женского общественного туалета	2,29	
8	Уборная женского общественного туалета	4,54	
9	Тамбур общественного туалета №6 для фанзоны	5,19	
10	Санузел для МГН №6 для фанзоны	5,06	
11	Умывальная мужского общественного туалета	2,83	
12	Уборная мужского общественного туалета	1,77	
13	Уборная мужского общественного туалета	6,89	
14	Умывальная женского общественного туалета	2,29	
15	Уборная женского общественного туалета	4,54	
16	Магазин сувениров и атрибутики	30,77	
		118,71	

							1237-41.10-02-001-2025-AP1
							Строительство стадиона и физкультурно-оздоровительного комплекса по адресу: Ярославская область, г. Переславль-Залесский, ул. Северная, д. 15.
Изм.	Кол.уч.	Лист	№Док.	Подп.	Дата		
Разработал	Юсупова				07.25	Стадион. Южная трибуна с навесом	Стадия
Проверил	Леонтьев				07.25		Лист
ГАП	Юсупова				07.25		Листов
Н. контр.	Самойлов				07.25	План 1 этажа, план на отм. 6.000. Экспликация помещений. Разрез 12. Разрез 13.	
ГИП	Долгов				07.25		