




Фасад 1-12

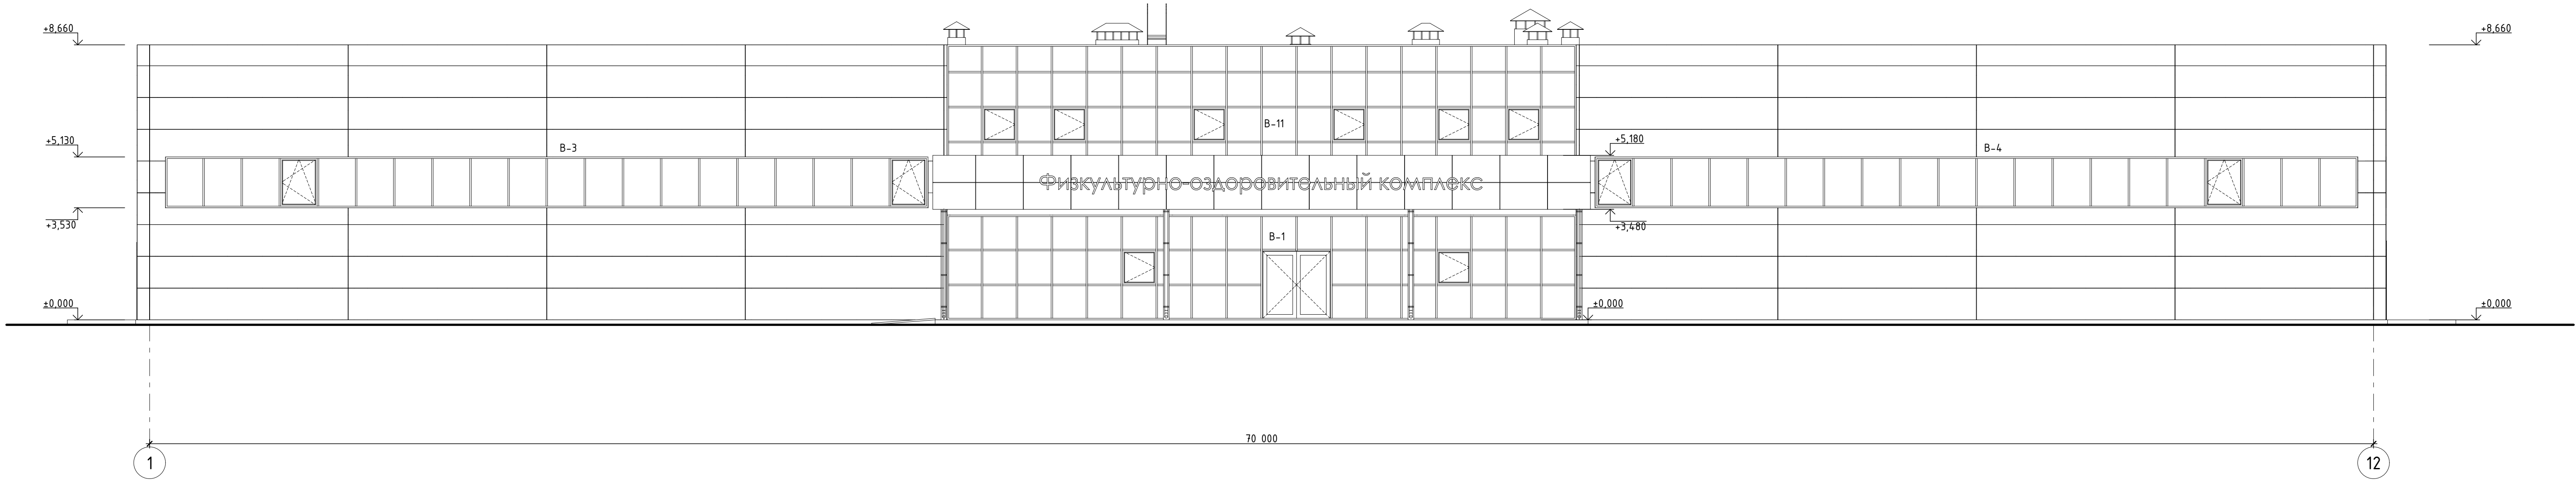


Фасад Г-А

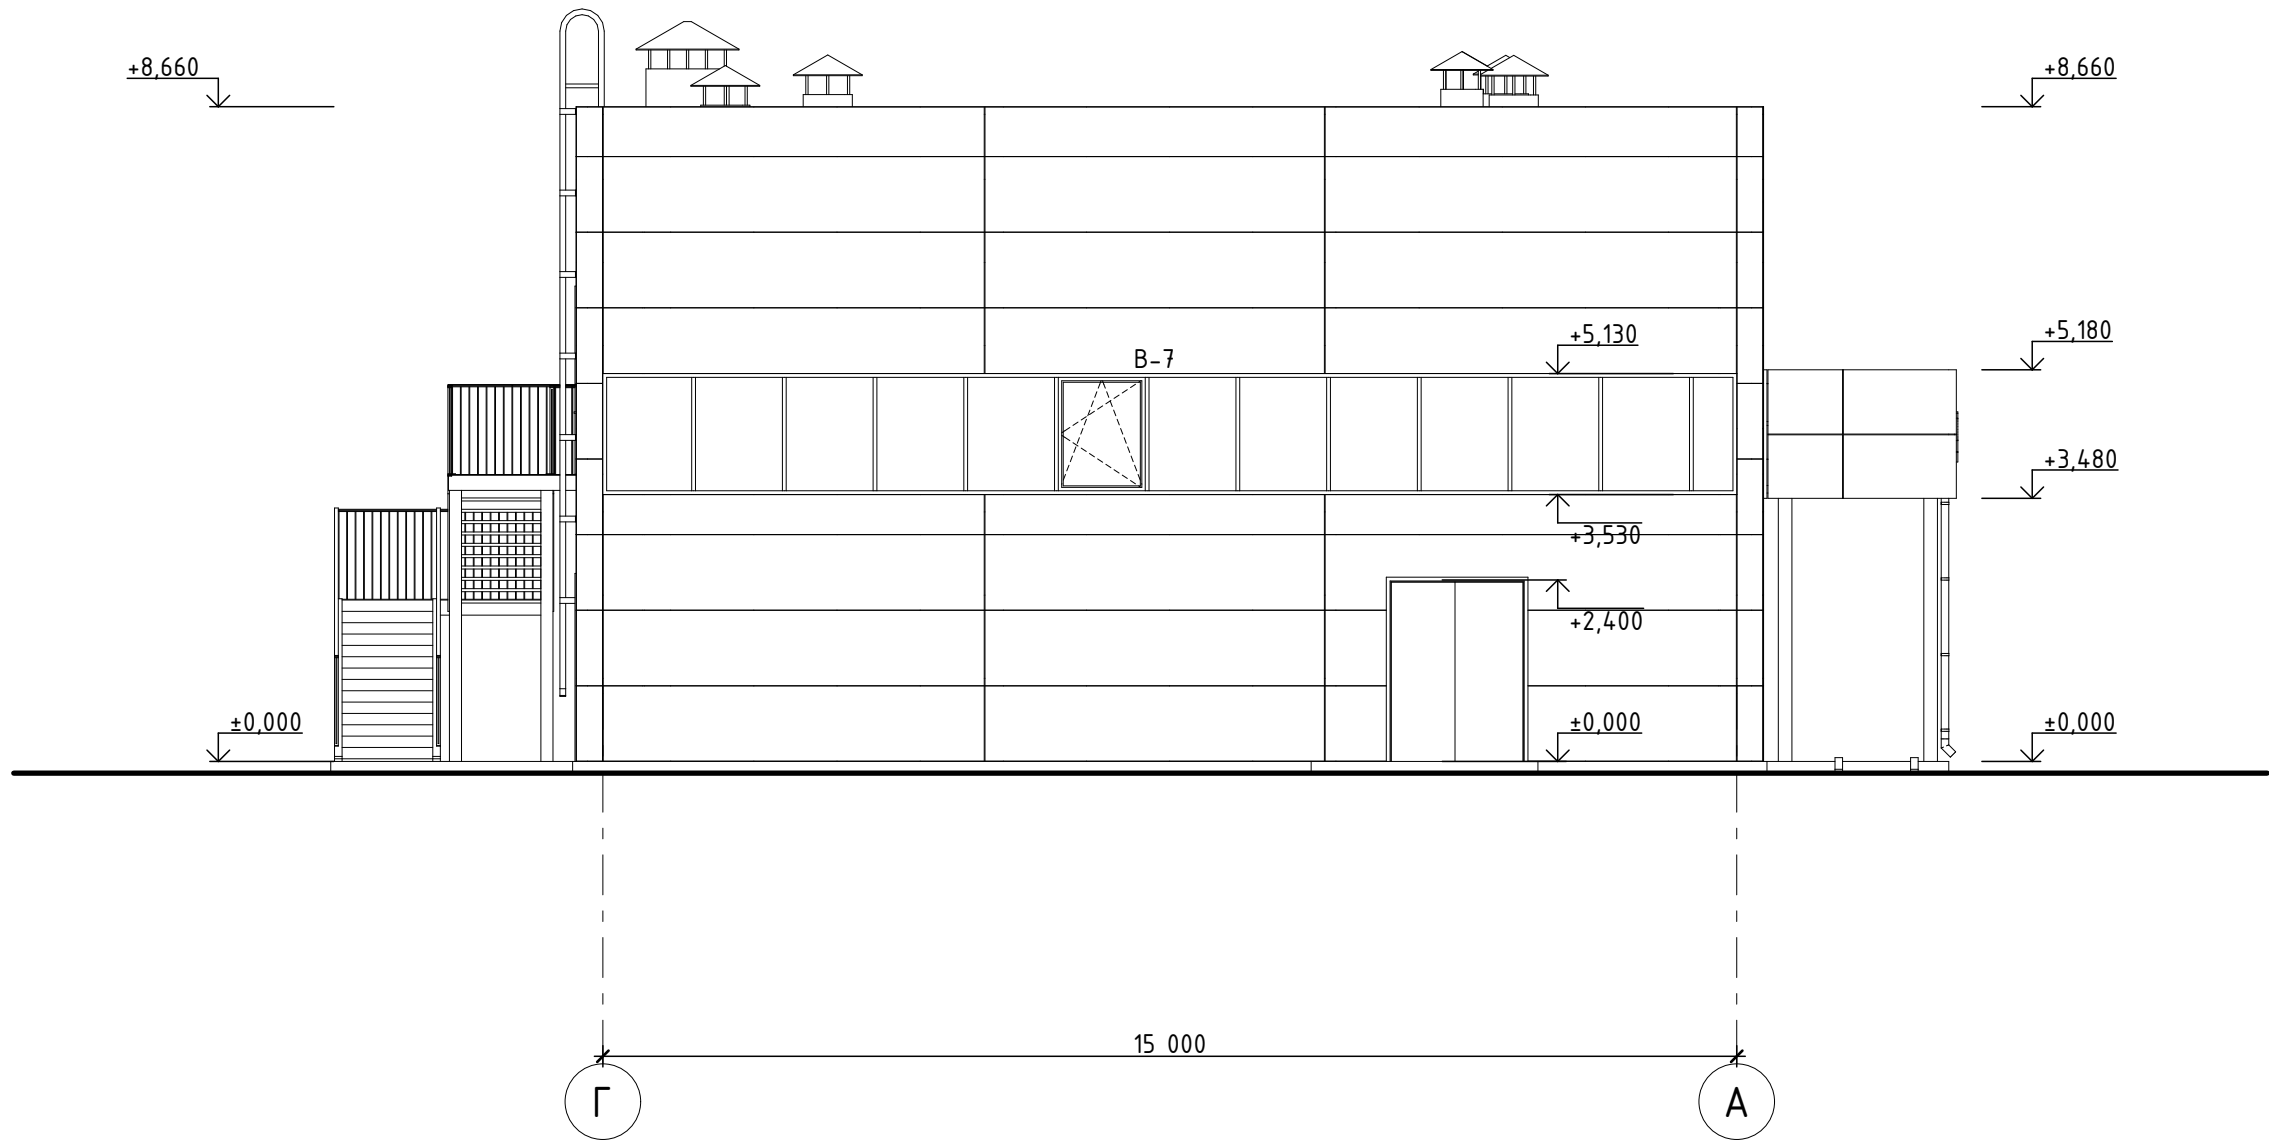

Фасад 12-1

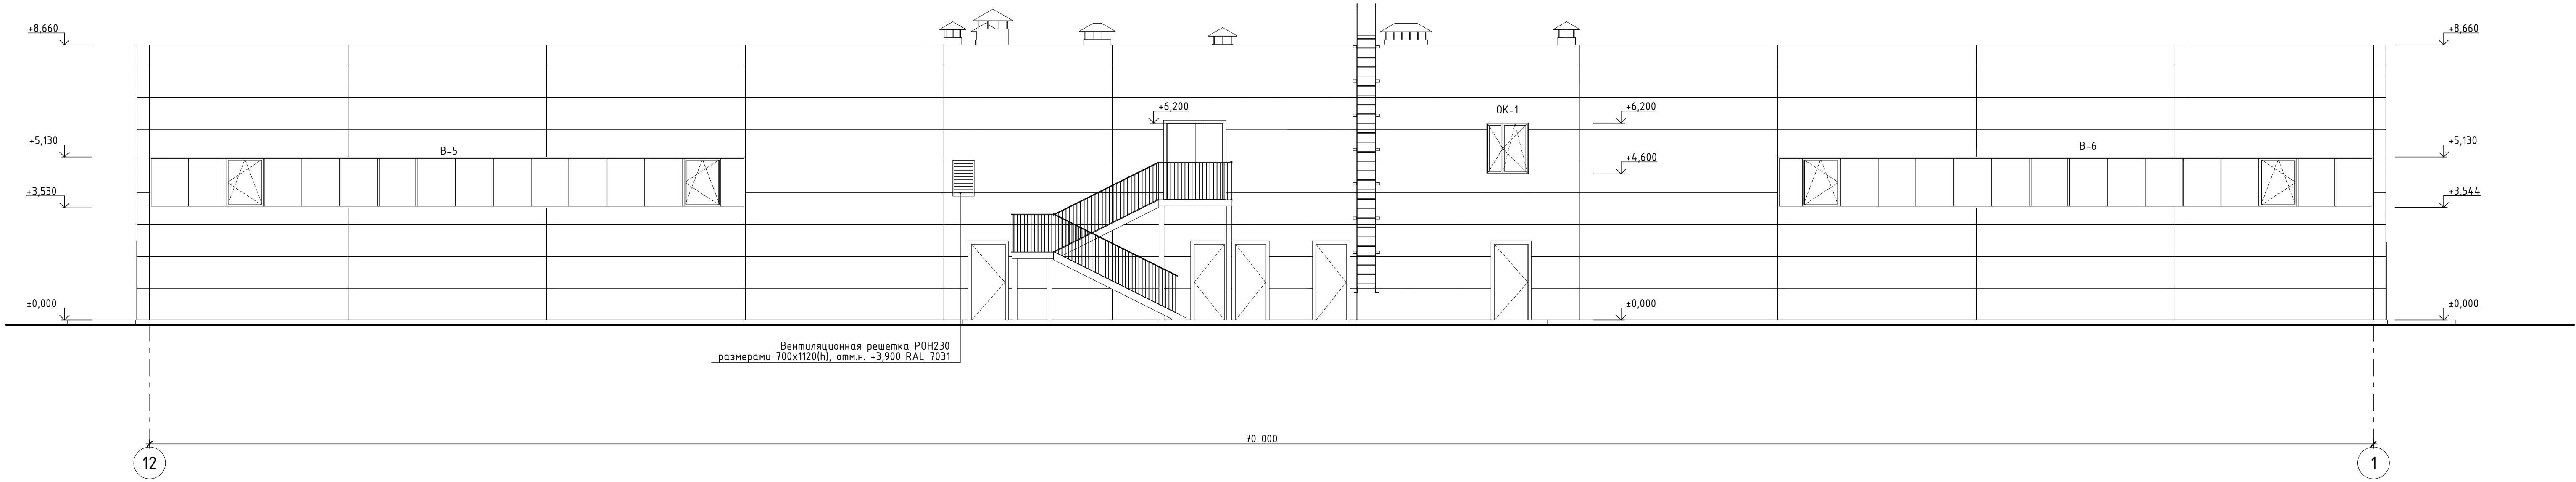


Фасад А-Г

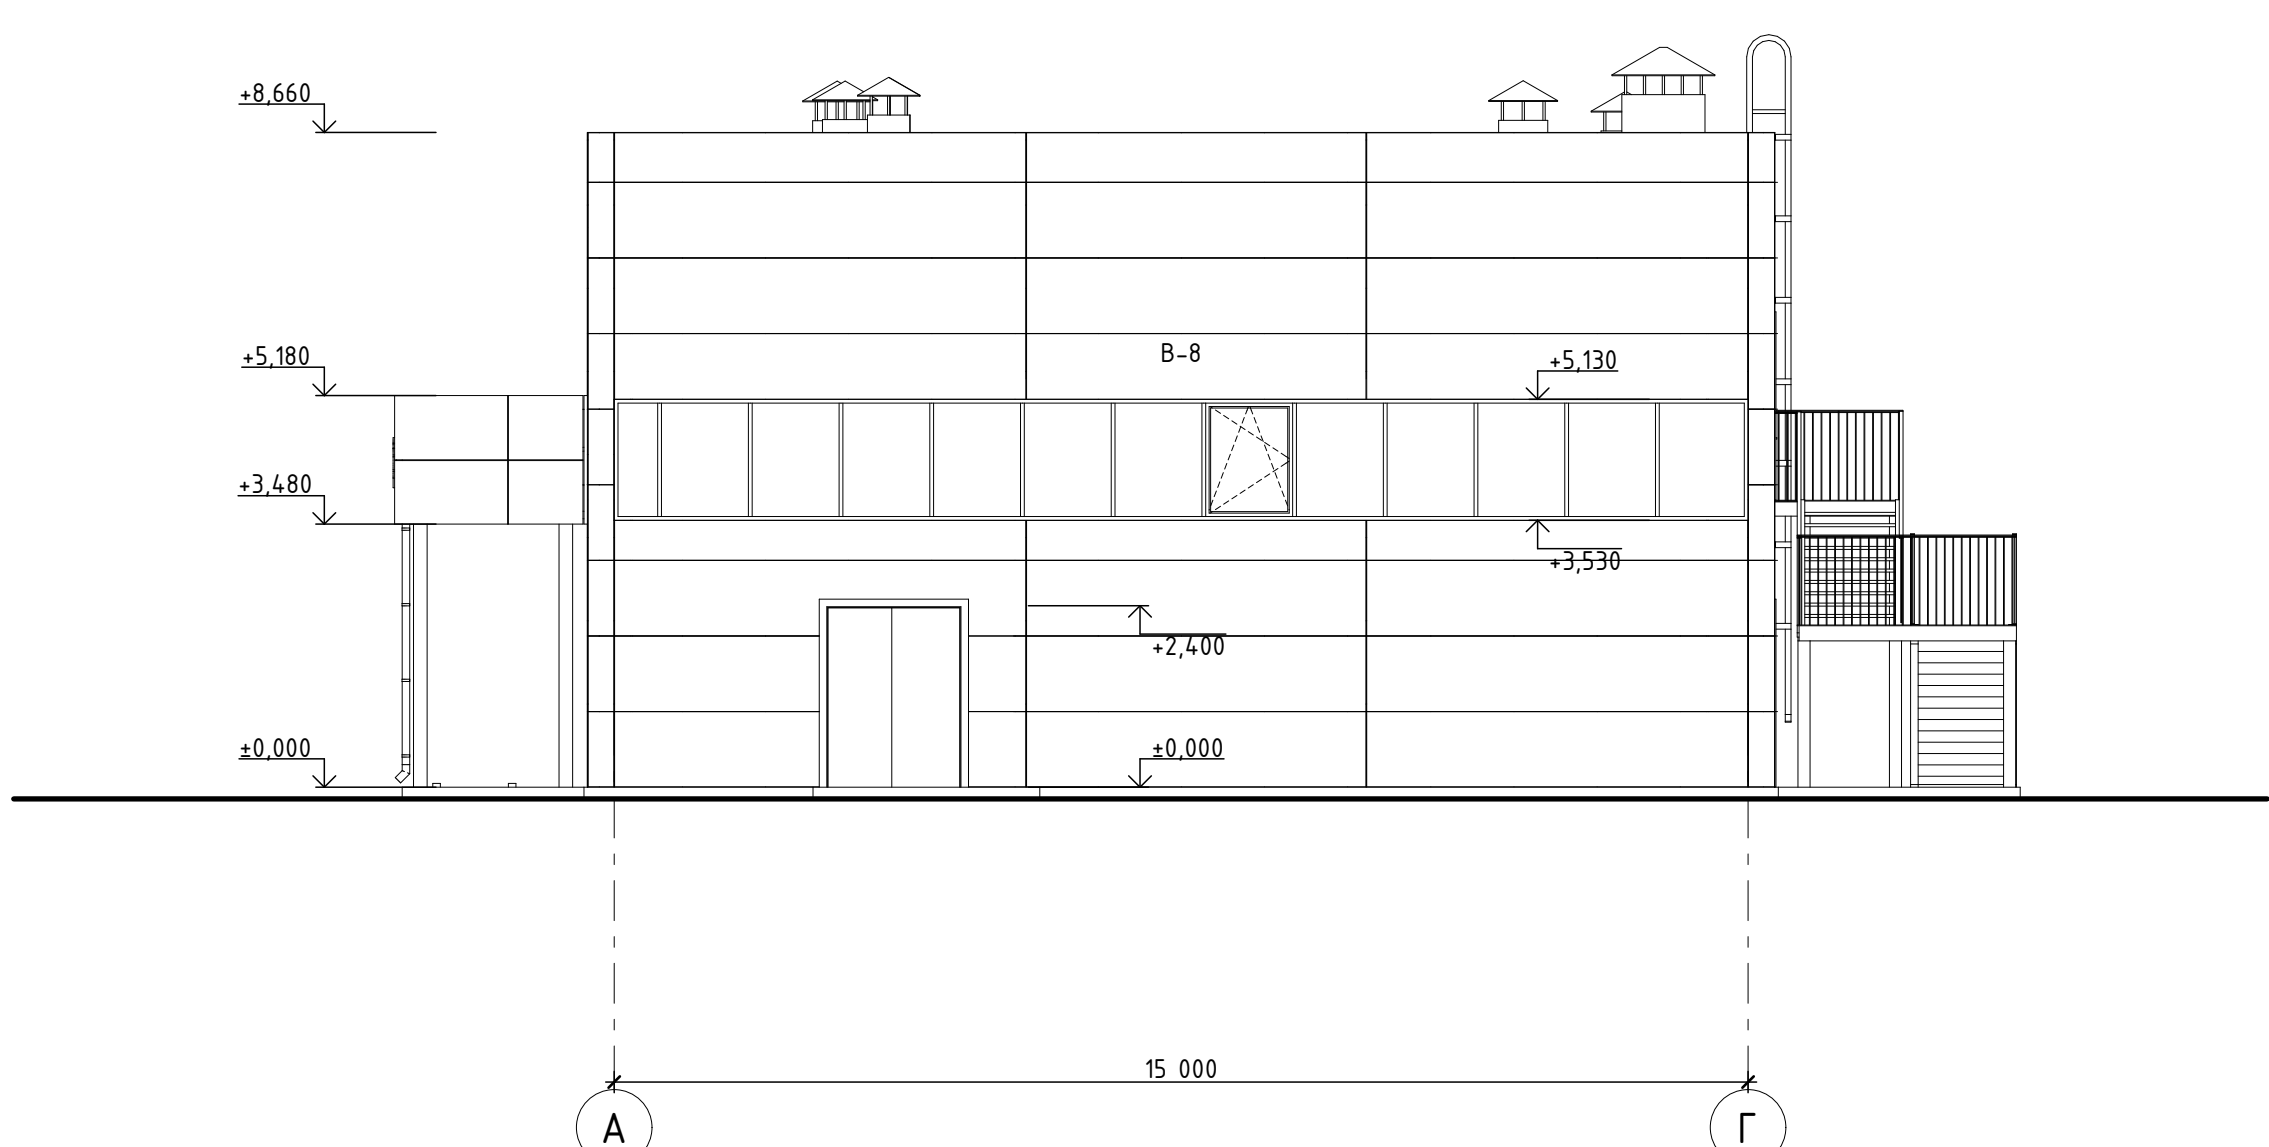

Составление					
Внесение					
Согласование					
Исполнение					

1237-41.10-02-001-2025-AP2					
Строительство стадиона и физкультурно-оздоровительного комплекса по адресу: Ярославская область, г. Переславль-Залесский, ул. Северная, в.15					
Изм.	Копия	Лист	№ Док.	Подп.	Дата
Разработал	Васюхин	07.25			
Проверил	Леонтьев	07.25			
Г.АП	Васюхин	07.25			
Н. контр.	Самойлов	07.25			
ГИП	Долгов	07.25			
Физкультурно-оздоровительный комплекс				Стация	Лист
				П	2
Фасад 1-12. Фасад 12-1. Фасад А-Г. Фасад Г-А				Листов	
				Формат А2х3	

План 1-го этажа на отм. 0,000

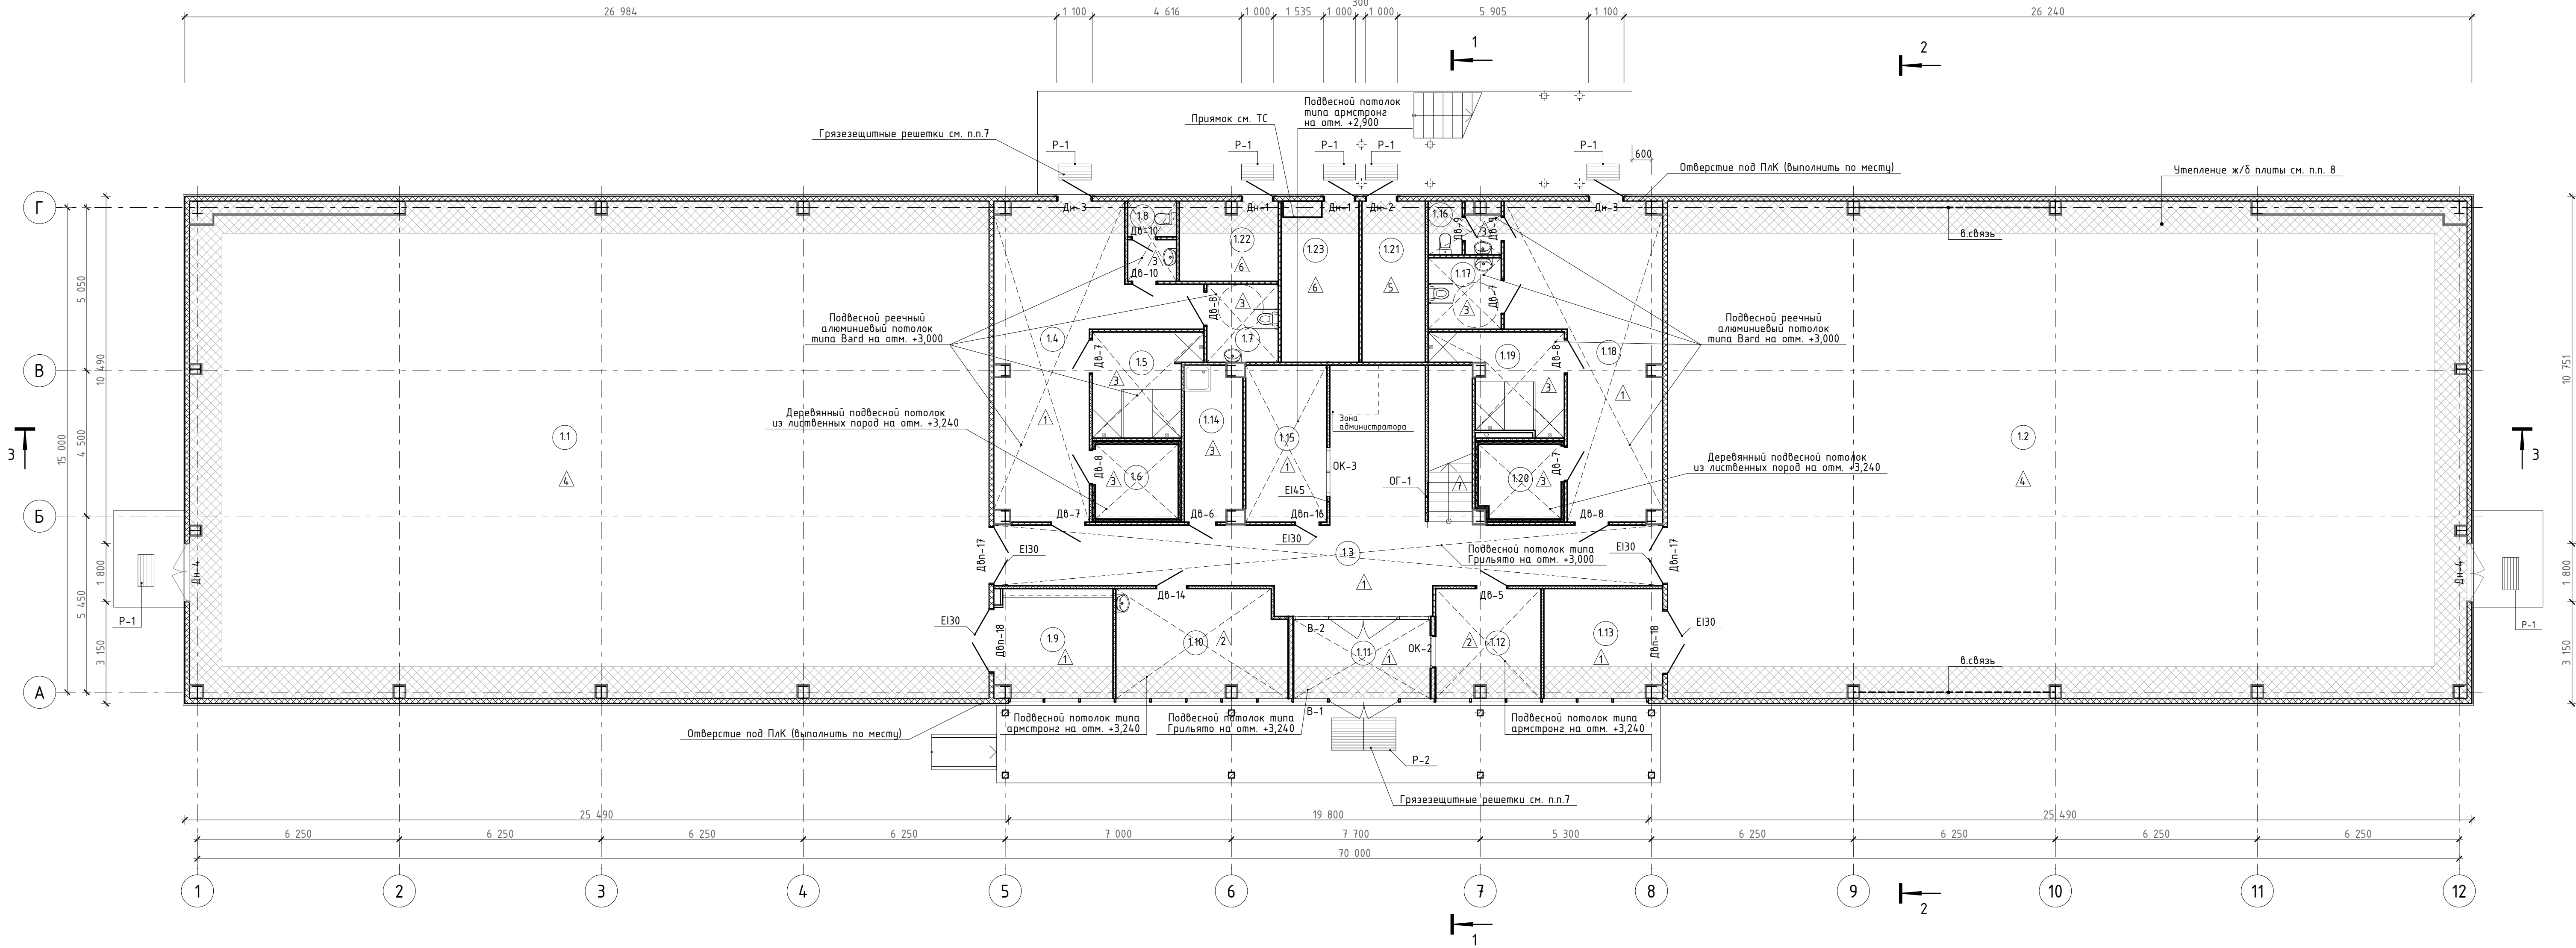

Экспликация помещений 1-20 этажа

№ помещ.	Наименование	Площадь, м ²	Кат. помещ.
1.1	Зал спортивной борьбы	353,3	
1.2	Зал борьбы "самбо"	353,3	
1.3	Вестибюль	57,9	
1.4	Мужская раздевалка	36,3	
1.5	Мужская душевая	9,6	
1.6	Мужская сауна	5,9	
1.7	Уборная мужская доступная для МГН	5,3	
1.8	Уборная при мужской раздевалке	3,7	
1.9	Инвентарная	11,2	
1.10	Кабинет врача	17,4	
1.11	Тамбур	10,4	
1.12	Помещение охраны	10,9	
1.13	Инвентарная	12,3	
1.14	ПУИ	8,3	
1.15	Гардероб	12,1	
1.16	Уборная при женской раздевалке	3,2	
1.17	Уборная женская доступная для МГН	4,9	
1.18	Женская раздевалка	36,3	
1.19	Женская душевая	9,7	
1.20	Женская сауна	5,7	
1.21	Электрощитовая	9,7	
1.22	Насосная	7,4	
1.23	Тепловой пункт и венткамера	12,0	
		996,8 м ²	

ОСНОВНЫЕ СТРОИТЕЛЬНЫЕ ПОКАЗАТЕЛИ:

Площадь застройки - 1 241,3 м²

Общая площадь здания – 1 350 м²

в т.ч. 2 этажа – 318,8 м²

1.0765 2

Расчетная площадь здания - 1 213,7 м²

Строительный объем: - 8 456,4 м³

Площадь наружных стен из сэндвич панелей – 1 507,5 м²

Площадь кровли = 1091,4 м²

УСЛОВНЫЕ ОБОЗНАЧЕНИЯ:

- 1.1 -Номер помещения

- ДВ-1 -Тип заполнения дверного проема

- OK-1; B-10 -Маркировка окна, маркировка витража

- - Зашивки ТИГИ КНАУФ по системе W753 с облицовкой в 2 слоя Кнауф-супер лист (ГВЛ) (ГОСТ Р 51829-2001), профиль ПП60х27, 3-4 группа огнезащитной эффективности (EI90)

- 
- Наружные и внутренние стены из сэндвич-панелей толщ. 150мм

- -Перезорядки ГЛДВ по технологии КНАУФ тип С 112 толщ 100мм

- 
- Перегородки ЦСП по технологии КНАУФ толщ. 170мм

- 
- Перегородки ЦСП по технологии КНАУФ толщ. 170мм

Спецификация перегородок


Марка Поз.	Наименование	Количество, м²				Примечание
		Подв.	1эт.	2эт.	Всего	
1	ГК/В по технологии КНАУФ тип С 112 толщ. 100мм	-	431,23	254,72	685,95	м² за вычетом проемов
2	ЦСП по технологии КНАУФ толщ. 170мм	-	16,55	-	16,55	м² за вычетом проемов

Для подъема МГН с земли на входную площадку крыльца предусматривается пандус. Уклон пандуса составляет 1:12. Колесомобильные устройства (ветонные бортики) высотой 0,05 м.

- Наружные стены пандуса 150 мм из сендвич панелей типа Frontside Frontor с порошковой окраской с обеих сторон, заборной высотой 1,2 м.
- Все перегородки из ГКЛ по технологии KNAUF по металлическому каркасу со звукоизоляцией в среднем слое из минваты толщиной 50 мм, обшитые сверху слоями ГКЛ с обеих сторон, общая толщина перегородок 100 мм.
- Перегородки входных тамбуров – из ЦСП по технологии KNAUF по металлическому каркасу с теплоизоляцией в среднем слое из минваты толщиной 150 мм, обшитые одним слоем ЦСП с обеих сторон, общая толщина перегородок 100 мм.
- Перегородки выполняются до перекрытия с учётом требований пожаробезопасности и звукоизоляции (см. раздел 3).
- Полоток пандуса (11) с утолщением минитолстой плиты 100 мм с последующей облицовкой ЦСП листами по металлическому каркасу.
- После прокладки коммуникаций через внутренние стены, перегородки и перекрытия отверстия тщательно заделать негорючим минитолстой с последующим оштукатуриванием с восстановлением предвзванного предела огнестойкости.
- На входной площадке уложить изразцованные стальные решетки. Решетки Р1 разн. 1000х500х30 в количестве 6 шт, Р2 разн. 1000х1000х30 в количестве 1шт. Решетки укладываются в яши на площадку.
- В тамбурах и тамбурах предусматриваются перегородки высотой 30 мм, зашивку из сендвич-панели.
- Зашивку коммуникаций ОВ, ВК выполнять из 2-х слоев ГКЛ, толщи 125 мм каждый по металлическому каркасу по технологии KNAUF согласно серии 10319-1-207 – стеновые панели КNAUF. Общая толщина зашивки 250 мм.
- В тамбурах предусматриваются перегородки высотой 30 мм, зашивку из сендвич-панели ОВ, ВК, предусматриваются каналы для обслуживания по типу "Лок-Бер" техно под покраску протитовольной, размеры 300х400мм в количестве 13шт и размеры 300х600мм в количестве 1шт (см. раздел ВК, ОВ). Расход зашивки 1000х2000х125 мм – 10,5 шт.
- В полые плиты пола предусматривать утепление шириной 1000мм и толщиной 100мм по периметру плиты, расход 167,8 м².
- В зашивку колонн выполнять из ТИГМ KNAUF по системе W753 с облицовкой в 2 слоя Кнауф-суфур лист (тип ГВЛ-2, тип В) S120-200), профиль ПП60х27, 3-4-я группа огнестойкой эфективности (EI90). Расход зашивки 371,55 м².

						1237-4.10-02-001-2025-AP2		
						Строительство стадиона и физкультурно-оздоровительного комплекса по адресу: Ярославская область, г. Переславль-Залесский, ул. Северная, д.15		
Изм.	Колуч.	Лист	№Док.	Подп.	Дата			
Разработал	Васекин				07.25	Физкультурно-оздоровительный комплекс	Стадия	Лист
Проверил	Леонтьев				07.25		П	4
ГАП	Усупова				07.25			
н. контр.	Самойлов				07.25			
ГИП	Долгов				07.25	План 1-20 этажа на отп. ±0,000		ГОСУДАРСТВЕННОЕ УПРАВЛЕНИЕ АРХИТЕКТУРЫ ЯРОСЛАВСКОЙ ОБЛАСТИ ПЕРЕСЛАВЛЬ-ЗАЛЕССКИЙ РАЙОН ПЕРЕСЛАВЛЬ-ЗАЛЕССКИЙ РАЙОН

План 2-го этажа на отм. +3,900

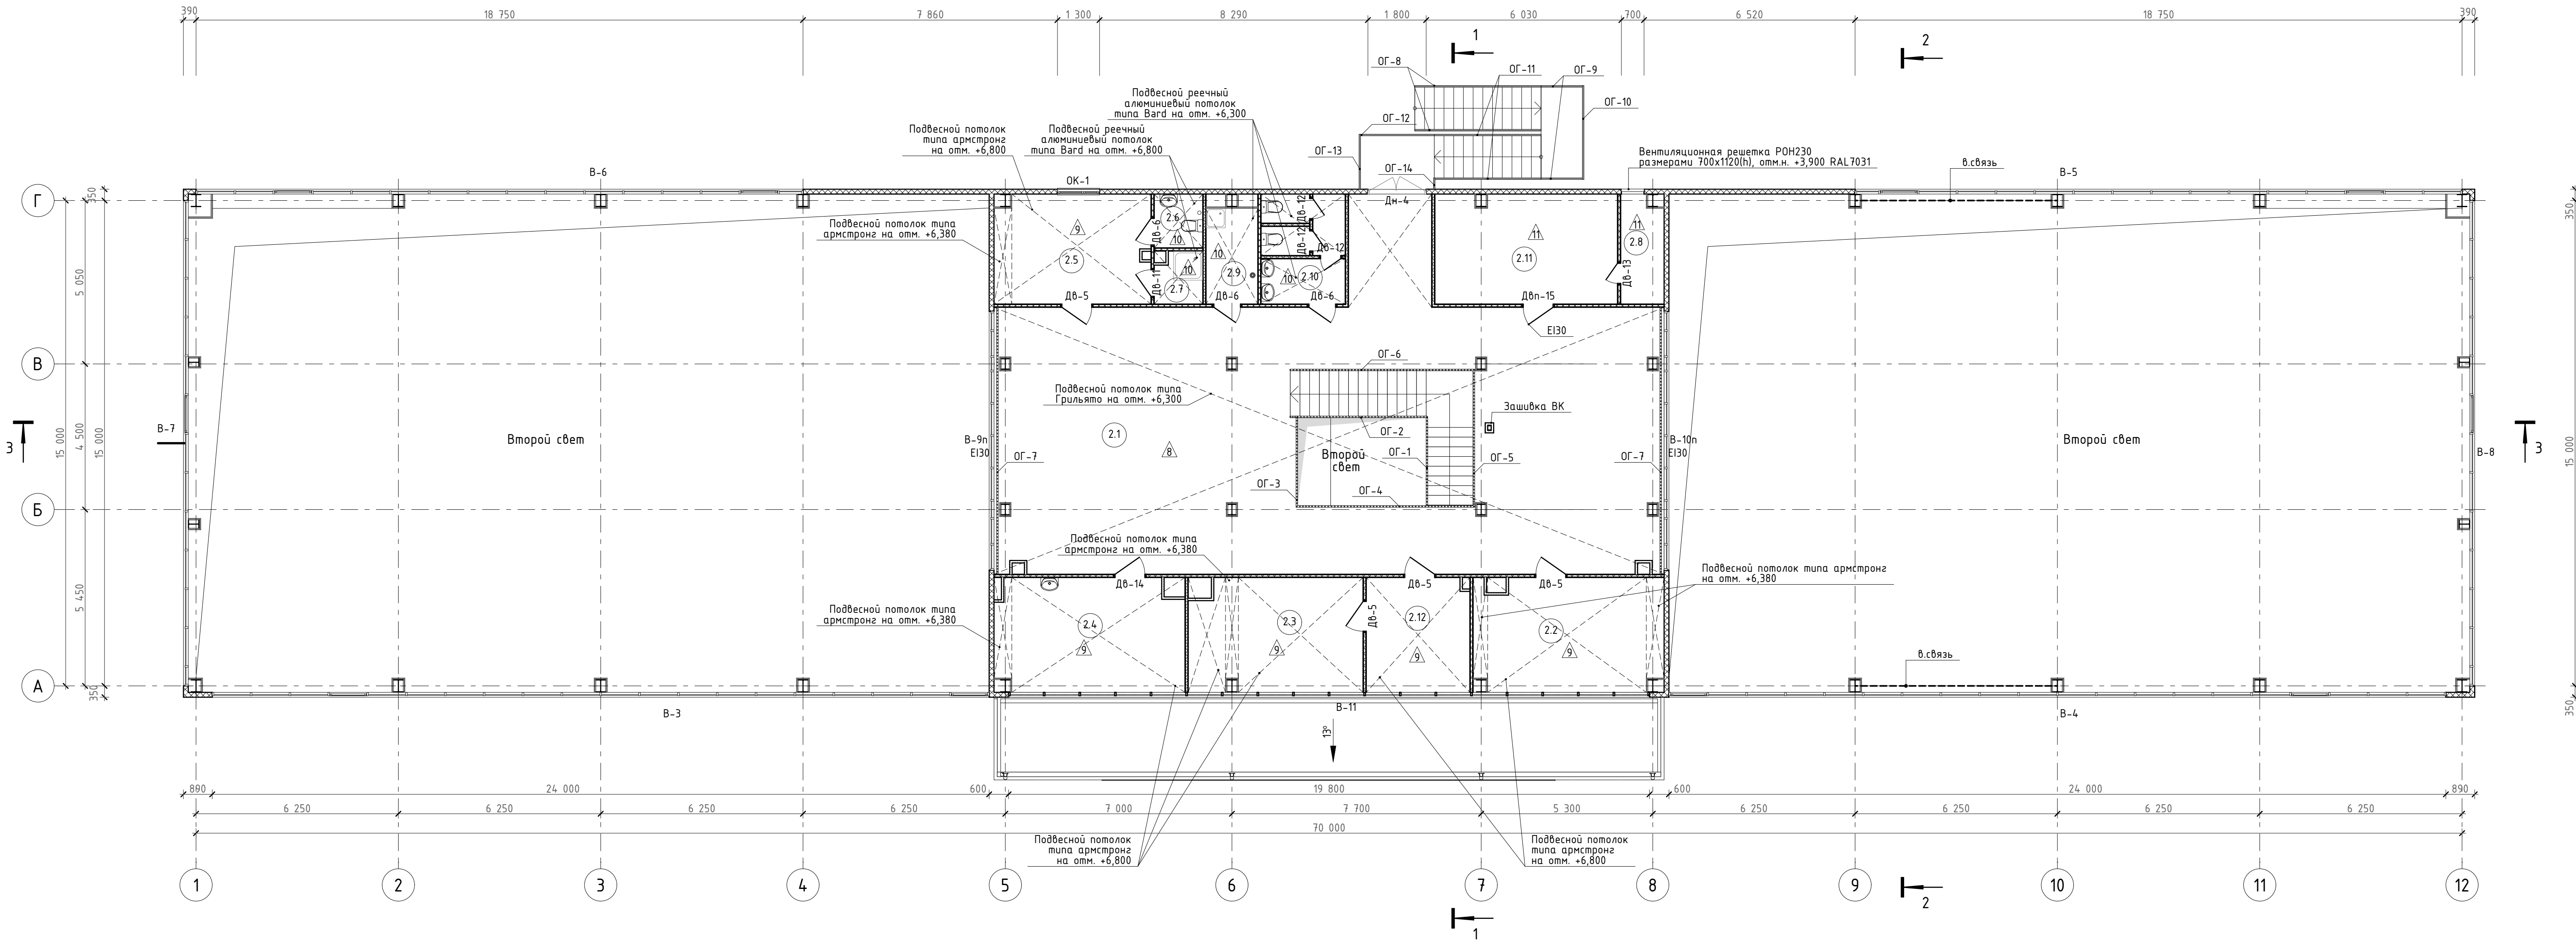

1. В форкамере предусмотреть вентиляционную решетку РОН230 размерами 700х1120(н), отм.н. +3,900, RAL7031, количество: 1шт.

Экспликация помещений 2-го этажа

№ помещ.	Наименование	Площадь, м2	Кап. помещ.
2.1	Холл	154,3	
2.2	Администрация	20,5	
2.3	Кабинет директора	19,0	
2.4	Помещение персонала	20,5	
2.5	Тренерская	16,2	
2.6	С/У	2,5	
2.7	Душевая	2,5	
2.8	Форкамера	4,3	
2.9	ПУИ	4,7	
2.10	С/У	8,5	
2.11	Венткамера	19,0	
2.12	Приемная	11,2	
		283,2 м²	

УСЛОВНЫЕ ОБОЗНАЧЕНИЯ:


- 11 Номер помещения
- Д8-5 Тип заполнения дверного проема
- В-10; ОК-1 Маркировка окна, маркировка витража
- Наружные и внутренние стены из сэндвич-панелей толщ. 150 мм
- Перегородки ГК/В по технологии КНАУФ тип С 112 толщ. 100мм
- Зашивки ТИГИ КНАУФ по системе W753 с облицовкой в 2 слоя Кнауф-супер лист (ГВЛ) (ГОСТ Р 51829-2001), профиль ПП60х27, 3-4я группа огнезащитной эффективности (EI90)

Спецификация ограждений


Марка Поз.	Обозначение	Наименование	Количество, шт.	Масса, ед., кг	Примечание
1	2	3	4	5	6
Ограждения					
ОГ-1	Ограждение марша внутренней лестницы стальное	L=3,4 п.м. H=1200мм	1		
ОГ-2	Ограждение марша внутренней лестницы стальное	L=4,6 п.м. H=1200мм	1		
ОГ-3	Ограждение в холле второго этажа стальное	L=2,8 п.м. H=1200мм	1		
ОГ-4	Ограждение в холле второго этажа стальное	L=5,5 п.м. H=1200мм	1		
ОГ-5	Ограждение в холле второго этажа стальное	L=4,3 п.м. H=1200мм	1		
ОГ-6	Ограждение в холле второго этажа стальное	L=5,7 п.м. H=1200мм	1		
ОГ-7	Ограждение в холле второго этажа стальное	L=8,30 п.м. H=1200мм	2		
ОГ-8	Ограждение марша наружной лестницы стальное	L=4,36 п.м. H=1200мм	2		
ОГ-9	Ограждение площадки наружной лестницы стальное	L=1,3 п.м. H=1200мм	2		
ОГ-10	Ограждение площадки наружной лестницы стальное	L=2,9 п.м. H=1200мм	1		
ОГ-11	Ограждение марша наружной лестницы стальное	L=3,7 п.м. H=1200мм	2		
ОГ-12	Ограждение площадки наружной лестницы стальное	L=2,3 п.м. H=1200мм	1		
ОГ-13	Ограждение площадки наружной лестницы стальное	L=1,7 п.м. H=1200мм	1		
ОГ-14	Ограждение площадки наружной лестницы стальное	L=0,4 п.м. H=1200мм	1		

							1237-41.10-02-001-2025-AP2
							Строительство стадиона и физкультурно-оздоровительного комплекса по адресу: Ярославская область, г. Переславль-Залесский, ул. Северная, д.15
Изм.	Колуч.	Лист	№Док.	Подп.	Дата		
Разработал	Васекин				07.25	Физкультурно-оздоровительный комплекс	Стадия
Проверил	Леонтьев				07.25		Лист
Г.АП	Юсупова				07.25		5
Н. контр.	Самойлов				07.25	План 2-го этажа на отм. +3,800	
ГИП	Долгов				07.25		



План кровли

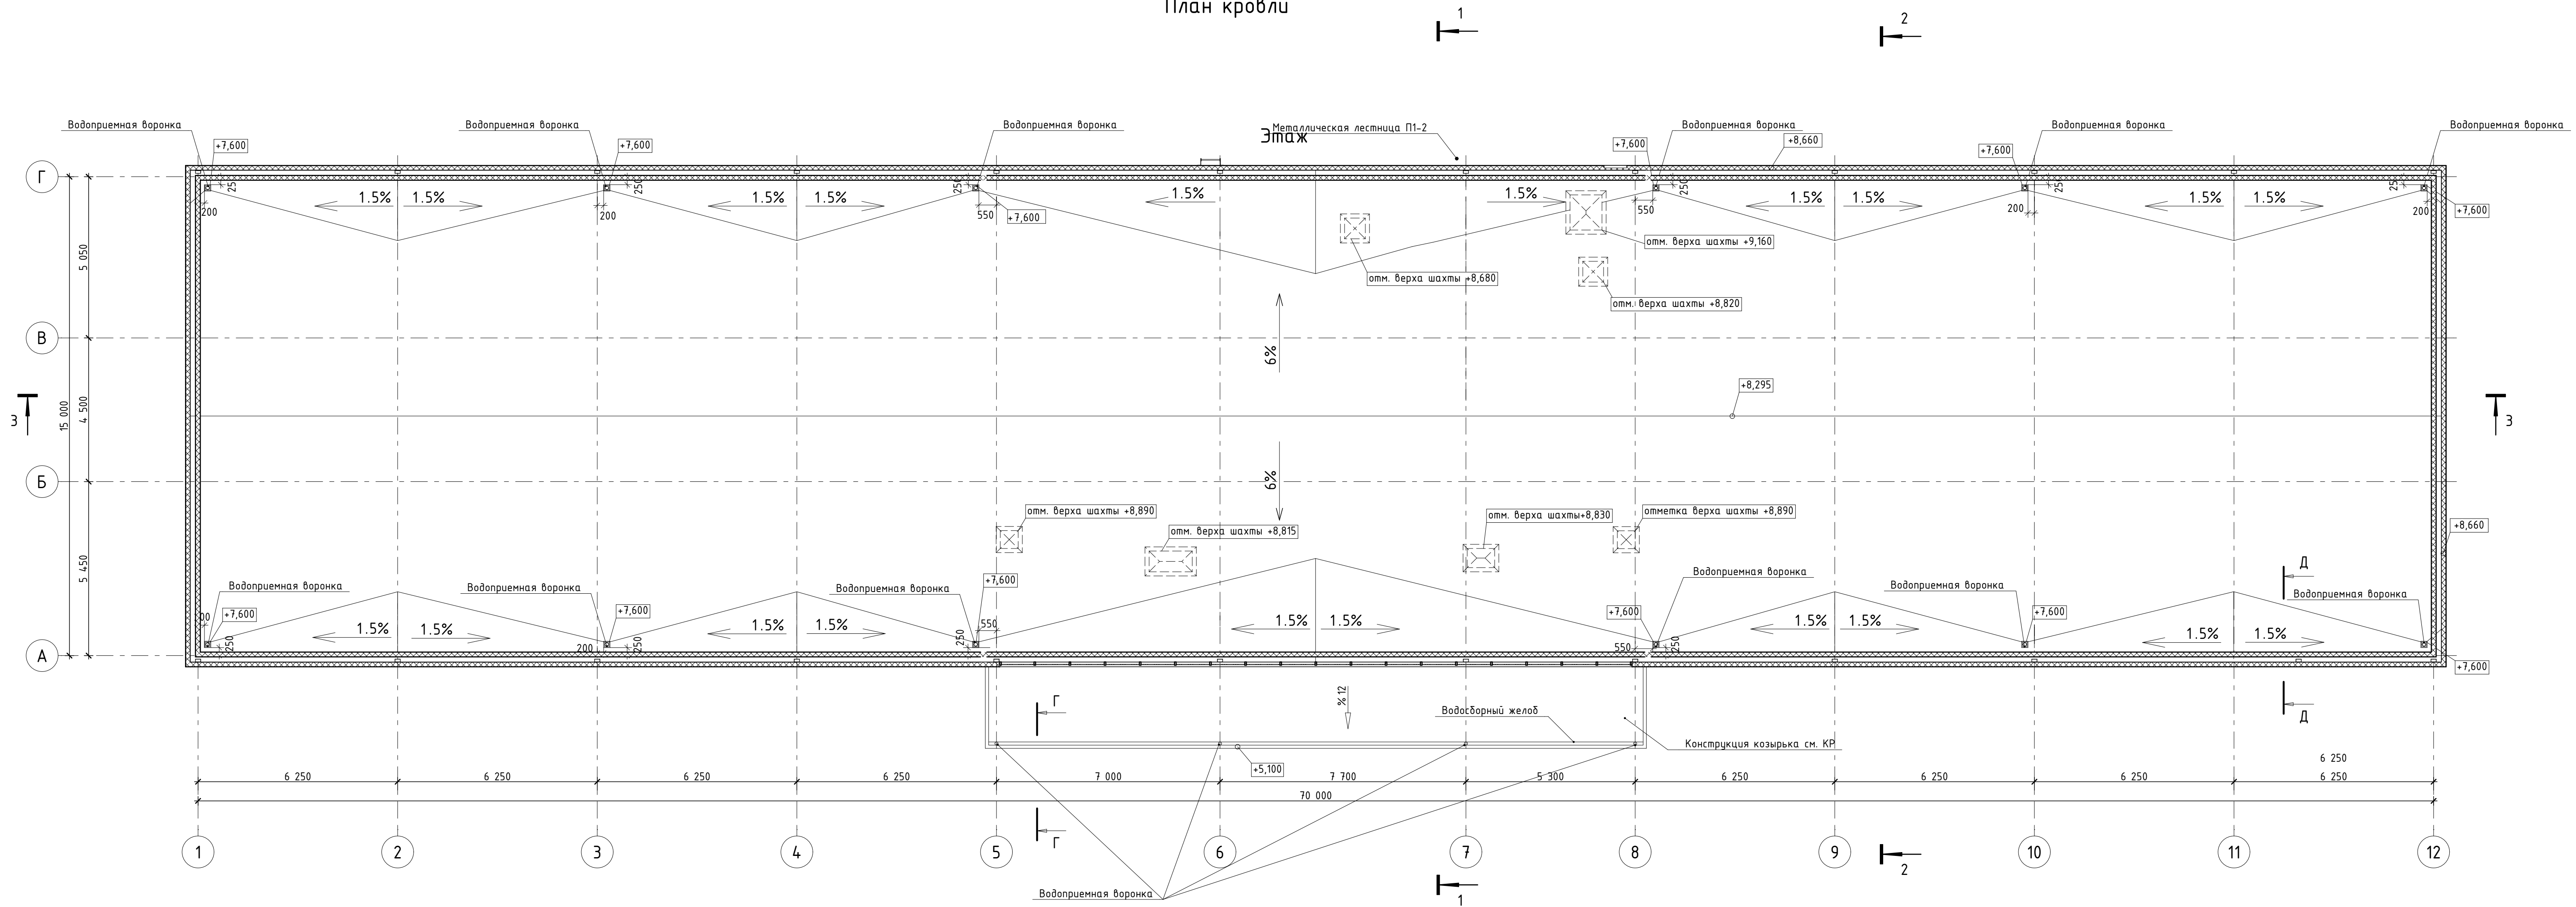


Д-Д
Примыкание кровли к парапету

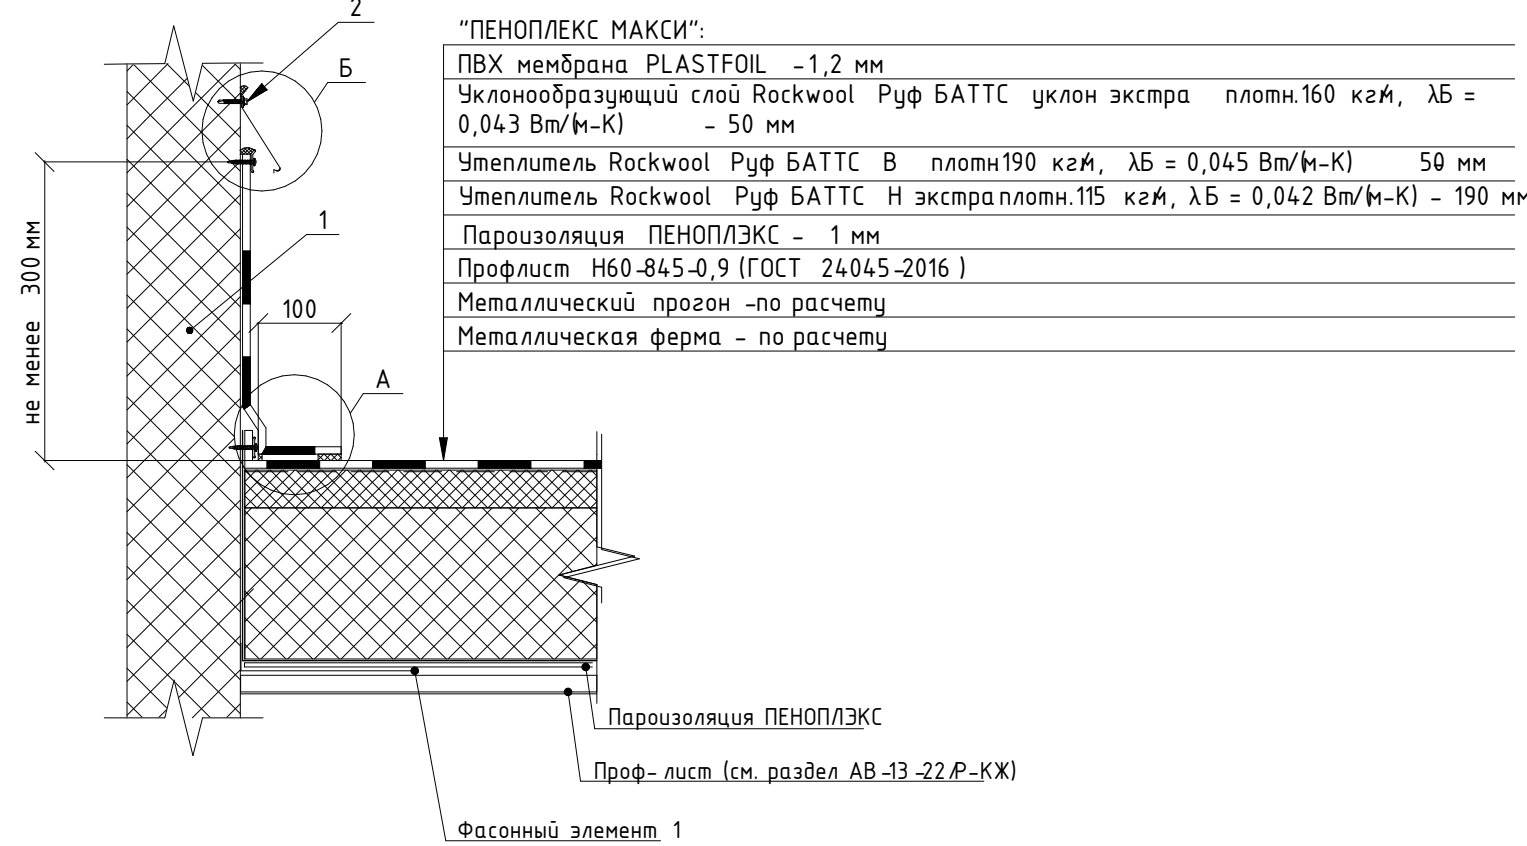

Г-Г
Устойство парапетной воронки козырька

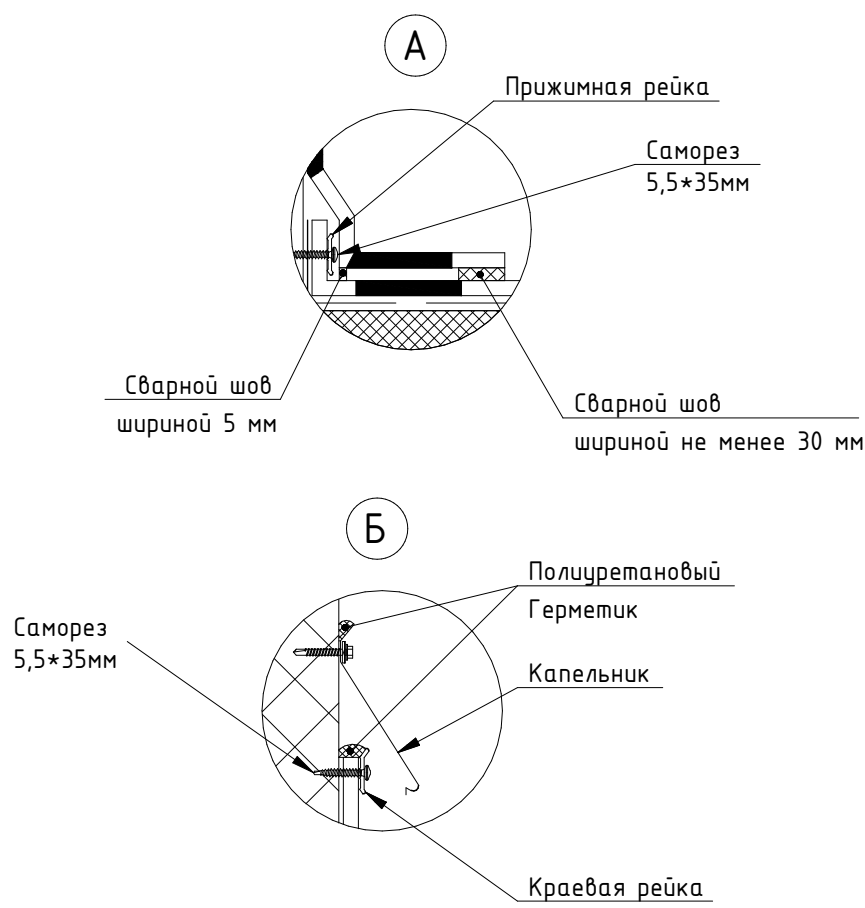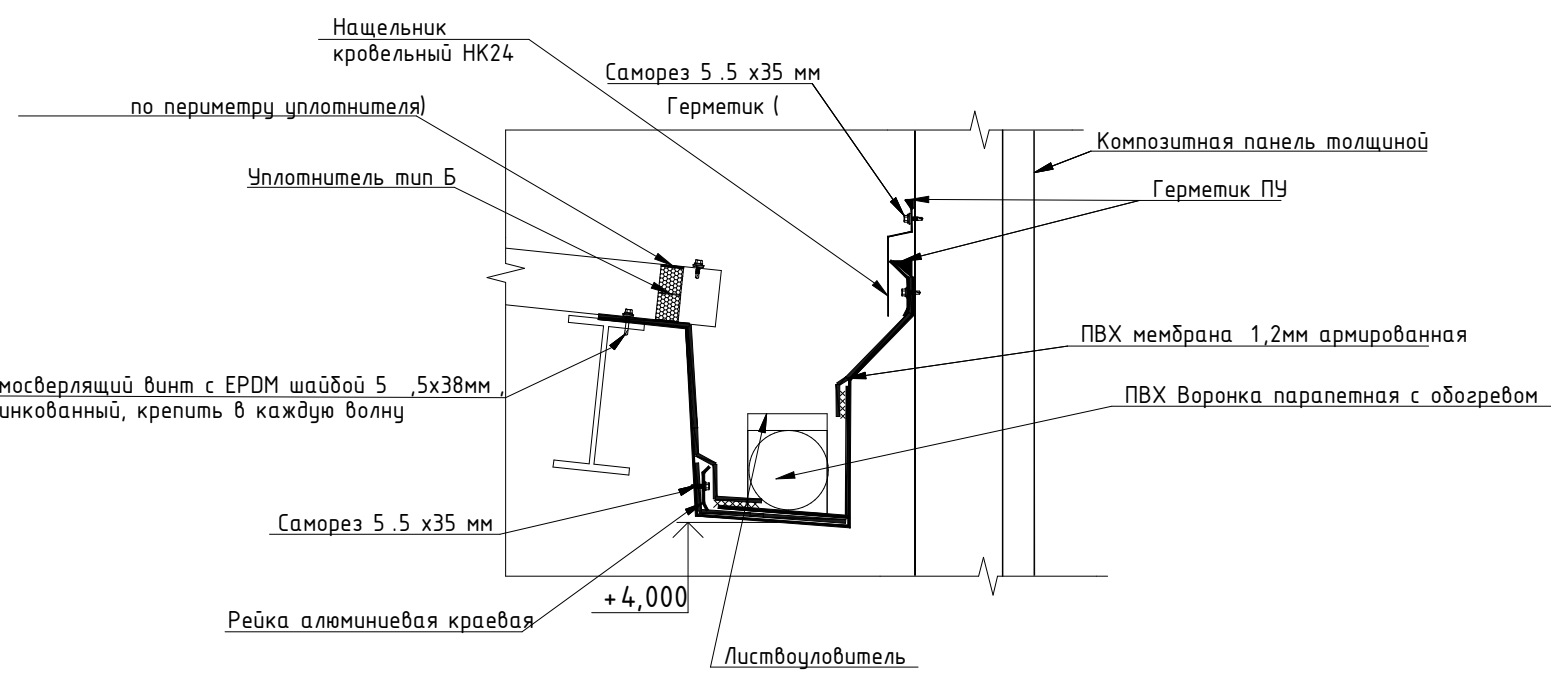


Узел устройства вентшахт

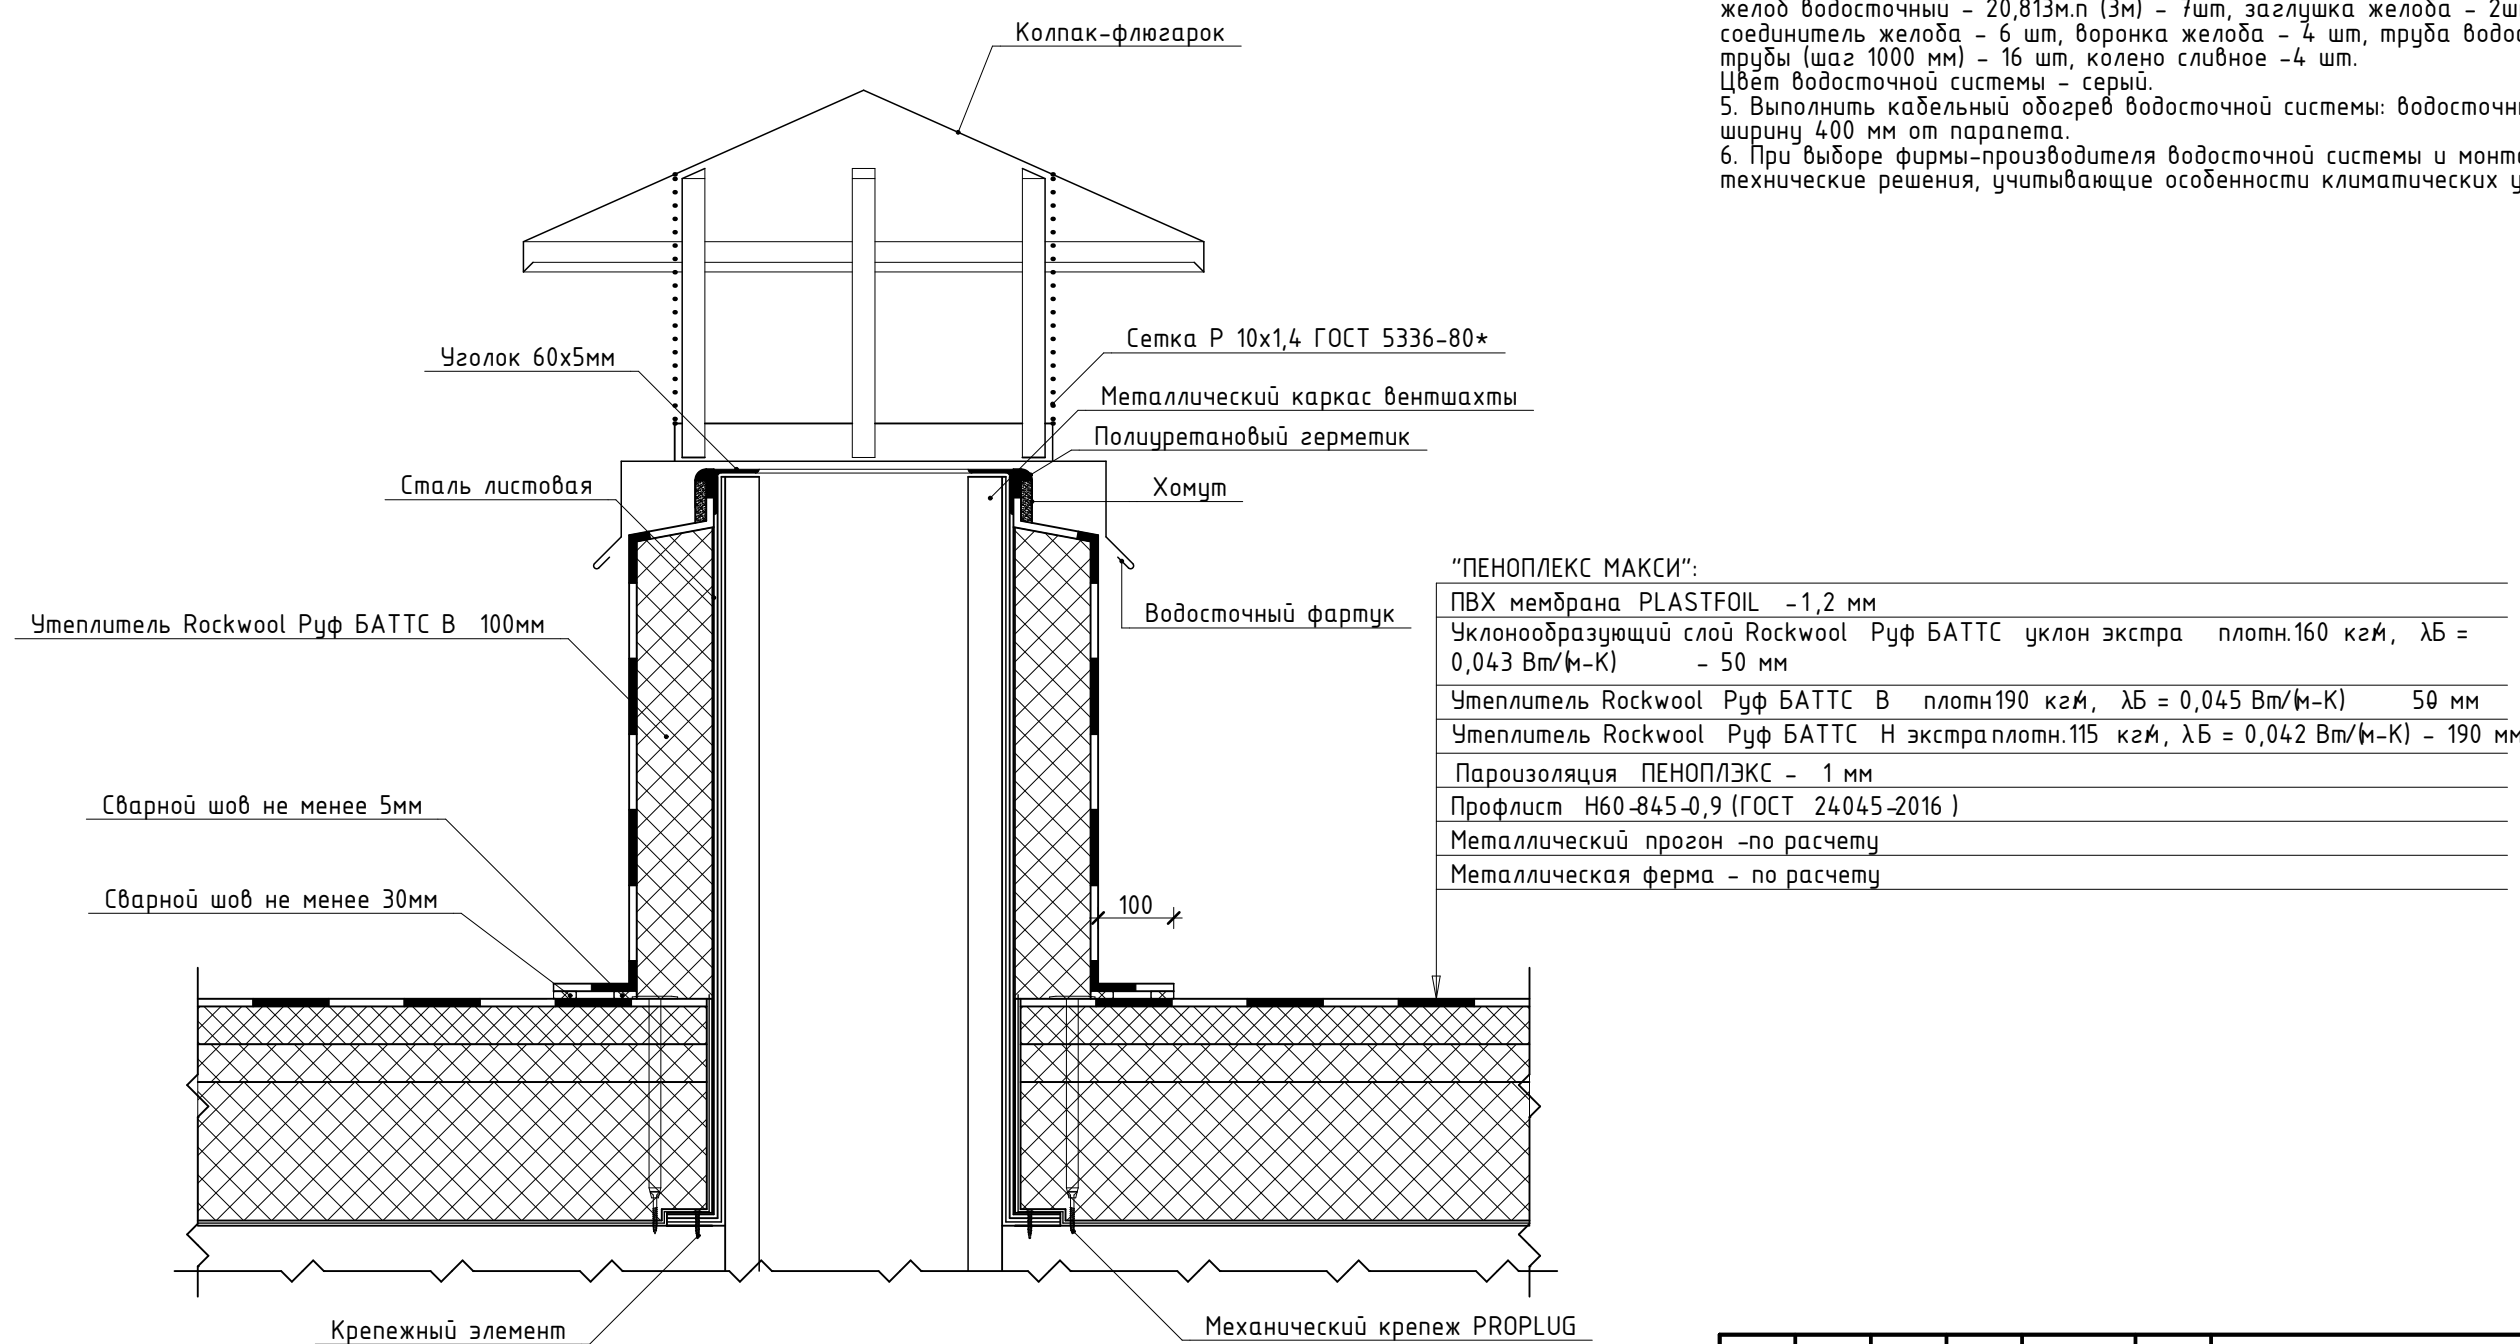


1. При производстве кровельных работ руководствоваться требованиями глав СП 17.13130.2017 "Кровли. Актуализированная редакция СНиП II-26-76".
2. Кровля здания скатная по металлическим фермам. Площадь кровли – 1 091,4м². Расход материалов на кровлю см. черт. КР.
3. Выполнить кабельный обогрев водосточной системы: водосточных труб, воронок, карнизных участков кровли на ширину 400мм.
4. Монтаж водосточной системы выполнить в соответствии с инструкцией фирмы-изготовителя. Расход основных элементов водосточной системы здания D110 мм составляет: водоприемная воронка – 12шт. Цвет водосточной системы – серый. Расход основных элементов водосточной системы козырьков над входными группами D100 мм составляет: желоб водосточный – 20,813м.п (3м) – 7шт, заглушка желоба – 2шт, держатель желоба (шаг 600 мм) – 36 шт, соединитель желоба – 6 шт, воронка желоба – 4 шт, держатель желоба (шаг 600 мм) – 36 шт, труба водосточная 14.00 м.п (3м) – 5 шт, держатель трубы (шаг 1000 мм) – 16 шт, колена сливное – 4 шт. Цвет водосточной системы – серый.
5. Выполнить кабельный обогрев водосточной системы: водосточных труб, воронок, участков кровли на ширину 400 мм от парапета.
6. При выборе формы-производителя водосточной системы и монтаже водосточной системы предусмотреть технические решения, учитывающие особенности климатических условий района строительства.

						1237-41.10-02-001-2025-AP2			
						Строительство стадиона и физкультурно-оздоровительного комплекса по адресу: Ярославская область, г. Переславль-Залесский, ул. Северная, д.15			
Изм.	Колуч.	Лист	№Док.	Подп.	Дата	Физкультурно-оздоровительный комплекс	Стадия	Лист	Листов
Разработал	Васекин				07.25		П	6	
Проверил	Леонтьев				07.25				
Г.АП	Юсупова				07.25				
Н. контр.	Самойлов				07.25	План кровли			
ГИП	Долгов				07.25				


Разрез 1-1

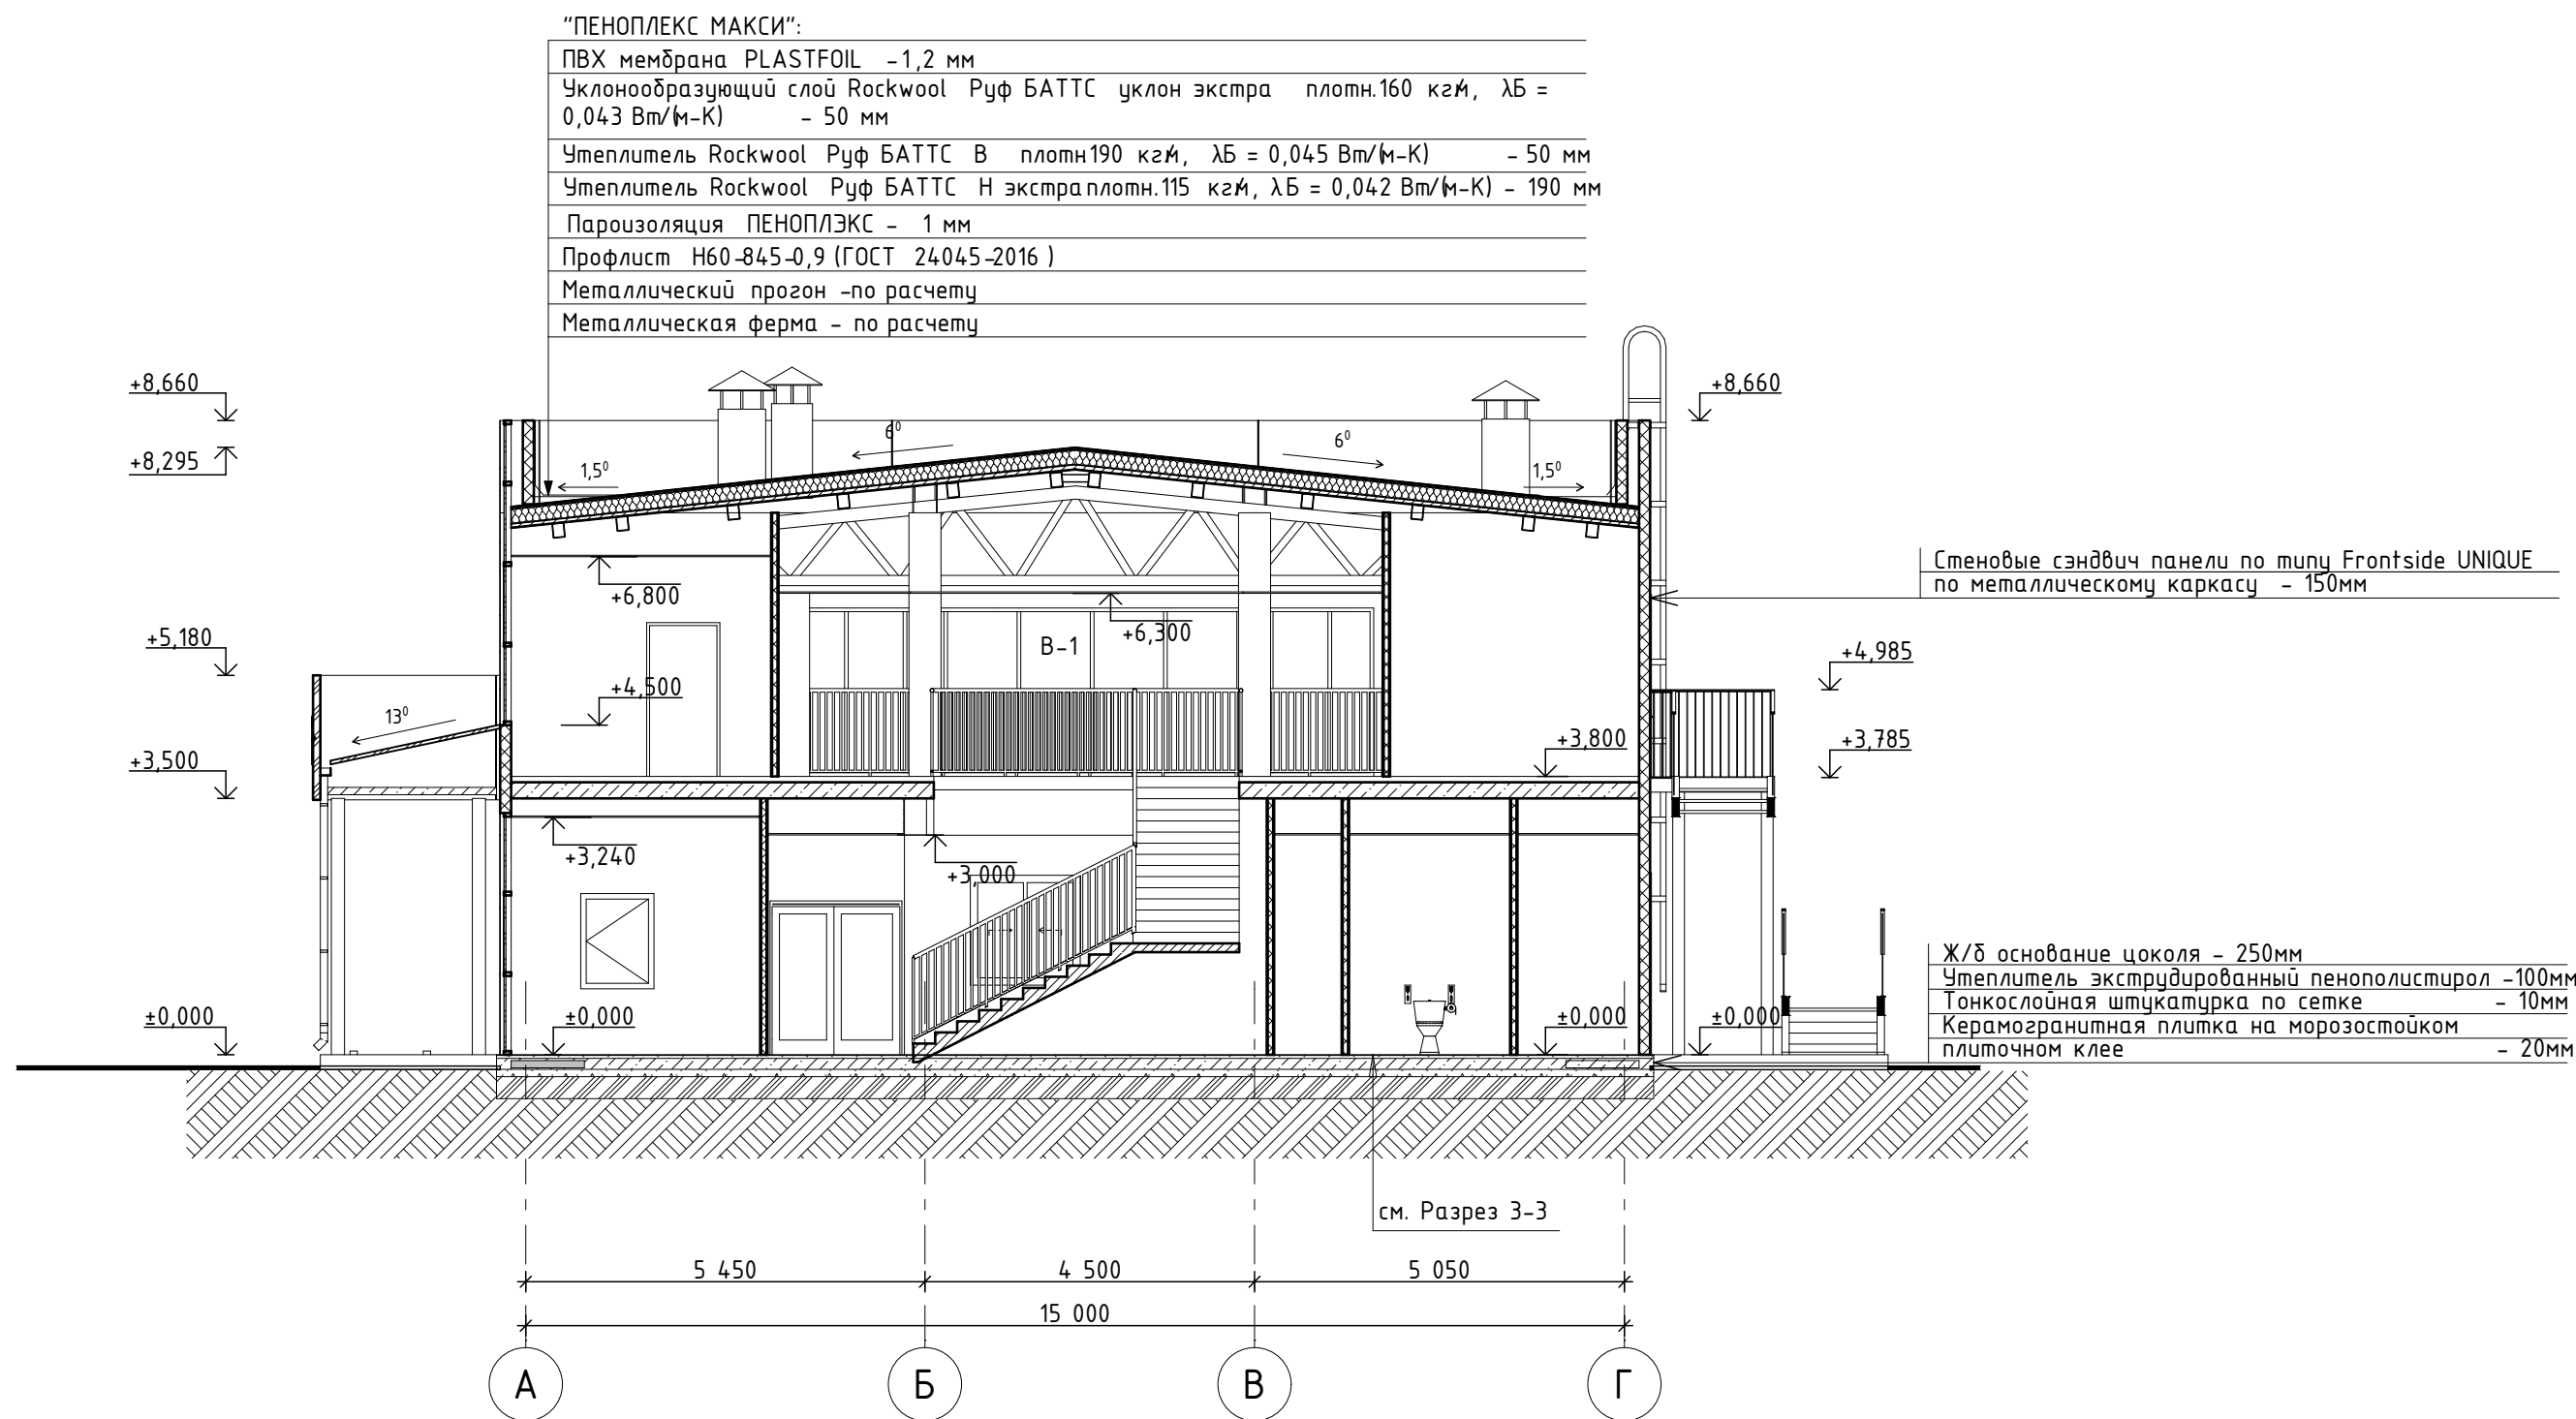

Разрез 2-2

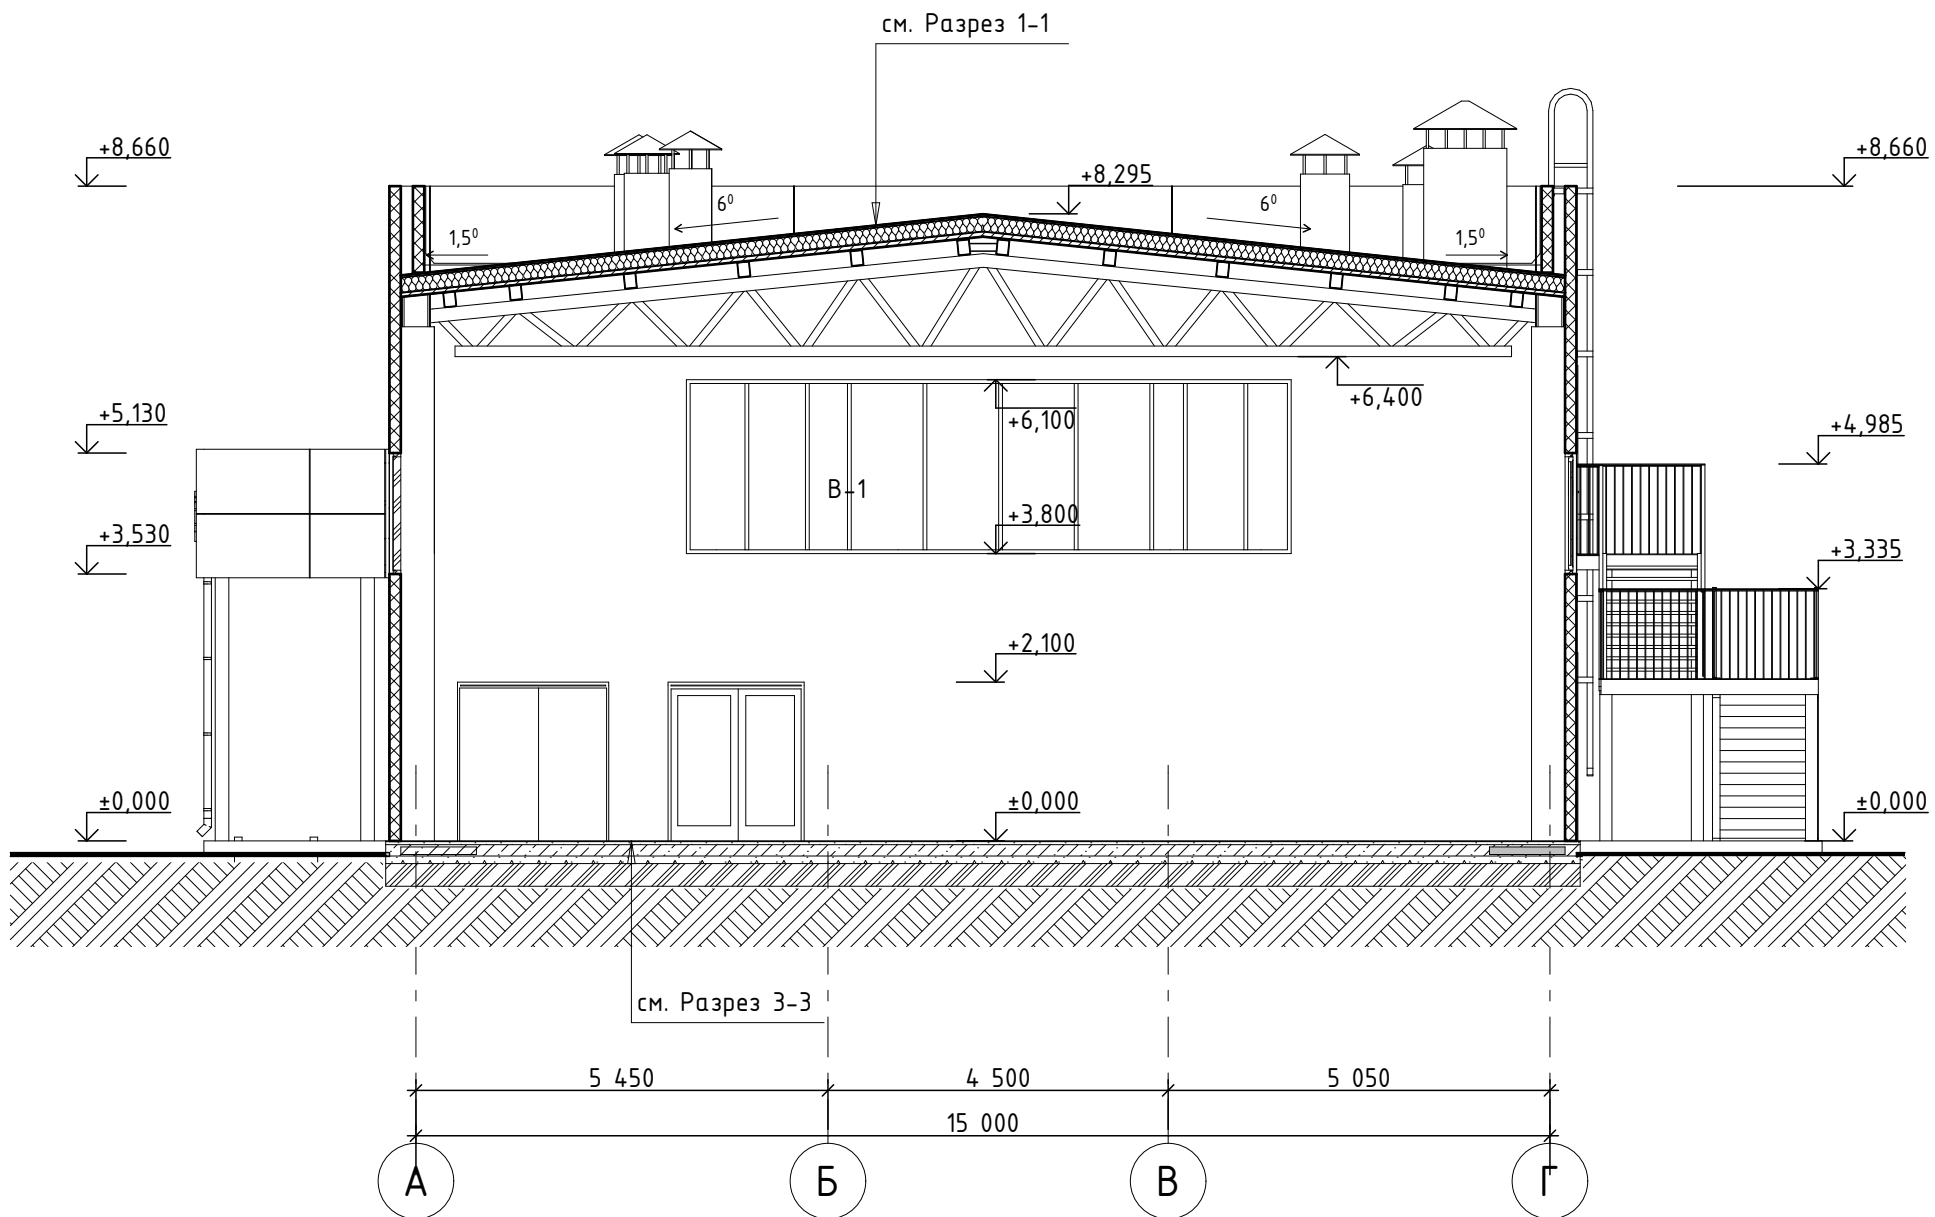

Разрез 3-3

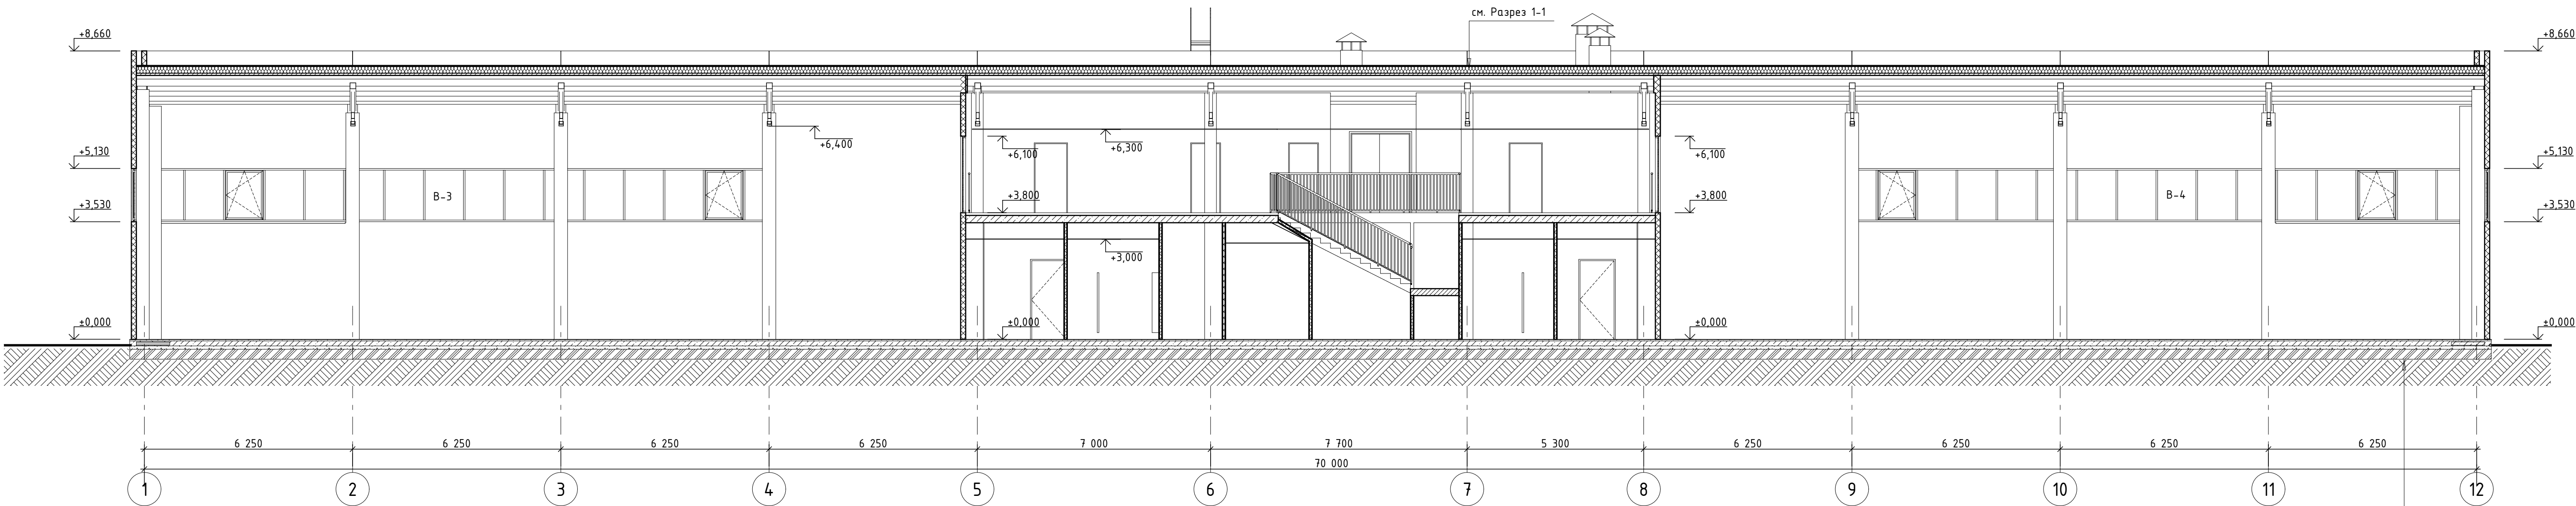

Спортивное покрытие Gabor Gumbfit	- 5 мм
Клей	- 2 мм
Самовыравнивающая смесь	- 0,5-5 мм
Дисперсионный грунтотый материал	
Стяжка из цем. пес. р-ра М150 с арм. сеткой	- 20-40 мм
Ж/б плита пола	- 150мм
Бетонная подготовка	- 100мм
Уплотненный грунт	

						1237-41.10-02-001-2025-AP2			
						Строительство стадиона и физкультурно-оздоровительного комплекса по адресу: Ярославская область, г. Переславль-Залесский, ул. Северная, д.15			
Изм.	Колуч.	Лист	№Док.	Подп.	Дата	Физкультурно-оздоровительный комплекс	Стадия	Лист	Листов
Разработал	Васекин				07.25		П	7	
Проверил	Леонтьев				07.25				
Г.АП	Юсупова				07.25				
Н. контр.	Самойлов				07.25				
ГИП	Долгов				07.25	Разрез 1-1, Разрез 2-2, Разрез 3-3			

