




Генеральный план

населенного пункта дер. Василево

городского округа город Переславль-Залесский, Ярославской области

Карта планируемого размещения объектов местного значения

Приложение № 1
к Генеральному плану д. Василево
городского округа город Переславль-Залесский
Ярославской области

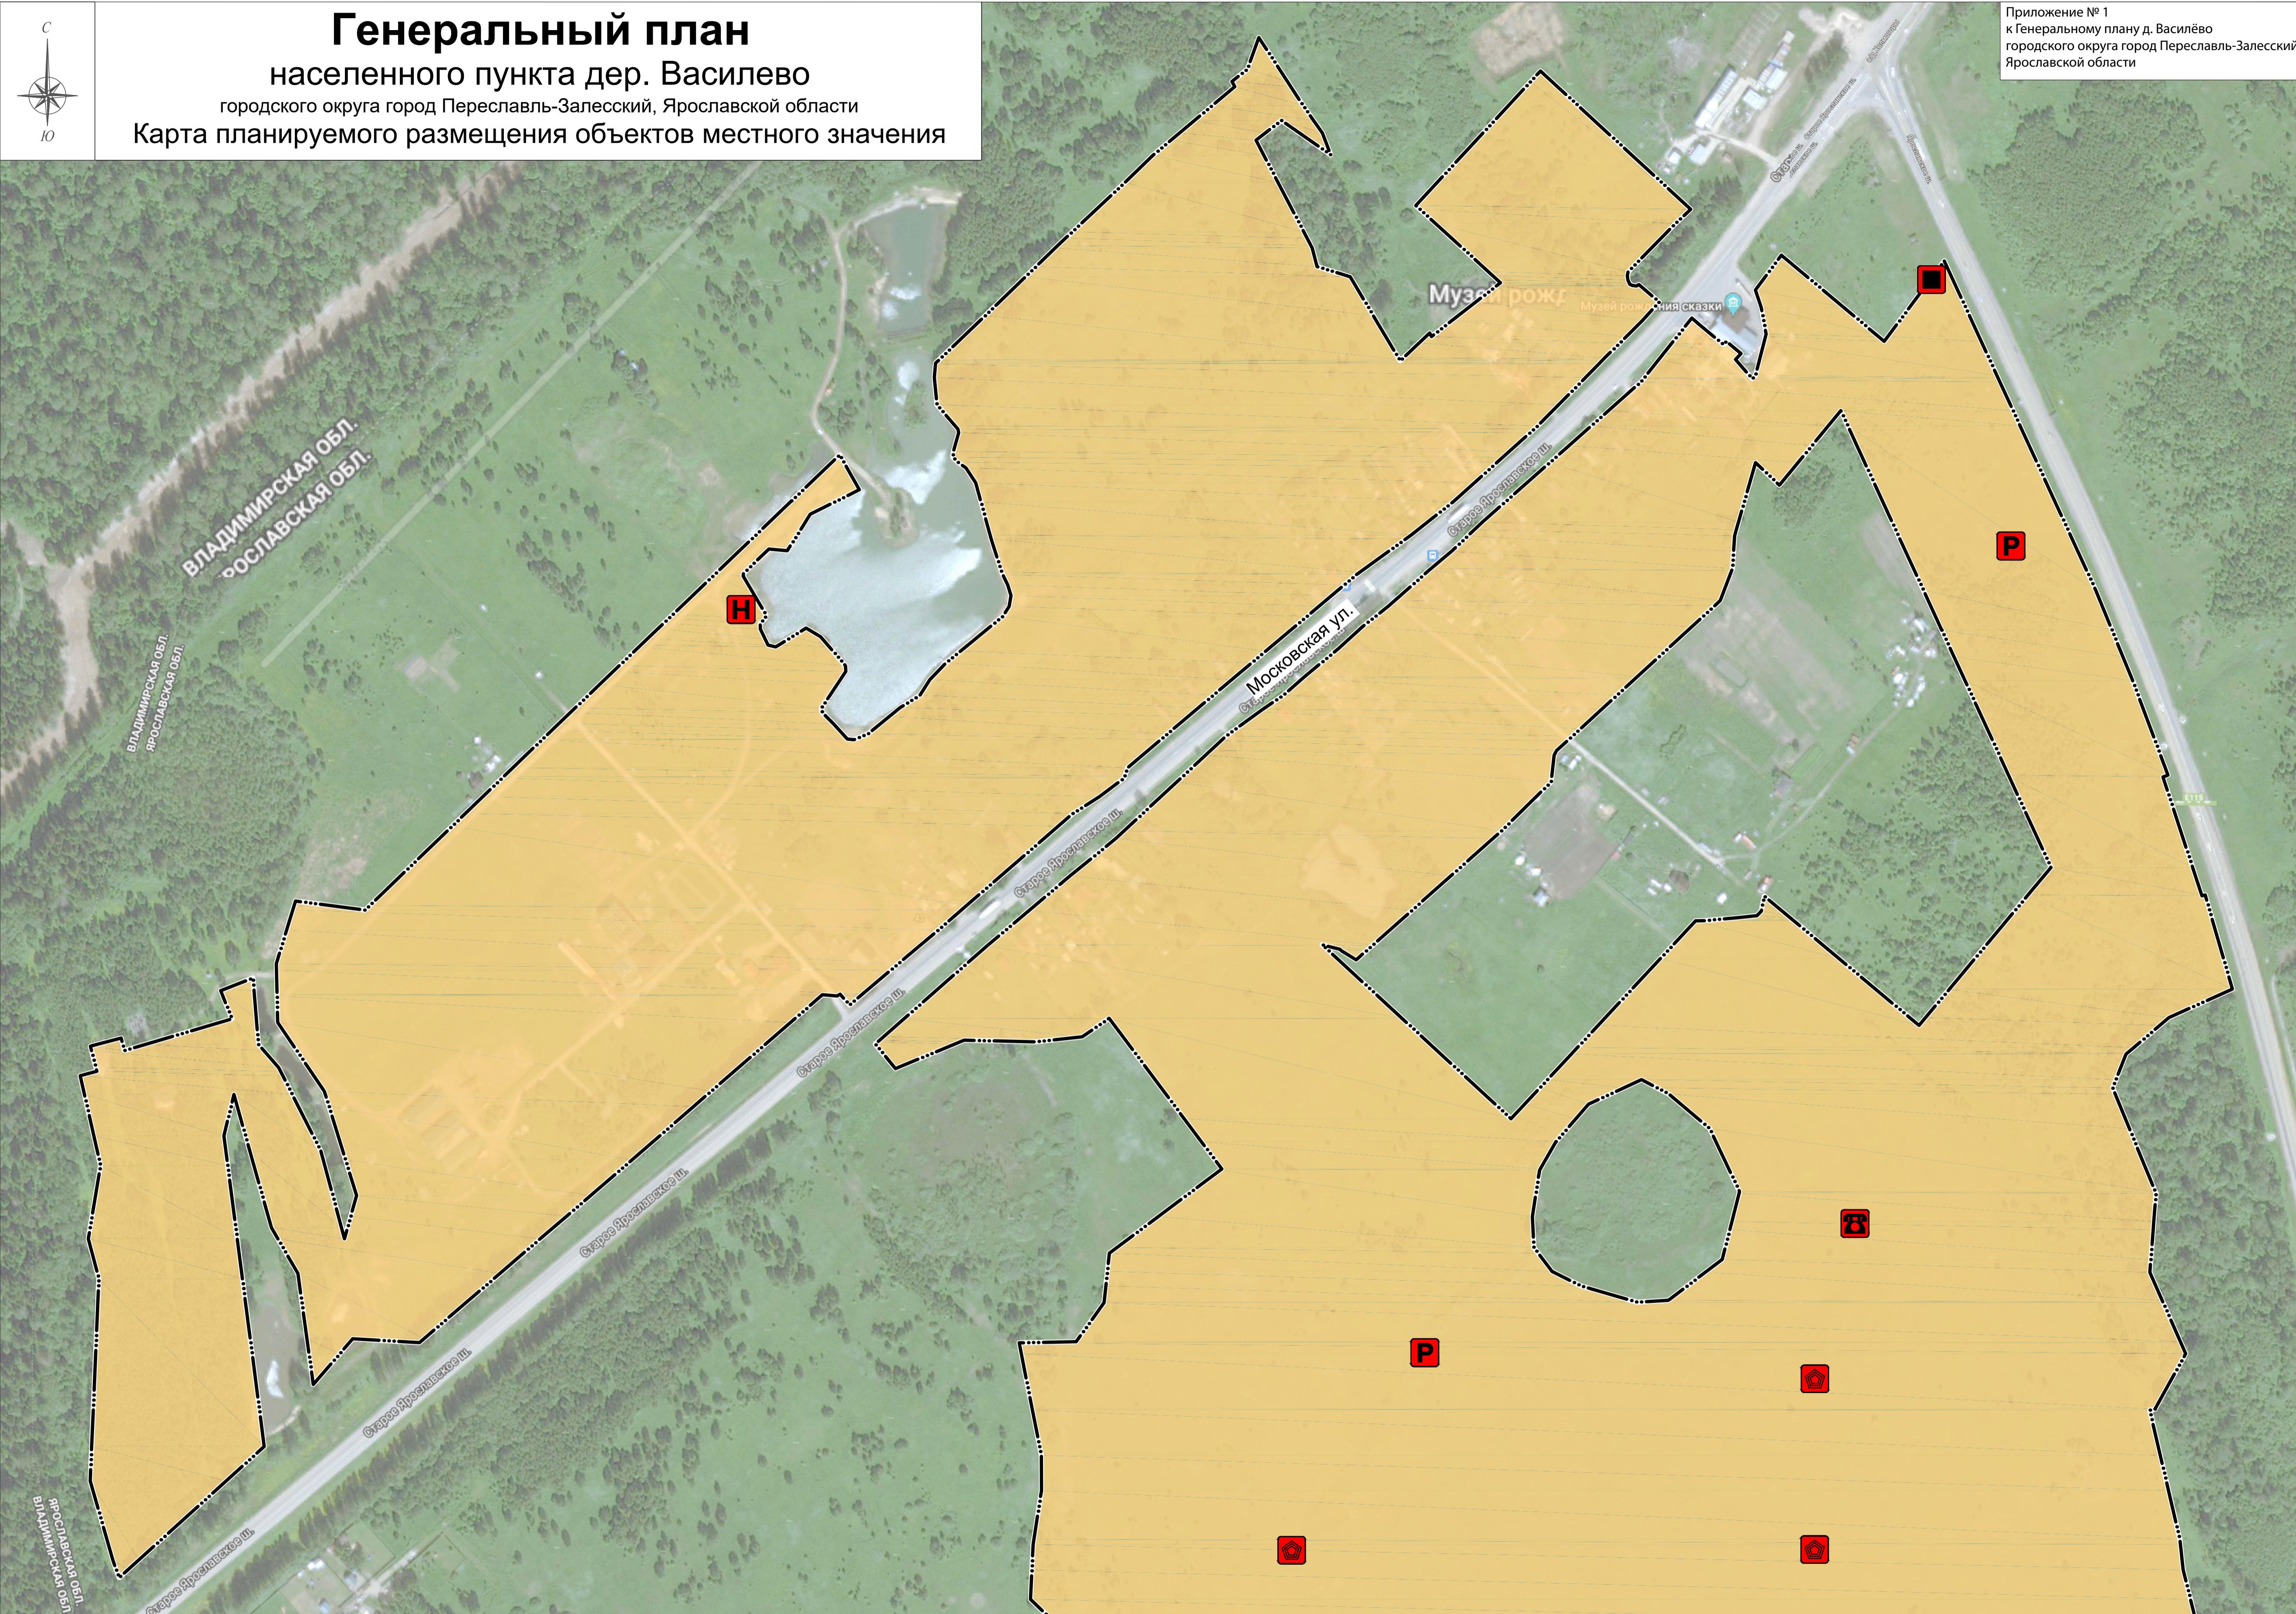

Условные обозначения:

- Граница дер. Василево
- Земли населенных пунктов

Объект местного значения планируемый к размещению

- Административное здание
- Гостиницы и аналогичные коллективные средства размещения
- Объект, связанный с производственной деятельностью
- Стоянка (парковка) автомобилей
- Пункт редуцирования газа (ПРГ)

| ГП 01-22 | | |
|---|------------|--|
| Генеральный план населенного пункта дер. Василево | | |
| городского округа город Переславль-Залесский, Ярославской области | | |
| Изм. Кол.ч | Лист № | Подпись Дата |
| Разработал | Багин В.С. | Иванов |
| Утверждаемая часть | стадия | лист |
| ГД | 1 | 3 |
| Карта планируемого размещения объектов местного значения | M 1 : 2500 | ИП Багина Л. В. г. Рыбинск. 2022 г. |