

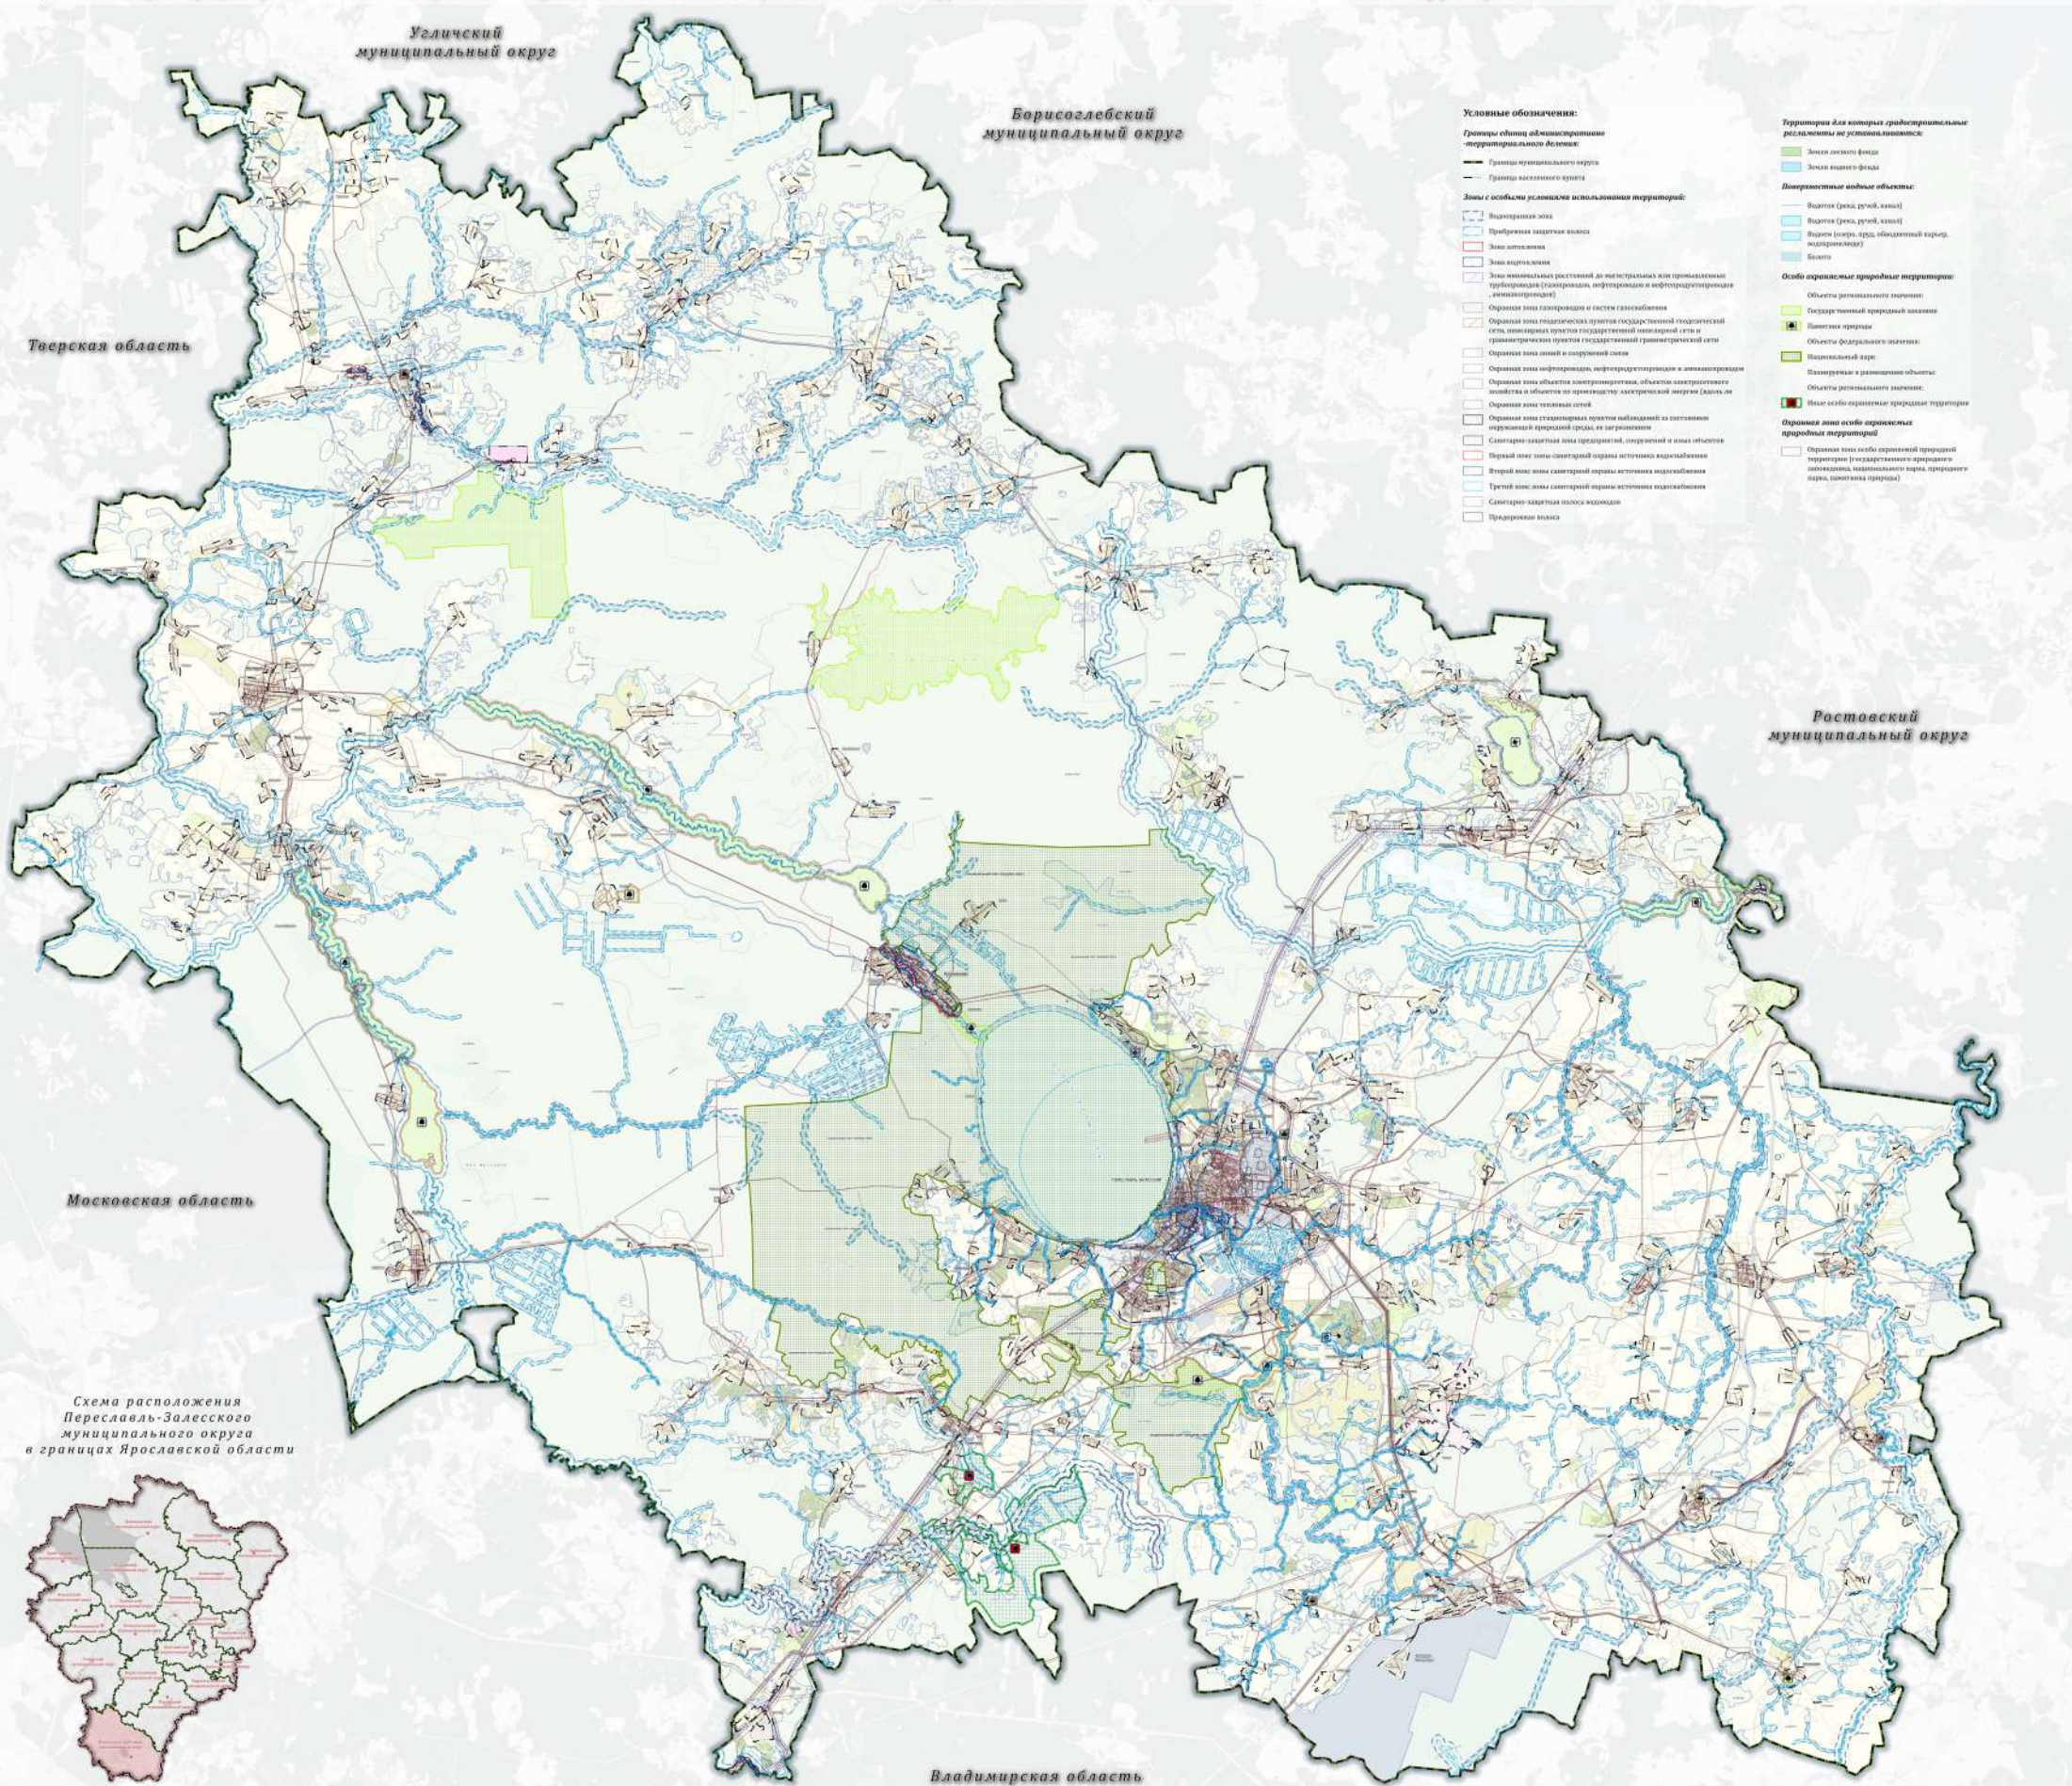


Схема расположения
Переславль-Залесского
муниципального округа
в границах Ярославской области

A map of the Republic of Serbia, divided into administrative districts. The districts are labeled with their names in Cyrillic script. The map shows the geographical boundaries of each district within the country's borders.

0 1 000 2 000 3 000 4 000
Масштаб 1:50 000

Полное наименование организации и адрес Пересилье-Заросское муниципальное образование Красноярский край Исходящий номер документа 1 Годовой объем финансирования проекта 1 50000 Масштаб Бюджет места		Лист 1	Листов 19
---	--	-----------	--------------