

Генеральный план населенного пункта дер. Василево


городского округа город Переславль-Залесский, Ярославской области

Приложение № 3
к Генеральному плану д. Василево
городского округа город Переславль-Залесский,
Ярославской области

Карта функциональных зон

Условные обозначения:

- Граница дер. Василево
- Границы зон
- Функциональные зоны**
 - Жилые зоны
 - Зона застройки индивидуальными жилыми домами
 - Коммунально-складская зона

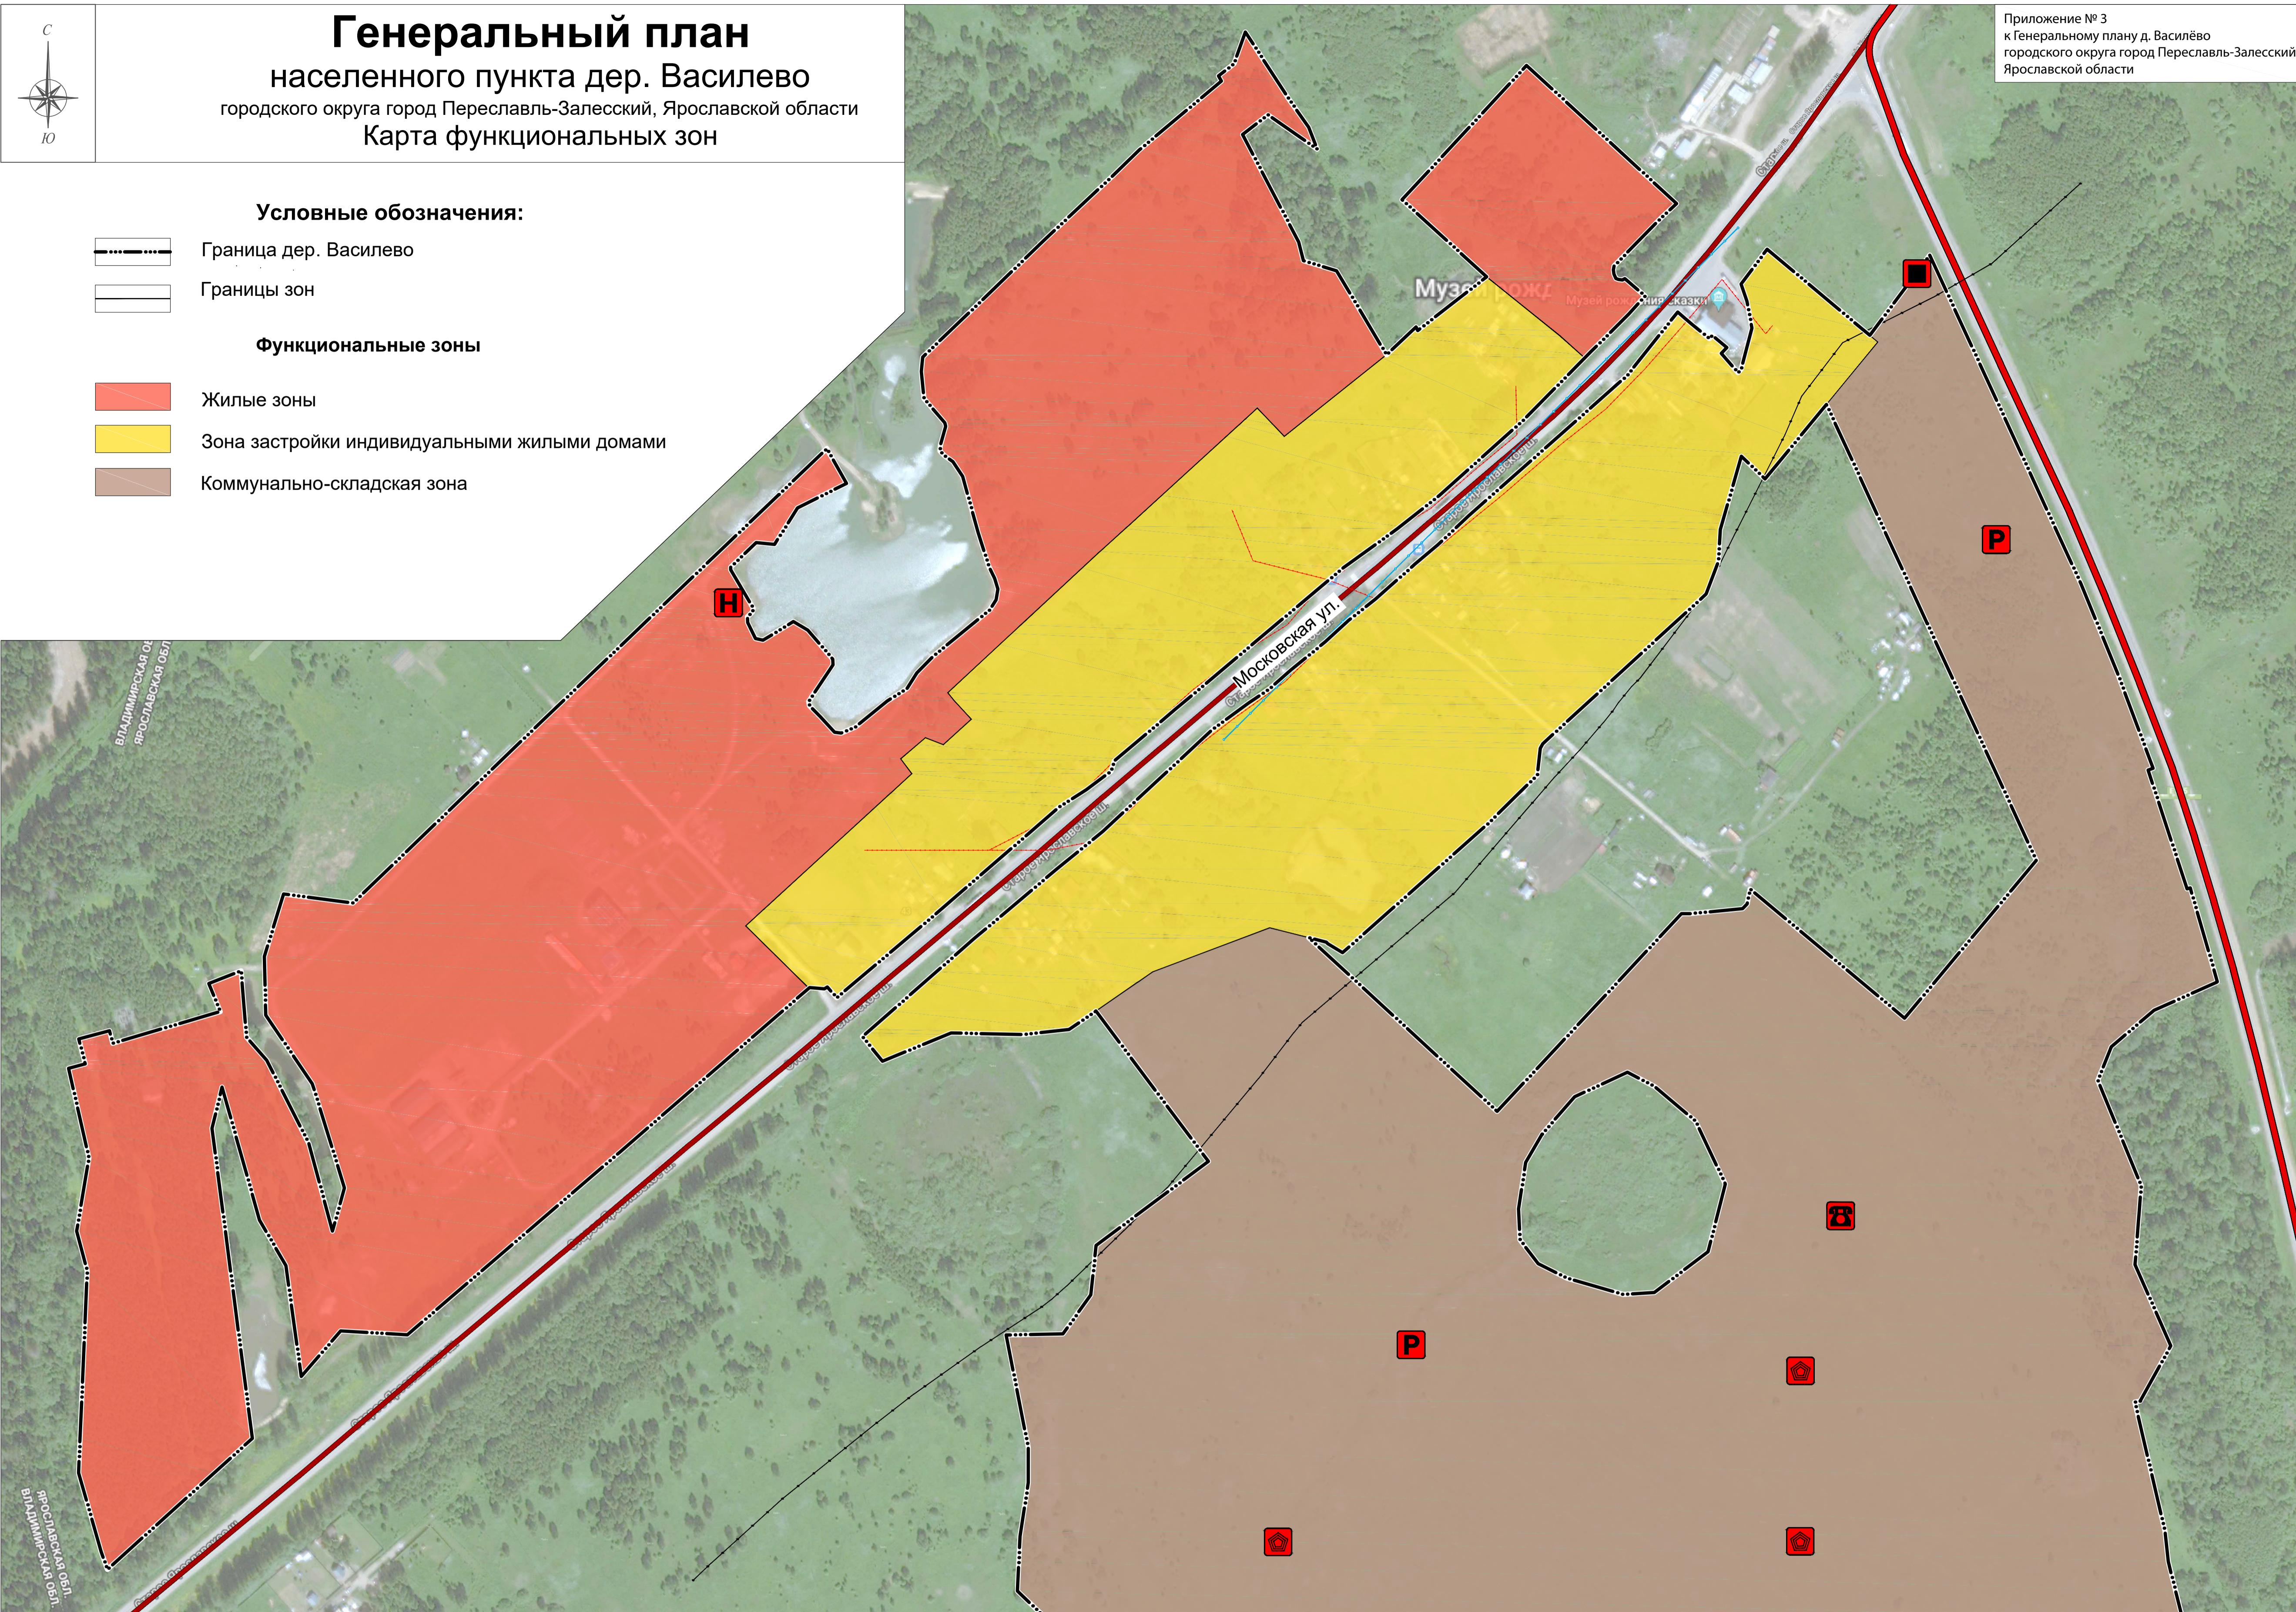

Объект местного значения планируемый к размещению

- Административное здание
- Гостиницы и аналогичные коллективные средства размещения
- Объект, связанный с производственной деятельностью
- Стоянка (парковка) автомобилей
- Пункт редуктирования газа (ПРГ)

Существующие линейные объекты

- Автомобильные дороги федерального значения
- Автомобильные дороги регионального значения
- Линии электропередачи 0,4 кВ
- Линии связи
- Водопровод

ГП 01-22		
Генеральный план населенного пункта дер. Василево		
городского округа город Переславль-Залесский, Ярославской области		
Изм. Коллч Лист № лок.	Подпись	Дата
Разработал Багин В. С.		
Утверждаемая часть	стадия	лист
ГД	3	3
Карта функциональных зон	M 1 : 2500	ИП Багина Л. В. г. Рыбинск. 2022 г.