


### Схема расположения границ публичного сервитута

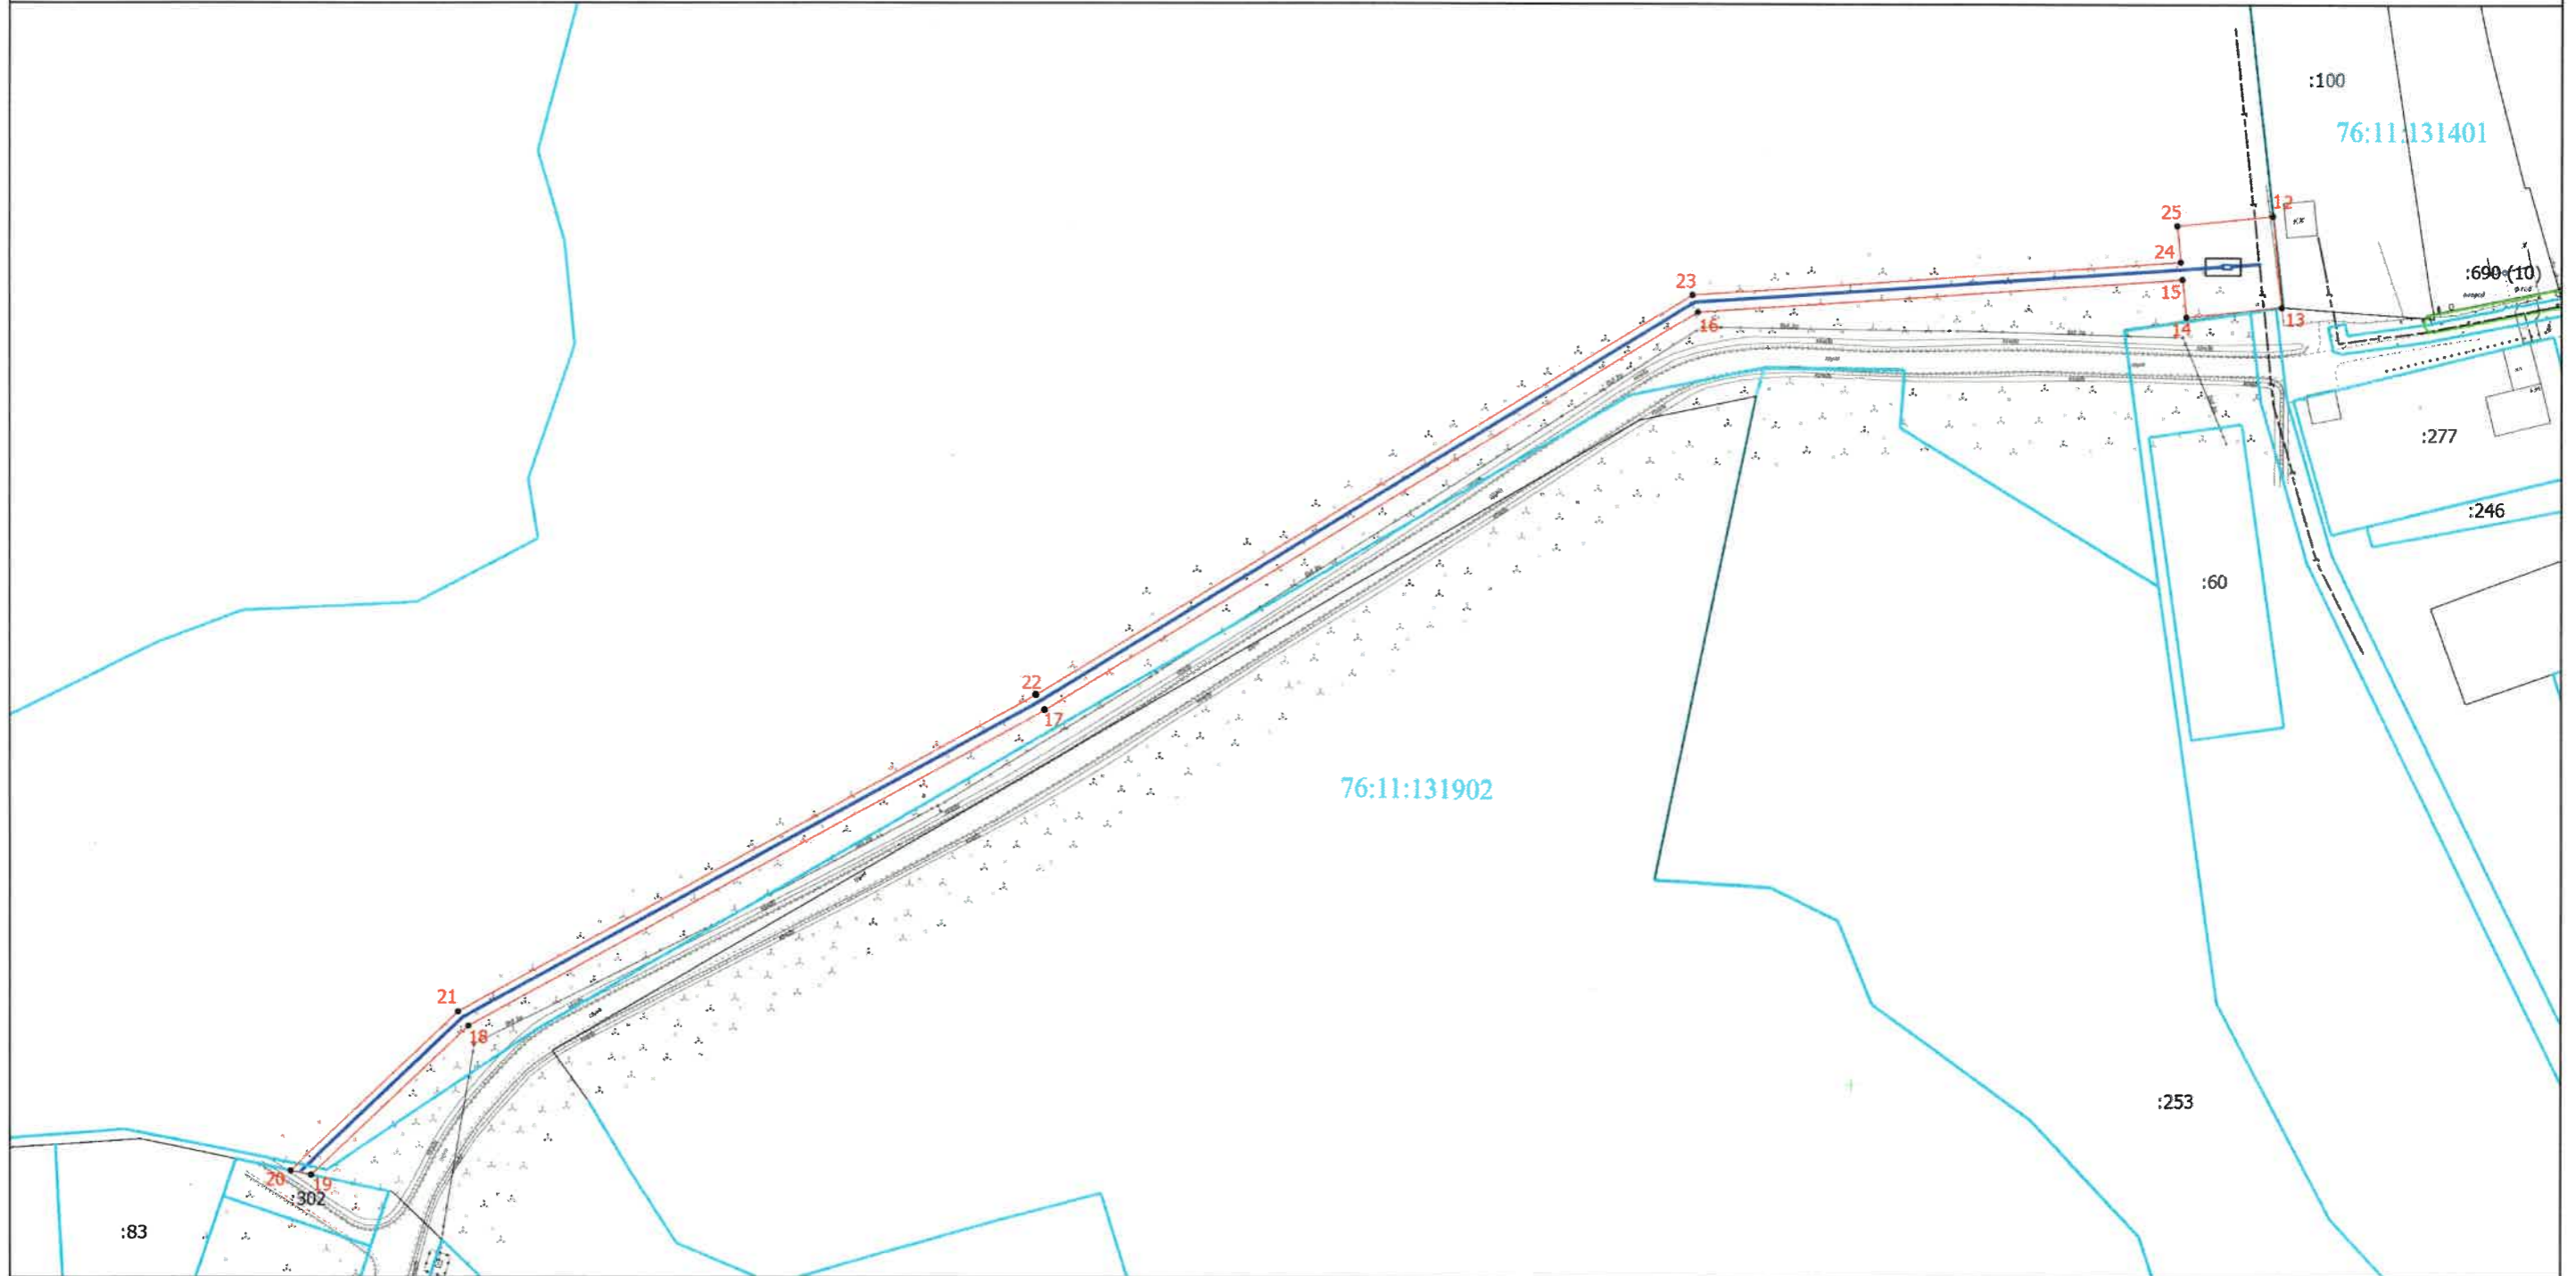

Масштаб 1:1500

**Условные обозначения**

- Часть границы, местоположение которой определено при выполнении кадастровых работ
- 1** - Обозначение новой характерной точки
- Граница земельного участка
- 76:11:131401** - Номер кадастрового квартала

- Характерная точка границы, сведения о которой позволяют однозначно определить ее положение на местности
- :60** - Кадастровый номер земельного участка
- Граница зоны с особыми условиями
- Проектное местоположение инженерного сооружения

Подпись



Место для отрисовки печати (при наличии), лица, составившего описание местоположения границ объекта

Дата "24" июля 2023 г.