


# Схема расположения границ земельных участков для установления сервитута

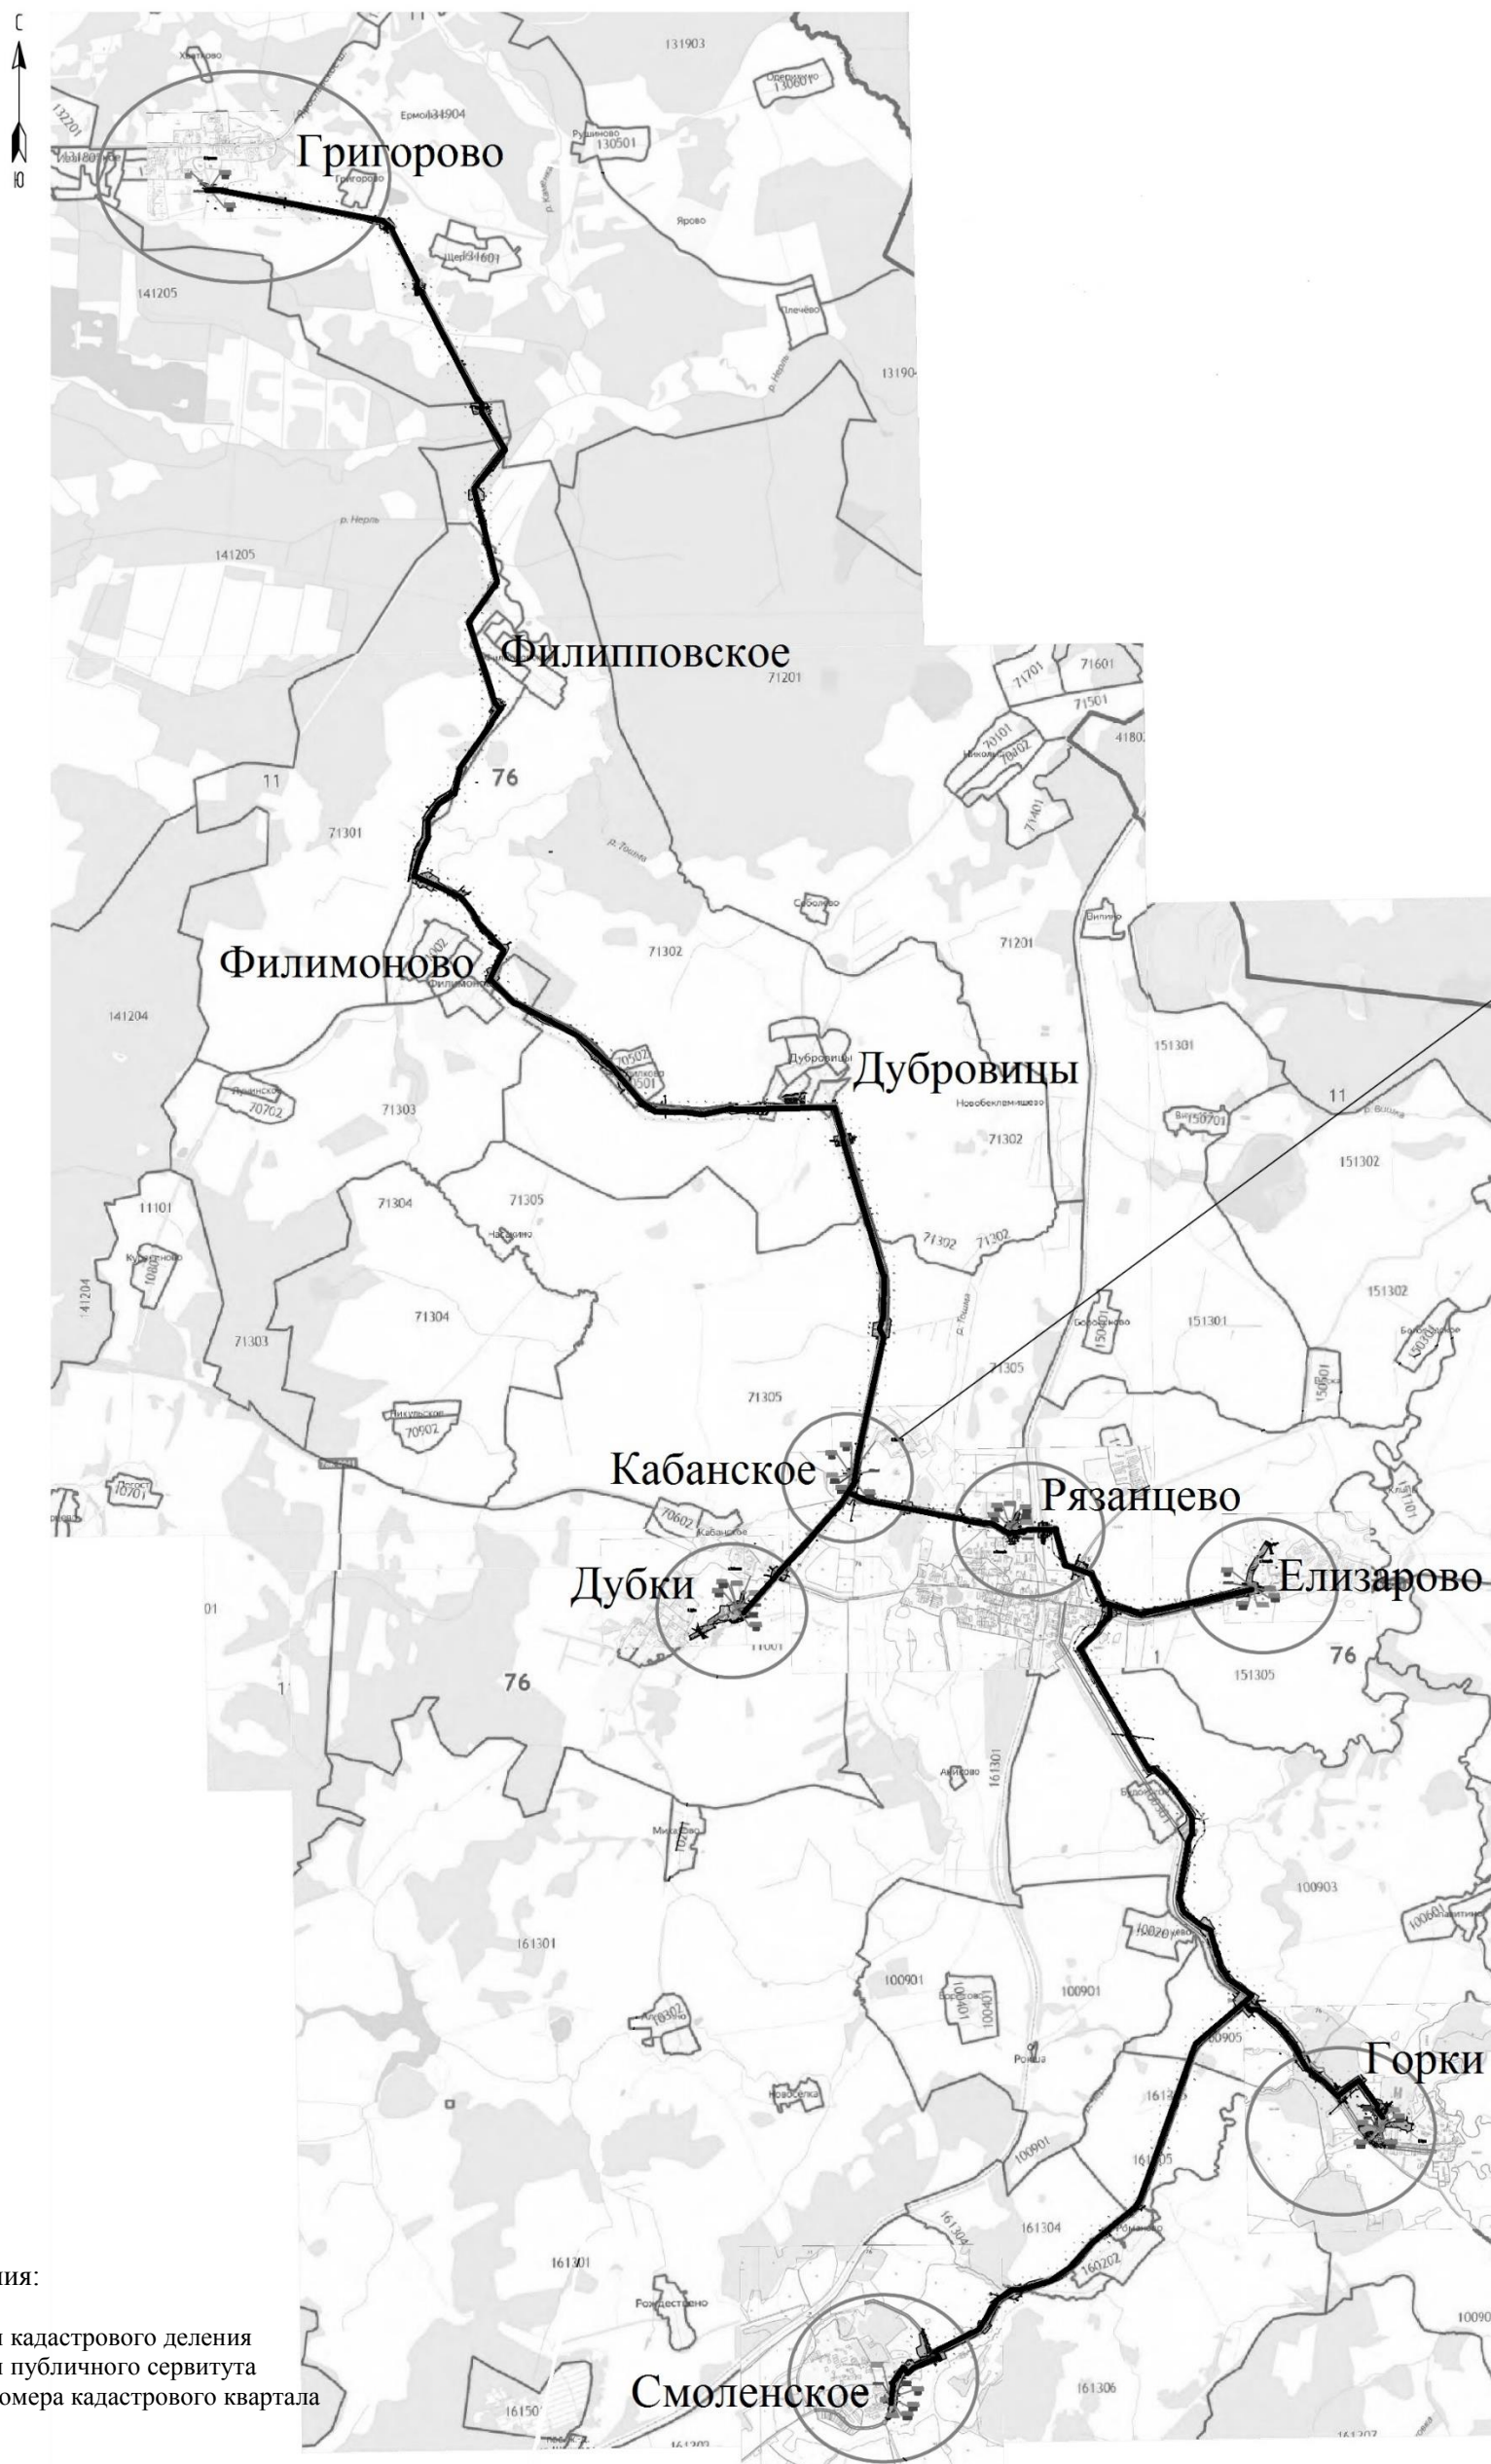

						Адрес: Ярославская область, Переславский р-н для размещения линейного объекта: «Газопровод межпоселковый ГРС Ленинский Путь – п. Рязанцево – с. Елизарово - д. Горки - с. Смоленское с отводом на п. Дубки Переславского района Ярославской области» (код стройки 76/1383-2)			
Исполнитель	Гагаринова Ю.О.					Схема расположения границ земельных участков для установления сервитута	Стадия	Лист	Листов
								1	1
							АО «Газпром газораспределение Ярославль»		