

Общество с ограниченной ответственностью "Архитектура"  
Свидетельство о допуске к определенному виду или видам работ,  
которые оказывают влияние на безопасность объектов капитального строительства  
№ П-079-14122009-7608010647-003.2  
Выдано НП СРО "Верхне-Волжское проектно-строительное объединение" 01.04.2013 г.




Макян М.В.  
Ярославская область, г. Переславль-Залесский,  
ул. Кооперативная, д. 39 КН 76:18:010913:2

Обоснование отклонения от предельных  
параметров застройки для проекта мебельного  
магазина

055.2025-МО

г. Переславль-Залесский 2025 г.

Общество с ограниченной ответственностью "Архитектура"  
Свидетельство о допуске к определенному виду или видам работ,  
которые оказывают влияние на безопасность объектов капитального строительства  
№ П-079-14122009-7608010647-003.2  
Выдано НП СРО "Верхне-Волжское проектно-строительное объединение" 01.04.2013 г.

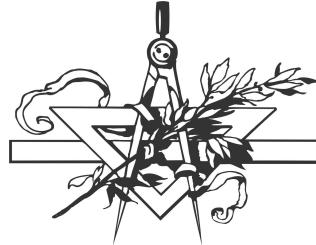

Макян М.В.  
Ярославская область, г. Переславль-Залесский,  
ул. Кооперативная, д. 39 КН 76:18:010913:2

Обоснование отклонения от предельных  
параметров застройки для проекта мебельного  
магазина

055.2025-МО



Заказчик: Макян М.В.

Генеральный директор ООО "Архитектура"

Гумин В.В.

Шифр 055.2025 - МО

Арх.№ \_\_\_\_\_

Экз. № \_\_\_\_\_

г. Переславль-Залесский 2025 г.


## Ведомость чертежей раздела МО

Лист	Наименование	Примечание
01	Общие данные	
02	Ситуационный план	
03	Схема планировочной организации земельного участка	
04	Фасады	
05	Ракурсные виды	
06	Главный фасад. Развертка по ул. Кооперативной	


055.2025-M0

Ярославская область, г. Переславль-Залесский, ул. Кооперативная, д. 39  
КН 76:18:010913:2

Изм.	Кол.уч.	Лист	№Док.	Подпись	Дата	Разработка	Составление	Утверждение
Разработал	Скларенко Е.В.					Обоснование отклонения от предельных параметров застройки для проекта мебельного магазина	Стадия	Лист
Н. контроль	Гумин В.В.						П	01
						Общие данные	Листов	
						000 "Архитектура" г. Переславль-Залесский		

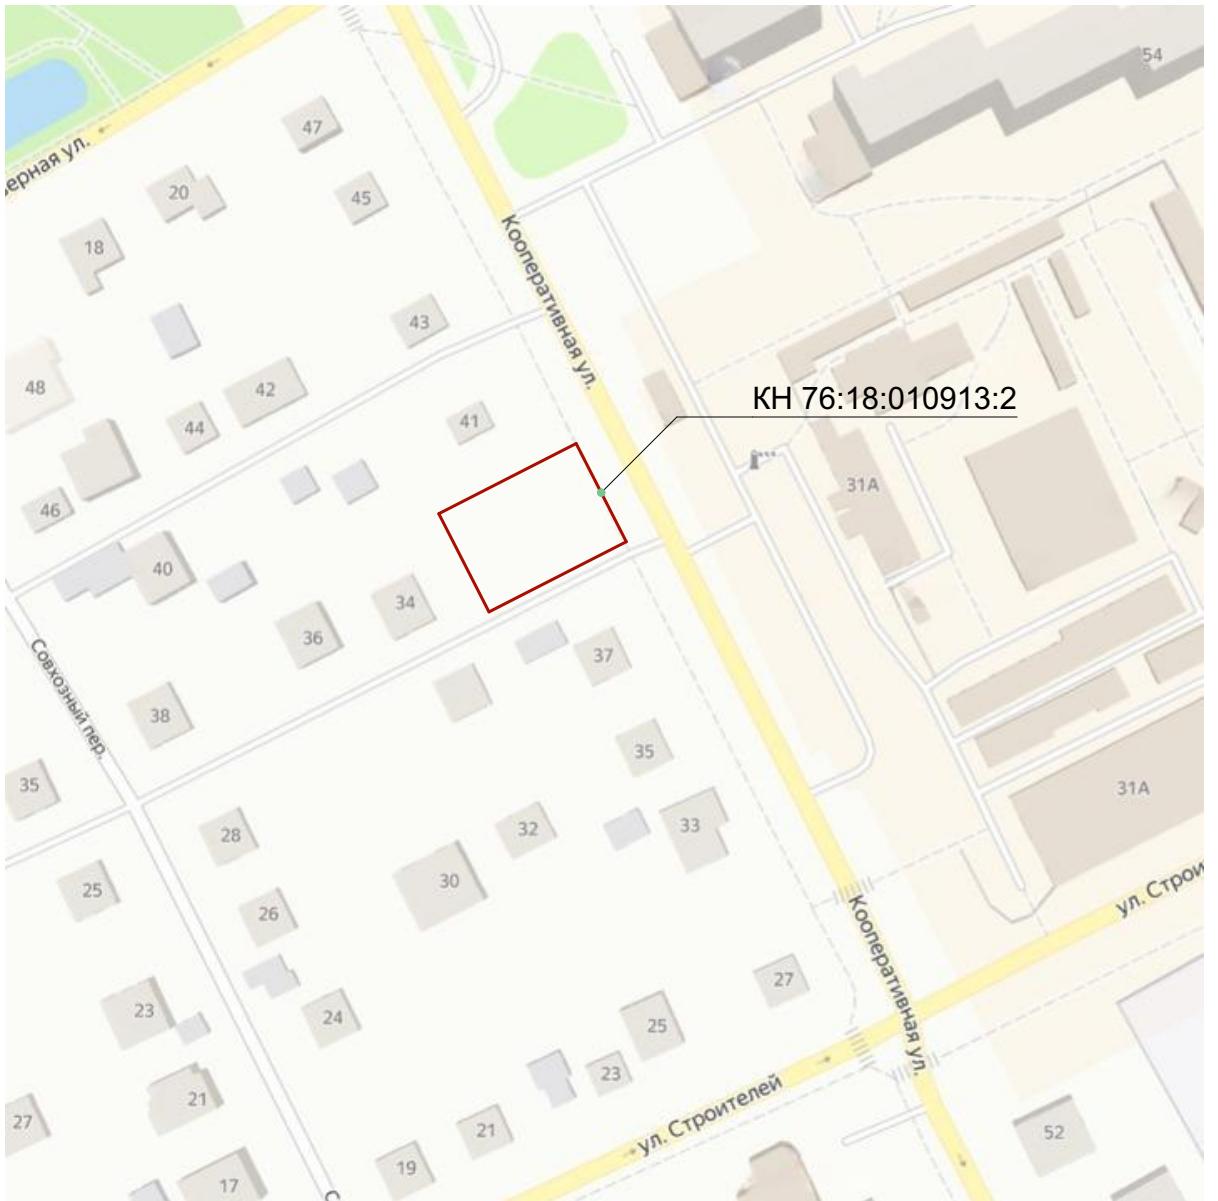

						055.2025-МО
						Ярославская область, г. Переславль-Залесский, ул. Кооперативная, д. 39 KH 76:18:010913:2
Изм.	Кол.уч.	Лист	№ Док.	Подпись	Дата	
Разработал	Скляренко Е.В.					Основание отклонения от предельных параметров застройки для проекта мебельного магазина
Н. контроль	Гумин В.В.					Стадия      Лист      Листов
						П      02
						Ситуационный план
						ООО "Архитектура" г. Переславль-Залесский

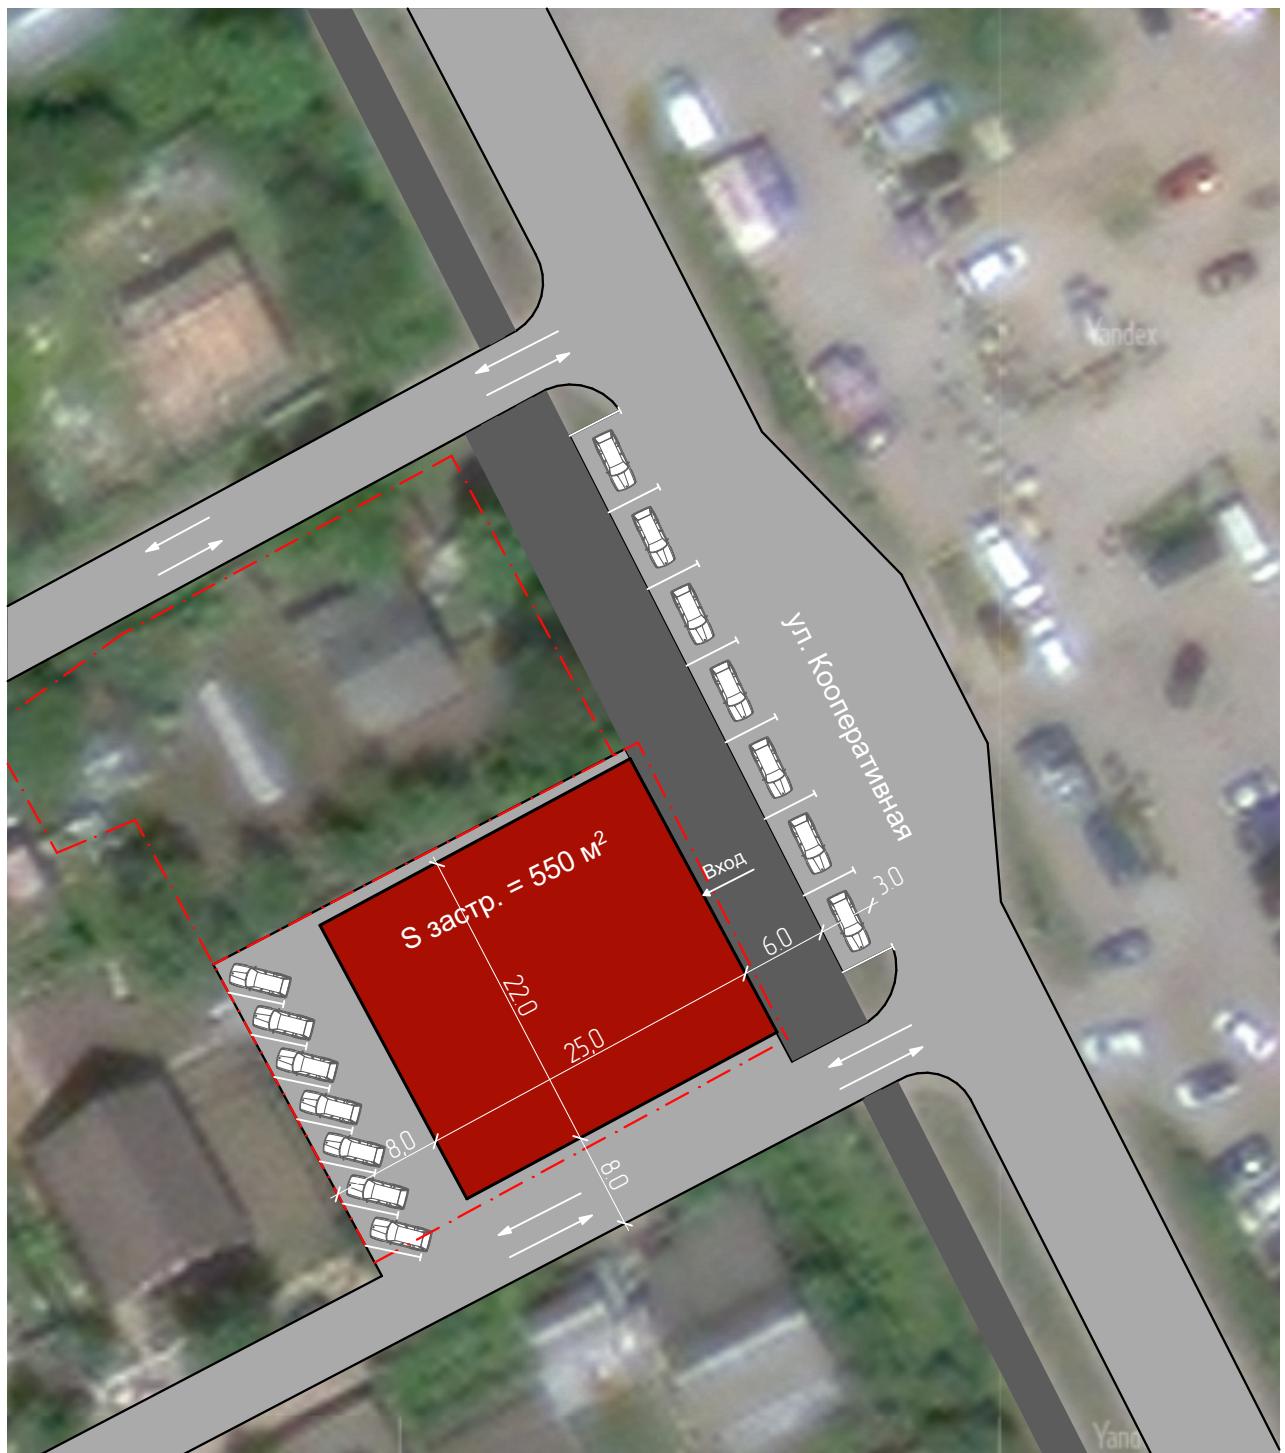

						055.2025-МО
						Ярославская область, г. Переславль-Залесский, ул. Кооперативная, д. 39 КН 76:18:010913:2
Изм.	Кол.уч.	Лист	№ Док.	Подпись	Дата	
Разработал	Скляренко Е.В.					Основание отклонения от предельных параметров застройки для проекта мебельного магазина
Н. контроль	Гумин В.В.					Стадия      Лист      Листов
						П      03
						Схема планировочной организации земельного участка
						ООО "Архитектура" г. Переславль-Залесский

Главный фасад



Боковой фасад



055.2025-МО

Ярославская область, г. Переславль-Залесский, ул. Кооперативная, д. 39  
КН 76:18:010913:2

Изм.	Кол.уч.	Лист	№ Док.	Подпись	Дата	Основание отклонения от предельных параметров застройки для проекта мебельного магазина	Стадия	Лист	Листов
Разработал	Скляренко Е.В.						П	04	
Н. контроль	Гумин В.В.								
Фасады						ООО "Архитектура" г. Переславль-Залесский			



						055.2025-М0		
						Ярославская область, г. Переславль-Залесский, ул. Кооперативная, д. 39 КН 76:18:010913:2		
Изм.	Кол.уч.	Лист	№ Док.	Подпись	Дата			
Разработал	Скляренко Е.В.					Обоснование отклонения от предельных параметров застройки для проекта мебельного магазина		
Н. контроль	Гумин В.В.					Стадия	Лист	Листов
						П	05	
						Ракурсные виды	000 "Архитектура"	
							г. Переславль-Залесский	



						055.2025-М0
						Ярославская область, г. Переславль-Залесский, ул. Кооперативная, д. 39 КН 76:18:010913:2
Изм.	Кол.ч.	Лист	№ Док.	Подпись	Дата	
Разработал	Скляренко Е.В.					Обоснование отклонения от предельных параметров застройки для проекта мебельного магазина
Н. контроль	Гумин В.В.					
						Страница      Лист      Листов
						П      06
						Главный фасад. Развертка по ул. Кооперативной
						ООО "Архитектура" г. Переславль-Залесский