


План 1го этажа

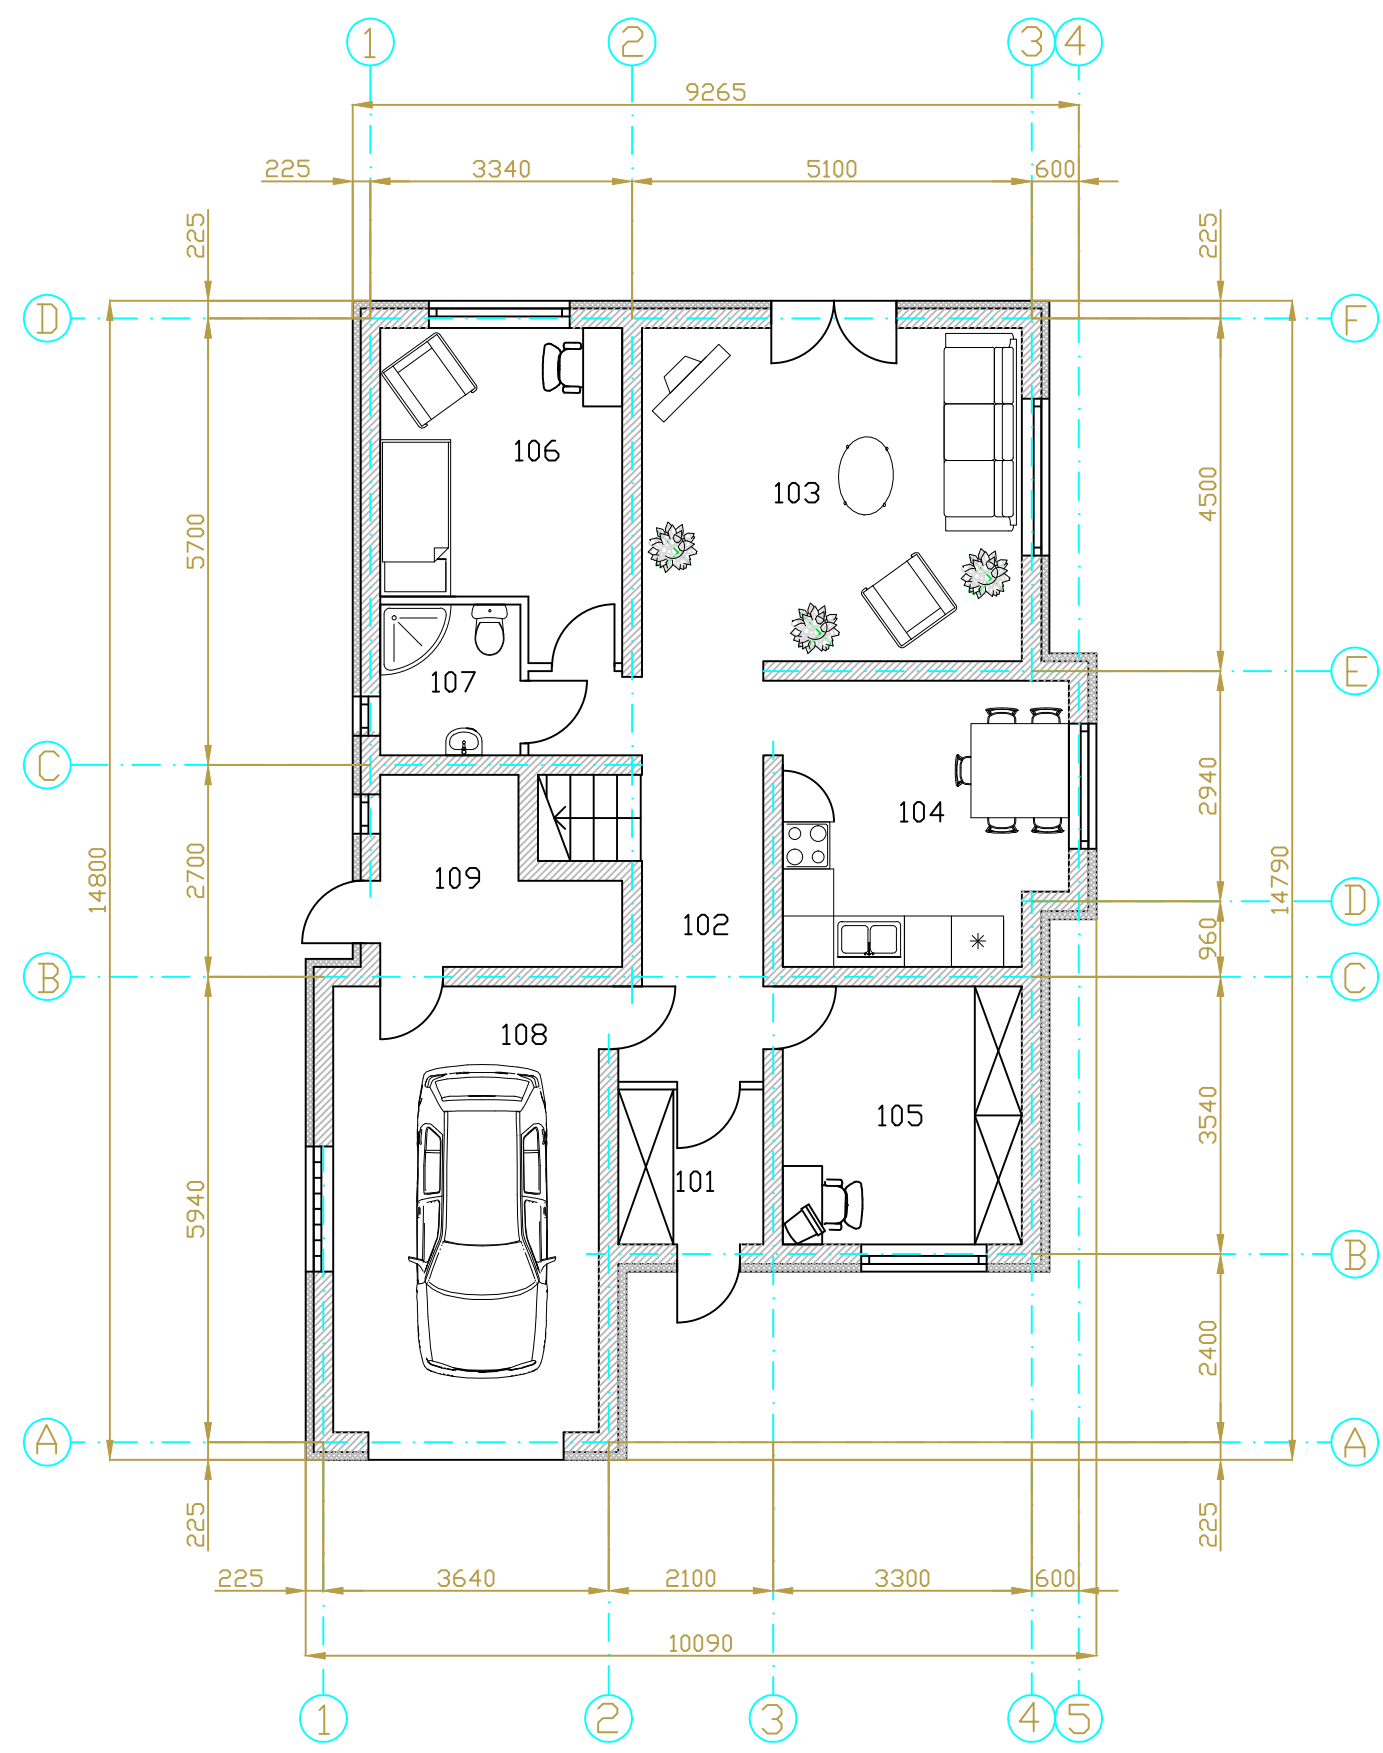

Экспликация помещений

Nr.	Название помещения	Площадь (m2)
101	Прихожая	3,6
102	Холл	8,3
103	Гостинная	20,9
104	Кухня + столовая	13,0
105	Кабинет	11,5
106	Спальня	11,6
107	Ванная	3,5
108	Гараж	19,7
109	Холл	5,1

1й этаж: 94,2