



Фасад в осях: 1-8

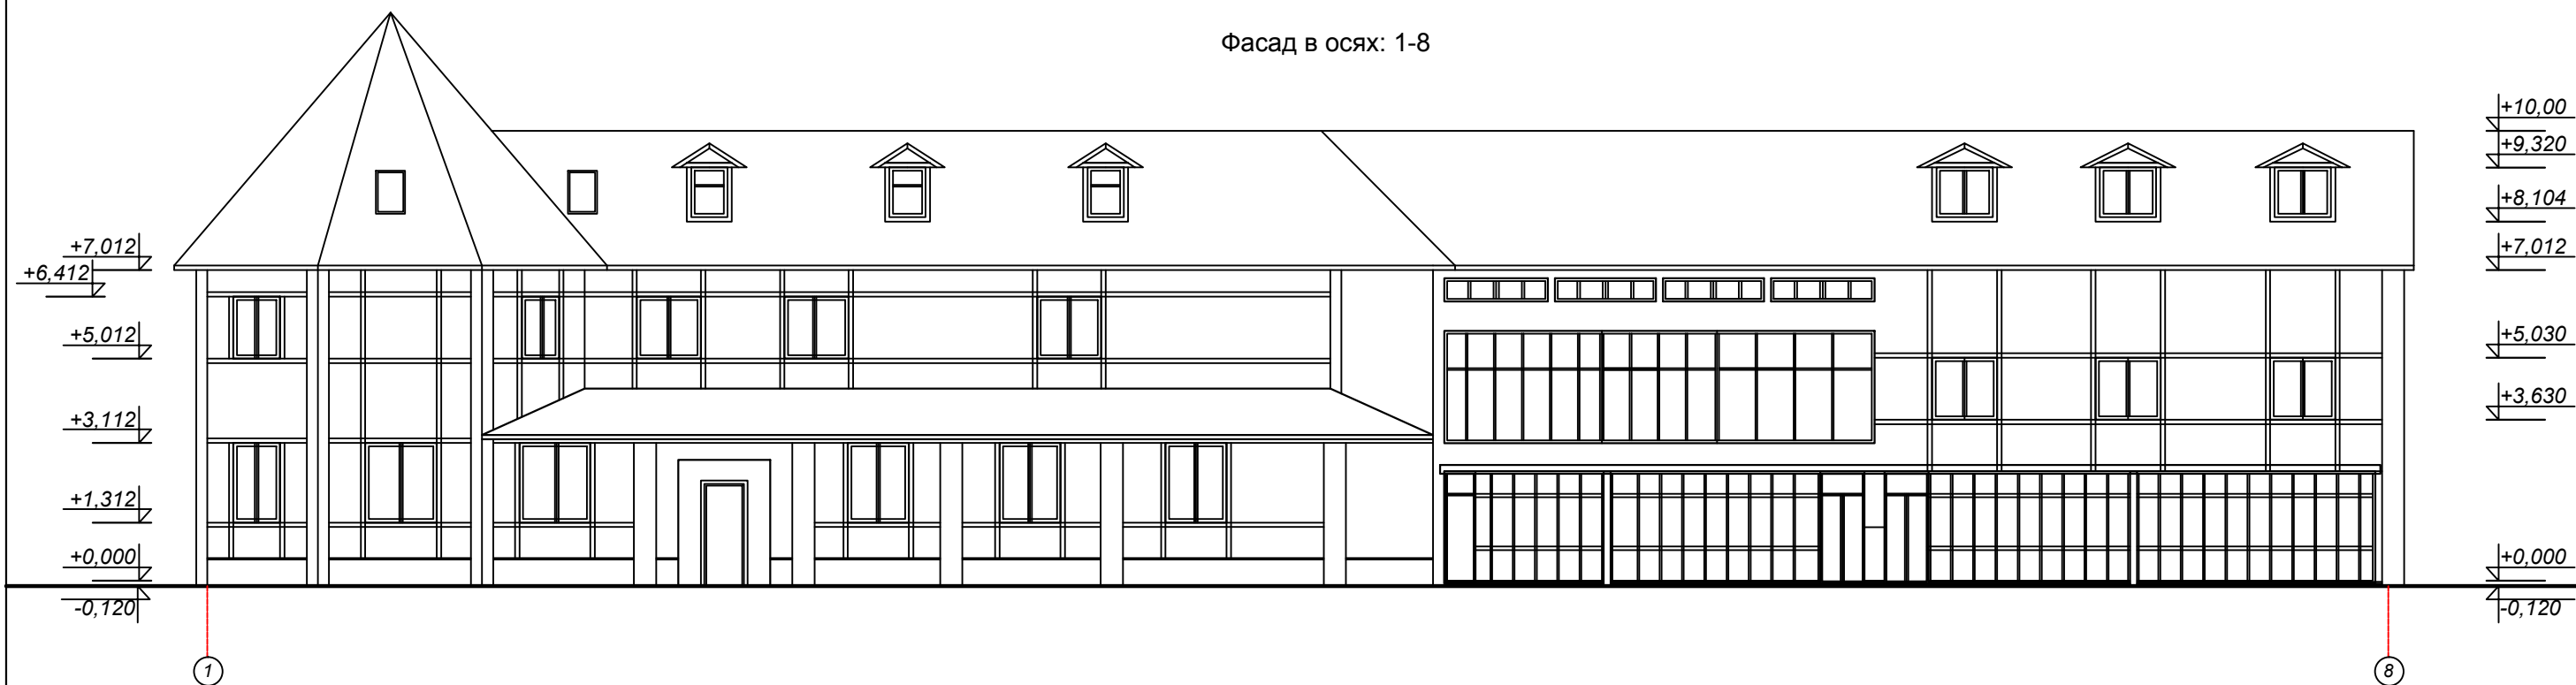

Фасад в осях: 8-1

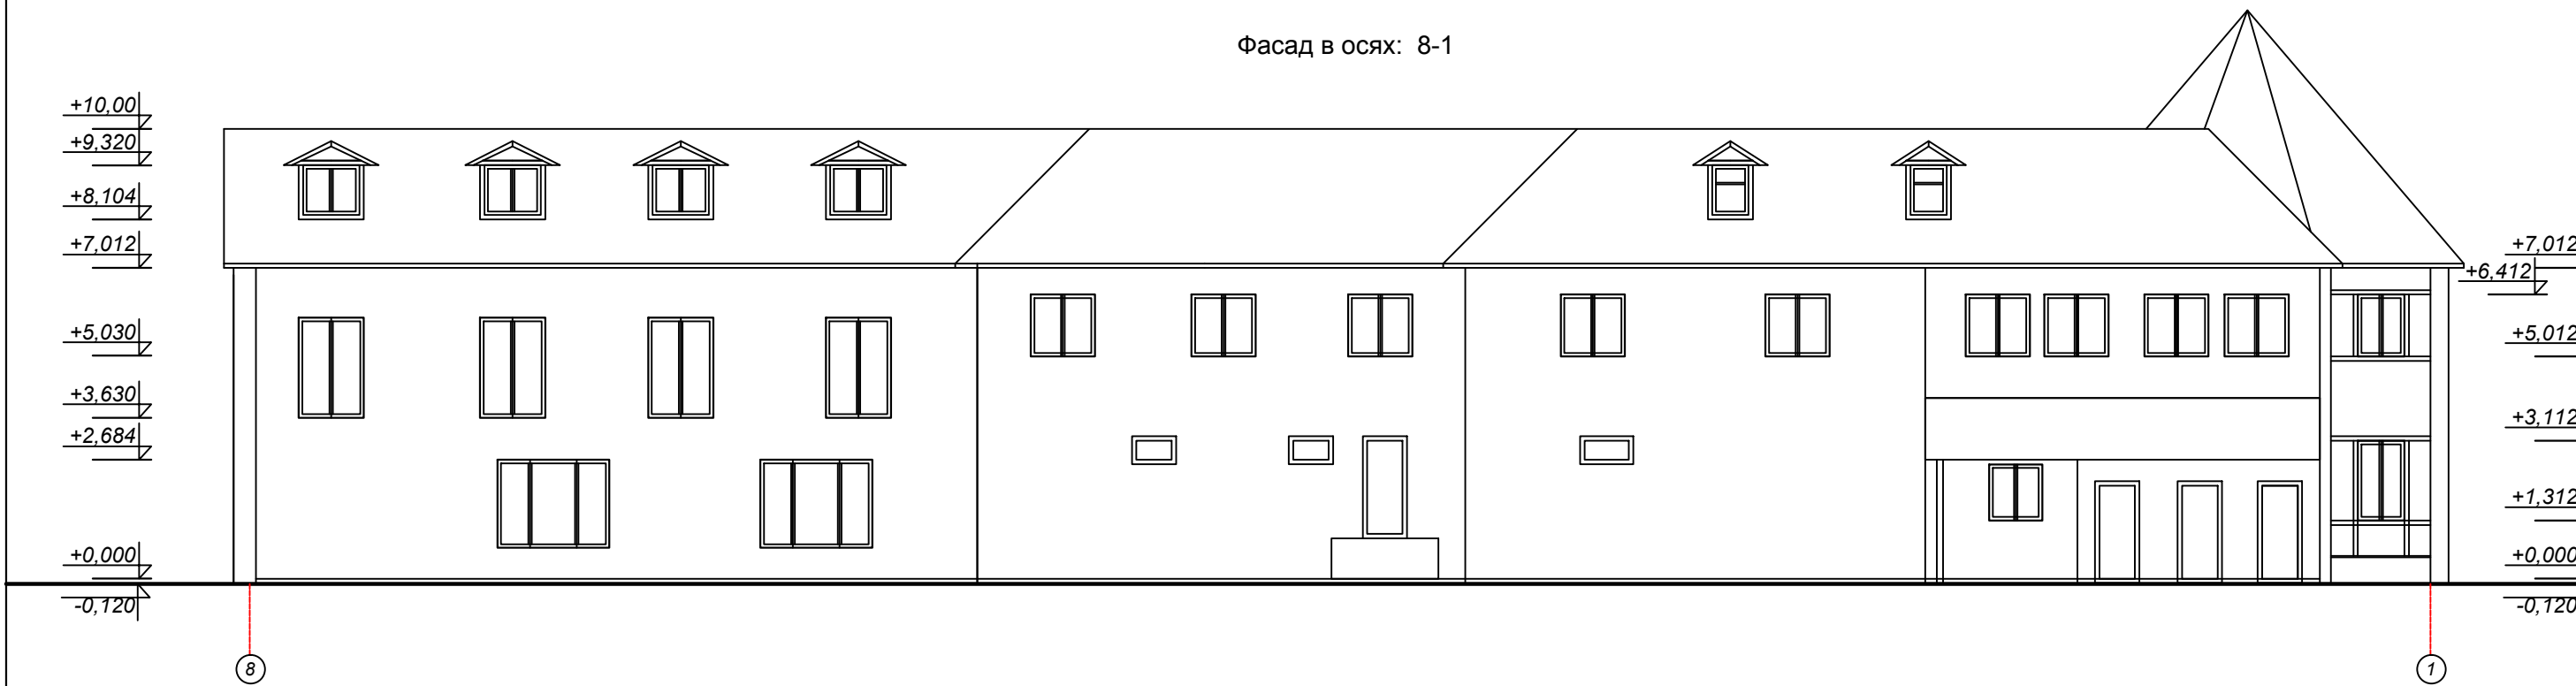

						2019-12-05-AP			
						Заказчик:			
Изм.	Кол. уч.	Лист	№ док.	Подп.	Дата	Реконструкция кафе "Оазис", по адресу: Ярославская область, Переславский р-н, с Глебовское, ул Московская, д 100.	Стадия	Лист	Листов
Директор		Эдельман А.В.					П	7	
ГАП		Эдельман И.В.							
Разработал		Эдельман И.В.							
						Фасады в осях: 1-8, 8-1. М 1:100.		ООО "ГеоКадастр"	