


**Документация по планировке территории (проект межевания территории) ограниченной ул. Строителей, ул. Октябрьская, ул. Разведчика Петрова (кадастровый квартал 76:18:010957) города Переславля-Залесского  
ОСНОВНАЯ ЧАСТЬ (УТВЕРЖДАЕМАЯ)**

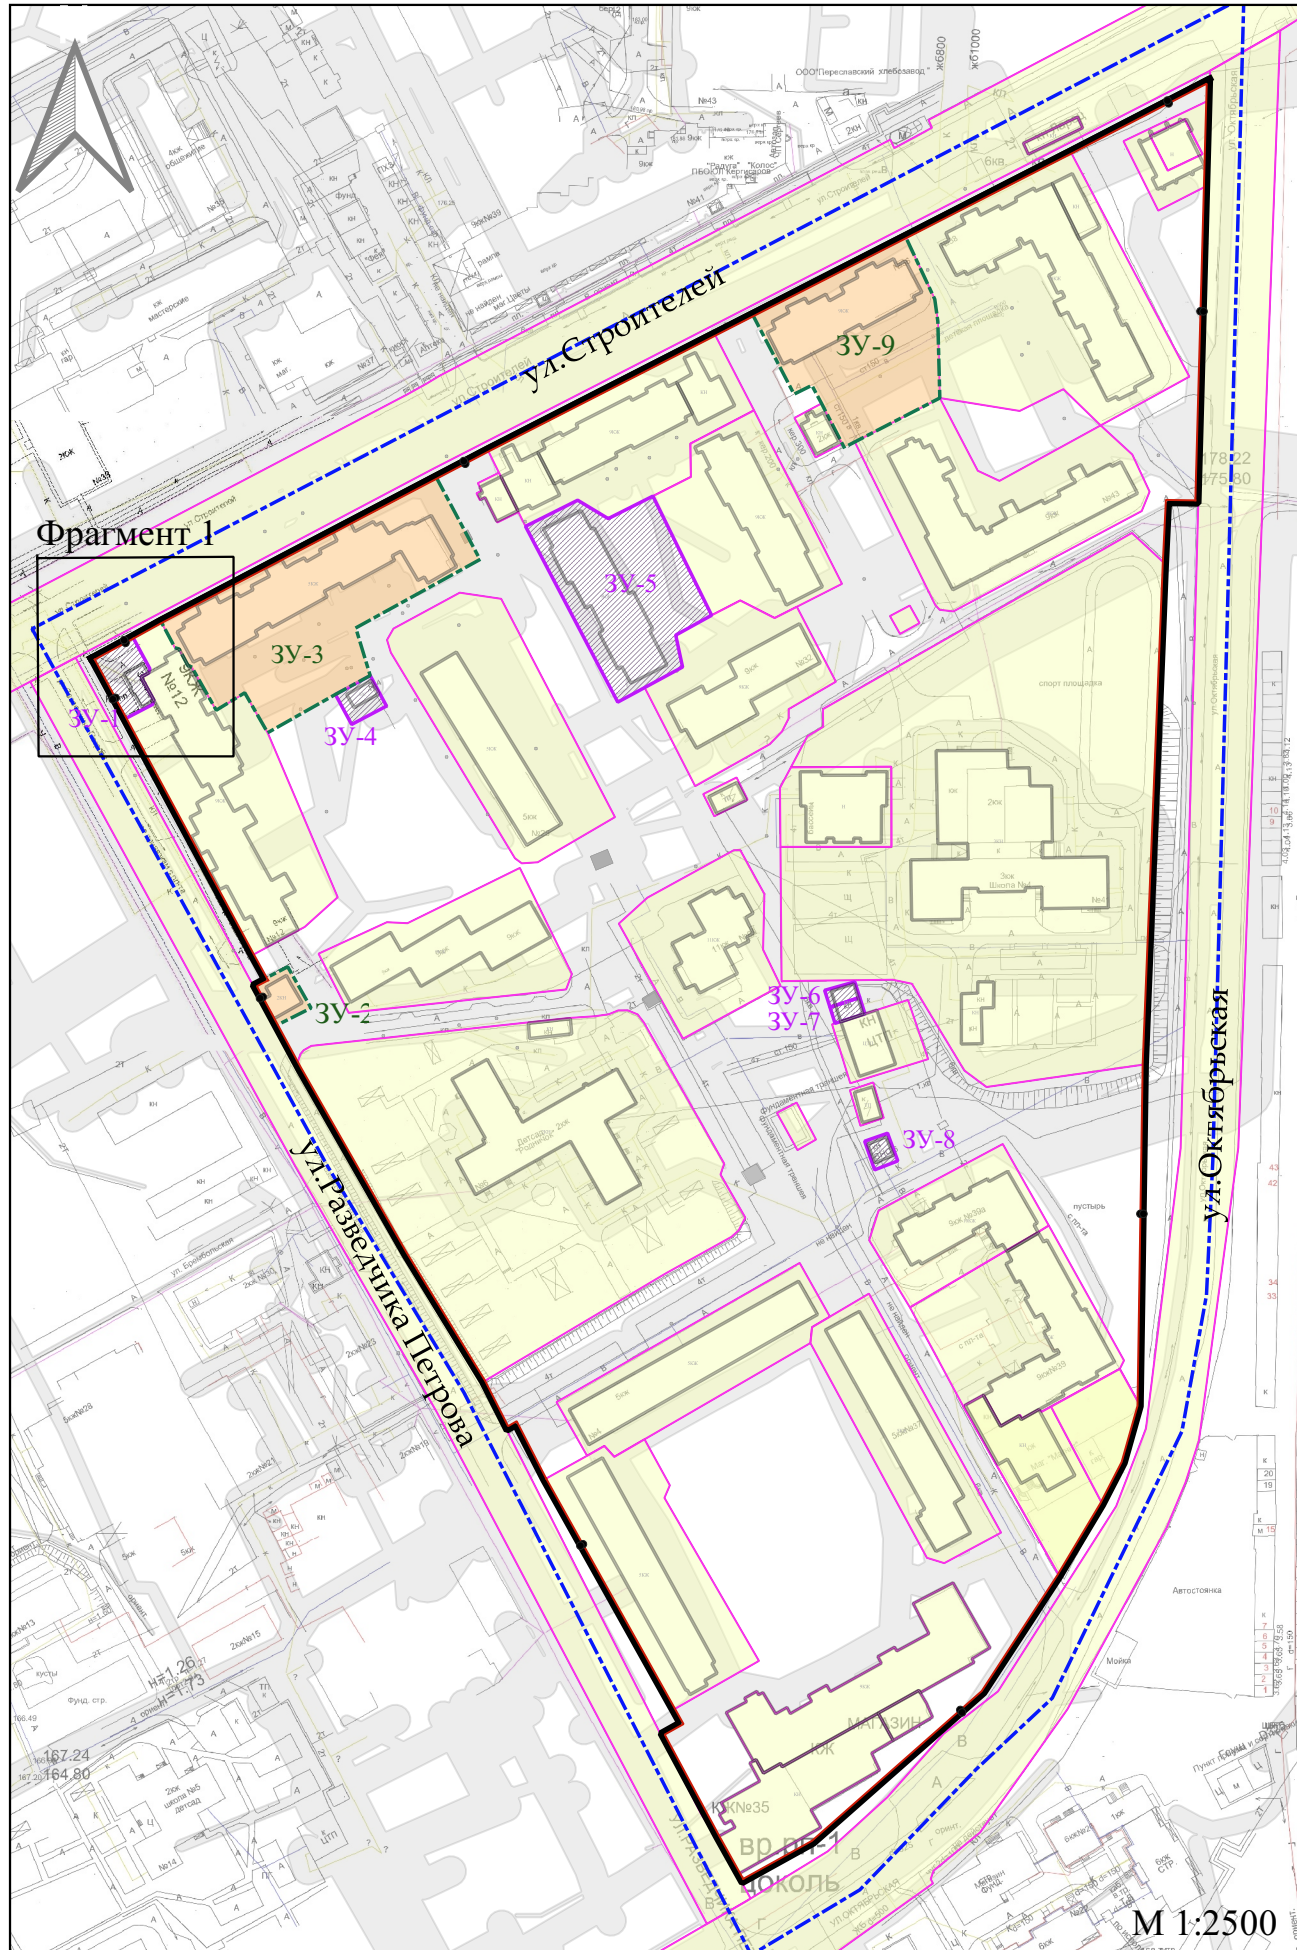

**Ведомость изменяемых земельных участков**

| Кадастровый номер изменяемого земельного участка | Площадь изменяемого земельного участка, кв.м |
|--|--|
| 76:18:10957:7                                    | 70   |
| 76:18:10957:9                                    | 4084   |
| 76:18:10957:13                                   | 3180   |

**Ведомость образуемых земельных участков**


| № земельного участка | Площадь земельного участка, кв.м | Вид разрешенного использования земельного участка     |
|----------------------|----------------------------------|---|
| ЗУ-1                 | 320,3                            | Магазины 4.4  |
| ЗУ-4                 | 146,3                            | Коммунальное обслуживание 3.1                         |
| ЗУ-5                 | 2306,1                           | Многоэтажная жилая застройка (высотная застройка) 2.6 |
| ЗУ-6                 | 57,6                             | Хранение автотранспорта 2.7.1                         |
| ЗУ-7                 | 57,5                             | Хранение автотранспорта 2.7.1                         |
| ЗУ-8                 | 79,2                             | Коммунальное обслуживание 3.1                         |

\* расстояние от линий отступа до красных линий в целях определения места допустимого размещения зданий, строений, сооружений составляет - 1 м

**Условные обозначения**

- граница проектирования
- красные линии, обозначающие планируемые (вновь образуемые) границы территорий общего пользования, подлежащие установлению
- линии отступа от красных линий в целях определения места допустимого размещения зданий, строений, сооружений
- объекты капитального строительства
- границы существующих (учтенных в ЕГРН) земельных участков
- границы изменяемых земельных участков
- границы образуемых земельных участков
- охранная зона инженерных сетей

**Фрагмент 1**

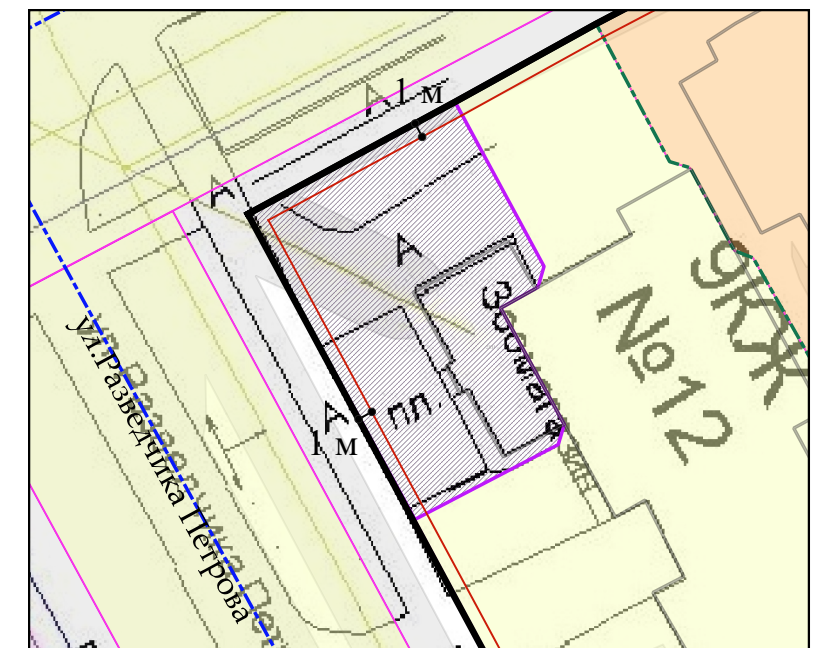

М 1:2500