




Юго-западный фасад. М-1:50

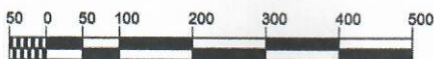

		Научно-проектная документация по объекту "Присутственные места: церковь Сергия Радонежского" (1900 г.) г. Переславль-Залесский, Советская ул., 14в		
ГАП	Волородицкая Е.А.	Архитектурные решения	Студия	Лист
Архитектор	Шевцов Ю.Е.		АР	4
Искусствовед	Ничаев Д.А.			17
		Юго-западный фасад. М-1:50	ООО "Строй Групп"	


Научно-проектная документация по объекту "Присутственные места: церковь Сергия Радонежского" (1900 г.) г. Переславль-Залесский, Советская ул., 14в

Юго-восточный фасад. М-1:50

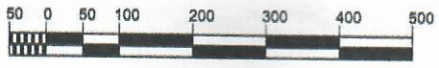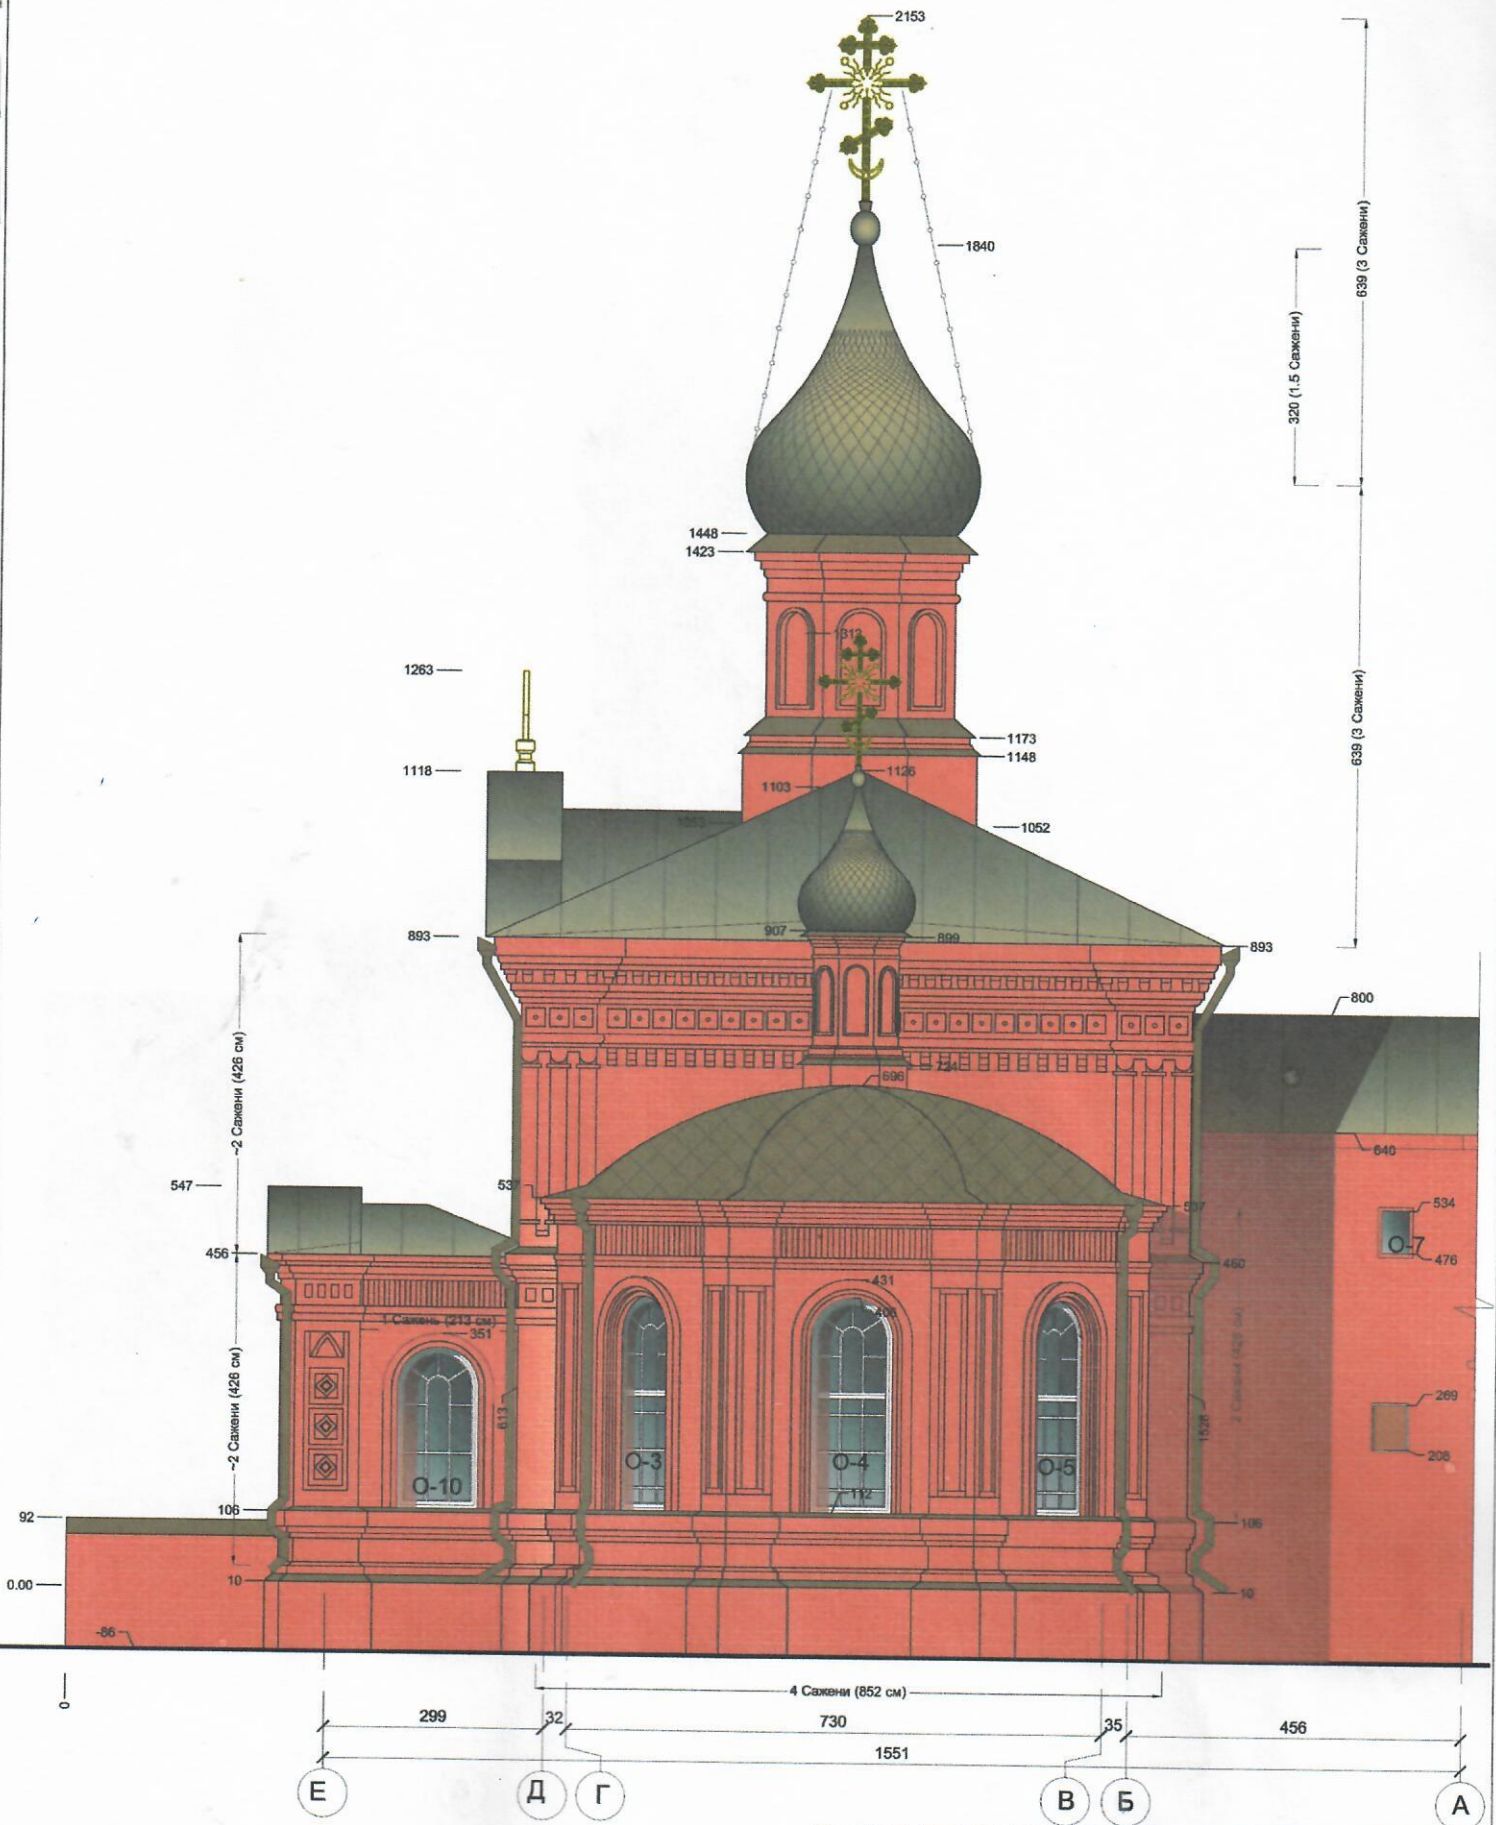

Научно-проектная документация по объекту "Присутственные места: церковь Сергия Радонежского" (1900 г.) г. Переславль-Залесский, Советская ул., 14в				
ГАП	Богородицкая Е.А.	Стадия	Лист	Листов
Архитектор	Шевцов Ю.Е.	АР	5	17
Работавший	Начаев В.А.	Юго-восточный фасад. М-1:50		
			ООО "Строй Групп"	

Северо-западный фасад. М-1:50

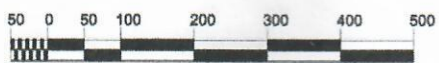

			Научно-проектная документация по объекту "Присутственные места: церковь Сергия Радонежского" (1900 г.) г. Переславль-Залесский, Советская ул., 14в		
ГАП	Богородицкая Е.А.		Стадия	Лист	Листов
Архитектор	Швацов Ю.Е.		АР	6	17
Искусствовед	Ничеев Д.А.				
Северо-западный фасад. М-1:50			ООО "Строй Групп"		

Научно-проектная документация по объекту "Присутственные места: церковь Сергия Радонежского" (1900 г.) г. Переславль-Залесский, Советская ул., 14в

Северо-восточный фасад. М-1:50



			Научно-проектная документация по объекту "Присутственные места: церковь Сергия Радонежского" (1900 г.) г. Переславль-Залесский, Советская ул., 14в		
ГАП	Возрождения Е.А.		Архитектурные решения	Стадия	Лист
Архитектор	Шавлов Ю.В.			АР	7
Искусствед	Нечина Д.А.			Листов	17
			Северо-восточный фасад. М-1:50	ООО "Строй Групп"	