

**ОПИСАНИЕ МЕСТОПОЛОЖЕНИЯ ГРАНИЦ**  
Зона публичного сервитута в целях размещения линейного объекта  
Распределительный газопровод в с. Елизарово


План границ объекта



Условные обозначения	
	- границы и кадастровые номера земельных участков по сведениям ЕГРН
	- проектная полоса отвода дороги
	- полоса под строительство газопровода
	- граница публичного сервитута в целях размещения линейного объекта "Распределительный газопровод в с.Елизарово"
	- характерные точки границы
	- границы и кадастровые номера объектов капитального строительства по сведениям ЕГРН
	- границы и номера кадастровых кварталов по сведениям ЕГРН

**ОПИСАНИЕ МЕСТОПОЛОЖЕНИЯ ГРАНИЦ**  
Зона публичного сервитута в целях размещения линейного объекта  
Распределительный газопровод в с. Елизарово


План границ объекта

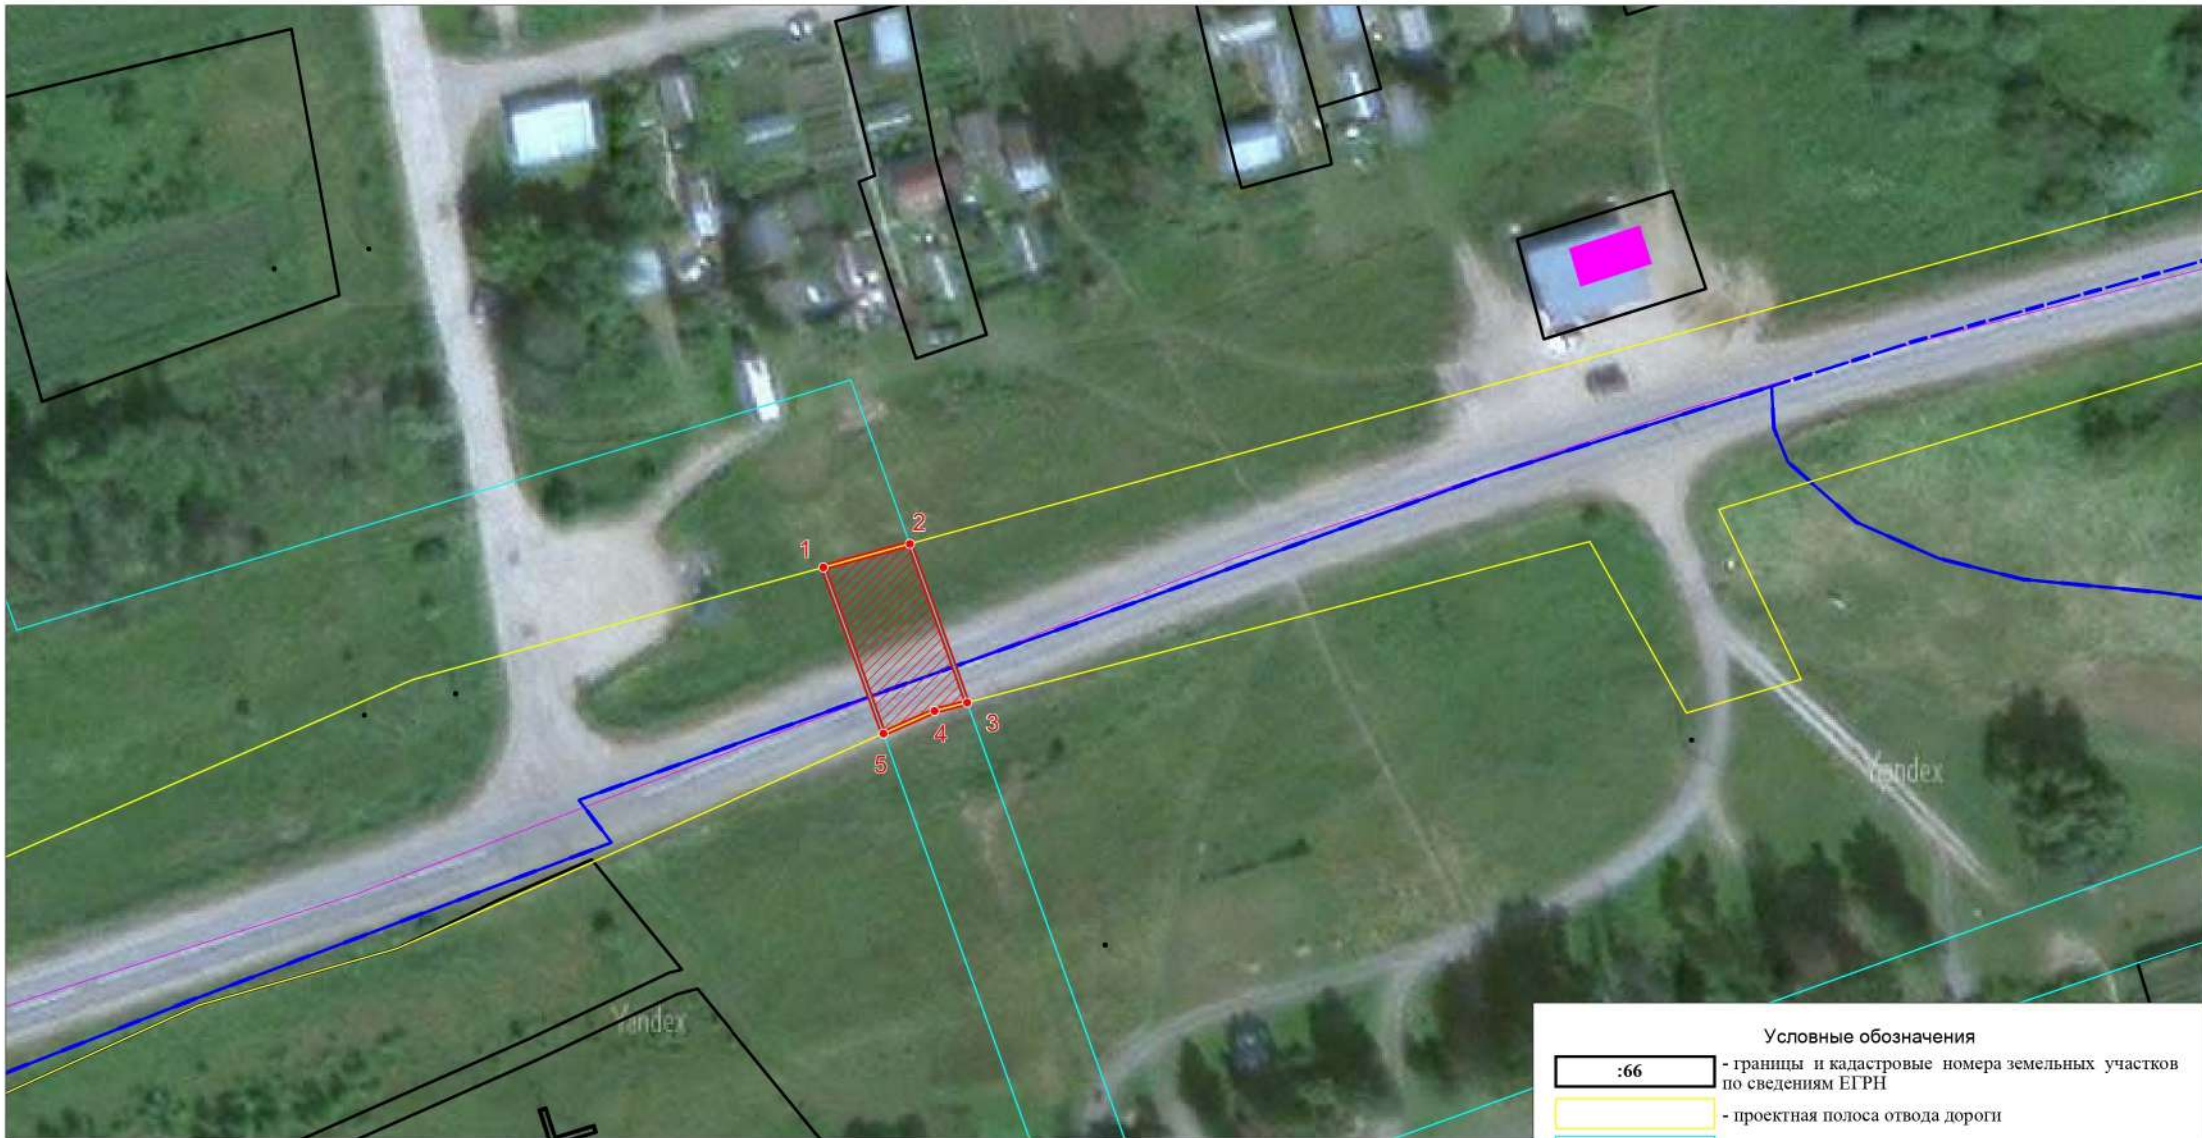

Условные обозначения	
	- границы и кадастровые номера земельных участков по сведениям ЕГРН
	- проектная полоса отвода дороги
	- полоса под строительство газопровода
	- граница публичного сервитута в целях размещения линейного объекта "Распределительный газопровод в с.Елизарово"
	- характерные точки границы
	- границы и кадастровые номера объектов капитального строительства по сведениям ЕГРН
	- границы и номера кадастровых кварталов по сведениям ЕГРН

**ОПИСАНИЕ МЕСТОПОЛОЖЕНИЯ ГРАНИЦ**  
Зона публичного сервитута в целях размещения линейного объекта  
Распределительный газопровод в с. Елизарово


План границ объекта

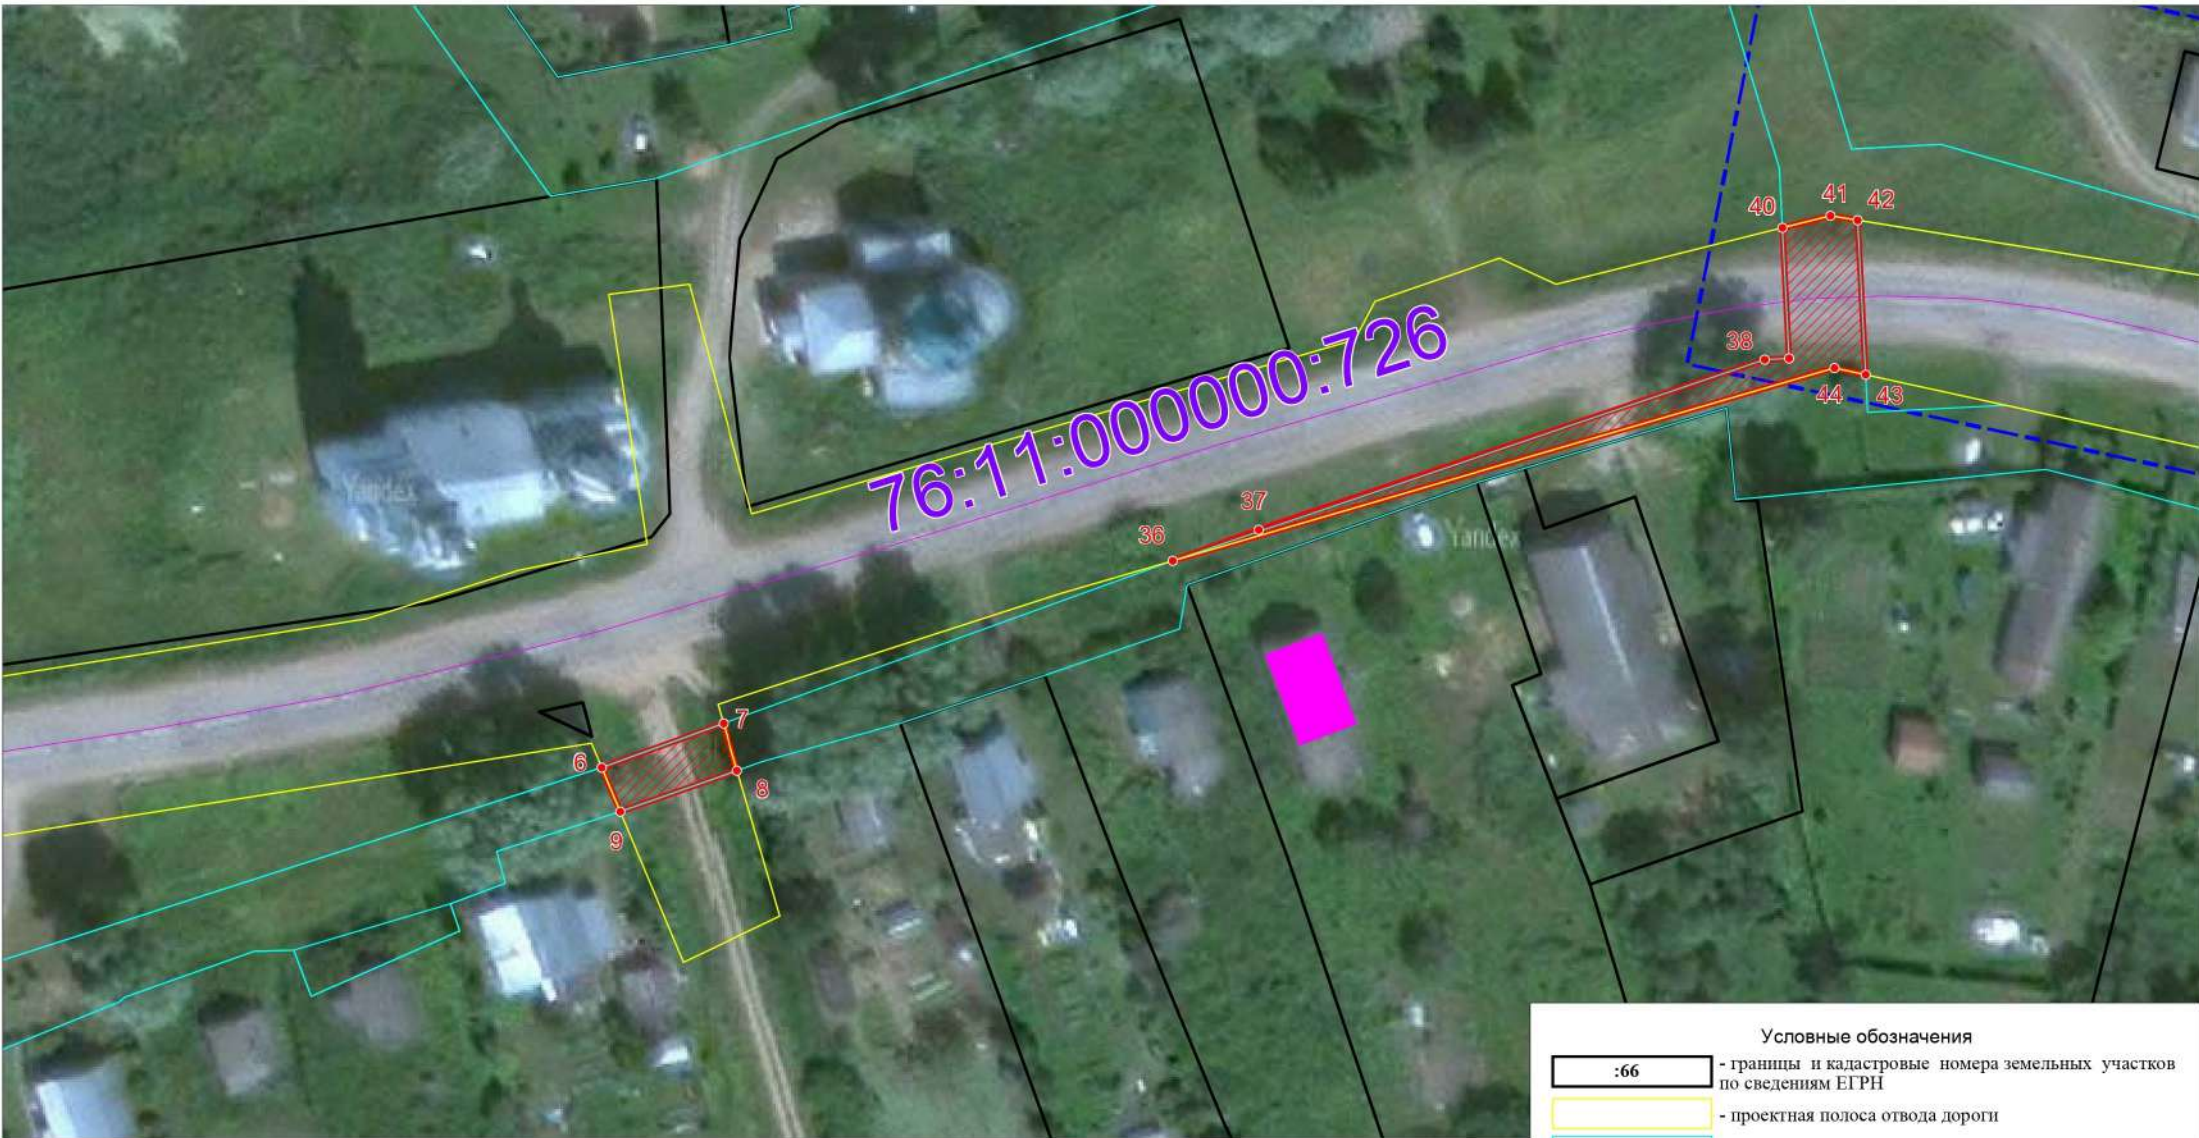

Условные обозначения	
	- границы и кадастровые номера земельных участков по сведениям ЕГРН
	- проектная полоса отвода дороги
	- полоса под строительство газопровода
	- граница публичного сервитута в целях размещения линейного объекта "Распределительный газопровод в с.Елизарово"
	- характерные точки границы
<u>76:11:000000:726</u>	- границы и кадастровые номера объектов капитального строительства по сведениям ЕГРН
<u>76:11:150901</u>	- границы и номера кадастровых кварталов по сведениям ЕГРН

**ОПИСАНИЕ МЕСТОПОЛОЖЕНИЯ ГРАНИЦ**  
Зона публичного сервитута в целях размещения линейного объекта  
Распределительный газопровод в с. Елизарово


План границ объекта

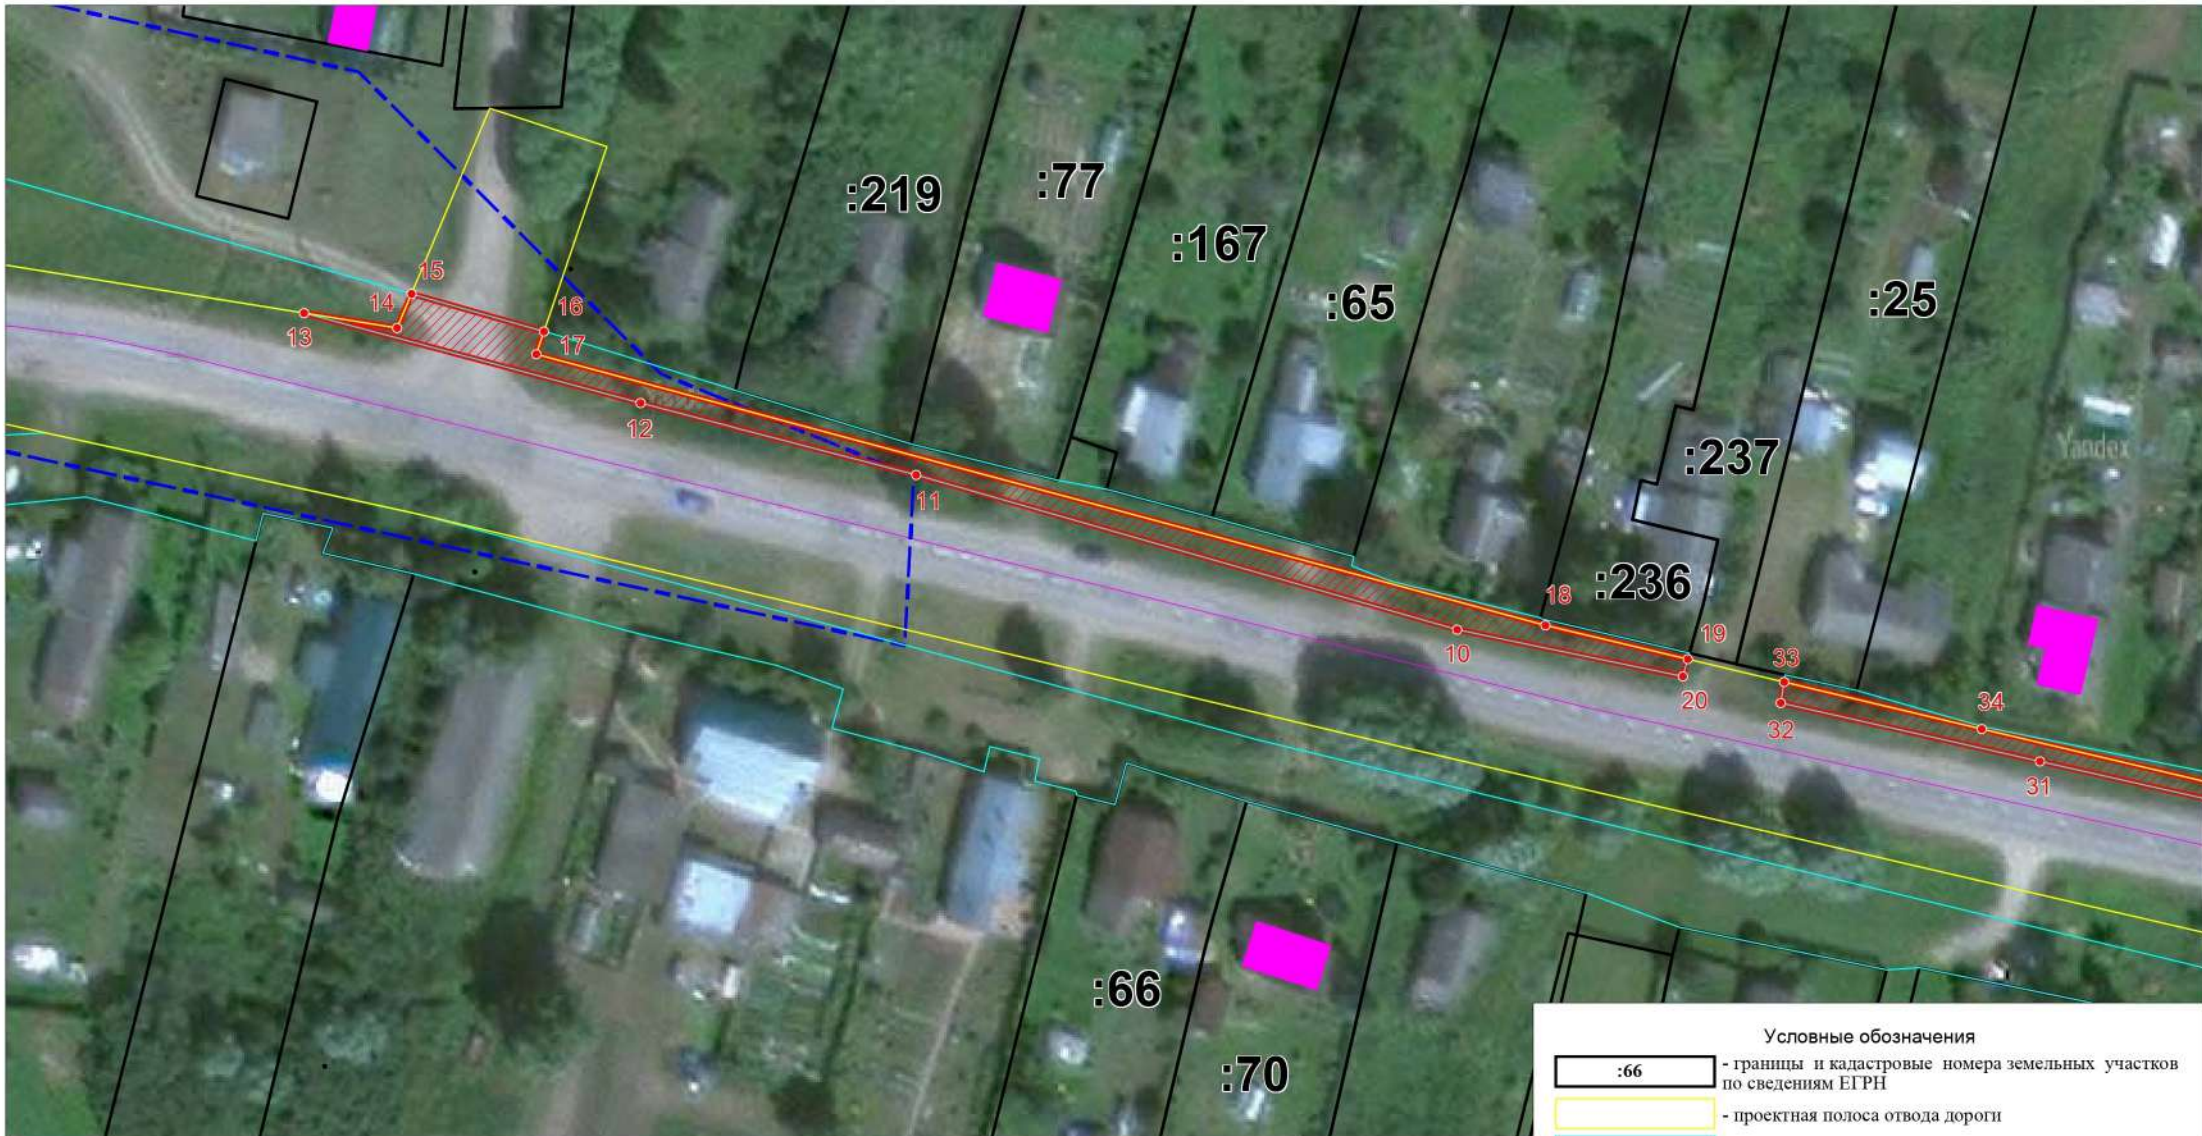

Условные обозначения	
	- границы и кадастровые номера земельных участков по сведениям ЕГРН
	- проектная полоса отвода дороги
	- полоса под строительство газопровода
	- граница публичного сервитута в целях размещения линейного объекта "Распределительный газопровод в с.Елизарово"
	- характерные точки границы
	- границы и кадастровые номера объектов капитального строительства по сведениям ЕГРН
	- границы и номера кадастровых кварталов по сведениям ЕГРН

**ОПИСАНИЕ МЕСТОПОЛОЖЕНИЯ ГРАНИЦ**  
Зона публичного сервитута в целях размещения линейного объекта  
Распределительный газопровод в с. Елизарово

План границ объекта

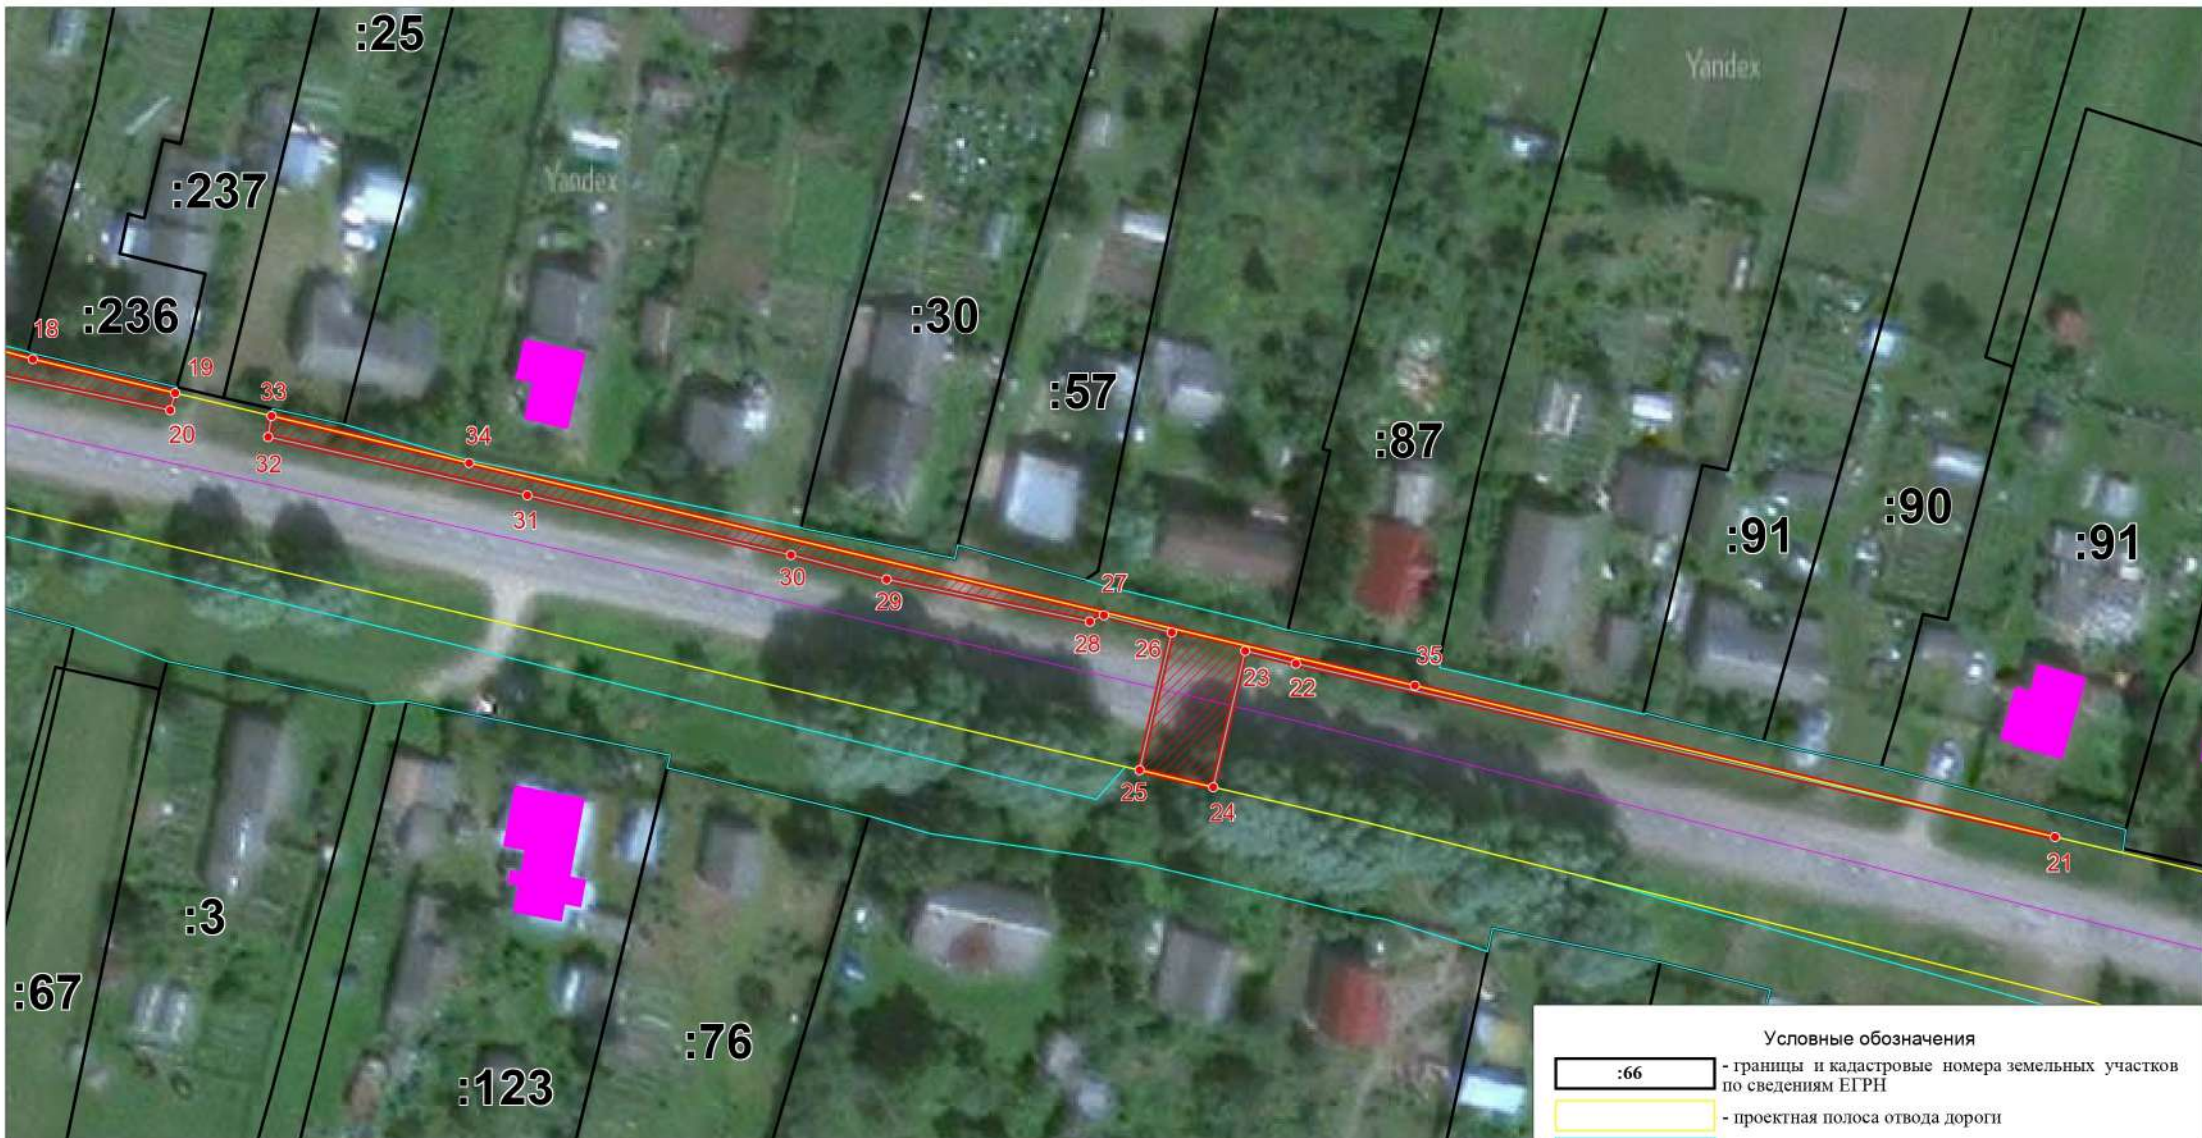

Условные обозначения	
	- границы и кадастровые номера земельных участков по сведениям ЕГРН
	- проектная полоса отвода дороги
	- полоса под строительство газопровода
	- граница публичного сервитута в целях размещения линейного объекта "Распределительный газопровод в с.Елизарово"
	- характерные точки границы
<a href="#">76:11:000000:726</a>	- границы и кадастровые номера объектов капитального строительства по сведениям ЕГРН
<a href="#">76:11:150901</a>	- границы и номера кадастровых кварталов по сведениям ЕГРН