


ОПИСАНИЕ МЕСТОПОЛОЖЕНИЯ ГРАНИЦ
Зона публичного сервитута в целях размещения линейного объекта
"Распределительный газопровод в д. Горки"

План границ объекта

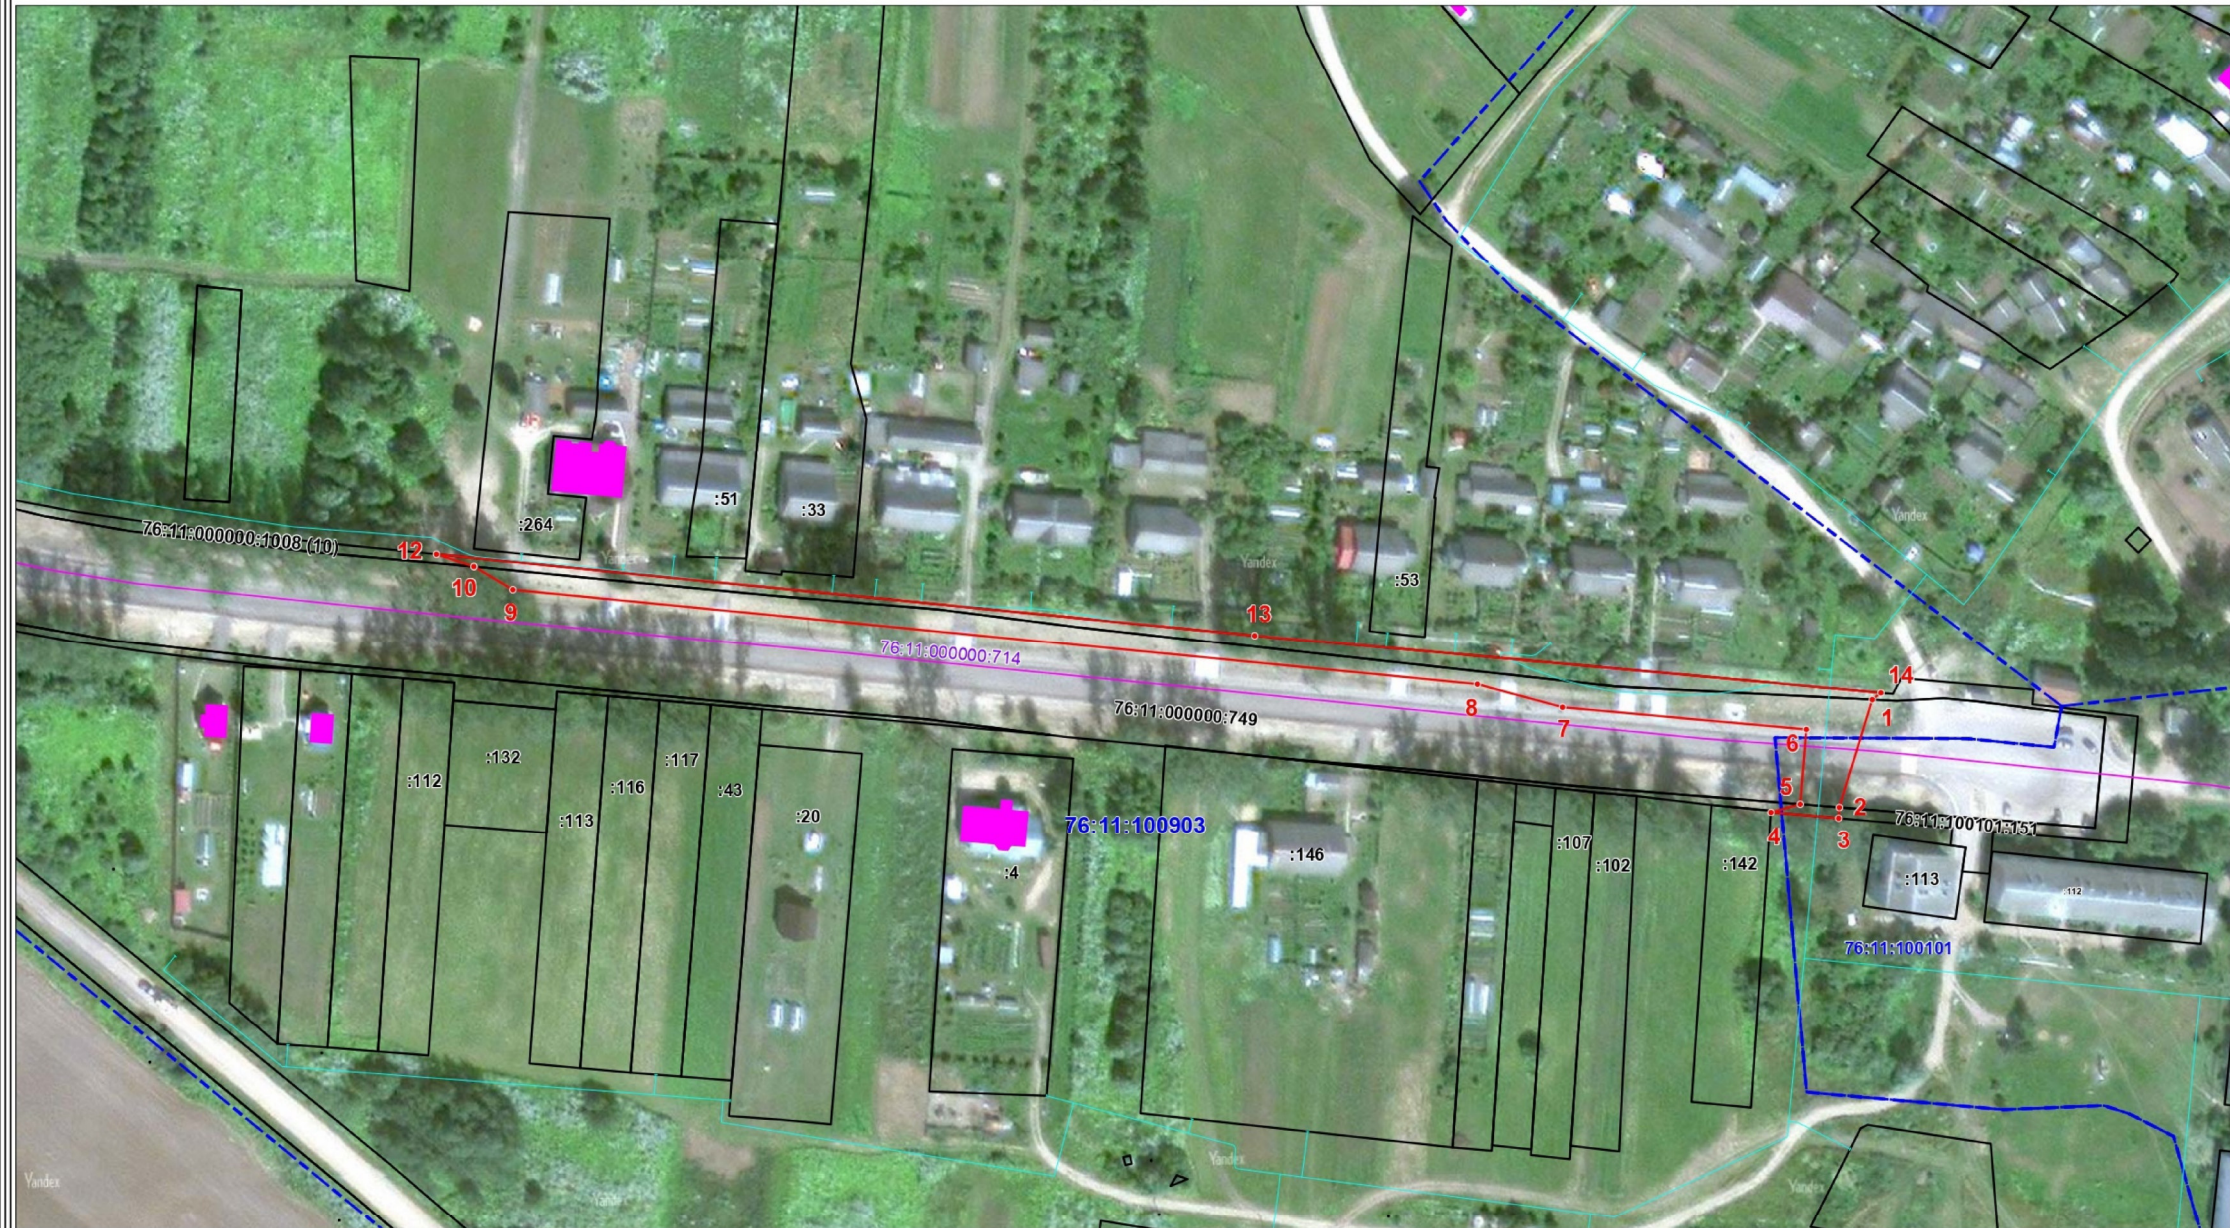

Условные обозначения

- 76:11:000000:1008** - границы и кадастровые номера земельных участков по сведениям ЕГРН
- граница публичного сервитута в целях размещения линейного объекта "Распределительный газопровод в д. Горки"
- 76:11:000000:714** - границы и кадастровые номера объектов капитального строительства по сведениям ЕГРН
- 76:11:100903** - границы и номера кадастровых кварталов по сведениям ЕГРН
- проектируемый газопровод в д. Горки