



ОПИСАНИЕ МЕСТОПОЛОЖЕНИЯ ГРАНИЦ

Зона публичного сервитута в целях размещения линейного объекта

"Газопровод межпоселковый ГРС Ленинский Путь - п.Рязанцево - с.Елизарово - д.Горки - с.Смоленское с отводом на п.Дубки Переславского района Ярославской области"

(наименование объекта, местоположение границ которого описано, далее - объект)

План границ объекта

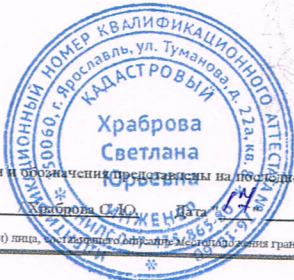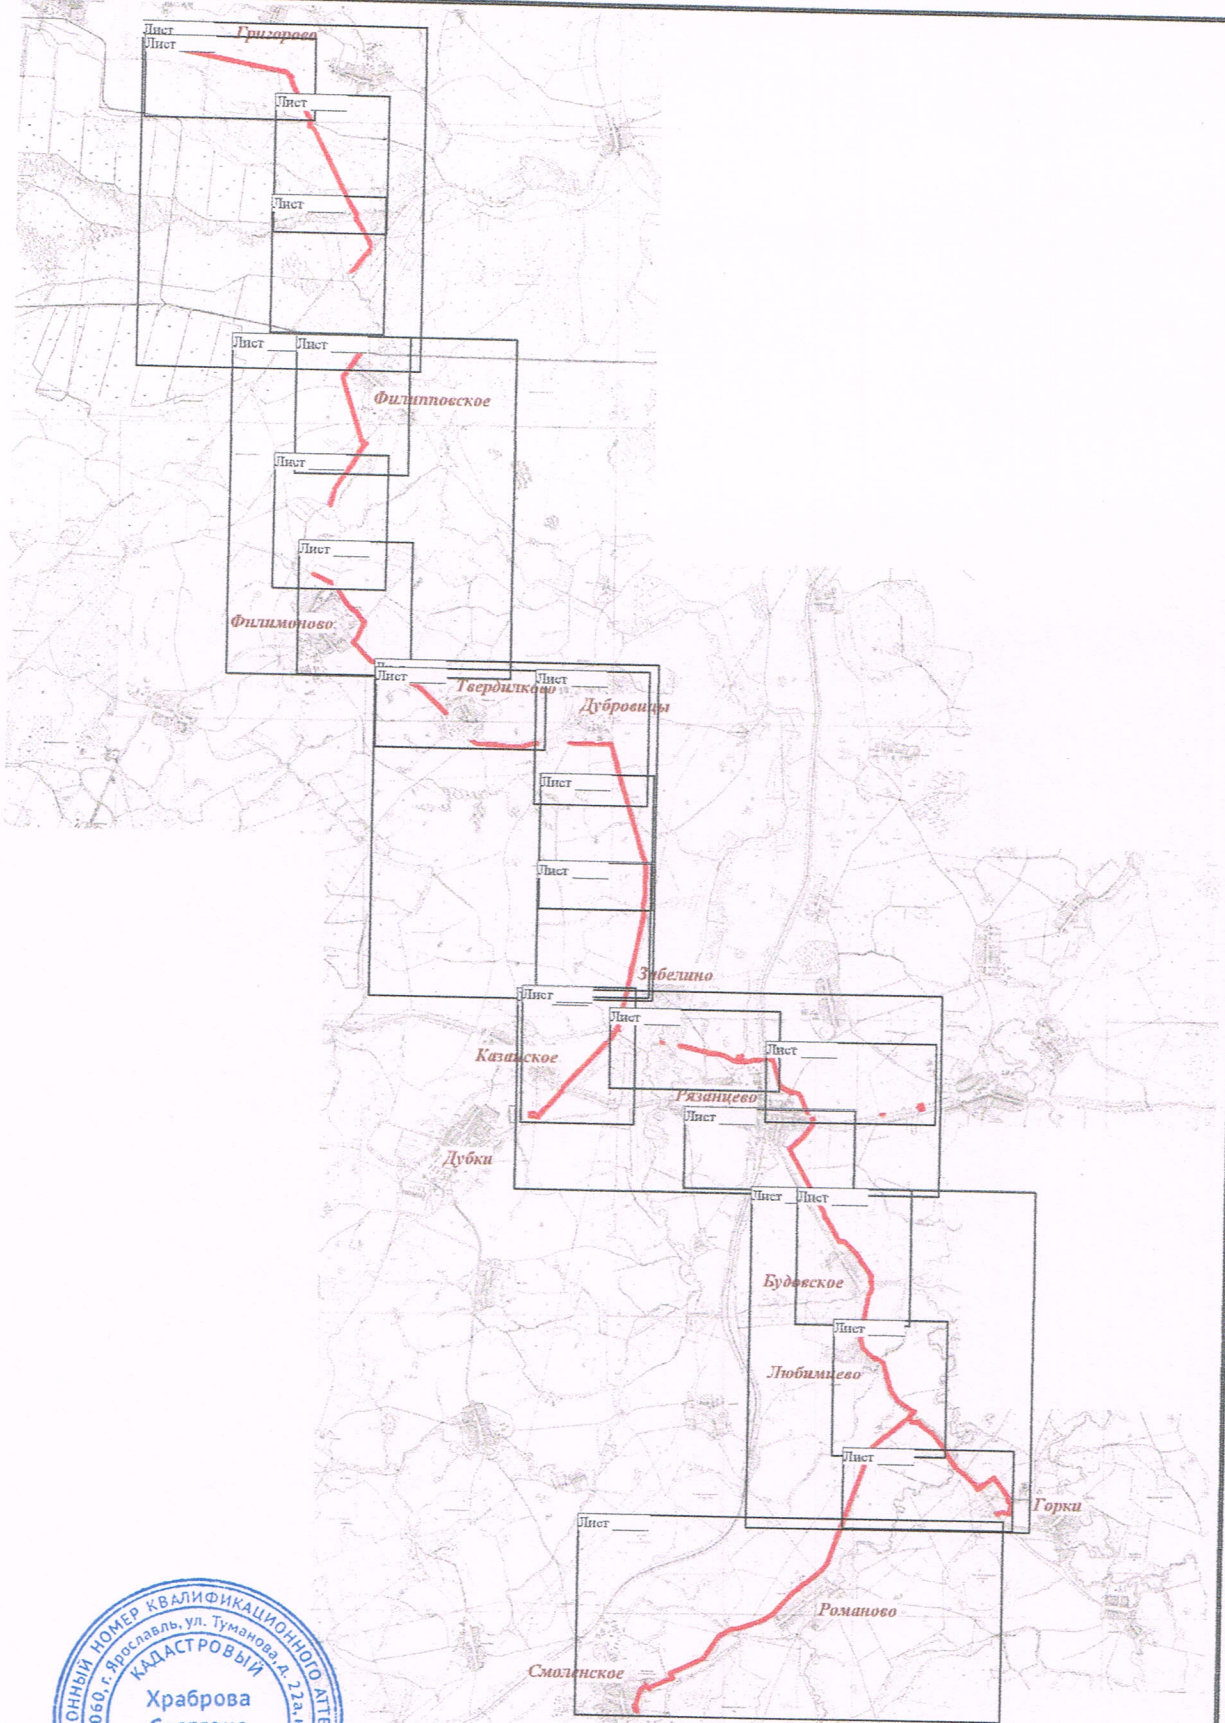

Масштаб 1:80000

Используемые условные знаки и обозначения соответствуют тем на последнем листе.

Подпись *Храброва Светлана* Храброва С.Ю. Дата *16.06.2022* 06 2022 г.

Место для оттиска печати (при наличии) лица, осуществляющего описание местоположения границ объекта