


Народная площадь





АДМИНИСТРАЦИЯ
ПЕРЕСЛАВЛЯ
ЗАЛЕССКОГО

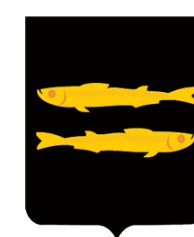

2018 МАРТА

Концепция благоустройства территории
на пересечении улиц Ростовской, Плещеевской и Конной

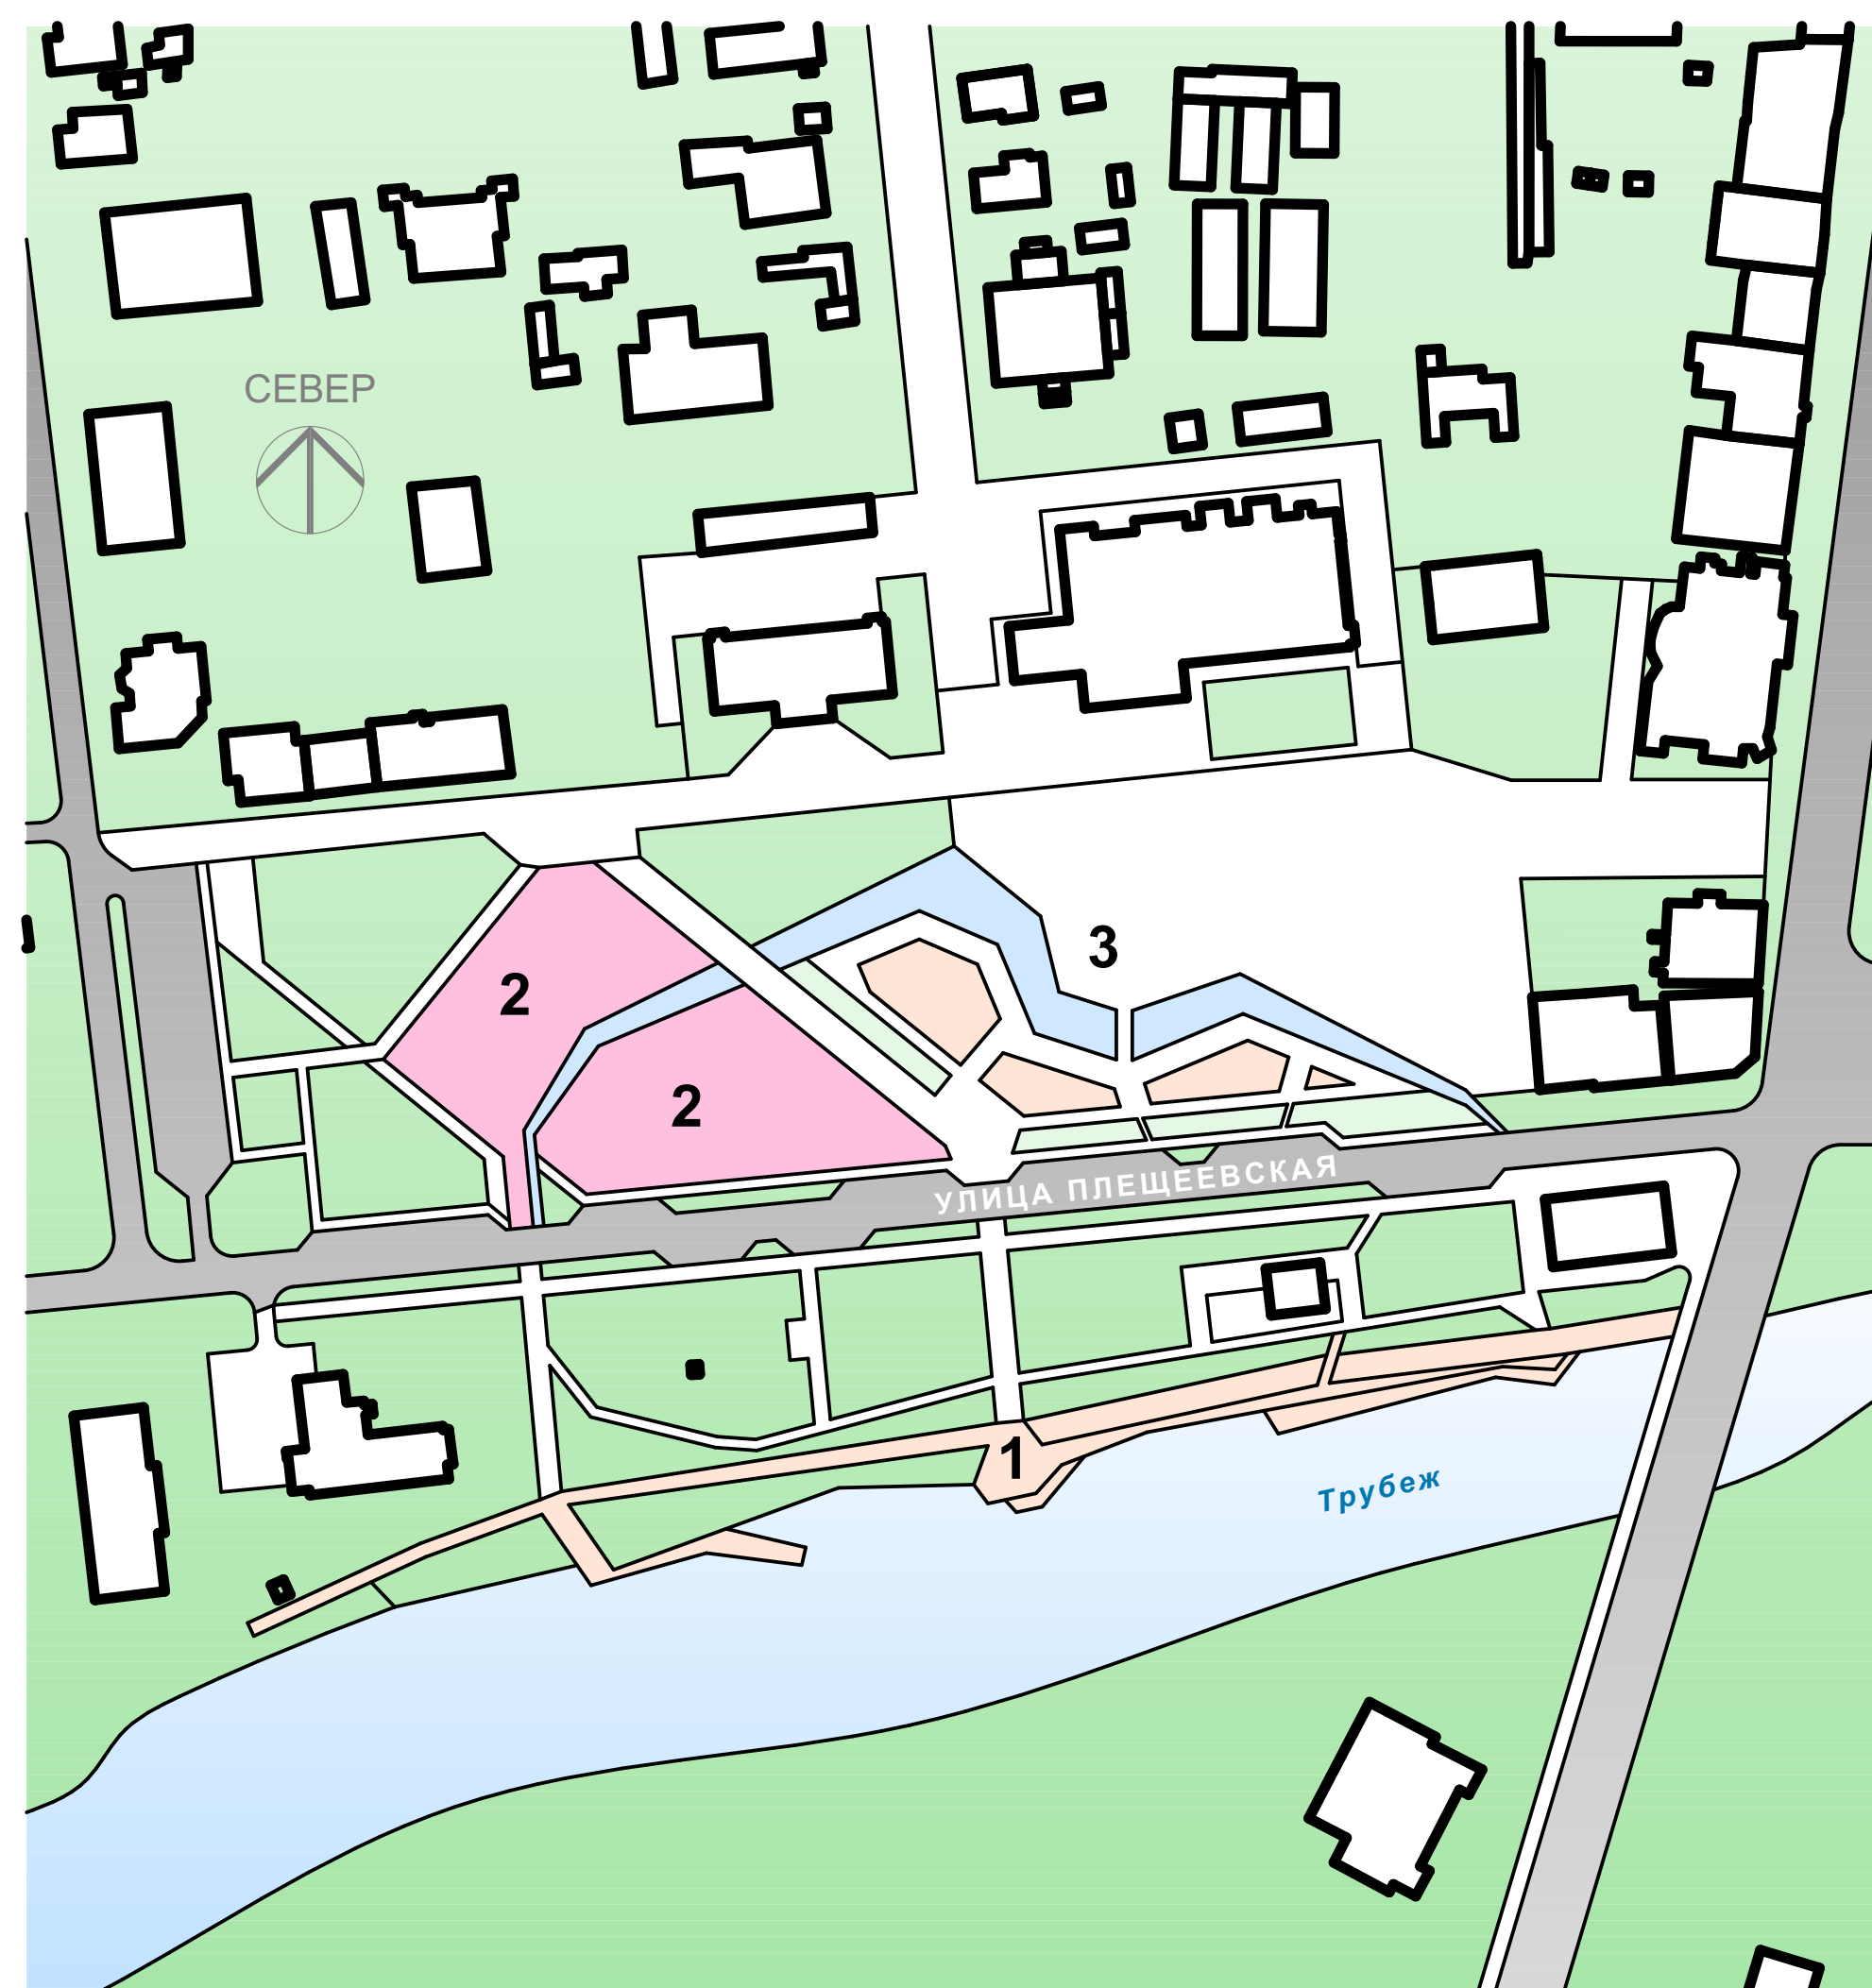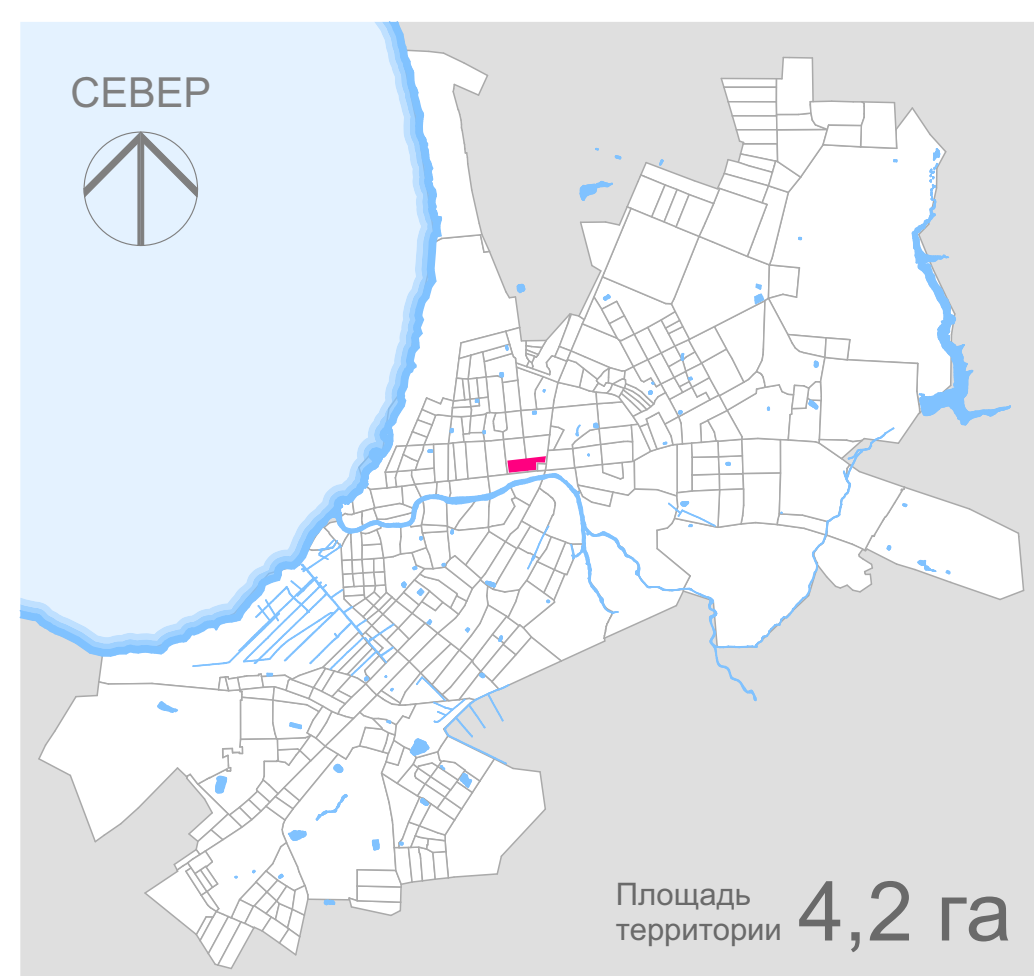

Детская площадка 2

Благоустройство
набережной



1



Сухой фонтан 3