


Схема расположения публичного сервитута на кадастровом плане территории

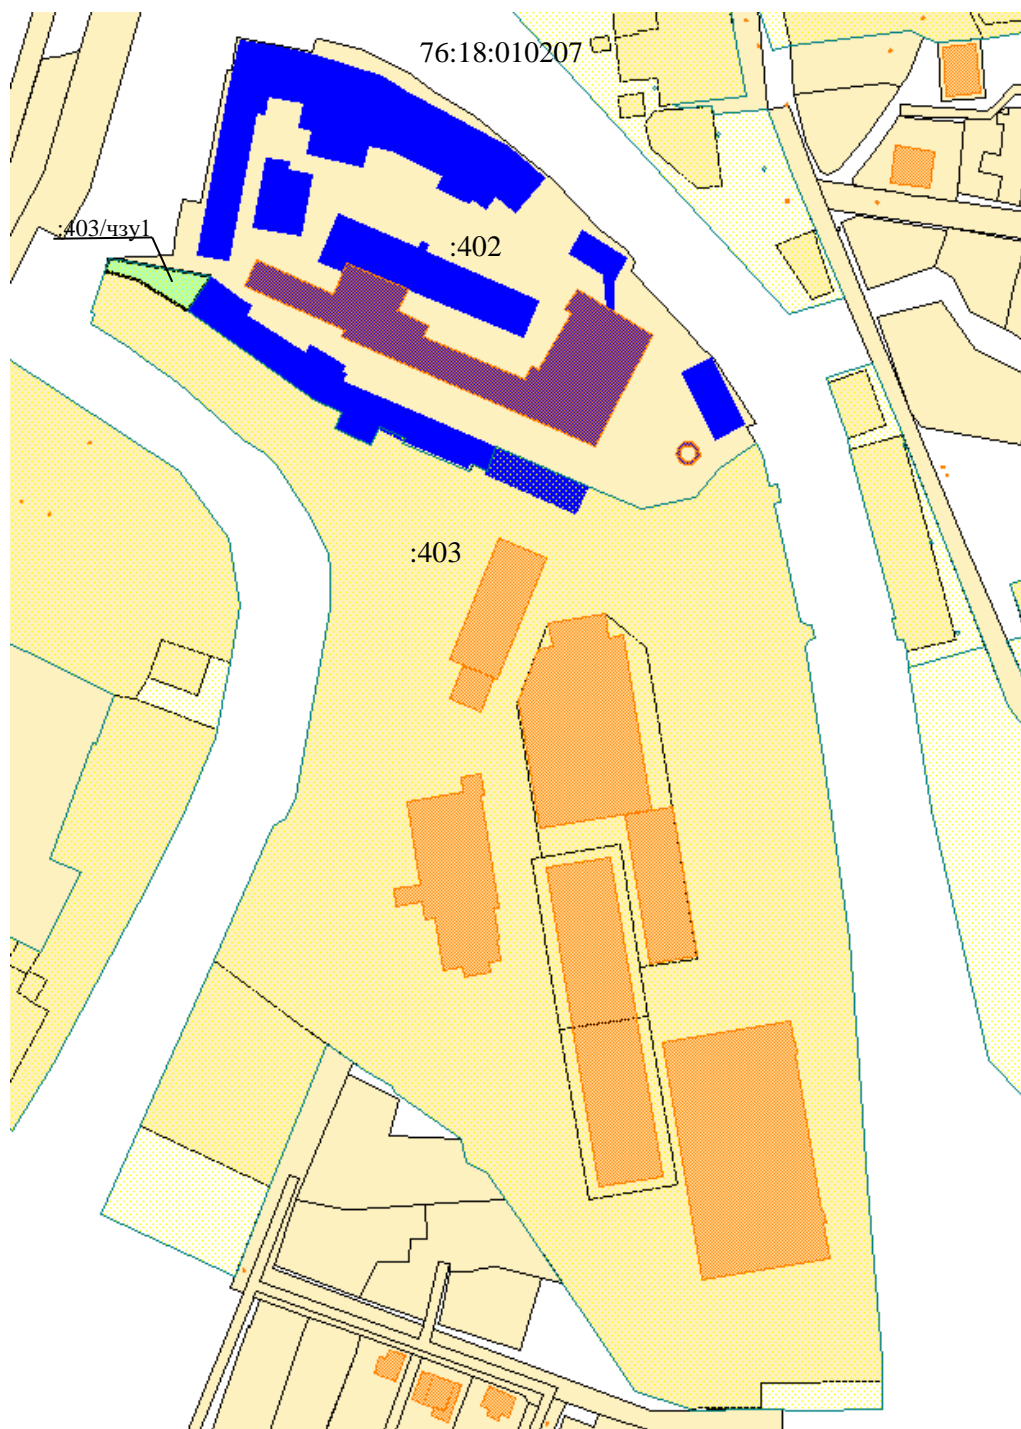

Условные обозначения:

— - Часть границы, сведения ЕГРН о которой позволяют однозначно определить ее положение на местности

— - Часть границы образуемых земельных участков

● - Характерная точка границы образуемого земельного участка

n1, n2, n3 - Обозначение новой характерной точки

76:18:010207 - номер кадастрового округа, кадастрового района в округе, кадастрового квартала

:чзy1 – номер части земельного участка

