




Схема размещения
нестационарных торговых объектов
на территории города Переславля-Залесского
(графическая часть)

Схема размещения нестационарных торговых объектов (далее - схема НТО) – схема, определяющая типы, виды и места размещения нестационарных торговых объектов на земельных участках, в зданиях, строениях, сооружениях, находящихся в государственной или муниципальной собственности.


Внешний вид нестационарных торговых объектов должен соответствовать Схеме размещения НТО, Паспорту размещения нестационарного объекта, согласованному Управлением архитектуры и градостроительства Администрации Переславля-Залесского, иным муниципальным правовым актам, утвержденным Администрацией Переславля-Залесского, градостроительным, строительным, архитектурным, пожарным, санитарным нормам, правилам и нормативам.

	граница установки НТО
	граница благоустройства НТО
	витрина НТО
	здания, сооружения
	границы земельных участков

СХЕМА РАСПОЛОЖЕНИЯ

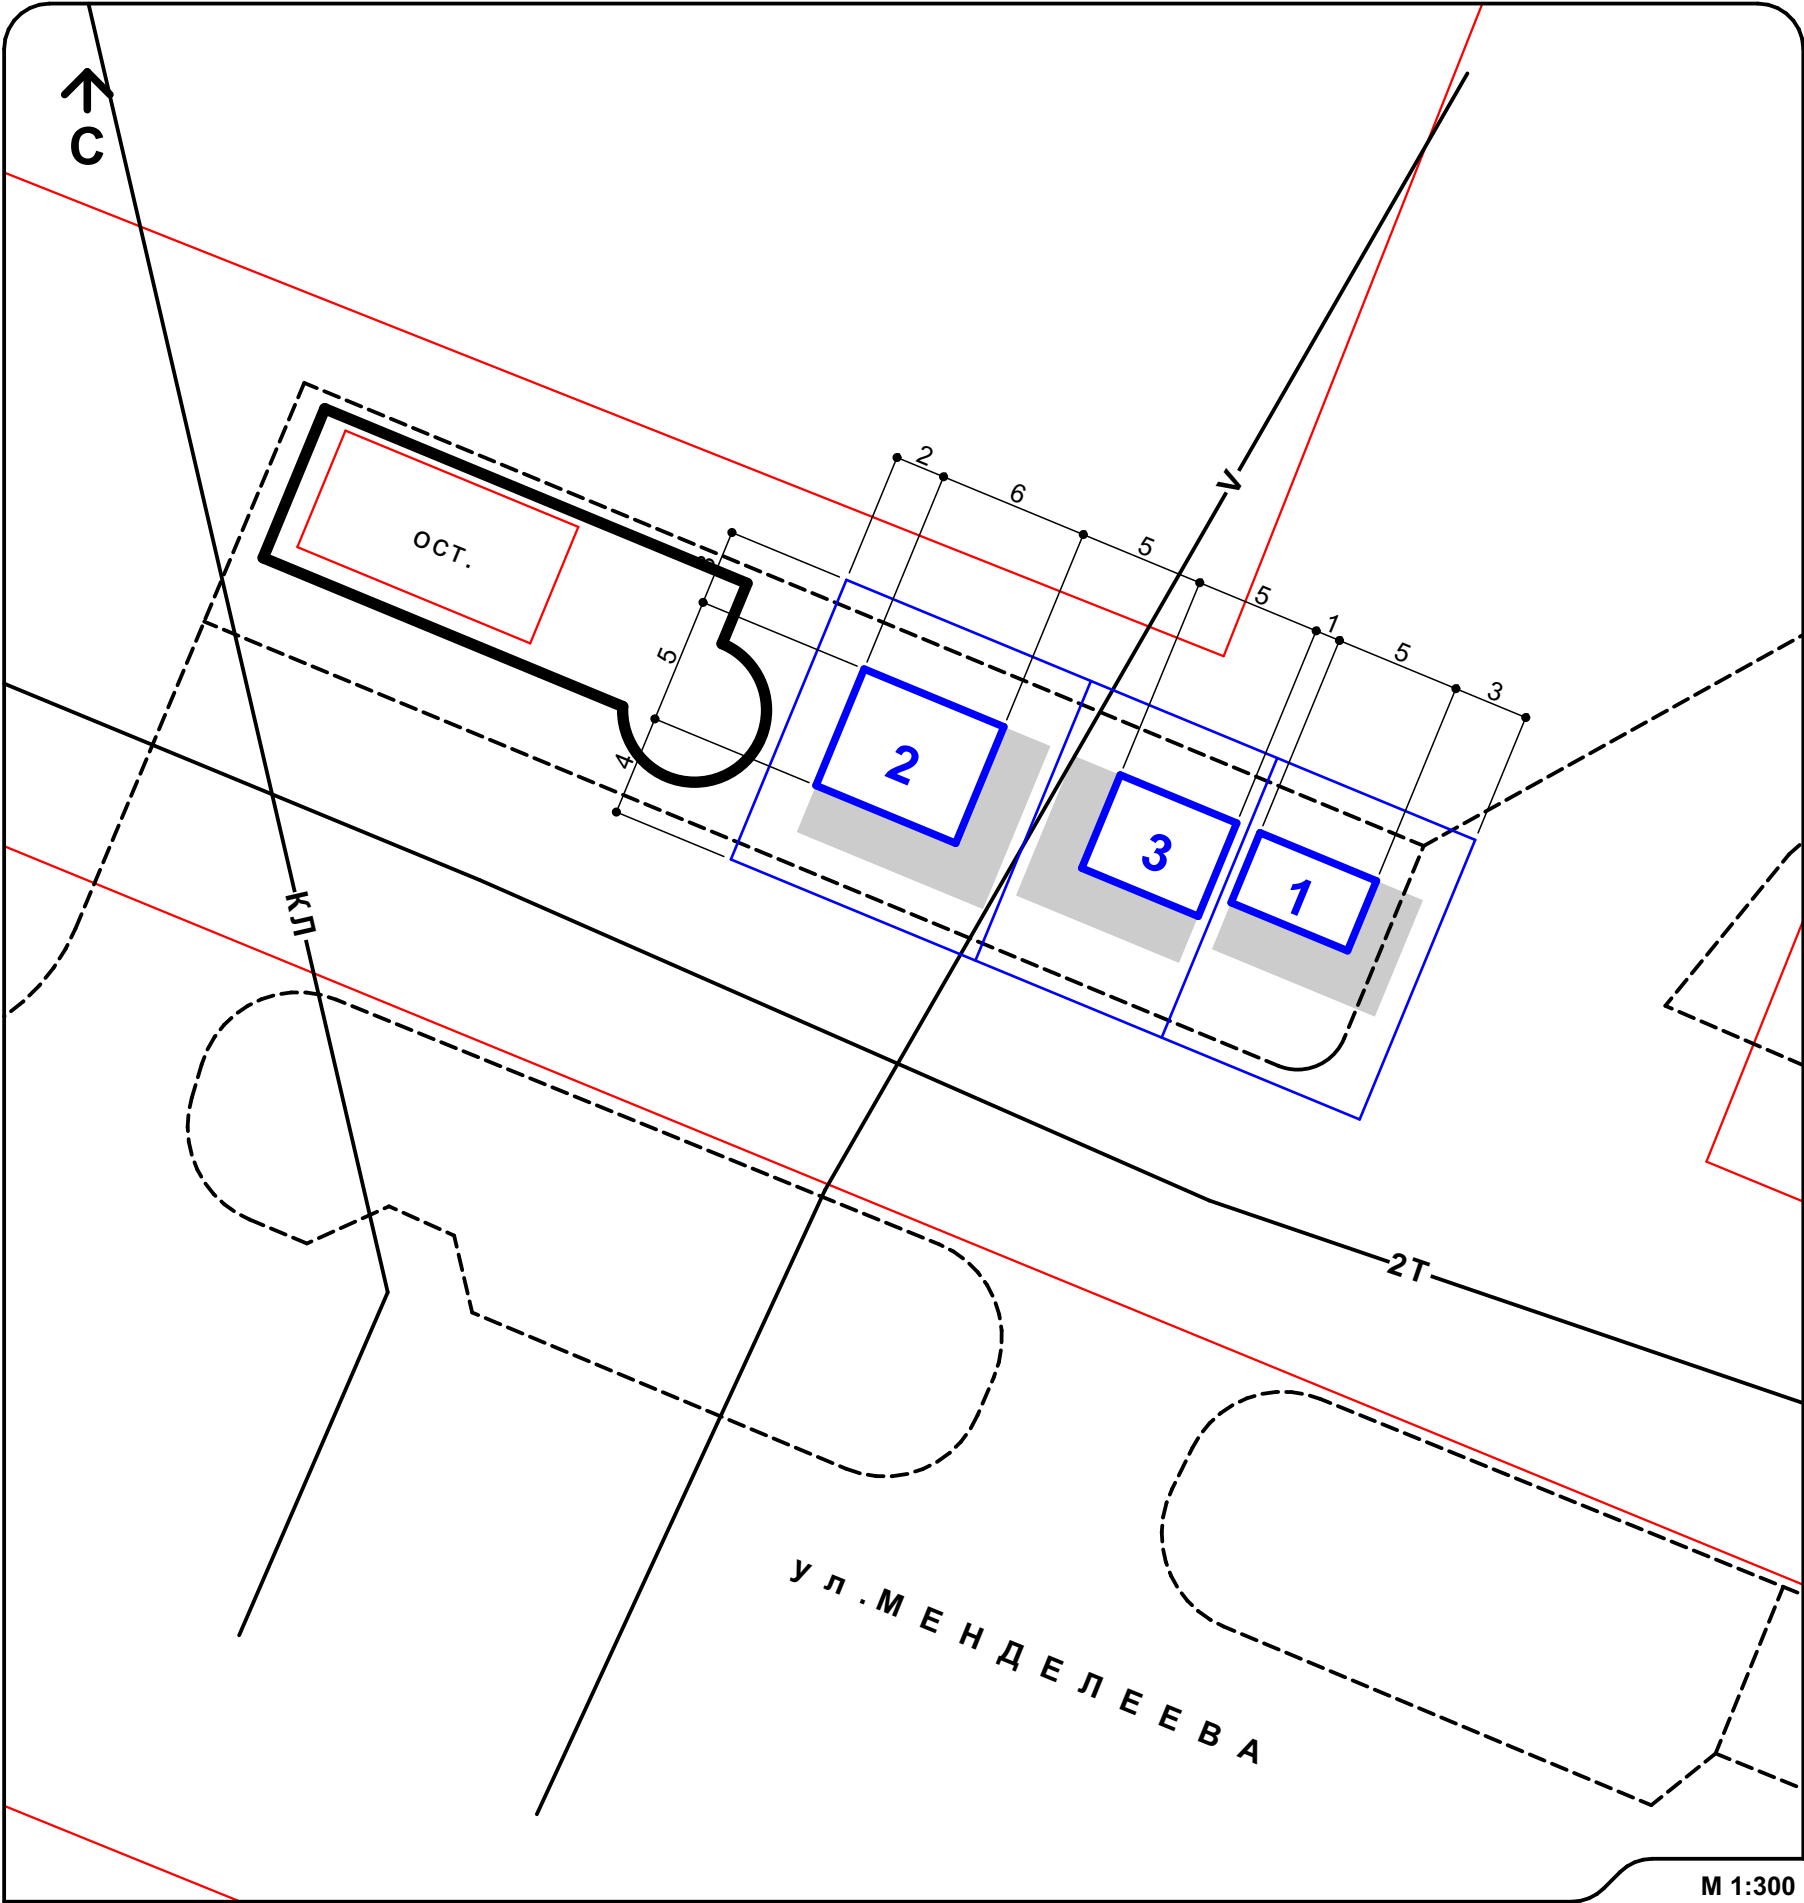



М 1:300

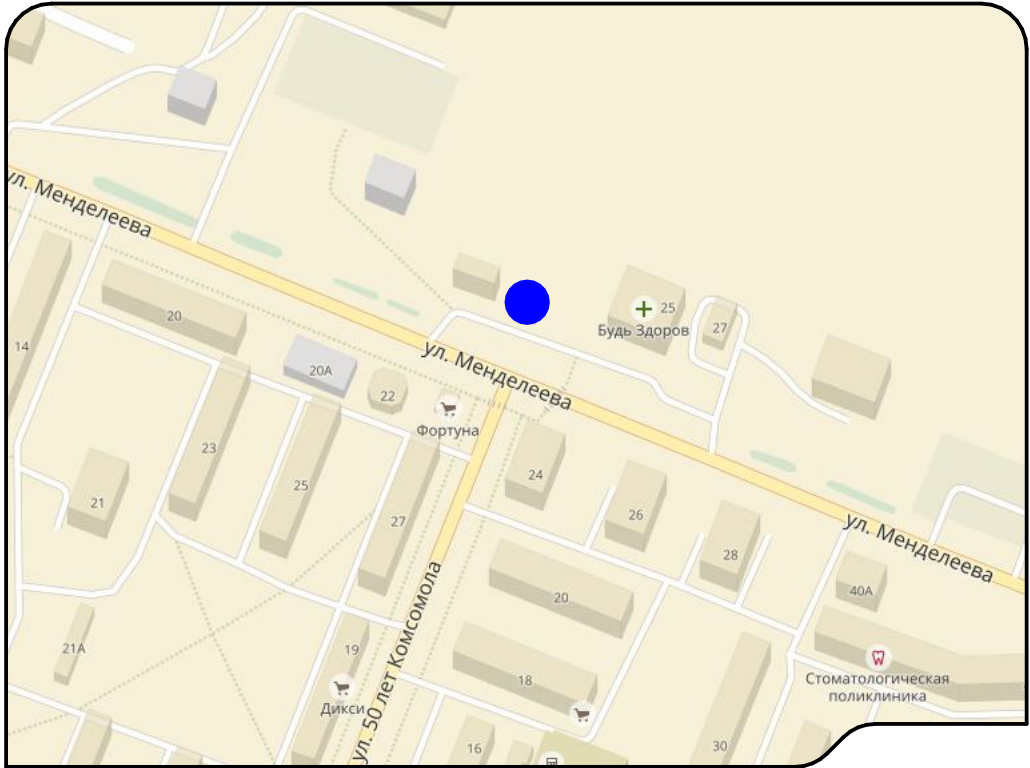

- | | | |
|---|---------------|------------------------------|
| 1 | ТИП | КИОСК |
| | ПЛОЩАДЬ, м² | 15 |
| | СПЕЦИАЛИЗАЦИЯ | ТОРГОВЛЯ ПЕЧАТНОЙ ПРОДУКЦИЕЙ |
| 2 | ТИП | ТОРГОВЫЙ ПАВИЛЬОН |
| | ПЛОЩАДЬ, м² | 30 |
| | СПЕЦИАЛИЗАЦИЯ | УСЛУГИ ОБЩЕСТВЕННОГО ПИТАНИЯ |
| 3 | ТИП | ТОРГОВЫЙ ПАВИЛЬОН |
| | ПЛОЩАДЬ, м² | 20 |
| | СПЕЦИАЛИЗАЦИЯ | ОКАЗАНИЕ БЫТОВЫХ УСЛУГ |



НТО № 1, 2, 3

СХЕМА РАСПОЛОЖЕНИЯ

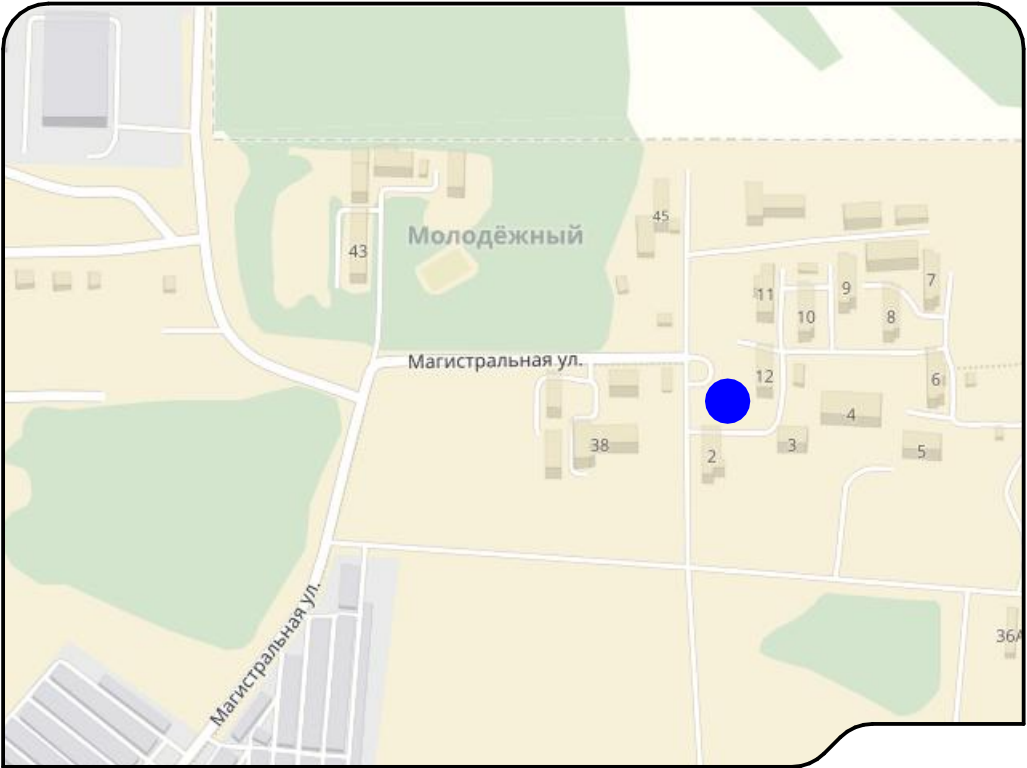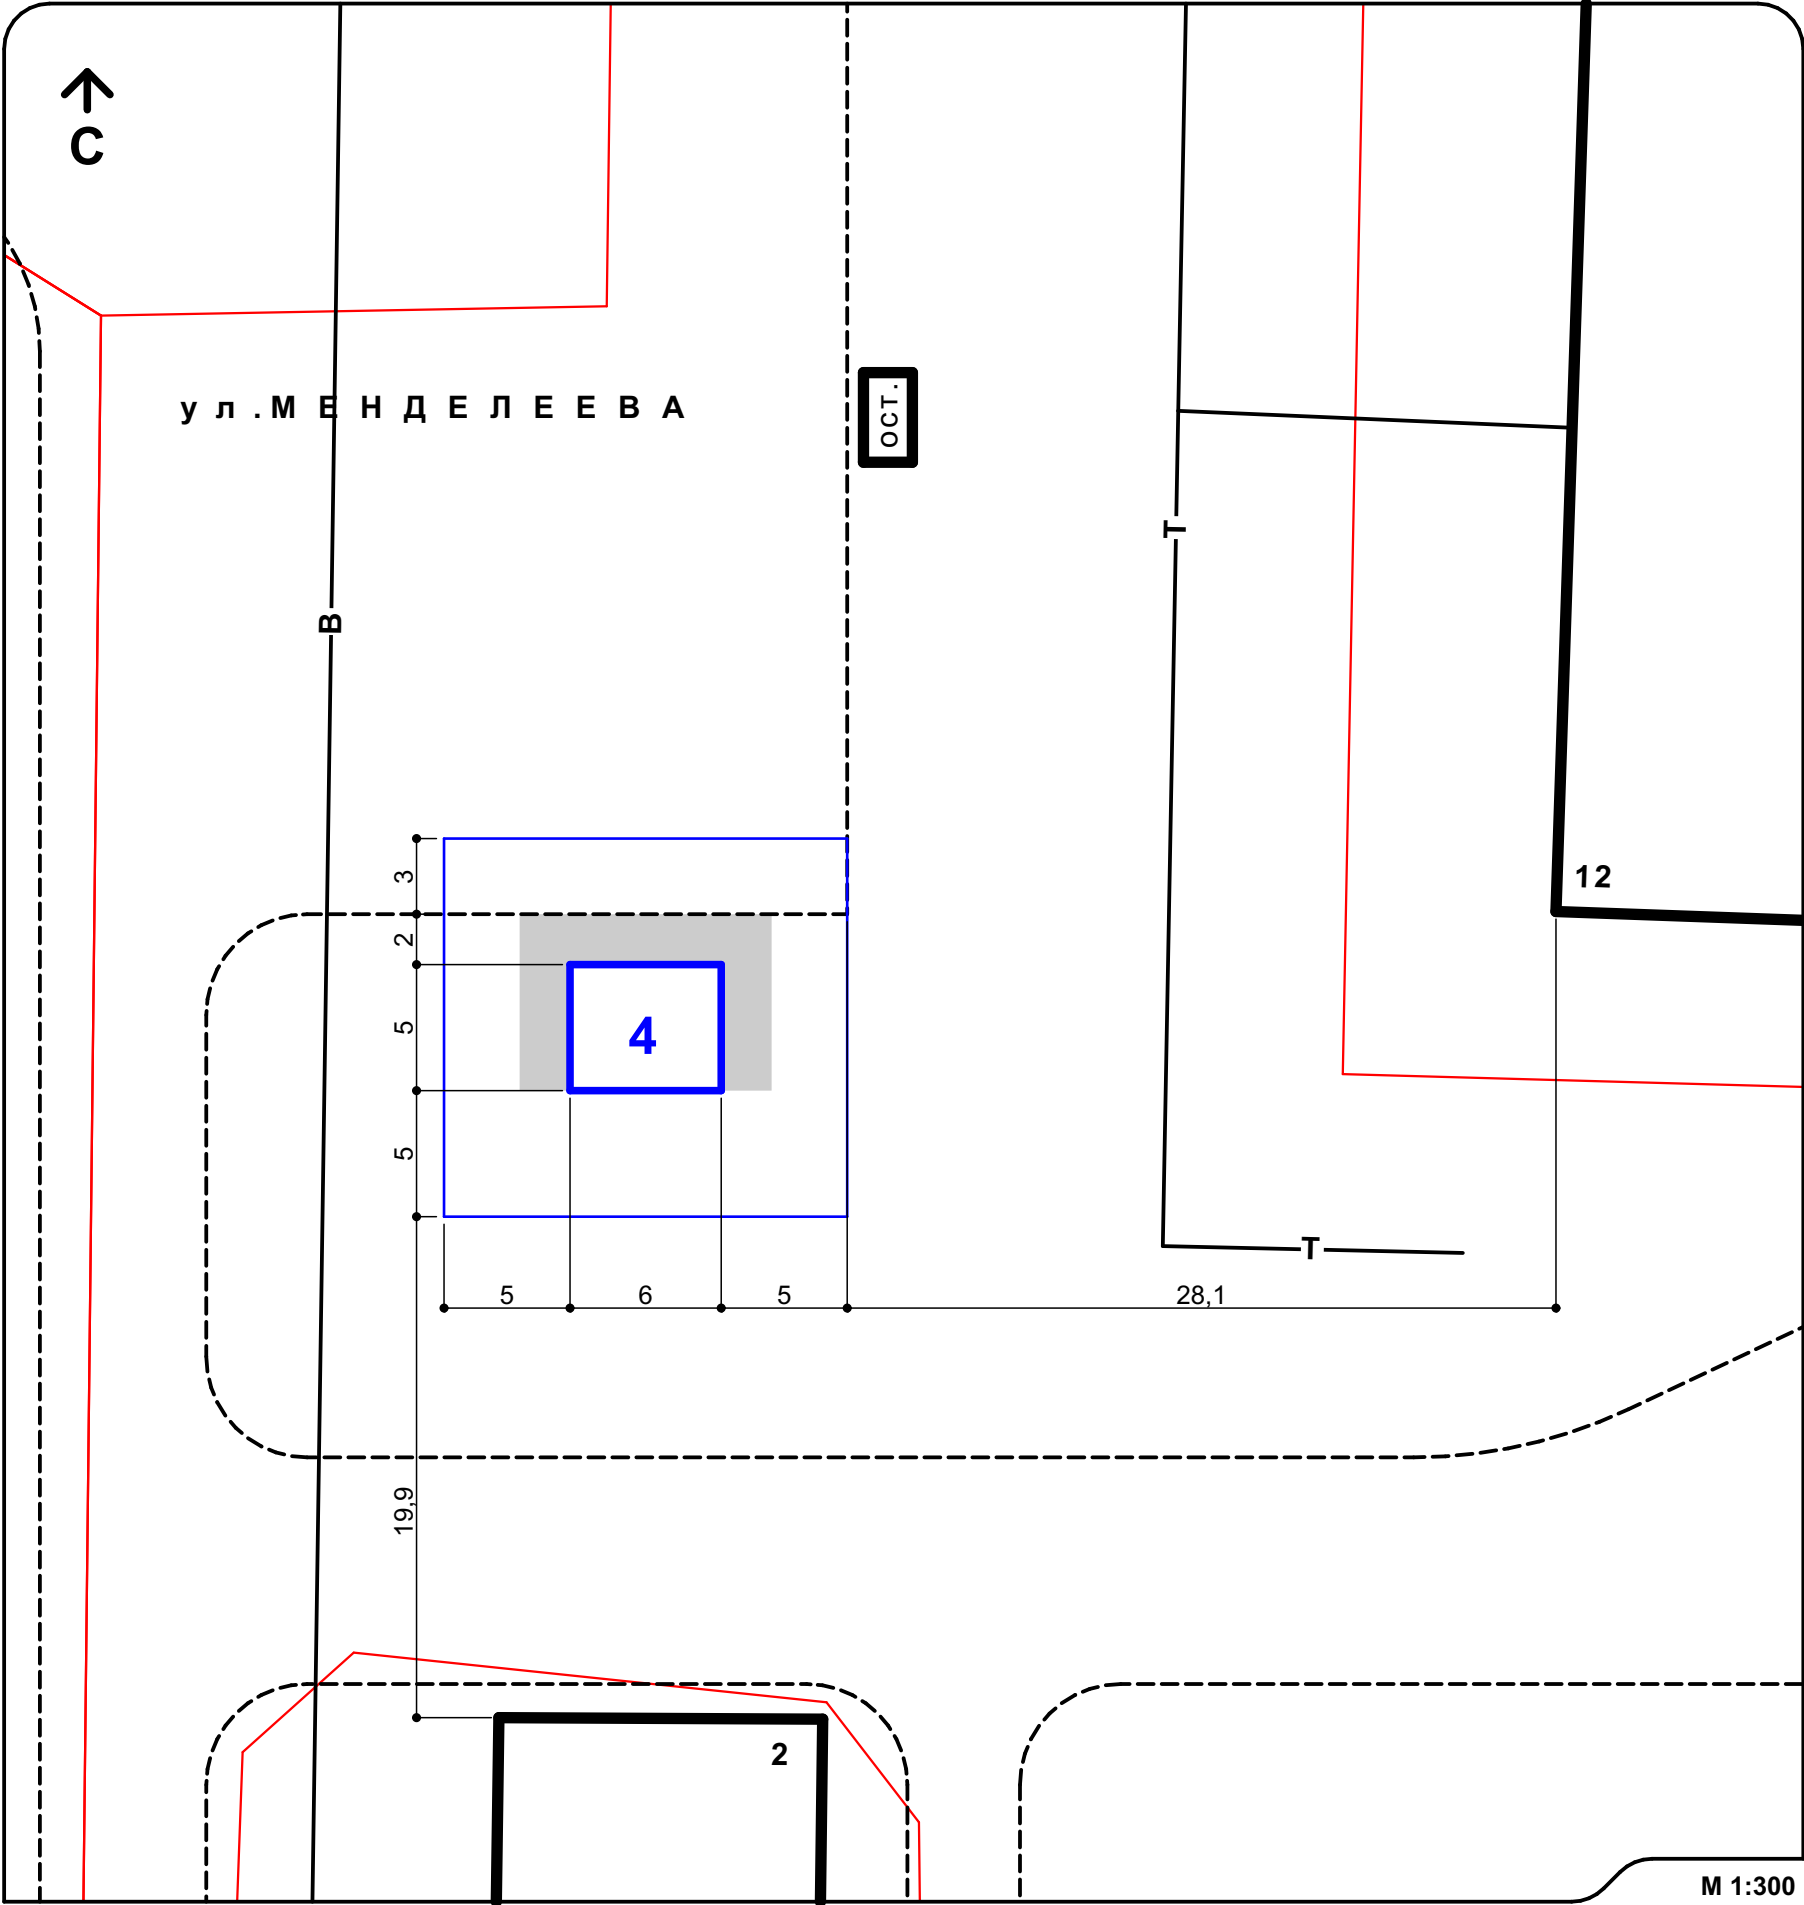


4	ТИП	ТОРГОВЫЙ ПАВИЛЬОН
	ПЛОЩАДЬ, м²	30
	СПЕЦИАЛИЗАЦИЯ	ТОРГОВЛЯ ФЕРМЕРСКОЙ ПРОДУКЦИЕЙ

СХЕМА РАСПОЛОЖЕНИЯ

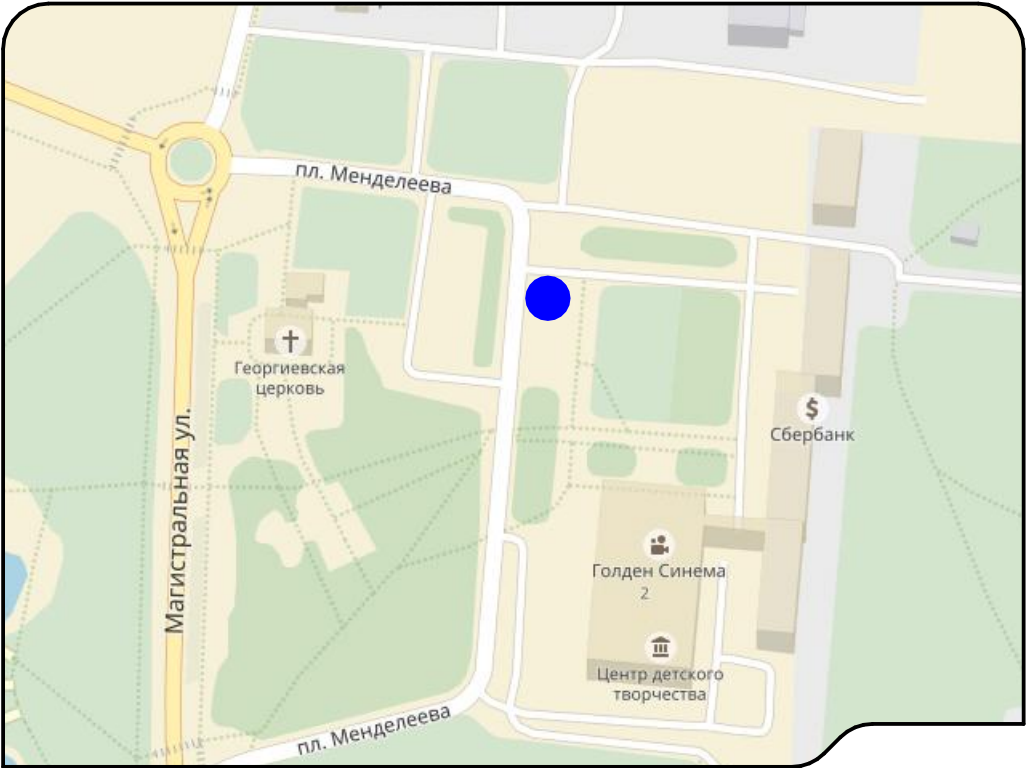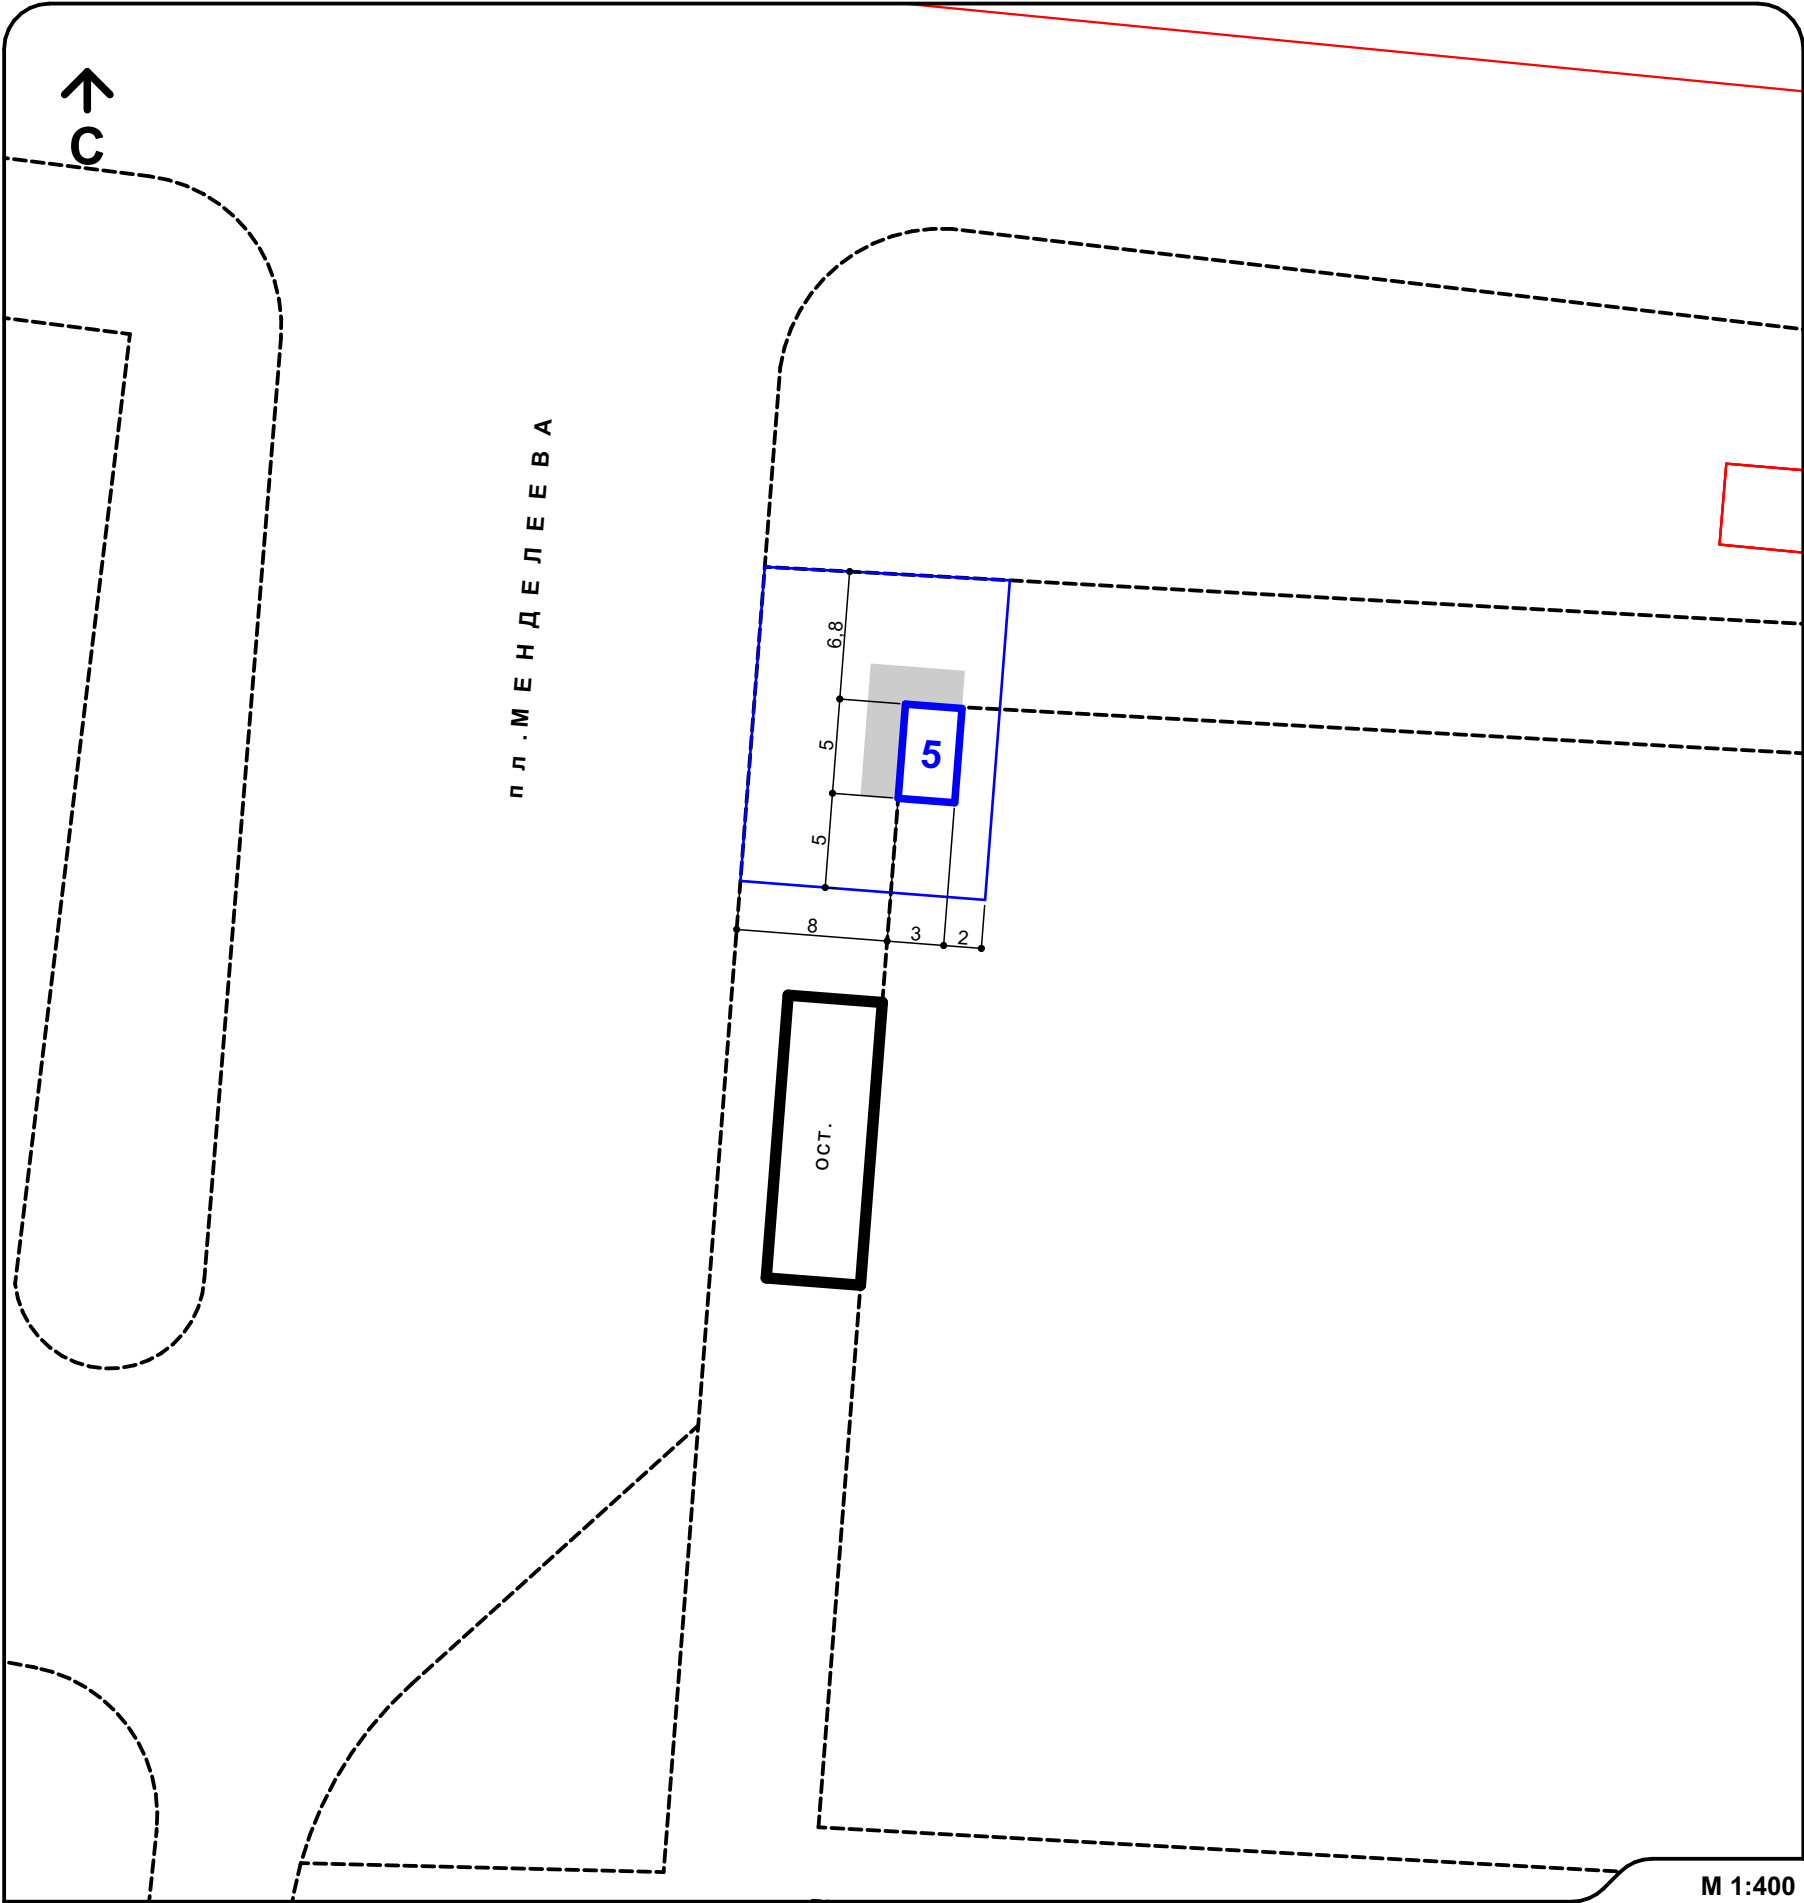


5	ТИП	КИОСК
	ПЛОЩАДЬ, м²	15
	СПЕЦИАЛИЗАЦИЯ	ТОРГОВЛЯ ПЕЧАТНОЙ ПРОДУКЦИЕЙ

СХЕМА РАСПОЛОЖЕНИЯ

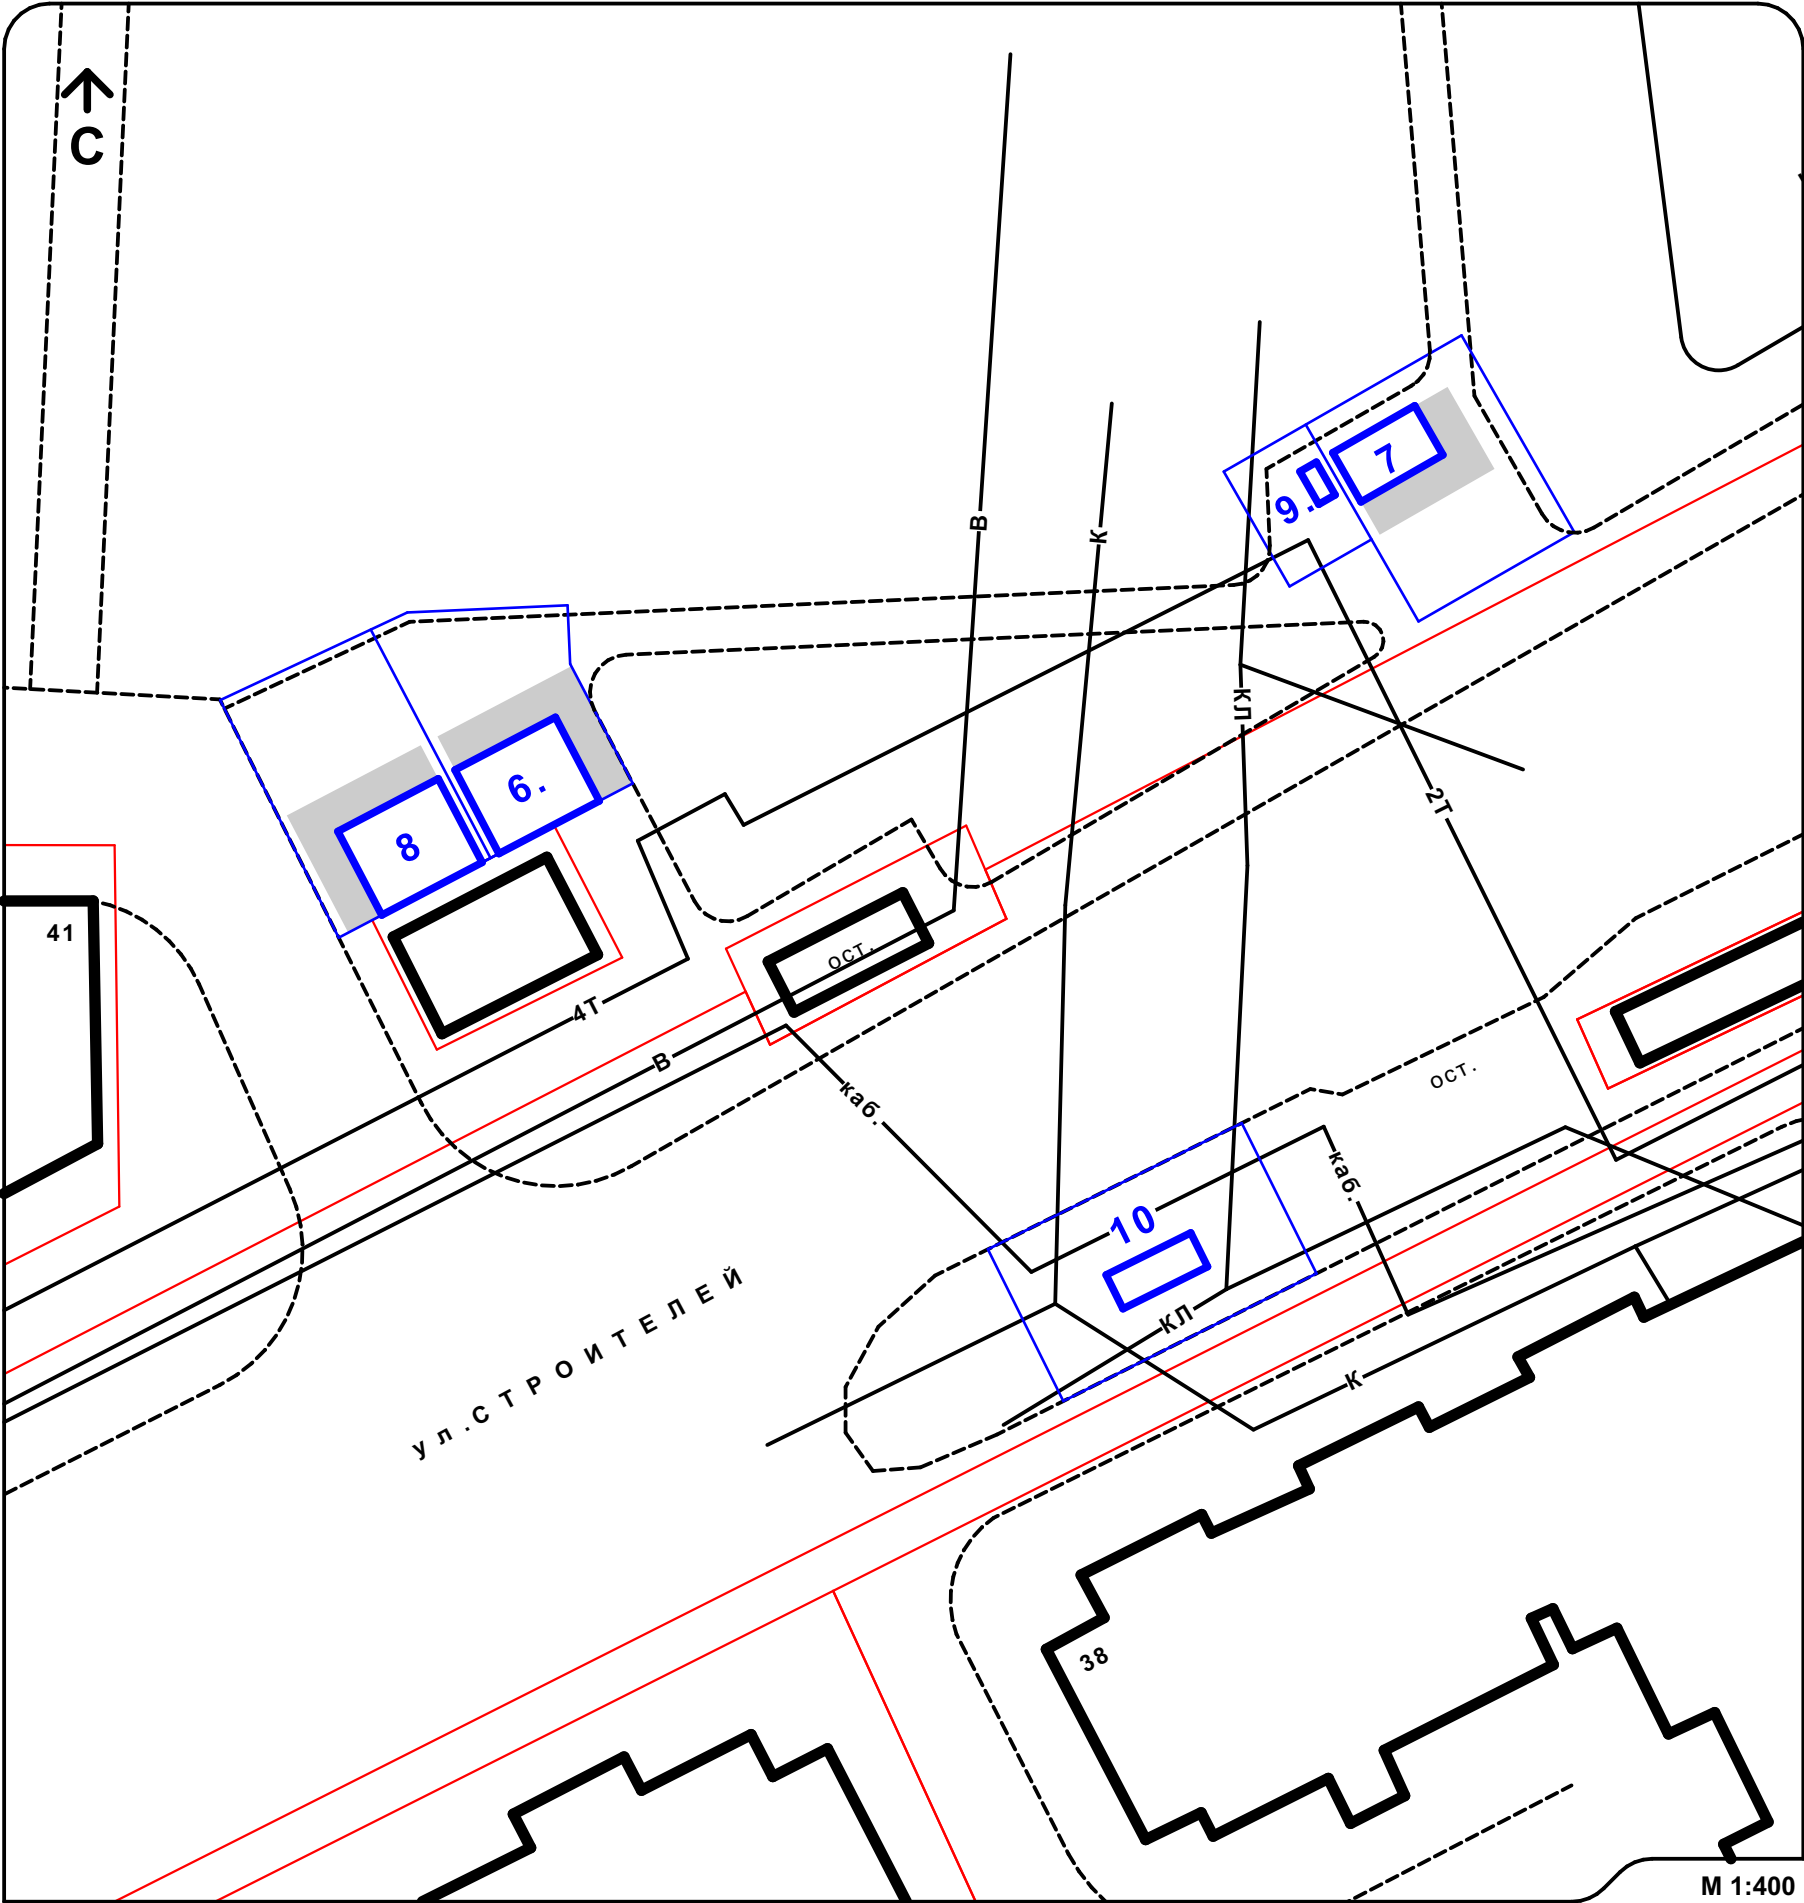


М 1:400

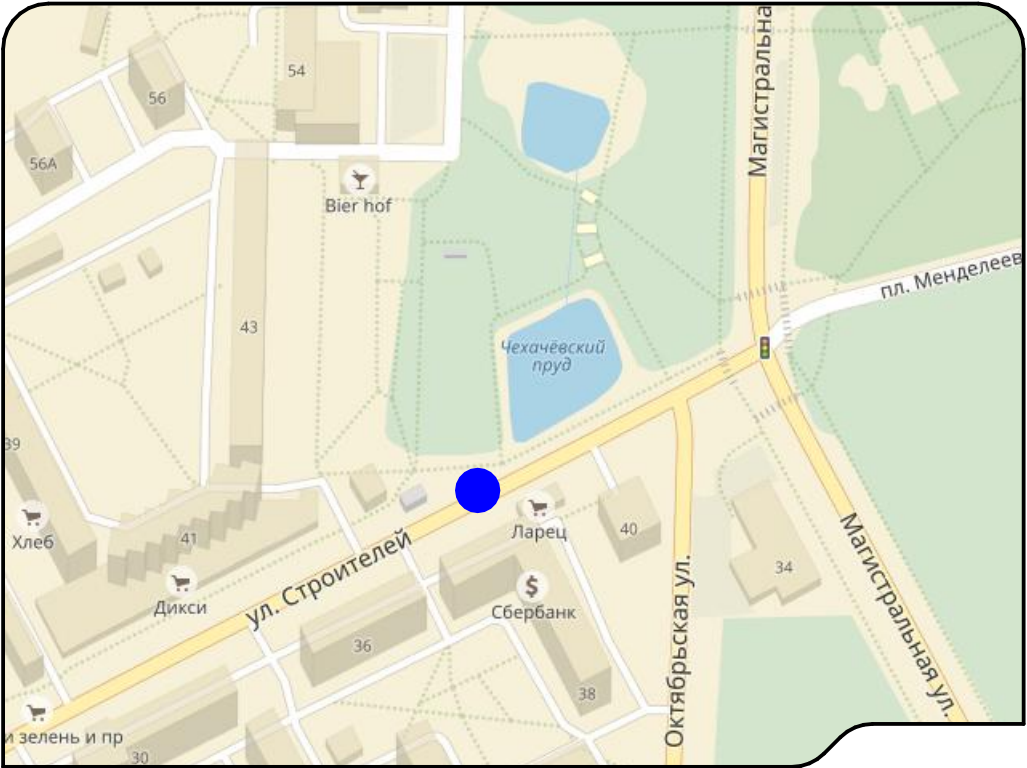


6	ТИП	ТОРГОВЫЙ ПАВИЛЬОН
	ПЛОЩАДЬ, м²	30
	СПЕЦИАЛИЗАЦИЯ	ТОРГОВЛЯ ФЕРМЕРСКОЙ ПРОДУКЦИЕЙ
7	ТИП	КИОСК
	ПЛОЩАДЬ, м²	15
	СПЕЦИАЛИЗАЦИЯ	ТОРГОВЛЯ ПЕЧАТНОЙ ПРОДУКЦИЕЙ
8	ТИП	ТОРГОВЫЙ ПАВИЛЬОН
	ПЛОЩАДЬ, м²	30
	СПЕЦИАЛИЗАЦИЯ	ТОРГОВЛЯ ФРУКТАМИ И ОВОЩАМИ
9	ТИП	АВТОЦИСТЕРНА
	ПЛОЩАДЬ, м²	2
	СПЕЦИАЛИЗАЦИЯ	ТОРГОВЛЯ КВАСОМ
10	ТИП	БАХЧЕВОЙ РАЗВАЛ, ЕЛОЧНЫЙ БАЗАР
	ПЛОЩАДЬ, м²	20
	СПЕЦИАЛИЗАЦИЯ	СЕЗОННЫЕ БАХЧЕВЫЕ КУЛЬТУРЫ, НАТУРАЛЬНЫЕ ХВОЙНЫЕ ДЕРЕВЬЯ

НТО № 6, 7, 8, 9, 10

СХЕМА РАСПОЛОЖЕНИЯ

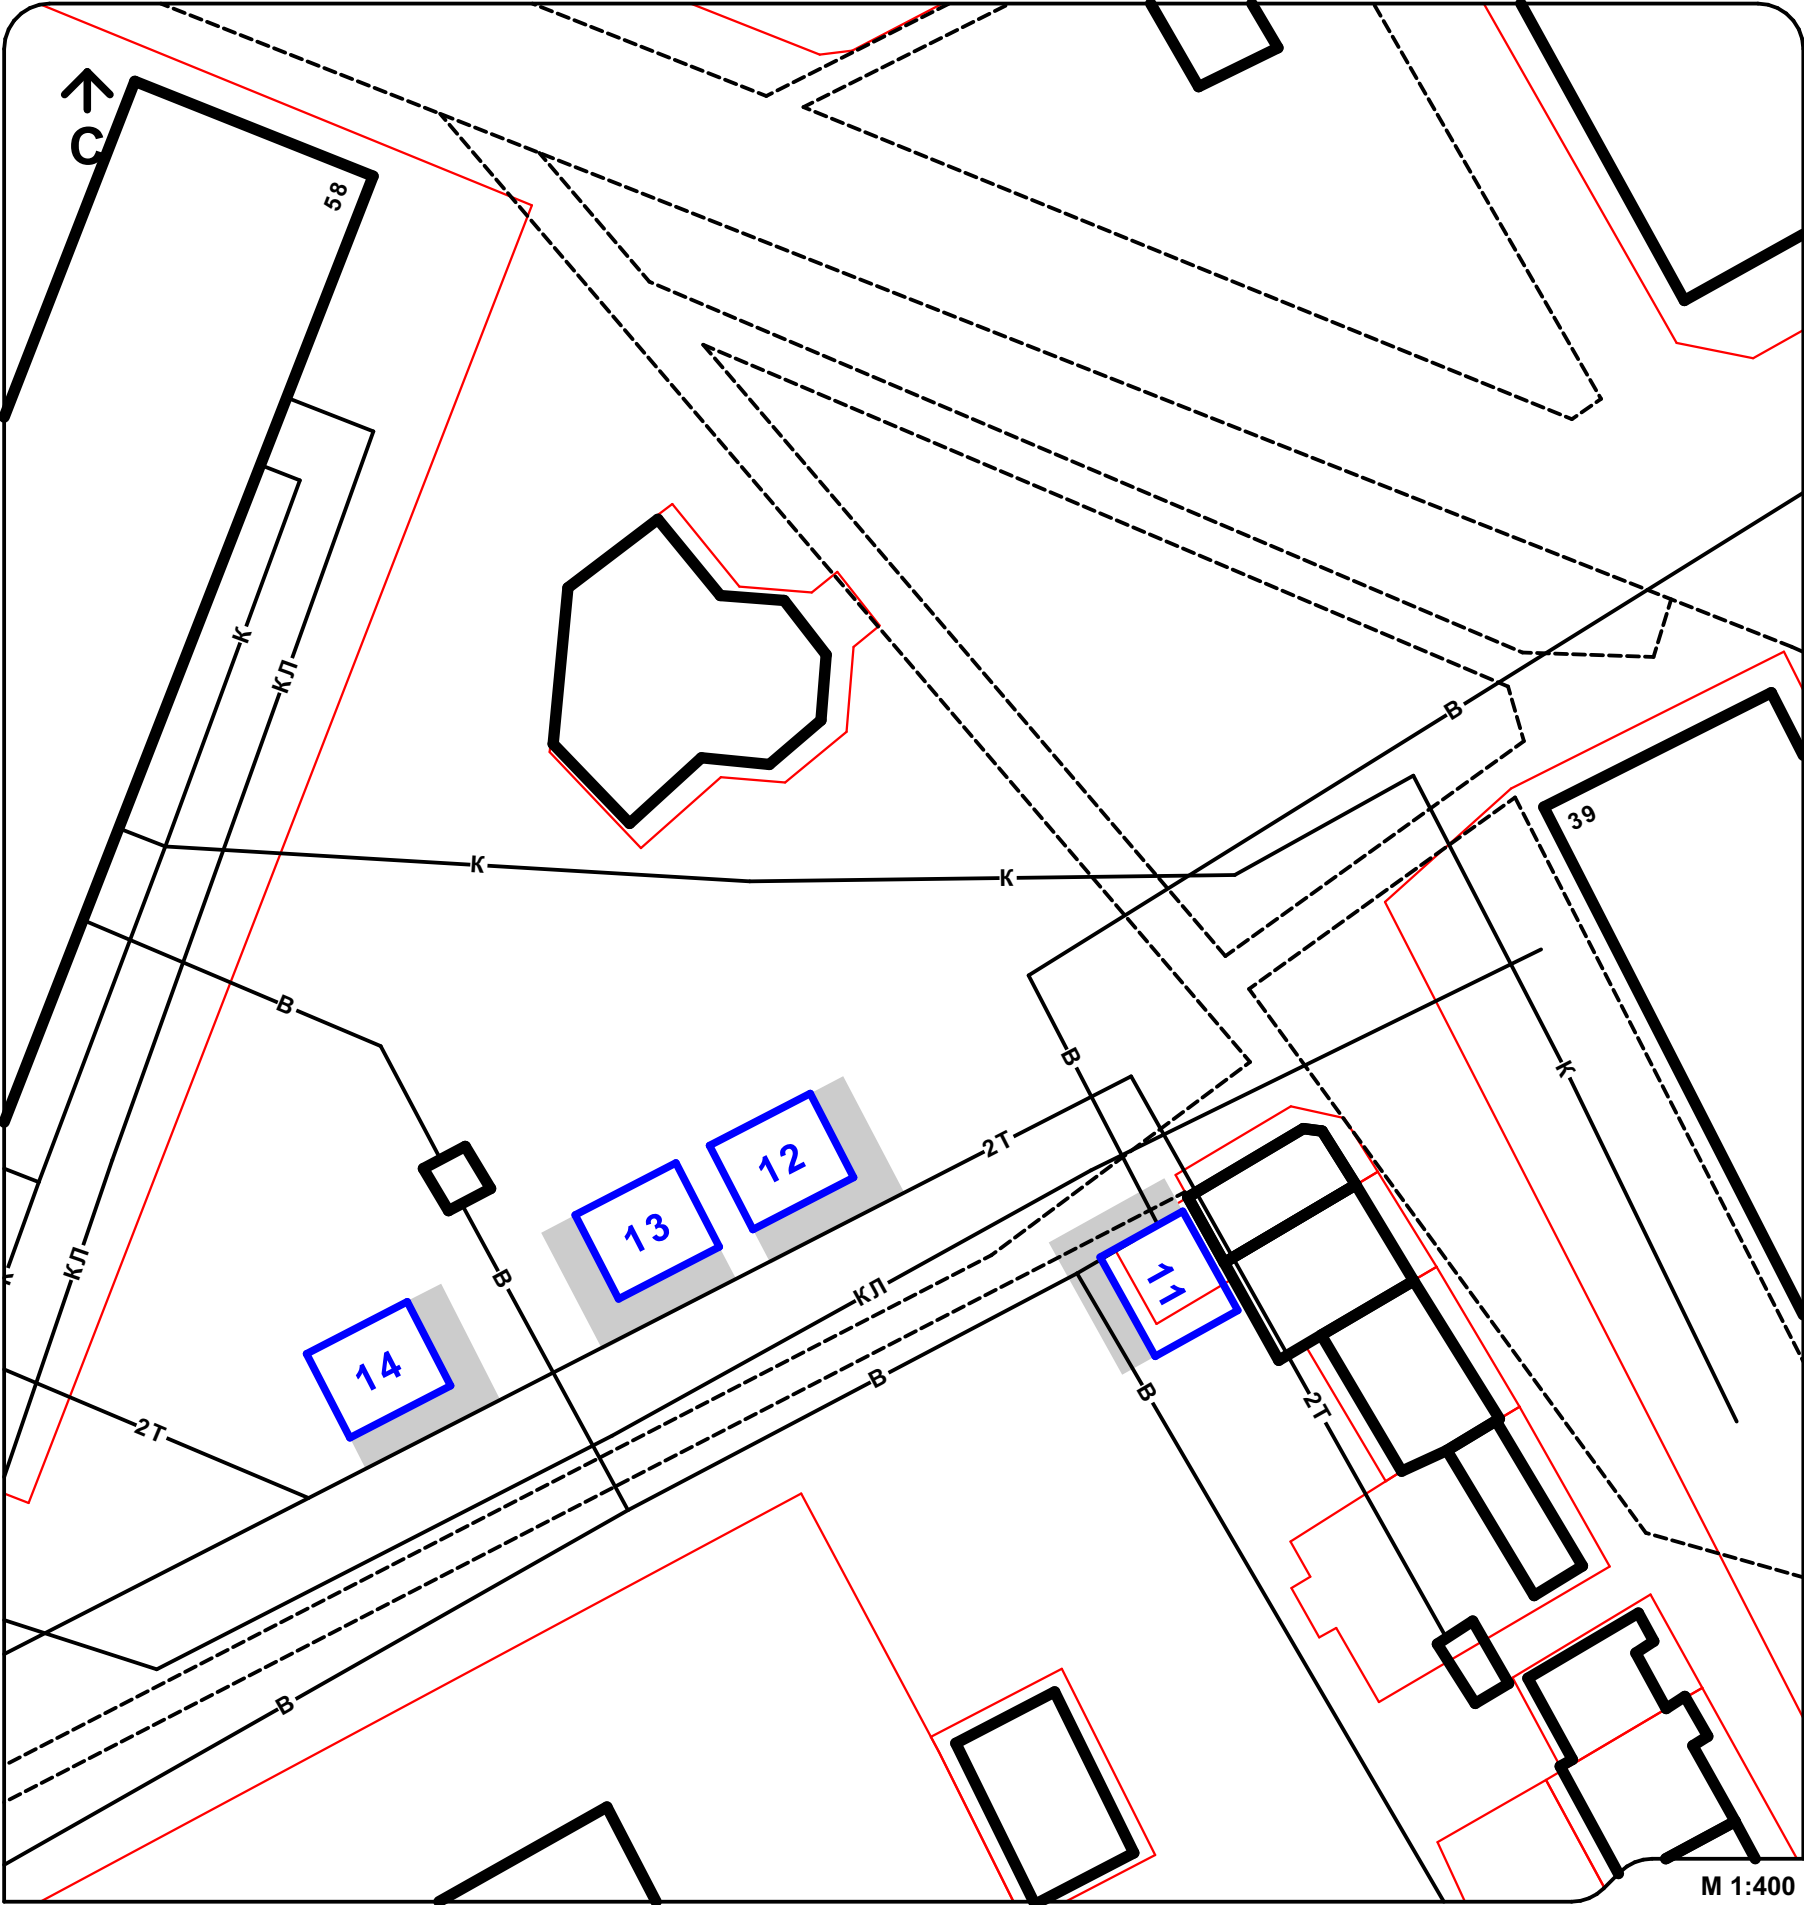


М 1:400

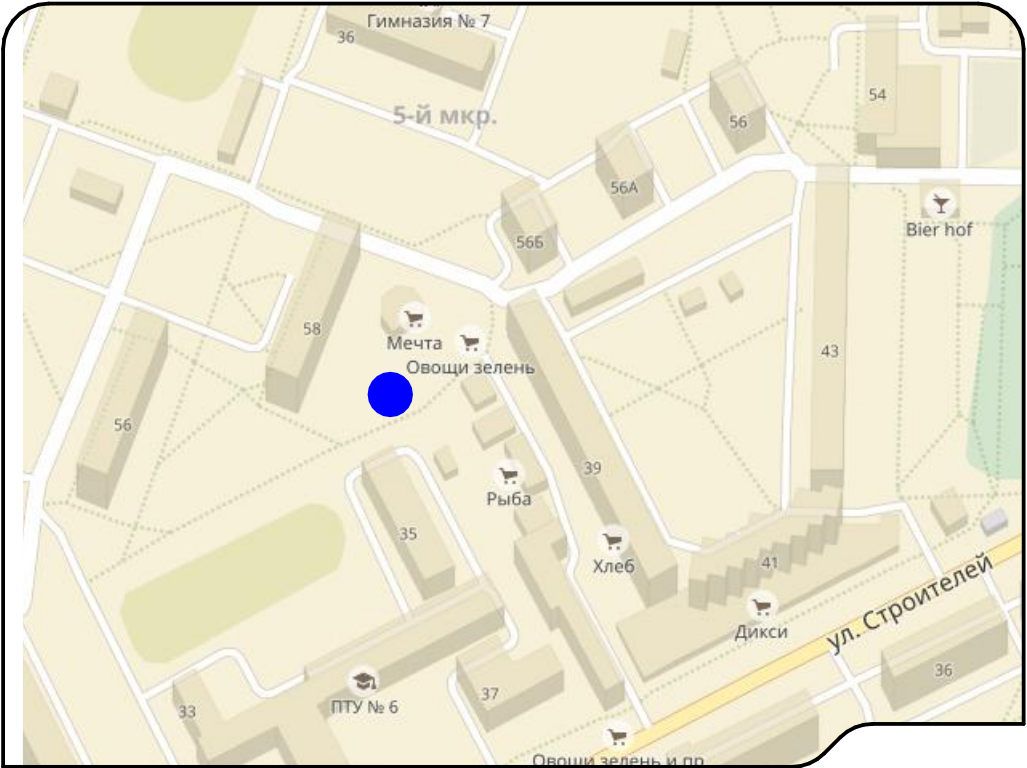


11	ТИП	ТОРГОВЫЙ ПАВИЛЬОН
	ПЛОЩАДЬ, м²	30
	СПЕЦИАЛИЗАЦИЯ	ТОРГОВЛЯ ФЕРМЕРСКОЙ ПРОДУКЦИЕЙ
12	ТИП	ТОРГОВЫЙ ПАВИЛЬОН
	ПЛОЩАДЬ, м²	20
	СПЕЦИАЛИЗАЦИЯ	ОКАЗАНИЕ БЫТОВЫХ УСЛУГ
13	ТИП	ТОРГОВЫЙ ПАВИЛЬОН
	ПЛОЩАДЬ, м²	30
	СПЕЦИАЛИЗАЦИЯ	ТОРГОВЛЯ ФЕРМЕРСКОЙ ПРОДУКЦИЕЙ
14	ТИП	ТОРГОВЫЙ ПАВИЛЬОН
	ПЛОЩАДЬ, м²	30
	СПЕЦИАЛИЗАЦИЯ	ТОРГОВЛЯ ФРУКТАМИ И ОВОЩАМИ

СХЕМА РАСПОЛОЖЕНИЯ


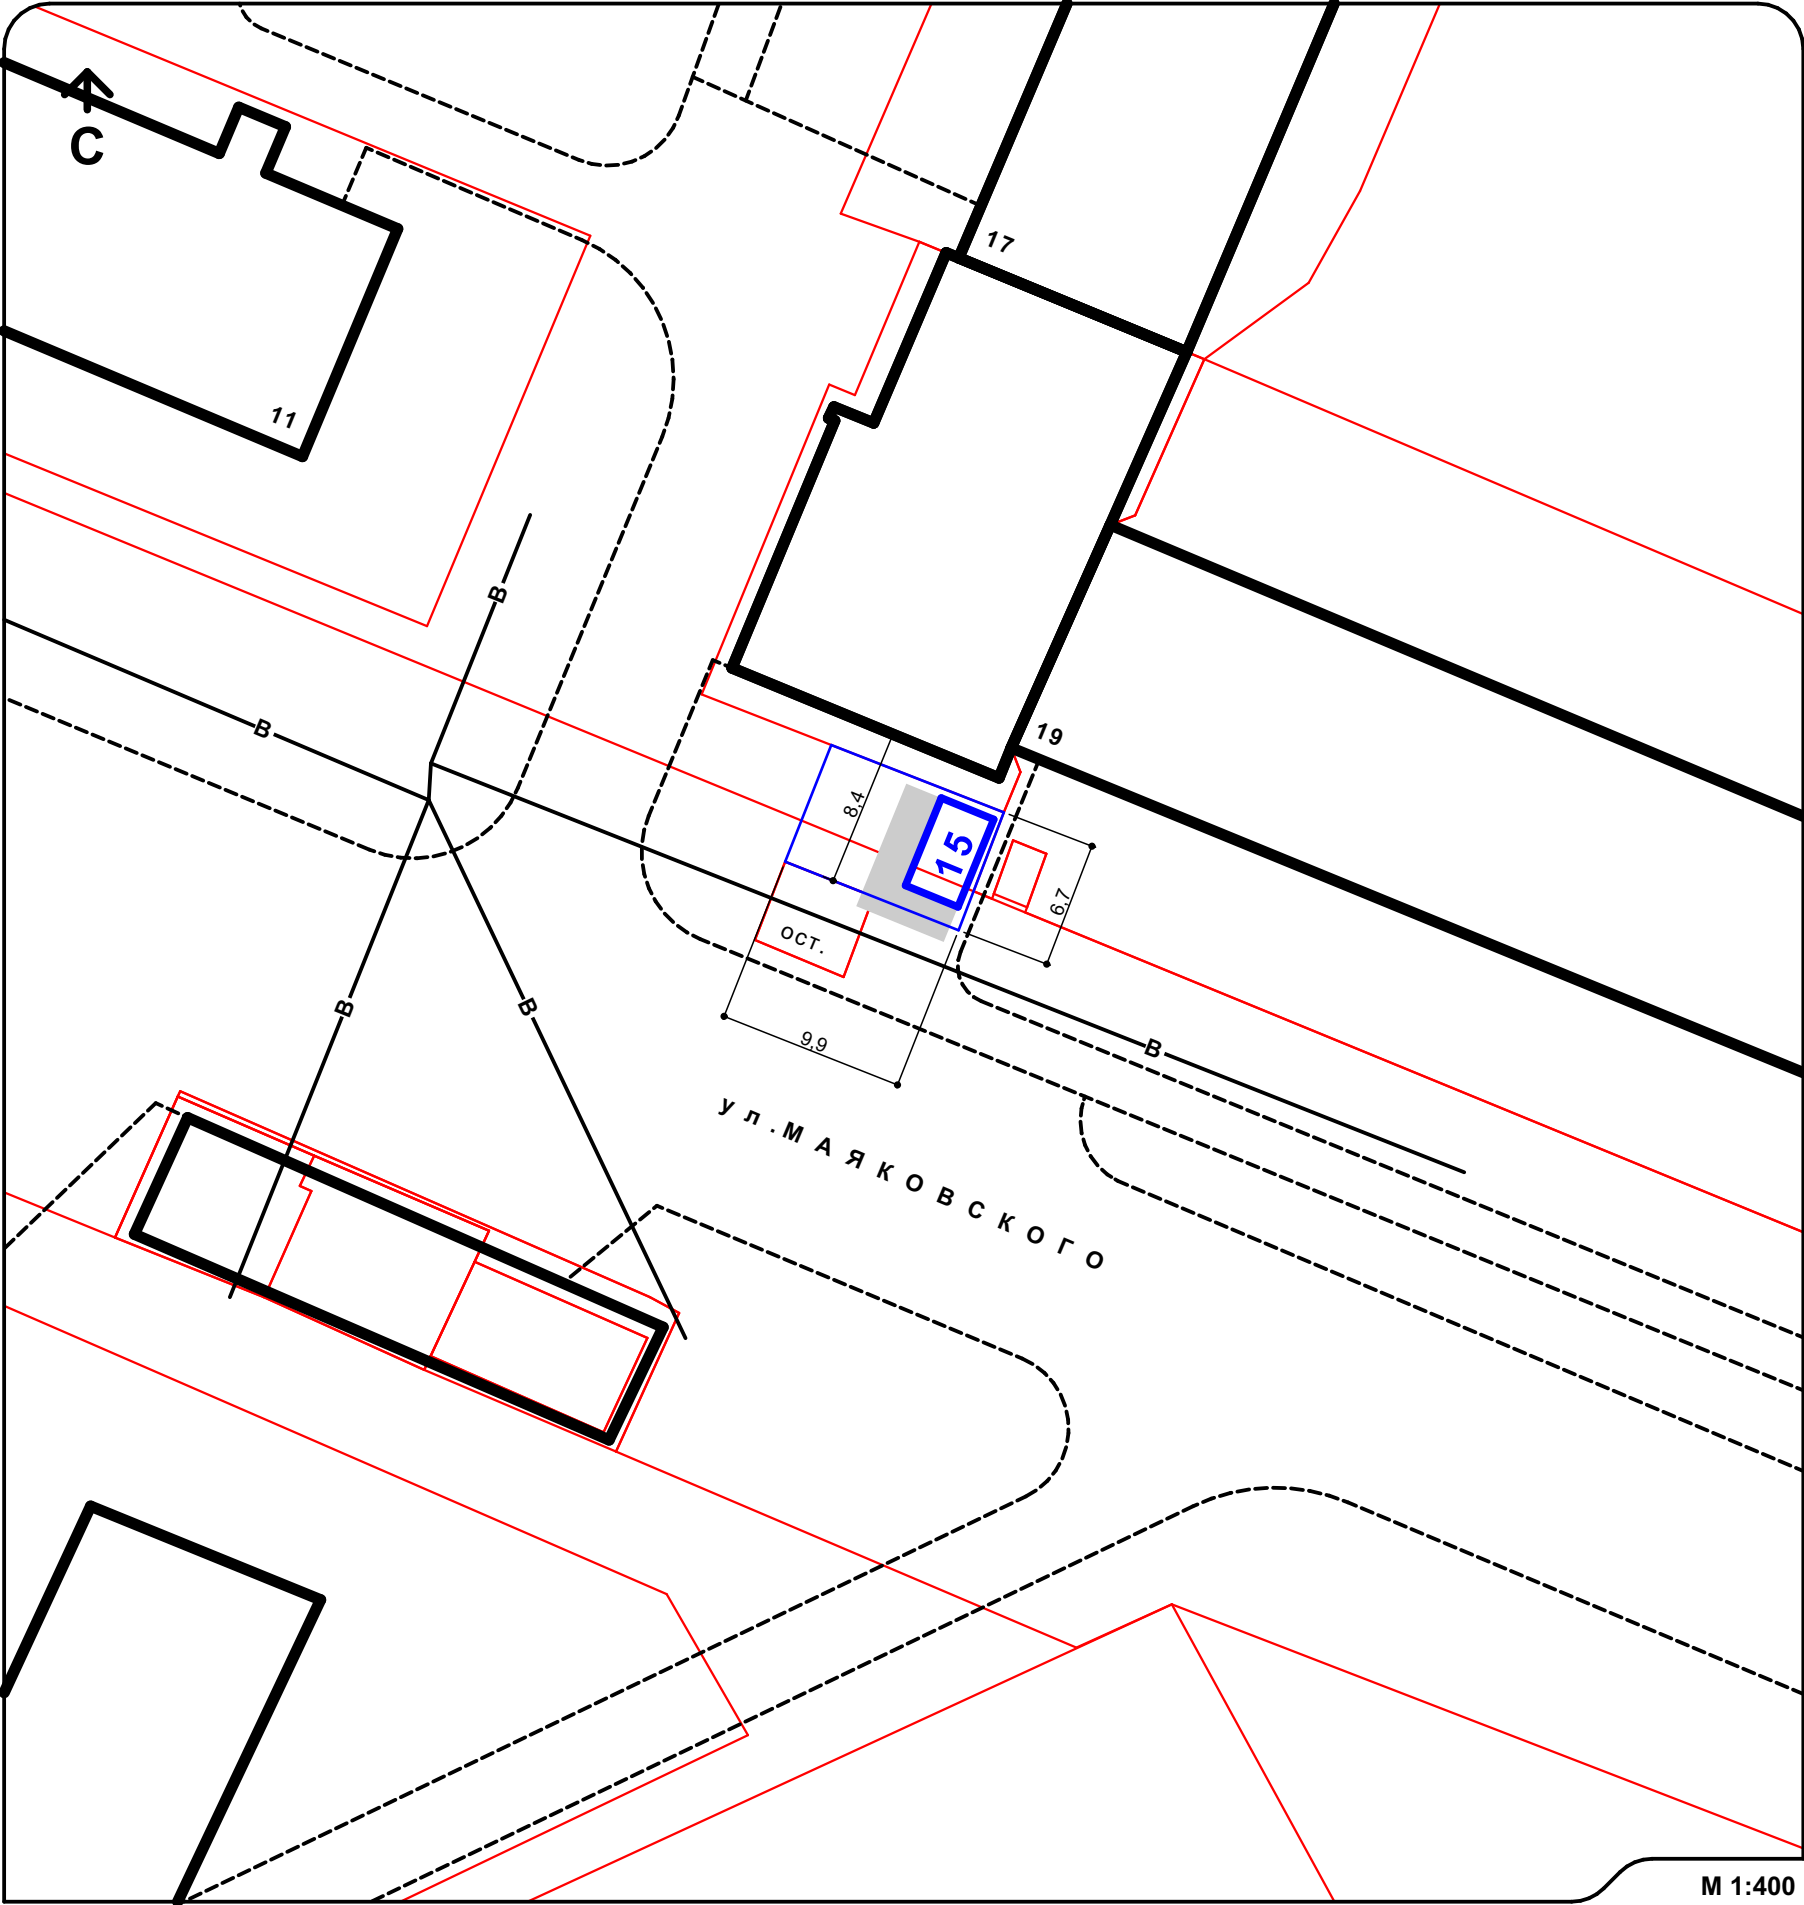


М 1:400

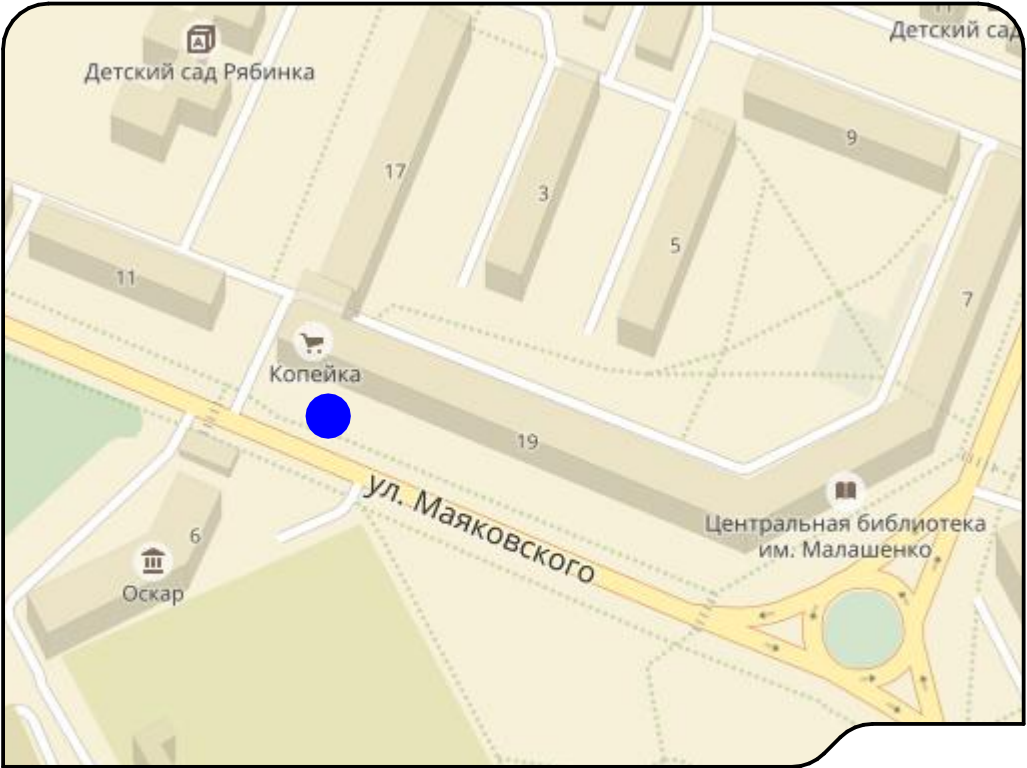


15	ТИП	КИОСК
	ПЛОЩАДЬ, м²	15
	СПЕЦИАЛИЗАЦИЯ	ТОРГОВЛЯ ПЕЧАТНОЙ ПРОДУКЦИЕЙ

СХЕМА РАСПОЛОЖЕНИЯ

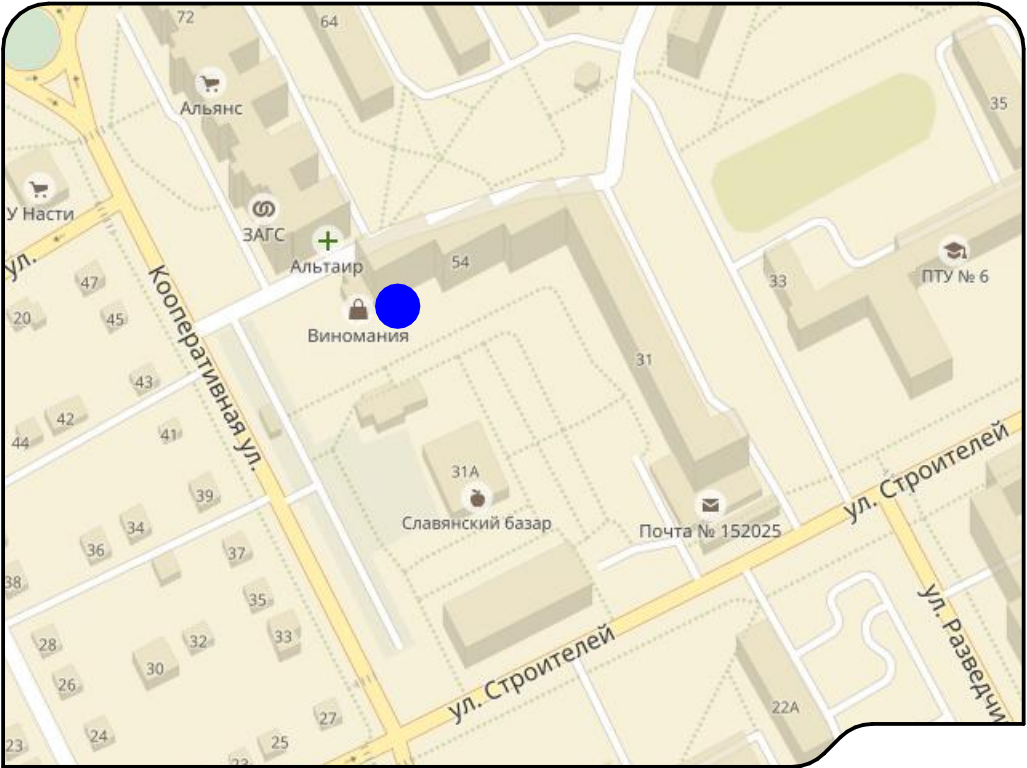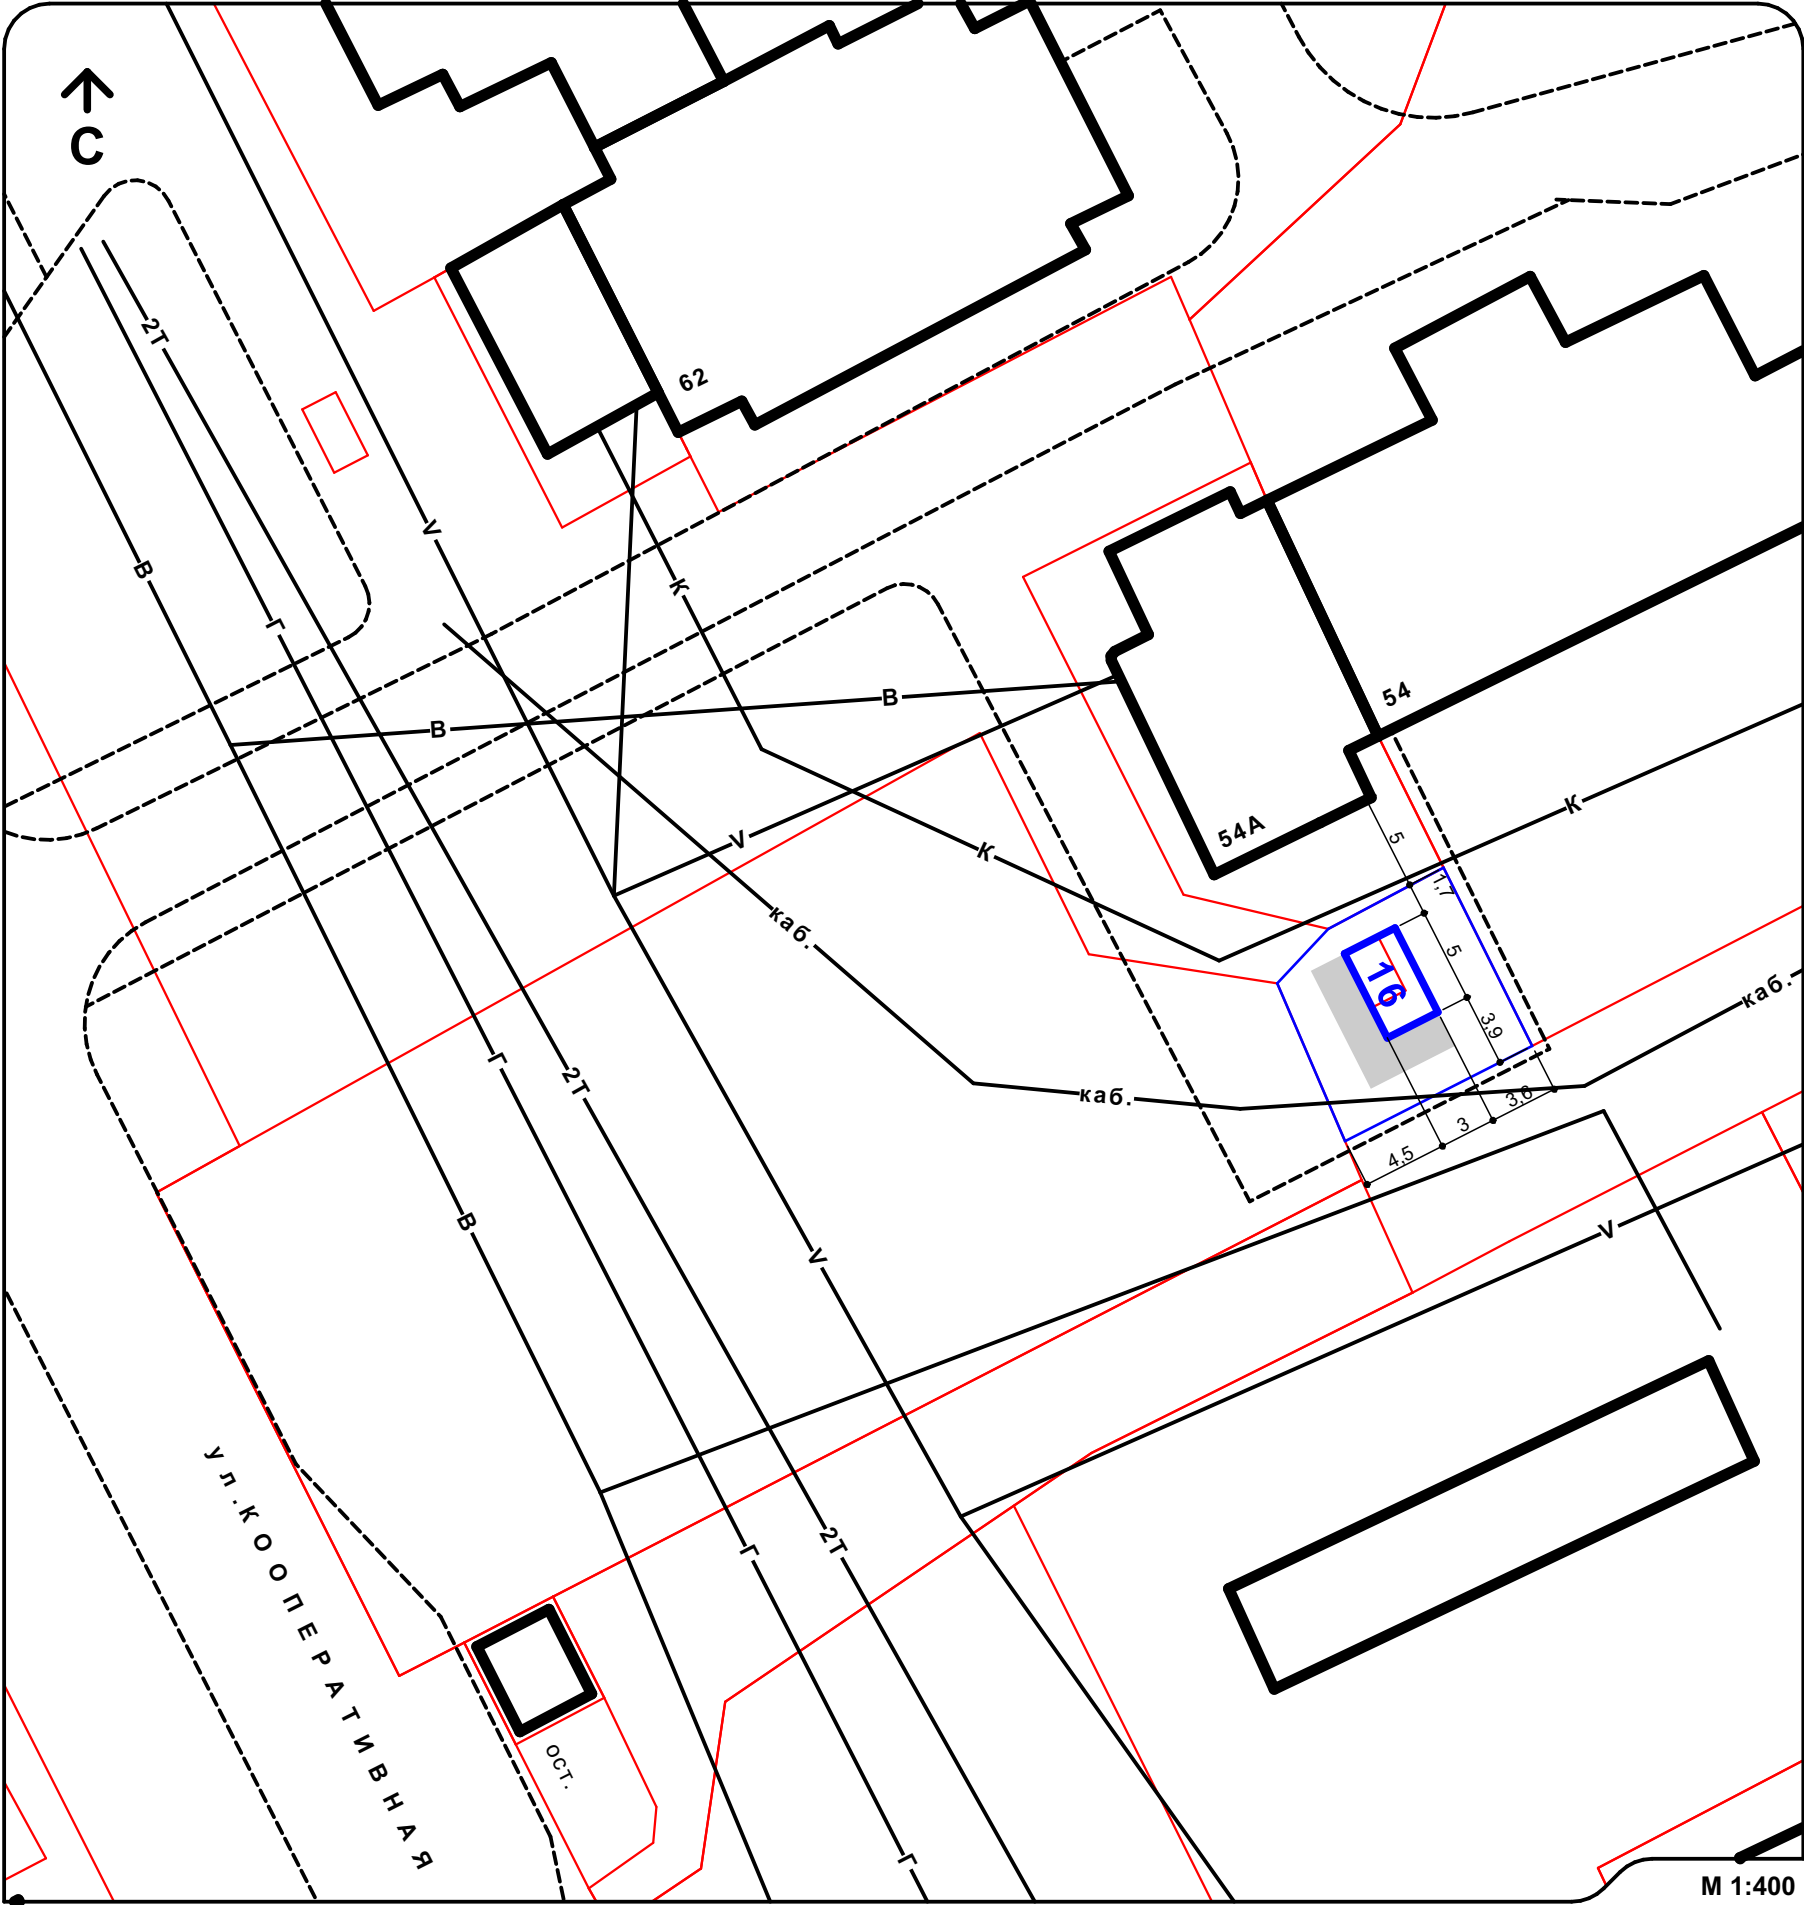


16	ТИП	КИОСК
	ПЛОЩАДЬ, м²	15
	СПЕЦИАЛИЗАЦИЯ	ТОРГОВЛЯ ПЕЧАТНОЙ ПРОДУКЦИЕЙ

СХЕМА РАСПОЛОЖЕНИЯ

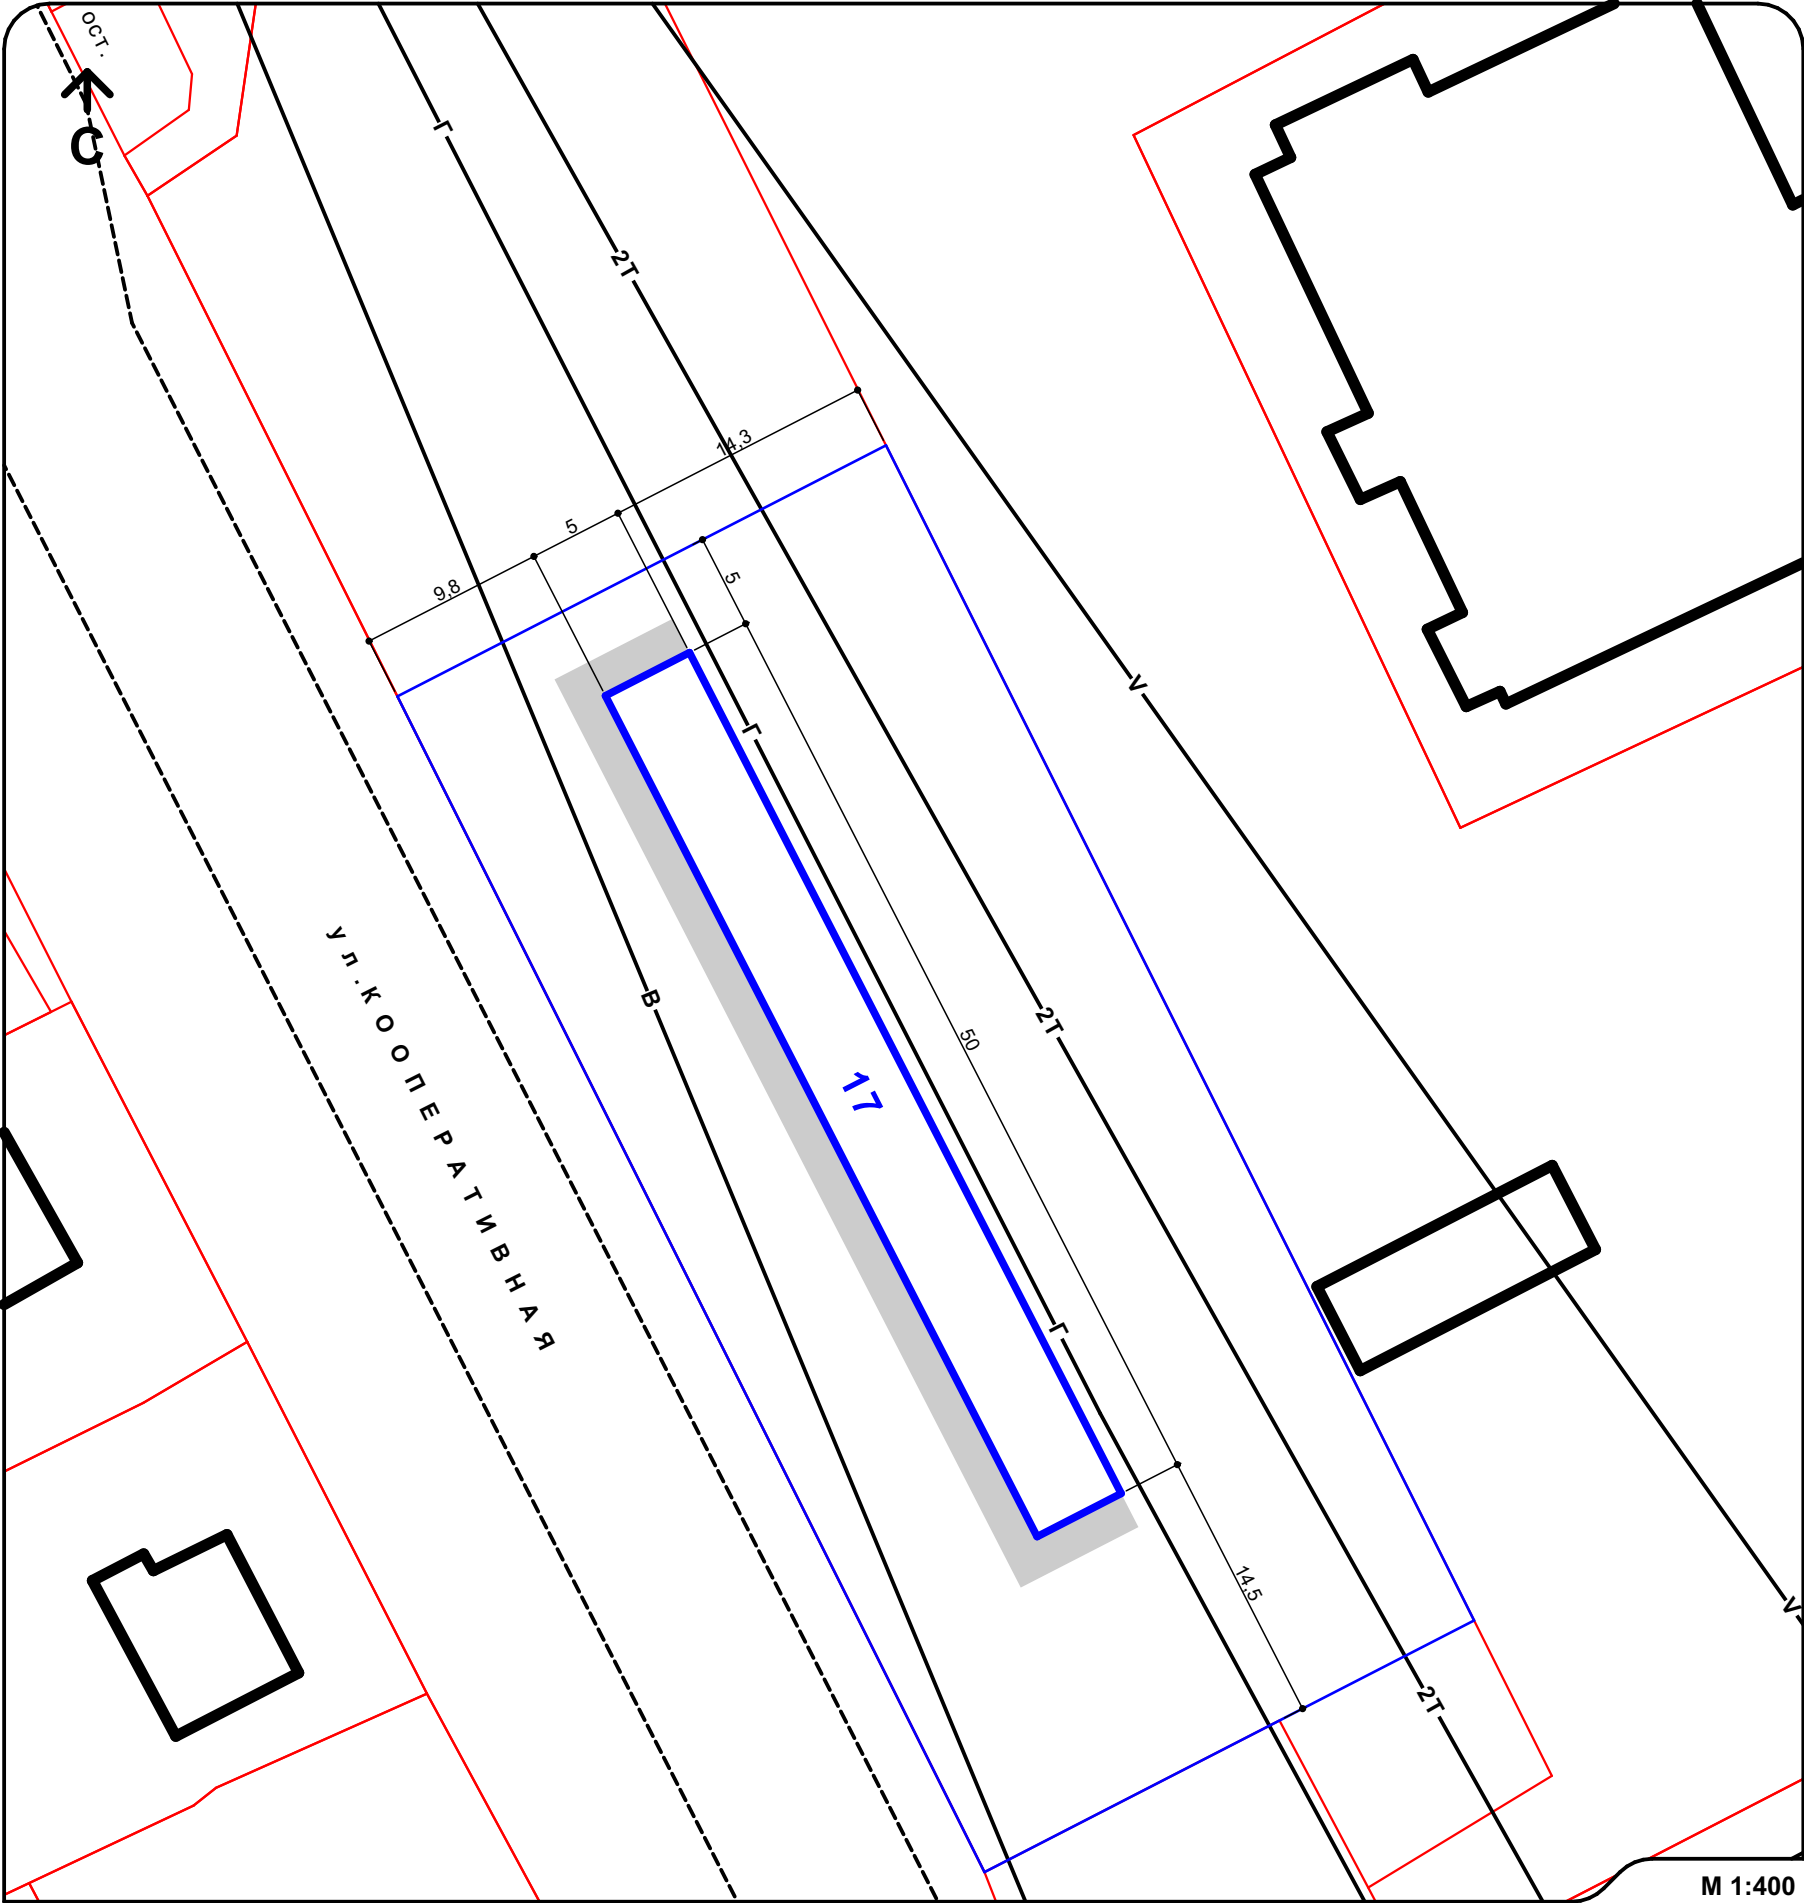



М 1:400

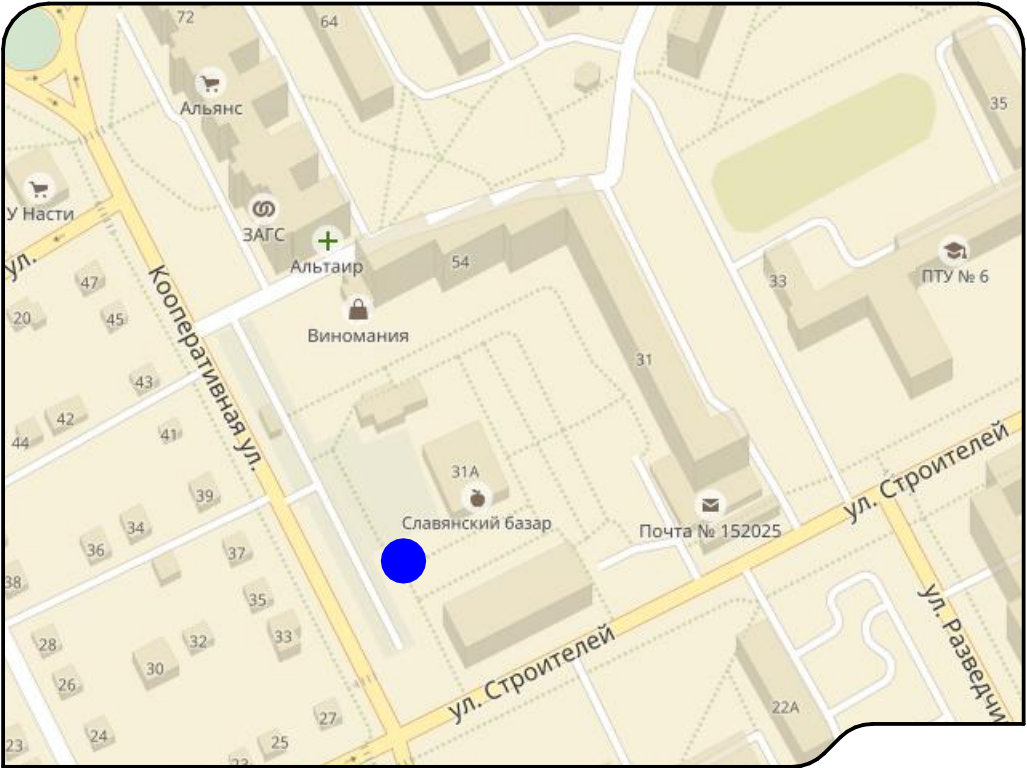

17	ТИП	ТОРГОВАЯ ГАЛЕРЕЯ - 5 МЕСТ
	ПЛОЩАДЬ, м²	250
	СПЕЦИАЛИЗАЦИЯ	ТОРГОВЛЯ ПРОДОВОЛЬСТВЕННЫМИ И НЕПРОДОВОЛЬСТВЕННЫМИ ТОВАРАМИ



НТО № 17

СХЕМА РАСПОЛОЖЕНИЯ

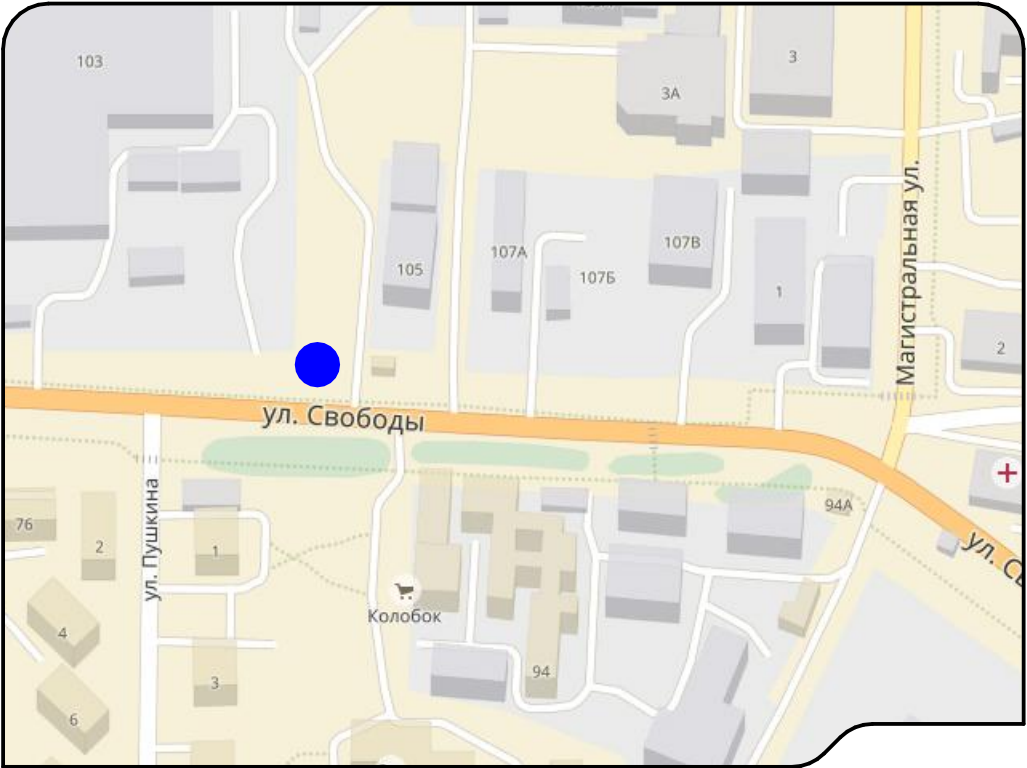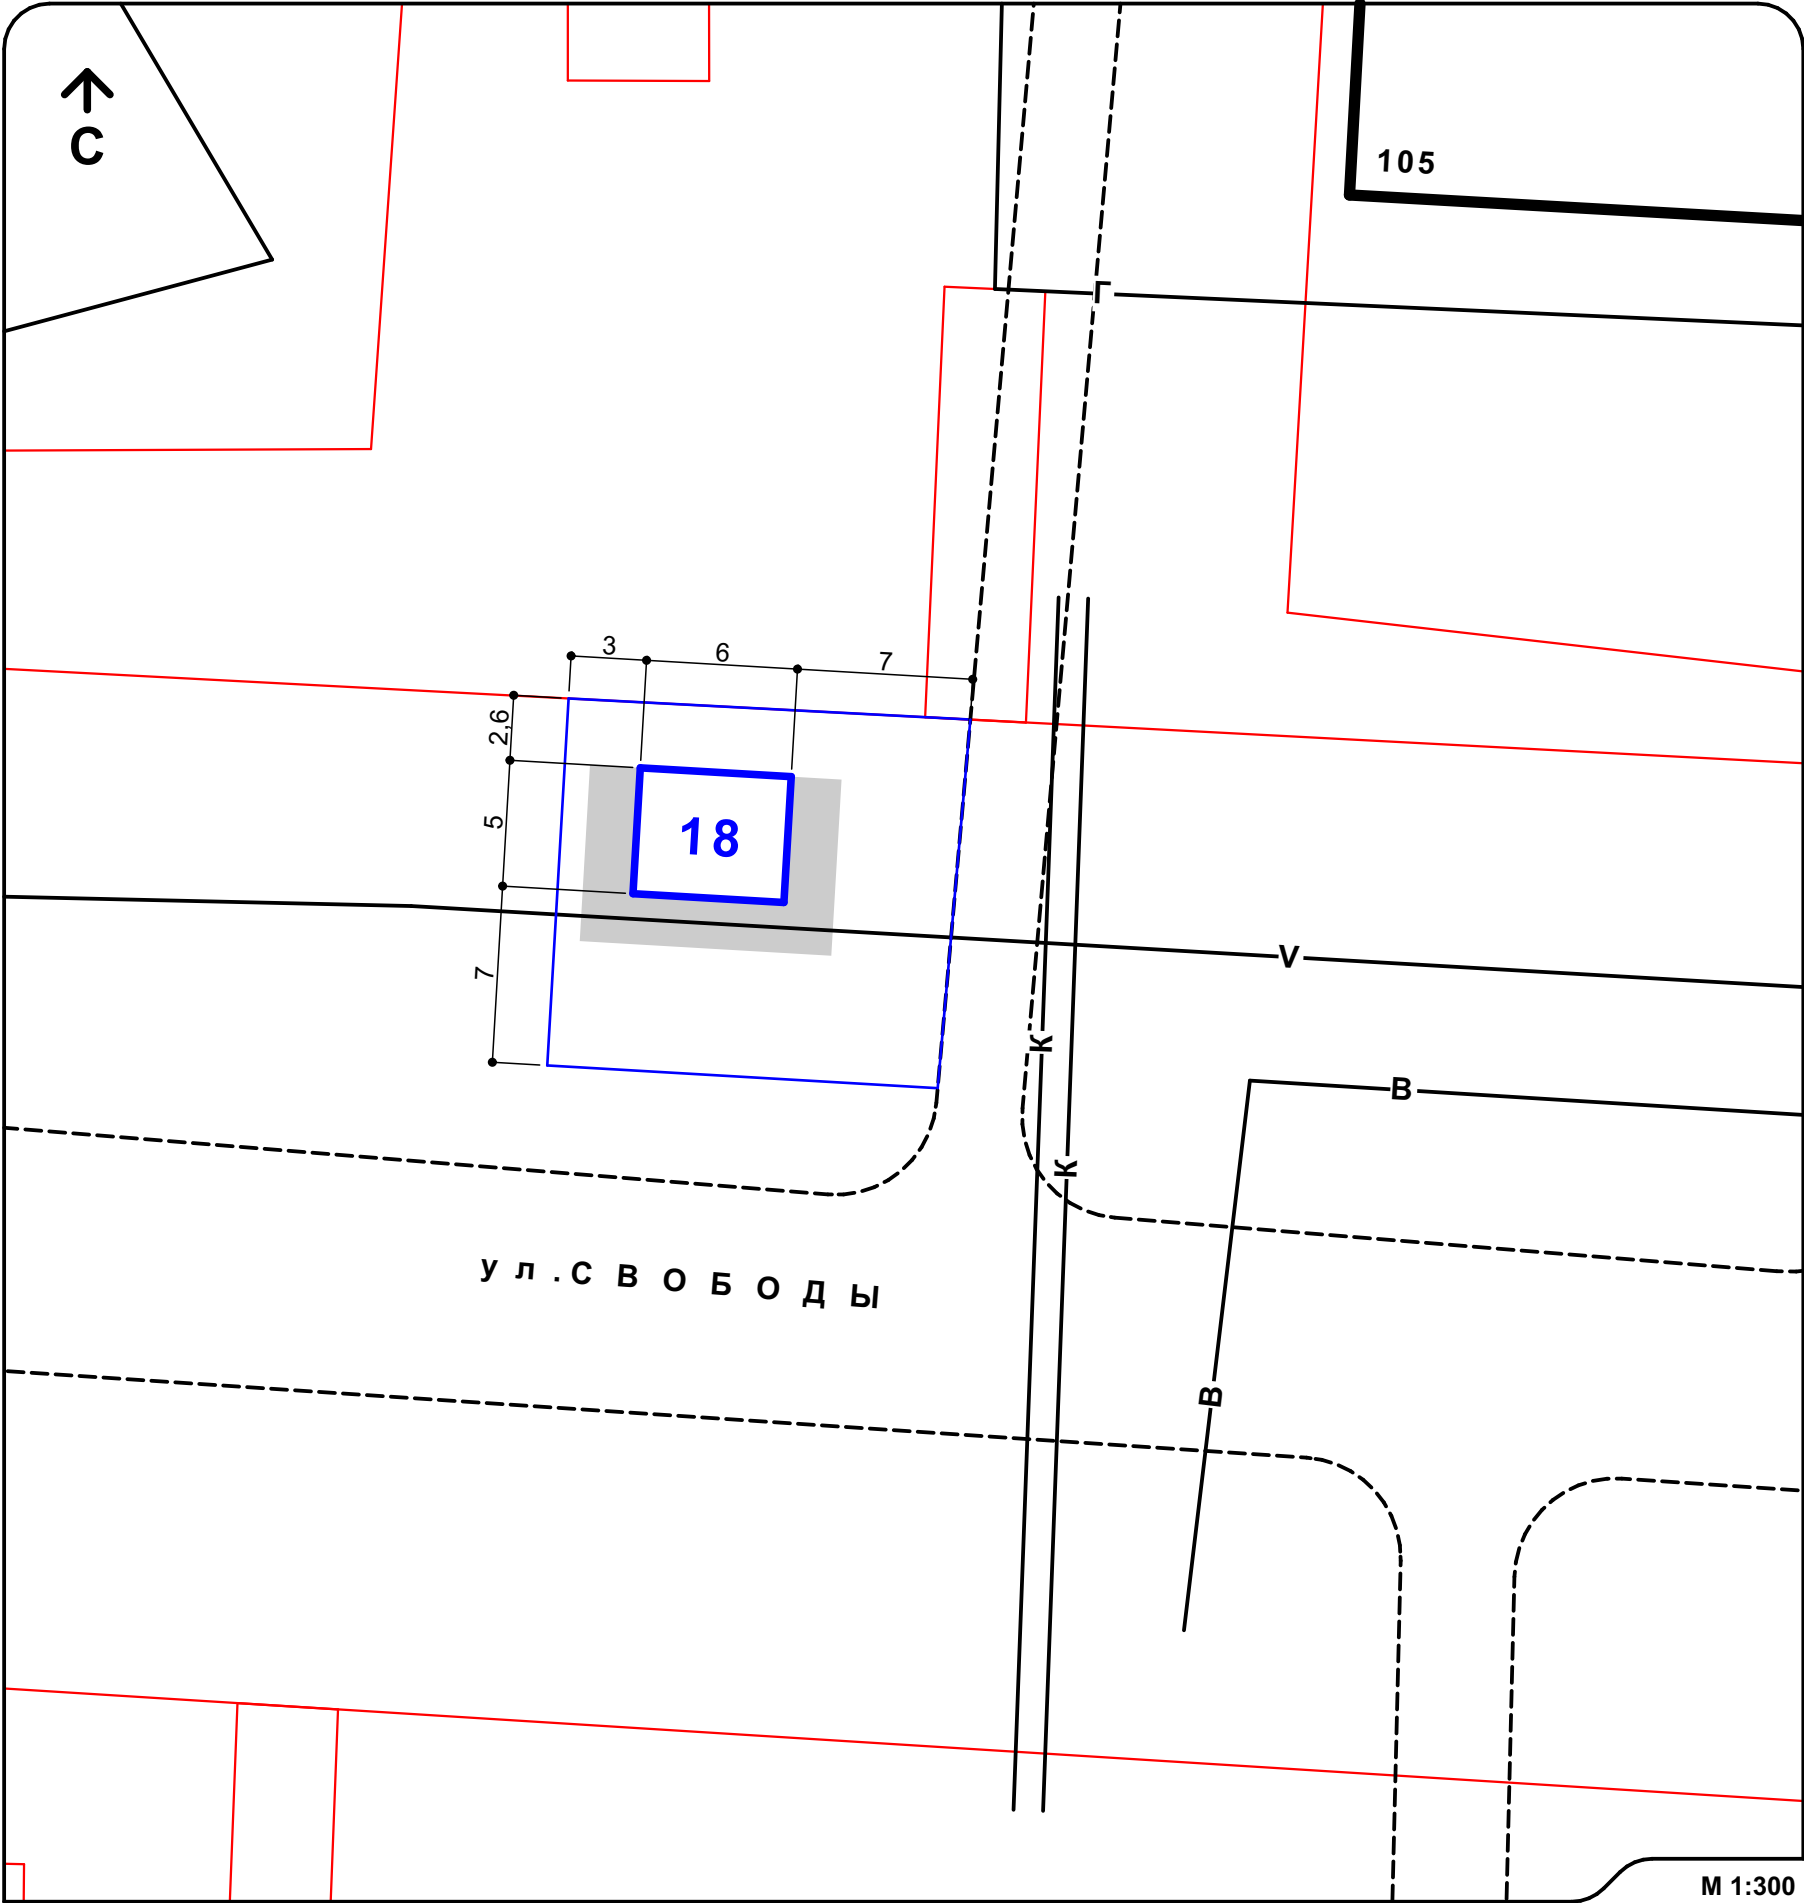



18	ТИП	ТОРГОВЫЙ ПАВИЛЬОН
	ПЛОЩАДЬ, м²	30
	СПЕЦИАЛИЗАЦИЯ	ТОРГОВЛЯ ФЕРМЕРСКОЙ ПРОДУКЦИЕЙ

СХЕМА РАСПОЛОЖЕНИЯ

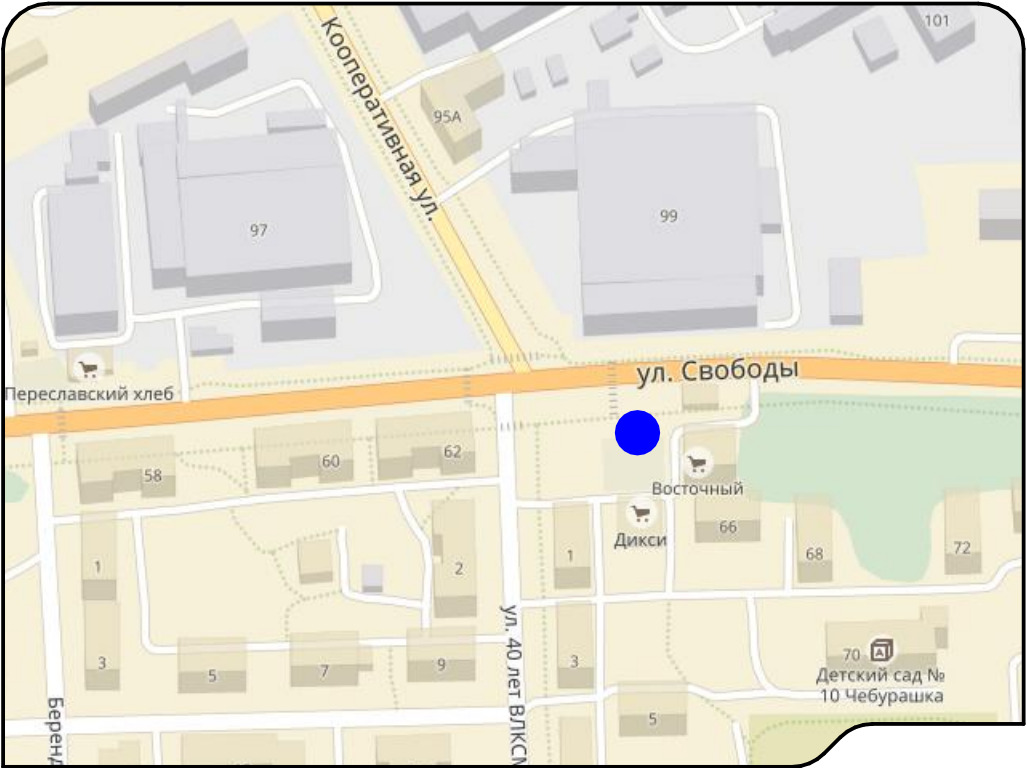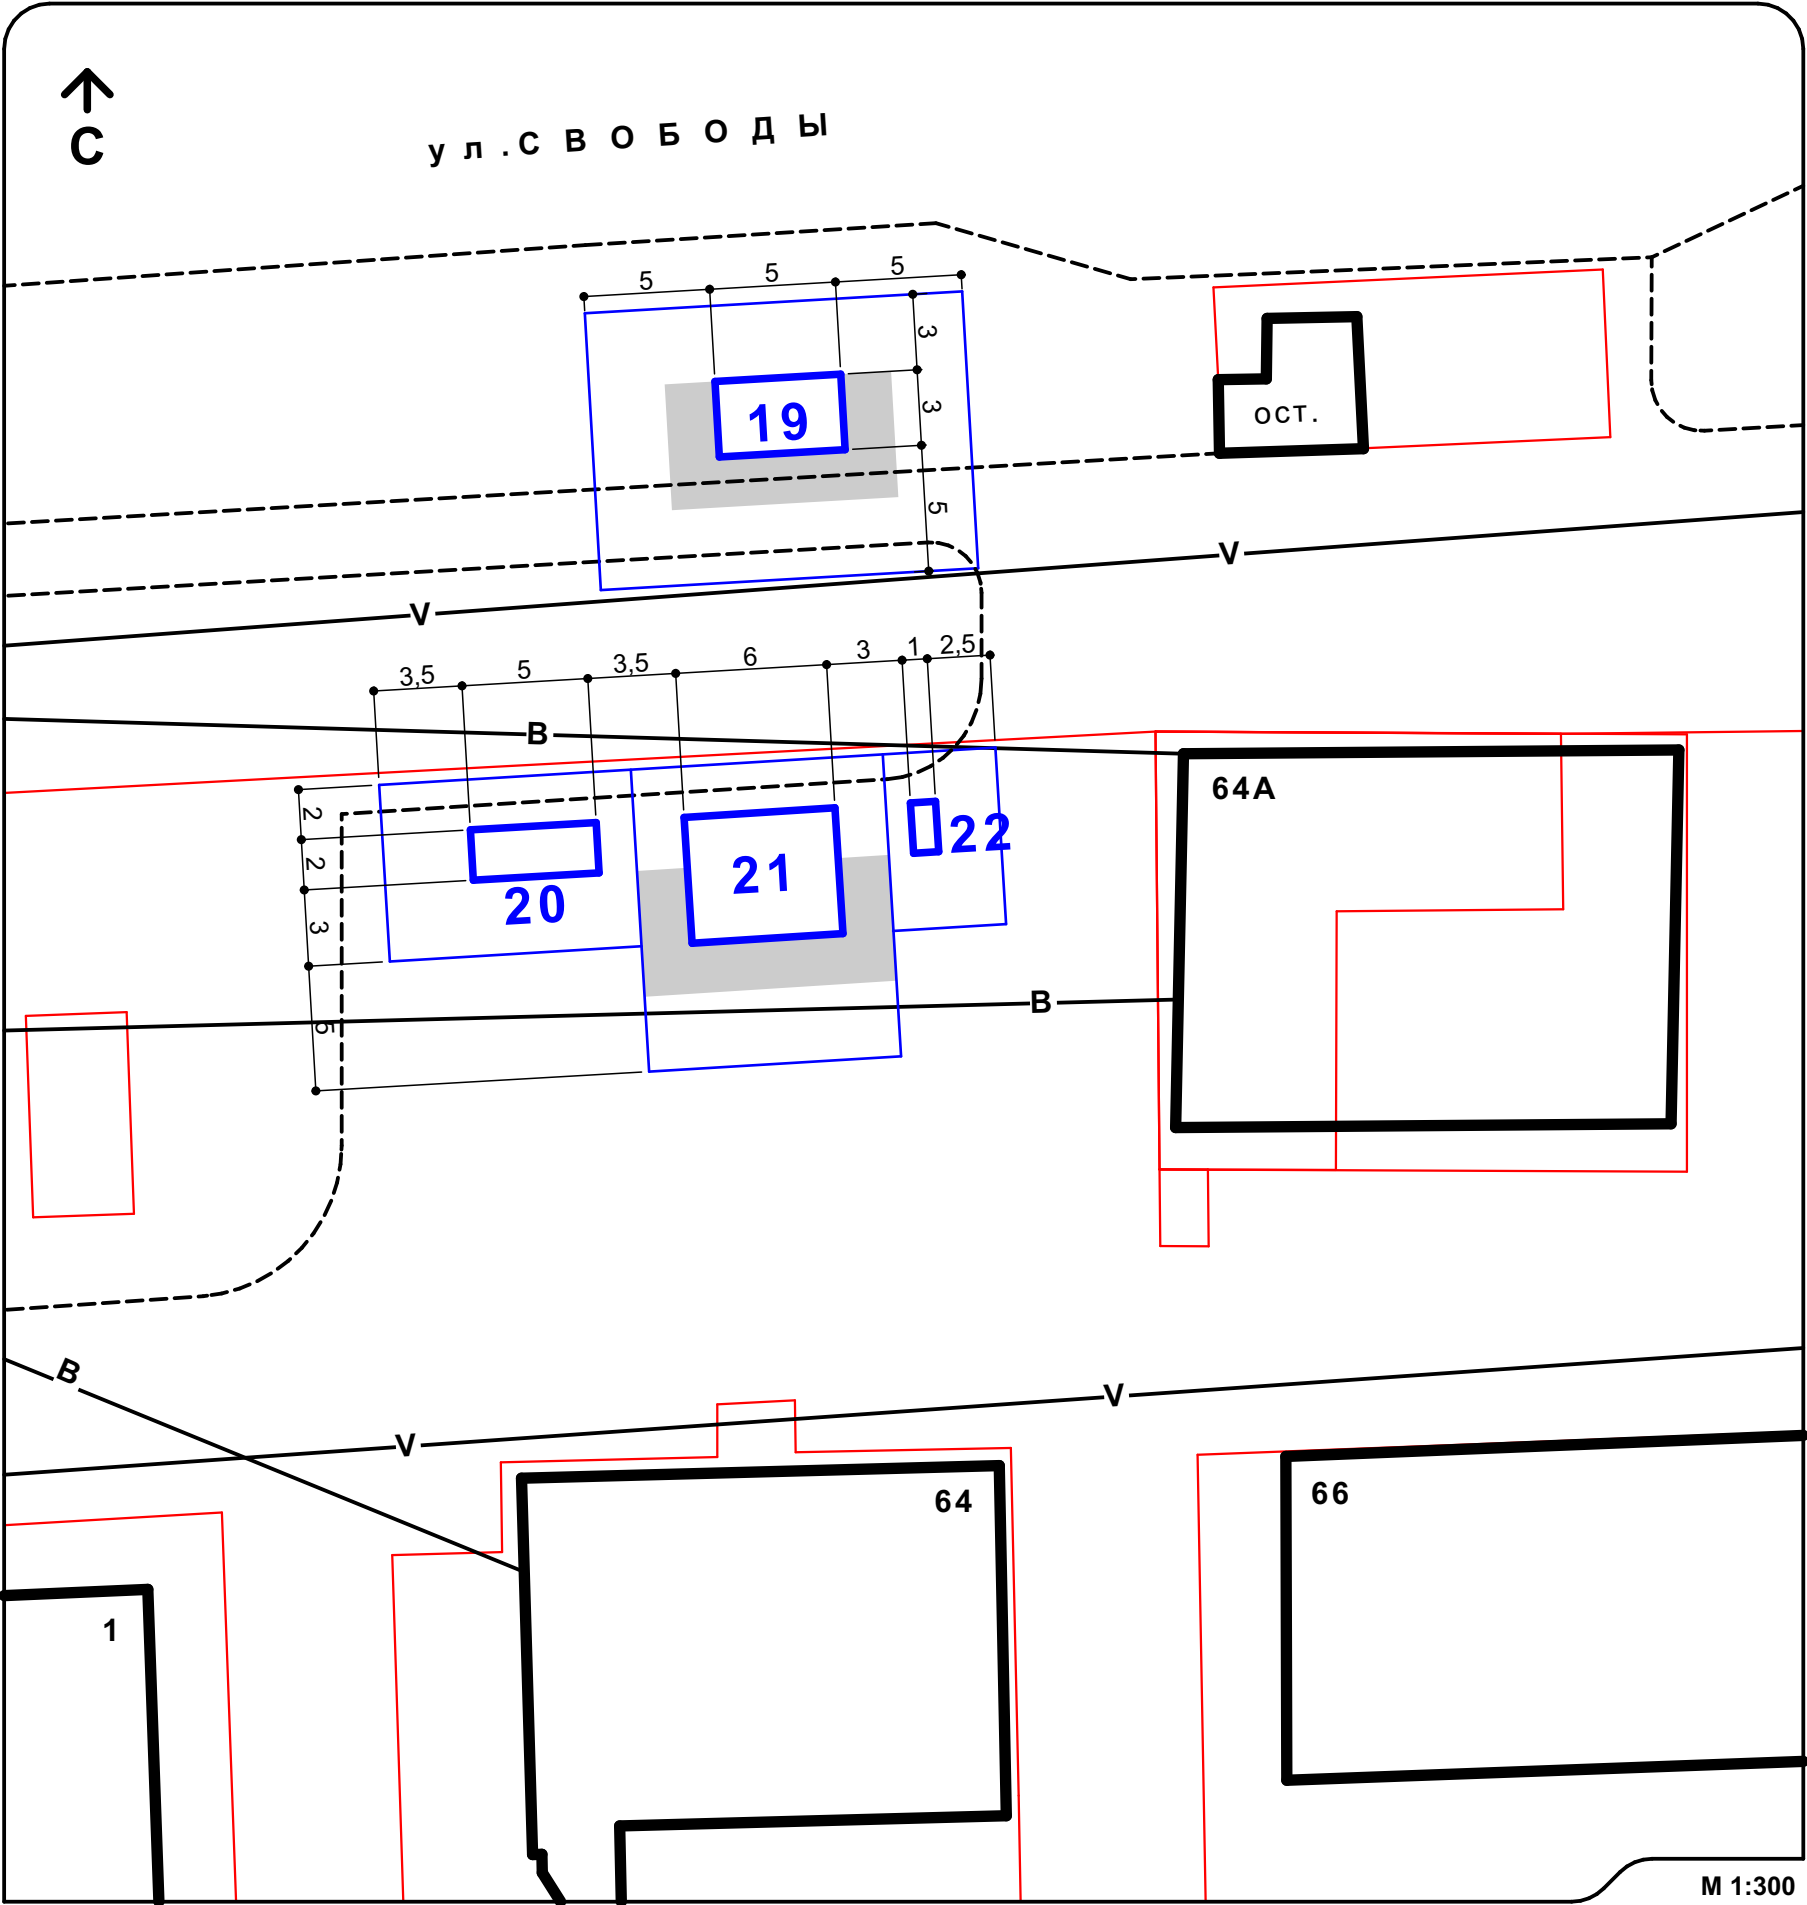



19	ТИП	КИОСК
	ПЛОЩАДЬ, м²	15
	СПЕЦИАЛИЗАЦИЯ	ТОРГОВЛЯ ПЕЧАТНОЙ ПРОДУКЦИЕЙ
20	ТИП	БАХЧЕВОЙ РАЗВАЛ, ЕЛОЧНЫЙ БАЗАР
	ПЛОЩАДЬ, м²	20
	СПЕЦИАЛИЗАЦИЯ	СЕЗОННЫЕ БАХЧЕВЫЕ КУЛЬТУРЫ, НАТУРАЛЬНЫЕ ХВОЙНЫЕ ДЕРЕВЬЯ
21	ТИП	ТОРГОВЫЙ ПАВИЛЬОН
	ПЛОЩАДЬ, м²	30
	СПЕЦИАЛИЗАЦИЯ	ТОРГОВЛЯ ФРУКТАМИ И ОВОЩАМИ
22	ТИП	АВТОЦИСТЕРНА
	ПЛОЩАДЬ, м²	2
	СПЕЦИАЛИЗАЦИЯ	ТОРГОВЛЯ КВАСОМ

СХЕМА РАСПОЛОЖЕНИЯ

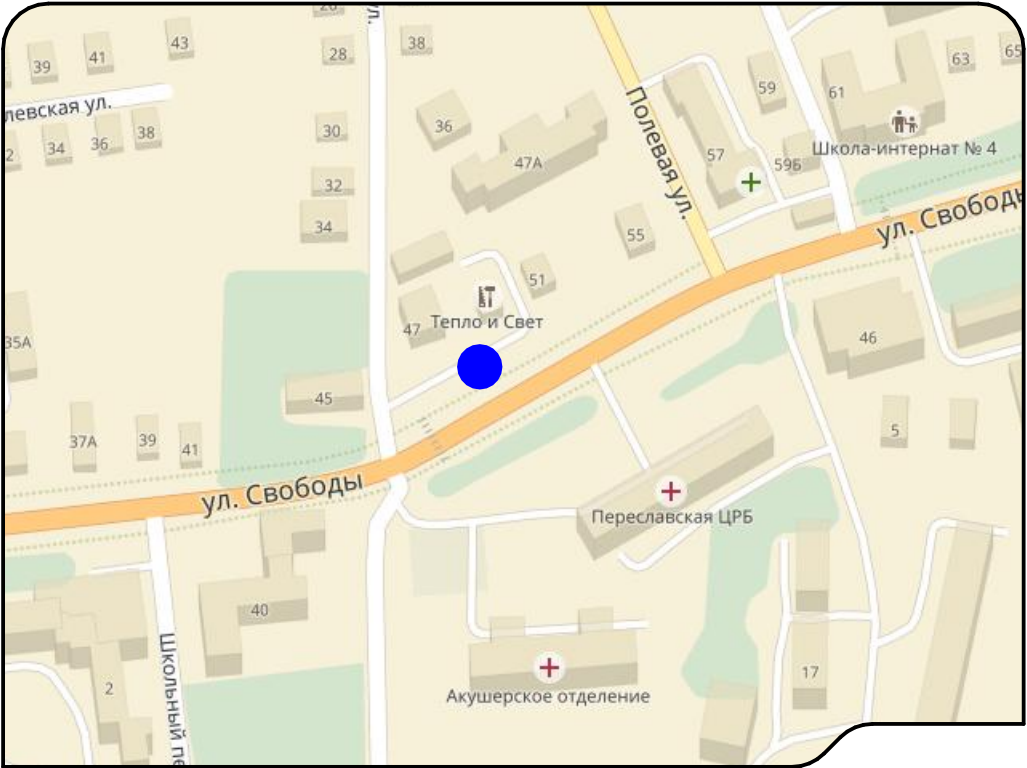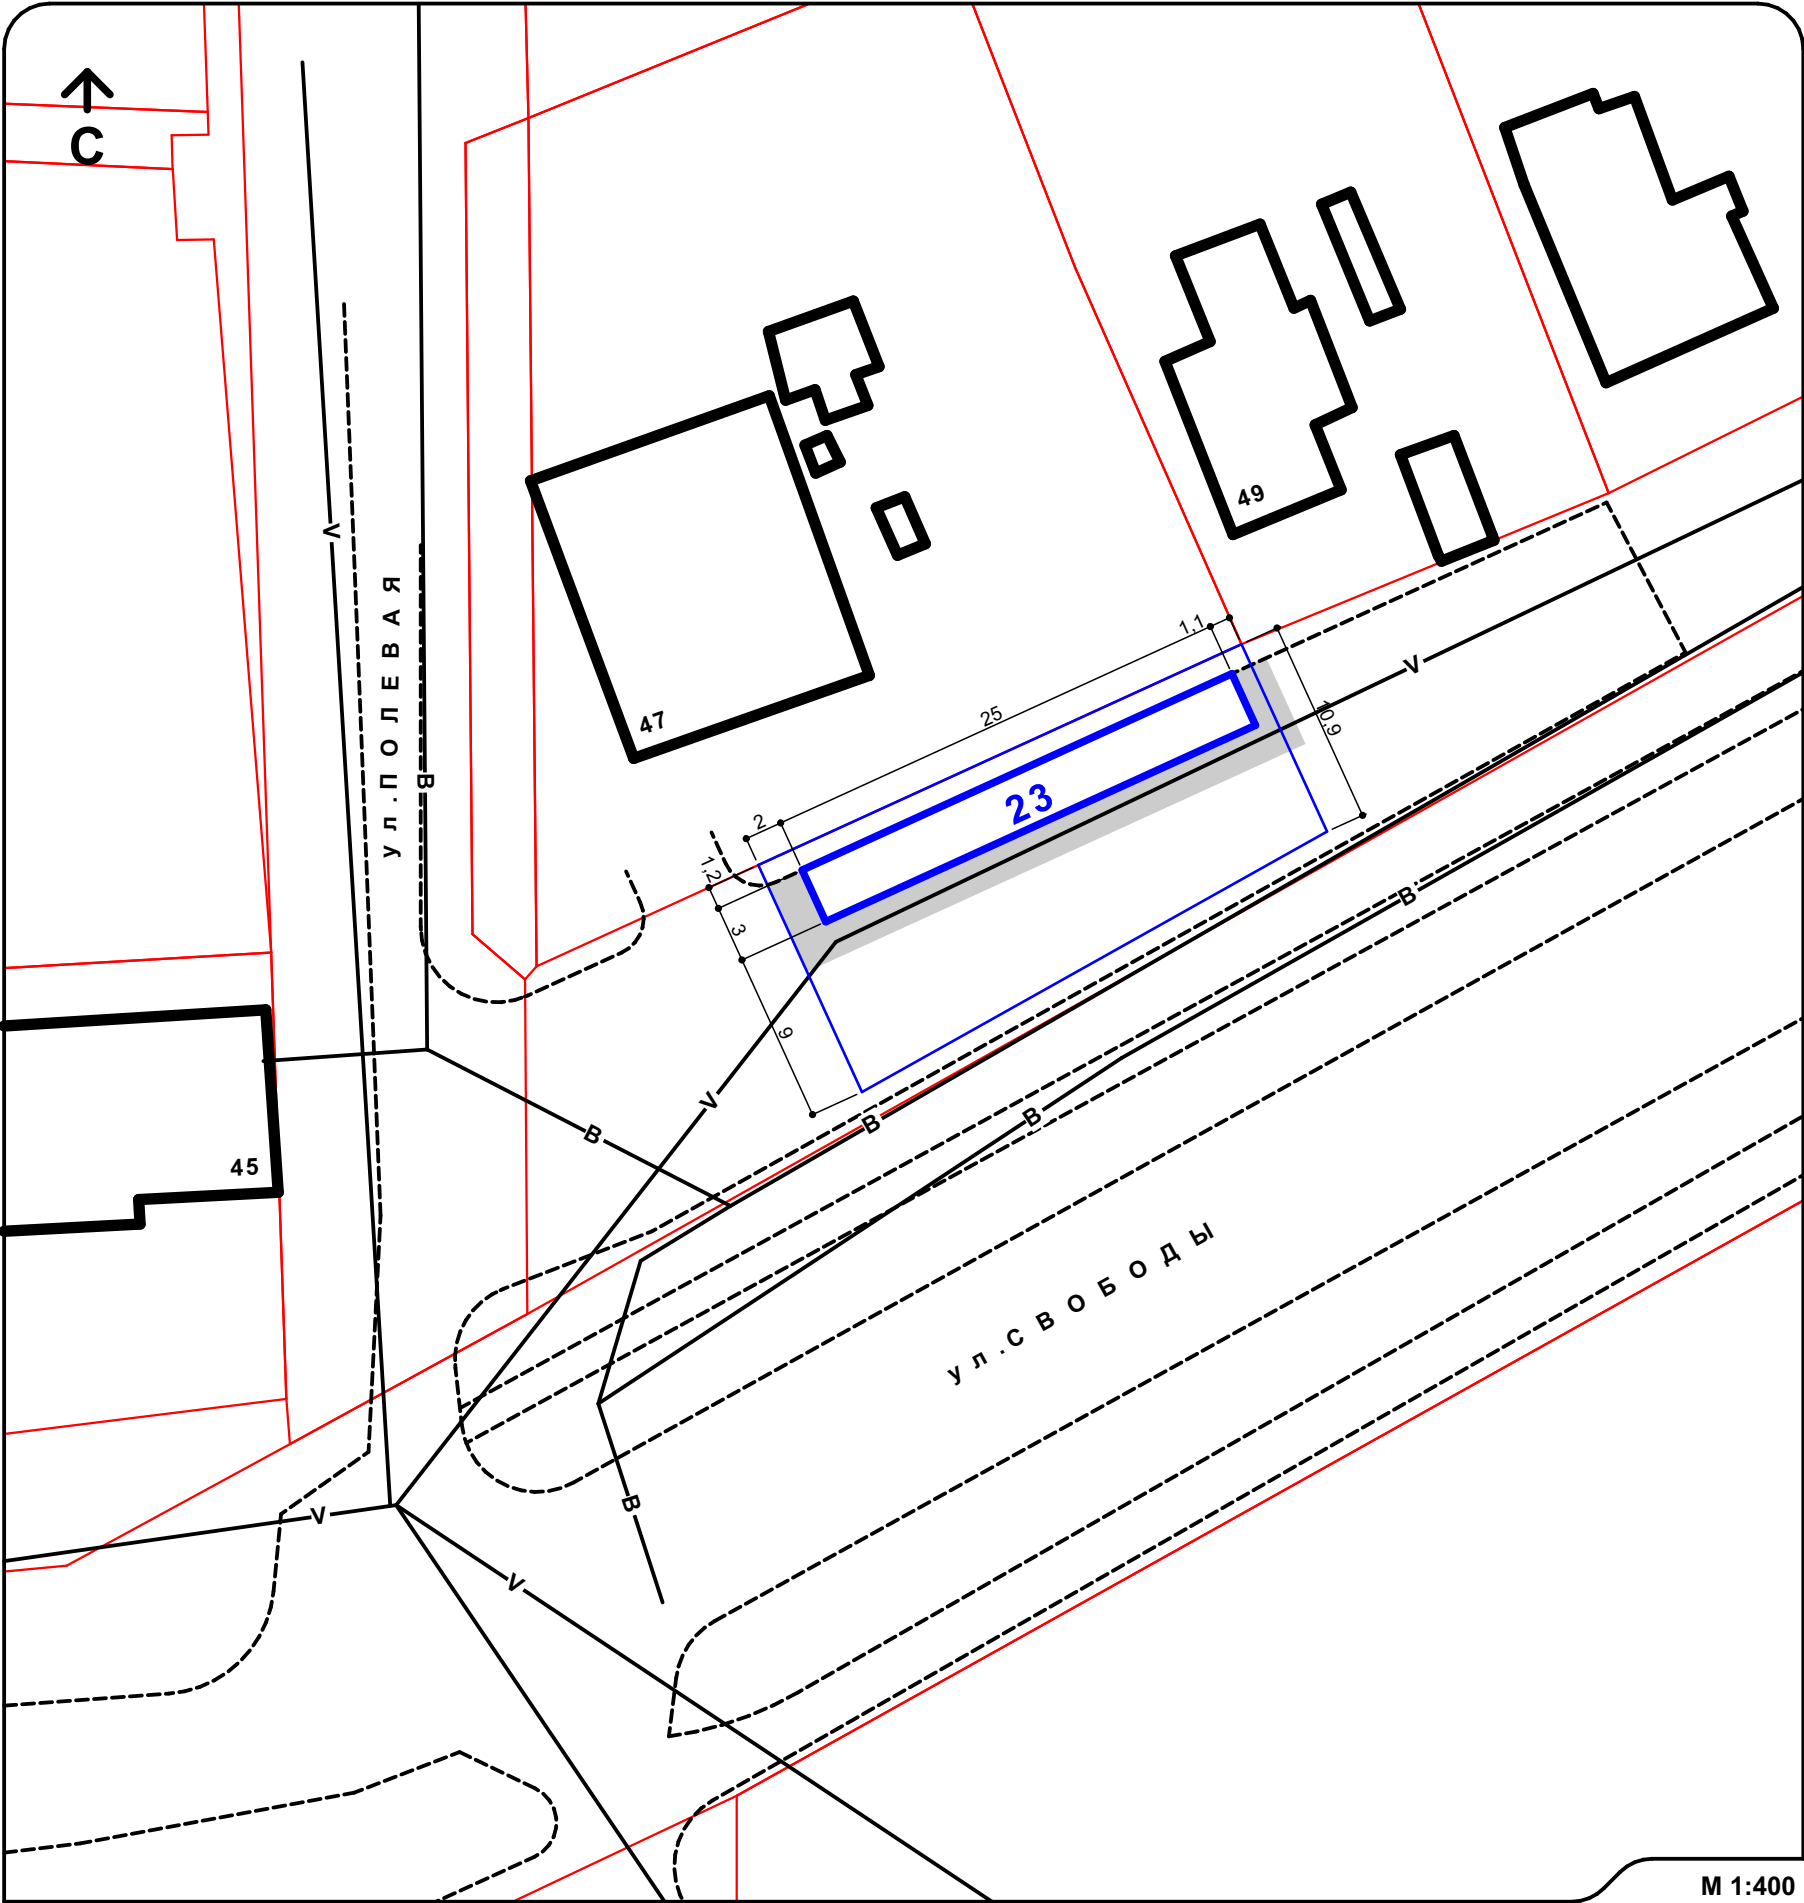


23	ТИП	ТОРГОВАЯ ГАЛЕРЕЯ - 3 МЕСТА
	ПЛОЩАДЬ, м²	75
	СПЕЦИАЛИЗАЦИЯ	ТОРГОВЛЯ ПРОДОВОЛЬСТВЕННЫМИ И НЕПРОДОВОЛЬСТВЕННЫМИ ТОВАРАМИ

СХЕМА РАСПОЛОЖЕНИЯ

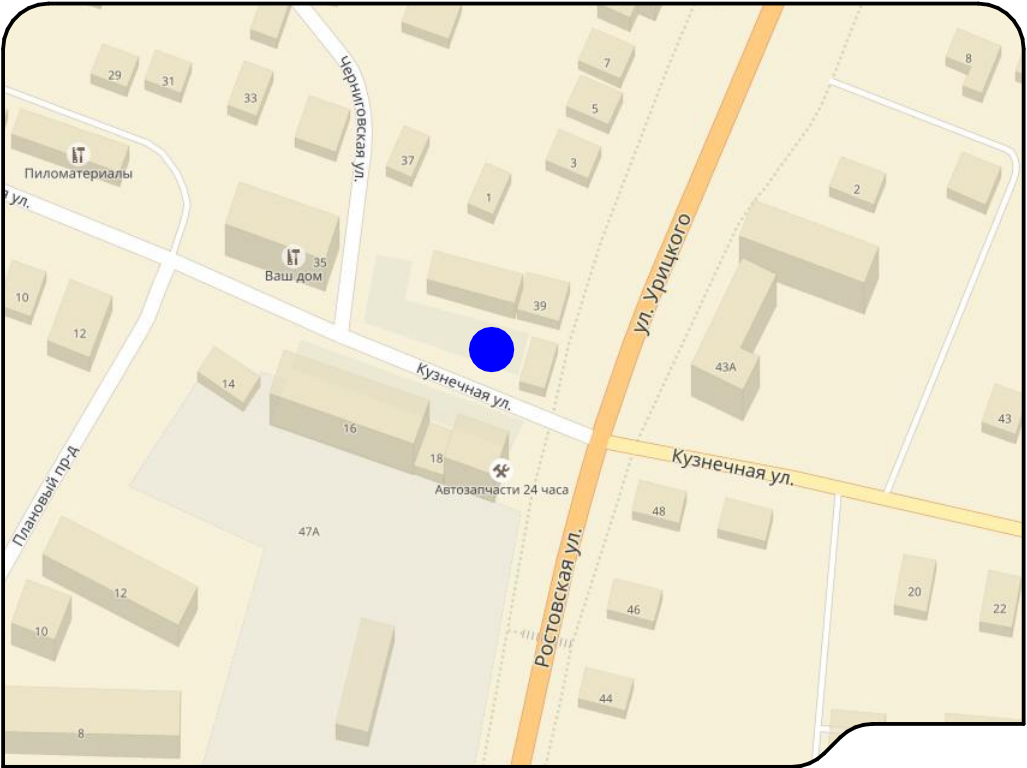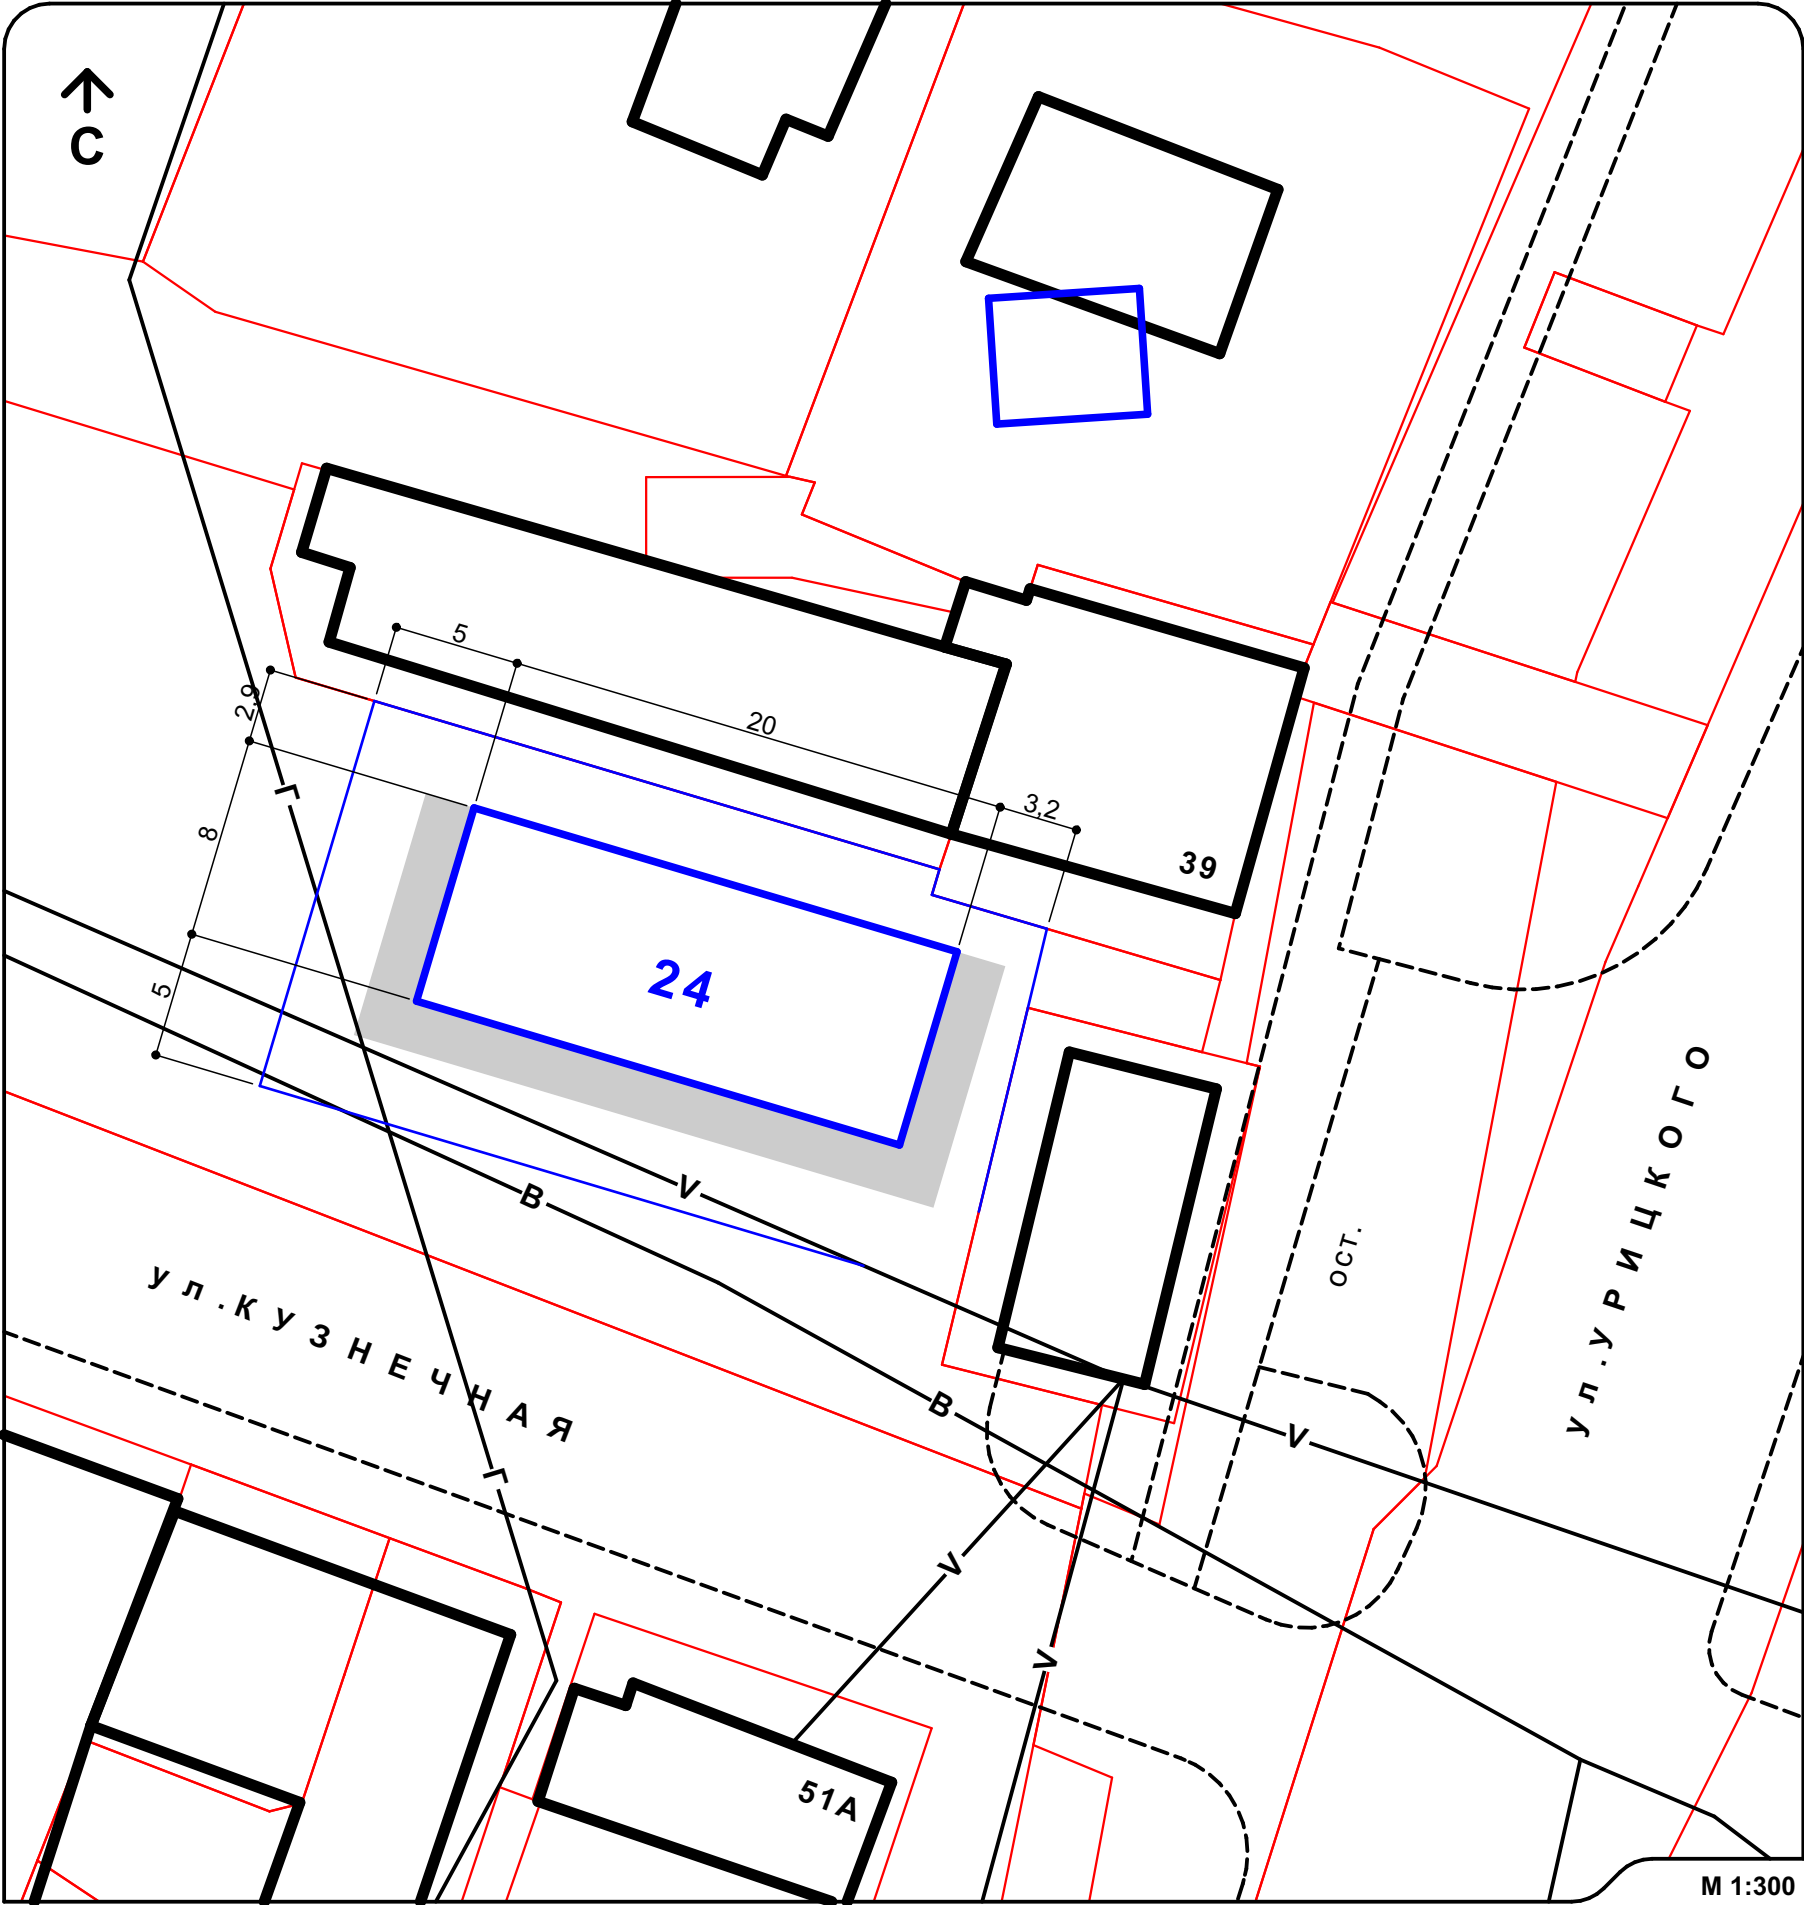


24	ТИП	ТОРГОВАЯ ГАЛЕРЕЯ - 10 МЕСТ
	ПЛОЩАДЬ, м ²	160
	СПЕЦИАЛИЗАЦИЯ	ТОРГОВЛЯ ПРОДОВОЛЬСТВЕННЫМИ И НЕПРОДОВОЛЬСТВЕННЫМИ ТОВАРАМИ

СХЕМА РАСПОЛОЖЕНИЯ

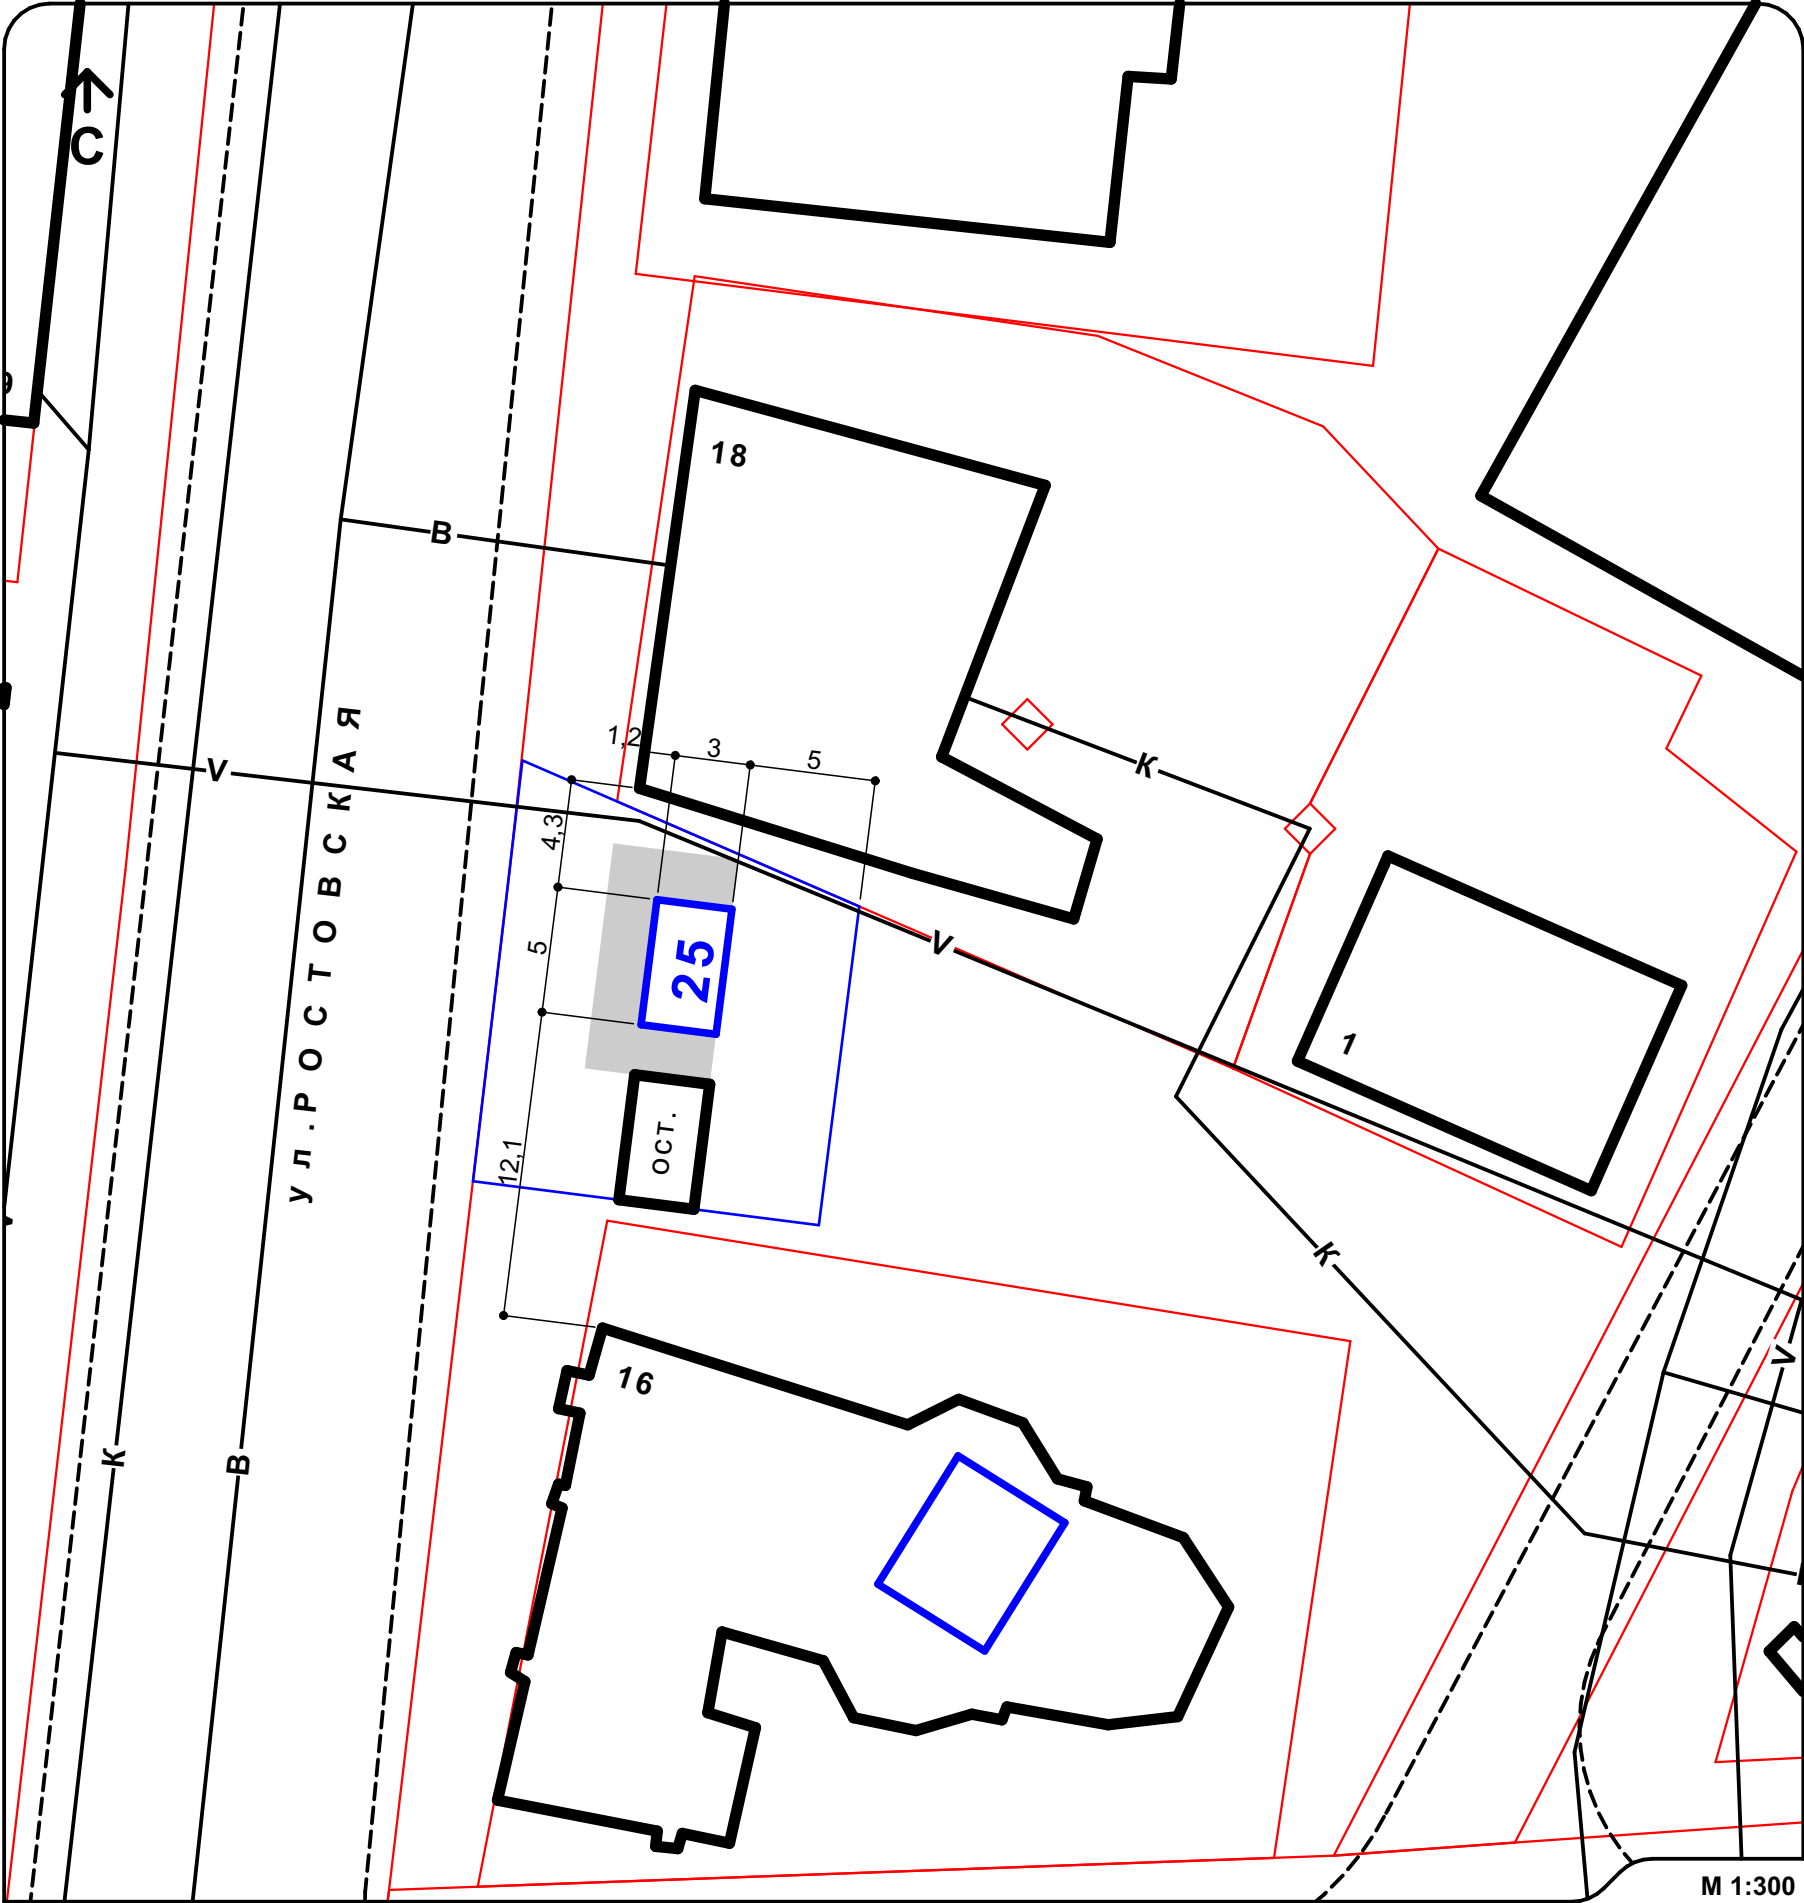


М 1:300

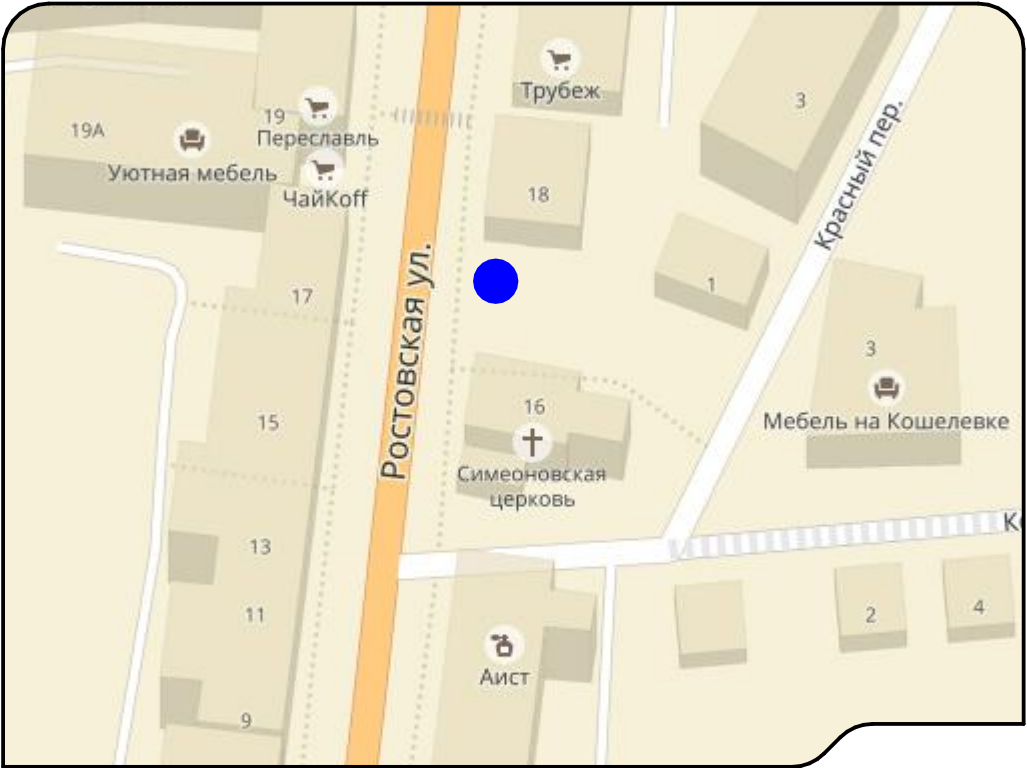


25	ТИП	КИОСК
	ПЛОЩАДЬ, м²	15
	СПЕЦИАЛИЗАЦИЯ	ТОРГОВЛЯ ПЕЧАТНОЙ ПРОДУКЦИЕЙ

СХЕМА РАСПОЛОЖЕНИЯ


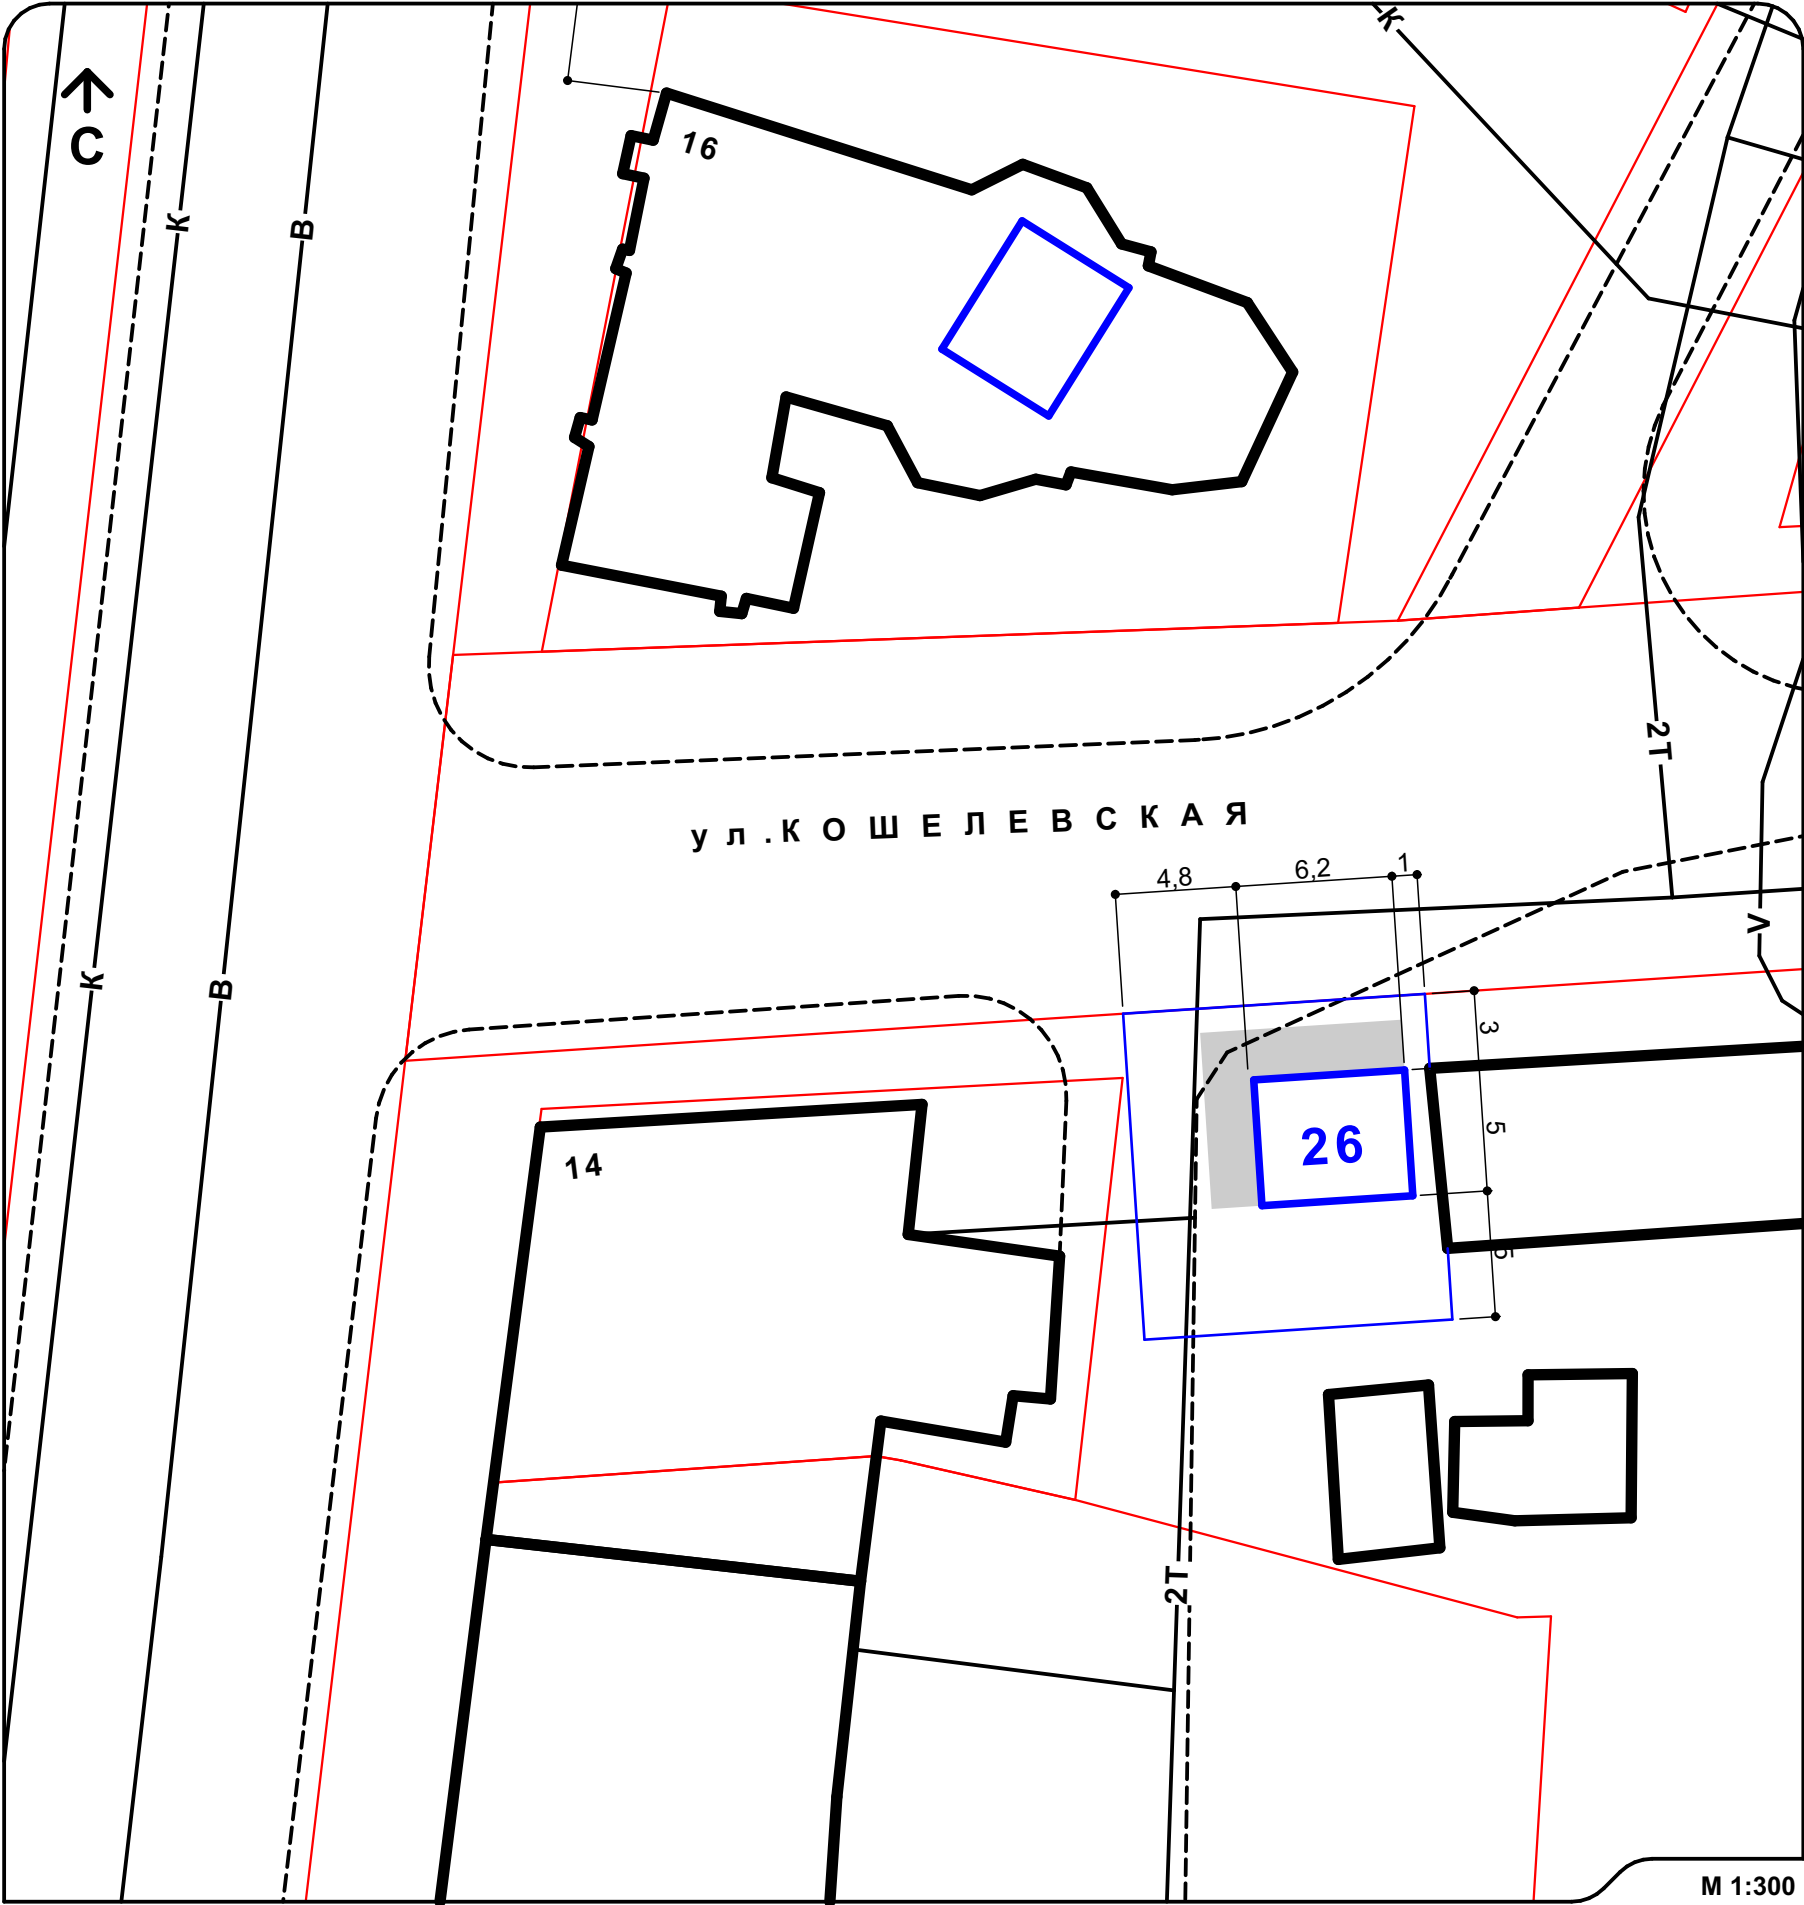


М 1:300

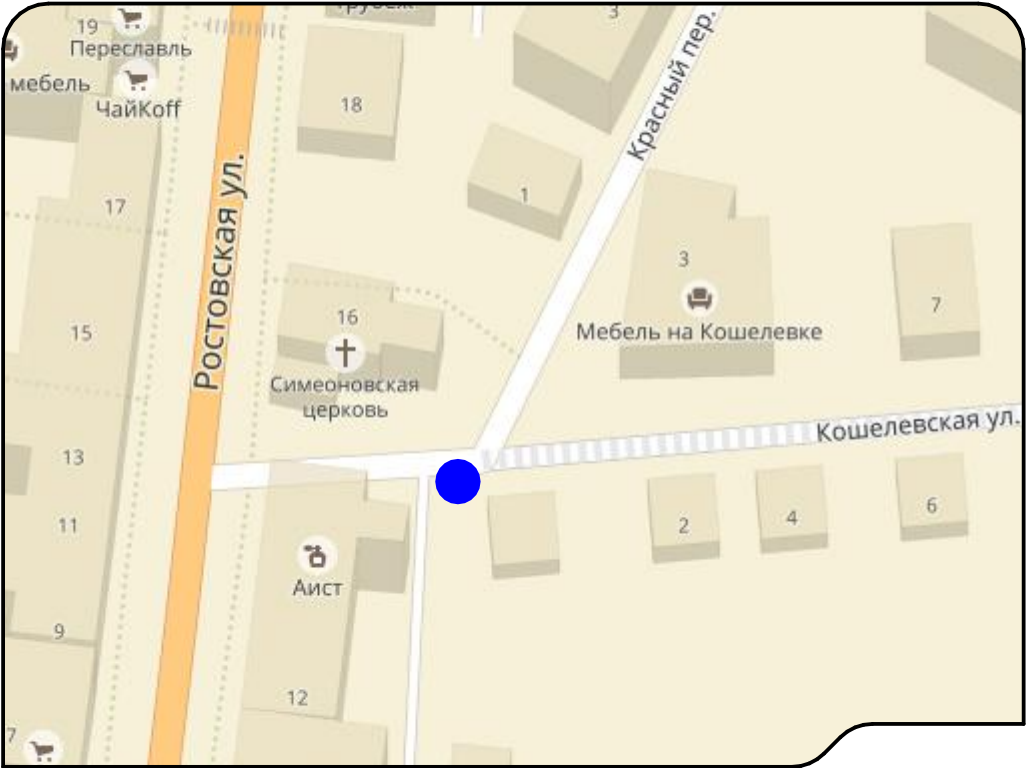



26	ТИП	ТОРГОВЫЙ ПАВИЛЬОН
	ПЛОЩАДЬ, м²	30
	СПЕЦИАЛИЗАЦИЯ	УСЛУГИ ОБЩЕСТВЕННОГО ПИТАНИЯ

СХЕМА РАСПОЛОЖЕНИЯ

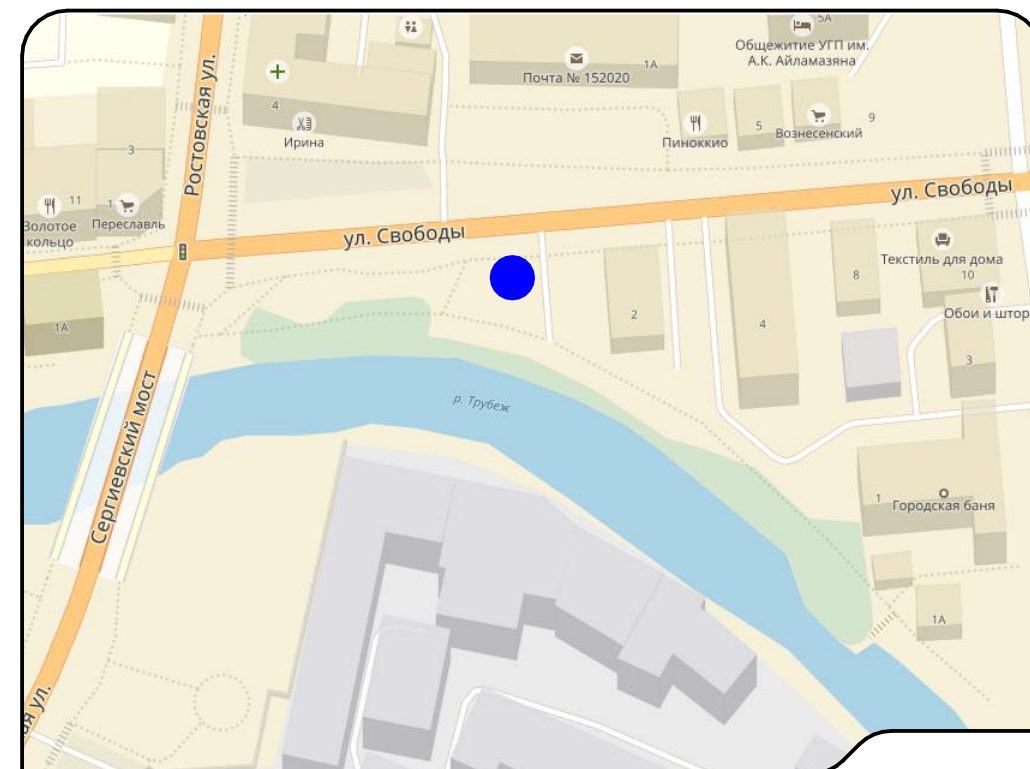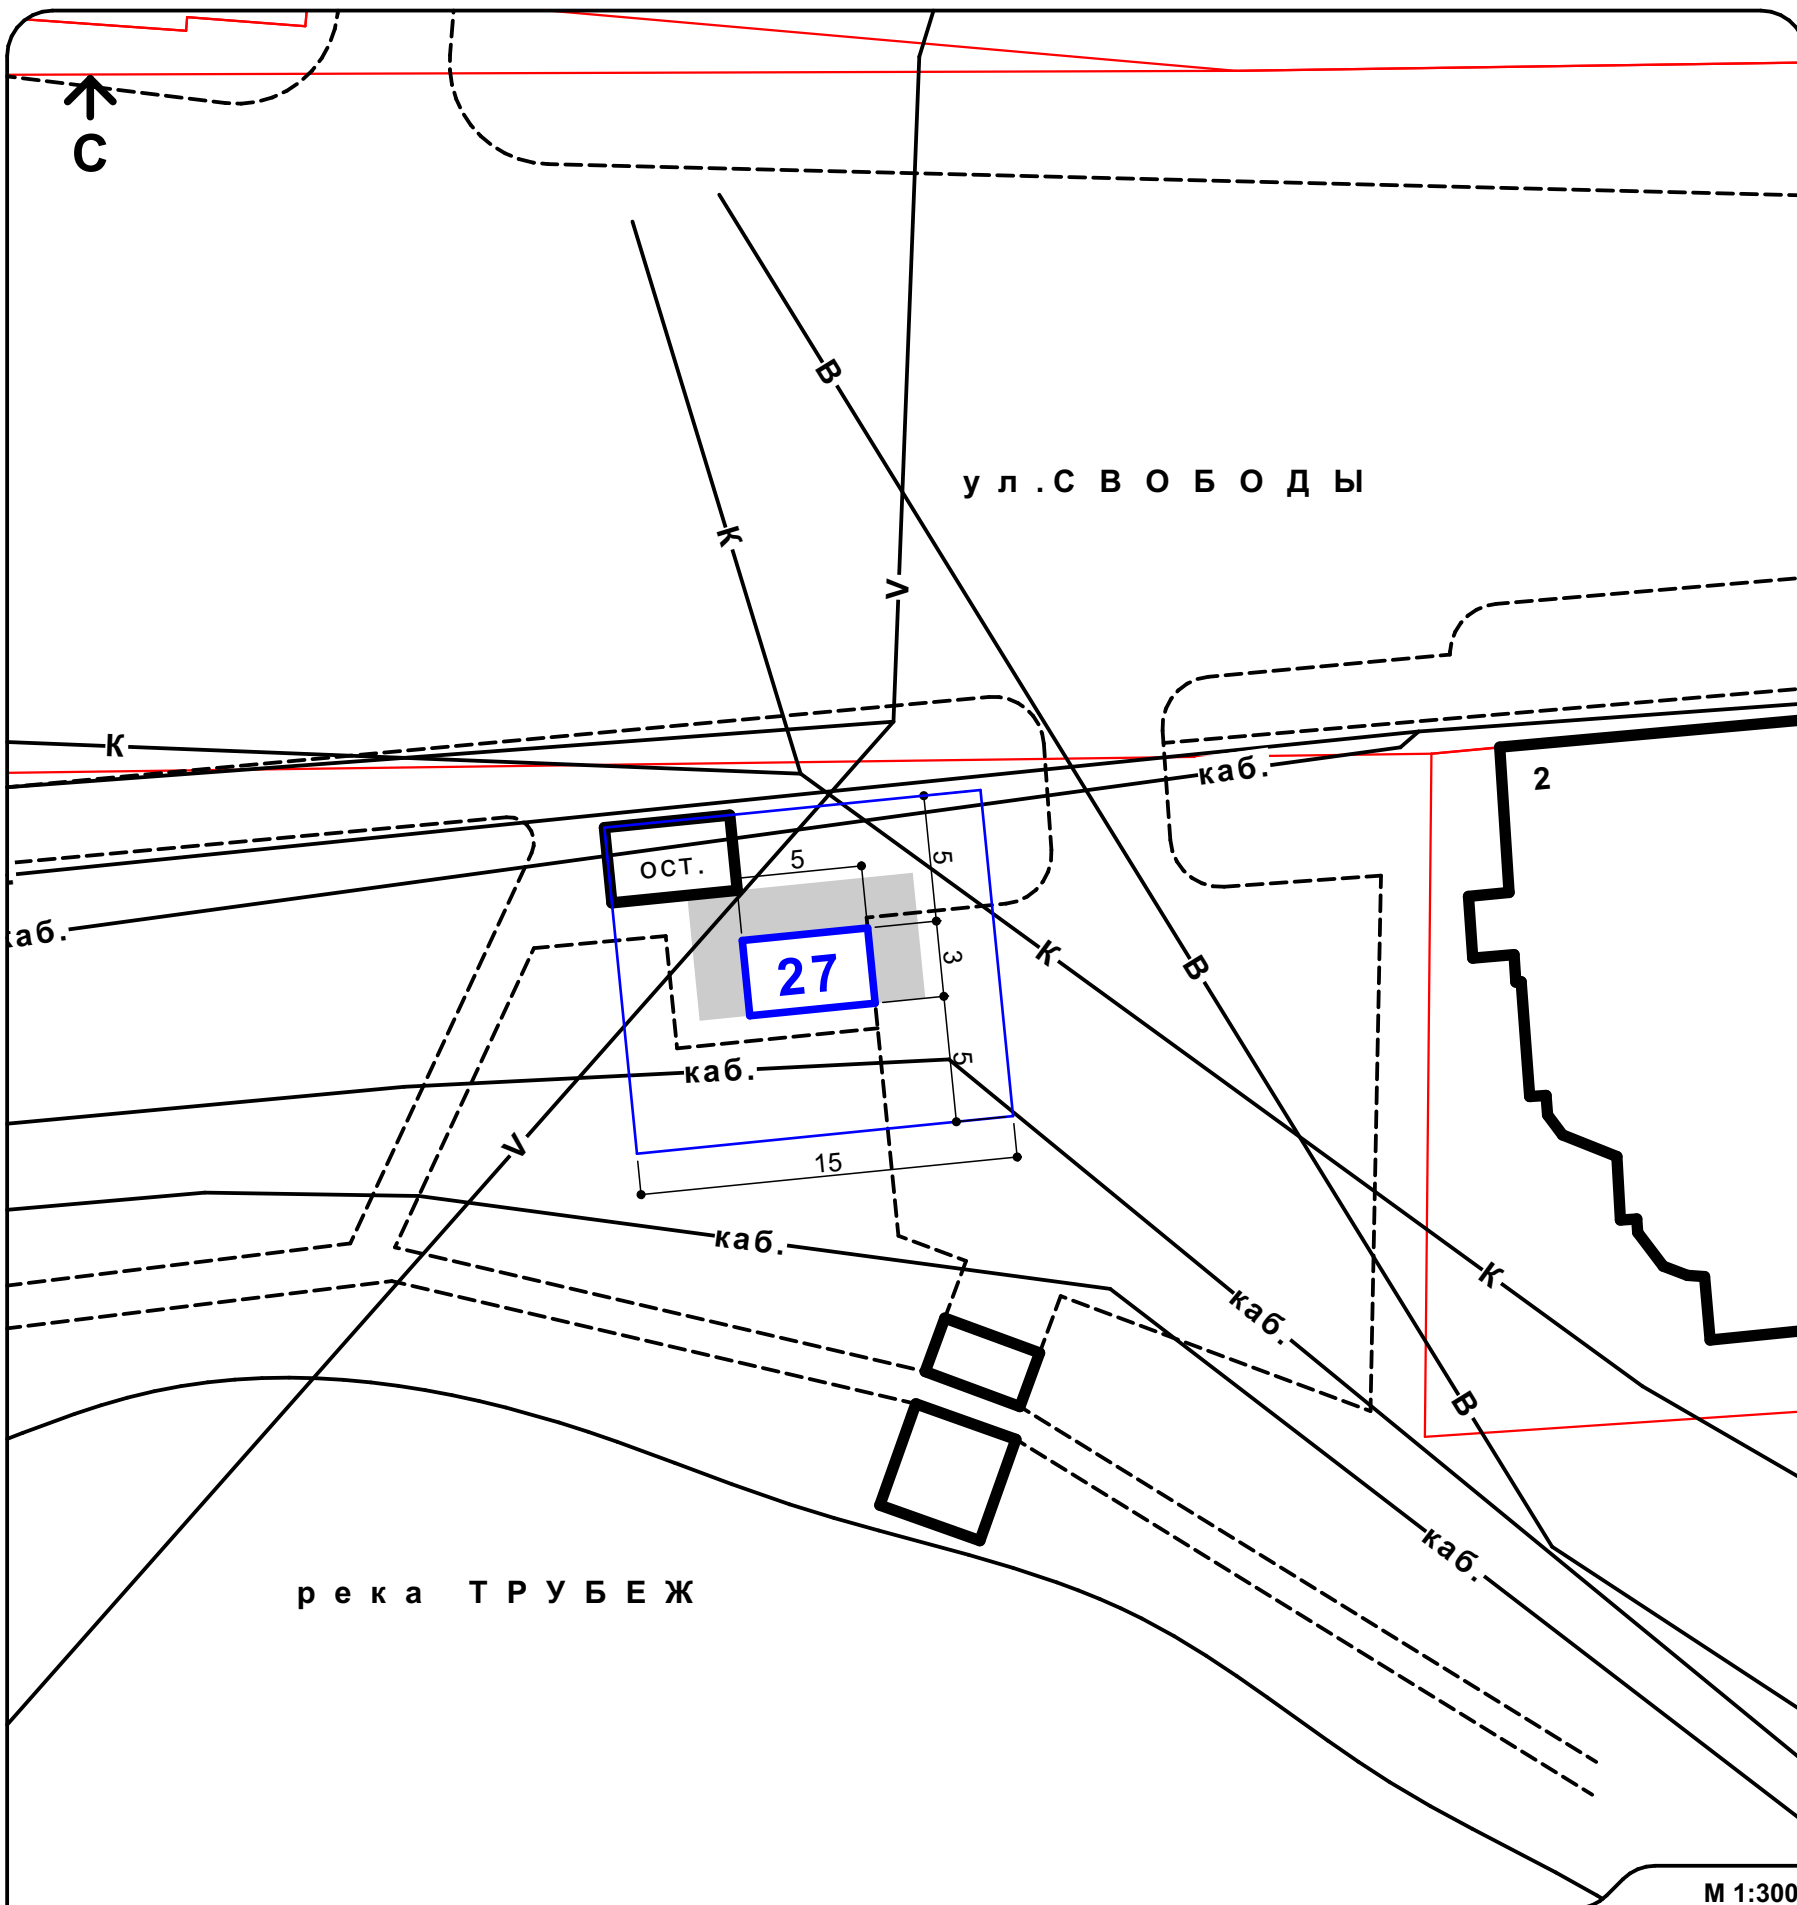


27	ТИП	КИОСК
	ПЛОЩАДЬ, м²	15
	СПЕЦИАЛИЗАЦИЯ	ТОРГОВЛЯ ПЕЧАТНОЙ ПРОДУКЦИЕЙ

СХЕМА РАСПОЛОЖЕНИЯ

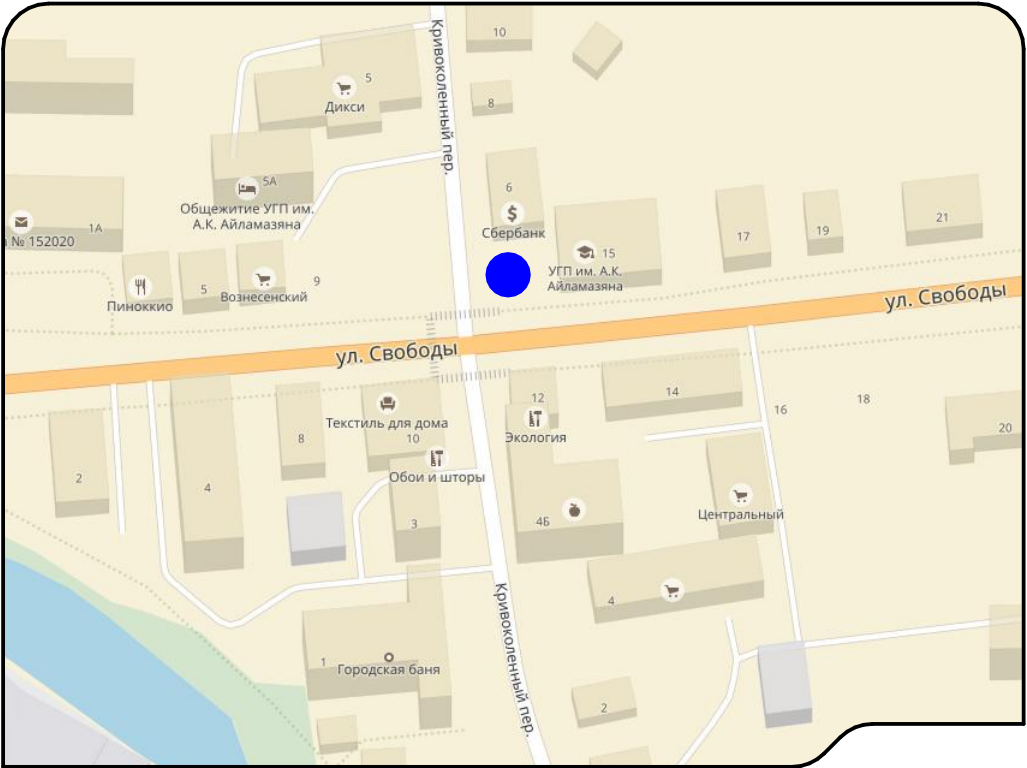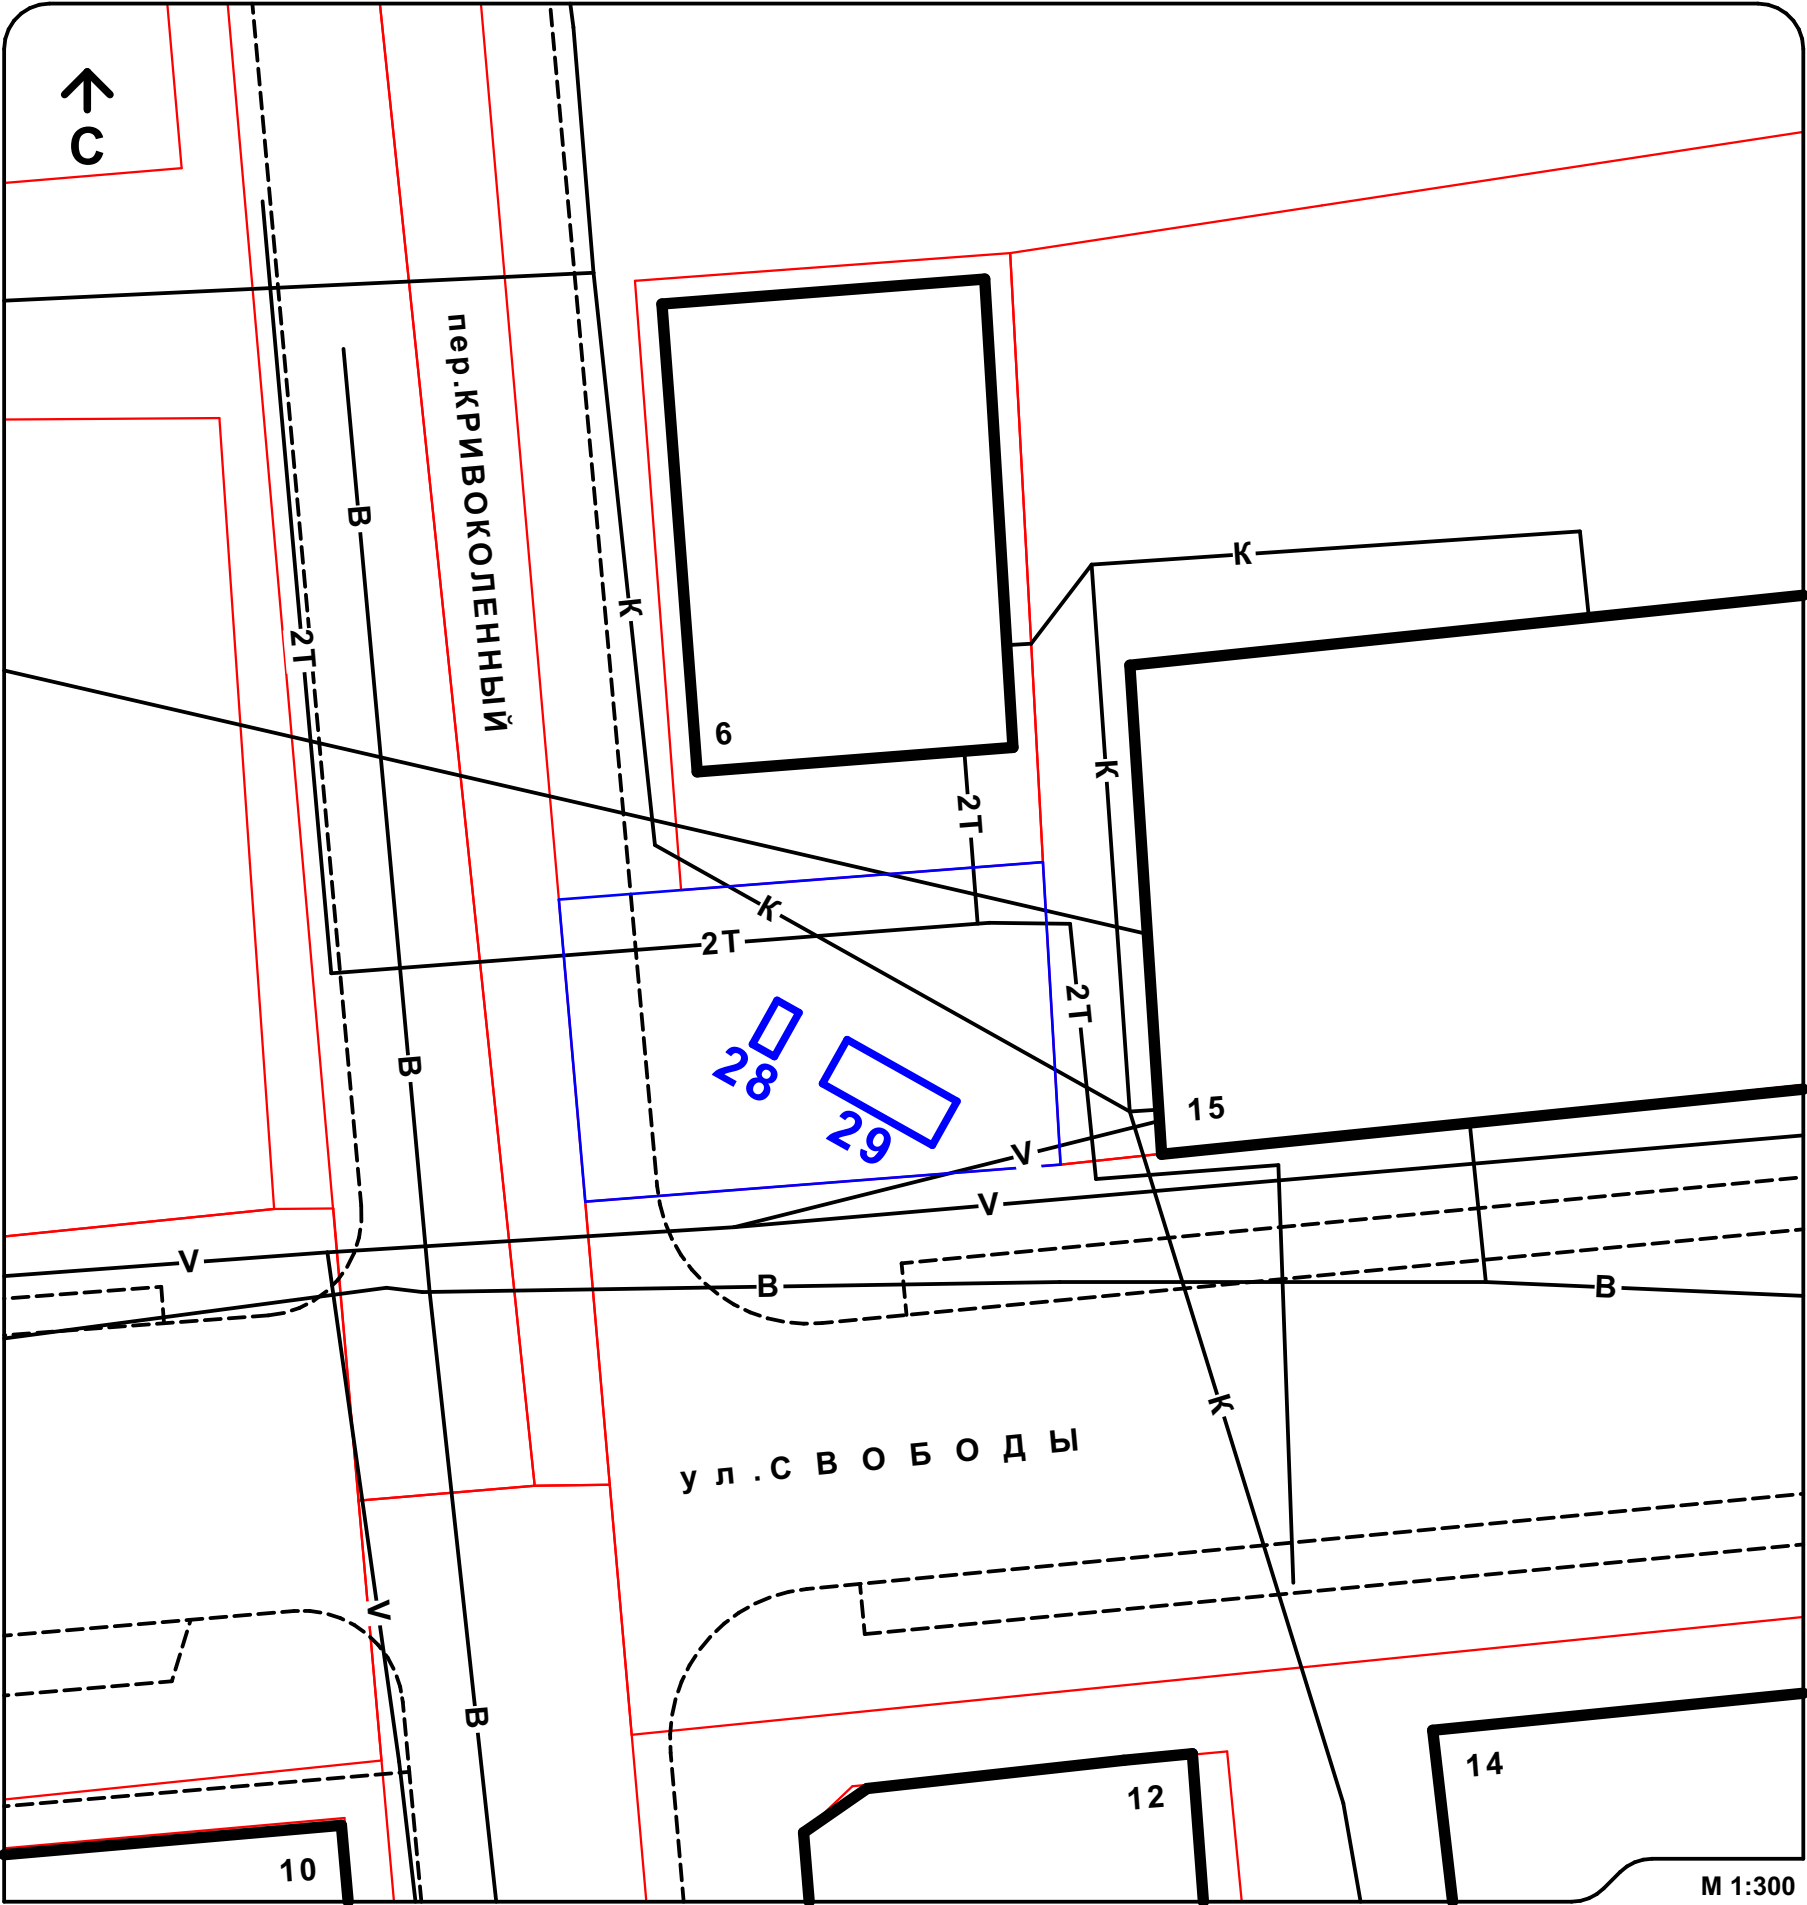


28	ТИП	АВТОЦИСТЕРНА
	ПЛОЩАДЬ, м²	2
	СПЕЦИАЛИЗАЦИЯ	ТОРГОВЛЯ КВАСОМ
29	ТИП	БАХЧЕВОЙ РАЗВАЛ, ЕЛОЧНЫЙ БАЗАР
	ПЛОЩАДЬ, м²	20
	СПЕЦИАЛИЗАЦИЯ	СЕЗОННЫЕ БАХЧЕВЫЕ КУЛЬТУРЫ, НАТУРАЛЬНЫЕ ХВОЙНЫЕ ДЕРЕВЬЯ

СХЕМА РАСПОЛОЖЕНИЯ

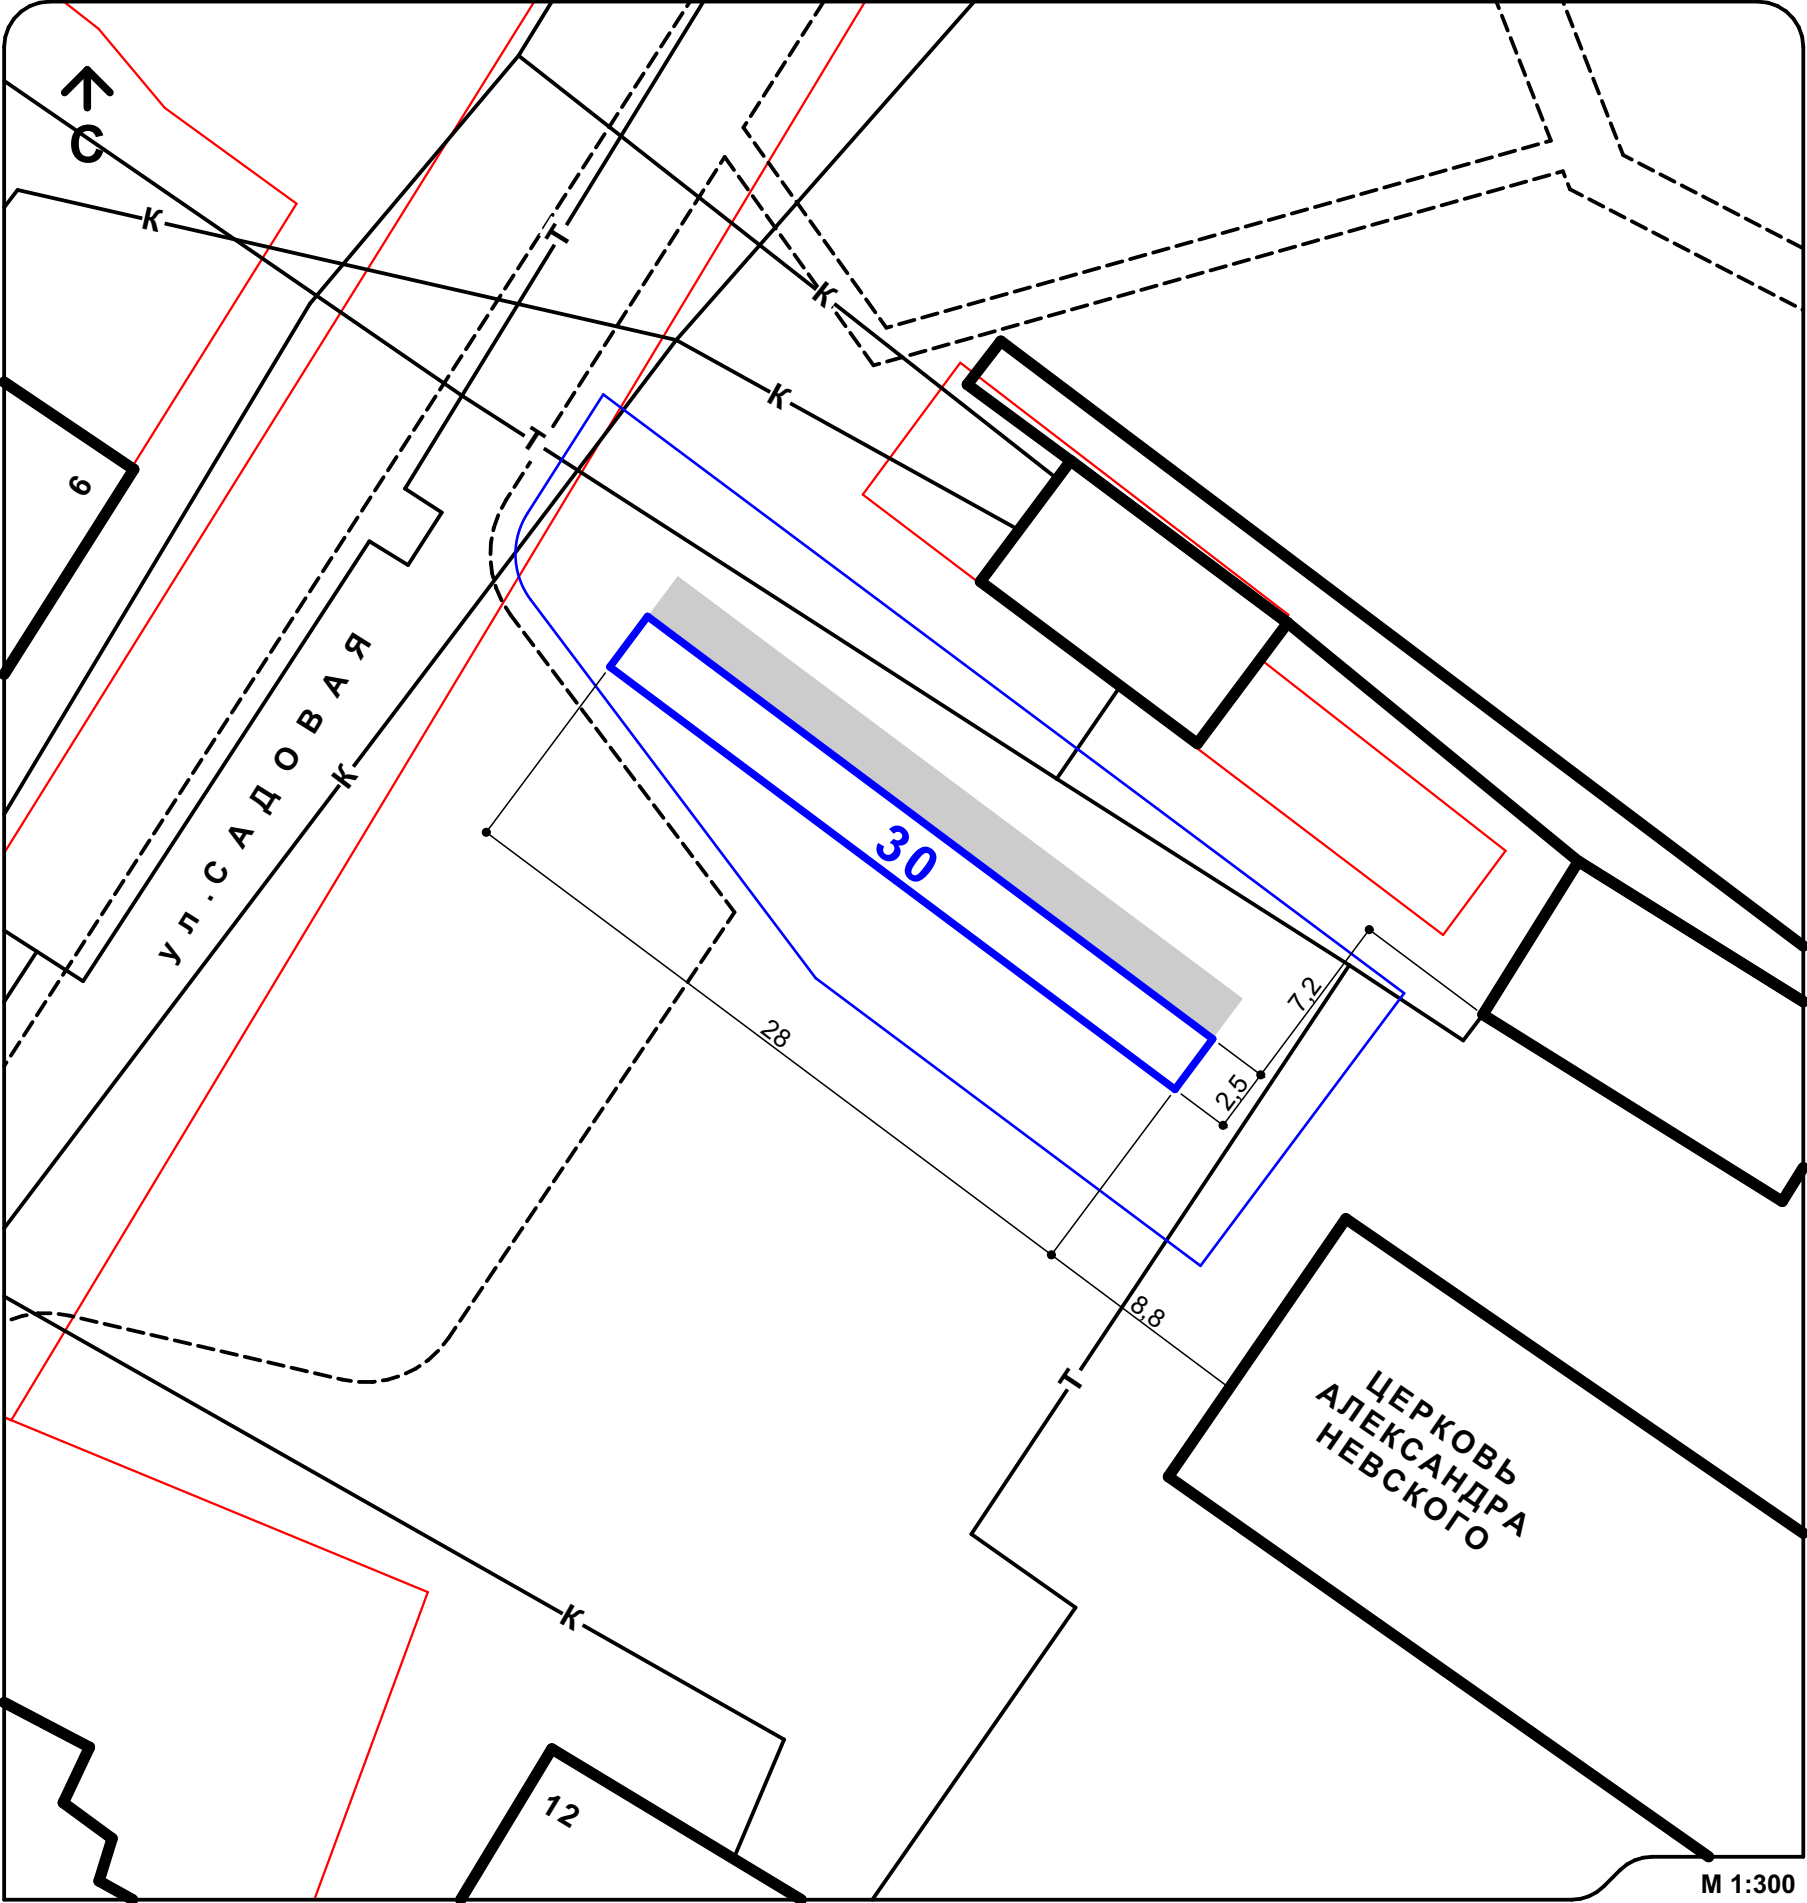


М 1:300

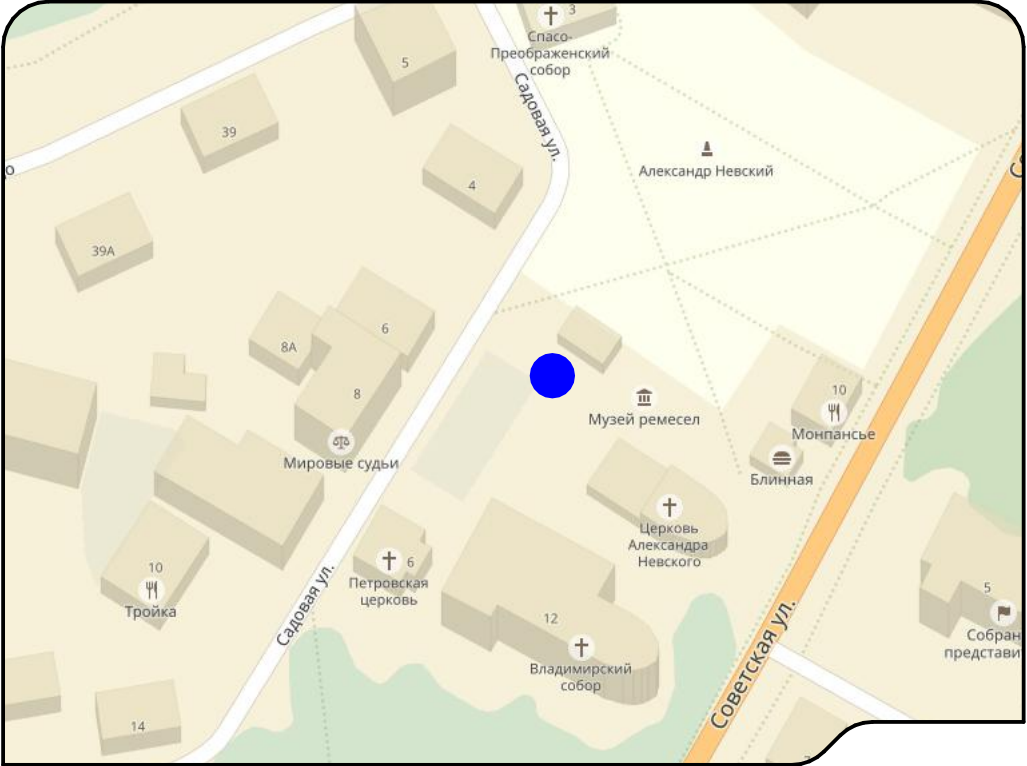


30	ТИП	ТОРГОВАЯ ГАЛЕРЕЯ - 7 МЕСТ
	ПЛОЩАДЬ, м ²	70
	СПЕЦИАЛИЗАЦИЯ	ТОРГОВЛЯ СУВЕНИРАМИ И ИЗДЕЛИЯМИ НАРОДНЫХ ПРОМЫСЛОВ

СХЕМА РАСПОЛОЖЕНИЯ

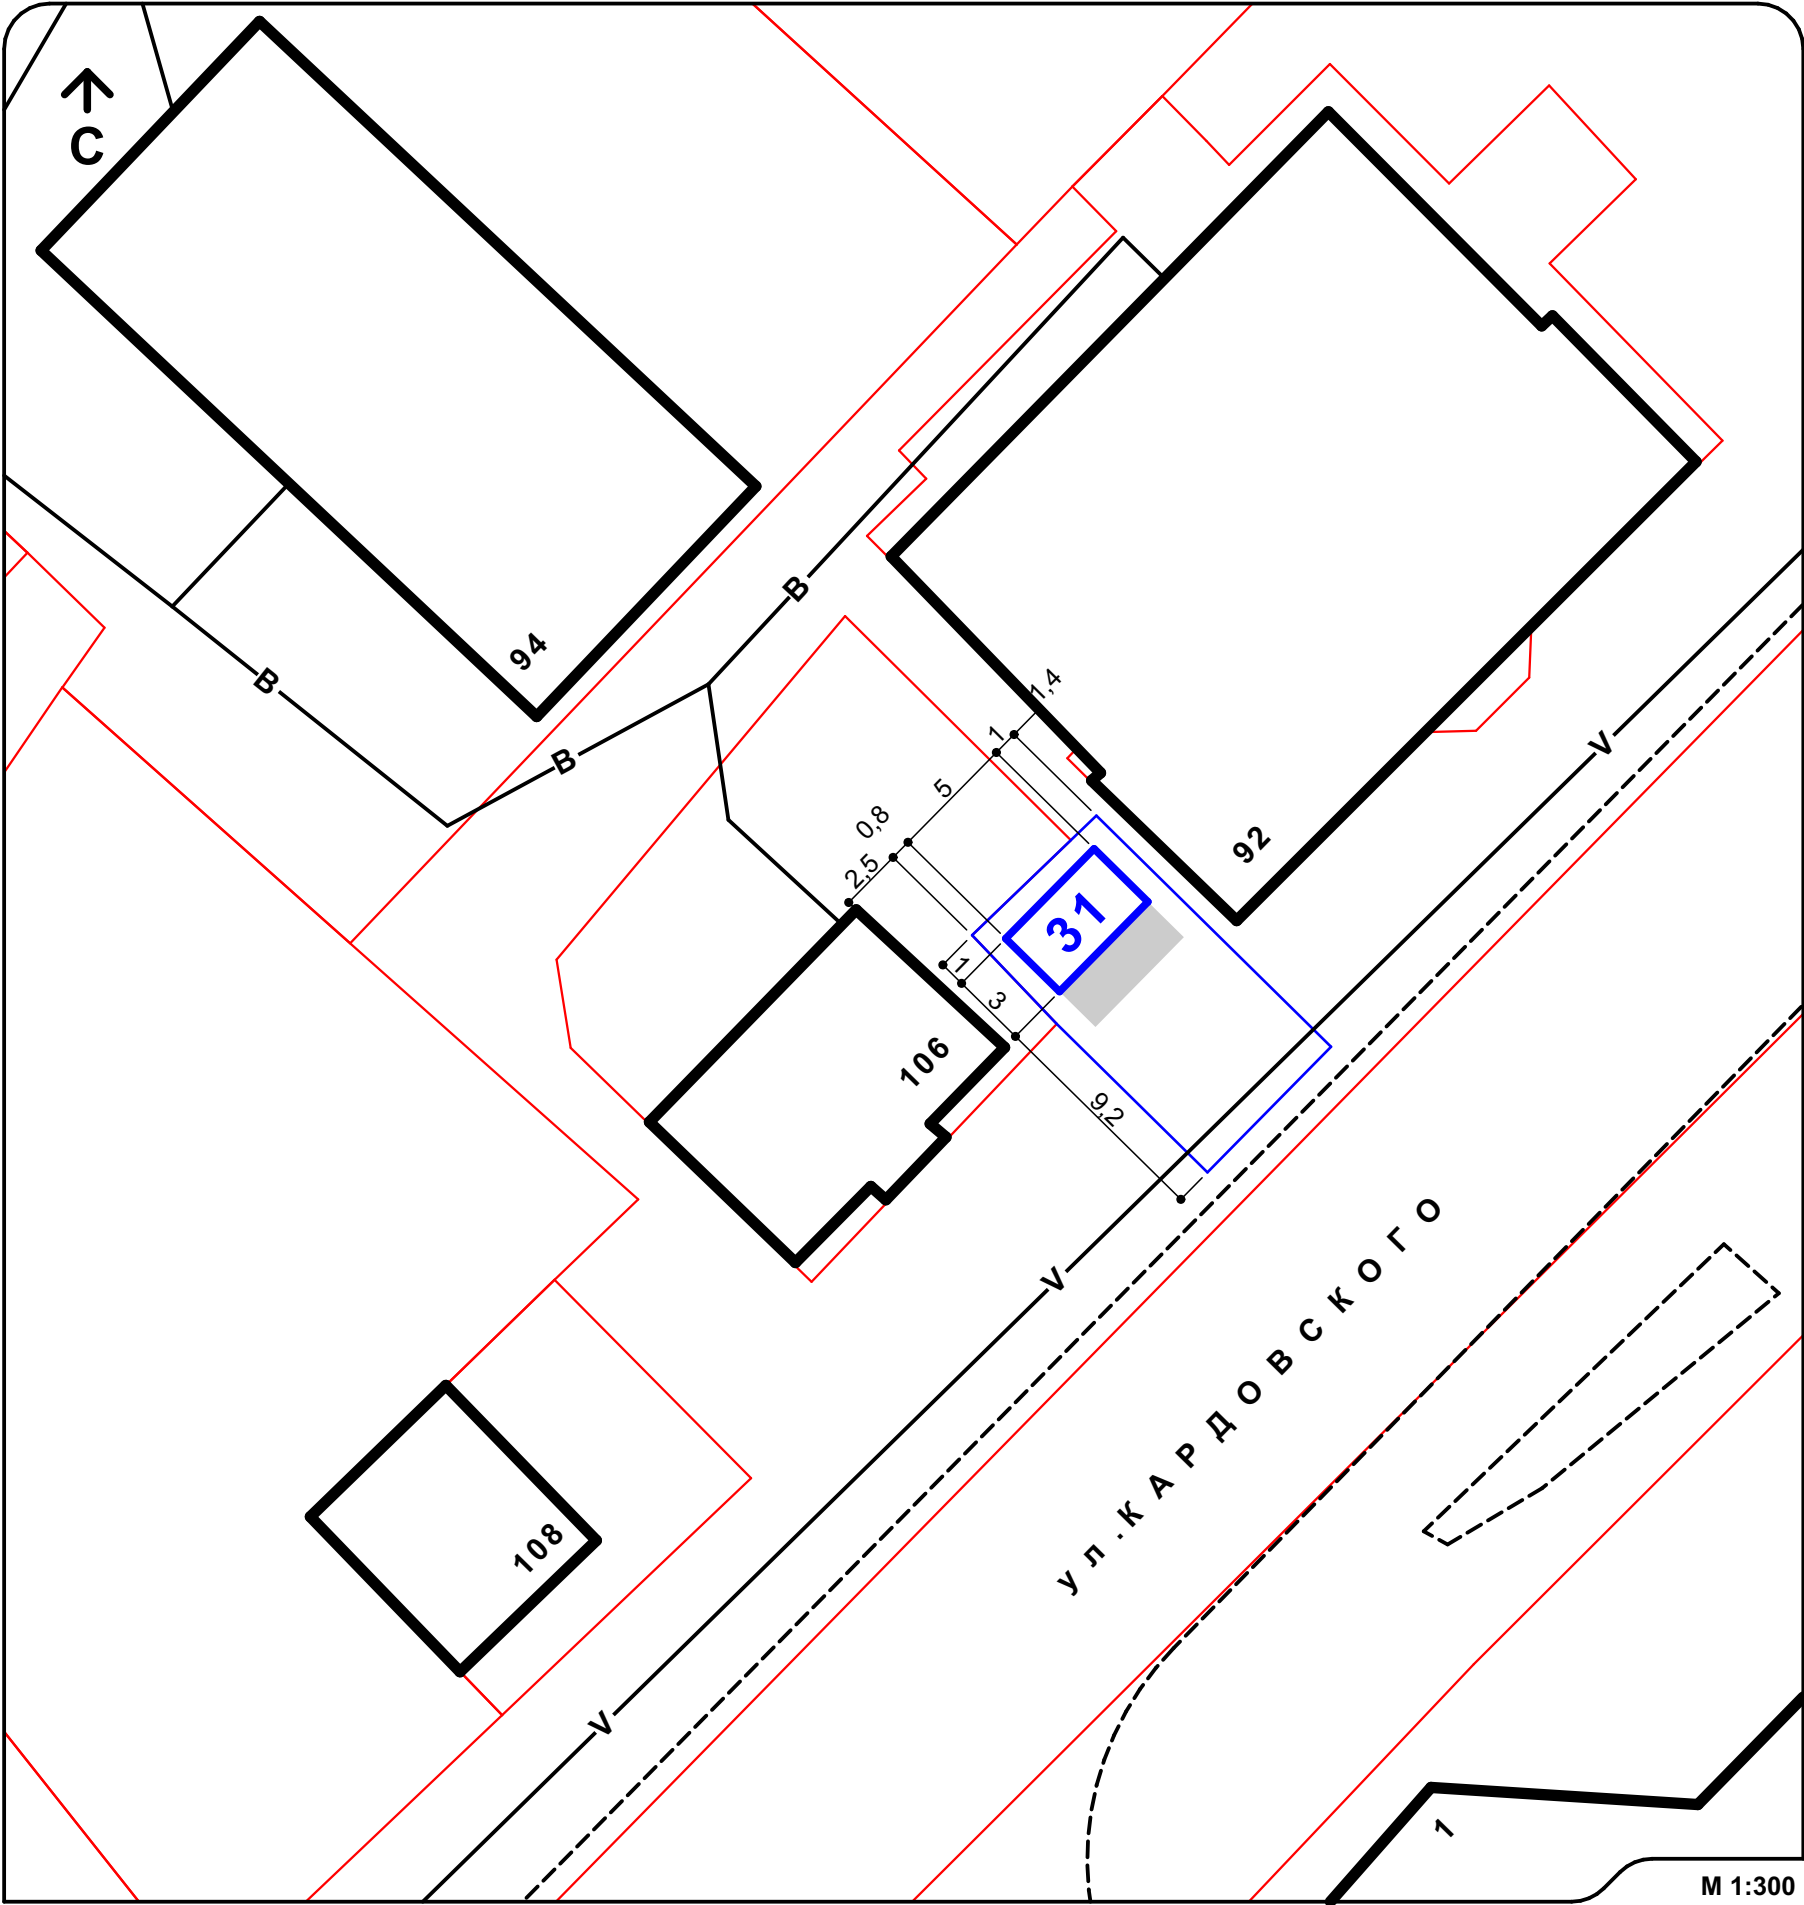


М 1:300

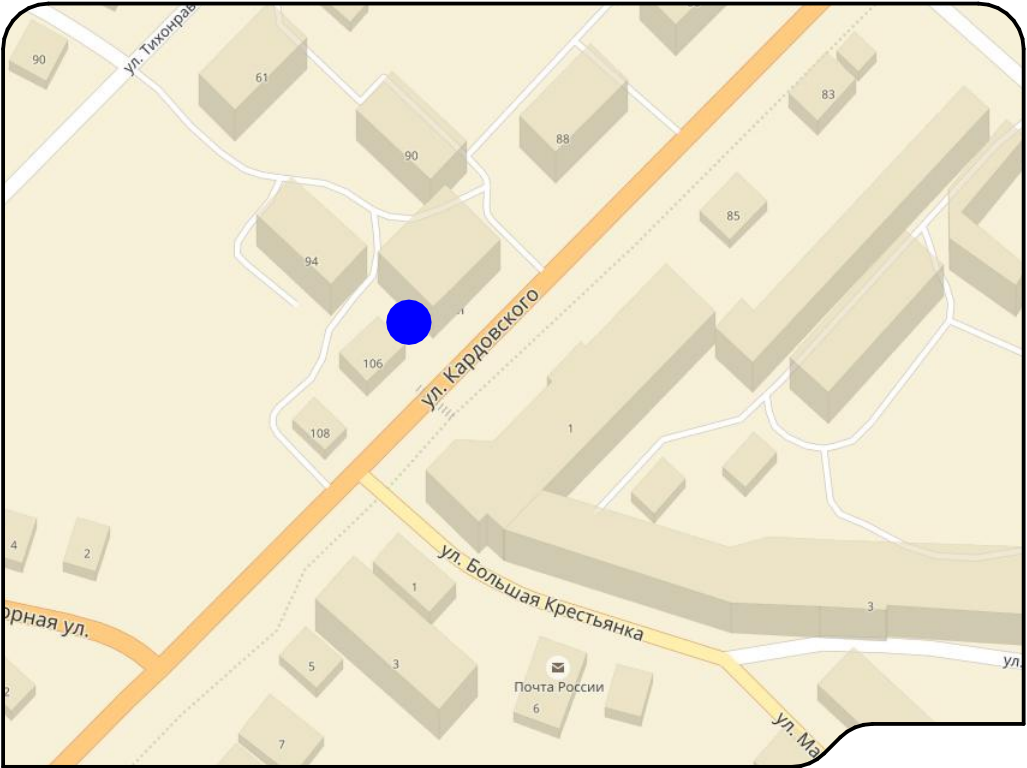


31	ТИП	КИОСК
	ПЛОЩАДЬ, м²	15
	СПЕЦИАЛИЗАЦИЯ	ТОРГОВЛЯ ПЕЧАТНОЙ ПРОДУКЦИЕЙ

СХЕМА РАСПОЛОЖЕНИЯ


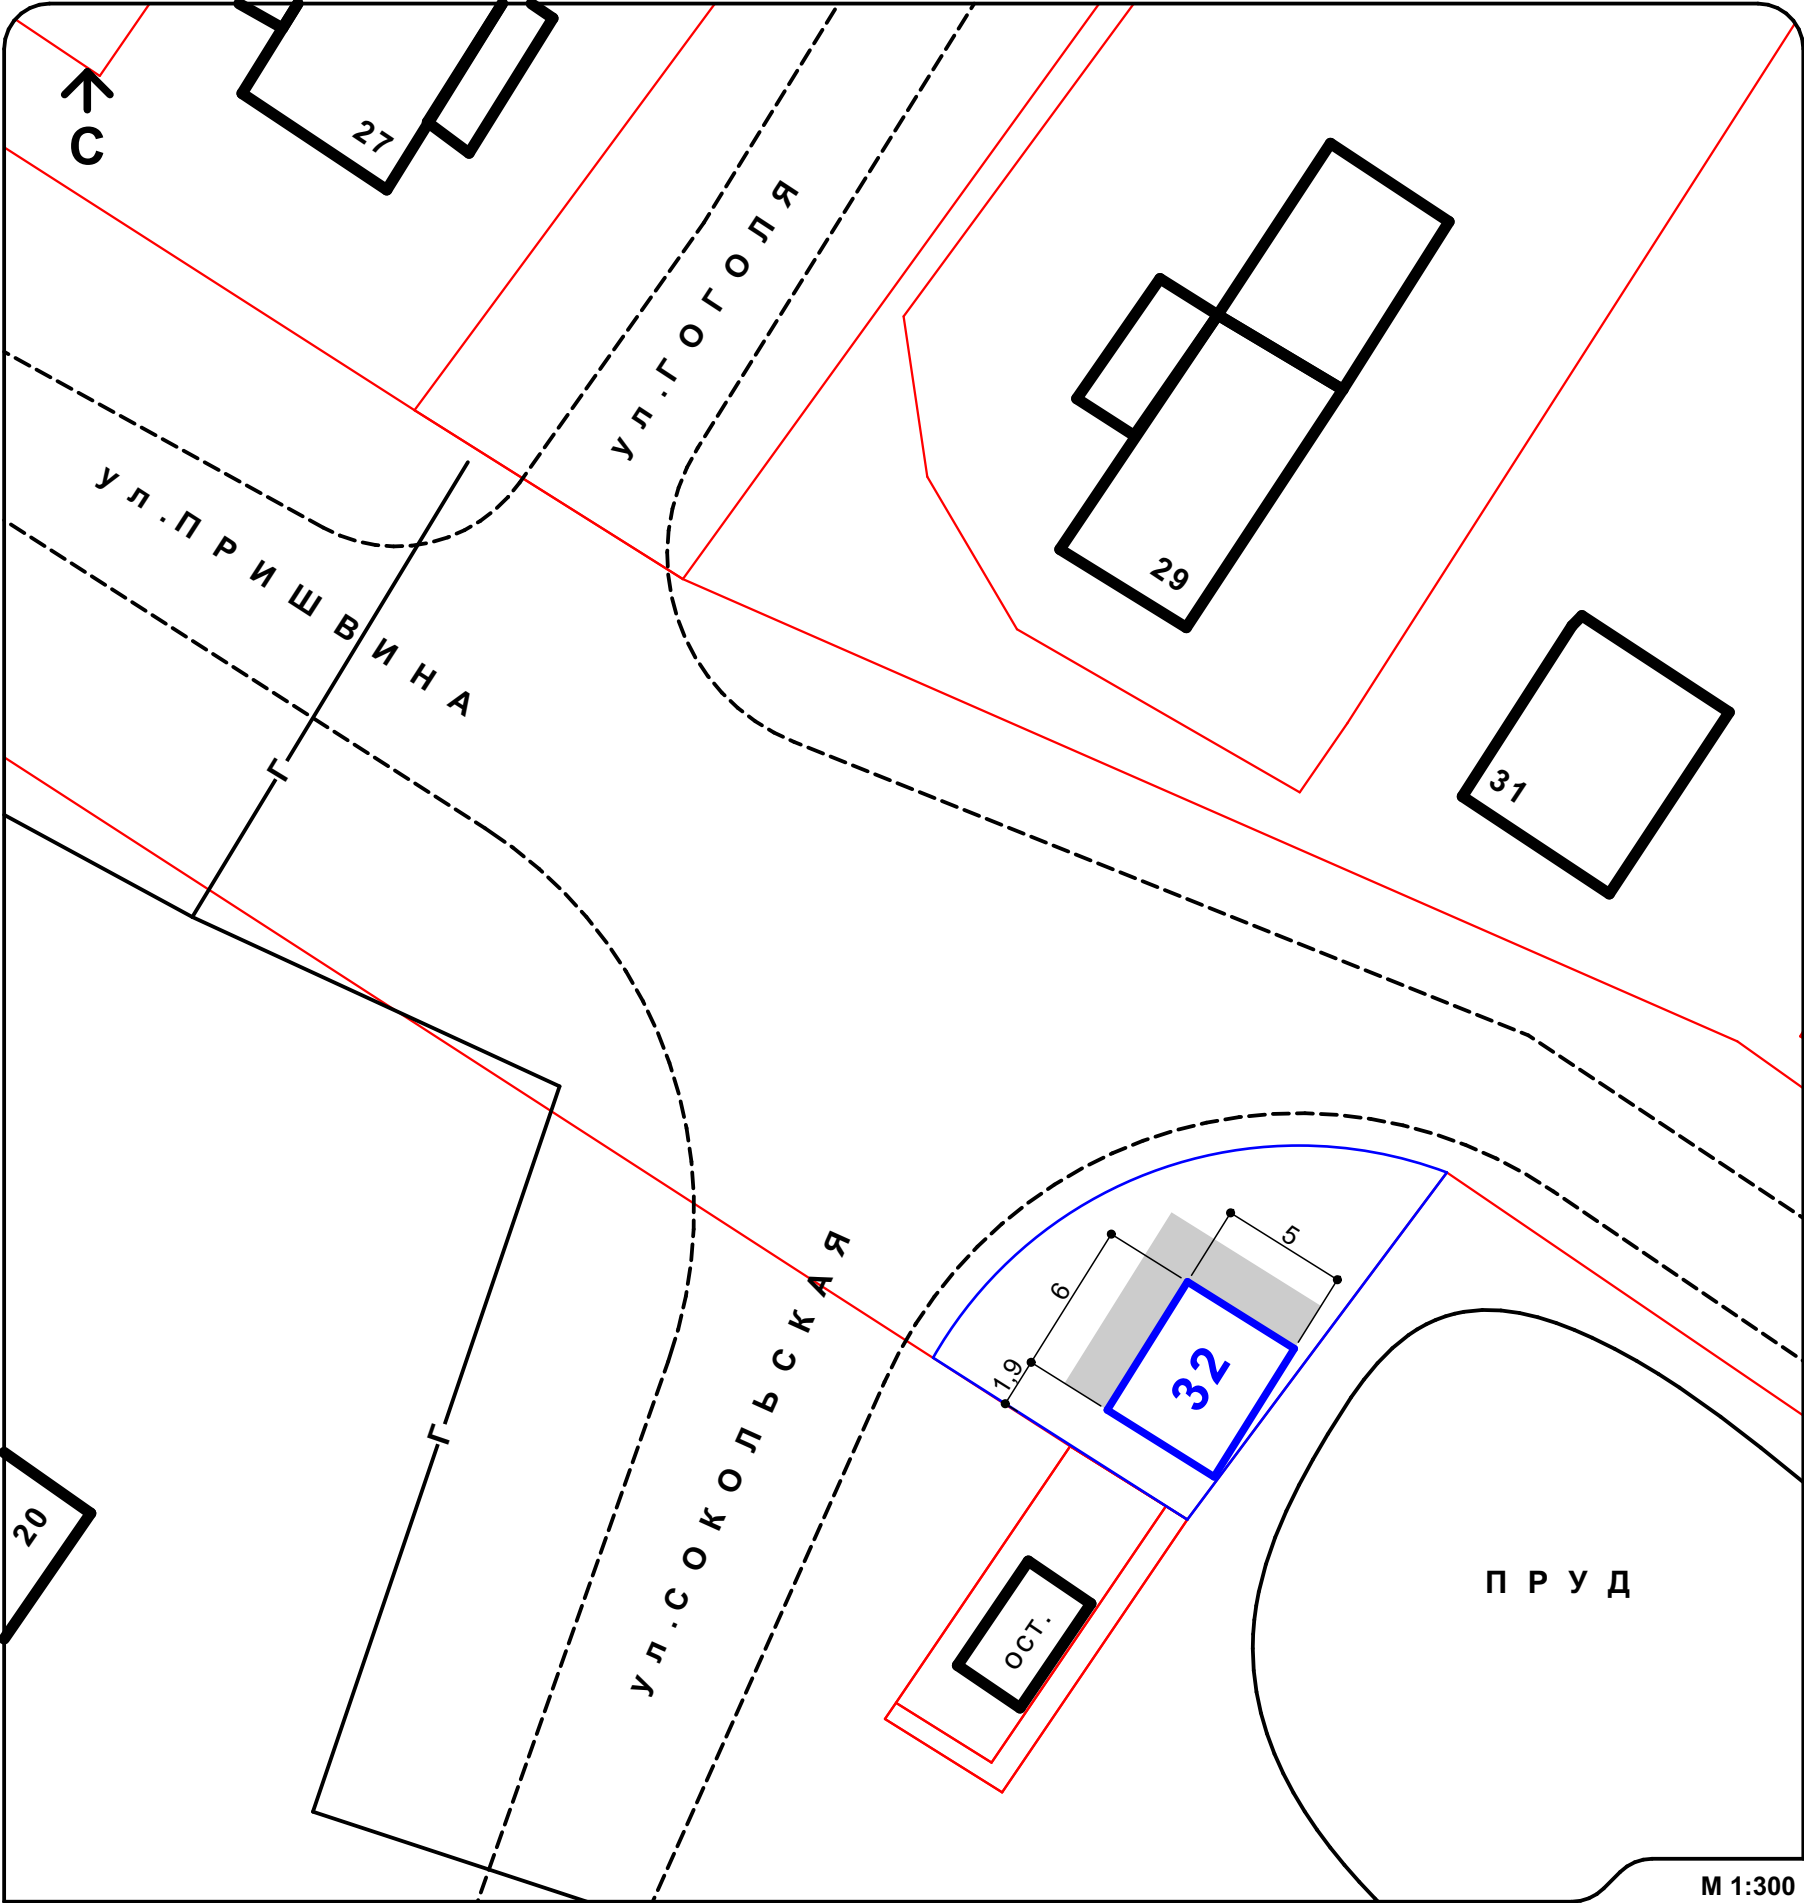


М 1:300

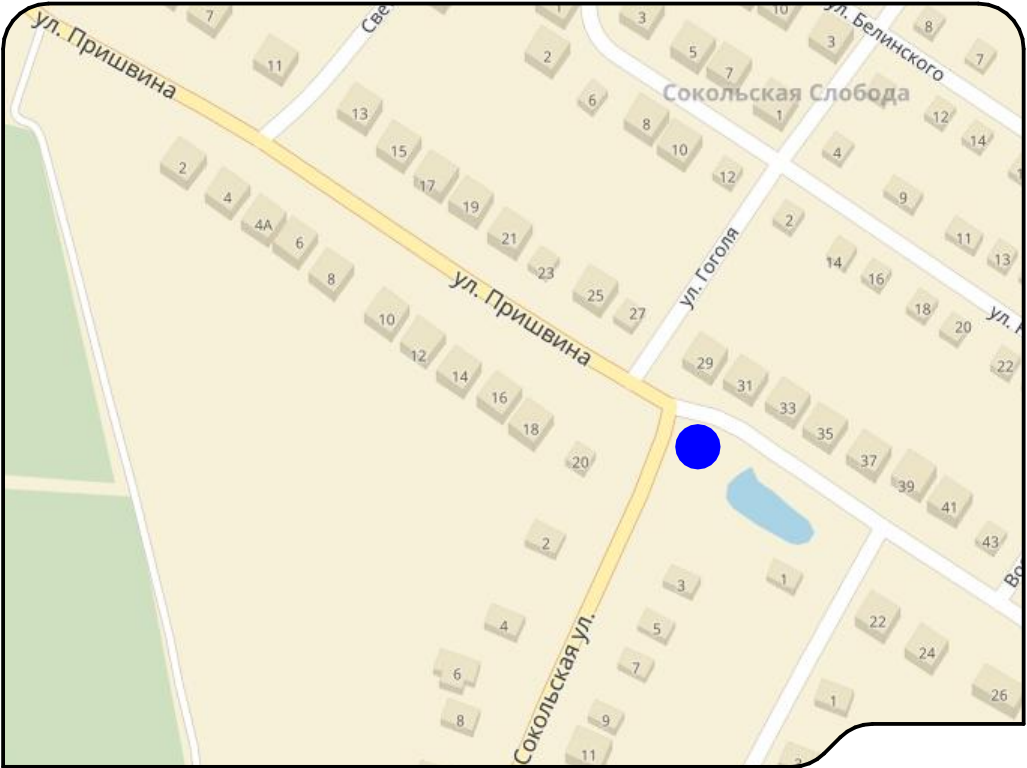


32	ТИП	ТОРГОВЫЙ ПАВИЛЬОН
	ПЛОЩАДЬ, м²	30
	СПЕЦИАЛИЗАЦИЯ	ТОРГОВЛЯ ФЕРМЕРСКОЙ ПРОДУКЦИЕЙ

СХЕМА РАСПОЛОЖЕНИЯ

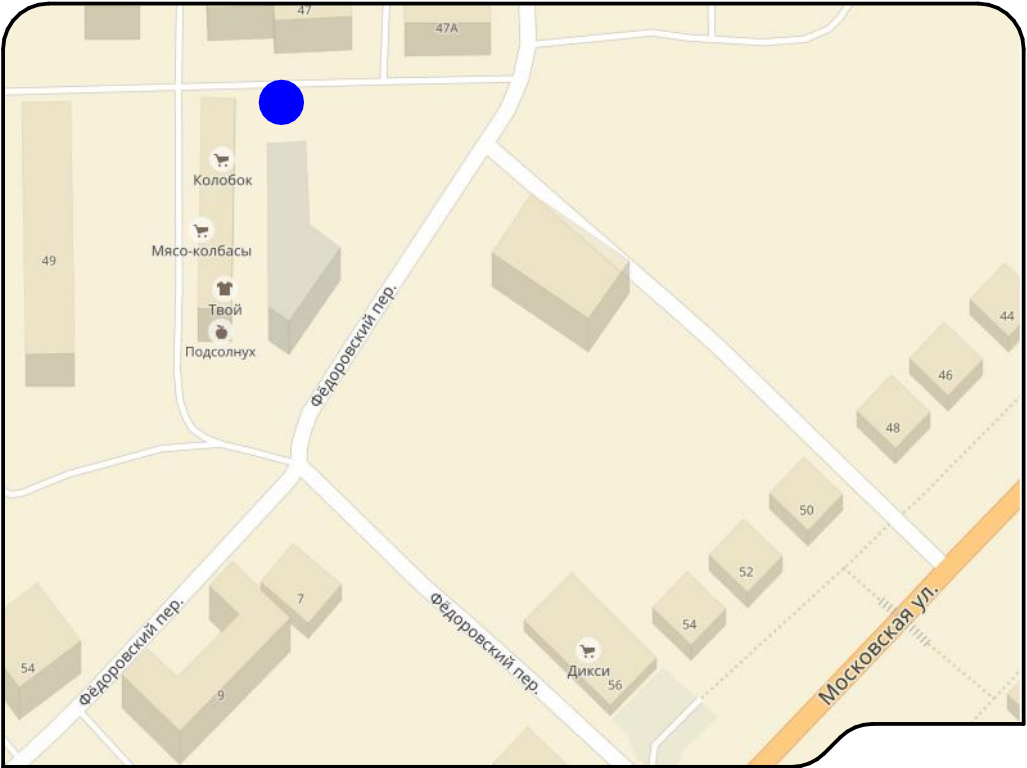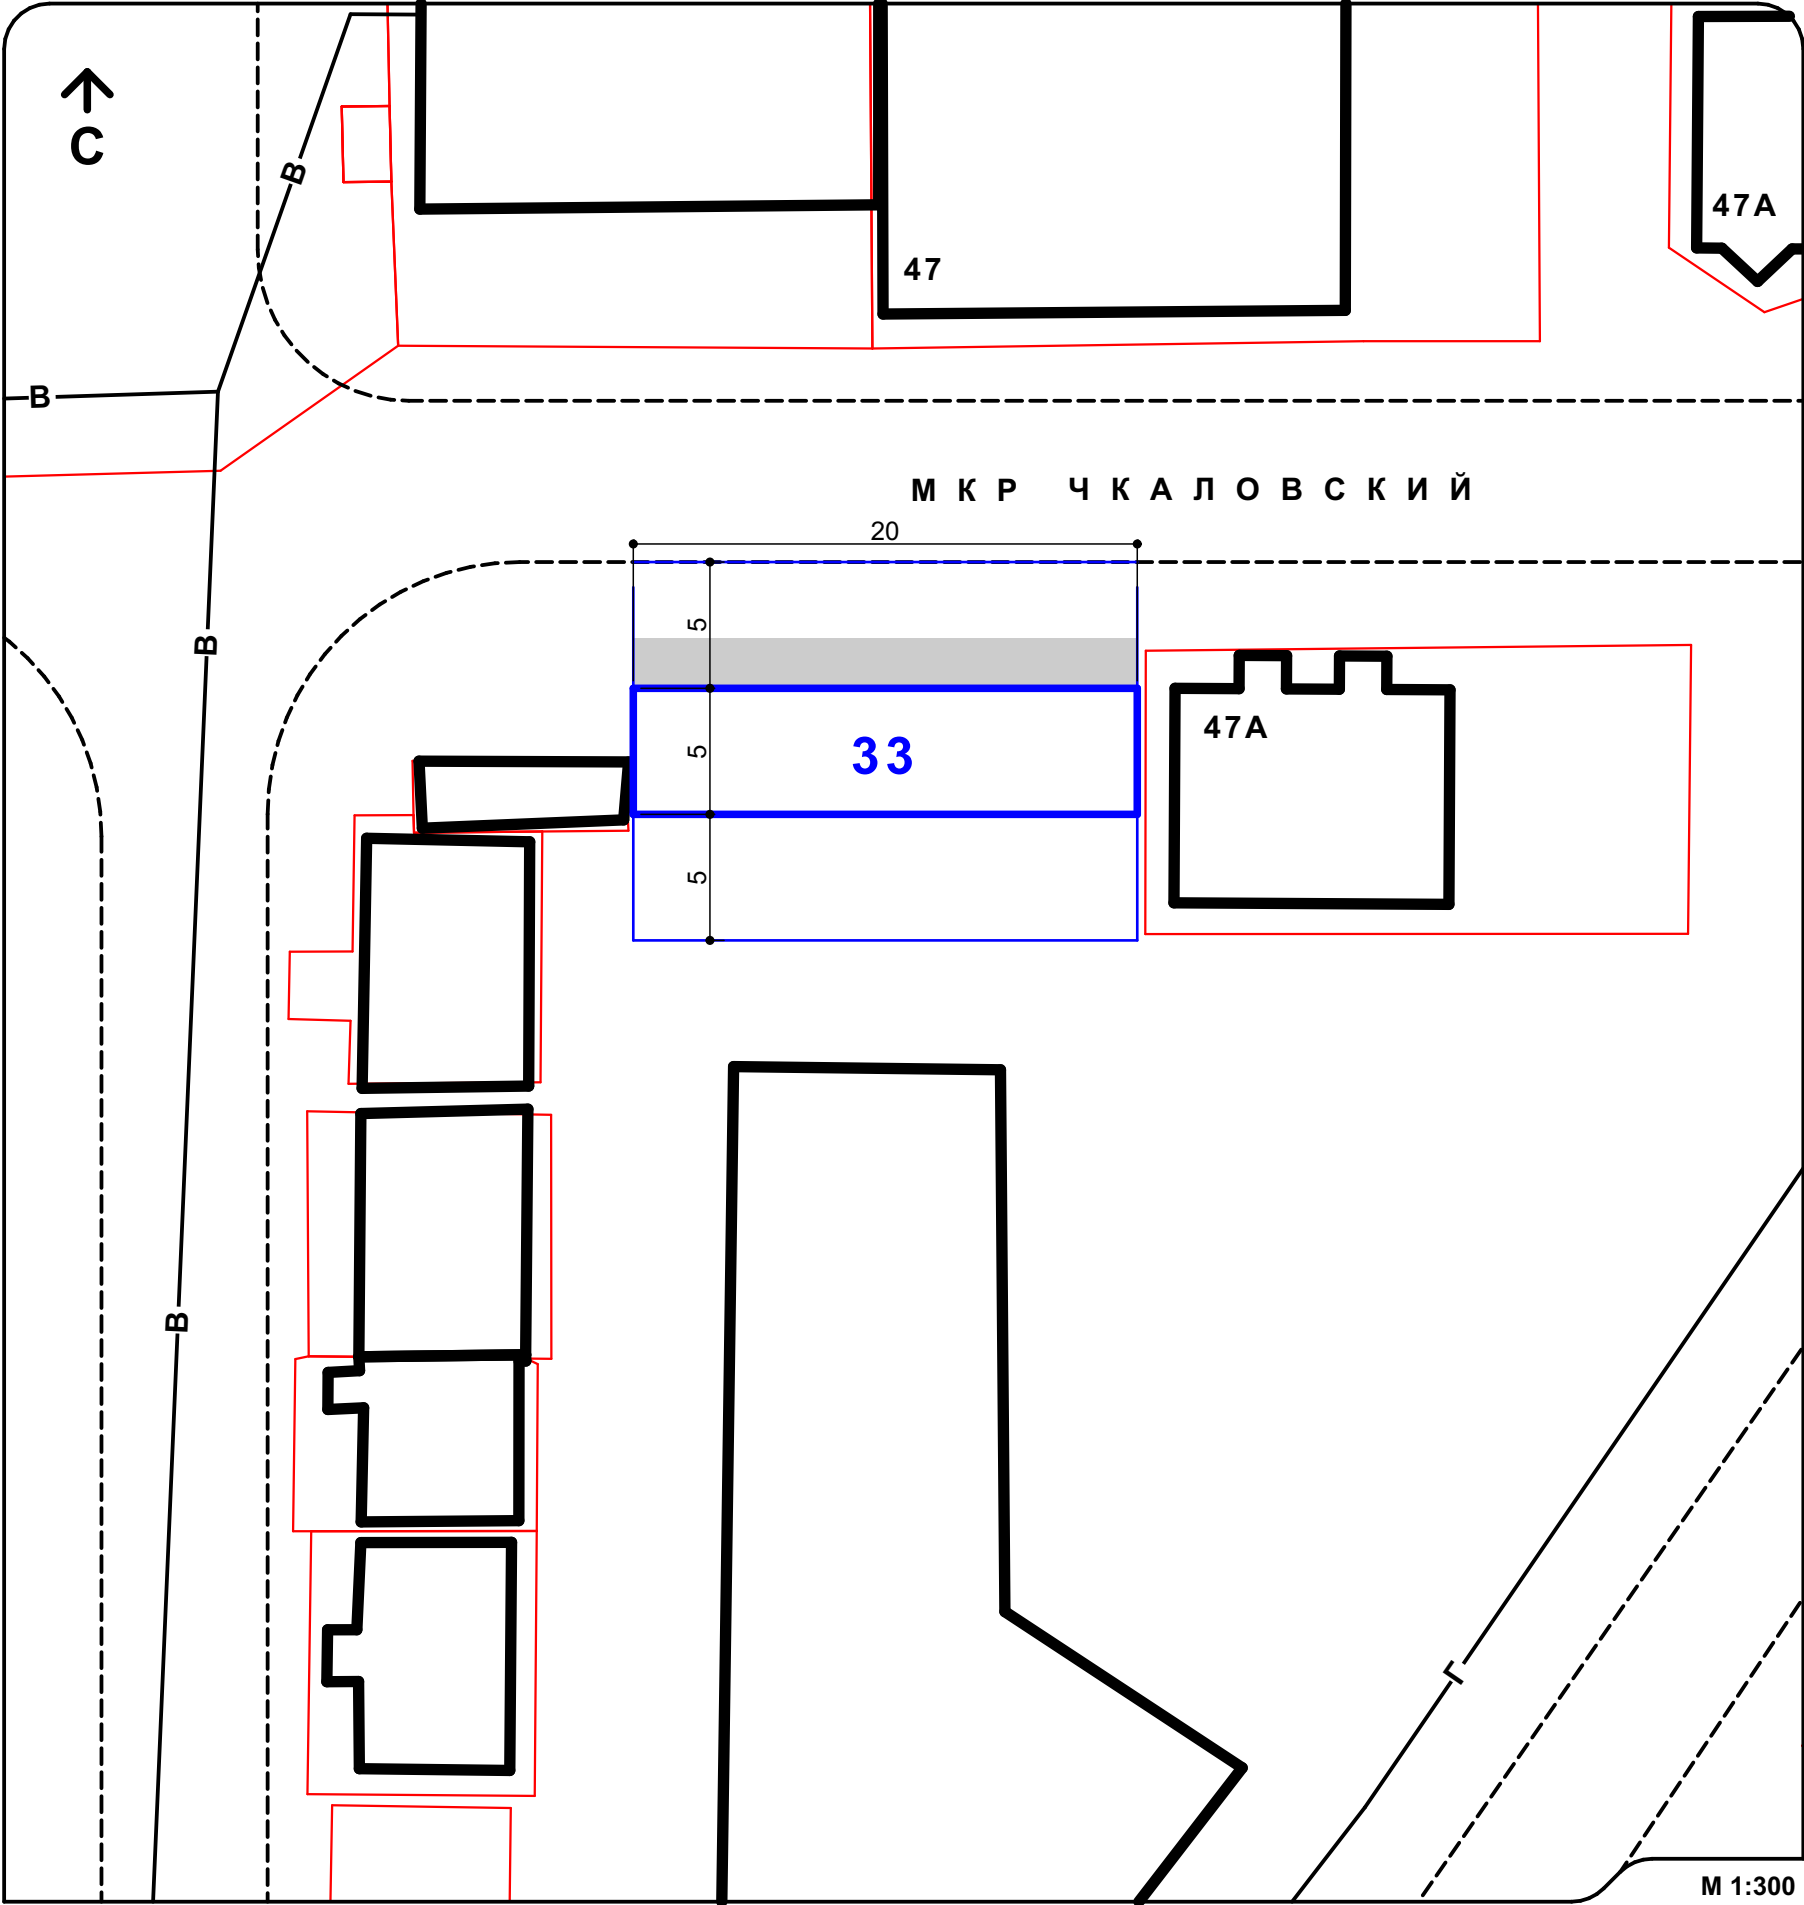


33	ТИП	ТОРГОВАЯ ГАЛЕРЕЯ - 4 МЕСТА
	ПЛОЩАДЬ, м²	100
	СПЕЦИАЛИЗАЦИЯ	ТОРГОВЛЯ ПРОДОВОЛЬСТВЕННЫМИ И НЕПРОДОВОЛЬСТВЕННЫМИ ТОВАРАМИ

СХЕМА РАСПОЛОЖЕНИЯ

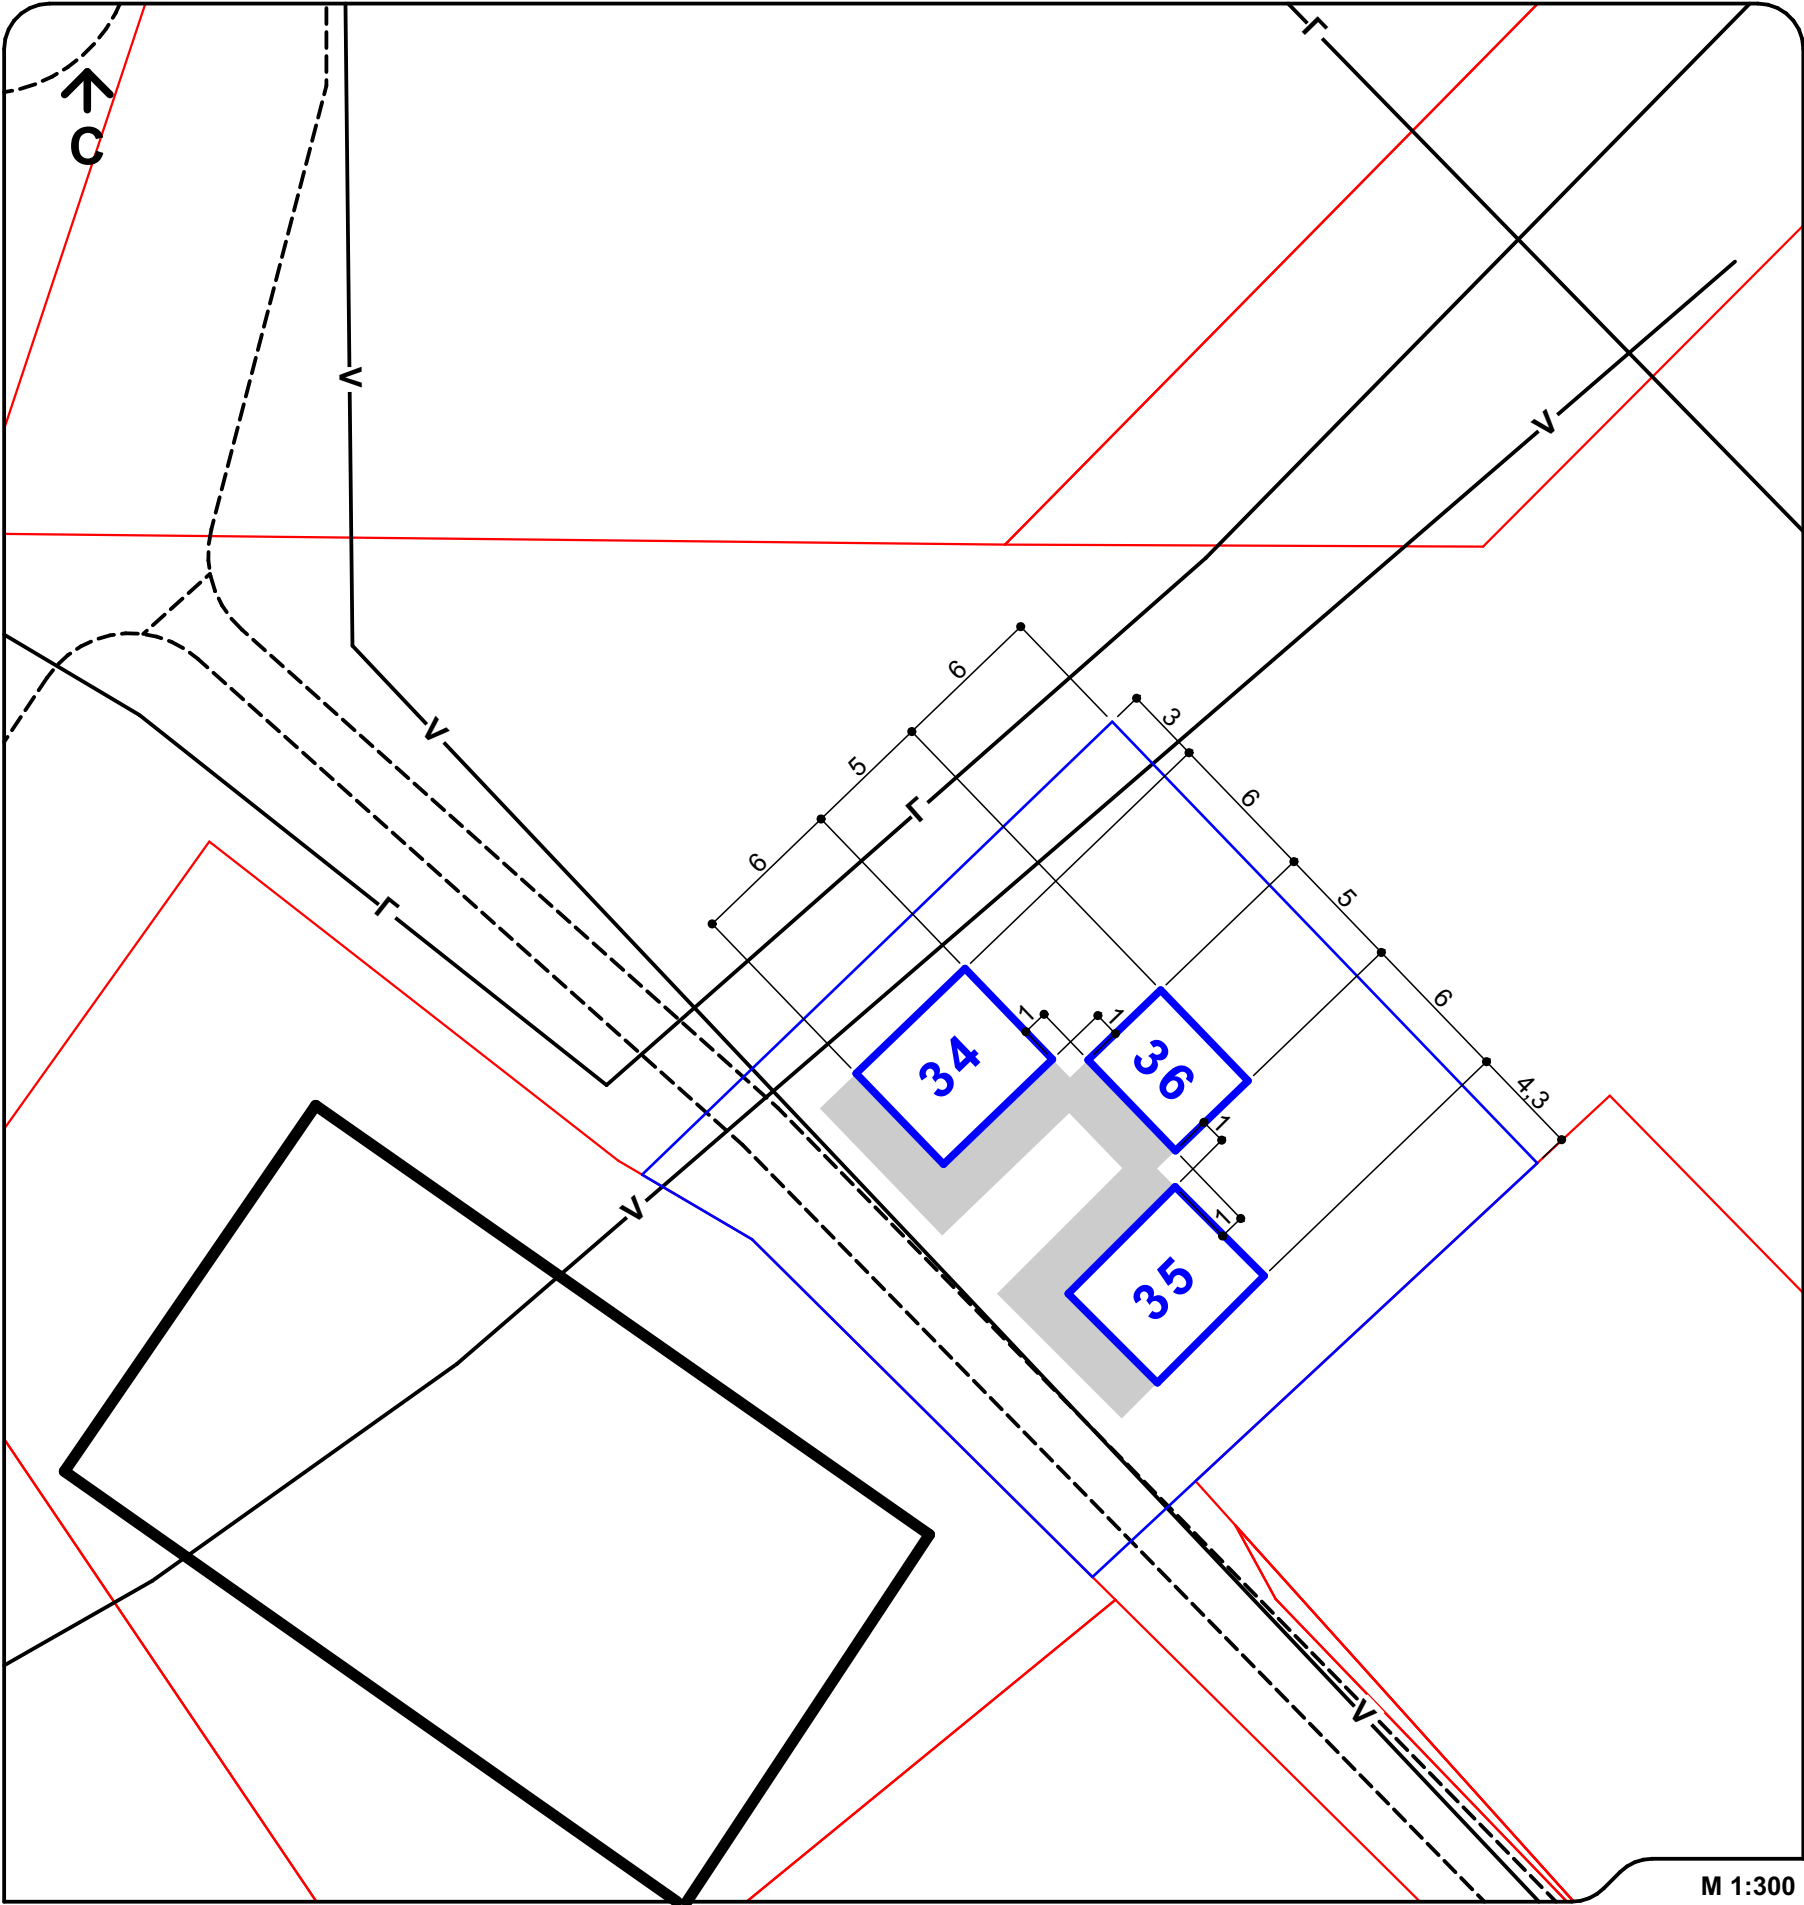



М 1:300

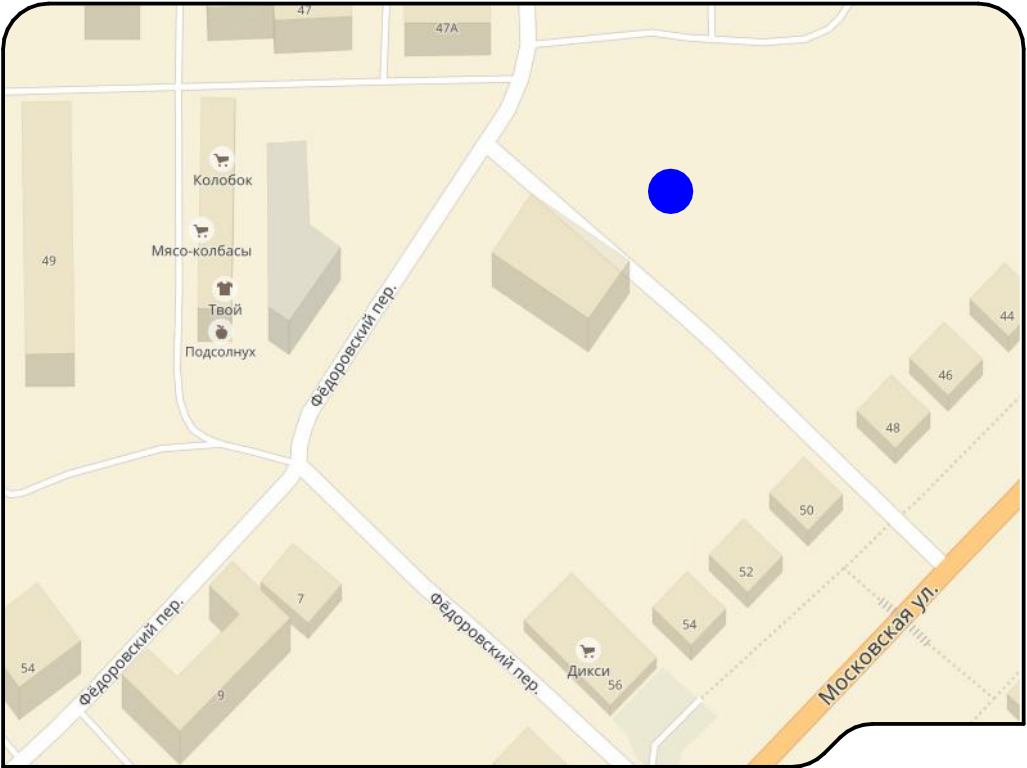

- | | | |
|-----------|-------------------------|-----------------------------|
| 34 | ТИП | ТОРГОВЫЙ ПАВИЛЬОН |
| | ПЛОЩАДЬ, м ² | 30 |
| | СПЕЦИАЛИЗАЦИЯ | ТОРГОВЛЯ ФРУКТАМИ И ОВОЩАМИ |
| 35 | ТИП | ТОРГОВЫЙ ПАВИЛЬОН |
| | ПЛОЩАДЬ, м ² | 30 |
| | СПЕЦИАЛИЗАЦИЯ | ТОРГОВЛЯ ЦВЕТАМИ |
| 36 | ТИП | ТОРГОВЫЙ ПАВИЛЬОН |
| | ПЛОЩАДЬ, м ² | 20 |
| | СПЕЦИАЛИЗАЦИЯ | ОКАЗАНИЕ БЫТОВЫХ УСЛУГ |

НТО № 34, 35, 36

СХЕМА РАСПОЛОЖЕНИЯ

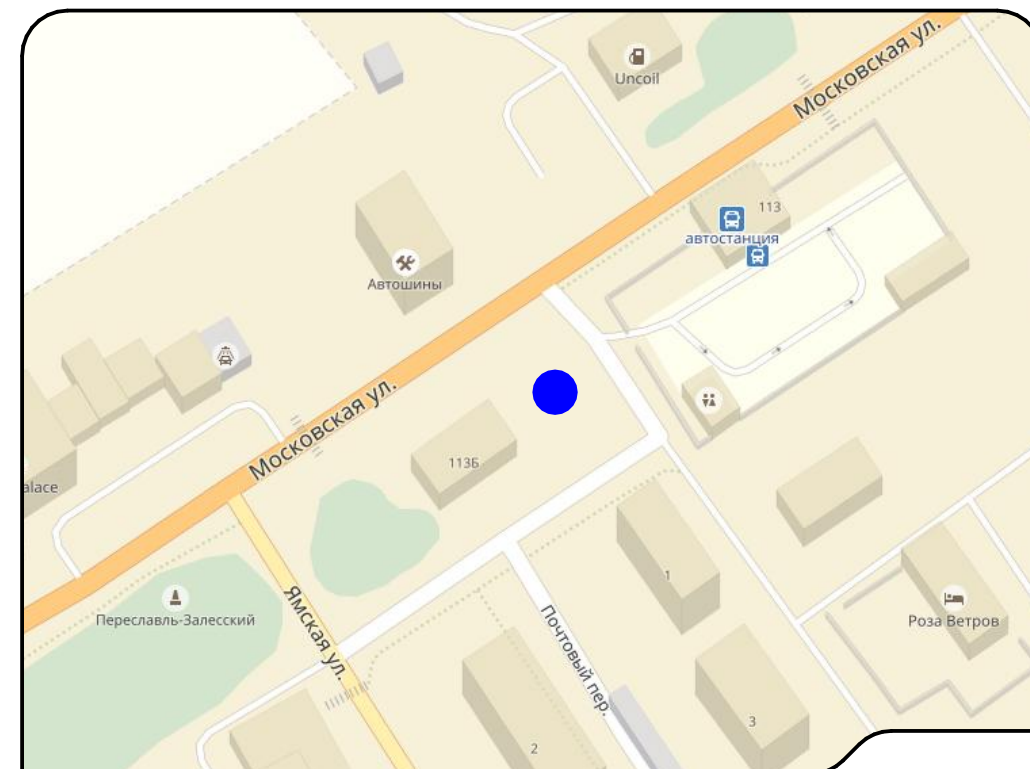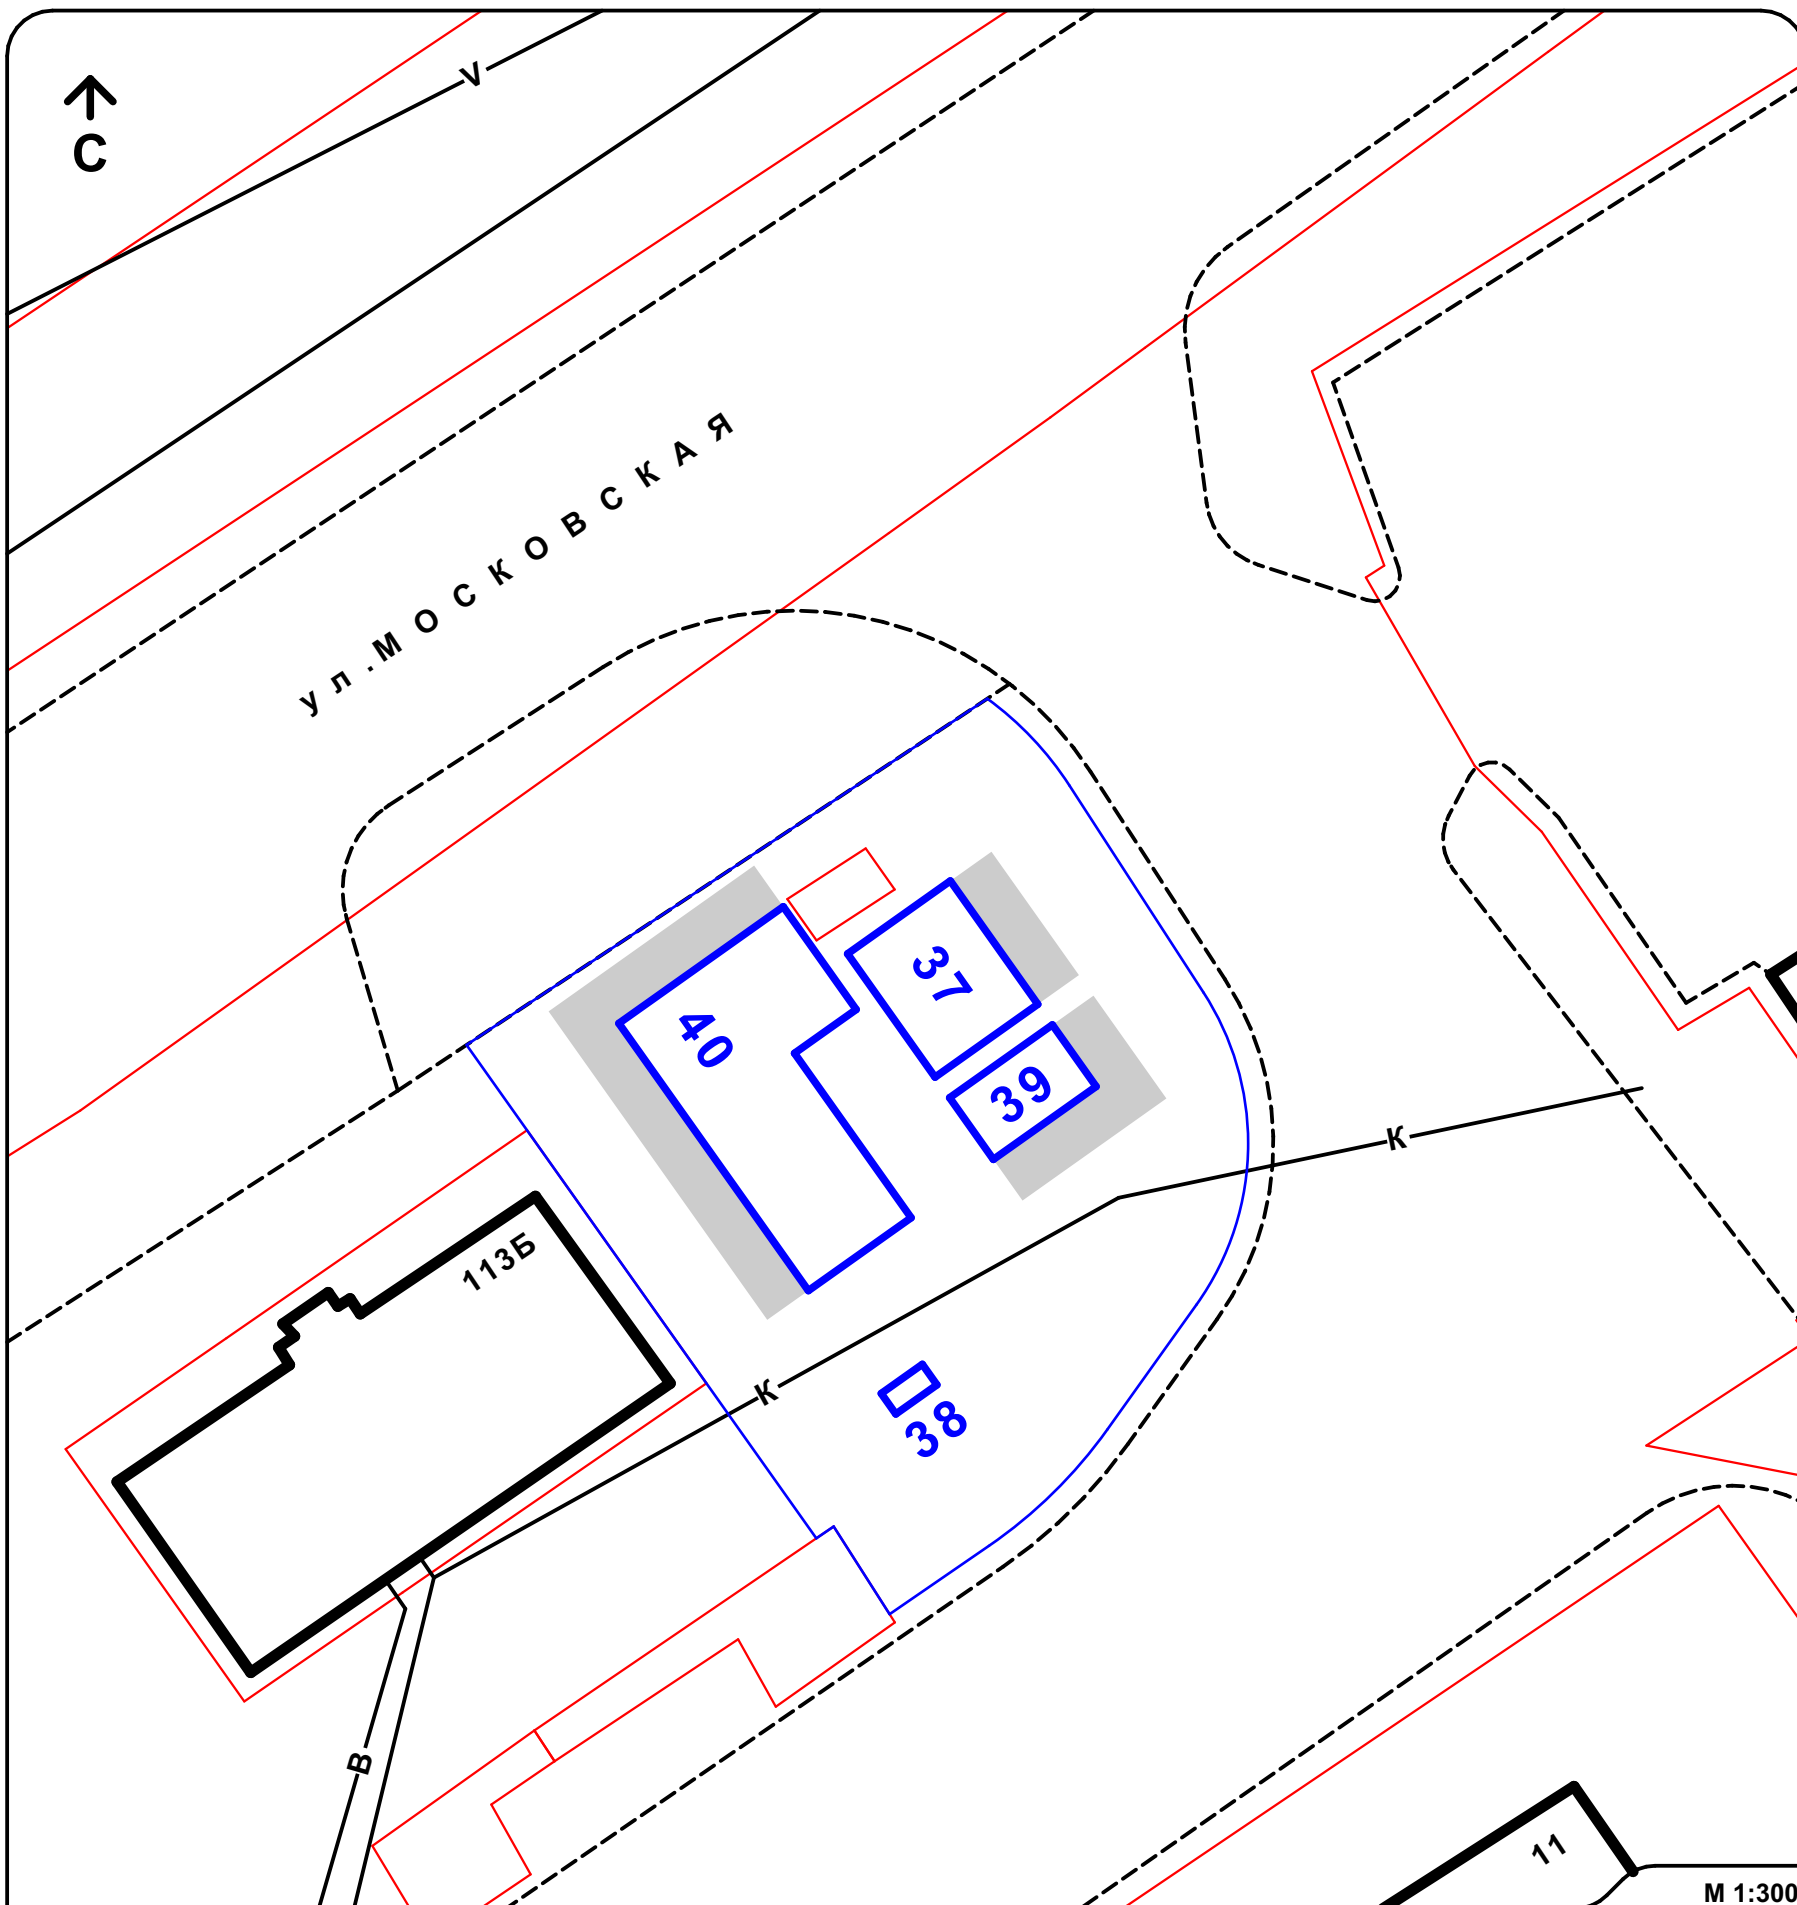

37	ТИП	ТОРГОВЫЙ ПАВИЛЬОН
	ПЛОЩАДЬ, м ²	30
	СПЕЦИАЛИЗАЦИЯ	УСЛУГИ ОБЩЕСТВЕННОГО ПИТАНИЯ
38	ТИП	АВТОЦИСТЕРНА
	ПЛОЩАДЬ, м ²	2
	СПЕЦИАЛИЗАЦИЯ	ТОРГОВЛЯ КВАСОМ
39	ТИП	КИОСК
	ПЛОЩАДЬ, м ²	15
	СПЕЦИАЛИЗАЦИЯ	ТОРГОВЛЯ ПЕЧАТНОЙ ПРОДУКЦИЕЙ
40	ТИП	ТОРГОВАЯ ГАЛЕРЕЯ - 3 МЕСТА
	ПЛОЩАДЬ, м ²	80
	СПЕЦИАЛИЗАЦИЯ	ТОРГОВЛЯ ПРОДОВОЛЬСТВЕННЫМИ И НЕПРОДОВОЛЬСТВЕННЫМИ ТОВАРАМИ