
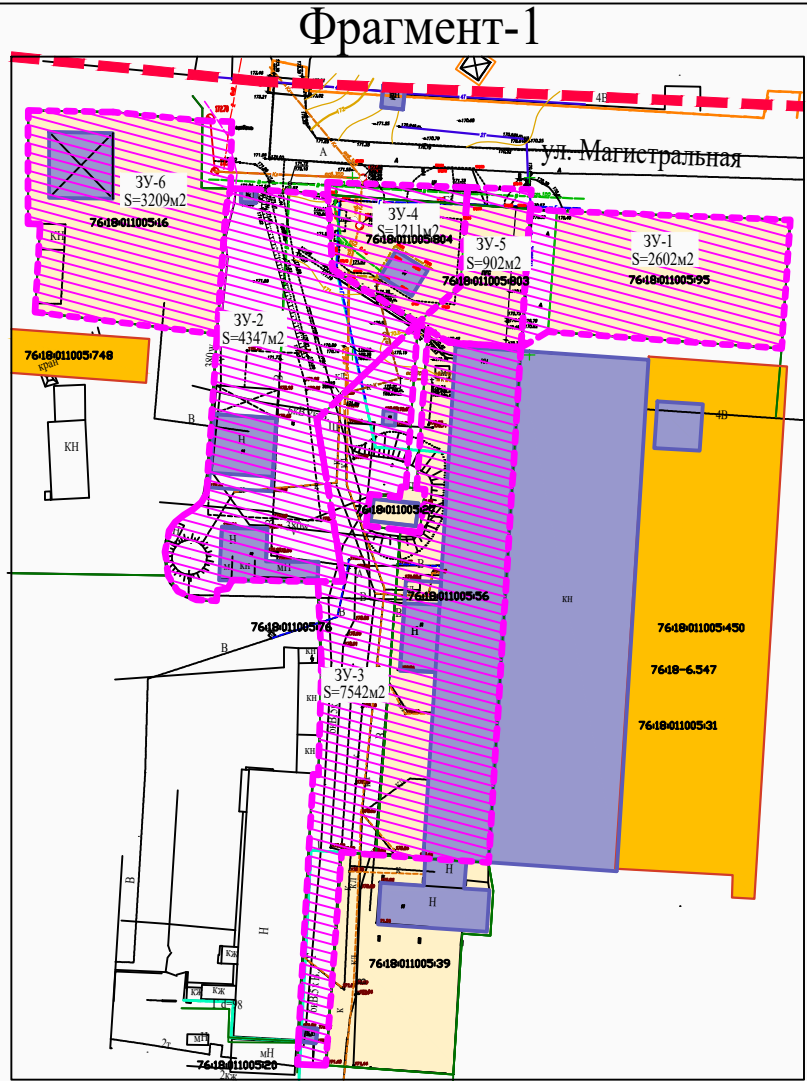


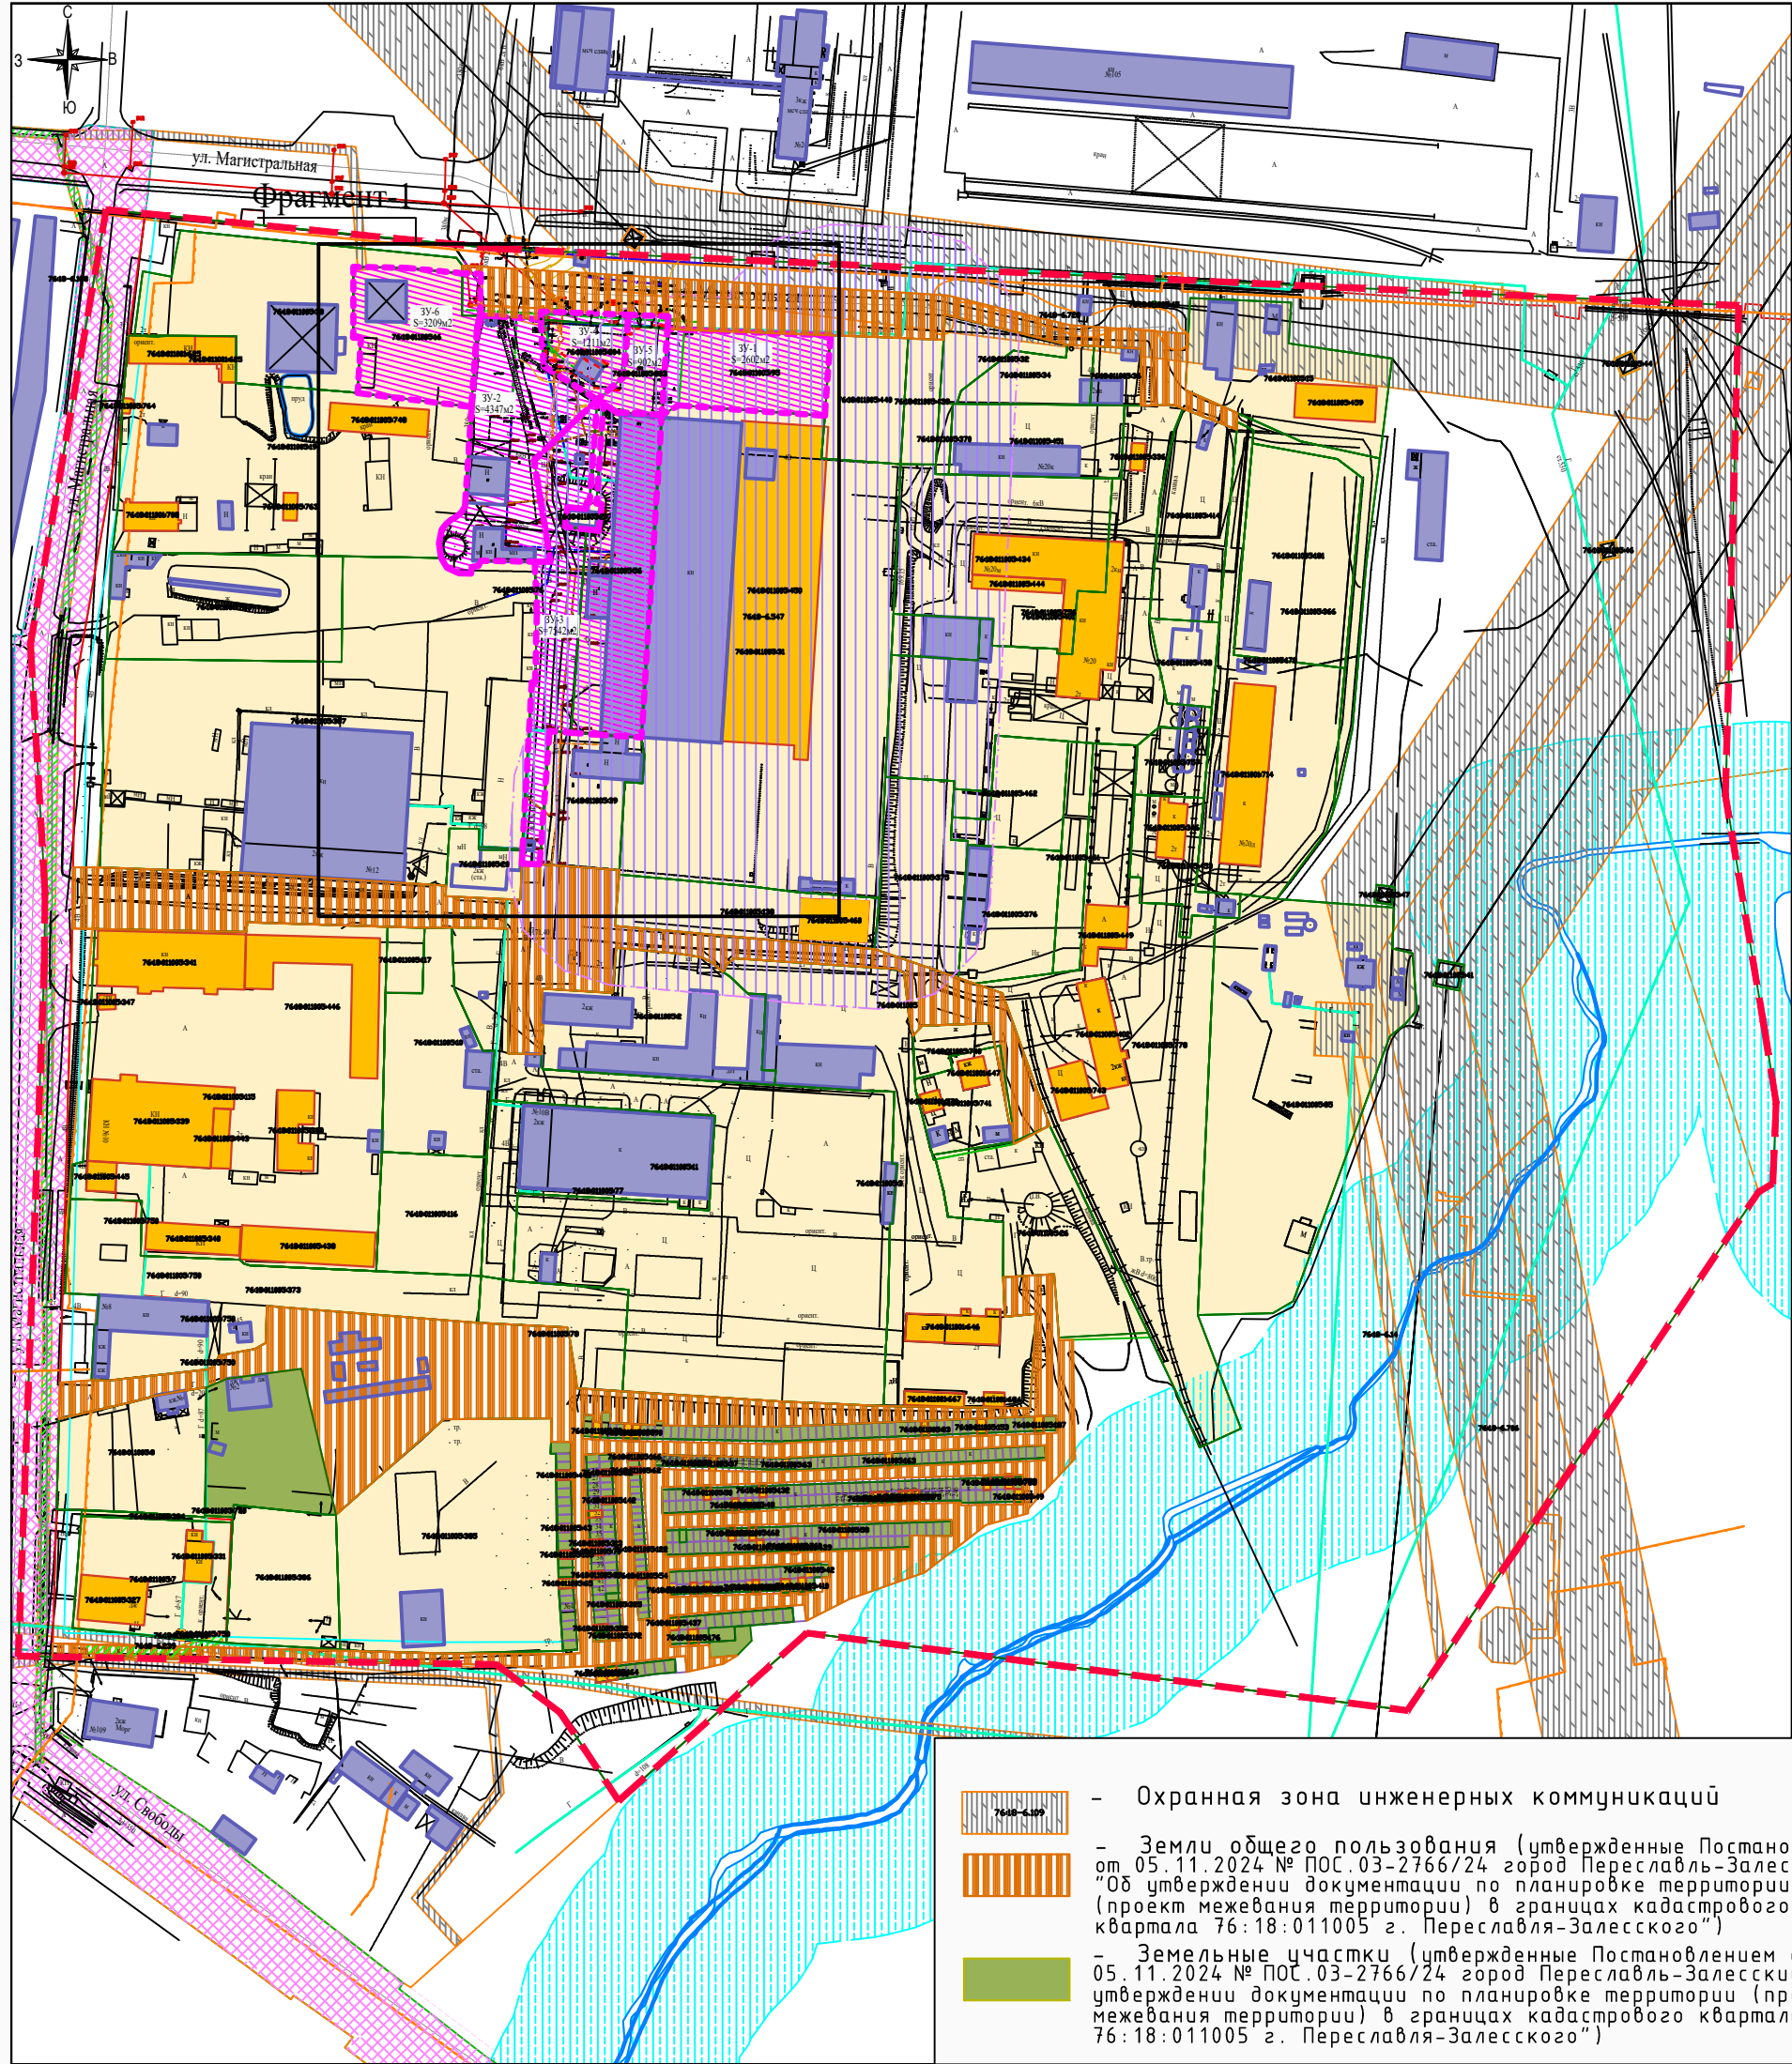

УСЛОВНЫЕ ОБОЗНАЧЕНИЯ:

- Граница территории, для которой разрабатывается проект межевания
- Существующие неучтённые ОКС
- Учтённые ОКС (сведения о которых внесены в ГКН)
- Граница земельных кадастровых участков и земельных отводов
- Учтённые земельные участки (сведения о которых внесены в ГКН)
- Образующий земельный участок (путём перераспределения)
- Земли общего пользования (улич. сеть) (сведения о которых внесены в ГКН)
- Зоны с особыми условиями использования территории
- Санитарно-защитная зона предприятий, сооружений и иных объектов
- Прибрежная защитная полоса

- Охранная зона инженерных коммуникаций
- Земли общего пользования (утвержденные Постановлением от 05.11.2024 № ПОС.03-2766/24 город Переславль-Залесский "Об утверждении документации по планировке территории (проект межевания территории) в границах кадастрового квартала 76:18:011005 г. Переславля-Залесского")
- Земельные участки (утвержденные Постановлением от 05.11.2024 № ПОС.03-2766/24 город Переславль-Залесский "Об утверждении документации по планировке территории (проект межевания территории) в границах кадастрового квартала 76:18:011005 г. Переславля-Залесского")

						2026-02-01-ПМТ		
						Планировка территории (проект межевания территории) в границах кадастрового квартала 76:18:011005 городского округа города Переславля-Залесского		
Изм.	Кол.	Лист	№ док.	Подпись	Дата	Материалы по обоснованию.	Стадия	Лист
Директор	Эдальман А.В.						П	2
ГАП	Эдальман И.В.					Схема границ зон с особыми условиями использования территорий и особо охраняемых природных территорий. М 1:2000	ООО "ГеоКадастр"	
Разработал	Эдальман И.В.							