
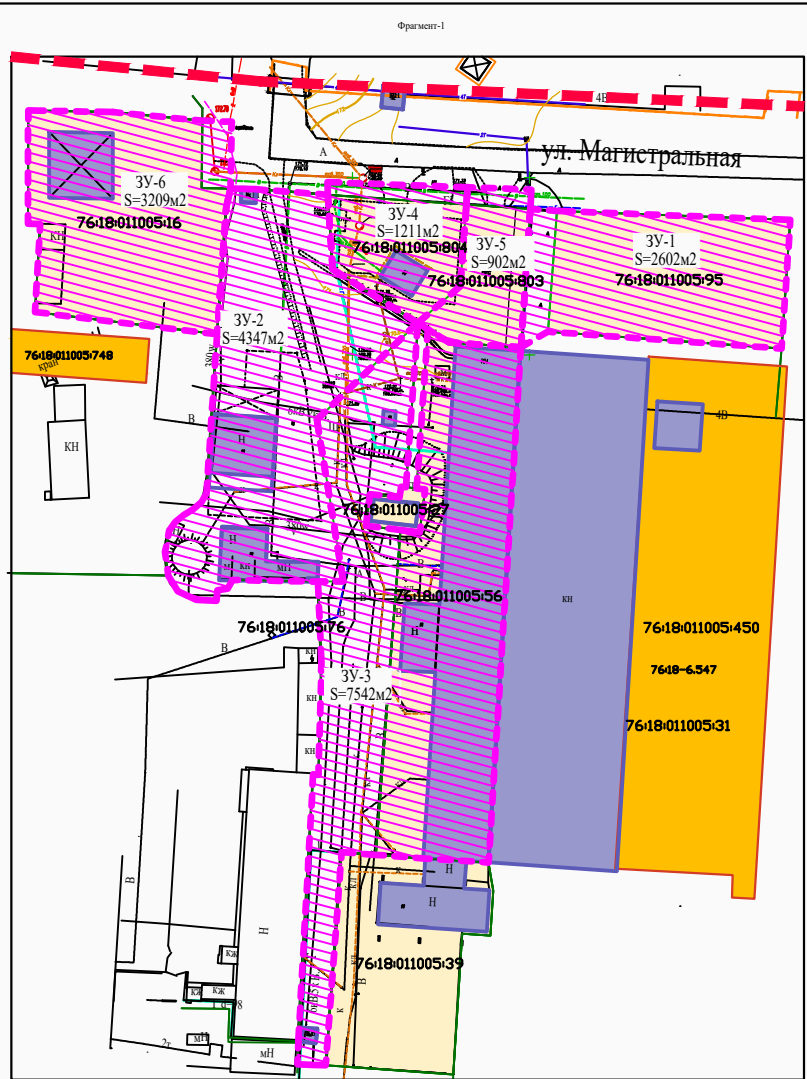


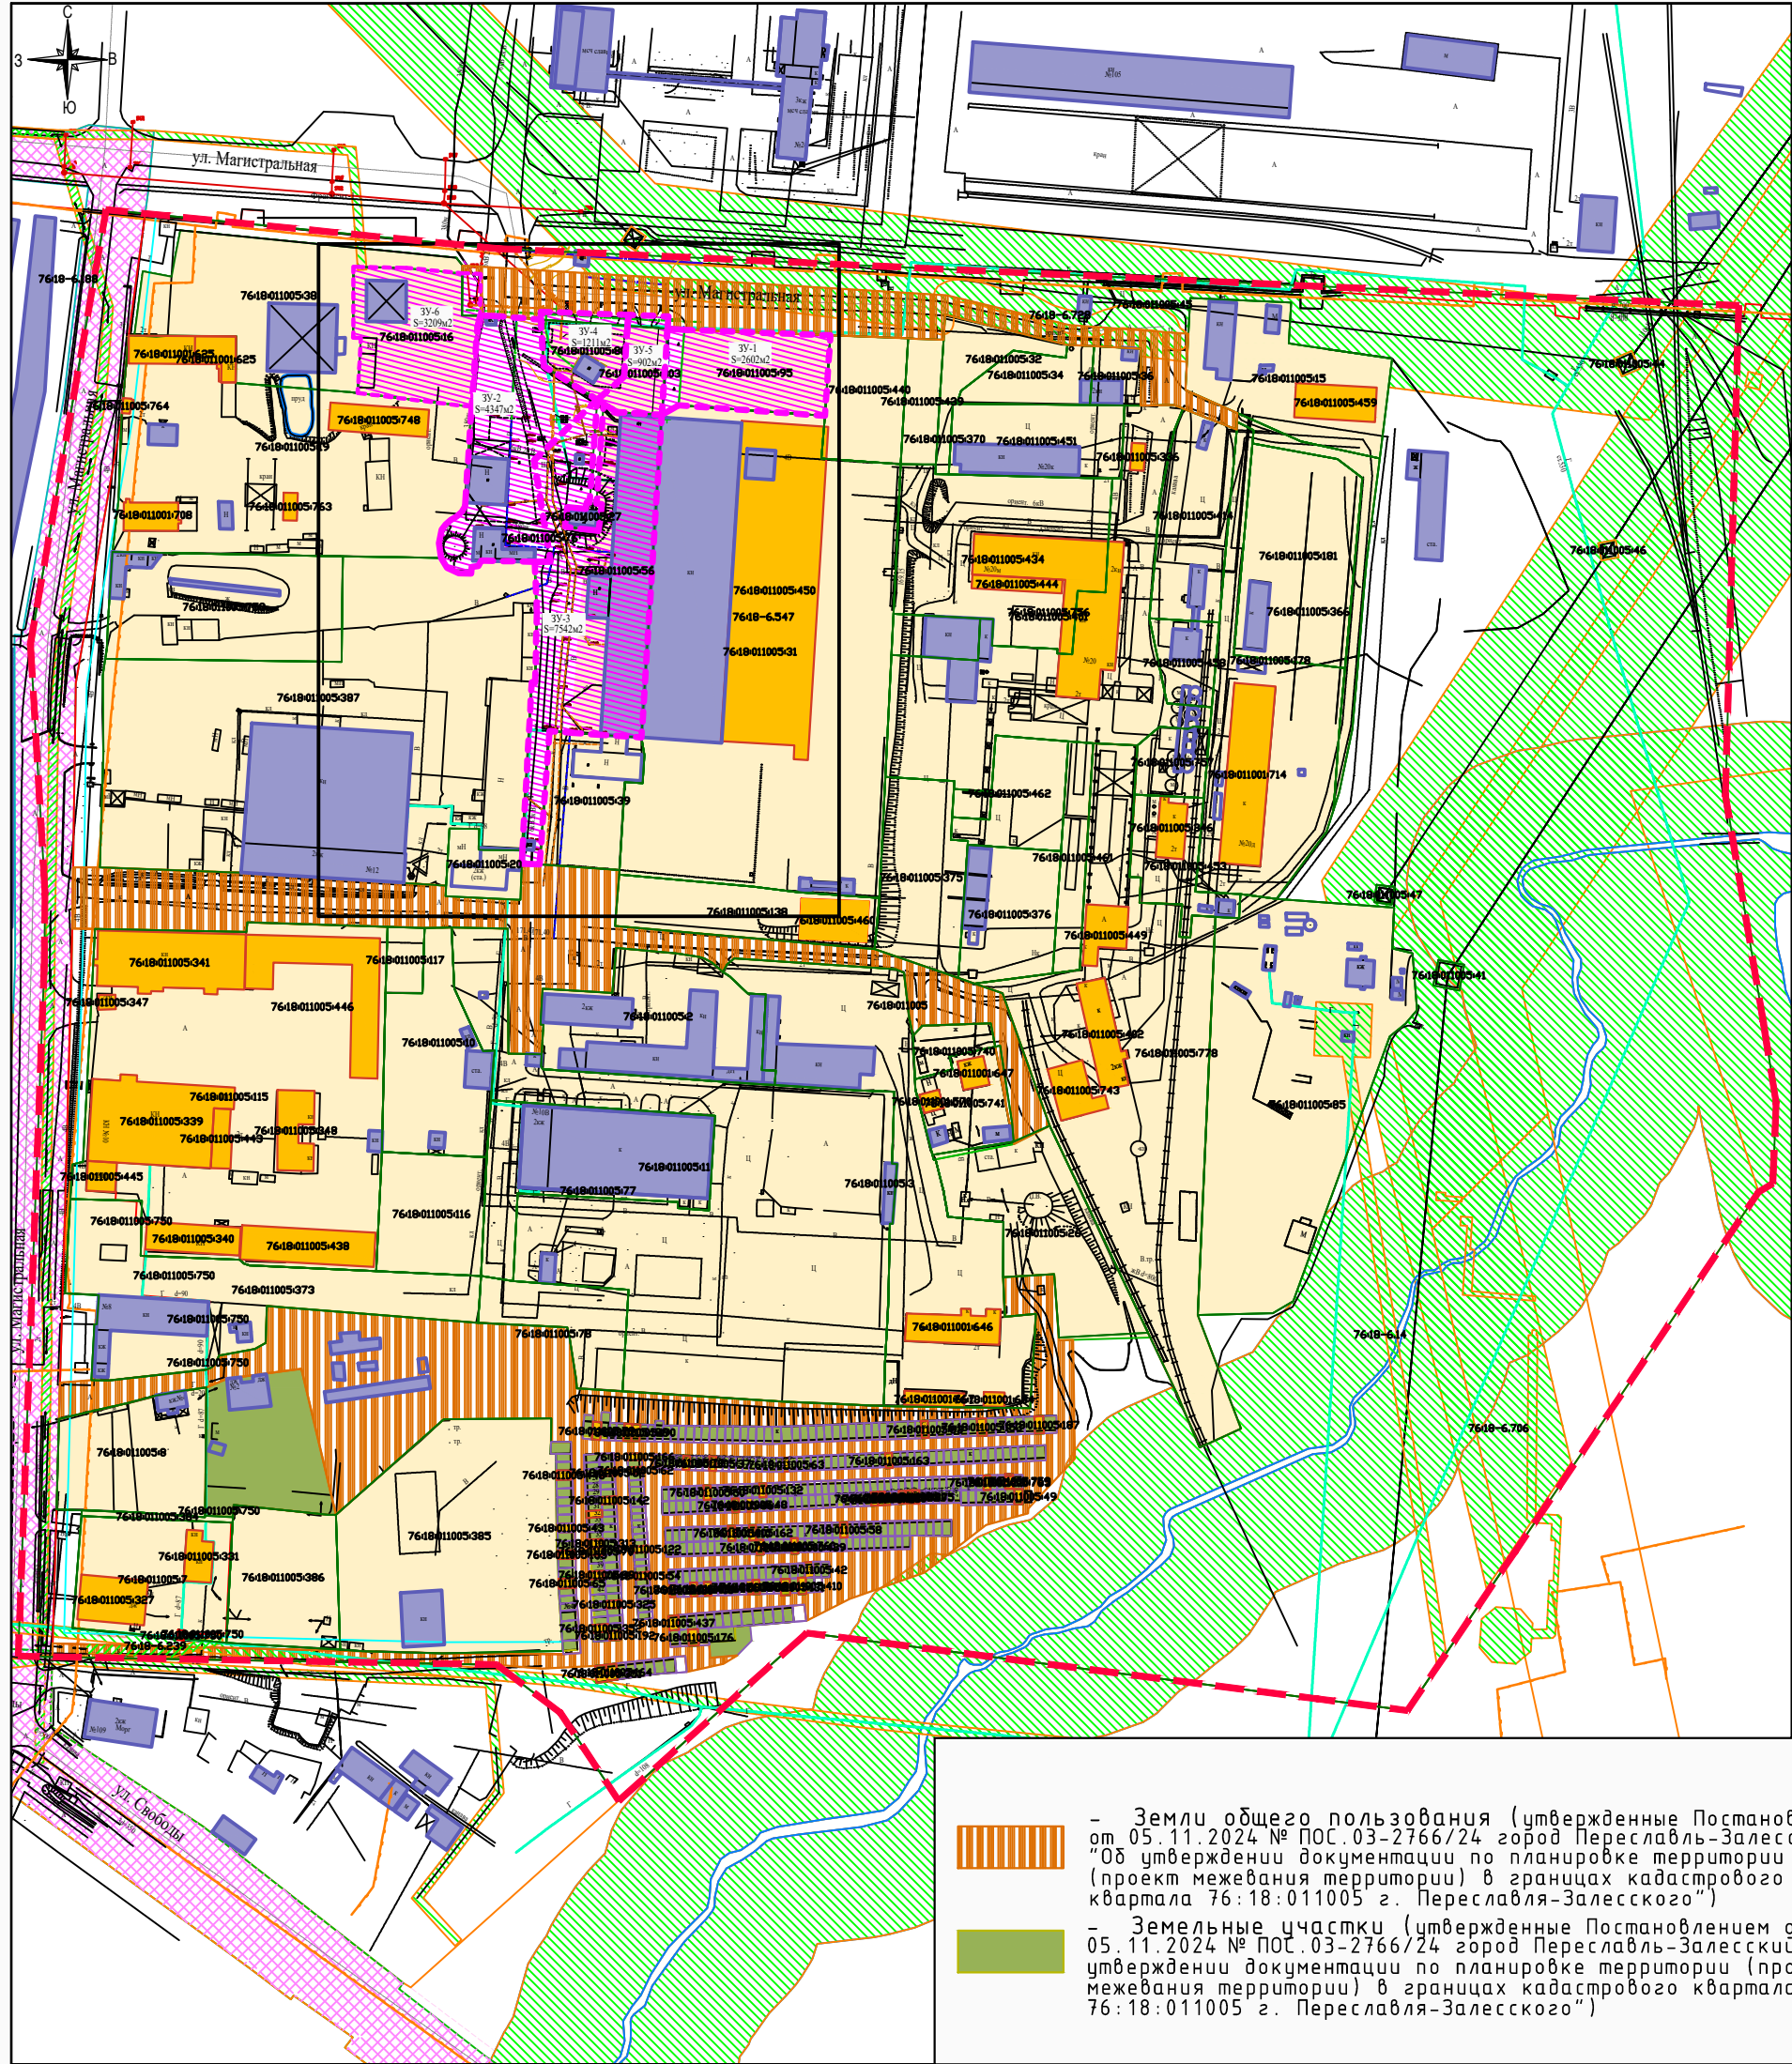

УСЛОВНЫЕ ОБОЗНАЧЕНИЯ:

- Граница территории, для которой разрабатывается проект межевания
- Существующие неучтённые ОКС
- Учтённые ОКС (сведения о которых внесены в ГКН)
- Граница земельных кадастровых участков и земельных отводов
- Учтённые земельные участки (сведения о которых внесены в ГКН)
- Образуемый земельный участок (путём перераспределения)
- Земли общего пользования (улич. сеть) (сведения о которых внесены в ГКН)
- Зоны с особыми условиями использования территории

- Земли общего пользования (утвержденные Постановлением от 05.11.2024 № ПОС.03-2766/24 город Переславль-Залесский "Об утверждении документации по планировке территории (проект межевания территории) в границах кадастрового квартала 76:18:011005 г. Переславля-Залесского")

- Земельные участки (утвержденные Постановлением от 05.11.2024 № ПОС.03-2766/24 город Переславль-Залесский "Об утверждении документации по планировке территории (проект межевания территории) в границах кадастрового квартала 76:18:011005 г. Переславля-Залесского")

						2026-02-01-ПМТ		
						Планировка территории (проект межевания территории) в границах кадастрового квартала 76:18:011005 городского округа города Переславля-Залесского		
Изм.	Кол.	Лист	№ док.	Подпись	Дата	Проект межевания территории. Основная часть (утверждаемая)	Стадия	Лист
Директор	Эдальман А.В.						П	1
ГАП	Эдальман И.В.					Чертеж межевания территории. М 1:2000	ООО "ГеоКадастр"	
Разработал	Эдальман И.В.							