



Фрагмент Публичной кадастровой карты

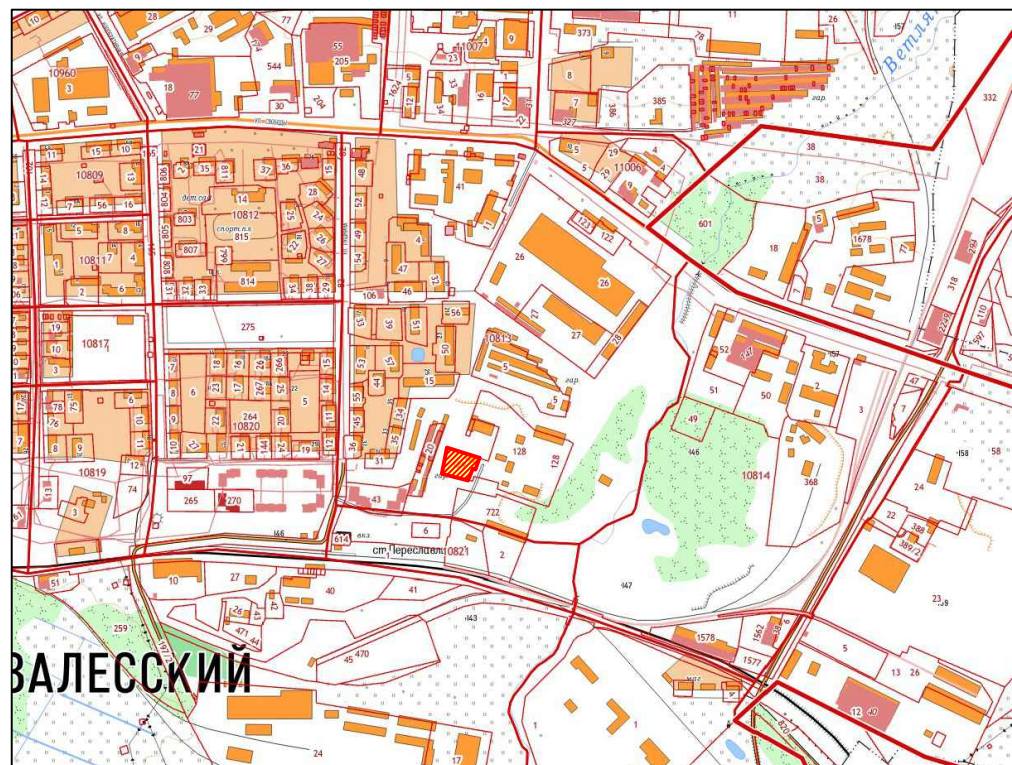

ТЕХНИКО-ЭКОНОМИЧЕСКИЕ ПОКАЗАТЕЛИ

Площадь участка - 1871 кв.м.
Площадь застройки - 176 кв.м.

Фрагмент карты градостроительного зонирования города Переславля-Залесского

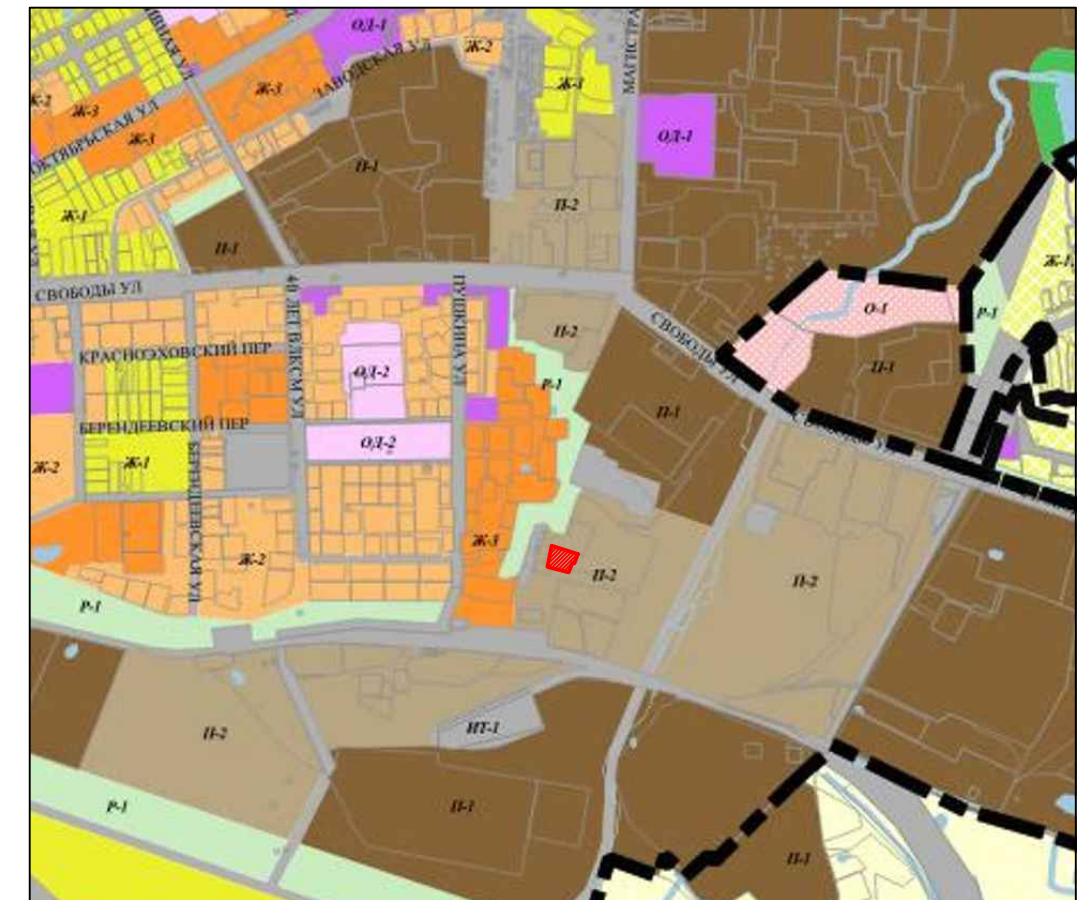

Испрашивается разрешение на отклонение от предельных параметров разрешенного строительства, реконструкции объекта капитального строительства, установленные правилами землепользования и застройки и документацией по планировке территории. Участок с КН 76:18:010813:129 находится в территориальной зоне «П-2 Коммунально-складская зона».

Площадь земельного участка с КН 76:18:010813:129 - 1871 кв.м., что не соответствует ПЗЗ города Переславля-Залесского. Необходимо изменить вид разрешенного использования на «склады» - 6.9.

Предельно минимальный размер участка в действующих ПЗЗ в территориальной зоне П-2 "Коммунально-складская зона" для участка с видом разрешенного использования «склады» - 6.9 - 2000 кв.м.

Условные обозначения:

- земельный участок
- смежные земельные участки
- дорожное покрытие
- места допустимого размещения ОКС
- существующее здание склада

						2023-02-01-ПЗУ				
						Заказчик:				
Изм.	Кол.	Лист	№ док.	Подпись	Дата	Земельный участок с КН 76:18:010813:129 по адресу: Ярославская область, г. Переславль-Залесский, ул. Вокзальная, д. 39а		Стадия	Лист	Листов
								П		
Директор		Эдельман А.В.				Информация к публичным слушаниям по вопросу предоставления разрешения на отклонение от предельных параметров разрешенного строительства		ООО "ГеоКадастр"		
Г.АП		Эдельман И.В.								
Разработал		Эдельман И.В.								