


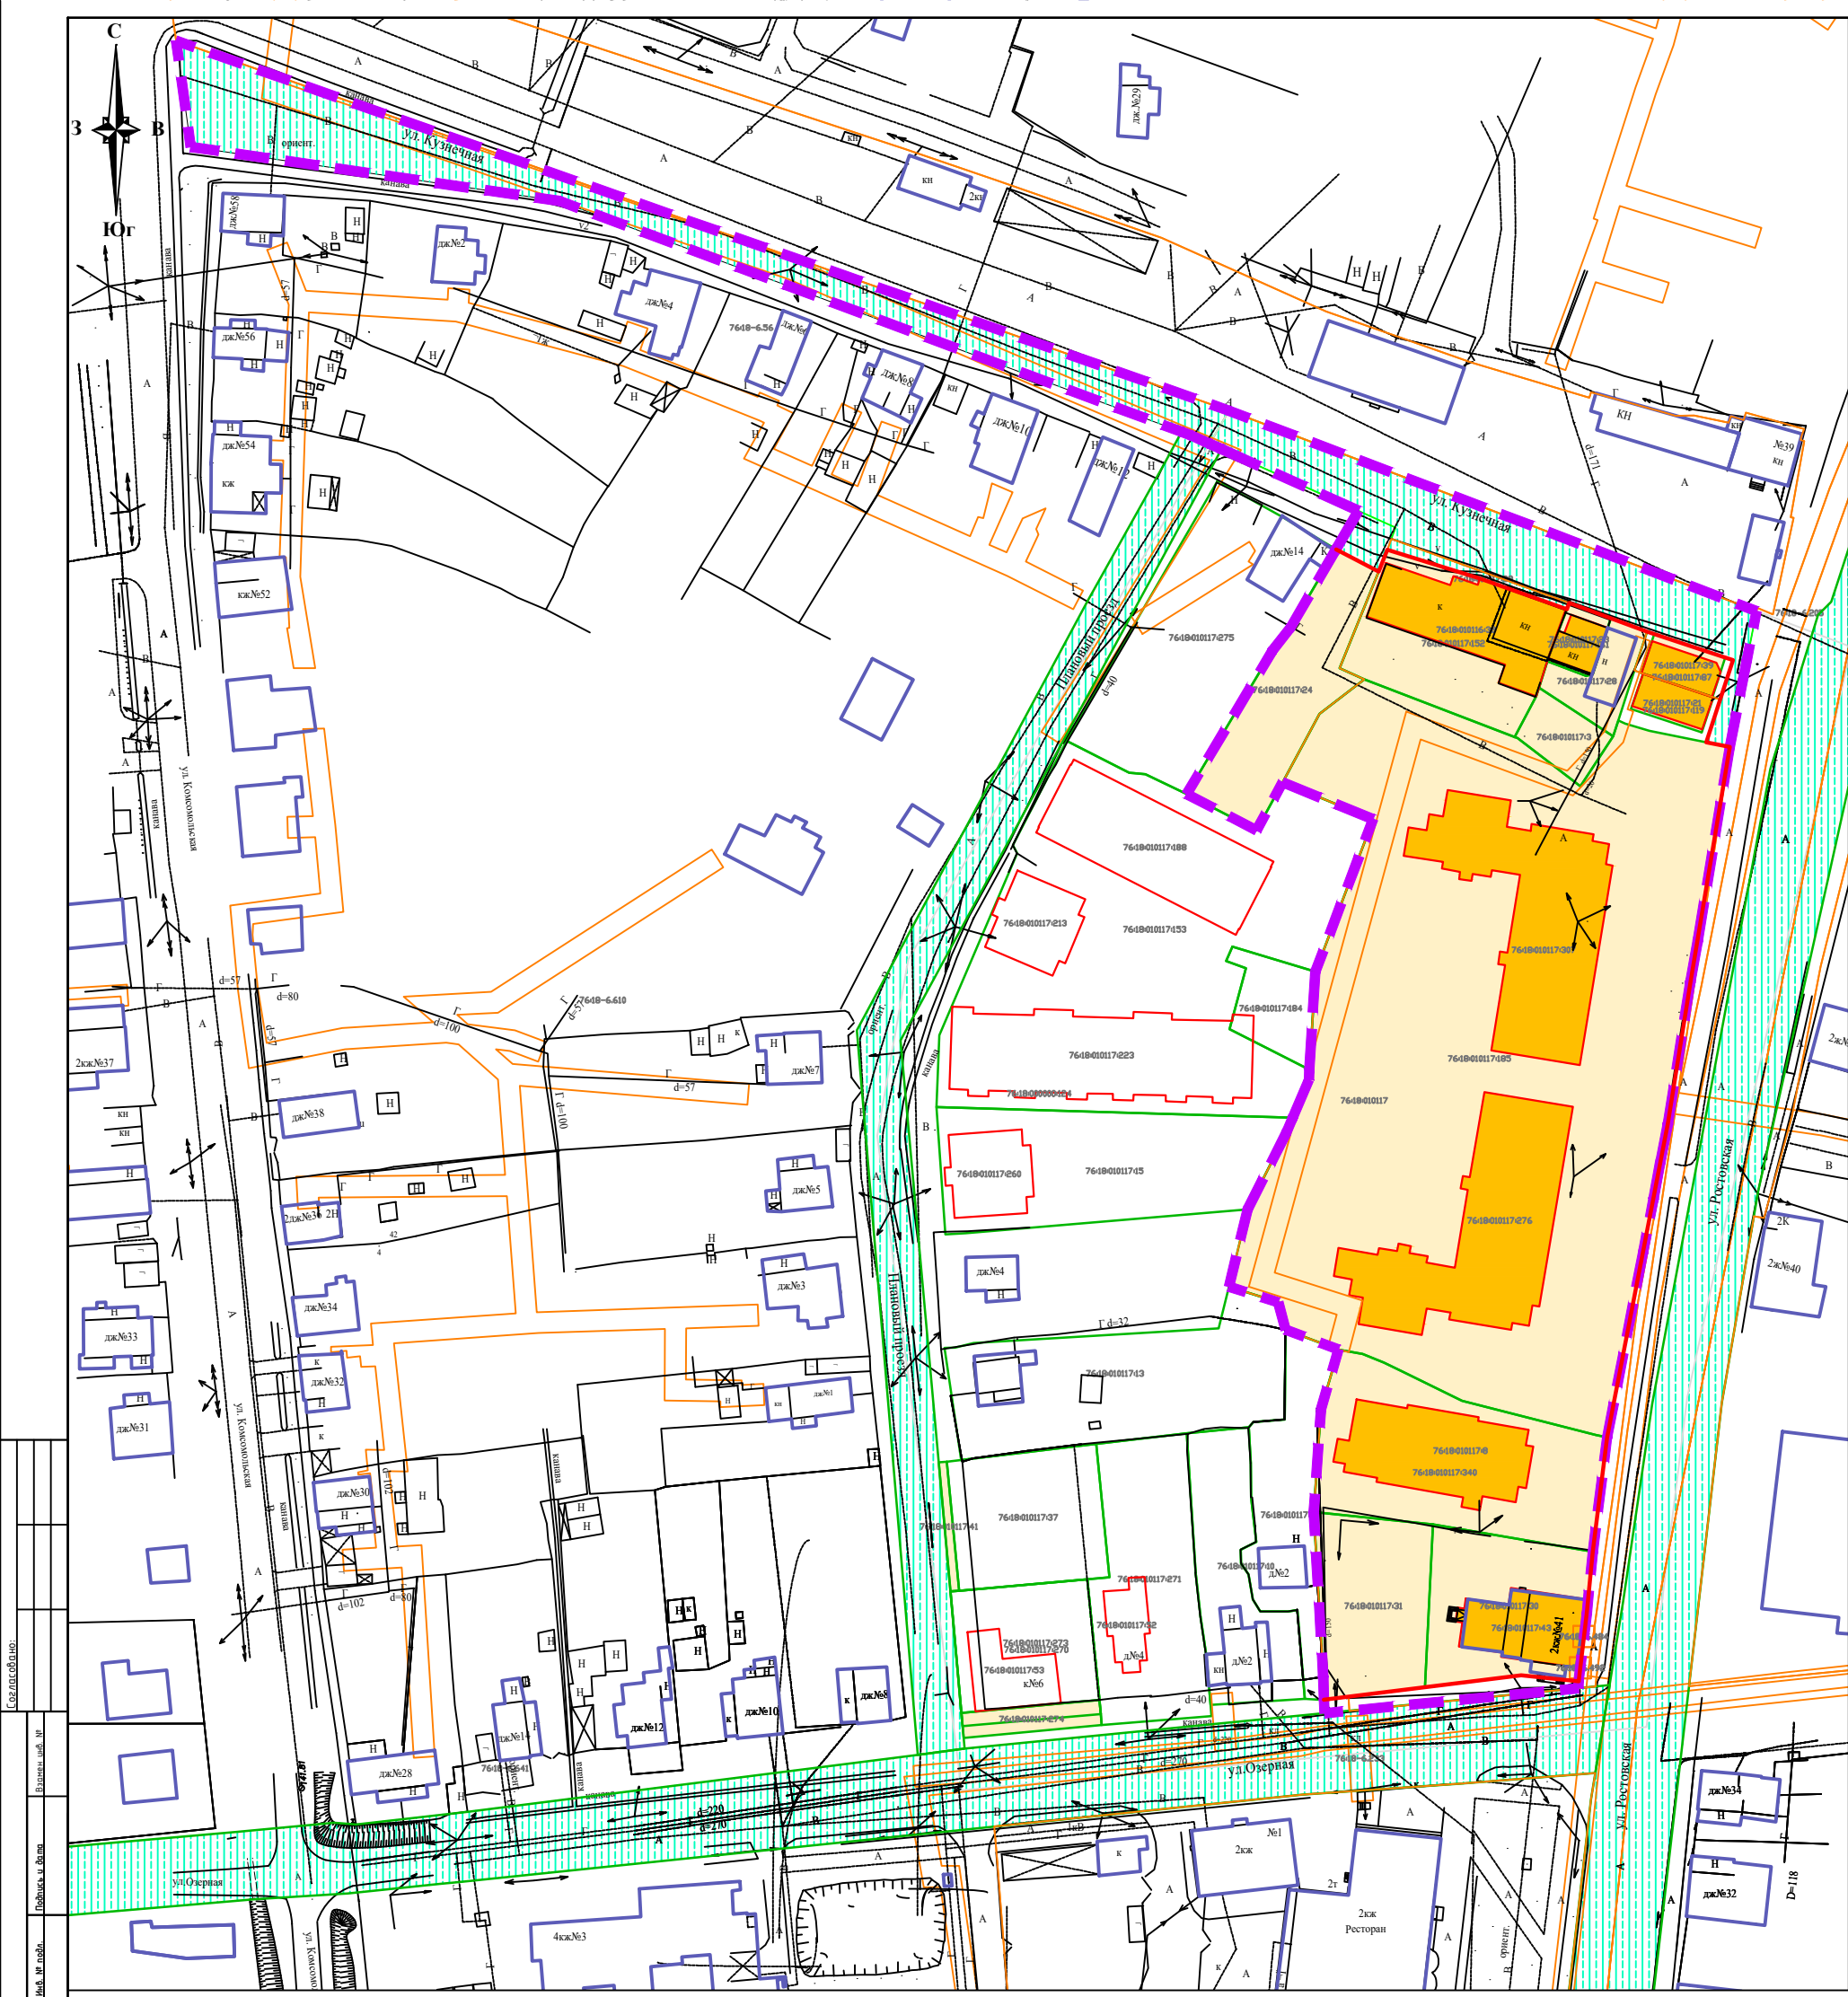

УСЛОВНЫЕ ОБОЗНАЧЕНИЯ

- Граница территории проектирования
- Учтённые ОКС (сведения о которых внесены в ЕГРН)
- Учтённые ОКС (не учтённые в ЕГРН)
- Граница земельных кадастровых участков и земельных отводов
- Учтённые земельные участки (сведения о которых внесены в ЕГРН)
- Земли общего пользования

						2026-03-25-ПМТ			
						Проект по планировке территории (проект межевания территории) в границах территориальной зоны ОД-1 г. Переславля-Залесского кадастрового квартала 76:18:010117 Переславль-Залесского муниципального округа			
Изм.	Кол.	Лист	№ док.	Подпись	Дата	Материалы по обоснованию.	Стадия	Лист	Листов
Директор		Эдельман А.В.					П	1	
ГАП		Эдельман И.В.							
Разработал		Эдельман И.В.							
						Схема границ существующих участков. М 1:1000	ООО "ГеоКадастр"		