



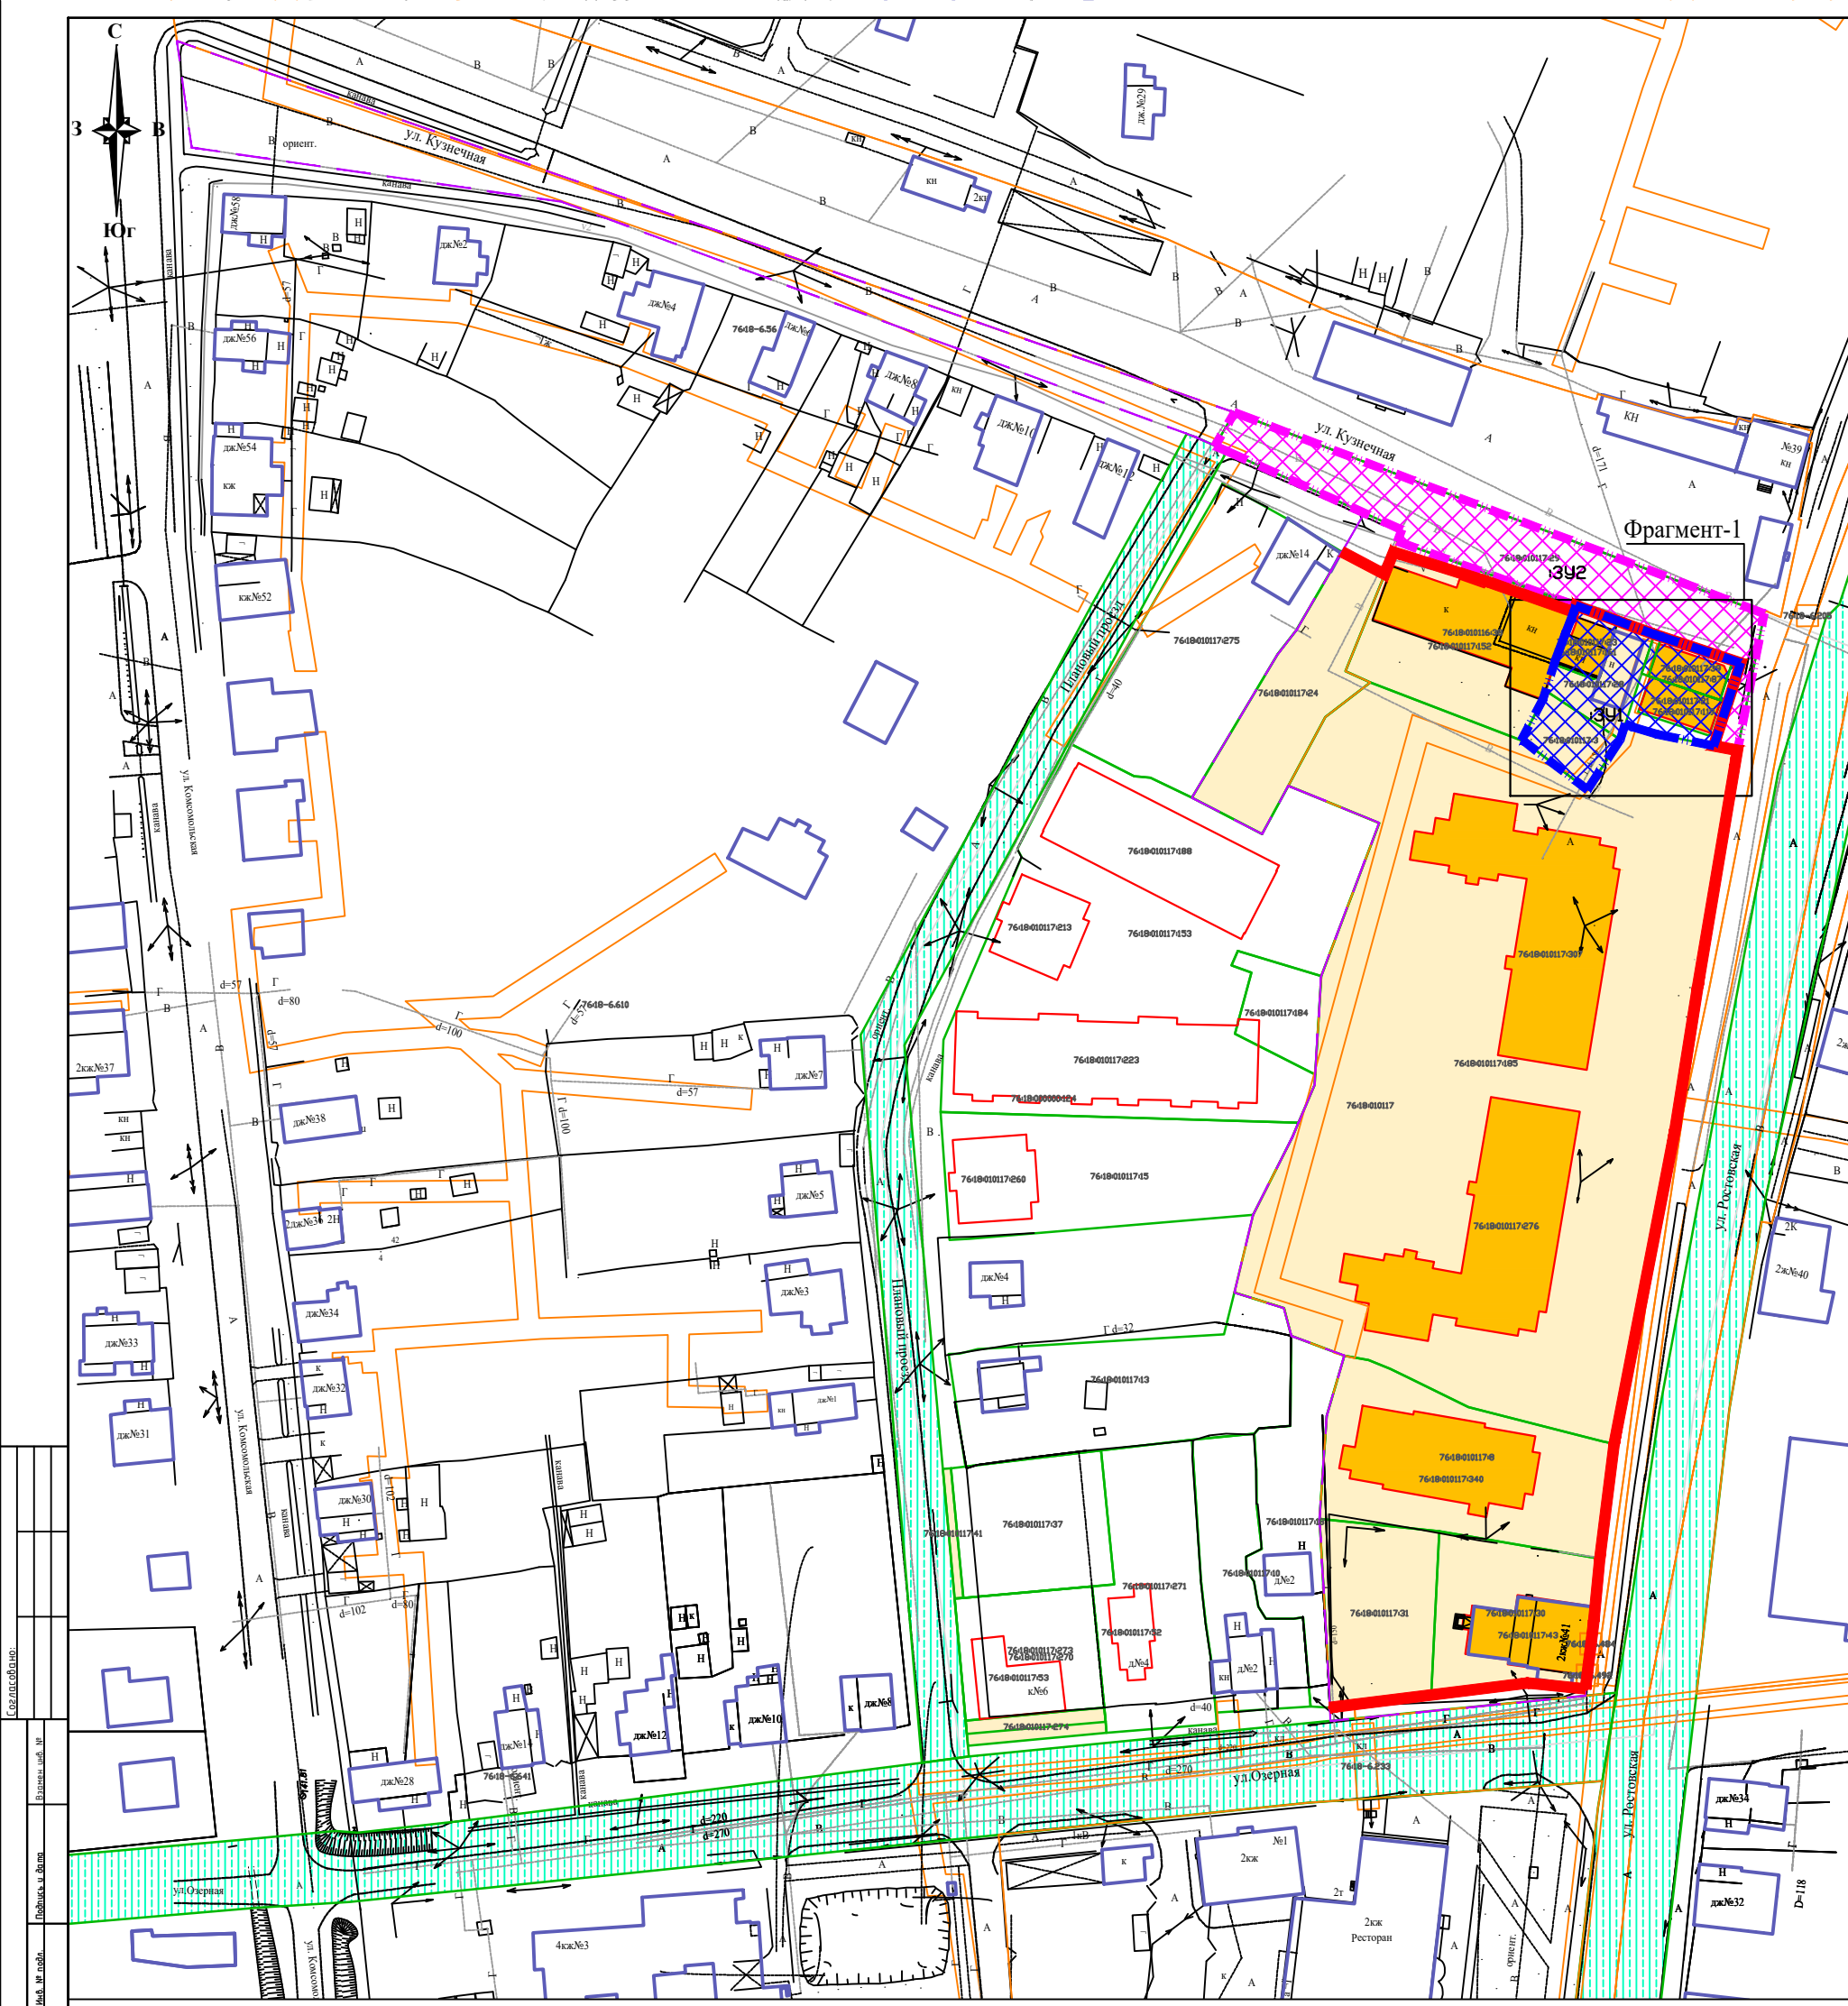

Фрагмент-1

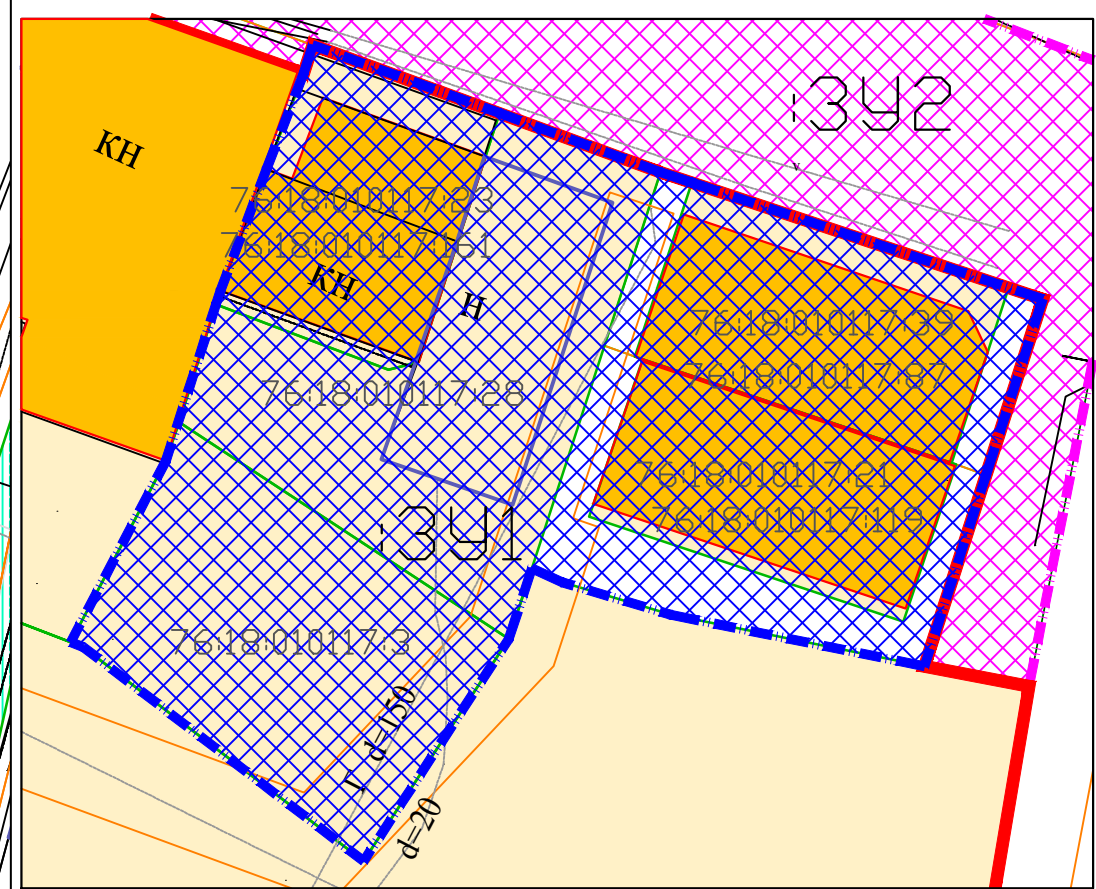

УСЛОВНЫЕ ОБОЗНАЧЕНИЯ

- Граница территории проектирования
- Красная линия
- 76180103374 - Учтённые ОКС (сведения о которых внесены в ЕГРН)
- д/ж№1 - Существующие ОКС (не учтённые в ЕГРН)
- 76180107223 - Учтённые земельные участки (сведения о которых внесены в ЕГРН)
- 1392 - Образующий земельный участок
- 1391 - Образующий земельный участок
- Земли общего пользования

Содержание:  
Лист № 1  
Лист № 2  
|            |      |               |        |                                                                                       |      |   |                  |      |        |
|------------|------|---------------|--------|---------------------------------------------------------------------------------------|------|---|------------------|------|--------|
|            |      |               |        |                                                                                       |      | 2026-03-25-ПМТ   |                  |      |        |
|            |      |               |        |                                                                                       |      | Проект по планировке территории (проект межевания территории) в границах территориальной зоны ОД-1 г. Переславля-Залесского кадастрового квартала 76:18.010117 Переславль-Залесского муниципального округа |                  |      |        |
| Изм.       | Кол. | Лист          | № док. | Подпись                                                                               | Дата | Основная часть (утверждаемая)   | Стадия           | Лист | Листов |
| Директор   |      | Эдельман А.В. |        |  |      |   | П                | 1    |        |
| ГАП        |      | Эдельман И.В. |        |  |      |   |                  |      |        |
| Разработал |      | Эдельман И.В. |        |                                                                                       |      |   |                  |      |        |
|            |      |               |        |                                                                                       |      | Чертеж межевания территории. М 1:1000   | ООО "ГеоКадастр" |      |        |
|            |      |               |        |                                                                                       |      |   |                  |      |        |