




# Правила землепользования и застройки Переславль-Залесского муниципального округа Ярославской области

Карта градостроительного зонирования Переславль-Залесского муниципального округа в границах населенных пунктов с. Кубринск, д. Антуфьево, д. Дядькино, д. Веслево

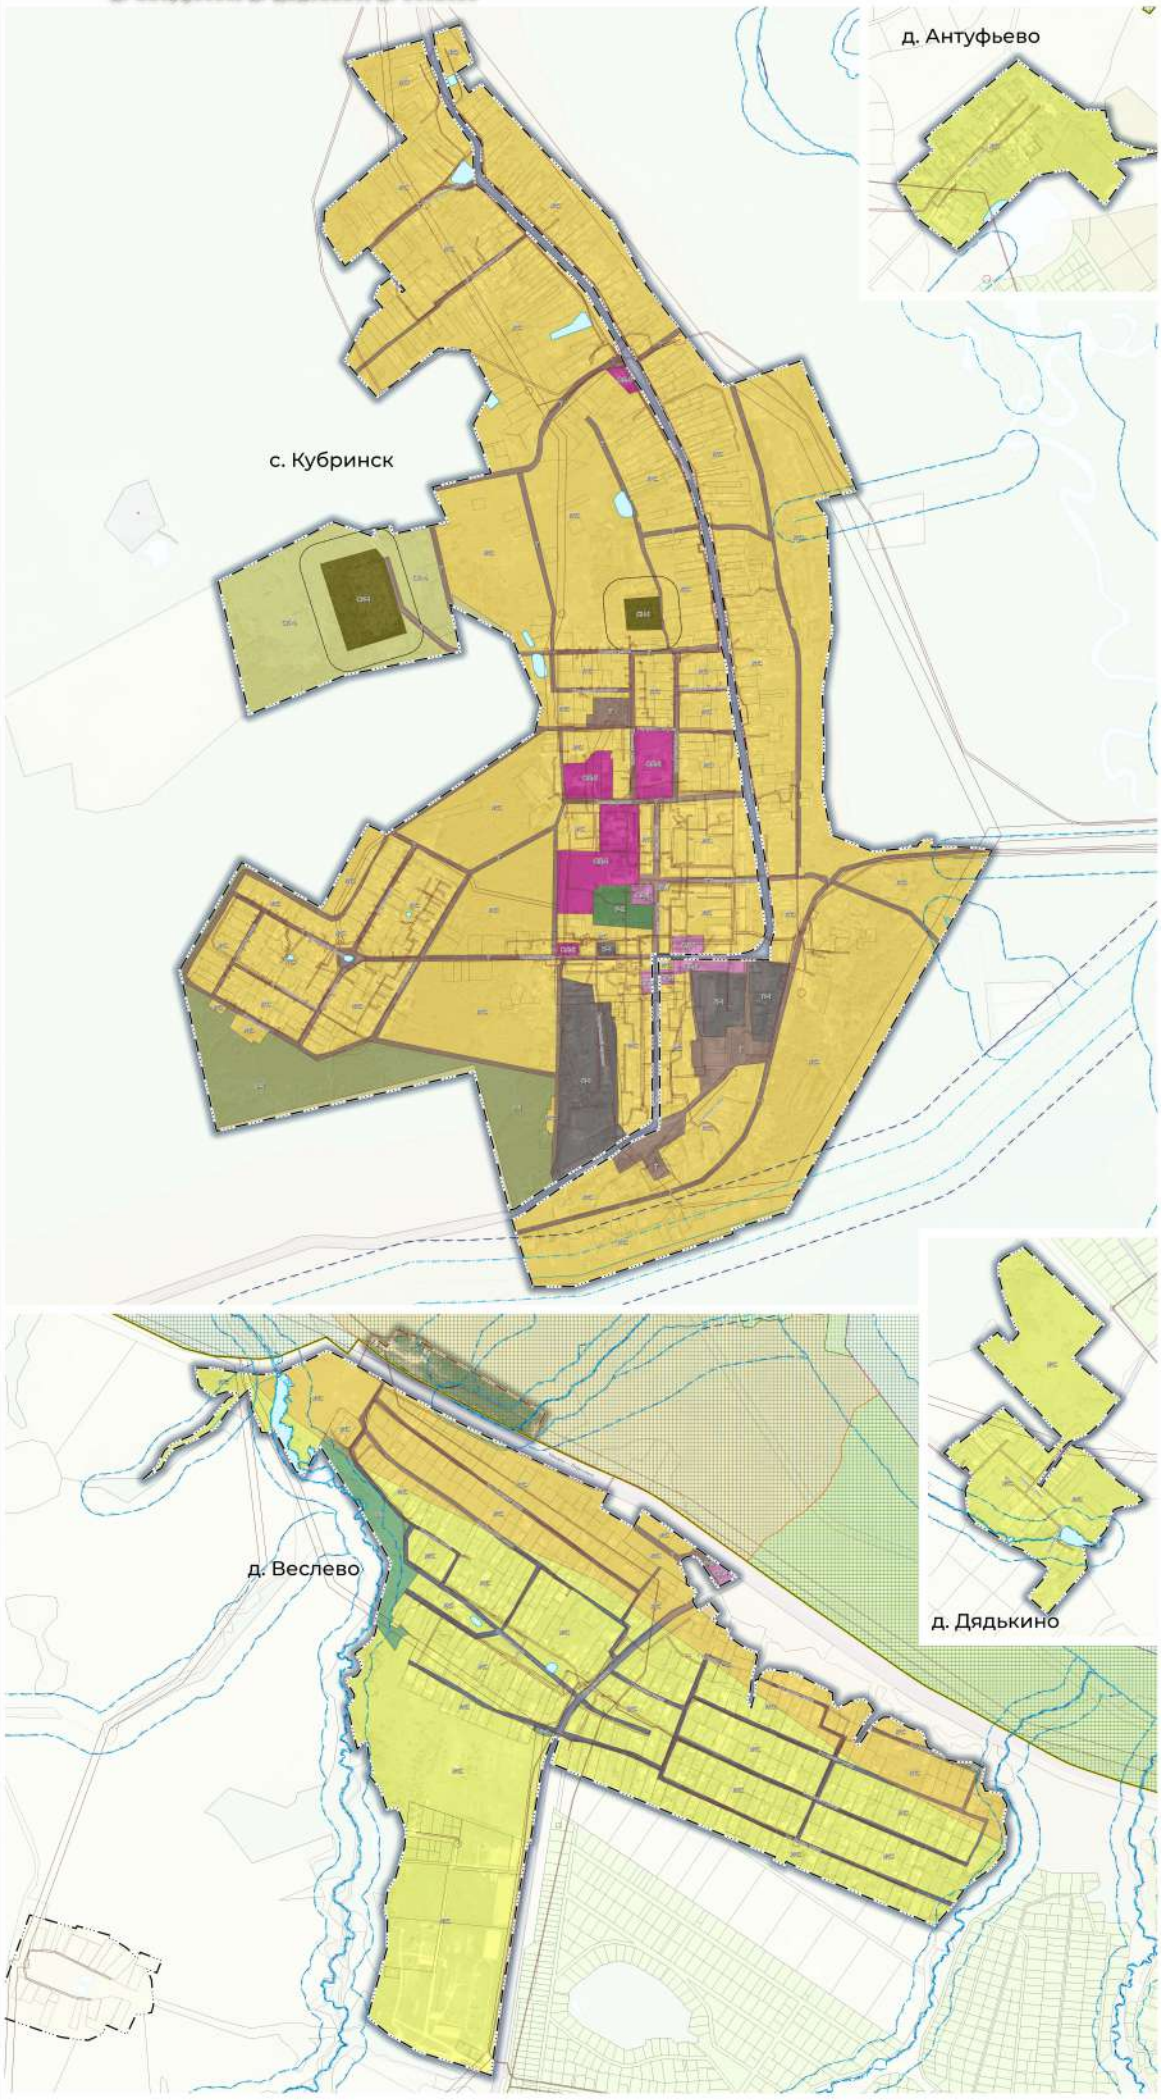

- Условные обозначения:**
- Границы единиц административно-территориального деления:**
- Граница муниципального округа
  - Граница населенного пункта
- Территориальные зоны:**
- ЖС Зона застройки индивидуальными жилыми домами в сельской местности
  - ОД-1 Зона делового и коммерческого назначения
  - ОД-2 Зона размещения объектов общественного назначения
  - П-1 Производственная зона, IV, V класс опасности
  - Т Зона транспортной инфраструктуры
  - Р-1 Зона рекреационного назначения
  - Р-2 Зона озелененных территорий общего пользования (парки, сады, скверы, бульвары, городские леса)
  - СН-1 Зона кладбищ
- Границы территорий объектов культурного наследия:**
- Граница территории объекта культурного наследия
- Зоны охраны объектов культурного наследия (памятников истории и культуры) народов Российской Федерации:**
- Защитная зона объекта культурного наследия
- Объекты культурного наследия (ОКН)**
- Объекты местного значения, объекты без категории
  - Памятник
  - Ансамбль
  - Объекты регионального значения
  - Памятник
  - Ансамбль
  - Существующие объекты
  - Достопримечательное место
  - Объекты федерального значения
  - Памятник
  - Ансамбль
  - Существующие объекты
  - Достопримечательное место
- Архитектурно-градостроительный облик:**
- Территория, в границах которой предусматриваются требования архитектурно-градостроительному облику объектов капитального строительства
- Территории для которых градостроительные регламенты не устанавливаются:**
- Земли лесного фонда
  - Земли водного фонда
- Поверхностные водные объекты:**
- Водоток (река, ручей, канал)
  - Водоём (озеро, пруд, обводненный карьер, водохранилище)
  - Болото
- Особо охраняемые природные территории:**
- Объекты регионального значения:
  - Памятник природы
  - Объекты федерального значения:
  - Национальный парк
- Охранная зона особо охраняемых природных территорий**
- Охранная зона особо охраняемой природной территории (государственного природного заповедника, национального парка, природного парка, памятника природы)
- Зоны с особыми условиями использования территорий:**
- Водоохранная зона
  - Прибрежная защитная полоса
  - Зона затопления
  - Зона подтопления
  - Охранная зона газопроводов и систем газоснабжения
  - Охранная зона геодезических пунктов государственной нивелирной сети и гравиметрических пунктов государственной гравиметрической сети
  - Охранная зона линий и сооружений связи
  - Охранная зона нефтепроводов, нефтепродуктопроводов и аммиакопроводов
  - Охранная зона объектов электроэнергетики, объектов электросетевого хозяйства и объектов по производству электрической энергии
  - Охранная зона тепловых сетей
  - Охранная зона стационарных пунктов наблюдений за состоянием окружающей природной среды, ее загрязнением
  - Санитарно-защитная зона предприятий, сооружений и иных объектов
  - Первый пояс зоны санитарной охраны источника водоснабжения
  - Второй пояс зоны санитарной охраны источника водоснабжения
  - Третий пояс зоны санитарной охраны источника водоснабжения
  - Санитарно-защитная полоса водоводов
  - Придорожная полоса