




Правила землепользования и застройки Переславль-Залесского муниципального округа Ярославской области

Карта градостроительного зонирования Переславль-Залесского муниципального округа. Объекты культурного наследия их границы и территории

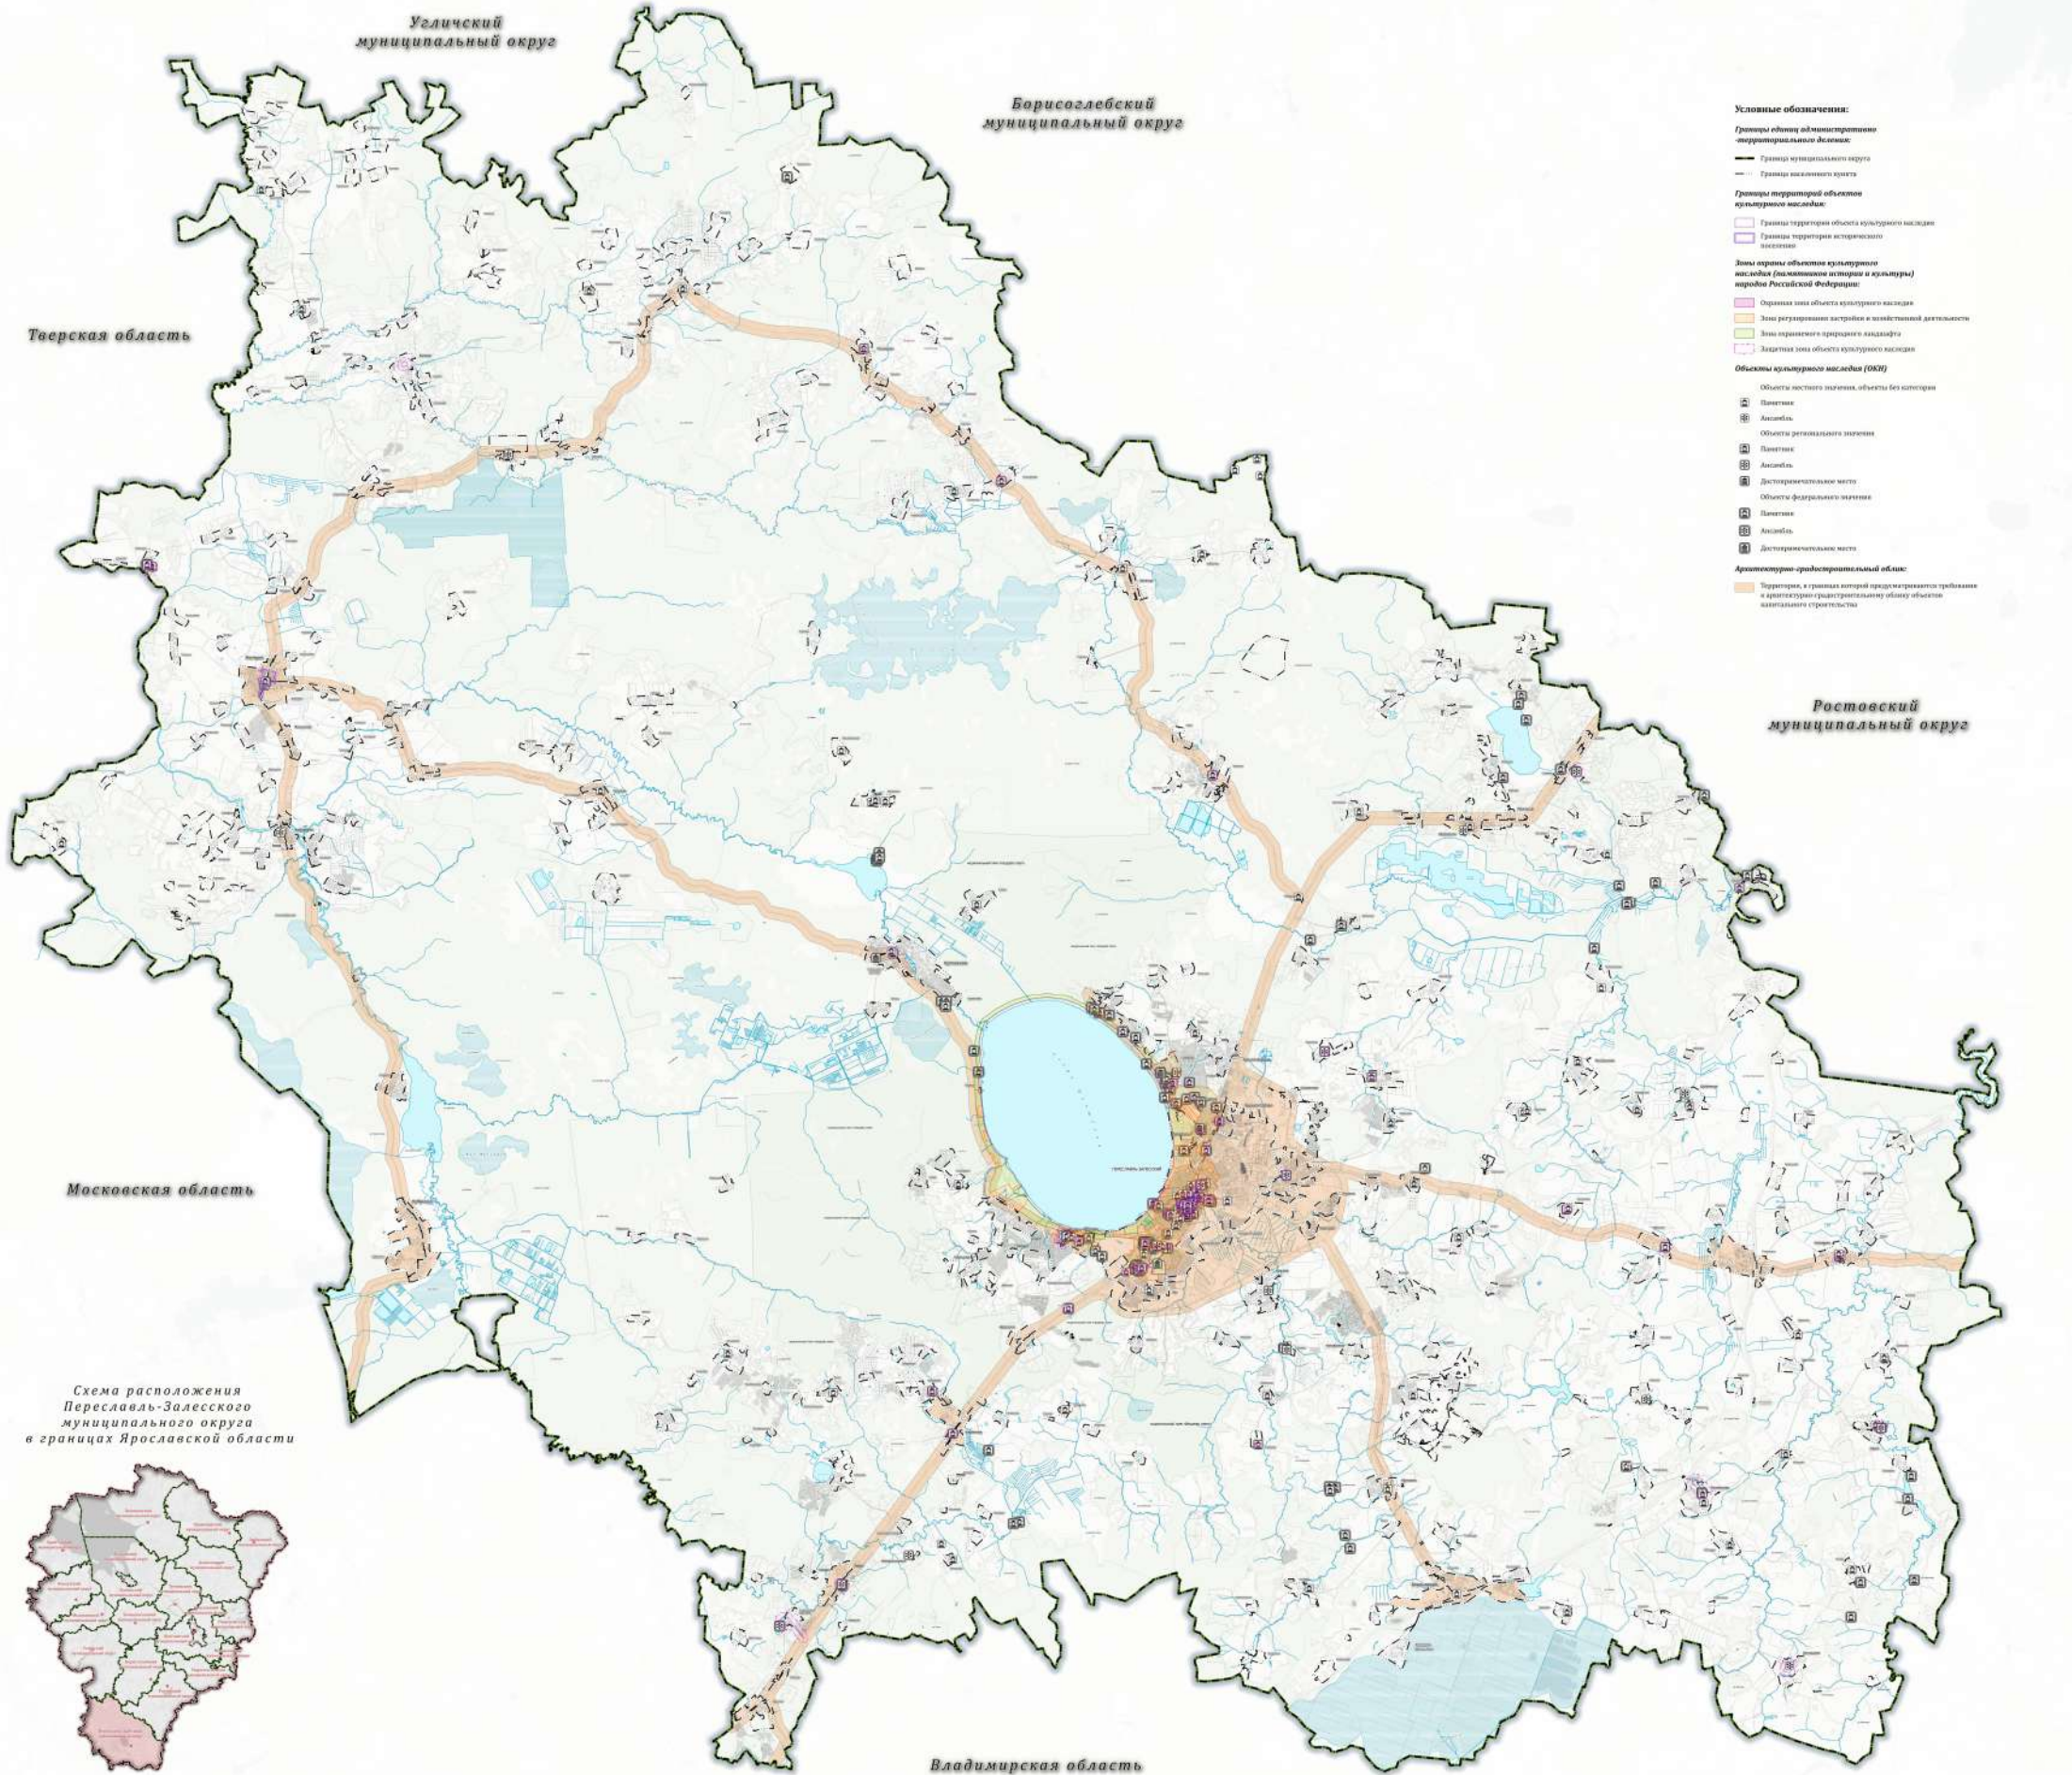

- Условные обозначения:**
- Границы единиц административного территориального деления:**
- Границы муниципального округа
 - Границы населенного пункта
- Границы территорий объектов культурного наследия:**
- Границы территории объекта культурного наследия
 - Границы территории исторического поселения
- Зоны охраны объектов культурного наследия (памятников истории и культуры) народов Российской Федерации:**
- Охранная зона объекта культурного наследия
 - Зона регулирования застройки и хозяйственной деятельности
 - Зона охраны природного ландшафта
 - Защитная зона объекта культурного наследия
- Объекты культурного наследия (ОКН):**
- Объекты местного значения, объекты без категории
 - Памятник
 - Ансамбль
 - Объекты регионального значения
 - Памятник
 - Ансамбль
 - Историческое место
 - Объекты федерального значения
 - Памятник
 - Ансамбль
 - Историческое место
- Архитектурно-градостроительный объект:**
- Территория, в границах которой предусматривается требования к архитектурно-градостроительному облику объектов капитального строительства

Схема расположения Переславль-Залесского муниципального округа в границах Ярославской области

