



Инв. № подл.	Согласовано	
Подп. и дата	Взам. инв. №	

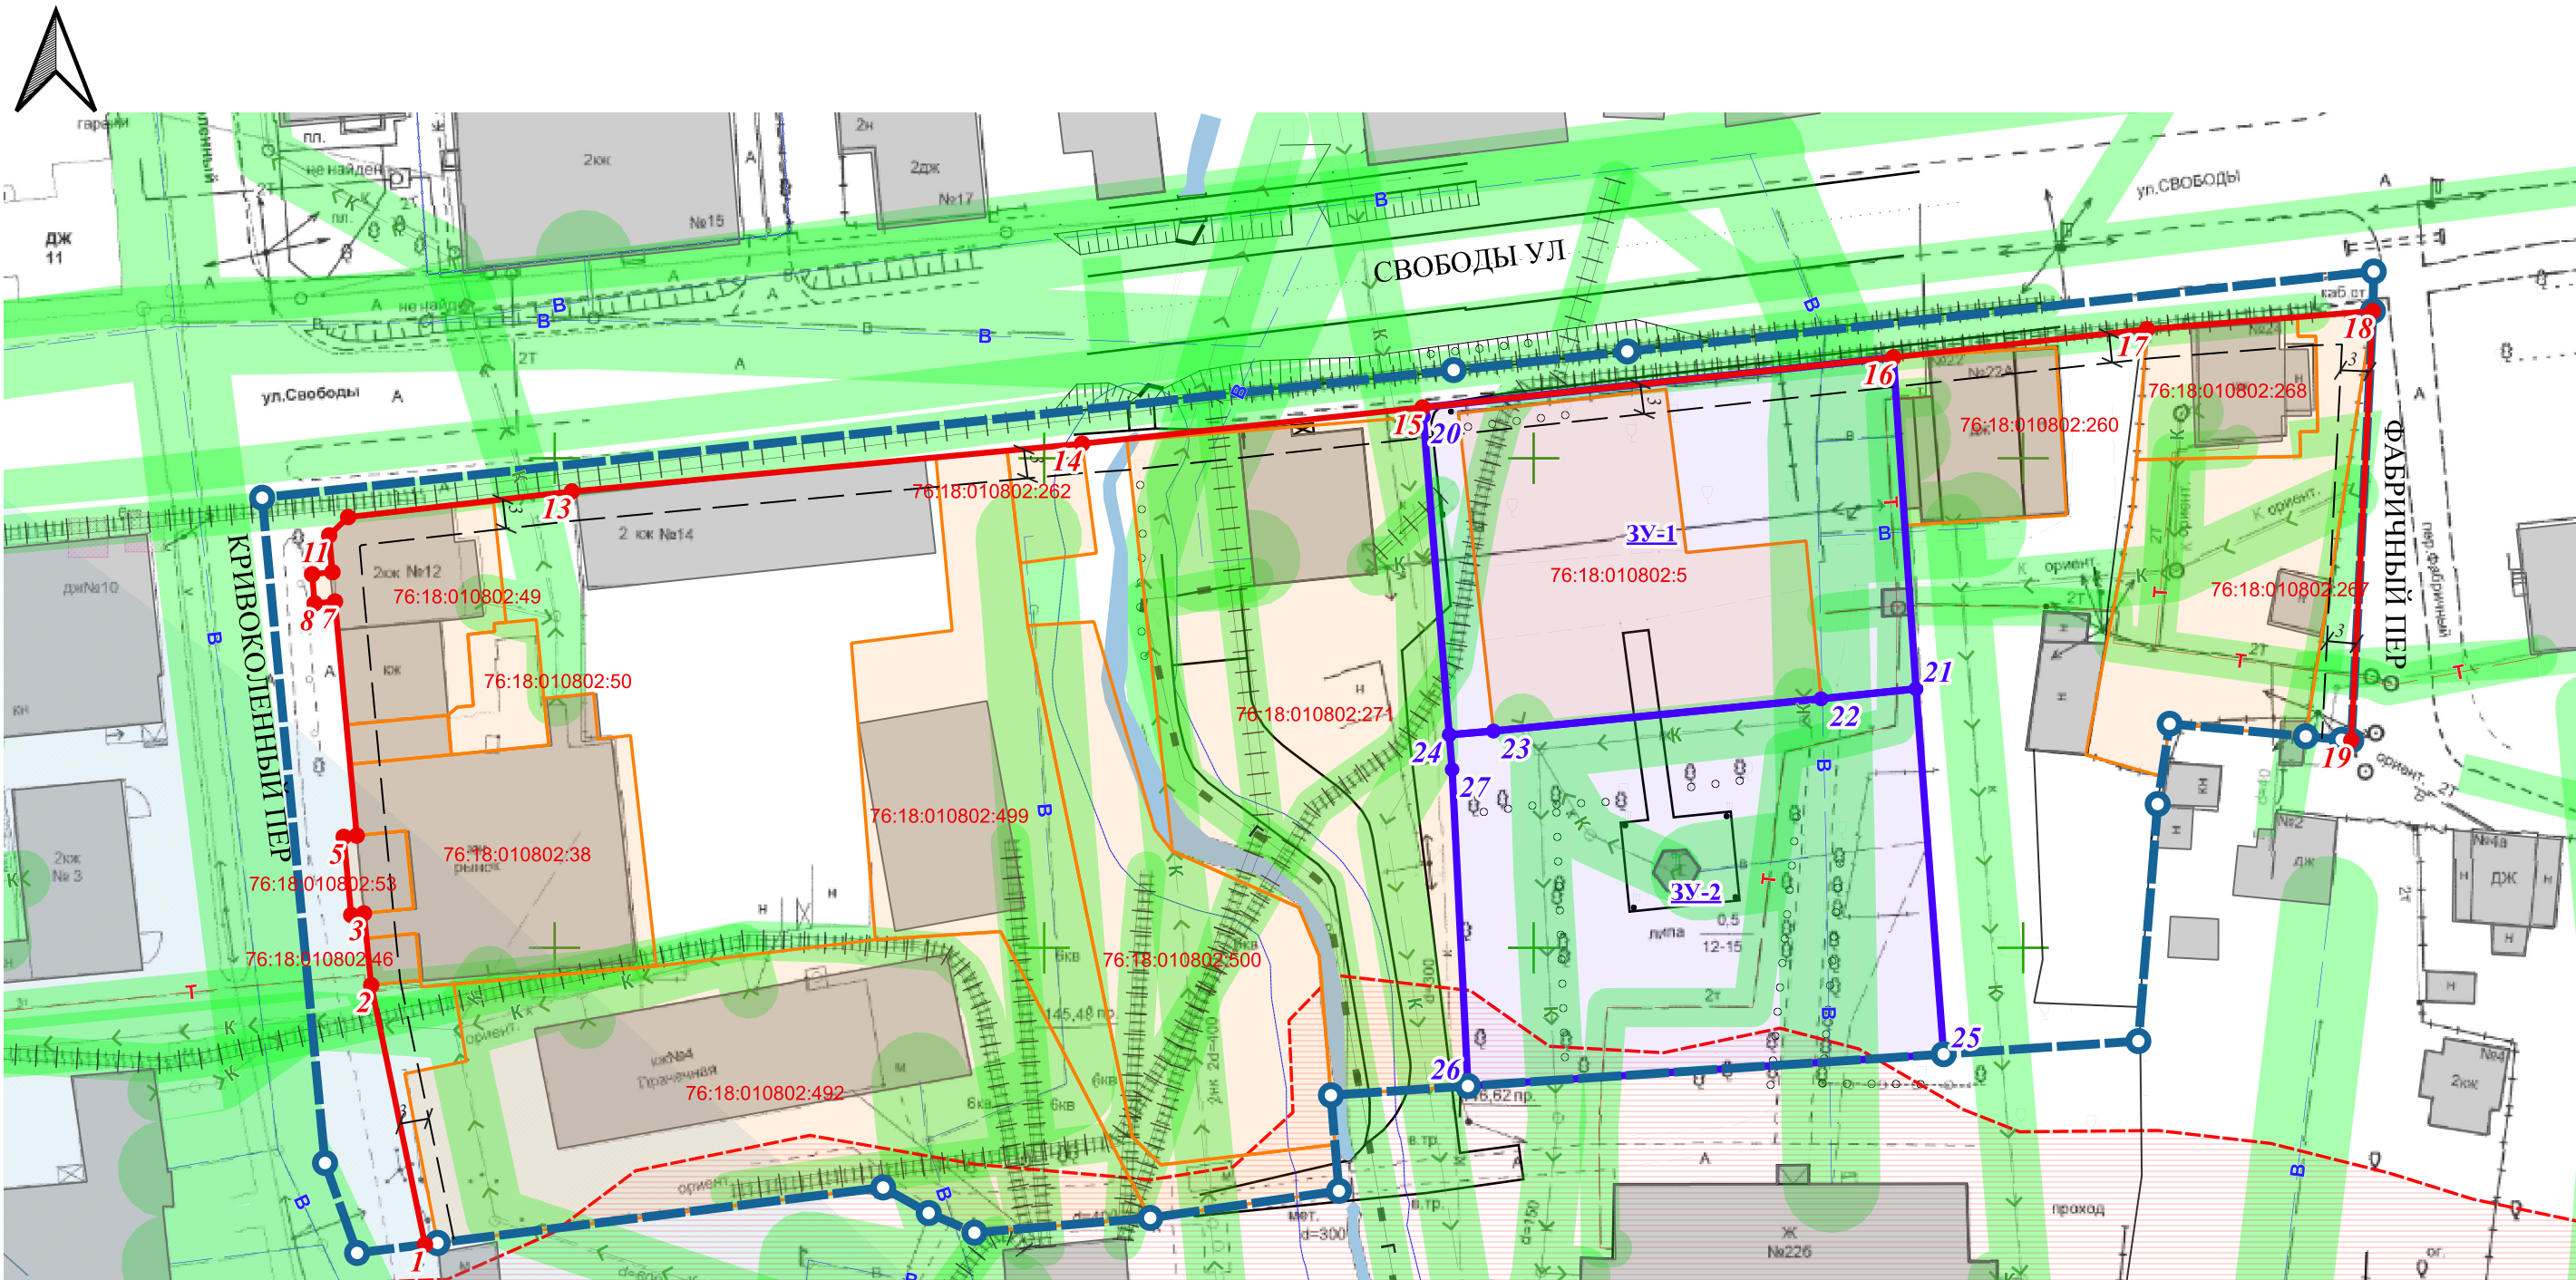

УСЛОВНЫЕ ОБОЗНАЧЕНИЯ

- границы проектирования (элемент планировочной структуры) и их поворотные точки
- красные линии, утверждаемые и их поворотные точки
- линии отступа от красных линий в целях определения мест допустимого размещения зданий, строений, сооружений
- границы образуемых и (или) изменяемых земельных участков и их поворотные точки
- границы существующих земельных участков
- границы зон с особыми условиями использования территорий

- территория слабого подтопления (при глубине залегания грунтовых вод от 2,0 до 3,0 м)
- существующие объекты капитального строительства
- водный объект
- береговая полоса водного объекта (5 метров)
- водоохранная зона р. Трубеж

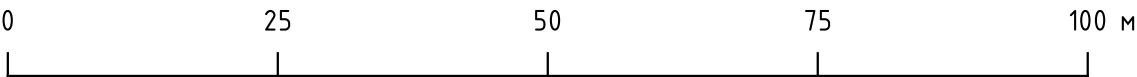

Изм.	Кол.ч	Лист	№ док	Подп.	Дата	Материалы по обоснованию проекта межевания (графическая часть) в границах территориальной зоны ОД-1 кадастрового квартала 76:18:010802, г. Переславля-Залесского	Лист
							1