

Экспликация зданий и сооружений

№	Наименование здания (сооружения)	S застройки
Здания (объекты капитального строительства)		
1а	Административный корпус	1311,3
1	Здание экспозиции	1096,1
2	Здание экспозиции	1158,9
3	Здание реставрационной мастерской	183,4
4	Водонапорная башня	348,0
5		31,0
6		789,1
7		768,9
8	Здание фондов	3250,0
9	Здание экспозиции	1290,4
10	Библиотека	449,7
Итого S застройки зданиями:		10676,8
Сооружения (объекты не капитального строительства) - осн.		
А	Станция раздачи азота	6,9
Б	Газгольдер	5,8
В	ГРПШ	9,9
Г	Подсобное сооружение (у здания №3)	5,8
Д	Площадка ТБО (у здания №1)	12,0
Е	Рампа (у здания №1)	7,5
Ж	Подсобное сооружение (у здания №3)	8,0
И	Фонтан	30,7
Итого S застройки сооружениями (сущ.):		86,6
Сооружения (объекты не капитального строительства) - проект.		
1а.1	Здание 1а. Крыльцо по оси А, в осях 3-4	9,1
1а.2	Здание 1а. Крыльцо по оси 1, в осях Б/1-В	3,4
1а.3	Здание 1а. Крыльцо по оси Г, в осях 2-3	8,1
1а.4	Здание 1а. Подъемник для МГН по оси В, в осях 4-5	2,3
1а.5	Здание 1а. Крыльцо по оси в, в осях 4-5	3,4
1а.6	Здание 1а. Крыльцо по оси в, в осях 4-5	7,0
ДЭС	Дизельный генератор контейнерного типа	10,0
Итого S застройки сооружениями (проект.):		43,3
Сооружения, устанавливаемые на твердое покрытие (объекты не капитального строительства) - проект.		
1а.7	Здание 1а. Лестница 3-го типа по оси 1, в осях Г-Д	12,0
1а.8	Здание 1а. Лестница 3-го типа по оси 2, в осях Г-Д	14,7
Итого S застройки сооружениями на твердом покрытии:		26,7
Всего площадь застройки:		10833,4

Экспликация зданий и сооружений

№	Наименование здания (сооружения)	Прим.
P1	Парковка на 9 машиномест	
P2	Парковка на 9 машиномест	
P3	Место высадки туристов из туристических автобусов	
P3*	Парковка на 2 туристических автобуса	
P4	Парковка на 3 м/м для МГН	
Итого: 21 м/м (3 м/м для МГН) + 2 туристических автобуса		

№ п/п	Наименование	Ед. изм.	Значение
1	Площадь участка, к/н 76:18:010207-402	м ²	
2	Площадь участка в границах проектных работ	м ²	
3	Площадь для дополнительного благоустройства	м ²	
4	Площадь застройки зданиями и сооружениями в т.ч. в границах участка	м ²	
4а	Площадь застройки сооружениями, устанавливаемыми на твердое покрытие (проект) в т.ч. в границах участка	м ²	
5	Площадь отмости (сущ.) в т.ч. в границах участка	м ²	
6	Площадь отмости (проект.) в т.ч. в границах участка	м ²	
7	Площадь асфальтового покрытия проездов (проект) в т.ч. в границах участка	м ²	
8	Площадь асфальтового покрытия проездов (сущ.) в т.ч. в границах участка	м ²	
9	Площадь асфальтового покрытия тротуаров (сущ.) в т.ч. в границах участка	м ²	
10	Площадь покрытия тротуара из тротуарной плитки в т.ч. в границах участка	м ²	
11	Площадь цветника в т.ч. в границах участка	м ²	
12	Площадь газон (сущ.) в т.ч. в границах участка	м ²	
13	Площадь газона (проект.) в т.ч. в границах участка	м ²	
14	Бортовой бетонный камень Б1 100.30.15 по ГОСТ 8665-91 из бетона кл. В18 по ГОСТ 25193-82	м/п	
15	Бортовой бетонный камень БР 100.20.8 по ГОСТ 8665-91 из бетона кл. В22.5 по ГОСТ 25193-82	м/п	


Условные обозначения:

- граница земельного участка музейного комплекса, к/н 76:18:010207-402
- граница участка дополнительного благоустройства территории №1
- граница участка дополнительного благоустройства территории №2
- существующие здания и сооружения на территории музейного комплекса
- проектируемые сооружения (объекты не капитального строительства)
- существующие здания и сооружения
- существующее асфальтовое покрытие проездов и тротуаров
- проектируемое асфальтовое покрытие проездов (ремонт)
- проектируемое асфальтовое покрытие проездов (проект)
- проектируемое плиточное покрытие тротуаров и площадок
- существующее покрытие отмости
- существующее газонное покрытие
- вода
- существующее ограждение
- проектируемое ограждение
- - существующие деревья и кустарники
- машиноместо
- машиноместо для МГН

Изм/контр		Лист/арх		Таблицы/дата		1237-4.1.10-01-003-2023-ПЗУ	
Газразб.	Планинг	1/02	1/02	19.02.23		Реконструкция нежилого здания по адресу: Ярославская обл., г. Переславль-Залесский, ул. Советская, д.1а с приспособлением его под использование государственным автономным учреждением культуры Ярославской области «Переславль-Залесский государственный историко-архитектурный музей-заповедник»	
Н.контр	Аскарова	1/02	1/02	19.02.23		Схема планировочной организации земельного участка	
ГИП	Абметалина	1/02	1/02	19.02.23		Схема планировочной организации земельного участка	
						Стадия	Лист
						П	3
						Листов	11

Схема дополнительных участков (1:500)

Экспликация зданий и сооружений

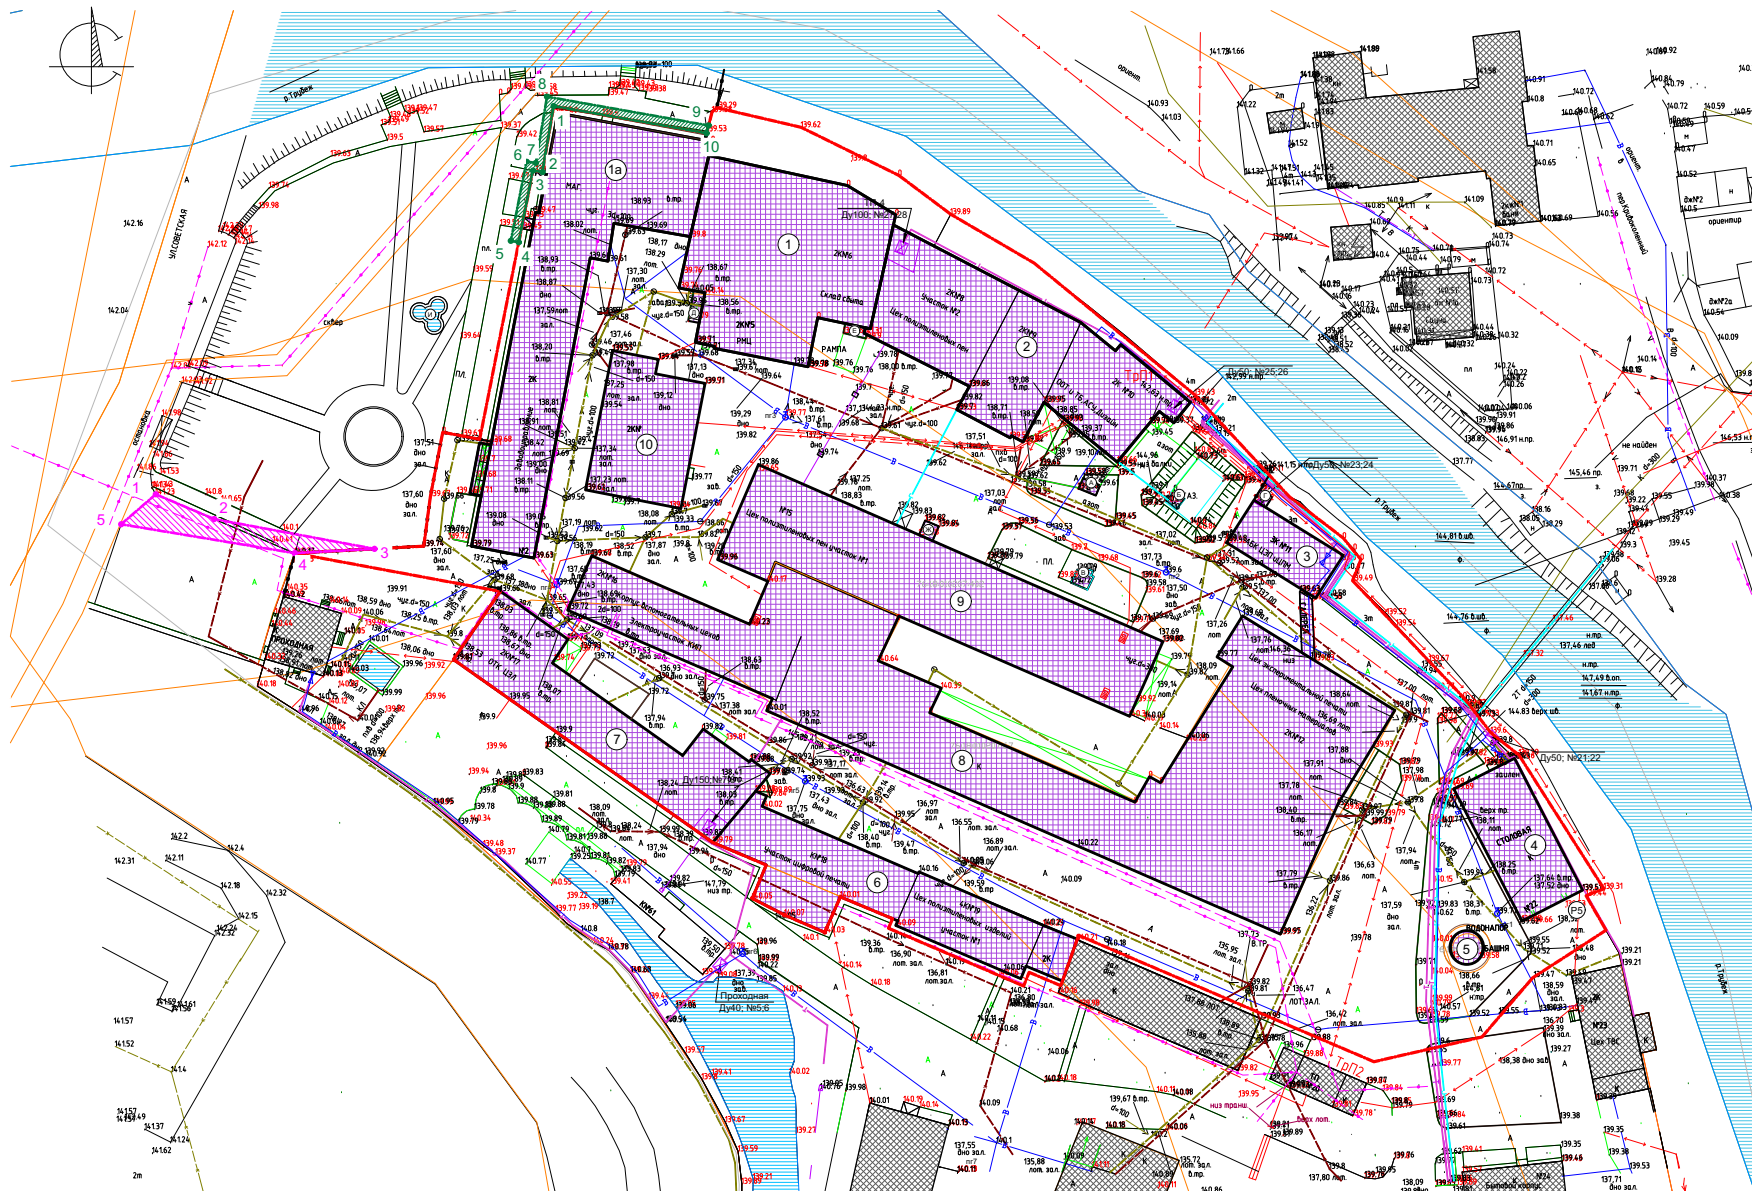

№	Наименование здания (сооружения)	S застройки
Здания (объекты капитального строительства)		
1а	Административный корпус	1311,3
1	Здание экспозиции	1096,1
2	Здание экспозиции	1158,9
3	Здание реставрационной мастерской	183,4
4		348,0
5	Водонапорная башня	31,0
6		789,1
7		788,9
8	Здание фондов	3250,0
9	Здание экспозиции	1290,4
10	Библиотека	449,7
Итого S застройки зданиями:		10676,8
Сооружения (объекты не капитального строительства)		
А	Станция раздачи азота	6,9
Б	Газгольдер	5,8
В	ГРПШ	9,9
Г	Подсобное сооружение (у здания №3)	5,8
Д	Площадка ТБО (у здания №1)	12,0
Е	Рампа (у здания №1)	7,5
Ж	Подсобное сооружение (у здания №3)	8,0
И	Фонтан	30,7
Итого S застройки сооружениями:		86,6
Всего площадь застройки:		10763,4

Координаты поворотных точек границ земельного участка №1, S= 159,8 м2

Точка	X	Y
1	276100,64	1268806,35
2	276096,03	1268817,20
3	276090,51	1268846,95
4	276089,70	1268832,12
5	276095,07	1268799,93

Координаты поворотных точек границ земельного участка №2, S= 87,2 м2

Точка	X	Y
1	276172,70	1268880,20
2	276160,45	1268878,13
3	276160,78	1268876,37
4	276147,42	1268873,73
5	276147,68	1268872,25
6	276162,40	1268875,17
7	276162,15	1268876,90
8	276174,44	1268878,97
9	276169,11	1268908,97
10	276167,65	1268908,59

Условные обозначения:

- граница земельного участка, к/н 76:18:010207:402
- граница дополнительного земельного участка №1, S=159,8 м²
- точки поворота границ земельного участка
- граница дополнительного земельного участка №2, S=87,2 м²
- точки поворота границ земельного участка

Изм		Лист		Дата		
Разраб	Планин	№	0,23			
1237-41.10-01-003-2023-ФЗ						
Реконструкция нежилого здания по адресу: Ярославская обл., г. Переславль-Залесский, ул. Советская, д.1а с приспособлением его под использование государственными автономными учреждениями культуры Ярославской области «Переславль-Залесский государственный историко-архитектурный музей-заповедник»						
Схема планировочной организации земельного участка				Стадия	Лист	Листов
				П	4	11
Н.контр	АскарOVA	№	0,23			
ГИП	Абметалина	№	0,23			
Схема дополнительных участков				БУ ЯО "Проектный институт"		