


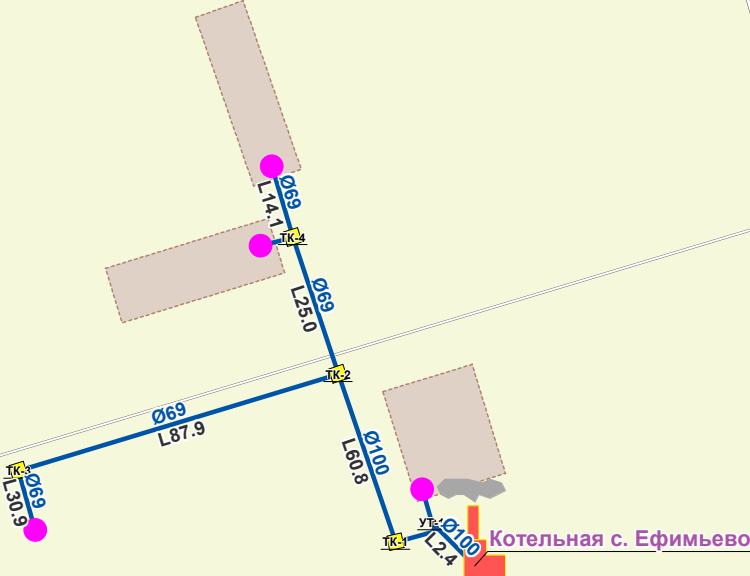

Переславль — Березниково

Условные обозначения

- Источник
- Источник откл.
- Разветвление
- Тепловая камера
- Потребитель
- ЦТП
- Источник перспектива
- Потребитель (ГВС)
- Дросселирующий узел
- Насосная станция
- Потребитель откл.
- Участки сети ГВС
- Участки откл.
- Участки сети теплоснабжения

Взам. инв. №	
Подп. и дата	
Инв. № подл.	

						82.2026.000.00.01			
						Схема теплоснабжения городского округа город Переславль-Залесский Ярославской области			
Изм.	Кол.у	Лист	№ до	Подп.	Дата	Котельная с. Ефимьево	Стадия	Лист	Листов
Разработал	Николаев Д.А.							1	1
Проверил	Зайцева И.С.					М 1:2000	ООО «Объединение Энергоменеджмента»		