


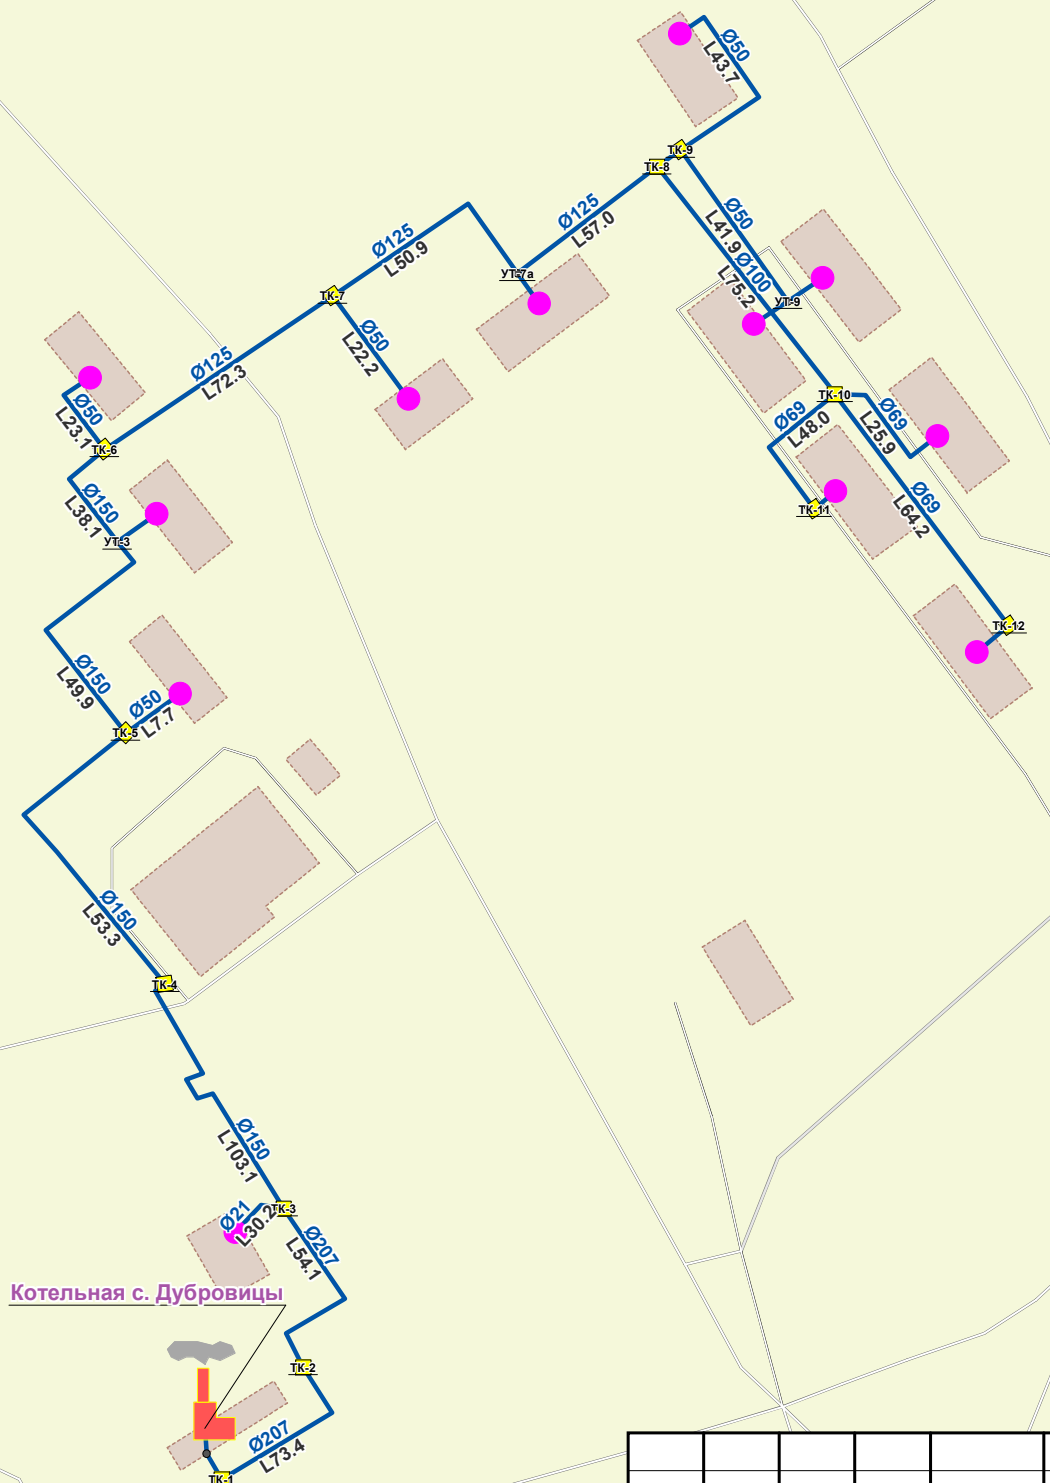

Условные обозначения

Источник

Источник откл.

РазветвлениеПотребитель (ГВС)Потребитель откл.

Взам. инв. №	
Подп. и дата	
Инв. № подл.	

						82.2026.000.00.01			
						Схема теплоснабжения городского округа город Переславль-Залесский Ярославской области			
Изм.	Кол.у	Лист	№ до	Подп.	Дата	Котельная с. Дубровицы	Стадия	Лист	Листов
Разработал	Николаев Д.А.							1	1
Проверил	Зайцева И.С.					М 1:2000	ООО «Объединение Энергоменеджмента»		