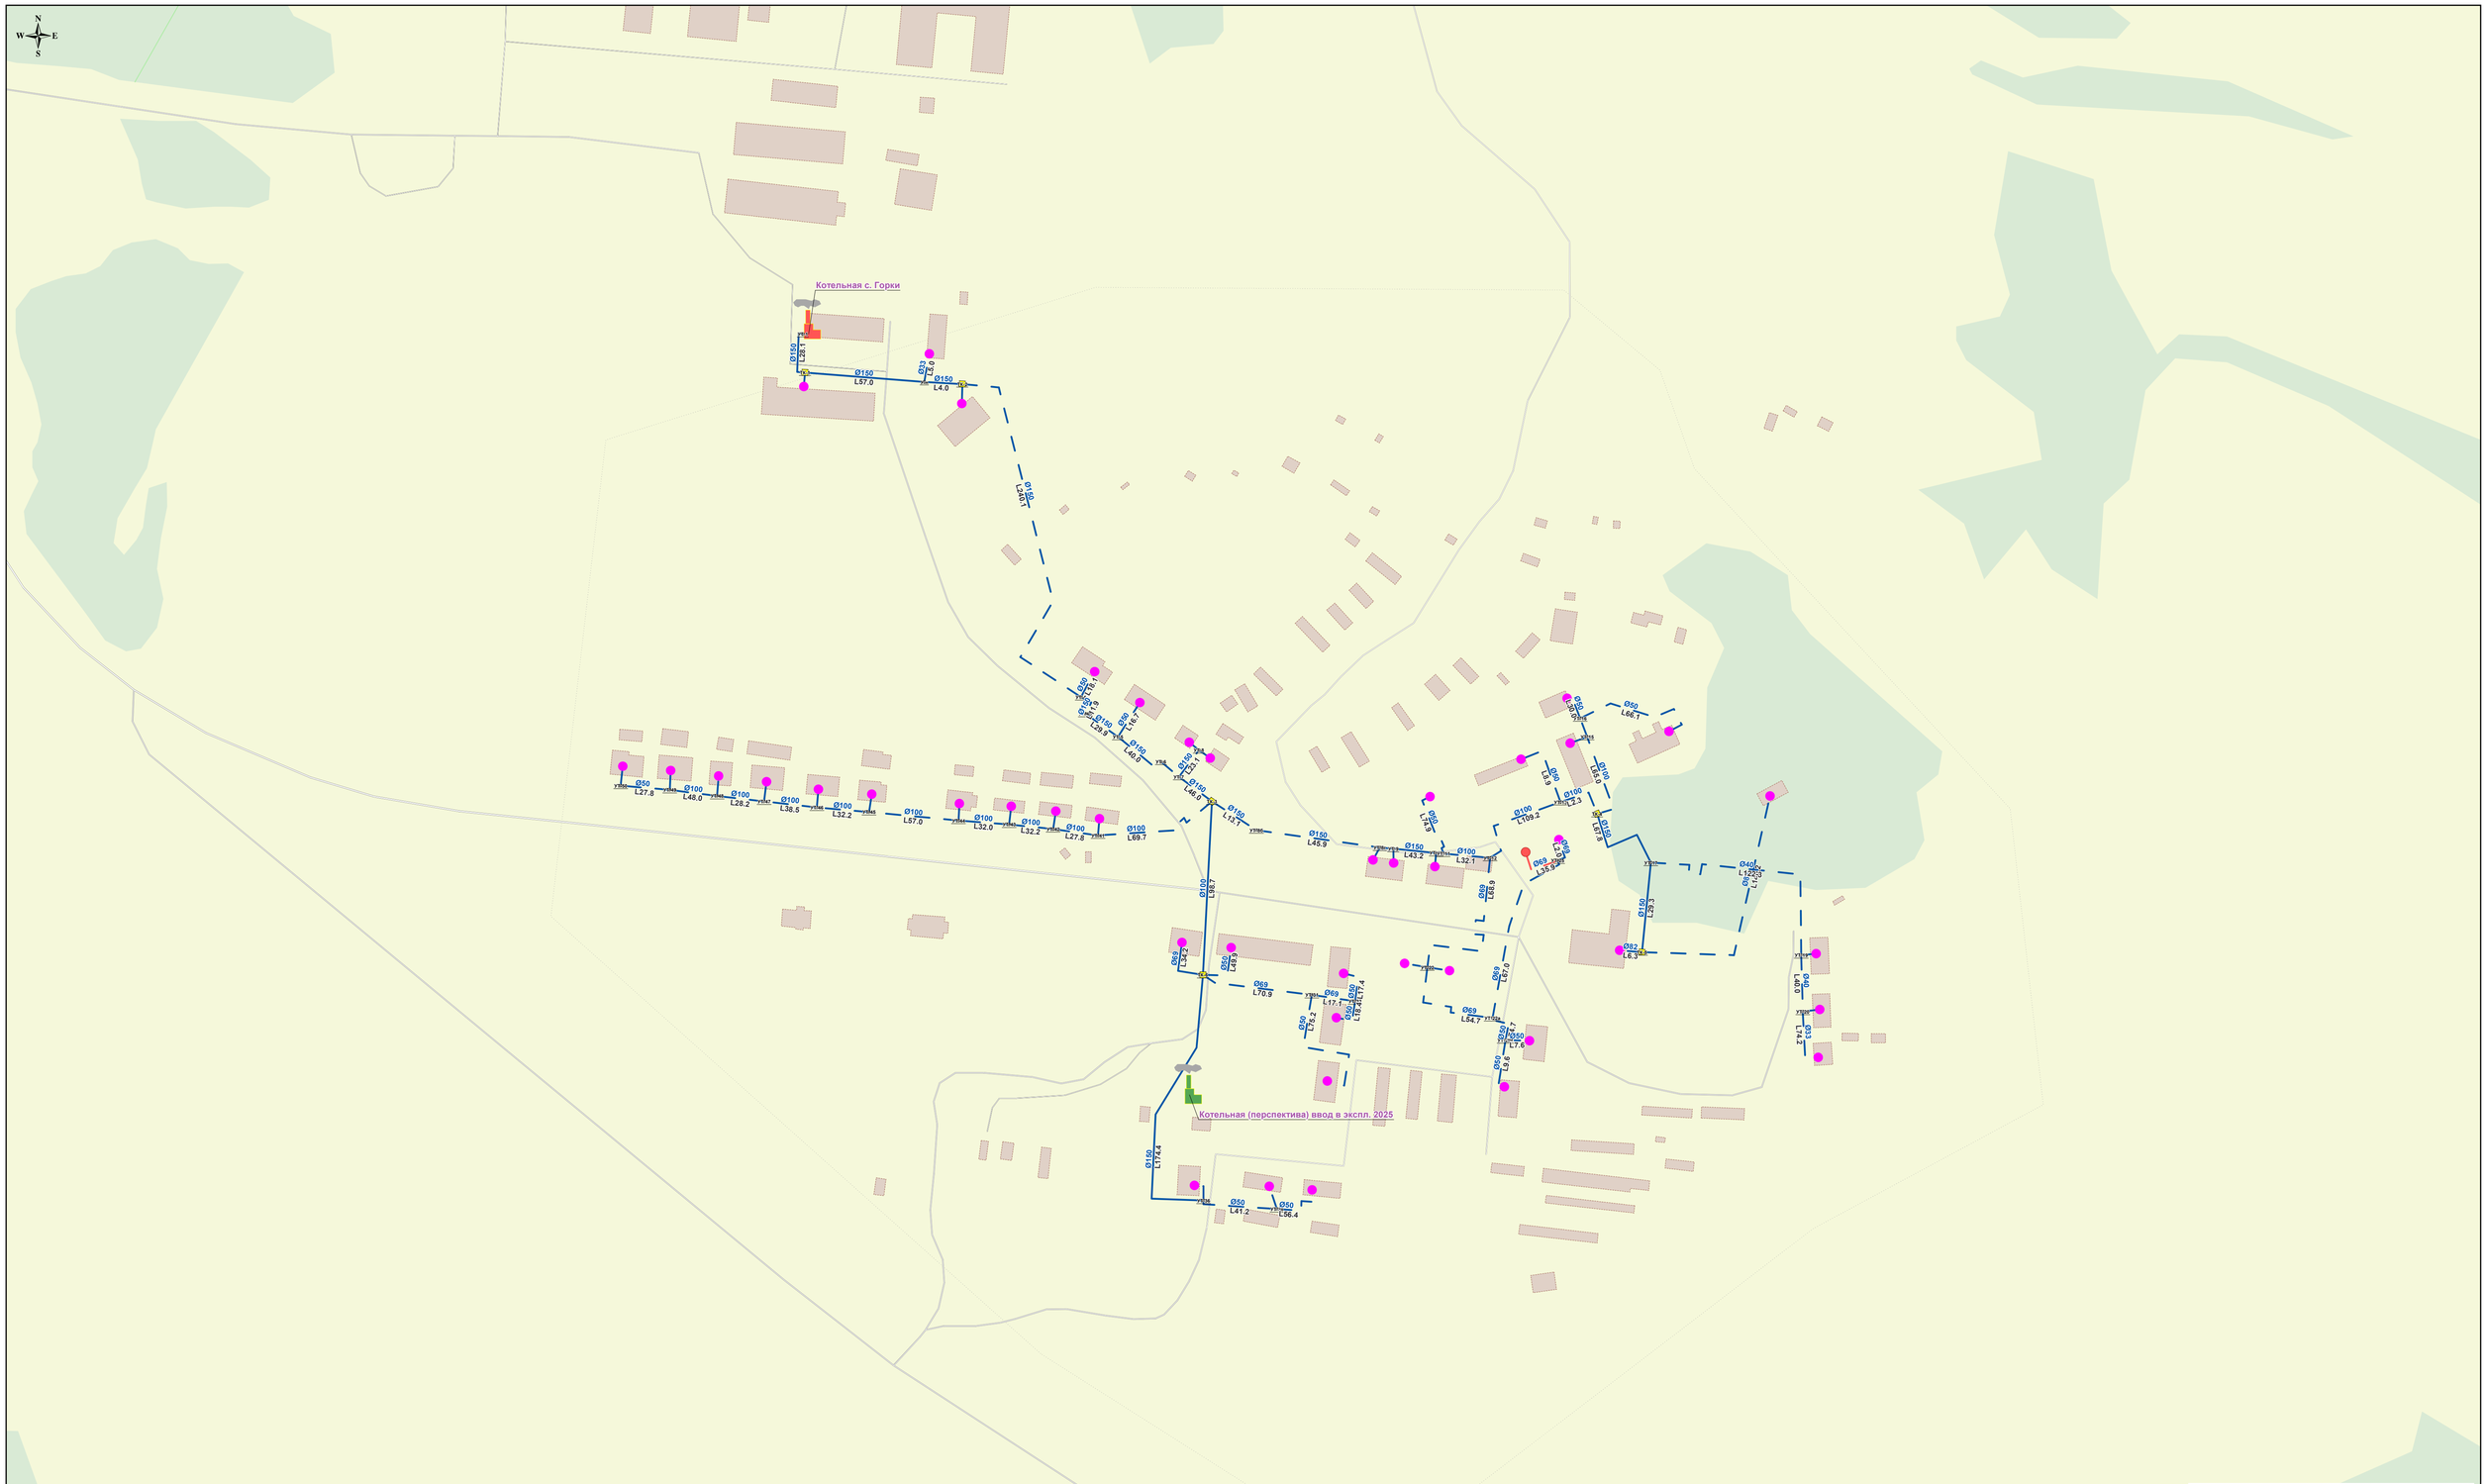

Условные обозначения

- Источник
- Источник откл.
- Разветвление
- Тепловая камера
- Потребитель
- ЦТП
- Источник перспектива
- Потребитель (ГВС)
- Дроссеирующий узел
- Насосная станция
- Потребитель откл.
- Участки сети ГВС
- Участки откл.
- Участки сети теплоснабжения

						82.2026.000.00.01
						Схема теплоснабжения городского округа город Переславль-Залесский Ярославской области
Изм.	Кол.у	Лист	№ до	Подп.	Дата	
Разработал		Николаев Д.А.				Котельная с. Горки
Проверил		Зайцева И.С.				
						М 1:2000

Стадия	Лист	Листов
	1	1

ООО «Объединение Энергоменеджмента»

Взам. инв. №

Подп. и дата

Инв. № подл.