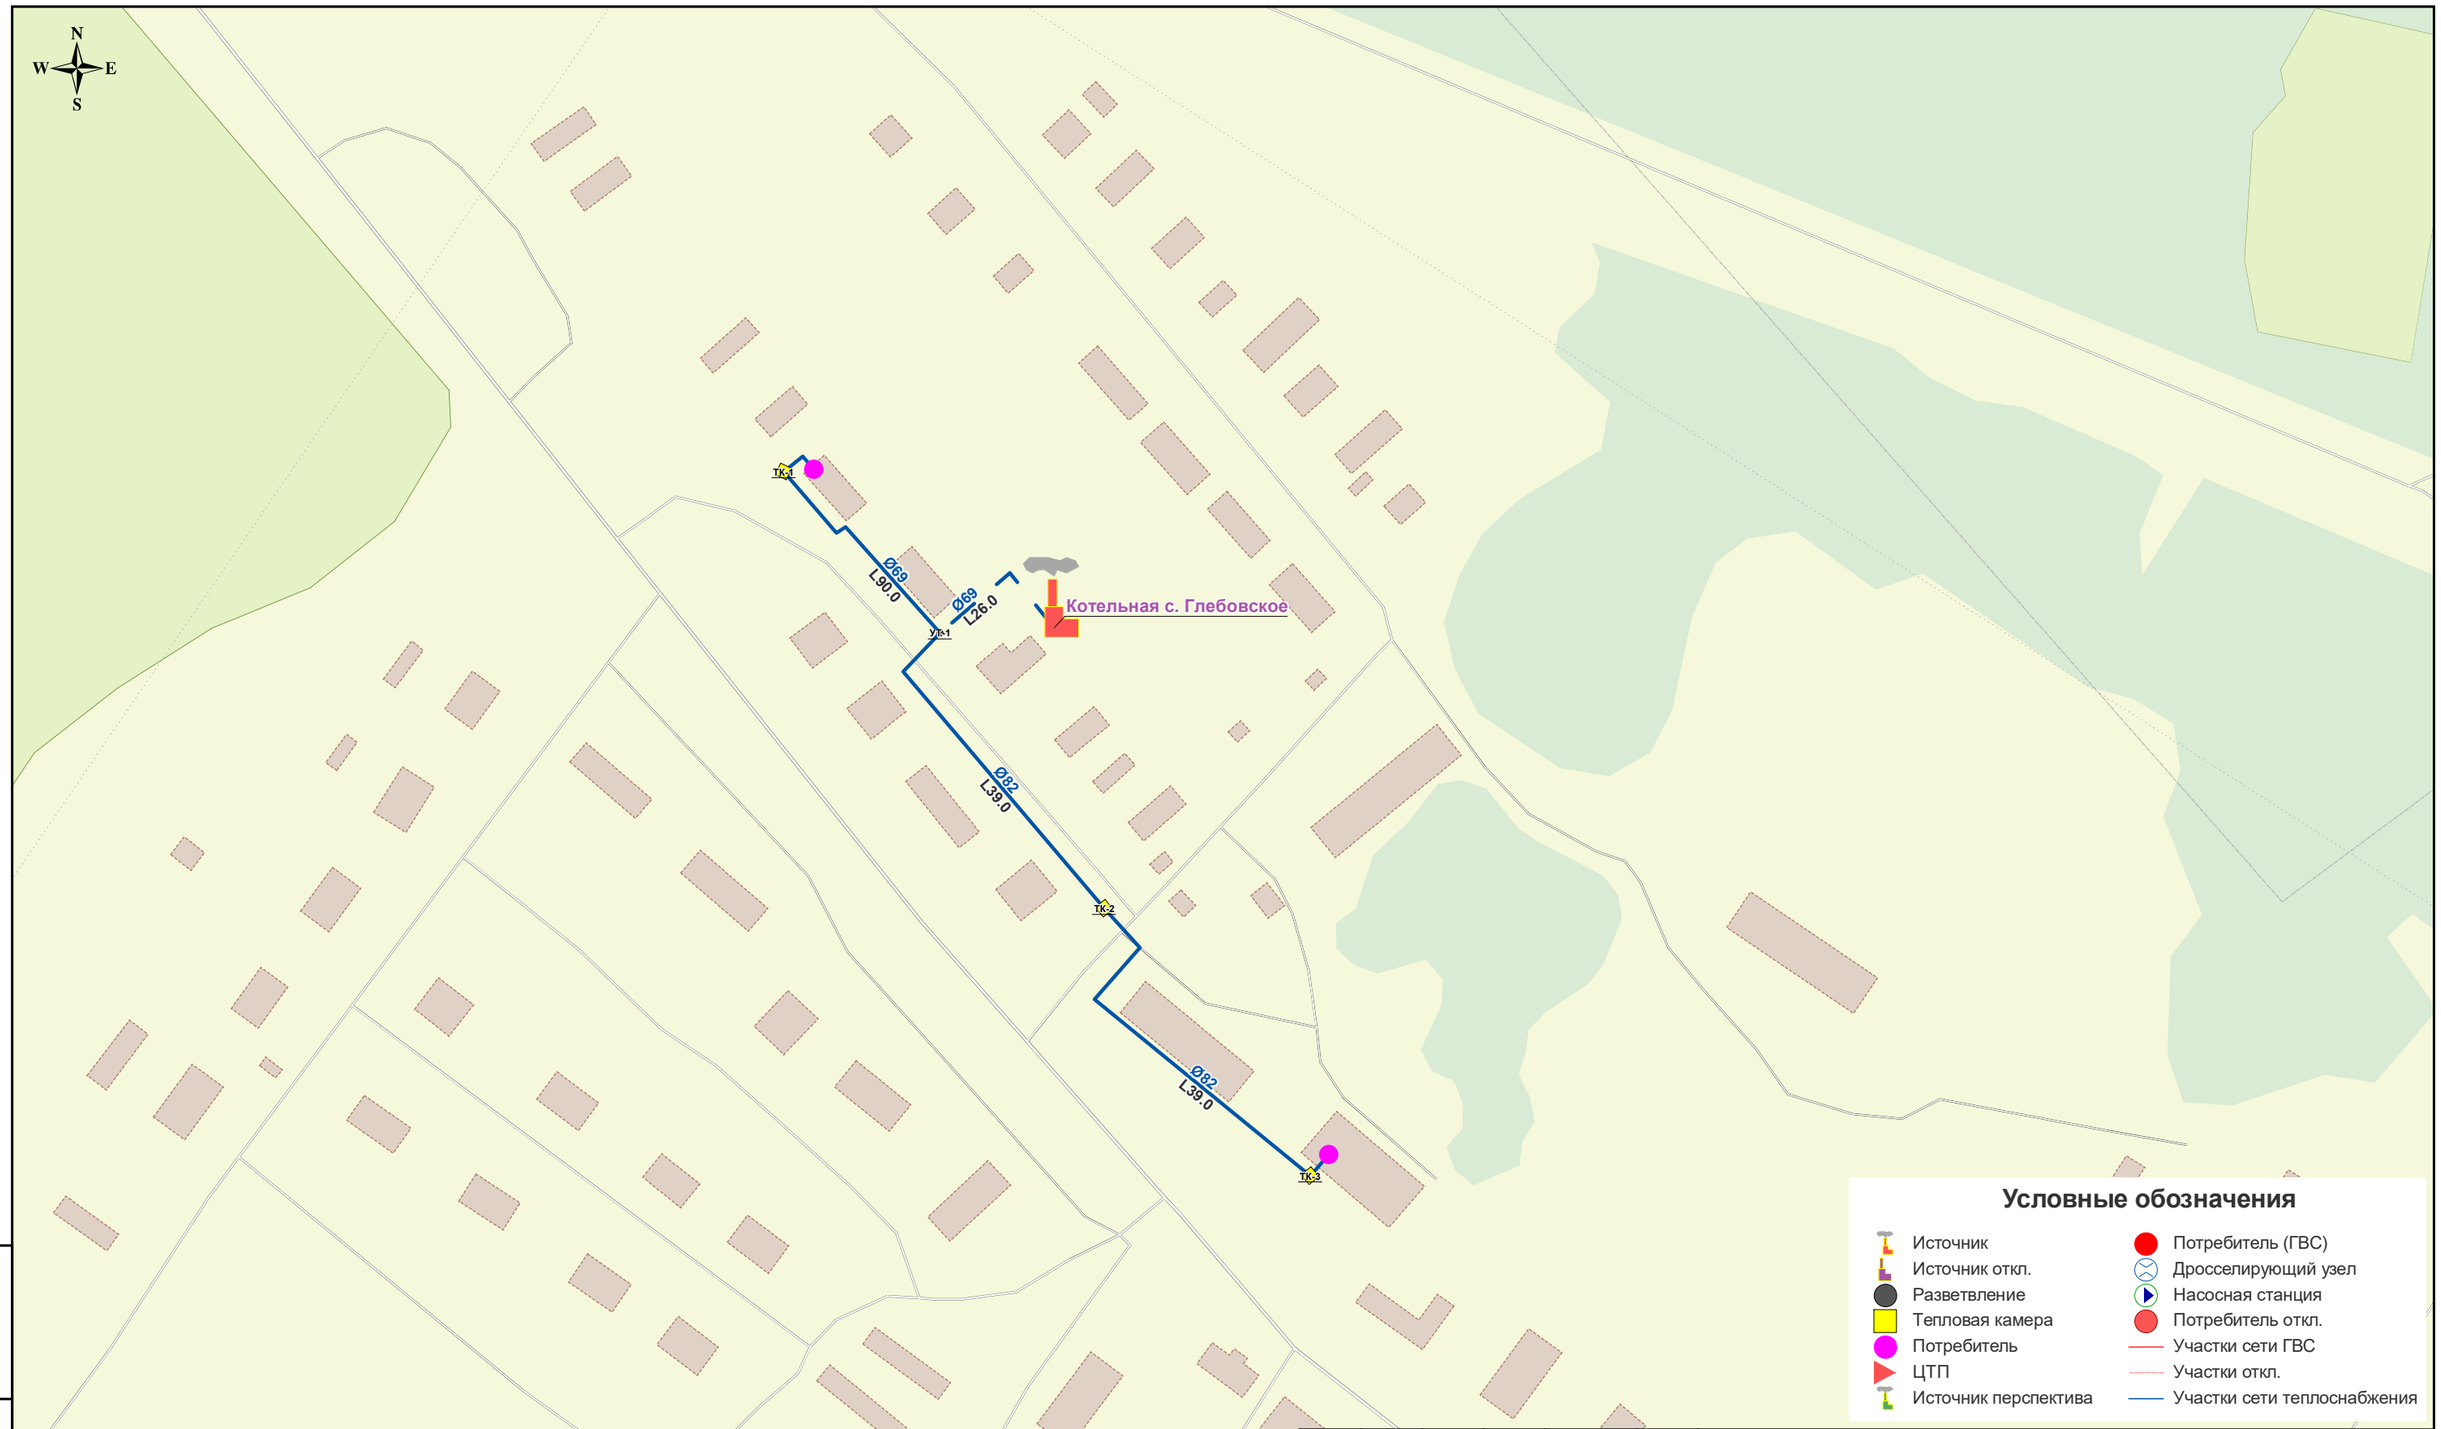

Изм.	Кол.у	Лист	№ до	Подп.	Дата
Разработал		Николаев Д.А.			
Проверил		Зайцева И.С.			

82.2026.000.00.01

Схема теплоснабжения городского округа город Переславль-Залесский Ярославской области

Котельная с. Глебовское	Стадия	Лист	Листов
		1	1
М 1:2000	ООО «Объединение Энергоменеджмента»		

Взам. инв. №

Подп. и дата

Инв. № подл.