


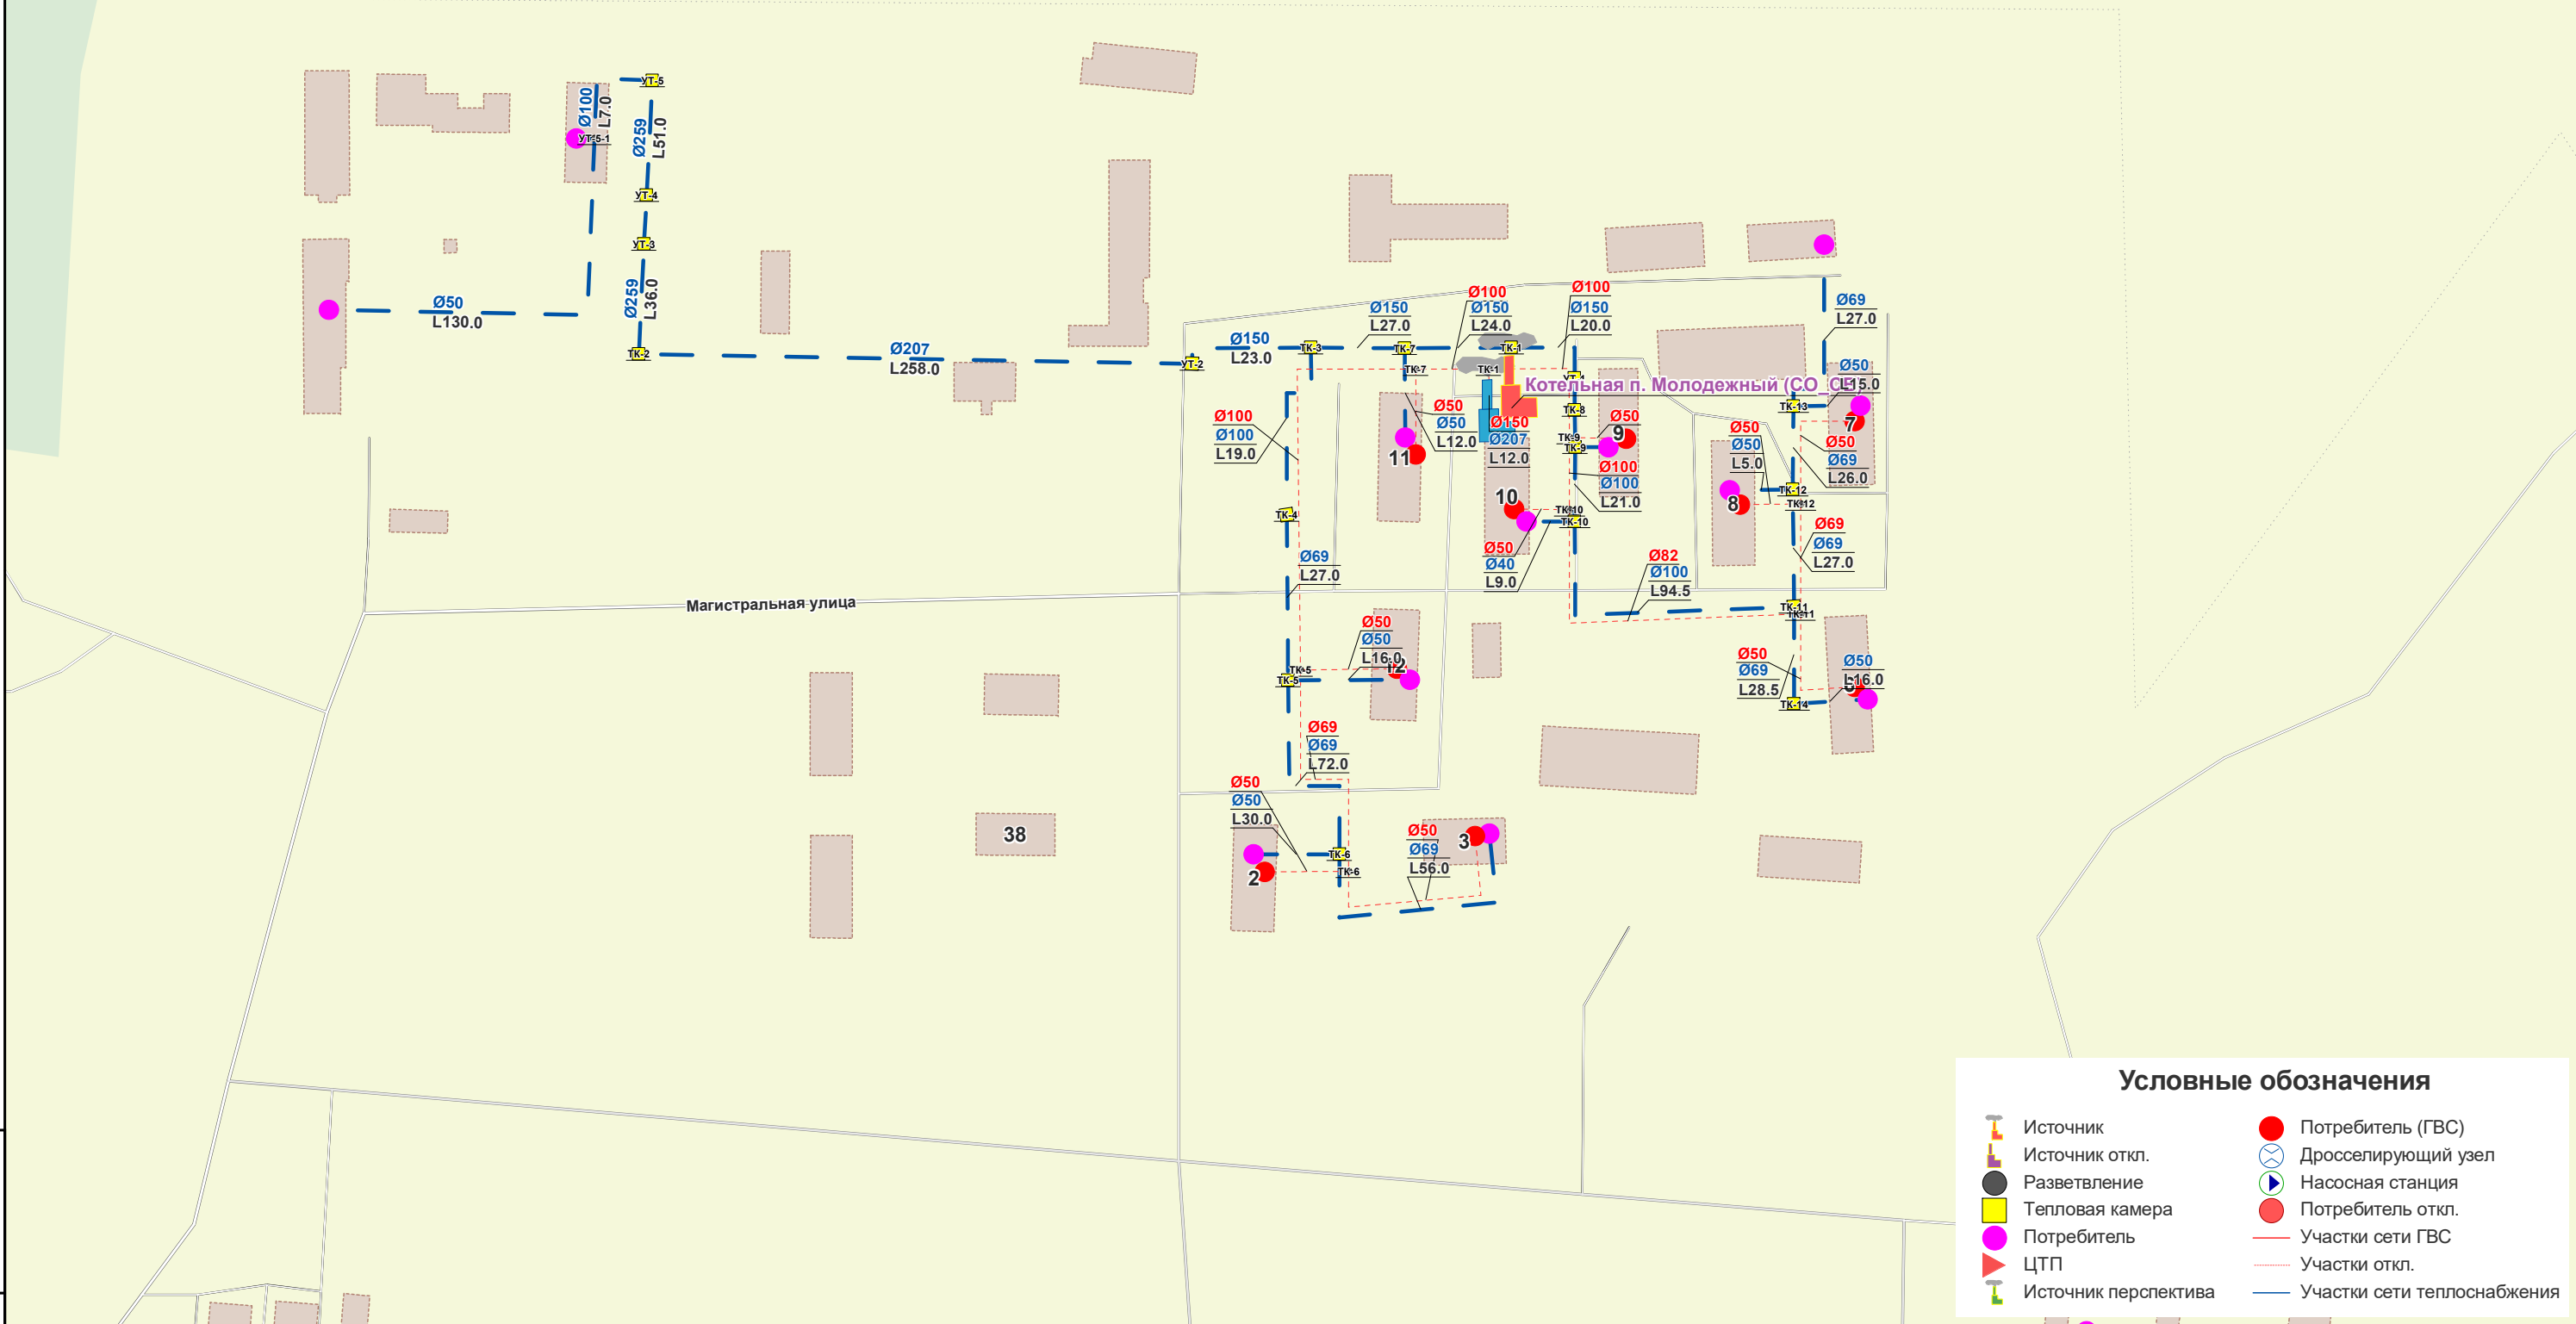

Условные обозначения

Источник

Источник откл.

РазветвлениеПотребитель (ГВС)Потребитель откл.

|              |              |              |
|--------------|--------------|--------------|
| Изн. № подл. | Подп. и дата | Взам. инв. № |
|              |              |              |

|            |               |      |      |       |      |                                                                                       |                                     |      |        |
|------------|---------------|------|------|-------|------|---------------------------------------------------------------------------------------|-------------------------------------|------|--------|
|            |               |      |      |       |      | 82.2026.000.00.01                                                                     |                                     |      |        |
|            |               |      |      |       |      | Схема теплоснабжения городского округа город Переславль-Залесский Ярославской области |                                     |      |        |
| Изм.       | Кол.у         | Лист | № до | Подп. | Дата | Котельная п. Молодежный                                                               | Стадия                              | Лист | Листов |
| Разработал | Николаев Д.А. |      |      |       |      |                                                                                       |                                     | 1    | 1      |
| Проверил   | Зайцева И.С.  |      |      |       |      | М 1:2000                                                                              | ООО «Объединение Энергоменеджмента» |      |        |
|            |               |      |      |       |      |                                                                                       |                                     |      |        |
|            |               |      |      |       |      |                                                                                       |                                     |      |        |