

Условные обозначения:

- кабель проектируемый грунтом
- охранный зона ВЛ
- граница лесных участков

РМ на ОК-710
ориентировочно

М 1:5000

Инв. № подл.	Подпись и дата	Взам. инв. №

4.2 - 7 - 2025 - РТК/ЕР - 3

Строительство линий связи для реализации федерального проекта "Устранение цифрового неравенства" национальной программы "Цифровая экономика Российской Федерации" на территории Ярославской области, Переславского района на участке РМ на ОК-710 - БС д. Соловеново

Изм.	Кол. уч.	Лист	№ док.	Подп.	Дата
Разраб.	Смолкина			<i>Смолкина</i>	
Н. контр.					

Линейные сооружения


Стадия	Лист	Листов
	1	2

Трасса прокладки кабеля на участке
РМ на ОК-710 - БС д. Соловеново

ООО "Ермак"

Копировал

Формат А3

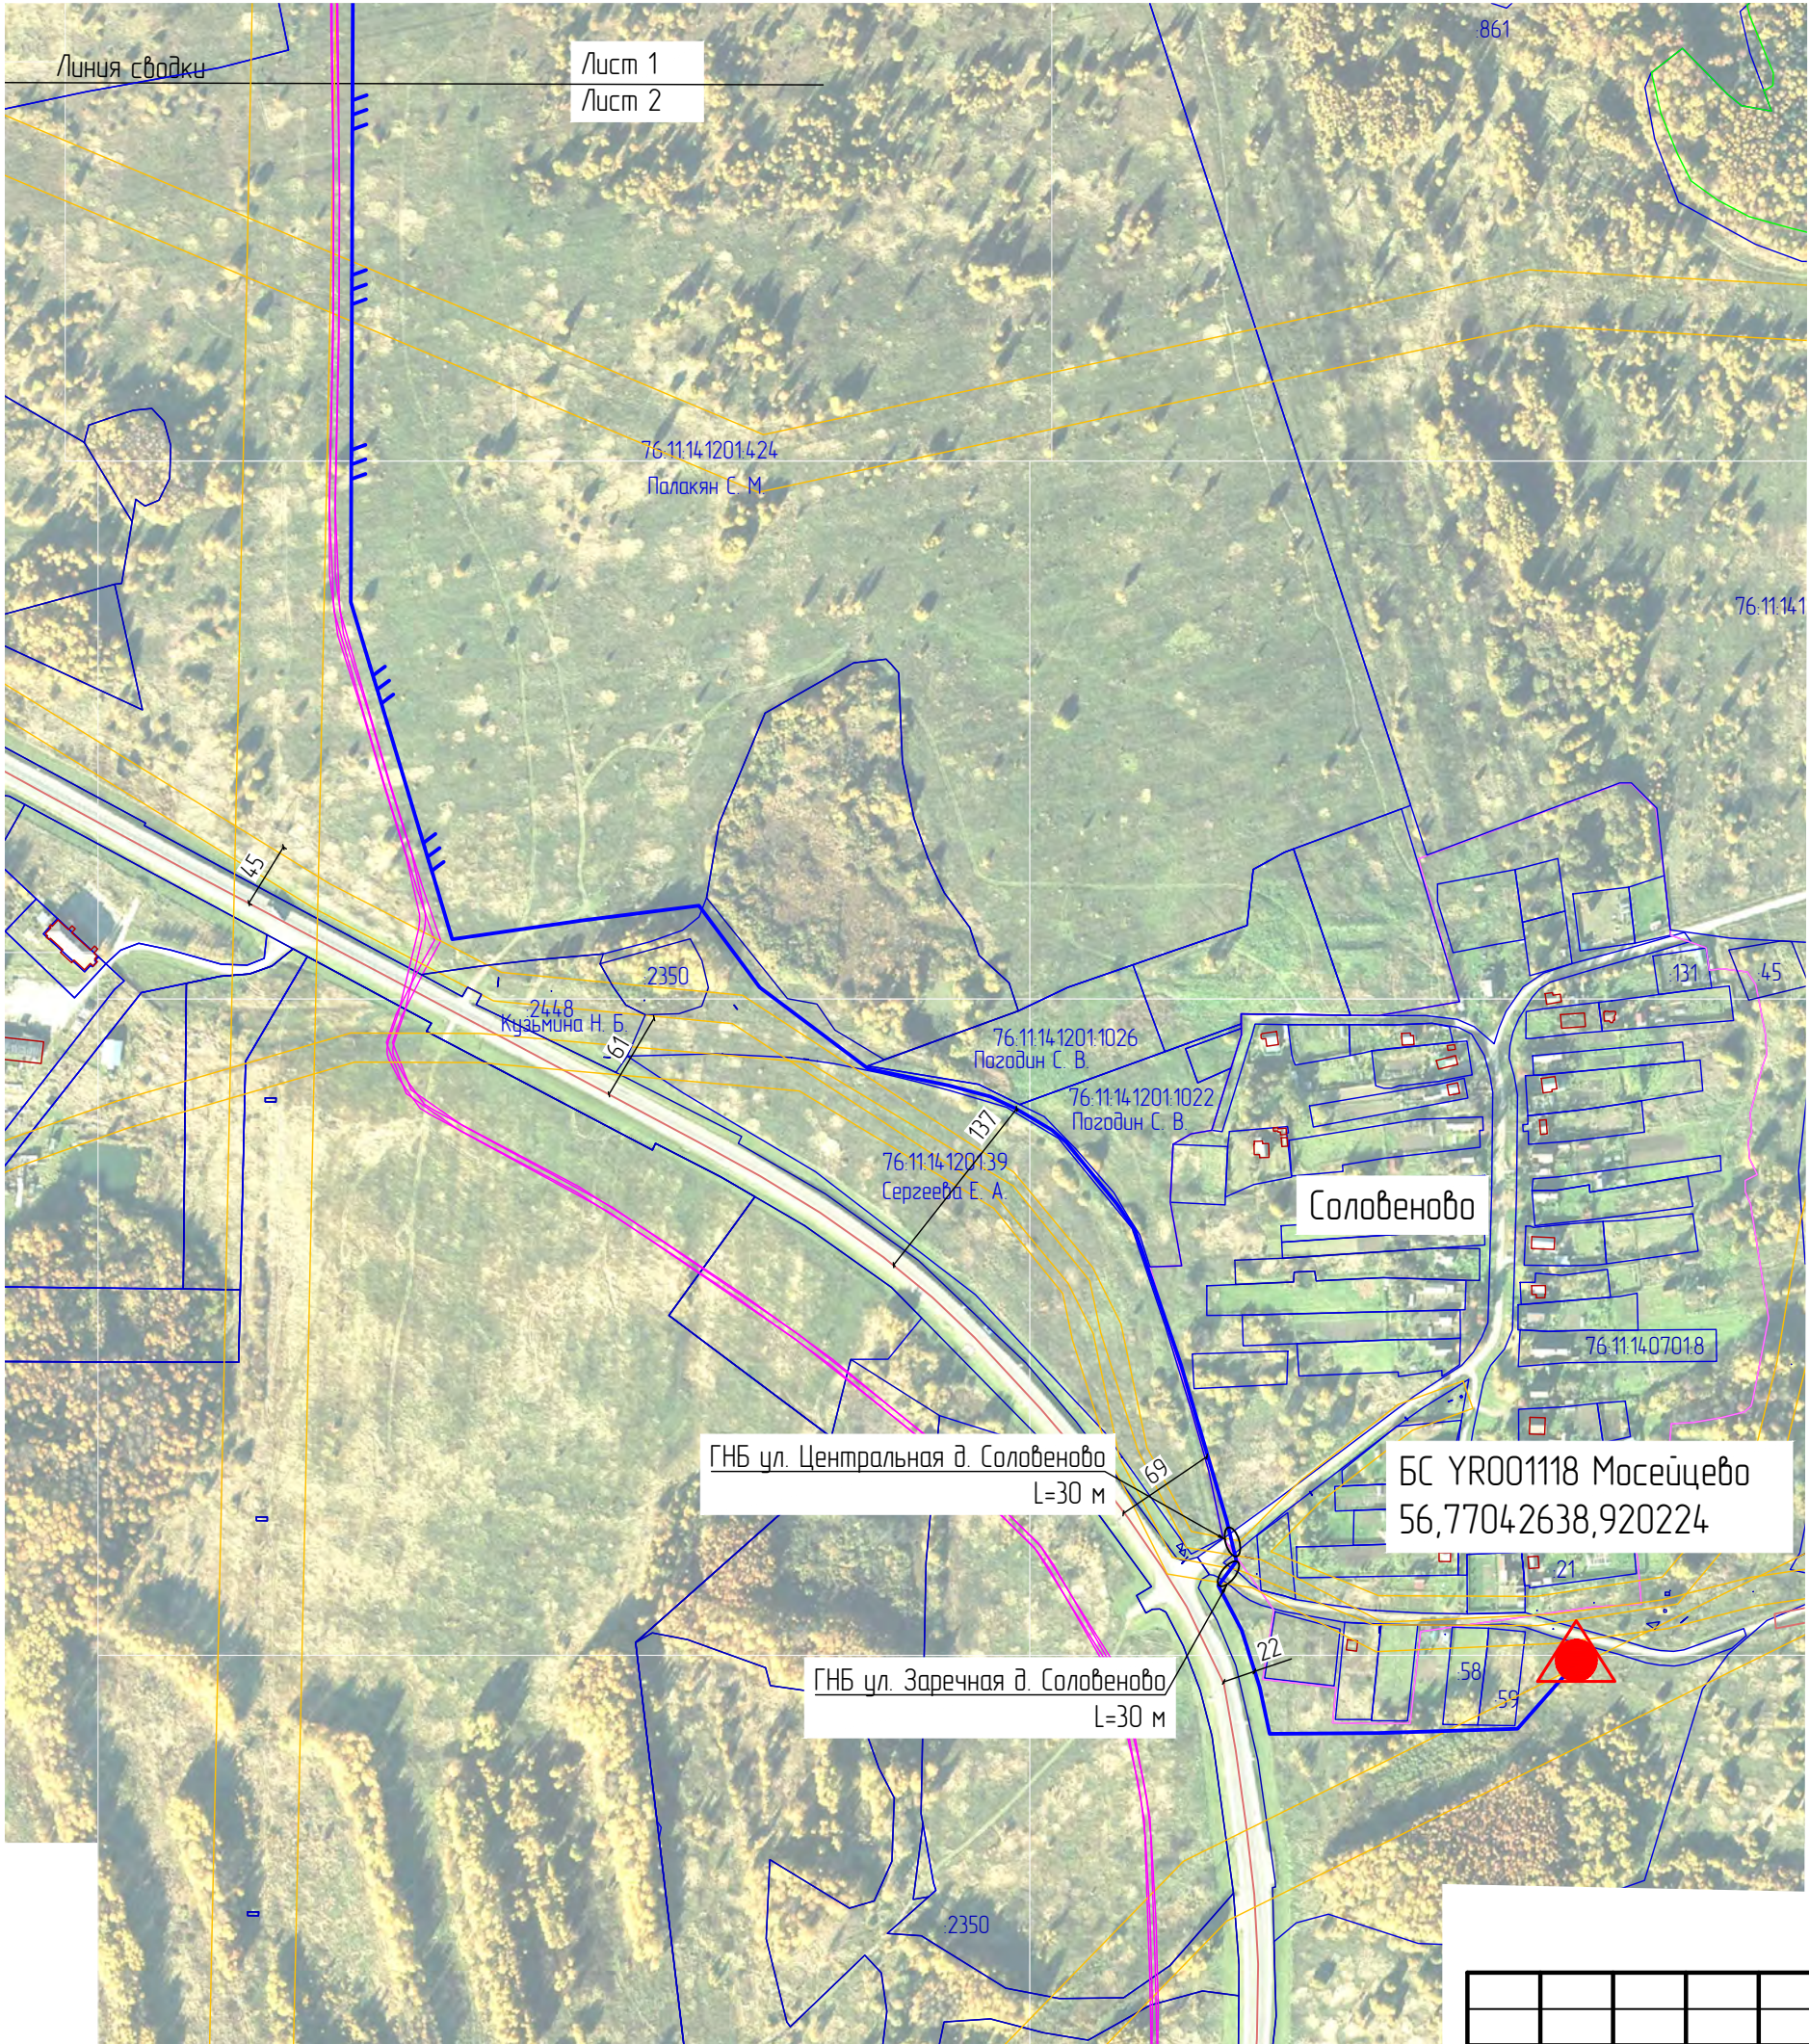

Инв. № подл.	Подпись и дата	Взам. инв. №

Изм.	Кол.уч.	Лист	№ док.	Подп.	Дата

4.2 - 7 - 2025 - РТК/ЕР - 3	Лист
	2