

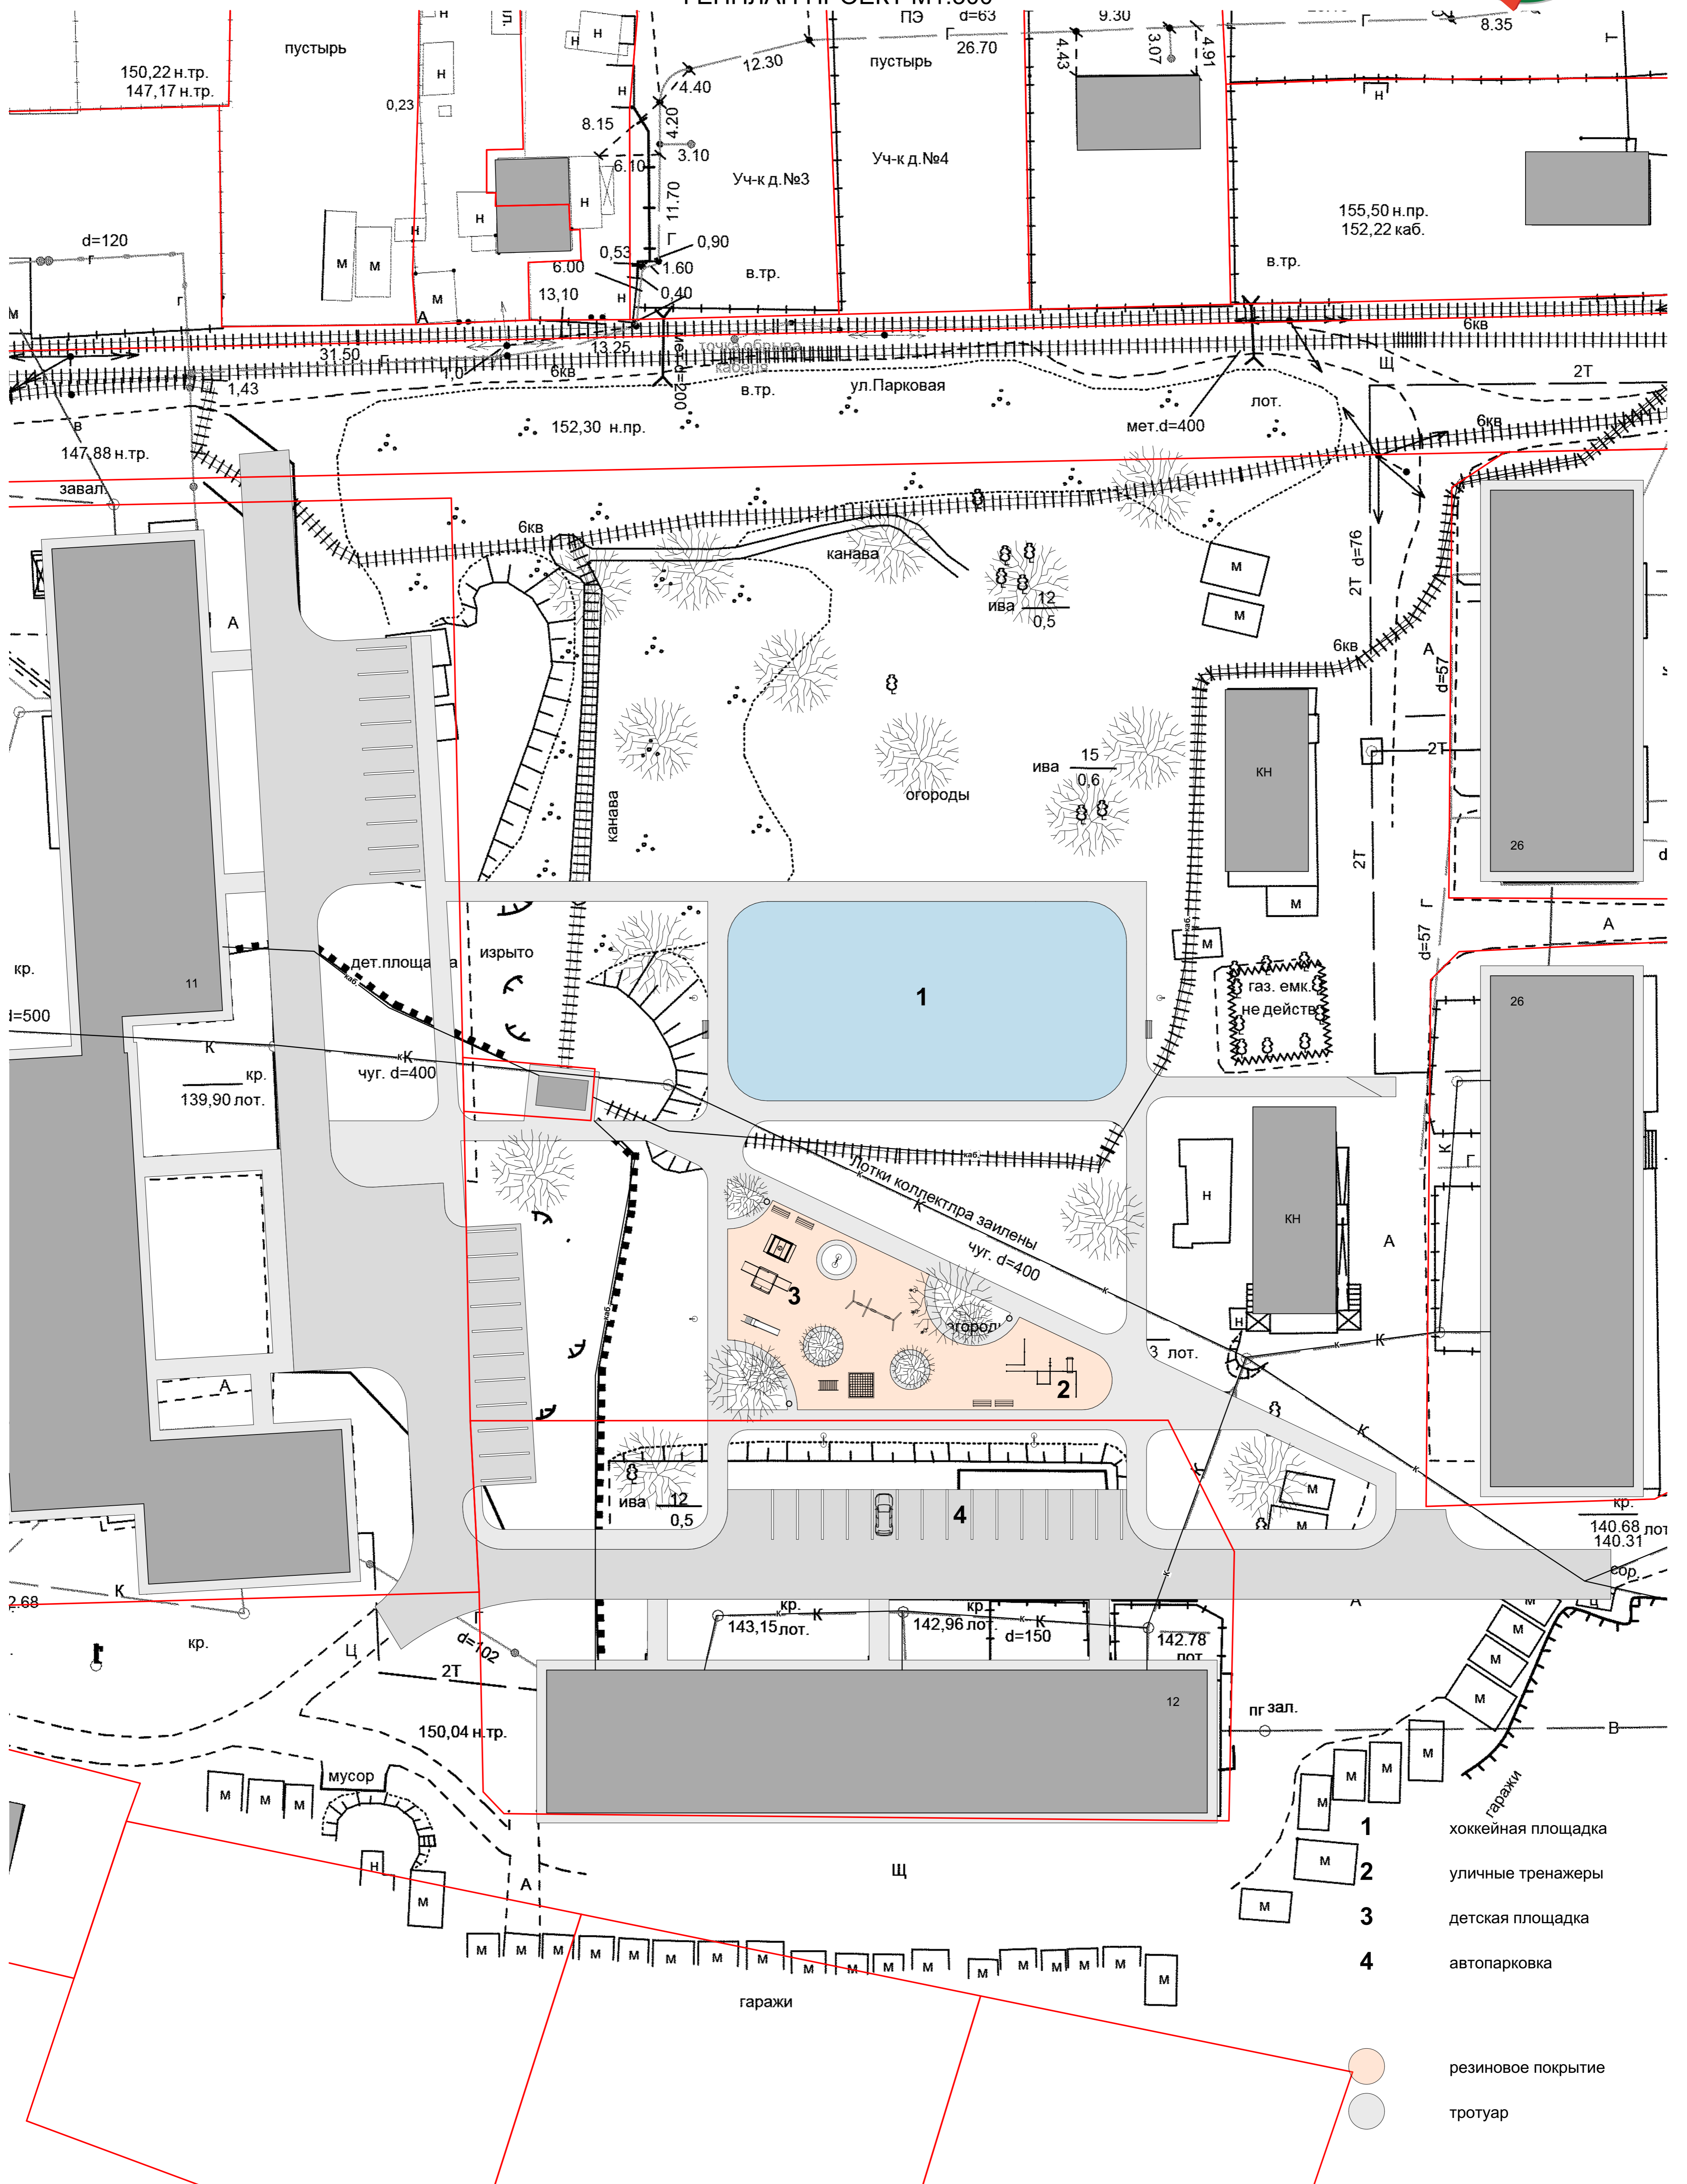



ГЕНПЛАН ПРОЕКТ М1:300

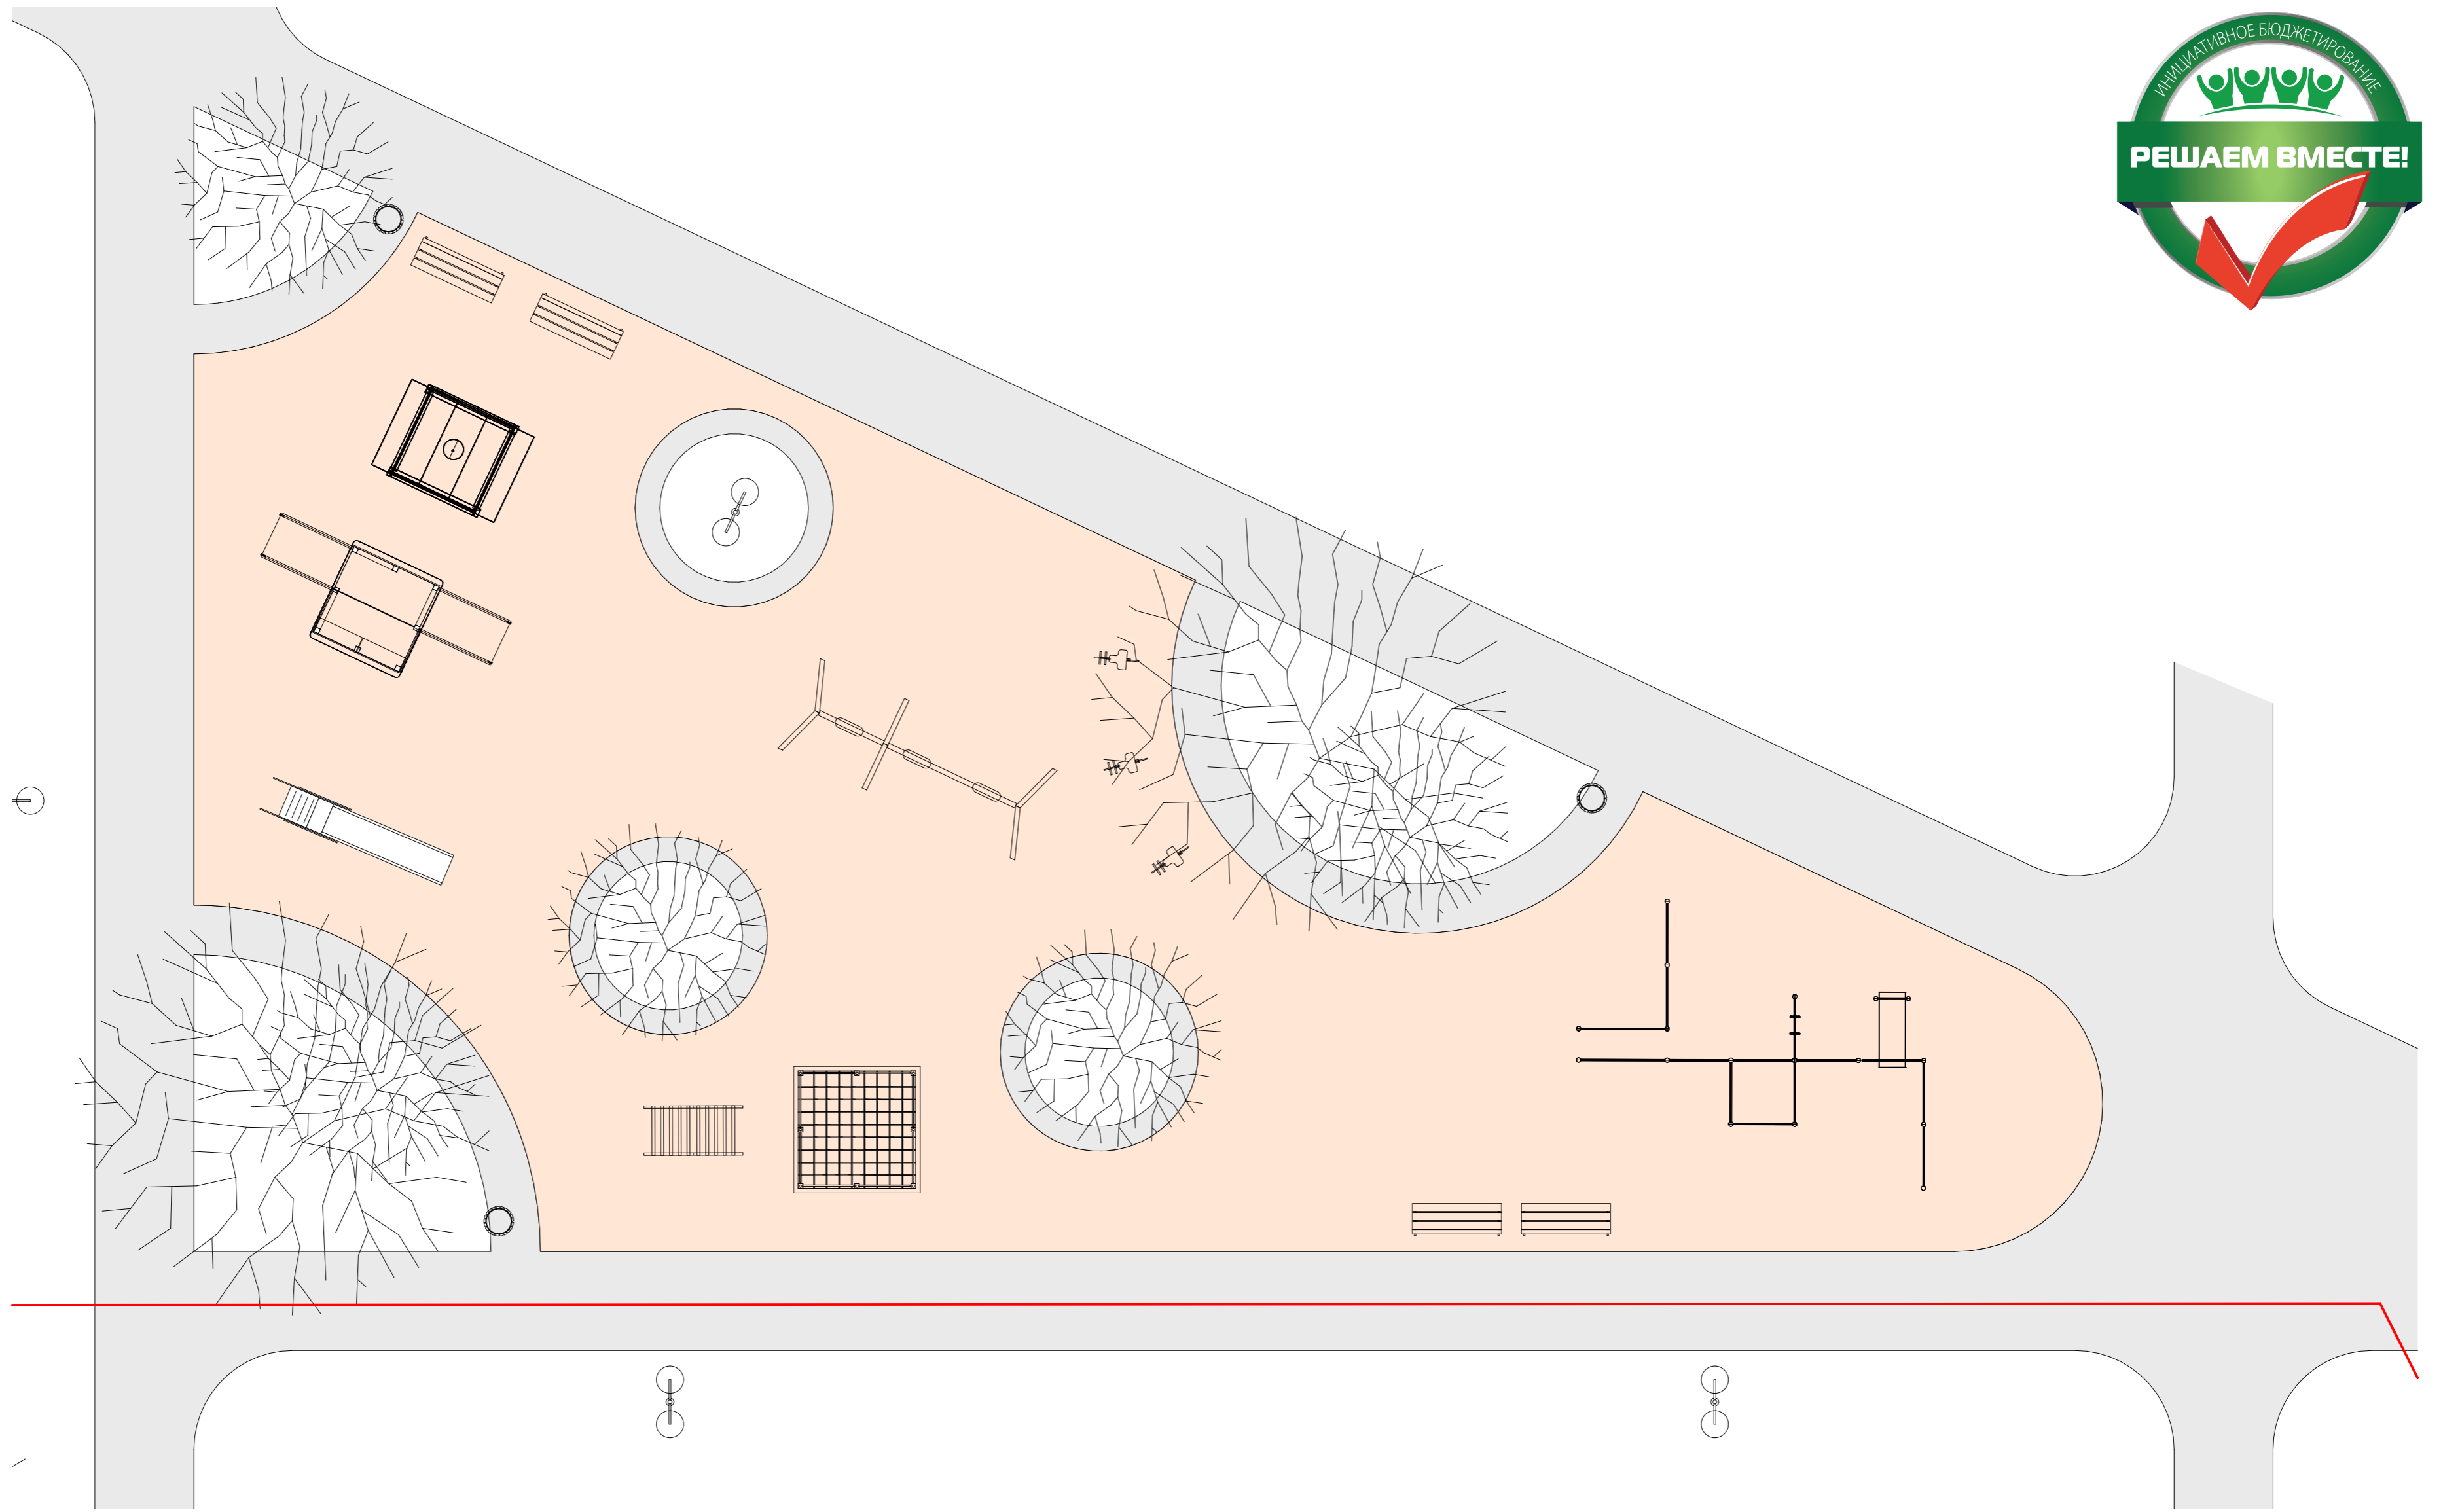

C

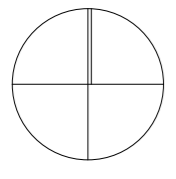

С

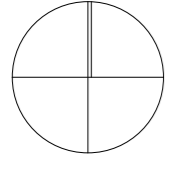

ГЕНПЛАН ФАКТ М1:300

