


СХЕМА БЛАГОУСТРОЙСТВА


Дворовая территория
по адресу: ул.50 лет Комсомола д.19
Фактическое состояние

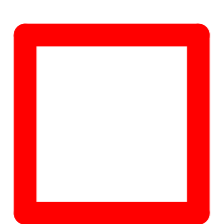

Граница рассматриваемой территории - 8930 м²



Уличные светильники - 5 шт

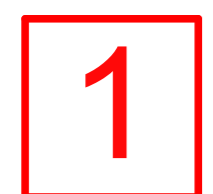

Детская площадка



Уличные светильники - демонтаж - 3 шт



Цветник



Площадка для сбора бытовых отходов




Охранные зоны инженерных сетей

СХЕМА БЛАГОУСТРОЙСТВА

Дворовая территория

по адресу: ул.50 лет Комсомола д.19

Проектное предложение. М 1:300

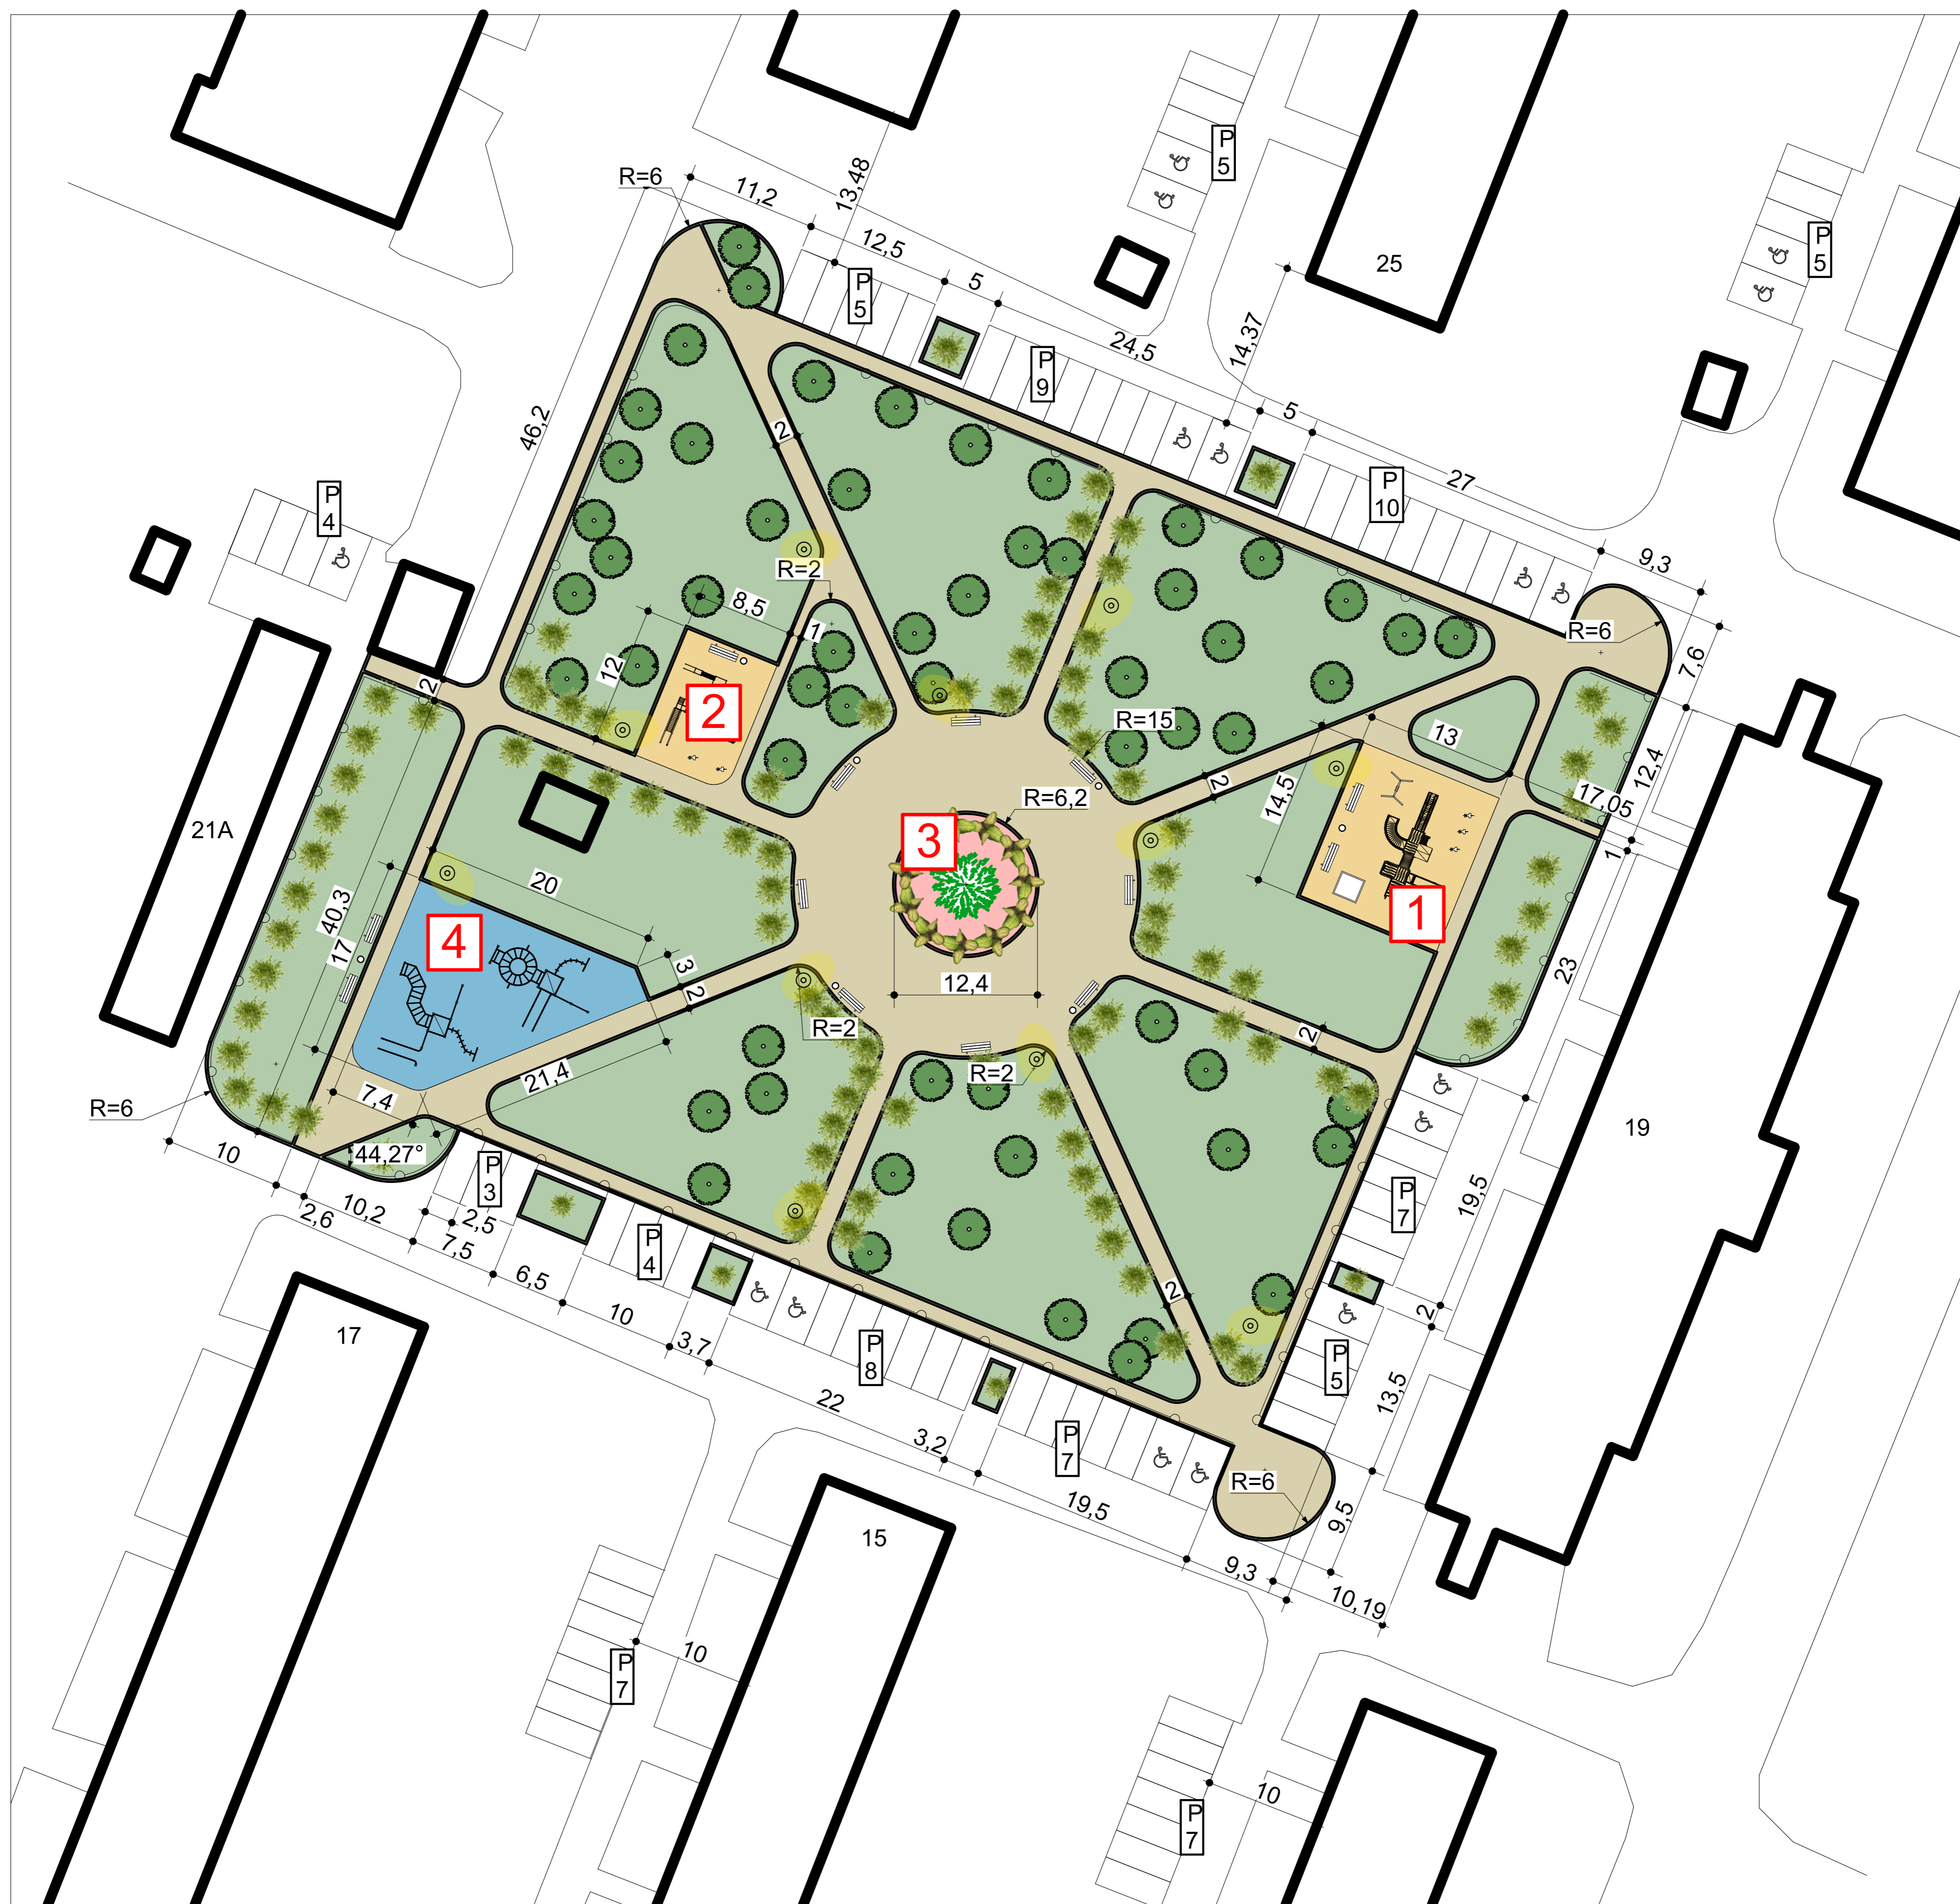

1 Детская площадка для детей от 2 до 6 лет - реконструкция

2 Детская площадка для детей от 4 до 14 лет - перенос

3 Цветник - реконструкция

4 Спортивная площадка от 14 лет - проект

≡ Лавочка - проект - 13 шт

○ Урна - проект- 7 шт

— Ограждение - 319,00 п.м.

ТИПЫ ПОКРЫТИЙ

Детская площадка - резиновое покрытие - 286,39 м²

Спортивная площадка - резиновое покрытие - 262,72 м²

Цветник - 120,76 м²


Пешеходный тротуар - тротуарная плитка- 1881,90 м²

☉ Уличные светильники - проект - 11 шт

Примечание

1. Общая длина бордюрного камня - 1 501,62 п.м.

План озеленения. М 1:300

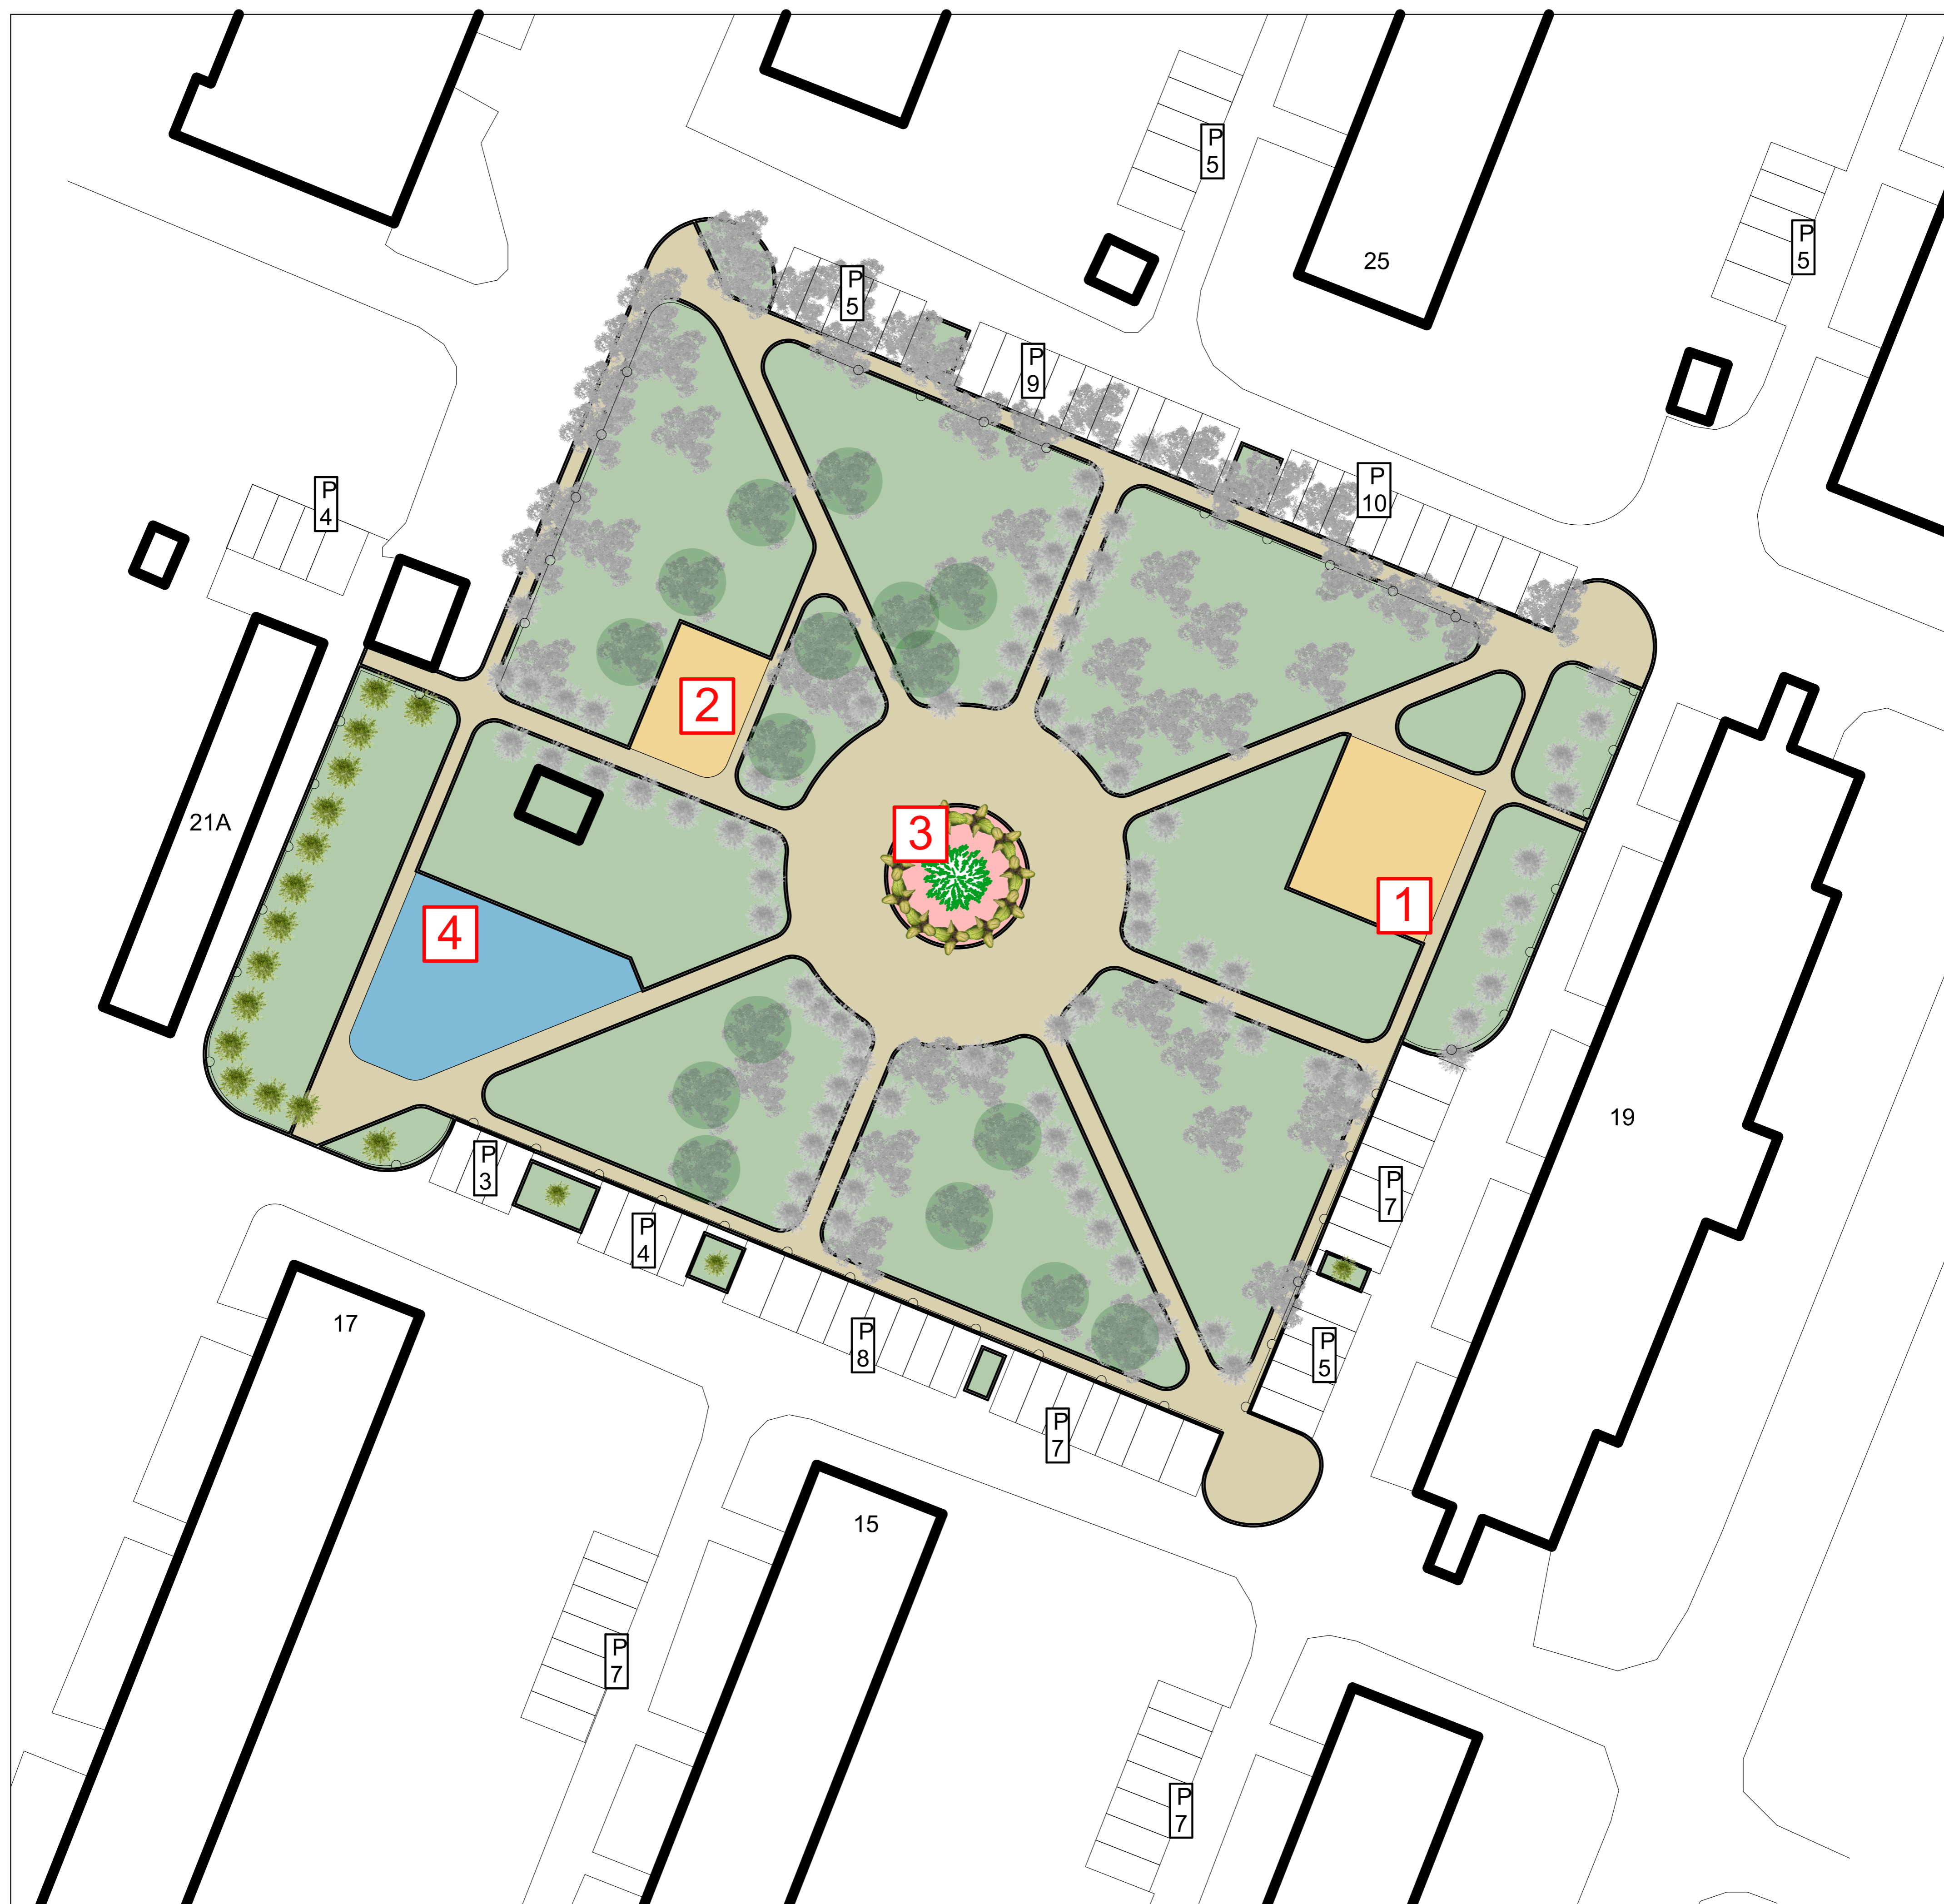

- 1** Детская площадка для детей от 2 до 6 лет - реконструкция
- 2** Детская площадка для детей от 4 до 14 лет - перенос
- 3** Цветник - реконструкция
- 4** Спортивная площадка от 14 лет - проект








-  Существующие деревья
-  Существующие кустарники
-  Ель - проект
-  Цветник - проект
-  Кустарники - проект (барбарис, сирень, боярышник, бузина)
-  Опилковка до безопасного уровня - тополь - 16 шт


СХЕМА БЛАГОУСТРОЙСТВА

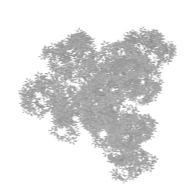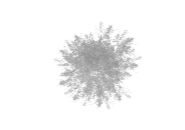



Дворовая территория

по адресу: ул.50 лет Комсомола д.19

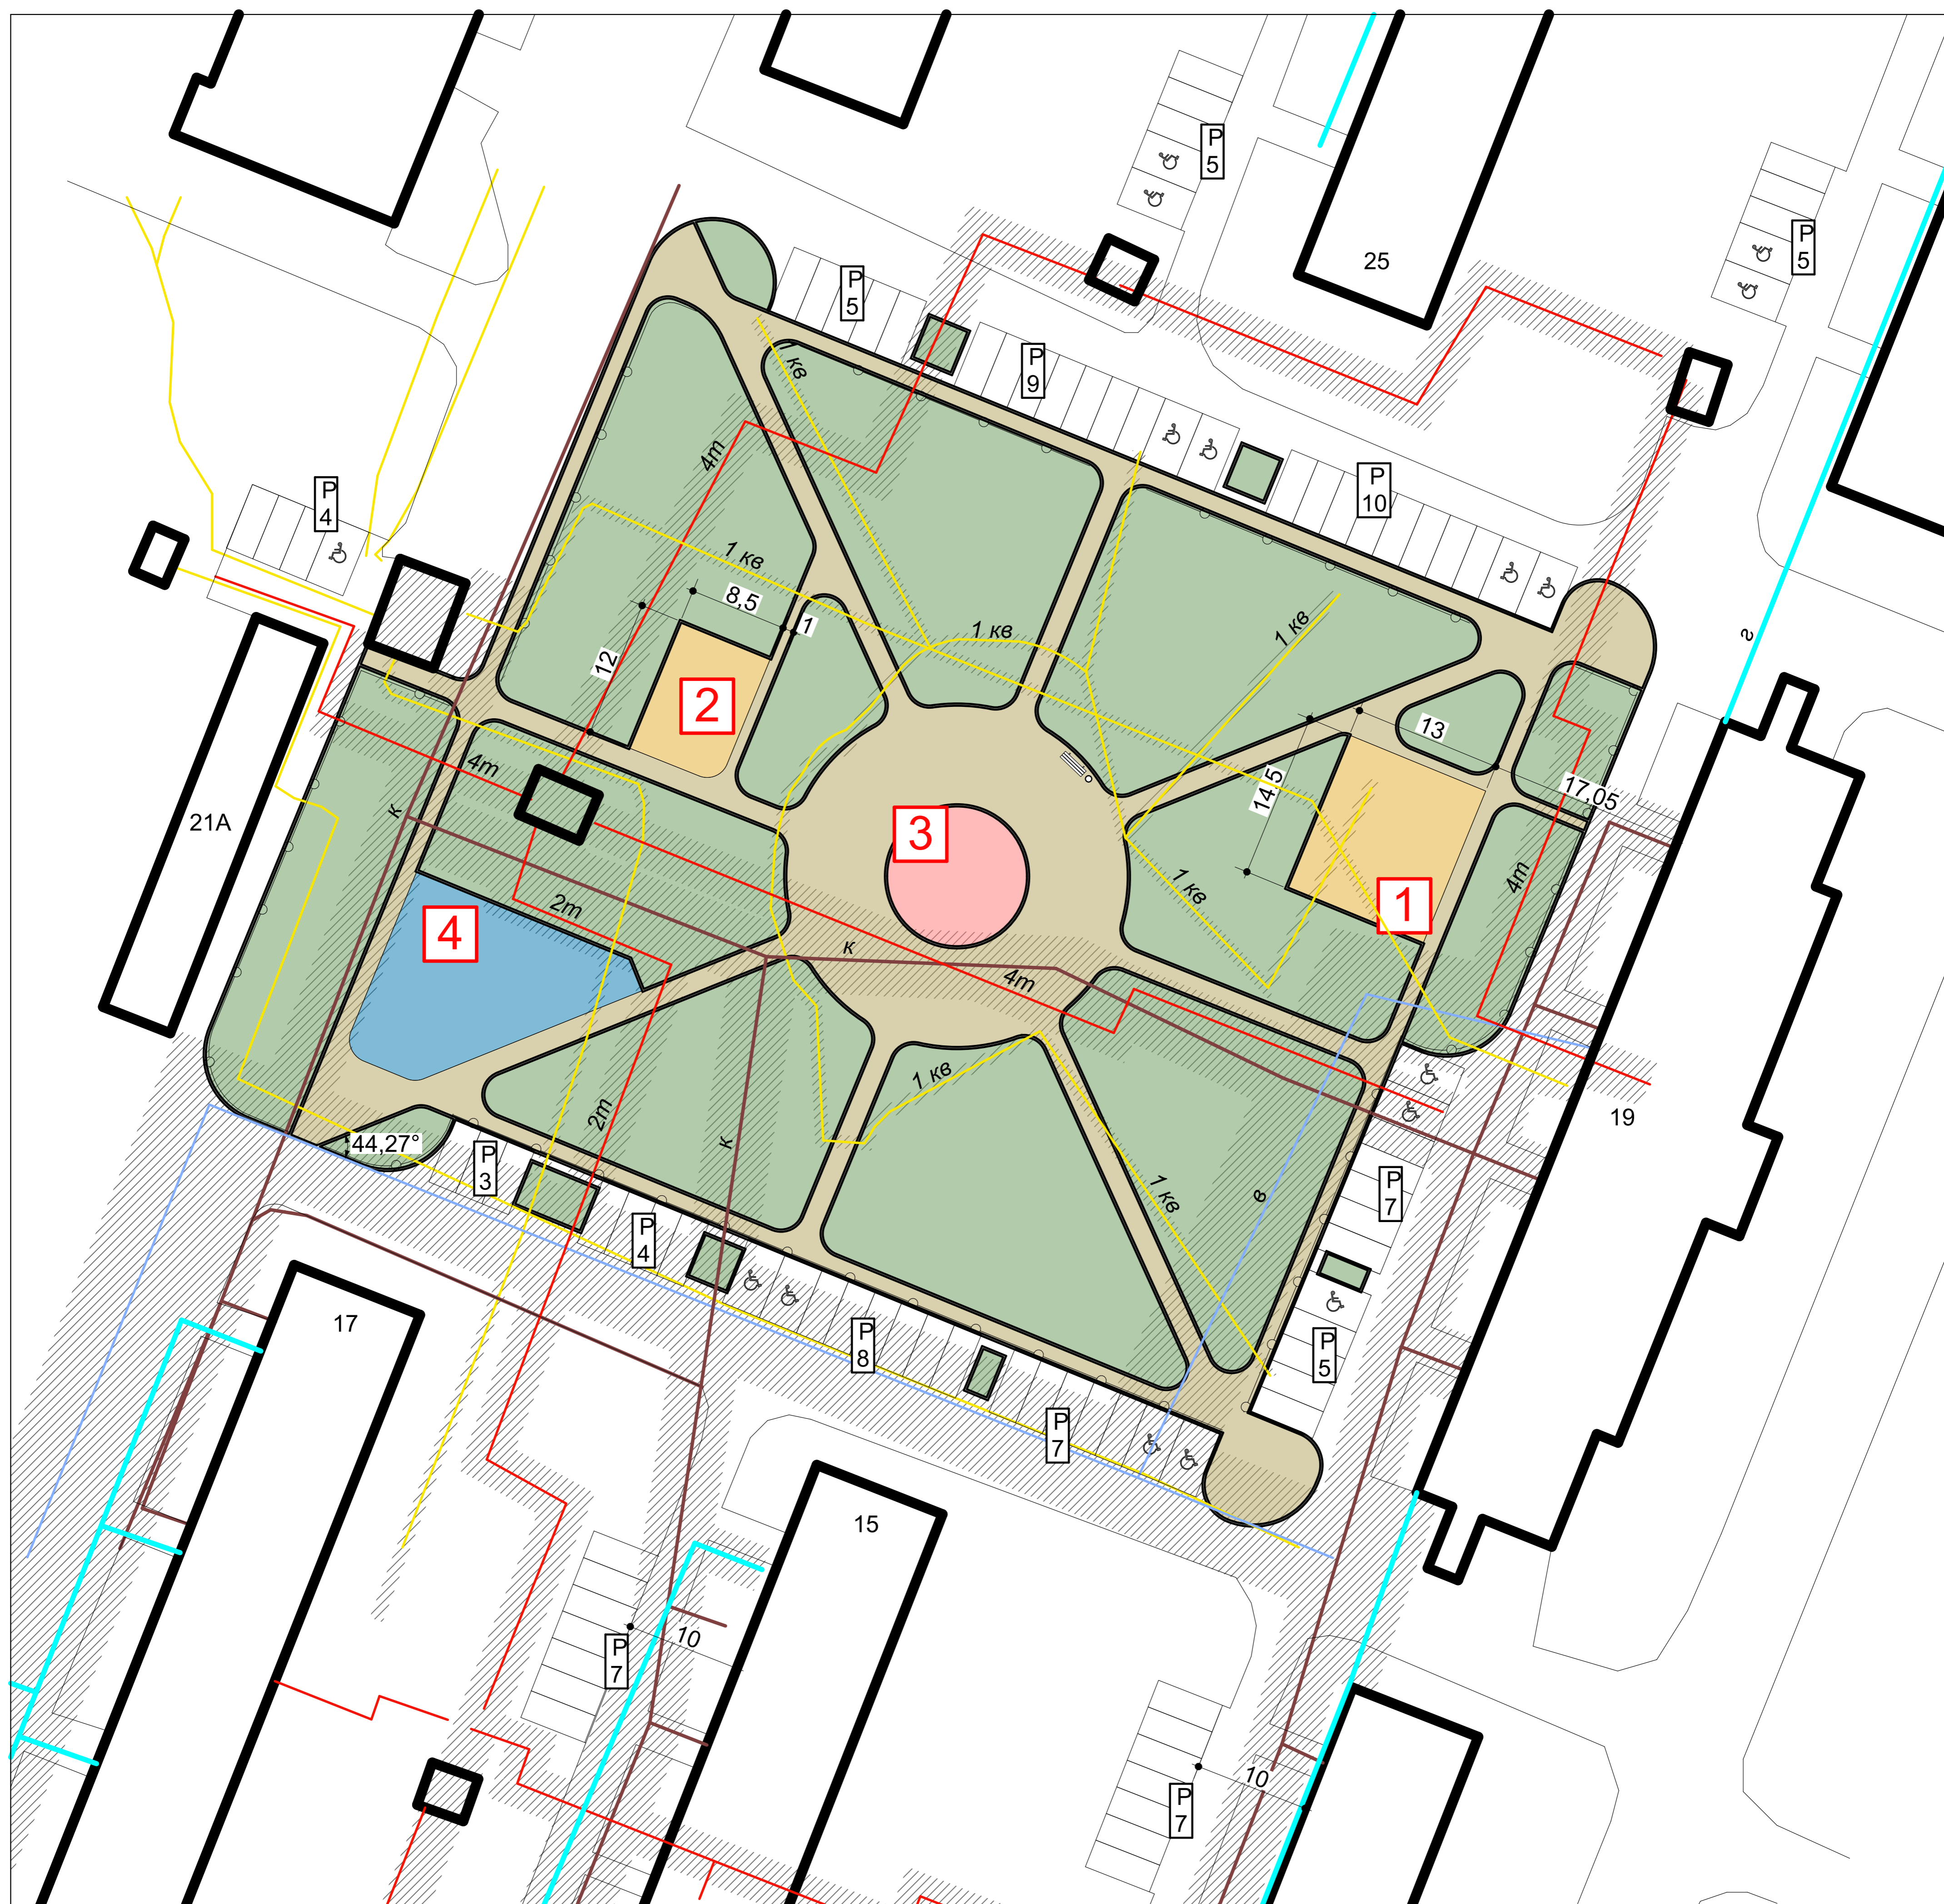Расположение инженерных сетей. М 1:300



- 1** Детская площадка для детей от 2 до 6 лет - реконструкция
- 2** Детская площадка для детей от 4 до 14 лет - перенос
- 3** Цветник - реконструкция
- 4** Спортивная площадка от 14 лет - проект
-  Охранные зоны инженерных сетей

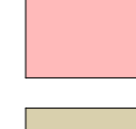- ТИПЫ ПОКРЫТИЙ
-  Детская площадка - резиновое покрытие - 286,39 м²
 -  Спортивная площадка - резиновое покрытие - 262,72 м²
 -  Цветник - 120,76 м²
 -  Пешеходный тротуар - тротуарная плитка- 1881,90 м²

ВИЗУАЛИЗАЦИЯ

Дворовая территория
по адресу: ул.50 лет Комсомола д.19
Проектное предложение



ВИЗУАЛИЗАЦИЯ

Дворовая территория
по адресу: ул.50 лет Комсомола д.19
Проектное предложение




ВИЗУАЛИЗАЦИЯ

Дворовая территория
по адресу: ул.50 лет Комсомола д.19
Проектное предложение



ВИЗУАЛИЗАЦИЯ

Дворовая территория
по адресу: ул.50 лет Комсомола д.19
Проектное предложение

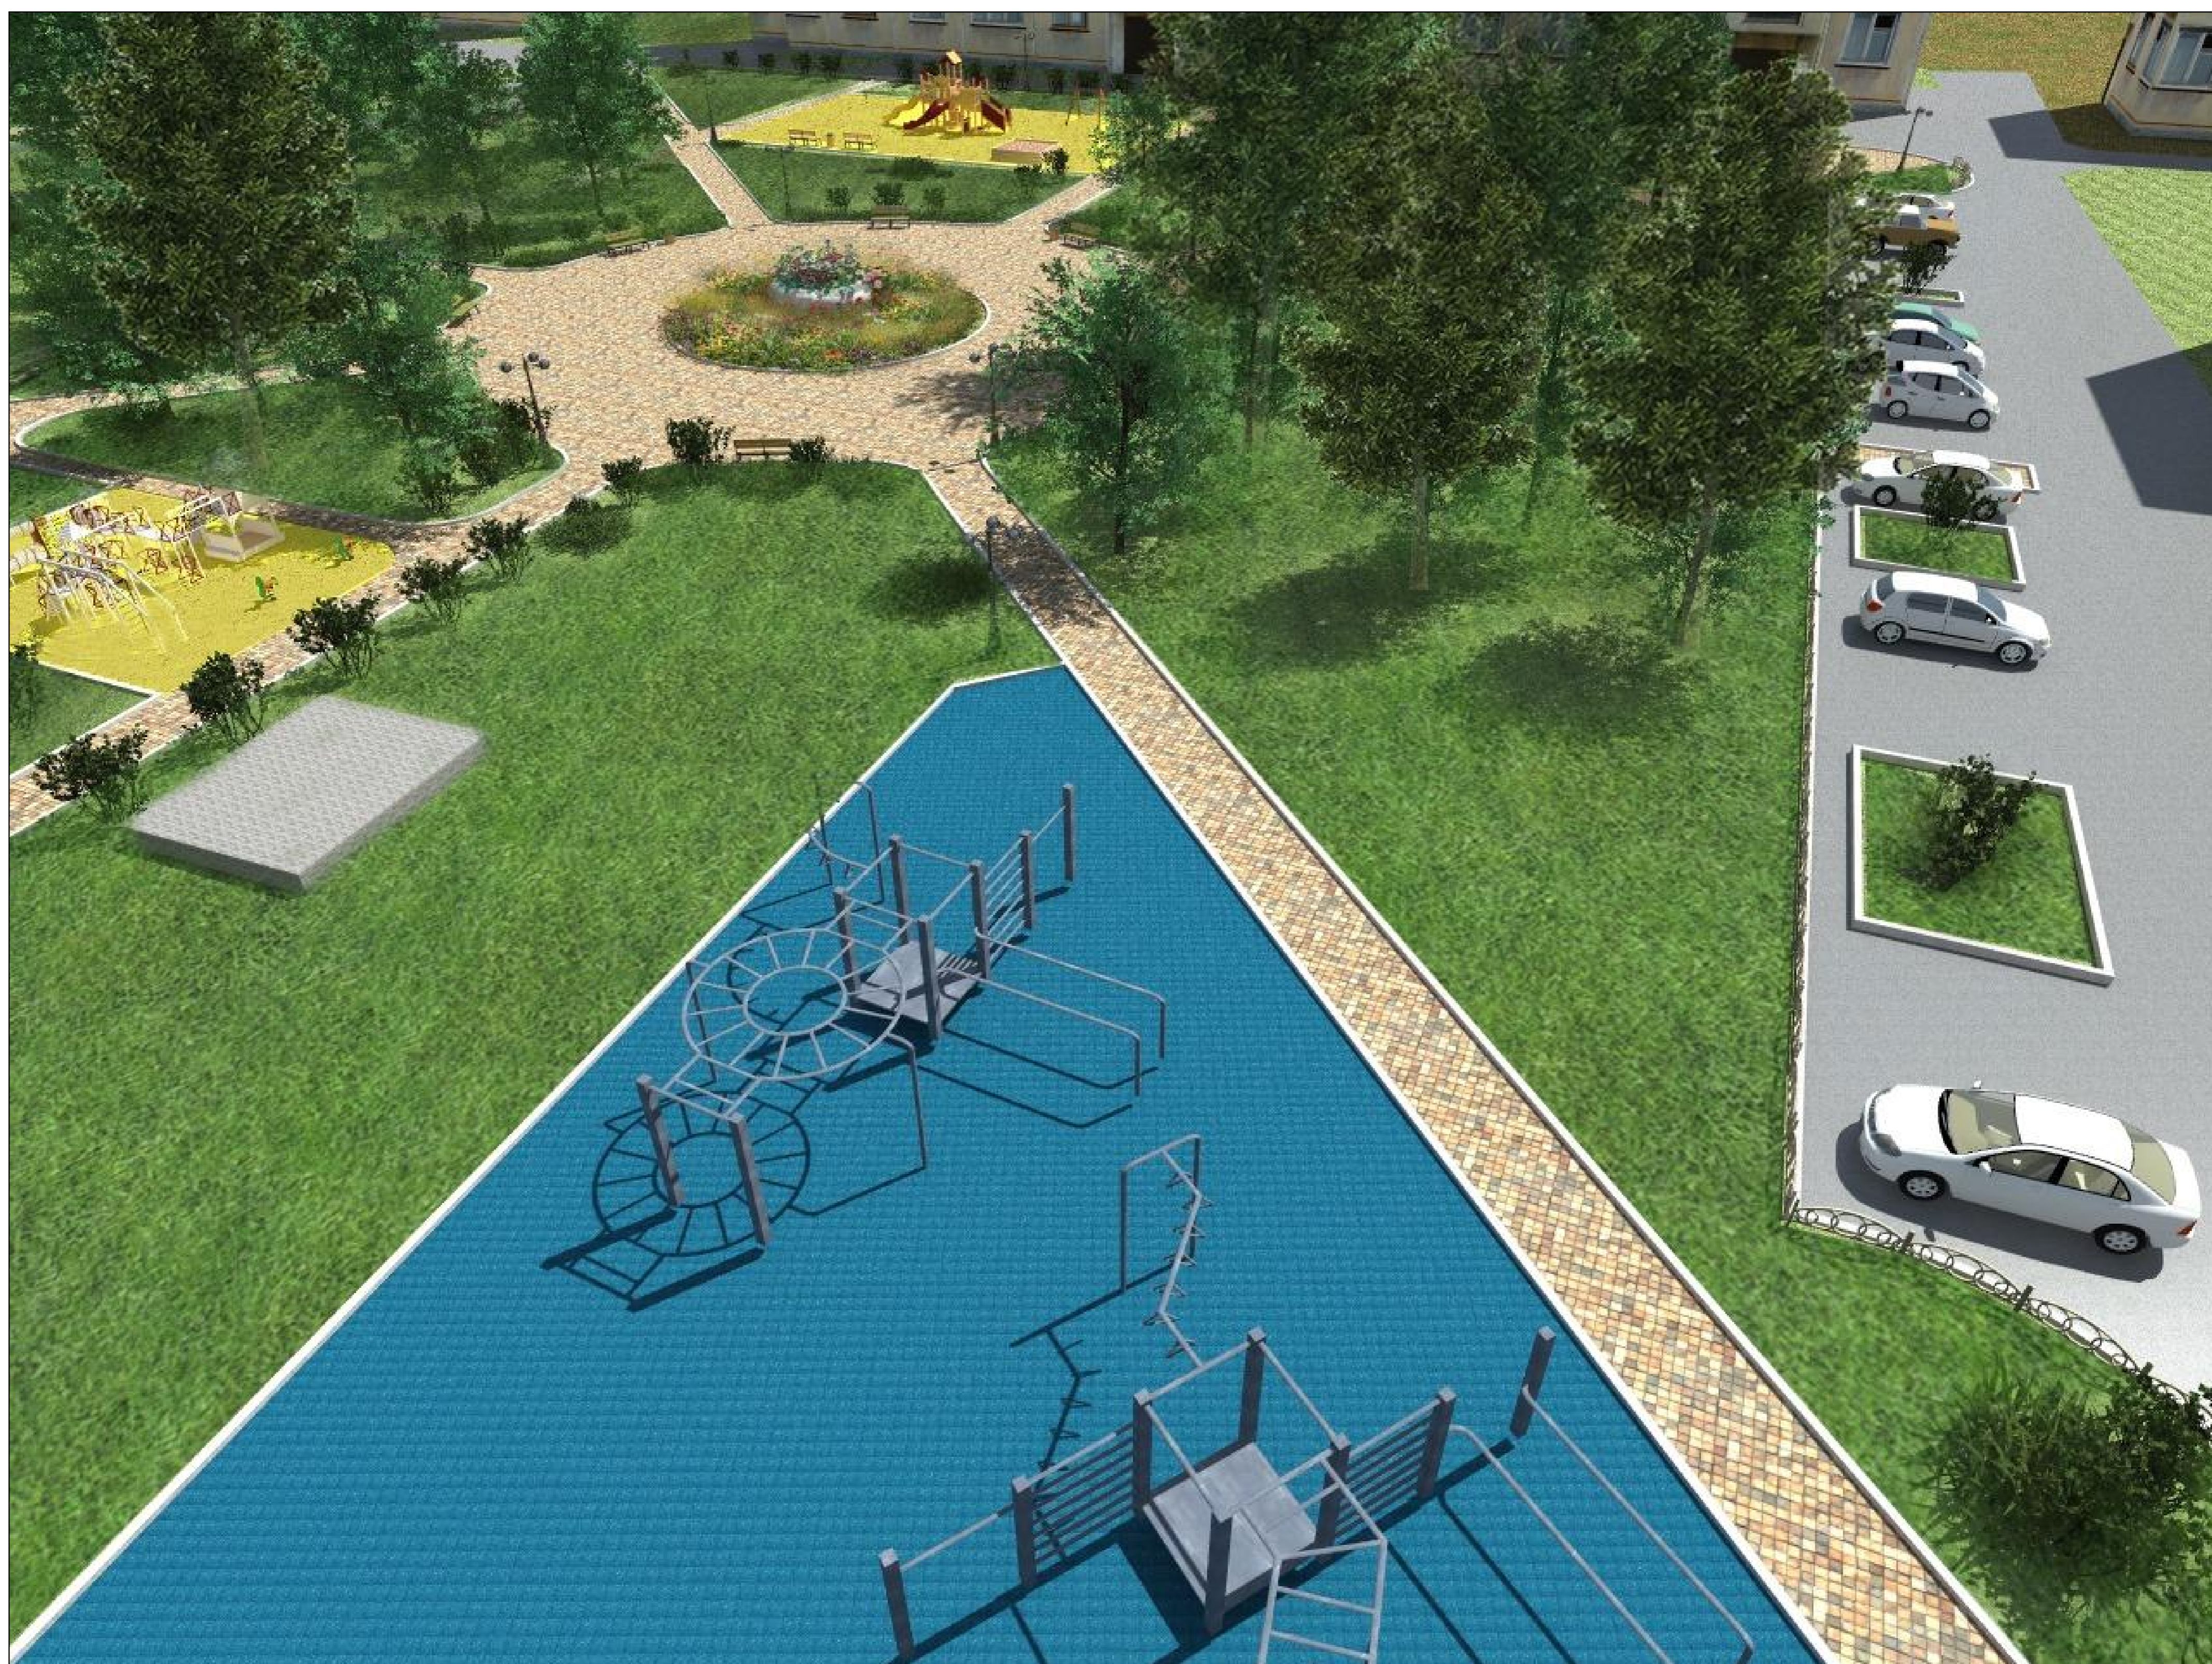

ВИЗУАЛИЗАЦИЯ

Детская площадка для детей от 2 до 6 лет



Спортивная площадка для детей от 4 до 14 лет



Спортивная площадка от 14 лет

