


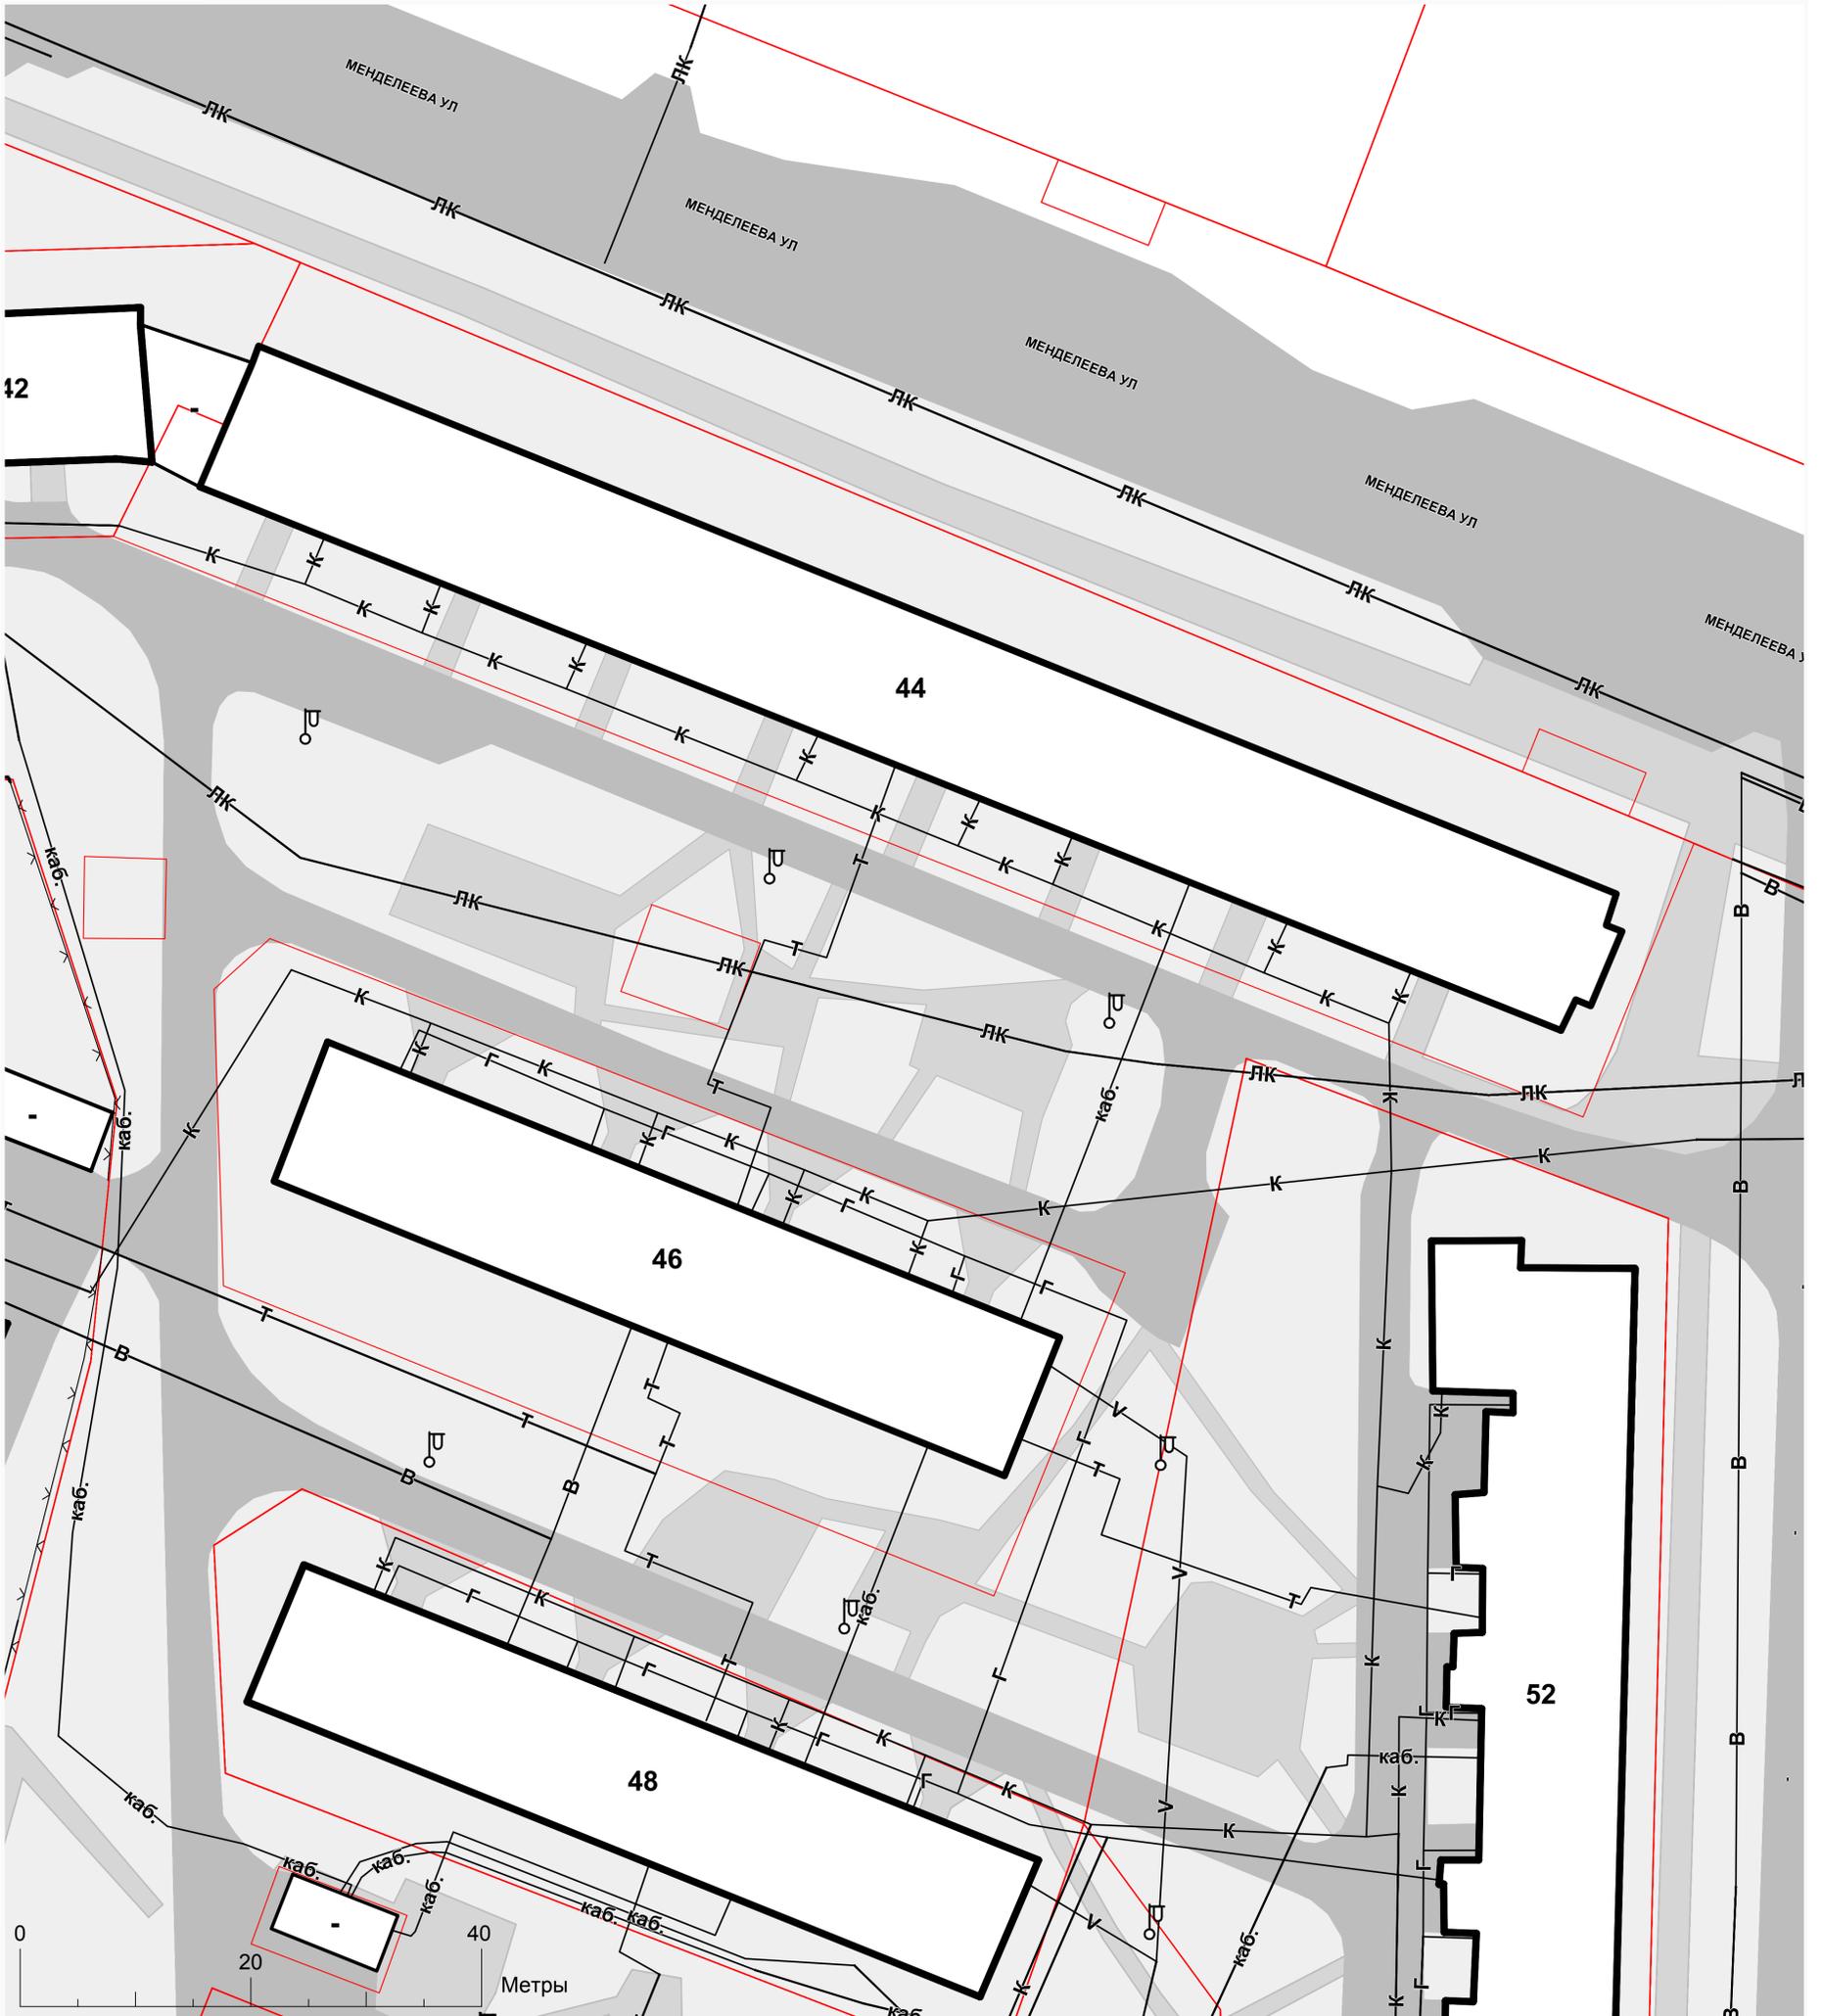

# ГУБЕРНАТОРСКИЙ ПРОЕКТ

МЕНДЕЛЕЕВА 46 44





# ГУБЕРНАТОРСКИЙ ПРОЕКТ

МЕНДЕЛЕЕВА 46 44

