



Российская Федерация г. Ярославль
Общество с ограниченной ответственностью
«А л ь ф а п р о е к т»

Заказчик – ЖСК «Гражданская строение 20»

Проект планировки и проект межевания
незастроенной территории, ограниченной ул. Красный
Текстильщик, ул. Красноэховская
города Переславля-Залесского

Том III

Проект межевания

Шифр проекта 14-25 – ПМТ

Инв. № подл.	Подпись и дата	Взамен инв. №

г. Ярославль
2025 г.



Российская Федерация г. Ярославль
Общество с ограниченной ответственностью
«А л ь ф а п р о е к т»

Косы

Заказчик:
ЖСК «Гражданская строение 20»
Костылева О.Н. 2025г.



Проект планировки и проект межевания
незастроенной территории, ограниченной ул. Красный
Текстильщик, ул. Красноэховская
города Переславля-Залесского

Том III

Проект межевания

Шифр проекта 14-25 – ПМТ

Директор

Главный инженер проекта



А.И. Бабаев

А. И. Селезнев

г. Ярославль
2025 г.

Взам. инв. №

Подпись и дата

Инв. № подл.

Инв. № подл.	Подпись и дата	Взамен инв. №										
							14-25 – ПМТ					
	Изм.	Кол.уч	Лист		Подпись	Дата						
	ГИП	Селезнев				Содержание	Стадия	Лист	Листов			
	Н.контр.	Волков					П	1	1			
	Разработал	Слуцкер					ООО «Альфапроект»					

Проект межевания выполнен на основании:

- Постановление Администрации города Переславля-Залеского от 20.09.2024 г. № ПОС.03-2412/24 «О комплексном развитии незастроенной территории, ограниченной ул. Красный Текстильщик, ул. Красноэховская города Переславля-Залесского»;
- Генерального плана городского округа города Переславля-Залесского, утвержденному решением Переславль-Залесской городской Думы от 24.12.2020 № 126;
- Правилами землепользования и застройки городского округа города Переславля-Залесского, утвержденных решением Переславль-Залесской городской Думы от 26.01.2023 № 2.

Целью разработки настоящего проекта межевания является определение местоположения границ образуемых и изменяемых земельных участков.

1. Сведение о границах территории, содержащие перечень координат характерных точек этих границ в системе координат, используемой для ведения Единого государственного реестра недвижимости приведены в таблице 1.

Таблица 1

Координаты характерных точек границ территории, в отношении которой утвержден проект межевания территории		
Обозначение характерных точек границ	x	y
1	276247,64	1269920,87
2	273253,63	1269984,30
3	276249,61	1269984,49
4	276244,37	1269985,87
5	276241,06	1269988,63
6	276241,27	1269992,00
7	276233,83	1269992,25
8	276082,90	1269994,77
9	275953,17	1269996,64
10	275927,93	1269988,08
11	275932,56	1269976,21
12	275964,39	1269894,63
13	276023,40	1269892,07
14	276039,39	1269891,38
15	276047,95	1269891,01
16	276231,61	1269894,83
17	276232,10	1269917,20
18	276234,06	1269919,58
19	276237,20	1269920,78
20	276242,09	1269920,98

2. Межевание рассматриваемой территории осуществляется следующим образом:

- [illegible]


- [illegible]

- образуется земельный участок 66П, площадью 0,0019 га, из земель, государственная собственность на которые не разграничена, - «стоянка транспортных средств», код 4.9.2;
- образуется земельный участок 67П, площадью 0,0019 га, из земель, государственная собственность на которые не разграничена, - «стоянка транспортных средств», код 4.9.2;
- образуется земельный участок 68П, площадью 0,0019 га, из земель, государственная собственность на которые не разграничена, - «стоянка транспортных средств», код 4.9.2;
- образуется земельный участок 69П, площадью 0,0019 га, из земель, государственная собственность на которые не разграничена, - «стоянка транспортных средств», код 4.9.2;
- образуется земельный участок 70П, площадью 0,0019 га, из земель, государственная собственность на которые не разграничена, - «стоянка транспортных средств», код 4.9.2;
- образуется земельный участок 71П, площадью 0,0019 га, из земель, государственная собственность на которые не разграничена, - «стоянка транспортных средств», код 4.9.2

3. Перечень и сведения о площади образуемых земельных участков, которые будут отнесены к территориям общего пользования или имуществу общего пользования, в том числе в отношении которых предполагаются резервирование и (или) изъятие для государственных или муниципальных нужд.

- земельный участок 7П, площадью 0,1183 га, - «земельные участки (территории) общего пользования», код 12.0;
- земельный участок 10П, площадью 0,1679 га, - «земельные участки (территории) общего пользования», код 12.0.

Экспликация образцуемых земельных участков				
№ на чертеже	Вид разрешенного использования земельного участка	Ед. изм.	Площадь	
1 П	Малоэтажная многоквартирная жилая застройка, код 2.1.1; Гостиничное обслуживание код 4.7; Стоянка транспортных средств код 4.9.2 Деловое управление код 4.1; Магазины код 4.4	м2	5 208	
1/1П	ЧЗУ под проезд	м2	159	
2 П	Малоэтажная многоквартирная жилая застройка, код 2.1.1 Стоянка транспортных средств код 4.9.2 Гостиничное обслуживание код 4.7	м2	5 623	
2/1П	ЧЗУ под проезд	м2	279	
3/1П	ЧЗУ под проезд	м2	212	
3П	Малоэтажная многоквартирная жилая застройка, код 2.1.1 Стоянка транспортных средств код 4.9.2 Гостиничное обслуживание код 4.7	м2	6 162	
4/1П	ЧЗУ под проезд	м2	369	
4П	Среднеэтажная жилая застройка код 2.5 Деловое управление код 4.1; Магазины код 4.4 Гостиничное обслуживание код 4.7	м2	3 093	
5/1П	ЧЗУ под проезд	м2	358	
5П	Среднеэтажная жилая застройка код 2.5 Деловое управление код 4.1; Магазины код 4.4 Гостиничное обслуживание код 4.7	м2	2 565	
6/1П	ЧЗУ под проезд	м2	405	
6П	Среднеэтажная жилая застройка код 2.5 Деловое управление код 4.1; Магазины код 4.4 Гостиничное обслуживание код 4.7	м2	3 331	
7П	Земельные участки (территории) общего пользования код 12.0	м2	1 183	
8П	Коммунальное обслуживание, код 3.1	м2	36	
9П	Коммунальное обслуживание, код 3.1	м2	53	
10П	Земельные участки (территории) общего пользования код 12.0	м2	1 679	
11П	Коммунальное обслуживание, код 3.1	м2	169	
12П	Коммунальное обслуживание, код 3.1	м2	76	
13П	Стоянка транспортных средств код 4.9.2	м2	30	
14П	Стоянка транспортных средств код 4.9.2	м2	30	
15П	Стоянка транспортных средств код 4.9.2	м2	30	
16П	Стоянка транспортных средств код 4.9.2	м2	15	
17П	Стоянка транспортных средств код 4.9.2	м2	15	
18П	Стоянка транспортных средств код 4.9.2	м2	15	
19П	Стоянка транспортных средств код 4.9.2	м2	15	
20П	Стоянка транспортных средств код 4.9.2	м2	15	
21П	Стоянка транспортных средств код 4.9.2	м2	15	
22П	Стоянка транспортных средств код 4.9.2	м2	15	
23П	Стоянка транспортных средств код 4.9.2	м2	15	
24П	Стоянка транспортных средств код 4.9.2	м2	15	
25П	Стоянка транспортных средств код 4.9.2	м2	15	
26П	Стоянка транспортных средств код 4.9.2	м2	15	
27П	Стоянка транспортных средств код 4.9.2	м2	15	
28П	Стоянка транспортных средств код 4.9.2	м2	15	
29П	Стоянка транспортных средств код 4.9.2	м2	15	
30П	Стоянка транспортных средств код 4.9.2	м2	15	
31П	Стоянка транспортных средств код 4.9.2	м2	15	
32П	Стоянка транспортных средств код 4.9.2	м2	28	
33П	Стоянка транспортных средств код 4.9.2	м2	35	
34П	Стоянка транспортных средств код 4.9.2	м2	22	
35П	Стоянка транспортных средств код 4.9.2	м2	22	
36П	Стоянка транспортных средств код 4.9.2	м2	22	
37П	Стоянка транспортных средств код 4.9.2	м2	22	
38П	Стоянка транспортных средств код 4.9.2	м2	22	
39П	Стоянка транспортных средств код 4.9.2	м2	22	
40П	Стоянка транспортных средств код 4.9.2	м2	22	
41П	Стоянка транспортных средств код 4.9.2	м2	22	
42П	Стоянка транспортных средств код 4.9.2	м2	22	
43П	Стоянка транспортных средств код 4.9.2	м2	22	
44П	Стоянка транспортных средств код 4.9.2	м2	22	
45П	Стоянка транспортных средств код 4.9.2	м2	22	
46П	Стоянка транспортных средств код 4.9.2	м2	21	
47П	Стоянка транспортных средств код 4.9.2	м2	21	
48П	Стоянка транспортных средств код 4.9.2	м2	21	
49П	Стоянка транспортных средств код 4.9.2	м2	21	
50П	Стоянка транспортных средств код 4.9.2	м2	21	
51П	Стоянка транспортных средств код 4.9.2	м2	21	
52П	Стоянка транспортных средств код 4.9.2	м2	21	
53П	Стоянка транспортных средств код 4.9.2	м2	21	
54П	Стоянка транспортных средств код 4.9.2	м2	20	
55П	Стоянка транспортных средств код 4.9.2	м2	20	
56П	Стоянка транспортных средств код 4.9.2	м2	20	
57П	Стоянка транспортных средств код 4.9.2	м2	20	
58П	Стоянка транспортных средств код 4.9.2	м2	20	
59П	Стоянка транспортных средств код 4.9.2	м2	20	
60П	Стоянка транспортных средств код 4.9.2	м2	20	
61П	Стоянка транспортных средств код 4.9.2	м2	20	
62П	Стоянка транспортных средств код 4.9.2	м2	20	
63П	Стоянка транспортных средств код 4.9.2	м2	20	
64П	Стоянка транспортных средств код 4.9.2	м2	20	
65П	Стоянка транспортных средств код 4.9.2	м2	19	
66П	Стоянка транспортных средств код 4.9.2	м2	19	
67П	Стоянка транспортных средств код 4.9.2	м2	19	
68П	Стоянка транспортных средств код 4.9.2	м2	19	
69П	Стоянка транспортных средств код 4.9.2	м2	19	
70П	Стоянка транспортных средств код 4.9.2	м2	19	
71П	Стоянка транспортных средств код 4.9.2	м2	19	

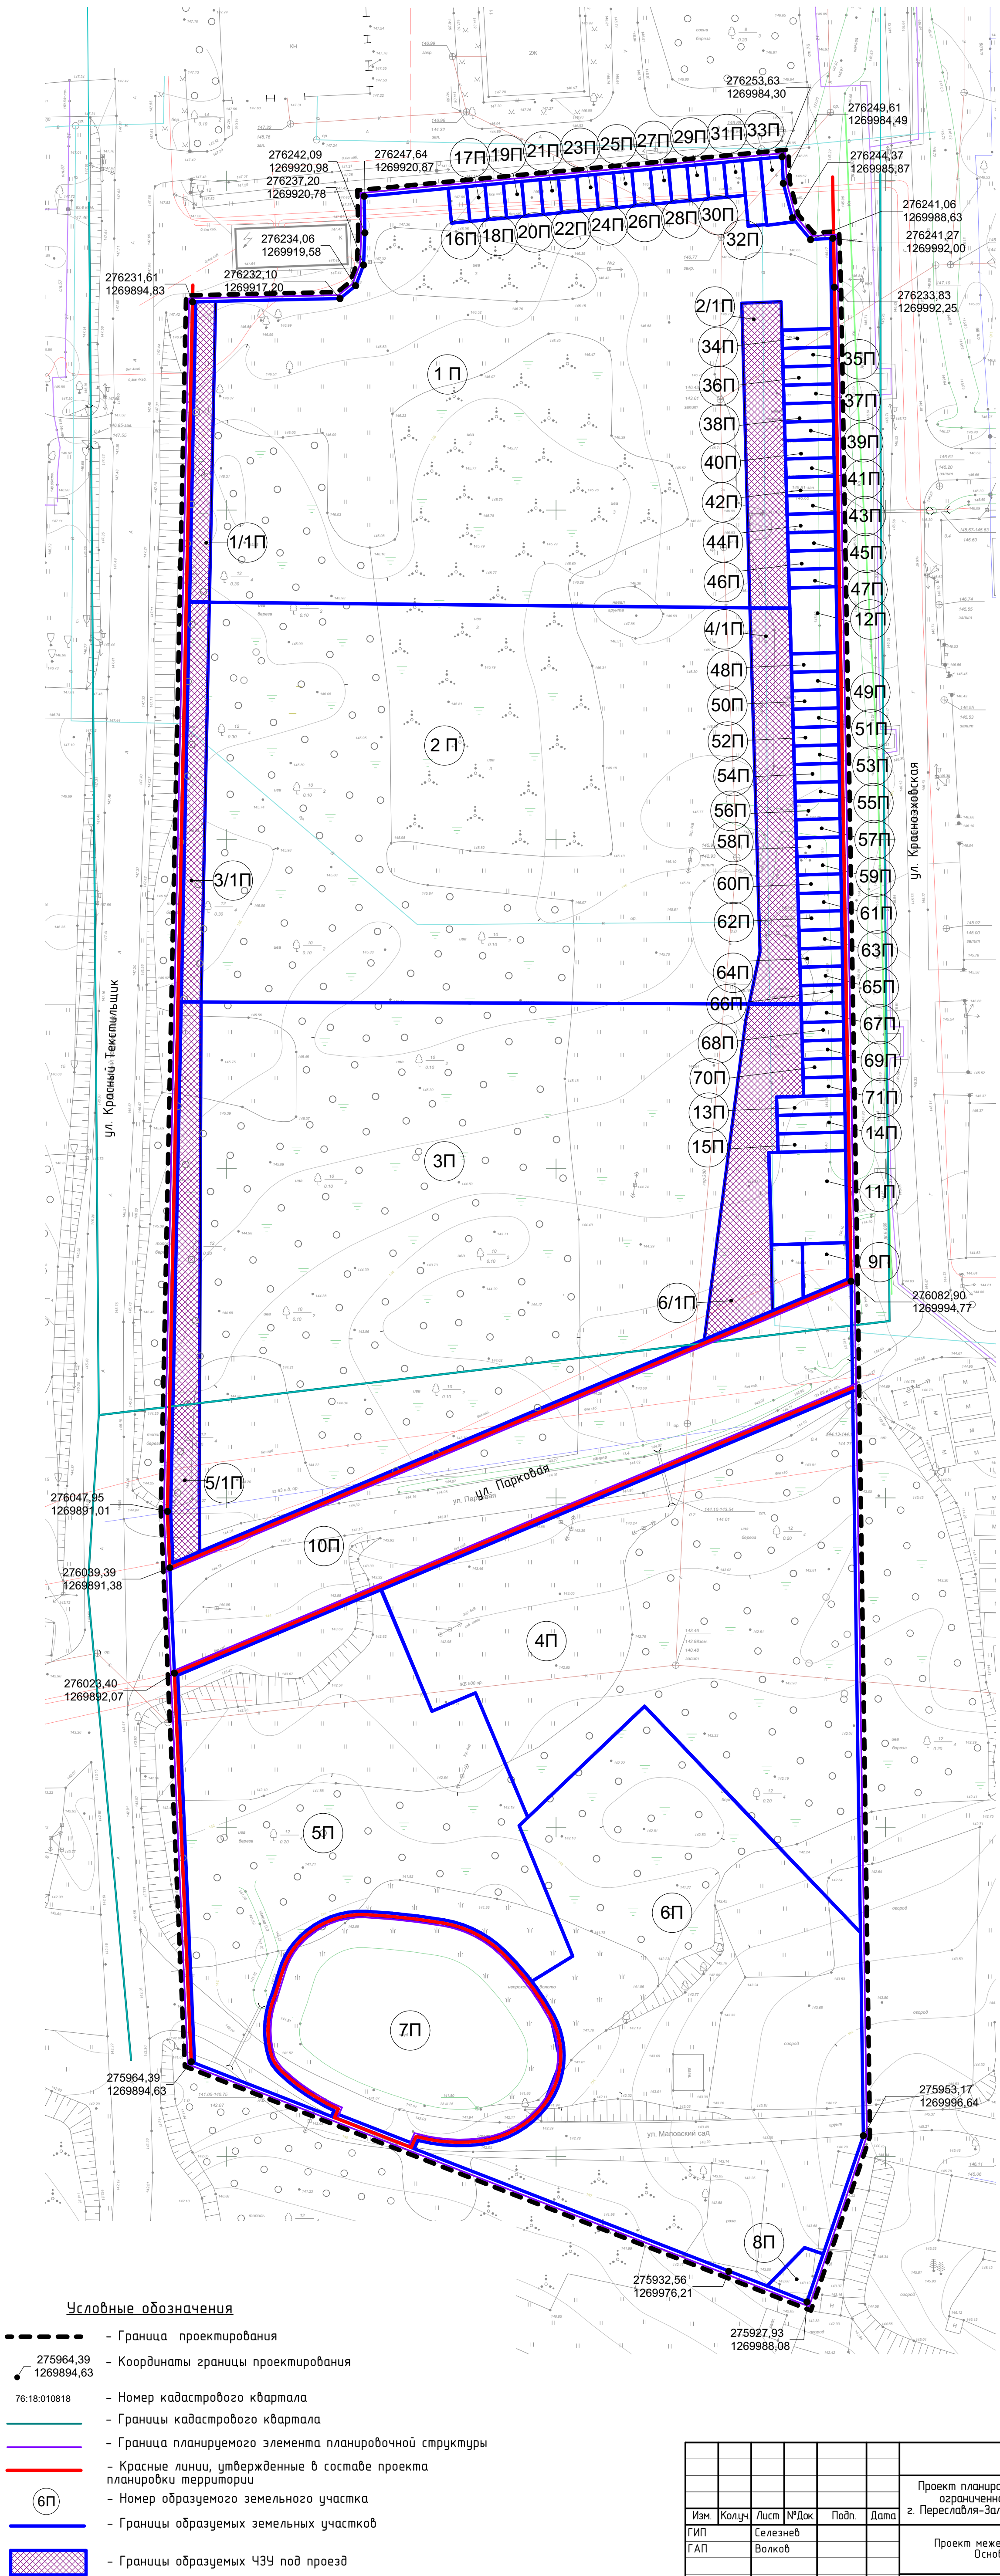

						14-25-ПМТ		
						Проект планировки и проект межевания незастроенной территории, ограниченной ул. Красный Текстильщик, ул. Краснозвобская г. Переславля-Залесского, предусмотренной для комплексного развития		
Изм.	Колуч	Лист	№Док	Подп.	Дата	Проект межевания территории Основная часть	Стадия	Лист
ГИП		Селезнев					ПП	1
ГАП		Волков				Чертеж межевания территории с отображением границ образцуемых и образцуемых земельных участков, условные номера образцуемых земельных участков М 1:500	000"Альфапроект"	
Архитектор	Слуцкий							

Координаты точек образуемых земельных участков				
Номер характерной точки границы образуемого земельного участка	х	у	Площадь, высчитанная после пересчета координат в МСК-76	Примечания
	в МСК-76			
1П			5208	
1	276247,64	1269920,87		
2	276242,09	1269920,98		
3	276237,2	1269920,78		
4	276234,06	1269919,58		
5	276232,12	1269917,22		
6	276231,69	1269898,33		
7	276231,61	1269894,83		
8	276186,13	1269893,89		
9	276186,06	1269897,38		
10	276185,1	1269979,43		
11	276185,1	1269985,47		
12	276188,16	1269985,39		
13	276190,95	1269985,31		
14	276193,75	1269985,23		
15	276196,55	1269985,15		
16	276199,35	1269985,07		
17	276202,15	1269984,99		
18	276204,95	1269984,91		
19	276207,75	1269984,83		
20	276210,55	1269984,75		
21	276213,35	1269984,67		
22	276216,14	1269984,59		
23	276218,94	1269984,51		
24	276221,74	1269984,43		
25	276224,54	1269984,35		
26	276227,23	1269984,28		
27	276227,6	1269992,32		
28	276241,27	1269992		
29	276241,11	1269988,59		
30	276243,81	1269986,33		
31	276243,36	1269981,95		
32	276243,1	1269979,17		
33	276247,78	1269978,73		
34	276247,52	1269975,94		
35	276247,25	1269973,15		
36	276246,99	1269970,36		
37	276246,73	1269967,57		
38	276246,46	1269964,79		
39	276246,2	1269962		
40	276245,94	1269959,21		
41	276245,67	1269956,42		
42	276245,41	1269953,64		
43	276245,15	1269950,85		
44	276244,88	1269948,06		

45	276244,62	1269945,27		
46	276244,36	1269942,49		
47	276244,09	1269939,7		
48	276243,83	1269936,91		
49	276243,57	1269934,12		
50	276248,84	1269933,63		
1	276247,64	1269920,87		
2П			5623	
51	276125,31	1269892,62		
52	276125,31	1269896,12		
53	276124,98	1269987,18		
54	276127,78	1269987,1		
55	276130,58	1269987,02		
56	276132,95	1269986,96		
57	276133,38	1269986,94		
58	276136,18	1269986,86		
59	276138,98	1269986,79		
60	276141,77	1269986,71		
61	276144,57	1269986,63		
62	276147,37	1269986,55		
63	276150,17	1269986,47		
64	276152,97	1269986,39		
65	276155,77	1269986,31		
66	276158,57	1269986,23		
67	276161,37	1269986,15		
68	276164,17	1269986,07		
69	276166,96	1269985,99		
70	276169,76	1269985,91		
71	276172,56	1269985,83		
72	276175,36	1269985,75		
73	276178,16	1269985,67		
11	276185,1	1269985,47		
10	276185,1	1269979,43		
9	276186,06	1269897,38		
8	276186,13	1269893,89		
51	276125,31	1269892,62		
3П			6162	
52	276125,31	1269896,12		
51	276125,31	1269892,62		
74	276047,95	1269891,01		
75	276039,39	1269891,38		
76	276058,04	1269935,69		
77	276073,5	1269972,44		
78	276077,88	1269982,85		
79	276079,85	1269987,53		
80	276088,57	1269987,38		
81	276088,44	1269982,69		
82	276102,43	1269982,29		
83	276102,47	1269983,7		
84	276105,27	1269983,62		
85	276108,07	1269983,54		
86	276110,87	1269983,46		
87	276110,99	1269987,58		
88	276113,79	1269987,5		

89	276116,58	1269987,42		
90	276119,38	1269987,34		
91	276122,18	1269987,26		
53	276124,98	1269987,18		
52	276125,31	1269896,12		
4П			3093	
105	276066,72	1269995		
106	276036,51	1269923,21		
107	276017,61	1269931,17		
108	276020,39	1269937,76		
109	276001,48	1269945,72		
110	276018,38	1269963,43		
111	275984,02	1269996,2		
105	276066,72	1269995		
5П			2565	
112	276023,4	1269892,07		
113	275964,39	1269894,63		
114	275955,91	1269916,36		
115	275957,22	1269916,95		
116	275958,93	1269913,7		
117	275962,95	1269908,37		
118	275964,97	1269906,91		
119	275969,8	1269906,27		
120	275974,62	1269907,39		
121	275978,13	1269908,48		
122	275982,11	1269910,59		
123	275985,67	1269915,3		
124	275986,73	1269921,13		
125	275985,44	1269932,89		
126	275983,87	1269937,71		
127	275980,91	1269941,85		
128	275976,35	1269945,91		
129	275980,43	1269952,53		
130	276000,23	1269944,4		
109	276001,48	1269945,72		
108	276020,39	1269937,76		
107	276017,61	1269931,17		
106	276036,51	1269923,21		
112	276023,4	1269892,07		
6П			3331	
131	275951,37	1269928,01		
132	275930,35	1269982,03		
133	275936,16	1269987,72		
134	275935,21	1269990,55		
135	275953,17	1269996,64		
111	275984,02	1269996,2		
110	276018,38	1269963,43		
109	276001,48	1269945,72		
130	276000,23	1269944,4		
129	275980,43	1269952,53		
128	275976,35	1269945,91		
136	275971,32	1269949,19		
137	275964,35	1269950,68		

138	275957,7	1269948,07		
139	275954,13	1269943,91		
140	275952,37	1269938,7		
141	275952,21	1269933,7		
142	275953,05	1269928,75		
131	275951,37	1269928,01		
7П			1183	
142	275953,05	1269928,75		
141	275952,21	1269933,7		
140	275952,37	1269938,7		
139	275954,13	1269943,91		
138	275957,7	1269948,07		
137	275964,35	1269950,68		
136	275971,32	1269949,19		
128	275976,35	1269945,91		
127	275980,91	1269941,85		
126	275983,87	1269937,71		
125	275985,44	1269932,89		
124	275986,73	1269921,13		
123	275985,67	1269915,3		
122	275982,11	1269910,59		
121	275978,13	1269908,48		
120	275974,62	1269907,39		
119	275969,8	1269906,27		
118	275964,97	1269906,91		
117	275962,95	1269908,37		
116	275958,93	1269913,7		
115	275957,22	1269916,95		
114	275955,91	1269916,36		
131	275951,37	1269928,01		
142	275953,05	1269928,75		
8П			36	
130	275936,16	1269987,72		
129	275930,35	1269982,03		
137	275927,93	1269988,08		
131	275935,21	1269990,55		
130	275936,16	1269987,72		
9П			53	
90	276088,57	1269987,38		
89	276079,85	1269987,53		
138	276082,9	1269994,77		
139	276088,78	1269994,67		
90	276088,57	1269987,38		
10П			1679	
83	276039,39	1269891,38		
112	276023,4	1269892,07		
106	276036,51	1269923,21		
105	276066,72	1269995		
138	276082,9	1269994,77		
89	276079,85	1269987,53		
88	276077,88	1269982,85		
87	276073,5	1269972,44		

84	276058,04	1269935,69		
140	276041,3	1269895,93		
83	276039,39	1269891,38		
11П			169	
92	276102,43	1269982,29		
91	276088,44	1269982,69		
90	276088,57	1269987,38		
139	276088,78	1269994,67		
141	276102,78	1269994,44		
93	276102,47	1269983,7		
92	276102,43	1269982,29		
12П			76	
20	276188,16	1269985,39		
19	276185,1	1269985,47		
81	276178,16	1269985,67		
142	276178,37	1269993,18		
143	276188,37	1269993,01		
20	276188,16	1269985,39		
13П			30	
96	276110,87	1269983,46		
95	276108,07	1269983,54		
202	276108,38	1269994,34		
201	276111,18	1269994,3		
97	276110,99	1269987,58		
96	276110,87	1269983,46		
14П			30	
95	276108,07	1269983,54		
94	276105,27	1269983,62		
203	276105,58	1269994,39		
202	276108,38	1269994,34		
95	276108,07	1269983,54		
15П			30	
94	276105,27	1269983,62		
93	276102,47	1269983,7		
141	276102,78	1269994,44		
203	276105,58	1269994,39		
94	276105,27	1269983,62		
16П			15	
8	276248,84	1269933,63		
9	276243,57	1269934,12		
16	276243,83	1269936,91		
144	276249,11	1269936,41		
8	276248,84	1269933,63		
17П			15	
144	276249,11	1269936,41		
16	276243,83	1269936,91		
55	276244,09	1269939,7		
145	276249,37	1269939,2		
144	276249,11	1269936,41		

18П			15	
145	276249,37	1269939,2		
55	276244,09	1269939,7		
54	276244,36	1269942,49		
146	276249,63	1269941,99		
145	276249,37	1269939,2		
19П			15	
146	276249,63	1269941,99		
54	276244,36	1269942,49		
53	276244,62	1269945,27		
147	276249,9	1269944,78		
146	276249,63	1269941,99		
20П			15	
147	276249,9	1269944,78		
53	276244,62	1269945,27		
52	276244,88	1269948,06		
148	276250,16	1269947,56		
147	276249,9	1269944,78		
21П			15	
148	276250,16	1269947,56		
52	276244,88	1269948,06		
51	276245,15	1269950,85		
149	276250,42	1269950,35		
148	276250,16	1269947,56		
22П			15	
149	276250,42	1269950,35		
51	276245,15	1269950,85		
50	276245,41	1269953,64		
150	276250,69	1269953,14		
149	276250,42	1269950,35		
23П			15	
150	276250,69	1269953,14		
50	276245,41	1269953,64		
49	276245,67	1269956,42		
151	276250,95	1269955,93		
150	276250,69	1269953,14		
24П			15	
151	276250,95	1269955,93		
49	276245,67	1269956,42		
48	276245,94	1269959,21		
152	276251,21	1269958,71		
151	276250,95	1269955,93		
25П			15	
152	276251,21	1269958,71		
48	276245,94	1269959,21		
47	276246,2	1269962		
153	276251,48	1269961,5		
152	276251,21	1269958,71		

26П			15	
153	276251,48	1269961,5		
47	276246,2	1269962		
46	276246,46	1269964,79		
154	276251,74	1269964,29		
153	276251,48	1269961,5		
27П			15	
154	276251,74	1269964,29		
46	276246,46	1269964,79		
45	276246,73	1269967,57		
155	276252	1269967,08		
154	276251,74	1269964,29		
28П			15	
155	276252	1269967,08		
45	276246,73	1269967,57		
44	276246,99	1269970,36		
156	276252,27	1269969,86		
155	276252	1269967,08		
29П			15	
156	276252,27	1269969,86		
44	276246,99	1269970,36		
43	276247,25	1269973,15		
157	276252,53	1269972,65		
156	276252,27	1269969,86		
30П			15	
157	276252,53	1269972,65		
43	276247,25	1269973,15		
42	276247,52	1269975,94		
158	276252,79	1269975,44		
157	276252,53	1269972,65		
31П			15	
158	276252,79	1269975,44		
42	276247,52	1269975,94		
41	276247,78	1269978,73		
159	276253,06	1269978,23		
158	276252,79	1269975,44		
32П			28	
159	276253,06	1269978,23		
41	276247,78	1269978,73		
40	276243,1	1269979,17		
39	276243,36	1269981,95		
160	276253,32	1269981,01		
159	276253,06	1269978,23		
33П			35	
161	276253,63	1269984,3		
160	276253,32	1269981,01		
39	276243,36	1269981,95		
38	276243,81	1269986,33		

162	276244,37	1269985,87		
163	276249,61	1269984,49		
161	276253,63	1269984,3		
34П			22	
34	276227,23	1269984,28		
33	276224,54	1269984,35		
164	276224,77	1269992,37		
35	276227,6	1269992,32		
34	276227,23	1269984,28		
35П			22	
33	276224,54	1269984,35		
32	276221,74	1269984,43		
165	276221,97	1269992,42		
164	276224,77	1269992,37		
33	276224,54	1269984,35		
36П			22	
32	276221,74	1269984,43		
31	276218,94	1269984,51		
166	276219,17	1269992,5		
167	276221,97	1269992,45		
32	276221,74	1269984,43		
37П			22	
31	276218,94	1269984,51		
30	276216,14	1269984,59		
168	276216,37	1269992,54		
166	276219,17	1269992,5		
31	276218,94	1269984,51		
38П			22	
30	276216,14	1269984,59		
29	276213,35	1269984,67		
169	276213,57	1269992,59		
168	276216,37	1269992,54		
30	276216,14	1269984,59		
39П			22	
29	276213,35	1269984,67		
28	276210,55	1269984,75		
170	276210,77	1269992,64		
169	276213,57	1269992,59		
29	276213,35	1269984,67		
40П			22	
28	276210,55	1269984,75		
27	276207,75	1269984,83		
171	276207,97	1269992,68		
170	276210,77	1269992,64		
28	276210,55	1269984,75		
41П			22	
27	276207,75	1269984,83		
26	276204,95	1269984,91		

172	276205,17	1269992,73		
171	276207,97	1269992,68		
27	276207,75	1269984,83		
42П			22	
26	276204,95	1269984,91		
25	276202,15	1269984,99		
173	276202,37	1269992,78		
172	276205,17	1269992,73		
26	276204,95	1269984,91		
43П			22	
25	276202,15	1269984,99		
24	276199,35	1269985,07		
174	276199,57	1269992,82		
173	276202,37	1269992,78		
25	276202,15	1269984,99		
44П			22	
24	276199,35	1269985,07		
23	276196,55	1269985,15		
175	276196,77	1269992,87		
174	276199,57	1269992,82		
24	276199,35	1269985,07		
45П			22	
23	276196,55	1269985,15		
22	276193,75	1269985,23		
176	276193,97	1269992,92		
175	276196,77	1269992,87		
23	276196,55	1269985,15		
46П			21	
22	276193,75	1269985,23		
21	276190,95	1269985,31		
177	276191,17	1269992,96		
176	276193,97	1269992,92		
22	276193,75	1269985,23		
47П			21	
21	276190,95	1269985,31		
20	276188,16	1269985,39		
143	276188,37	1269993,01		
177	276191,17	1269992,96		
21	276190,95	1269985,31		
48П			21	
81	276178,16	1269985,67		
80	276175,36	1269985,75		
178	276175,57	1269993,22		
142	276178,37	1269993,18		
81	276178,16	1269985,67		
49П			21	
80	276175,36	1269985,75		
79	276172,56	1269985,83		


179	276172,77	1269993,27		
178	276175,57	1269993,22		
80	276175,36	1269985,75		
50П			21	
79	276172,56	1269985,83		
78	276169,76	1269985,91		
180	276169,97	1269993,32		
179	276172,77	1269993,27		
79	276172,56	1269985,83		
51П			21	
78	276169,76	1269985,91		
77	276166,96	1269985,99		
181	276167,17	1269993,36		
180	276169,97	1269993,32		
78	276169,76	1269985,91		
52П			21	
77	276166,96	1269985,99		
76	276164,17	1269986,07		
182	276164,37	1269993,41		
181	276167,17	1269993,36		
77	276166,96	1269985,99		
53П			21	
76	276164,17	1269986,07		
75	276161,37	1269986,15		
183	276161,57	1269993,46		
182	276164,37	1269993,41		
76	276164,17	1269986,07		
54П			20	
75	276161,37	1269986,15		
74	276158,57	1269986,23		
184	276158,77	1269993,5		
183	276161,57	1269993,46		
75	276161,37	1269986,15		
55П			20	
74	276158,57	1269986,23		
73	276155,77	1269986,31		
185	276155,97	1269993,55		
184	276158,77	1269993,5		
74	276158,57	1269986,23		
56П			20	
73	276155,77	1269986,31		
72	276152,97	1269986,39		
186	276153,17	1269993,6		
185	276155,97	1269993,55		
73	276155,77	1269986,31		
57П			20	
72	276152,97	1269986,39		
71	276150,17	1269986,47		

187	276150,37	1269993,64		
186	276153,17	1269993,6		
72	276152,97	1269986,39		
58П			20	
71	276150,17	1269986,47		
70	276147,37	1269986,55		
188	276147,58	1269993,69		
187	276150,37	1269993,64		
71	276150,17	1269986,47		
59П			20	
70	276147,37	1269986,55		
69	276144,57	1269986,63		
189	276144,78	1269993,74		
188	276147,58	1269993,69		
70	276147,37	1269986,55		
60П			20	
69	276144,57	1269986,63		
68	276141,77	1269986,71		
190	276141,98	1269993,78		
189	276144,78	1269993,74		
69	276144,57	1269986,63		
61П			20	
68	276141,77	1269986,71		
67	276138,98	1269986,79		
191	276139,18	1269993,83		
190	276141,98	1269993,78		
68	276141,77	1269986,71		
62П			20	
67	276138,98	1269986,79		
66	276136,18	1269986,86		
192	276136,38	1269993,88		
191	276139,18	1269993,83		
67	276138,98	1269986,79		
63П			20	
66	276136,18	1269986,86		
65	276133,38	1269986,94		
193	276133,58	1269993,92		
192	276136,38	1269993,88		
66	276136,18	1269986,86		
64П			20	
65	276133,38	1269986,94		
64	276132,95	1269986,96		
104	276130,58	1269987,02		
194	276130,78	1269993,97		
193	276133,58	1269993,92		
65	276133,38	1269986,94		
65П			19	
104	276130,58	1269987,02		
103	276127,78	1269987,1		

195	276127,98	1269994,02		
194	276130,78	1269993,97		
104	276130,58	1269987,02		
66П			19	
103	276127,78	1269987,1		
102	276124,98	1269987,18		
196	276125,18	1269994,06		
195	276127,98	1269994,02		
103	276127,78	1269987,1		
67П			19	
102	276124,98	1269987,18		
101	276122,18	1269987,26		
197	276122,38	1269994,11		
196	276125,18	1269994,06		
102	276124,98	1269987,18		
68П			19	
101	276122,18	1269987,26		
100	276119,38	1269987,34		
198	276119,58	1269994,16		
197	276122,38	1269994,11		
101	276122,18	1269987,26		
69П			19	
100	276119,38	1269987,34		
99	276116,58	1269987,42		
199	276116,78	1269994,2		
198	276119,58	1269994,16		
100	276119,38	1269987,34		
70П			19	
99	276116,58	1269987,42		
98	276113,79	1269987,5		
200	276113,98	1269994,25		
199	276116,78	1269994,2		
99	276116,58	1269987,42		
71П			19	
98	276113,79	1269987,5		
97	276110,99	1269987,58		
201	276111,18	1269994,3		
200	276113,98	1269994,25		
98	276113,79	1269987,5		
1/1П			159	
1	276231,61	1269894,83		
15	276186,13	1269893,89		
14	276186,06	1269897,38		
2	276231,69	1269898,33		
1	276231,61	1269894,83		
2/1П			279	
204	276231,64	1269984,15		
205	276231,4	1269978,16		
18	276185,1	1269979,43		

19	276185,1	1269985,47		
204	276231,64	1269984,15		
3/1П			212	
56	276125,31	1269892,62		
57	276125,31	1269896,12		
14	276186,06	1269897,38		
15	276186,13	1269893,89		
56	276125,31	1269892,62		
4/1П			369	
10	276185,1	1269979,43		
199	276132,95	1269980,96		
200	276125,01	1269979,31		
53	276124,98	1269987,18		
54	276127,78	1269987,1		
55	276130,58	1269987,02		
56	276132,95	1269986,96		
57	276133,38	1269986,94		
58	276136,18	1269986,86		
59	276138,98	1269986,79		
60	276141,77	1269986,71		
61	276144,57	1269986,63		
62	276147,37	1269986,55		
63	276150,17	1269986,47		
64	276152,97	1269986,39		
65	276155,77	1269986,31		
66	276158,57	1269986,23		
67	276161,37	1269986,15		
68	276164,17	1269986,07		
69	276166,96	1269985,99		
70	276169,76	1269985,91		
71	276172,56	1269985,83		
72	276175,36	1269985,75		
73	276178,16	1269985,67		
11	276185,1	1269985,47		
10	276185,1	1269979,43		
5/1П			358	
83	276039,39	1269891,38		
140	276041,3	1269895,93		
206	276050,96	1269895,84		
57	276125,31	1269896,12		
56	276125,31	1269892,62		
82	276047,95	1269891,01		
83	276039,39	1269891,38		
6/1П			405	
202	276122,46	1269978,78		
77	276073,5	1269972,44		
78	276077,88	1269982,85		
81	276088,44	1269982,69		
82	276102,43	1269982,29		
83	276102,47	1269983,7		
84	276105,27	1269983,62		
85	276108,07	1269983,54		

86	276110,87	1269983,46		
87	276110,99	1269987,58		
88	276113,79	1269987,5		
89	276116,58	1269987,42		
90	276119,38	1269987,34		
91	276122,18	1269987,26		
53	276124,98	1269987,18		
200	276125,01	1269979,31		
202	276122,46	1269978,78		

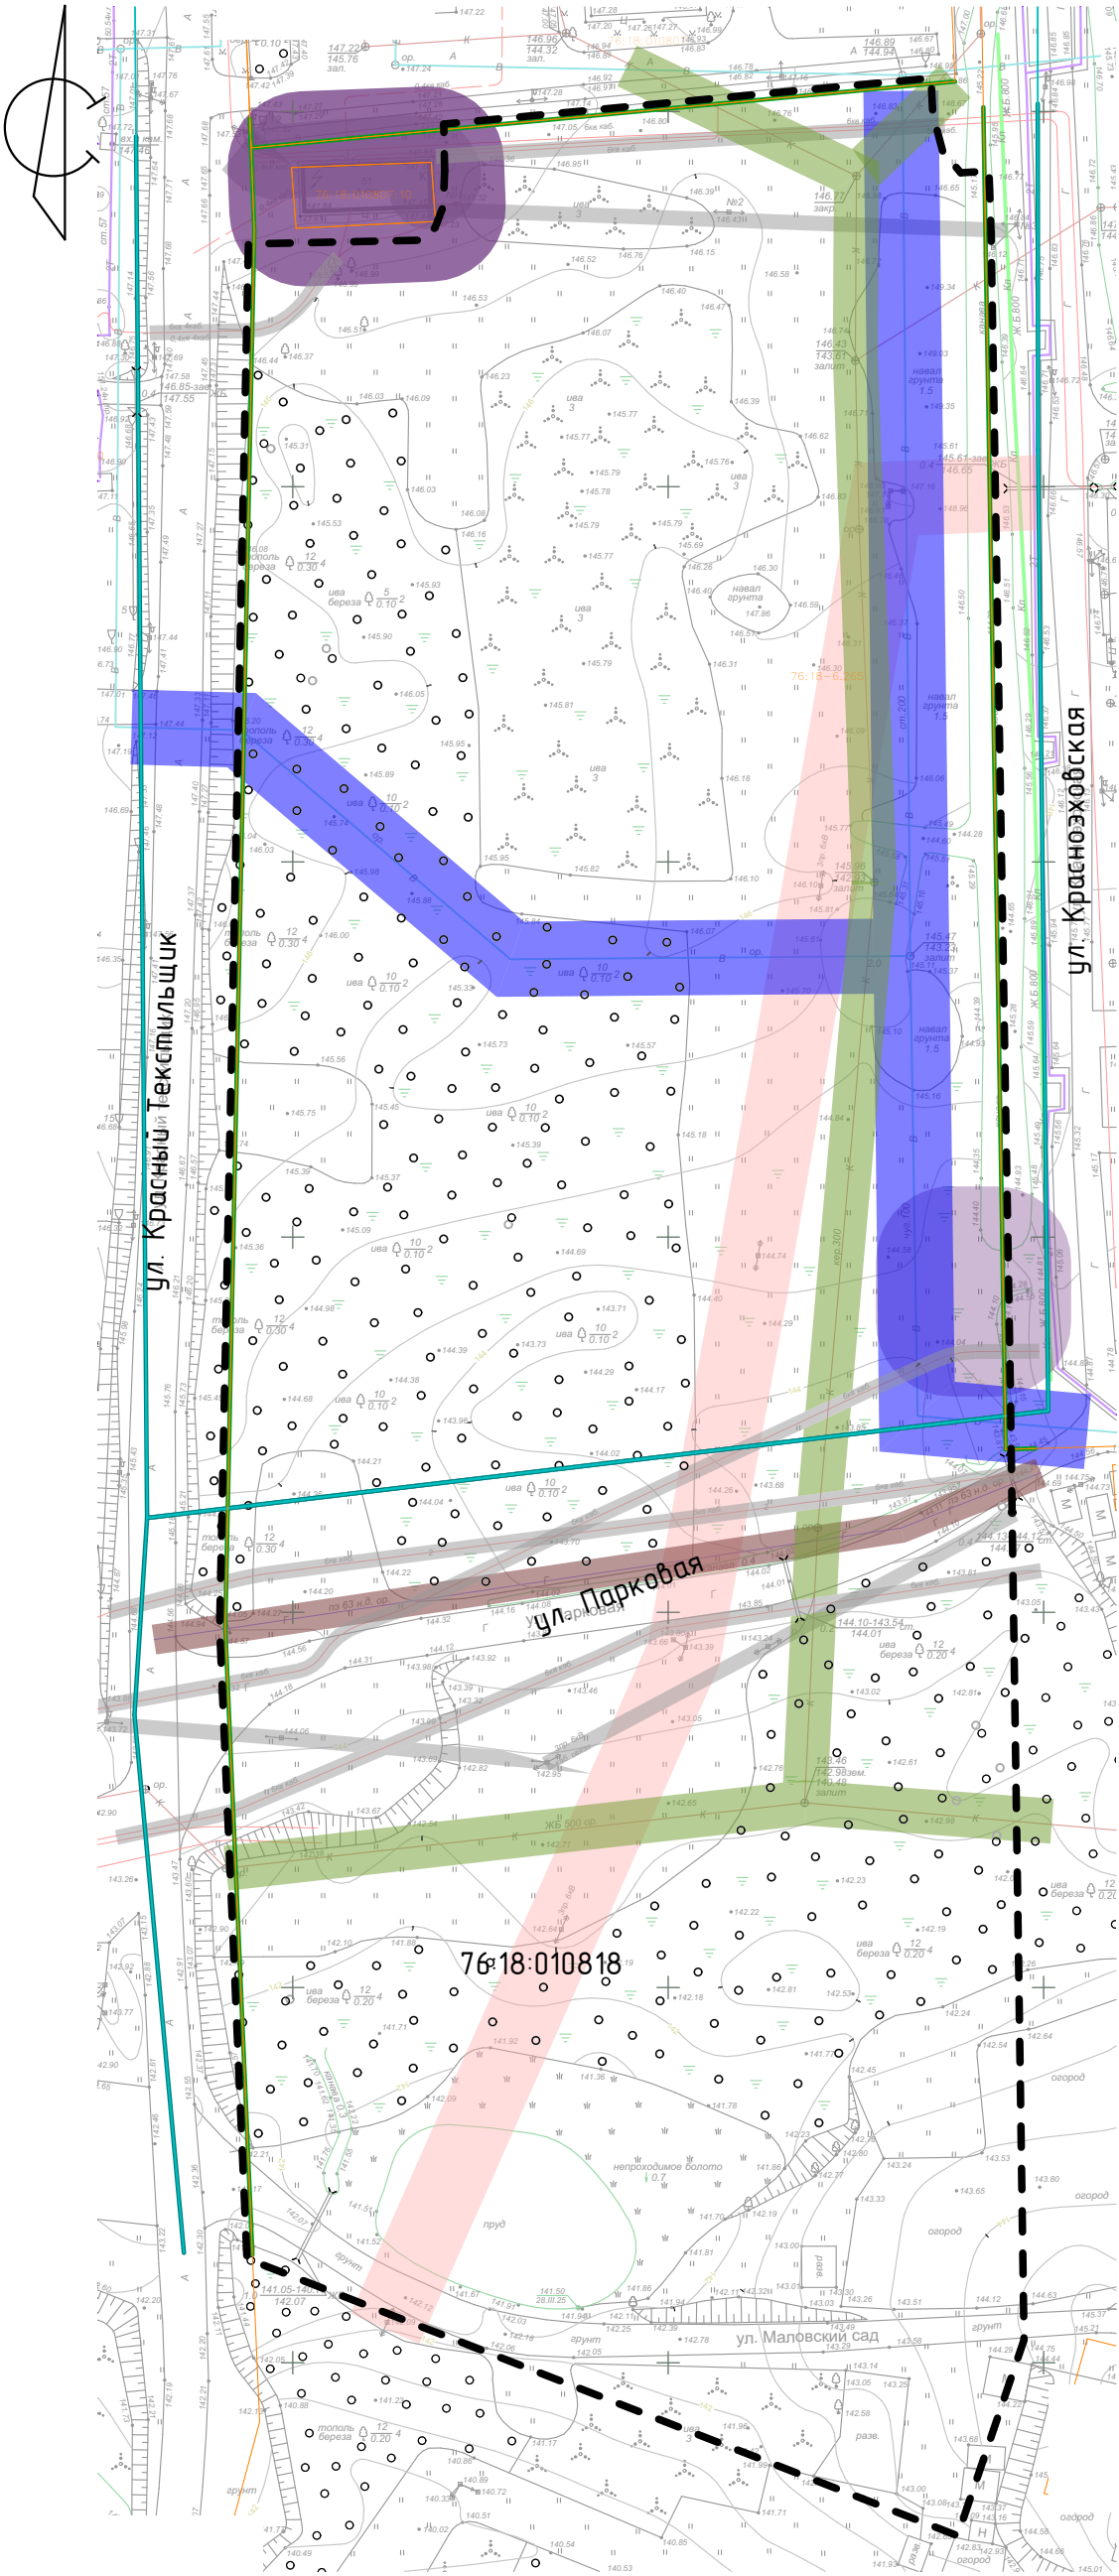

Условные обозначения:

- - - - - Граница проектирования
- 76:18:010818 - Номер кадастрового квартала
- — — — — Границы кадастрового квартала
- — — — — Границы земельных участков, поставленных на государственный кадастровый учет

Границы зон с особыми условиями использования территории:

- — — — — Нормативное расстояние до существующей сети фекальной самотечная канализации - 5м.
- — — — — Охранная зона существующей газопровода - 2м.
- — — — — Охранная зона существующей ТП - 10м.
- — — — — Нормативное расстояние до существующей сети водопровода - 5м.
- — — — — Охранная зона существующего КЛ 6кВ - 1м.
- — — — — Охранная зона существующего ВЛ 6кВ - 10м.
- — — — — Охранная зона планируемой ТП - 10м.

						14-25-ПМТ			
						Проект планировки и проект межевания незастроенной территории, ограниченной ул. Красный Текстильщик, ул. Краснозобовская			
						г. Переславля-Залесского, предусмотренной для комплексного развития			
Изм.		Кол.уч.	Лист	№Док.	Подп.	Проект межевания территории Материалы по обоснованию	Стадия	Лист	Листов
ГИП		ГАП	Селезнев	Волков			ПП	2	
Архитектор						Чертеж межевания территории с отображением границ существующих земельных участков, границ зон с особыми условиями использования территории, местоположения существующих объектов капитального строительства, границ особо охраняемых природных территорий, границ территории объектов культурного наследия. М 1:1000			