


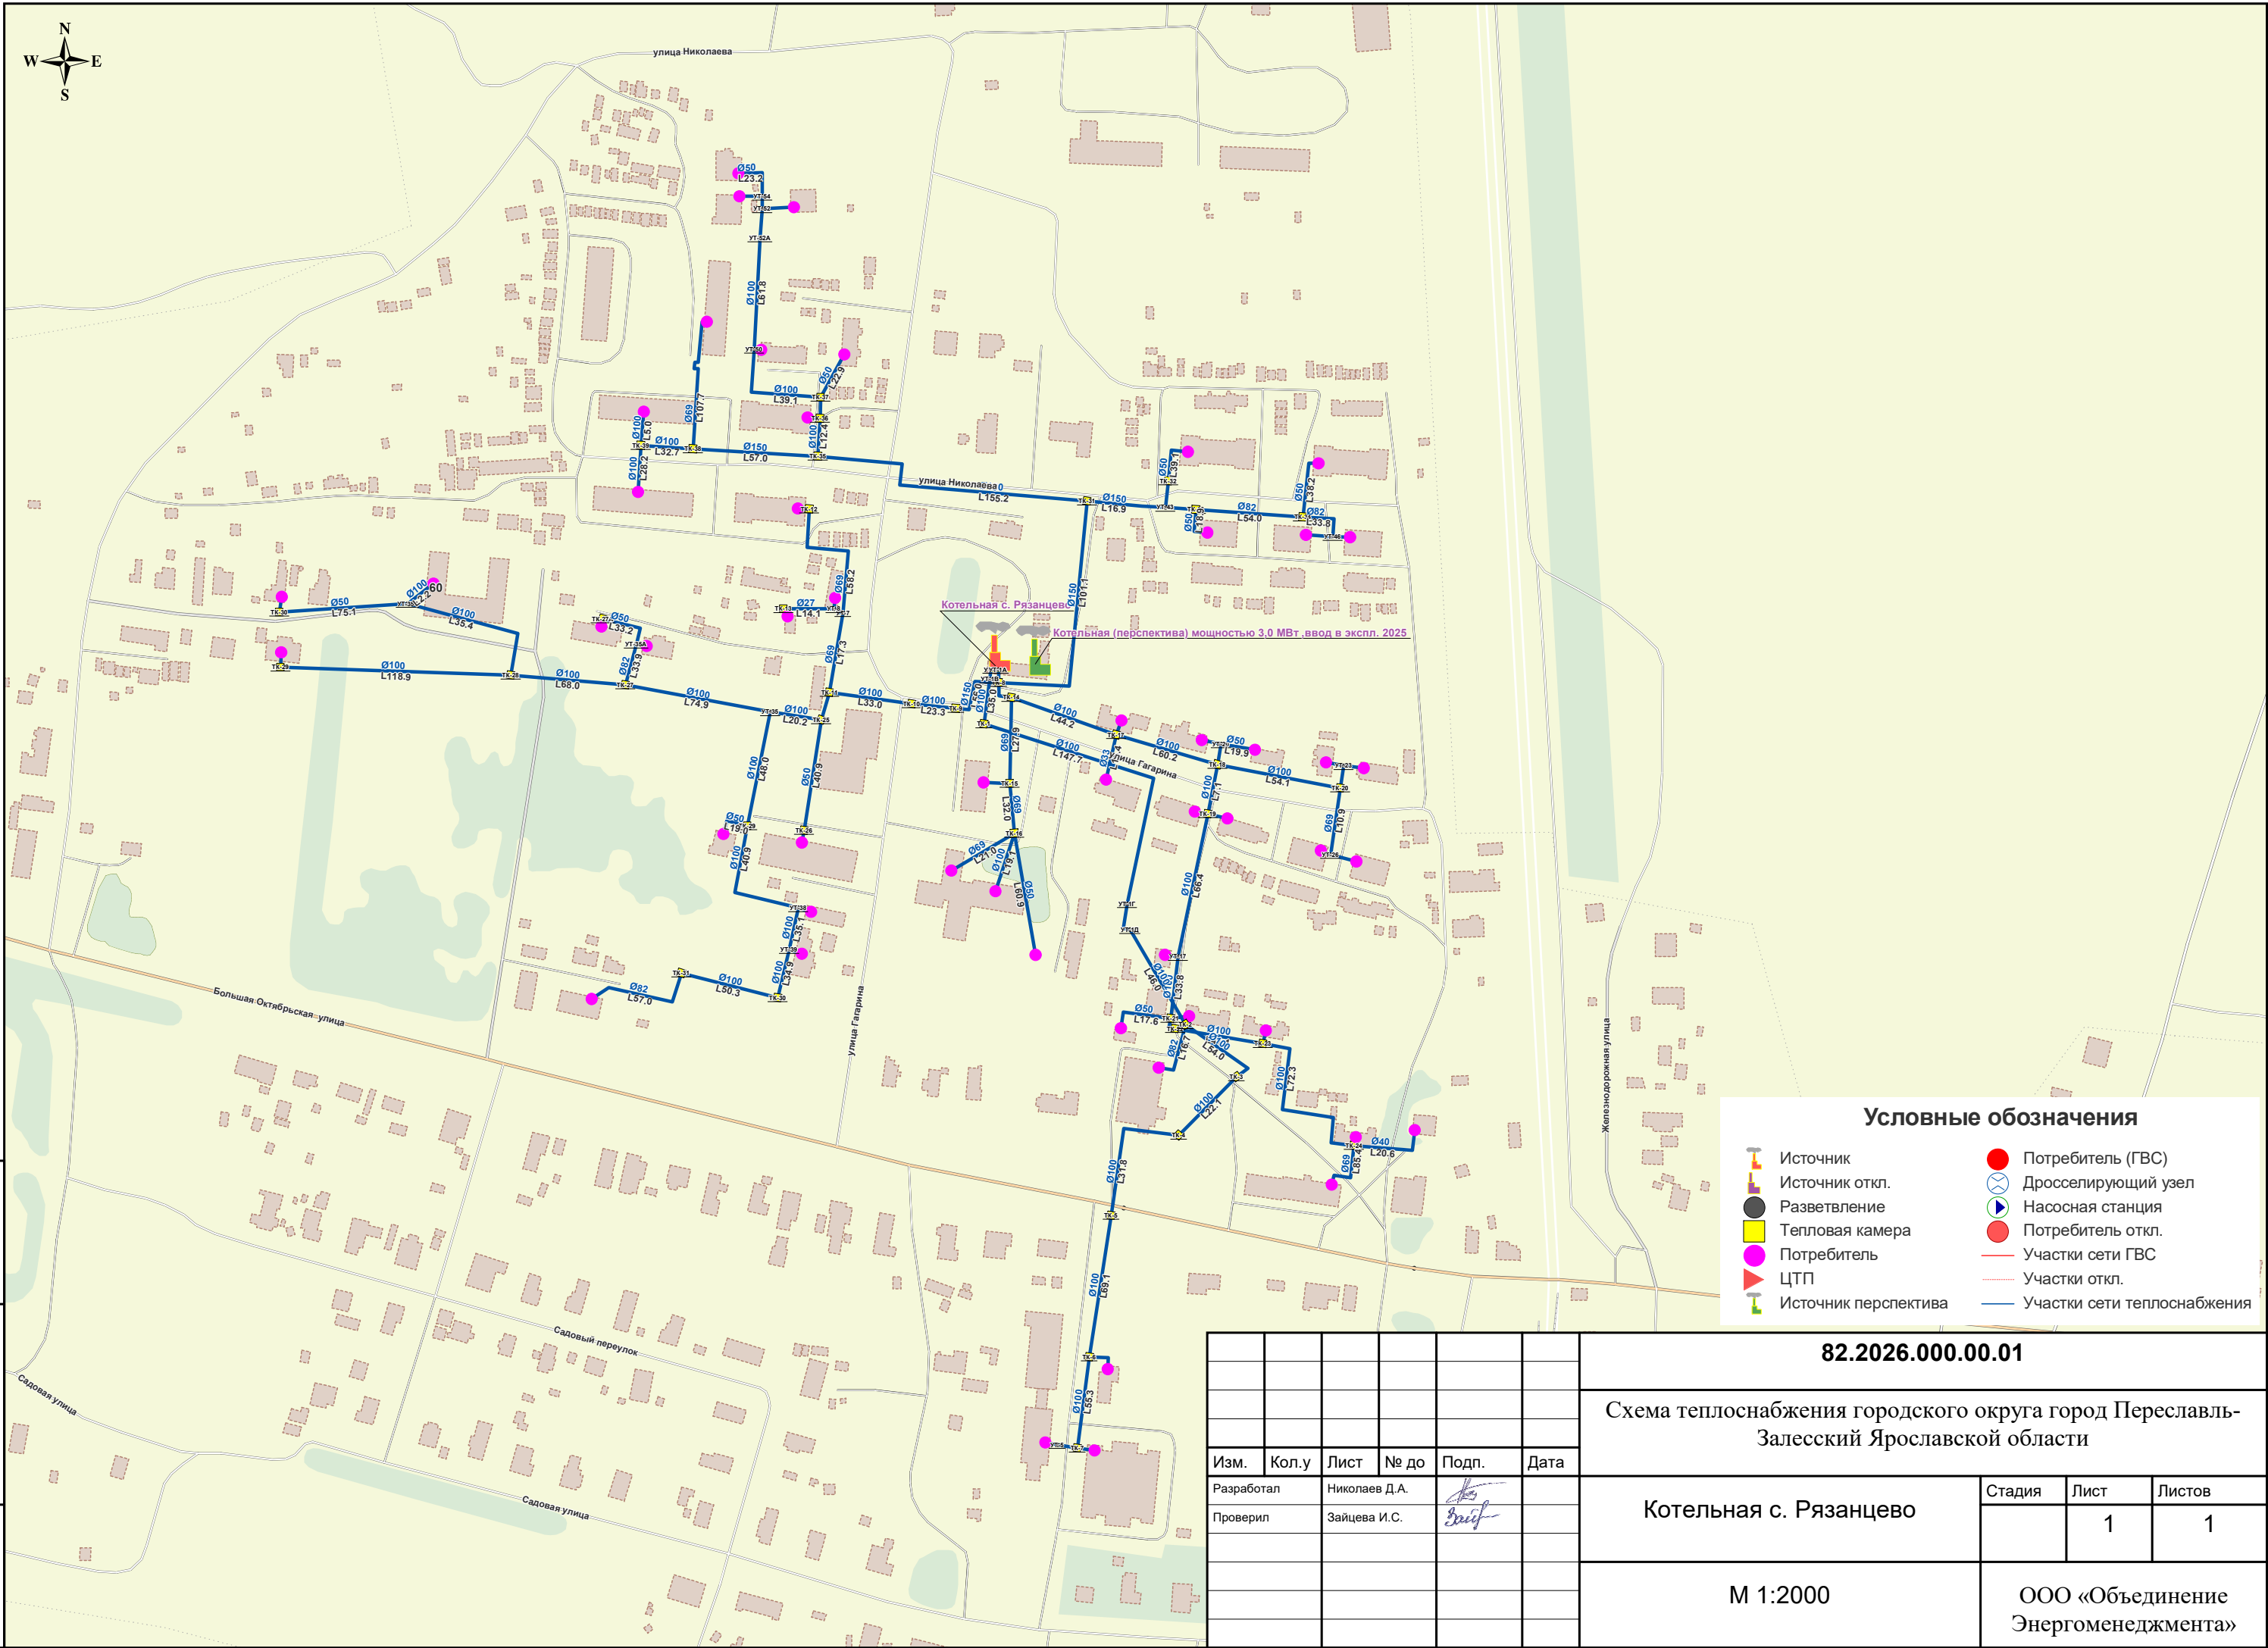

Изм.	Кол.у	Лист	№ до	Подп.	Дата
Разработал	Николаев Д.А.				
Проверил	Зайцева И.С.				
Изм.	Кол.у	Лист	№ до	Подп.	Дата
Разработал	Николаев Д.А.				
Проверил	Зайцева И.С.				

Условные обозначения			
	Источник		Потребитель (ГВС)
	Источник откл.		Дросселирующий узел
	Разветвление		Насосная станция
	Тепловая камера		Потребитель откл.
	Потребитель		Участки сети ГВС
	ЦТП		Участки откл.
	Источник перспектива		Участки сети теплоснабжения

82.2026.000.00.01					
Схема теплоснабжения городского округа город Переславль-Залесский Ярославской области					
Котельная с. Рязанцево			Стадия	Лист	Листов
				1	1
М 1:2000			ООО «Объединение Энергоменеджмента»		