


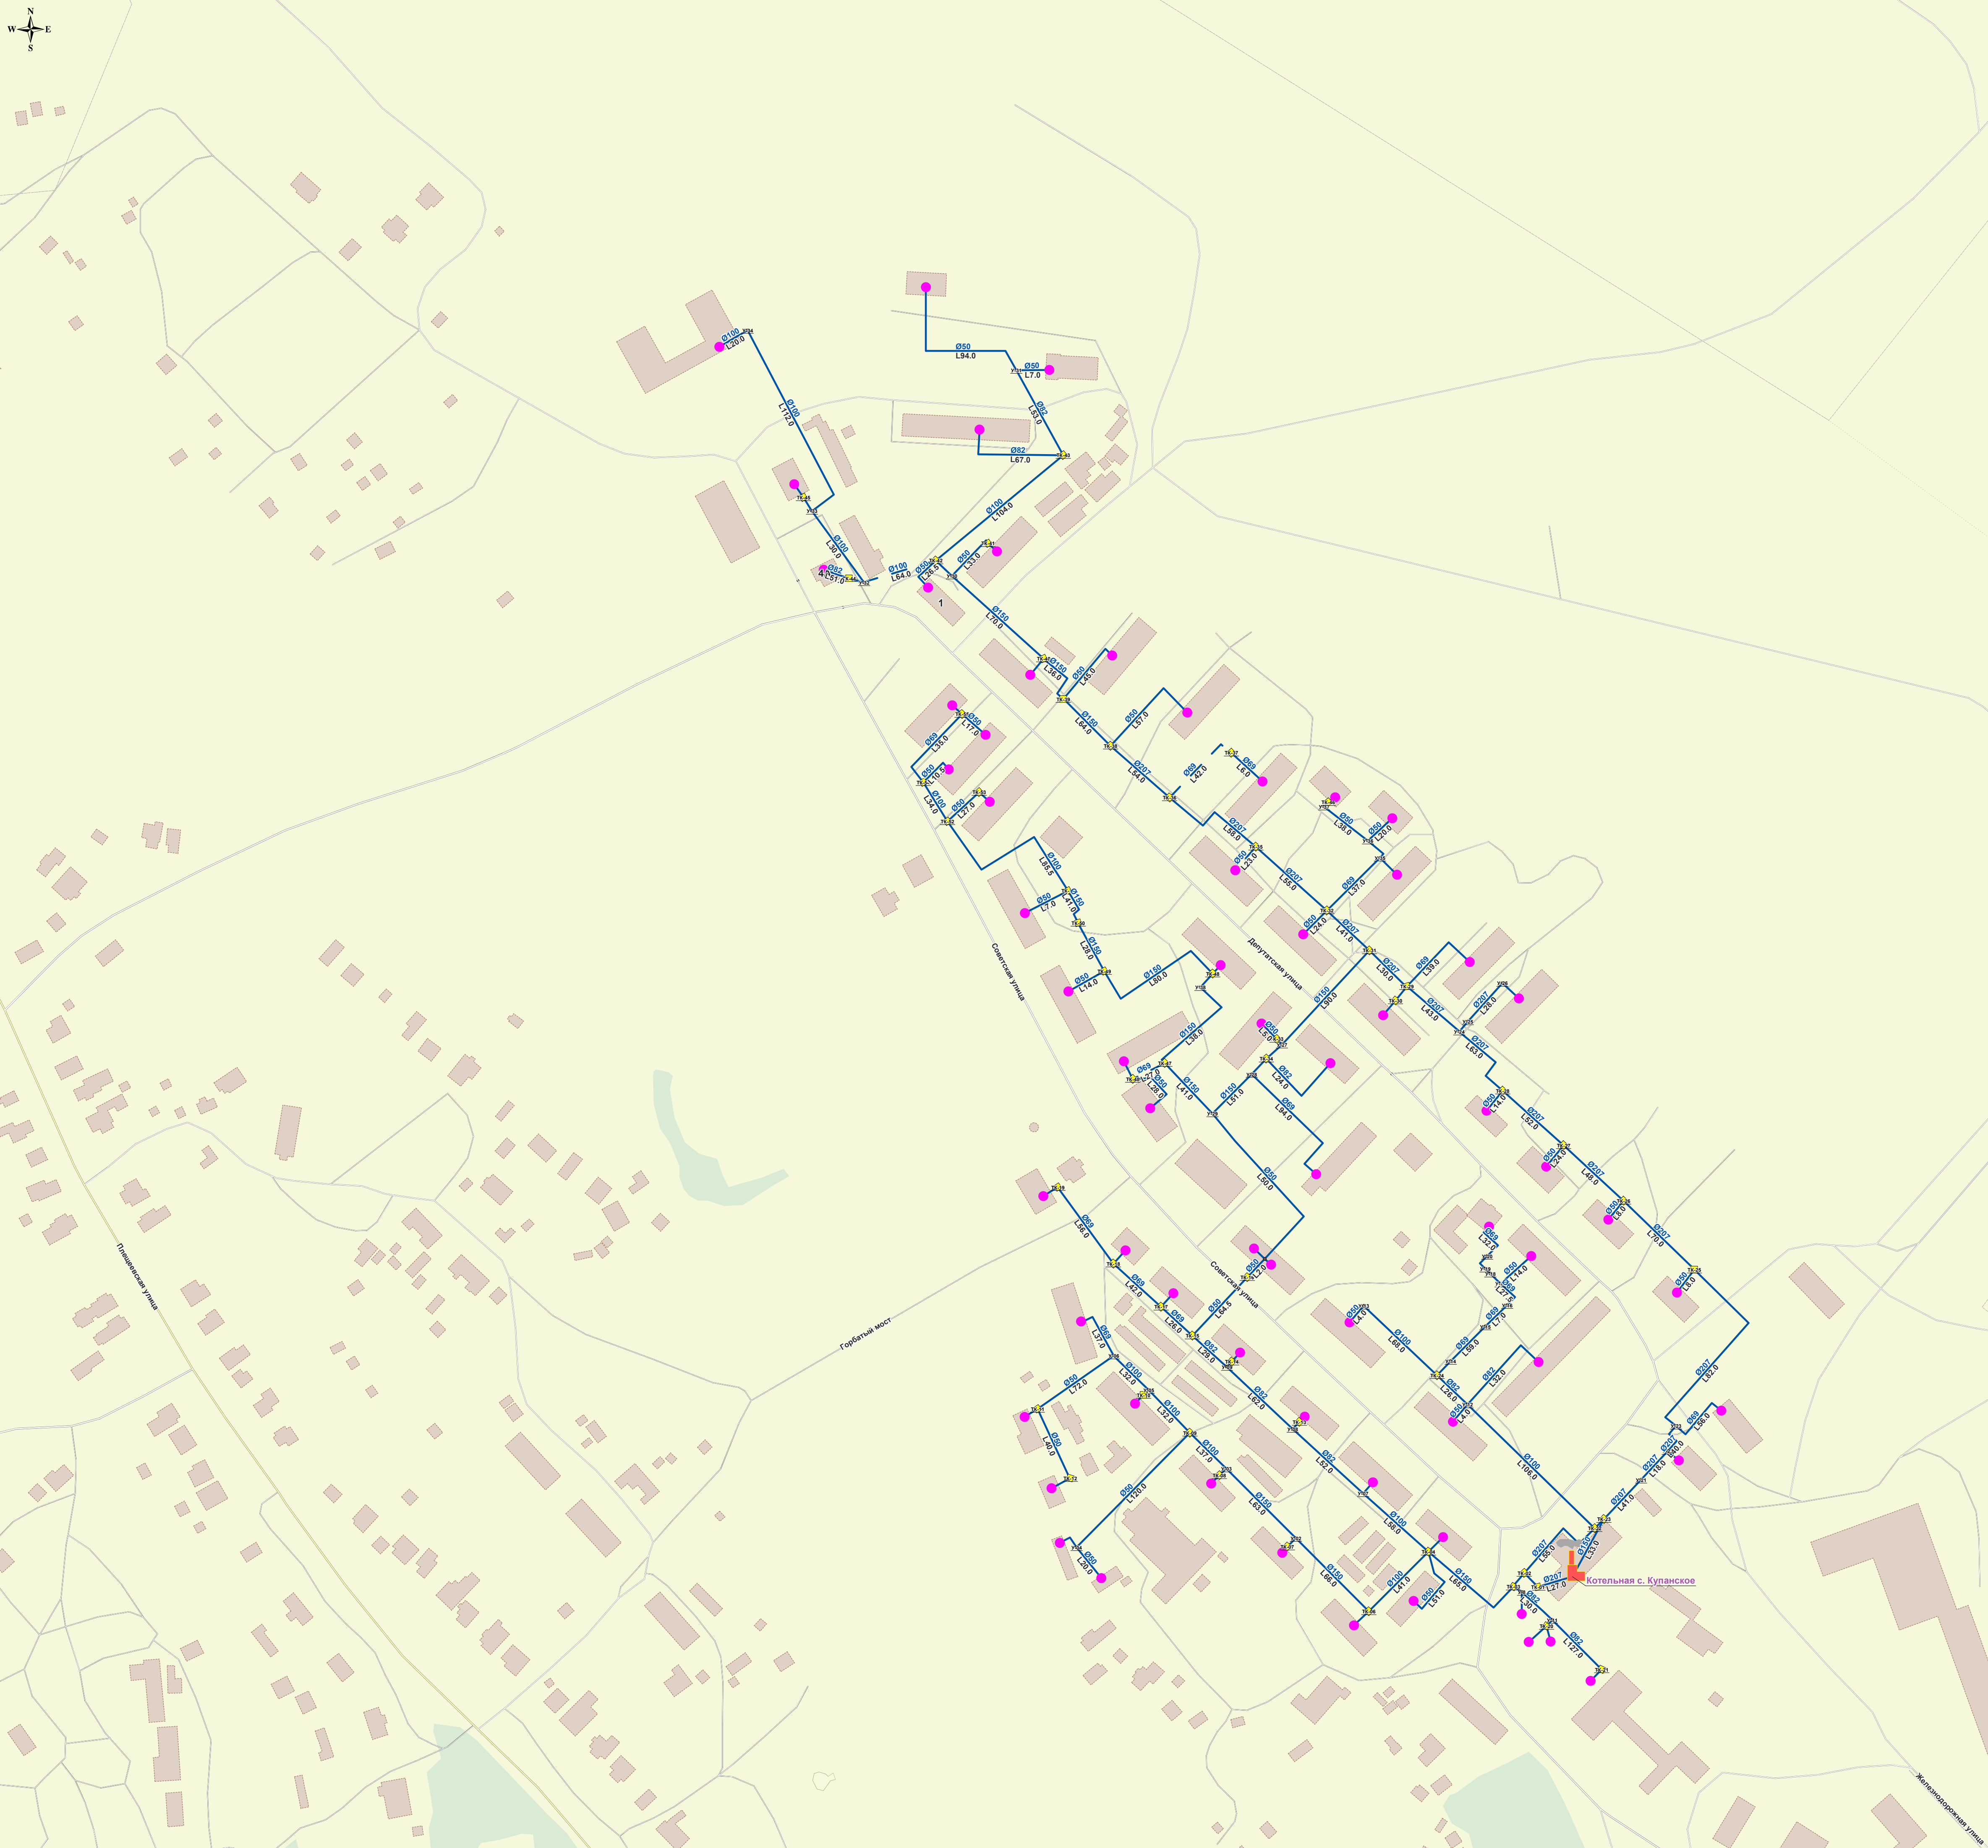

Условные обозначения

Источники

Источники откл.

Разветвление

Тепловая камера

Потребитель

ЦТП

Источники перспективы

Потребитель (ГВС)

Дроселирующий узел

Насосная станция

Потребитель откл.

Участки сети ГВС

Участки откл.

Участки сети теплоснабжения

						82.2026.000.00.01		
						Схема теплоснабжения городского округа город Переславль-Залесский Ярославской области		
Изм.	Коп. у	Лист	№ до	Подп.	Дата	Котельная с. Купанское	Стадия	Лист
Разработал	Николаев Д.А.							Листов
Проверил	Защелва И.С.					М 1:2000		
						ООО «Объединение Энергоменеджмента»		