


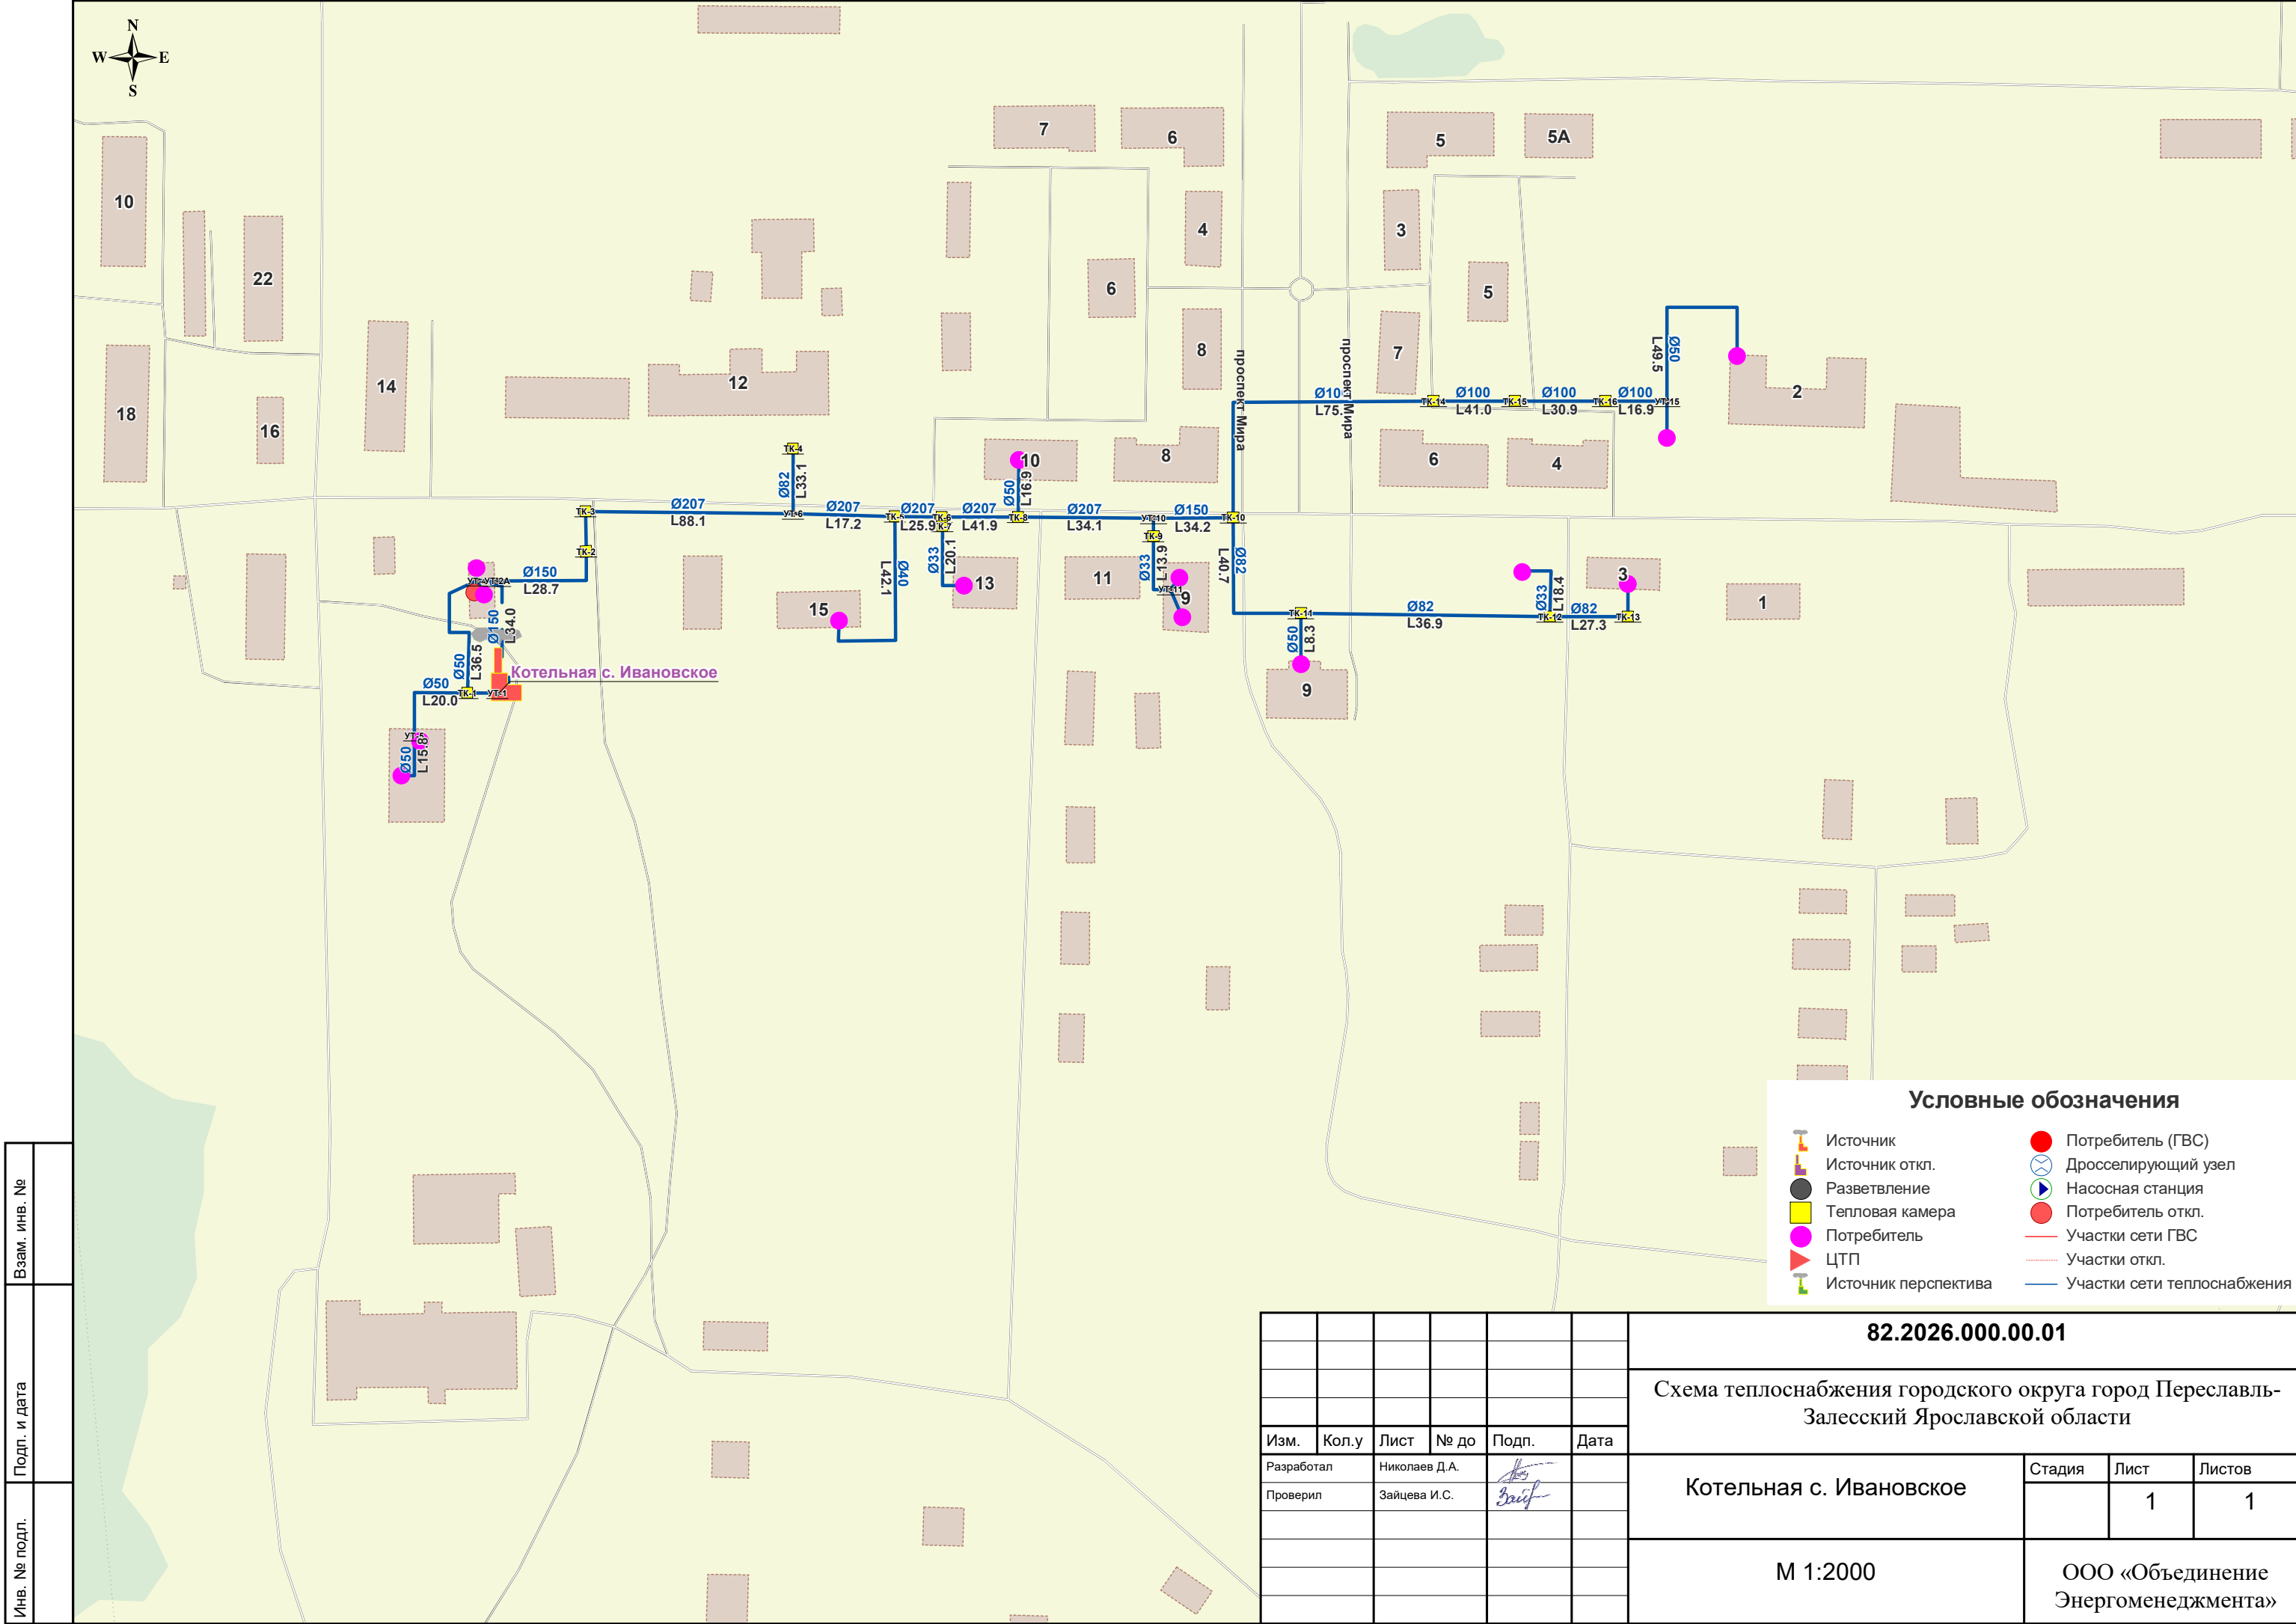

Изм.	Кол. у	Лист	№ до	Подп.	Дата
Разработал	Николаев Д.А.				
Проверил	Зайцева И.С.				

82.2026.000.00.01					
Схема теплоснабжения городского округа город Переславль-Залесский Ярославской области					
Котельная с. Ивановское				Стадия	Лист
					1
М 1:2000				Листов	
				1	
				ООО «Объединение Энергоменеджмента»	